


BATERÍA DE ASCENSORES  
AVDA. BERGARA

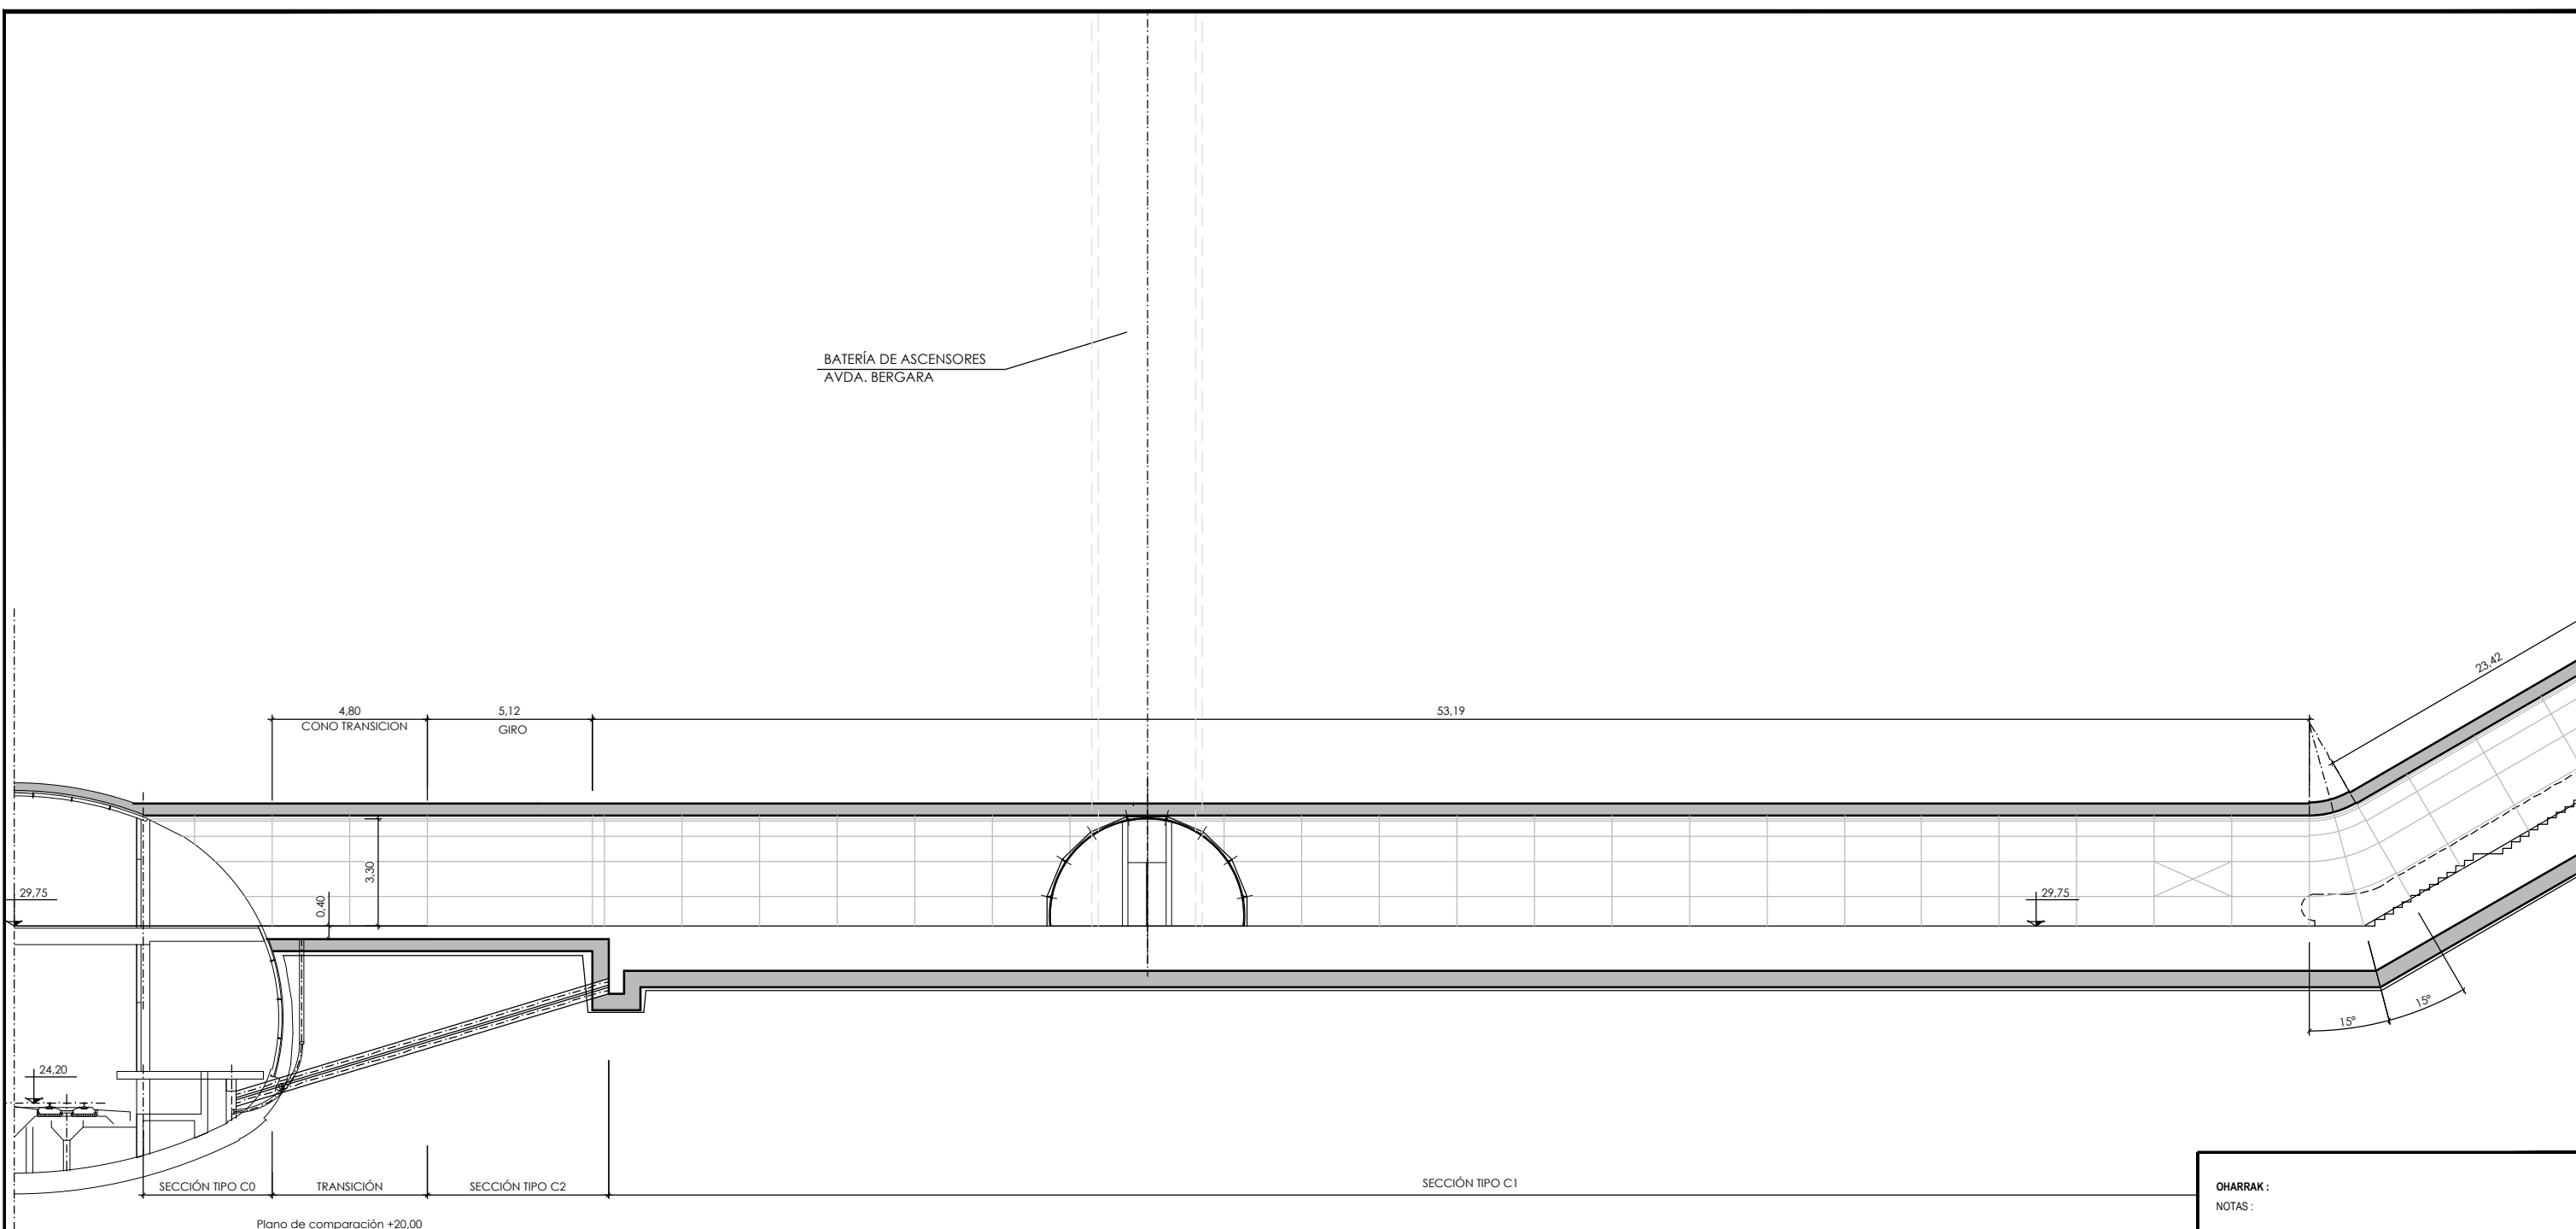


OHARRAK :  
NOTAS :

| REV. | CLASE DE MODIFICACION | FECHA  | NOMBRE | COMP. | OBRA |
|------|-----------------------|--------|--------|-------|------|
| A    | PROYECTO              | Nov-21 |        |       |      |

BERRIKUSPENAK / REVISIONES

|   |   |
|---|---|
| AHOLKULARIA / CONSULTOR<br><b>CAF Turnkey &amp; Engineering</b> | INGENIARI EGILEA<br>INGENIERO AUTOR<br><b>FUGRUM</b><br>IGNACIO CRESPO FIDALGO<br>I.C.C.P. COLEG. Nº 11.138 |
| AHOLKULARIAREN ERREFERENTZIA<br>REFERENCIA CONSULTOR            | ERREFERENTZIA<br>REFERENCIA<br>06-01-02-01h01-02CAÑO  |

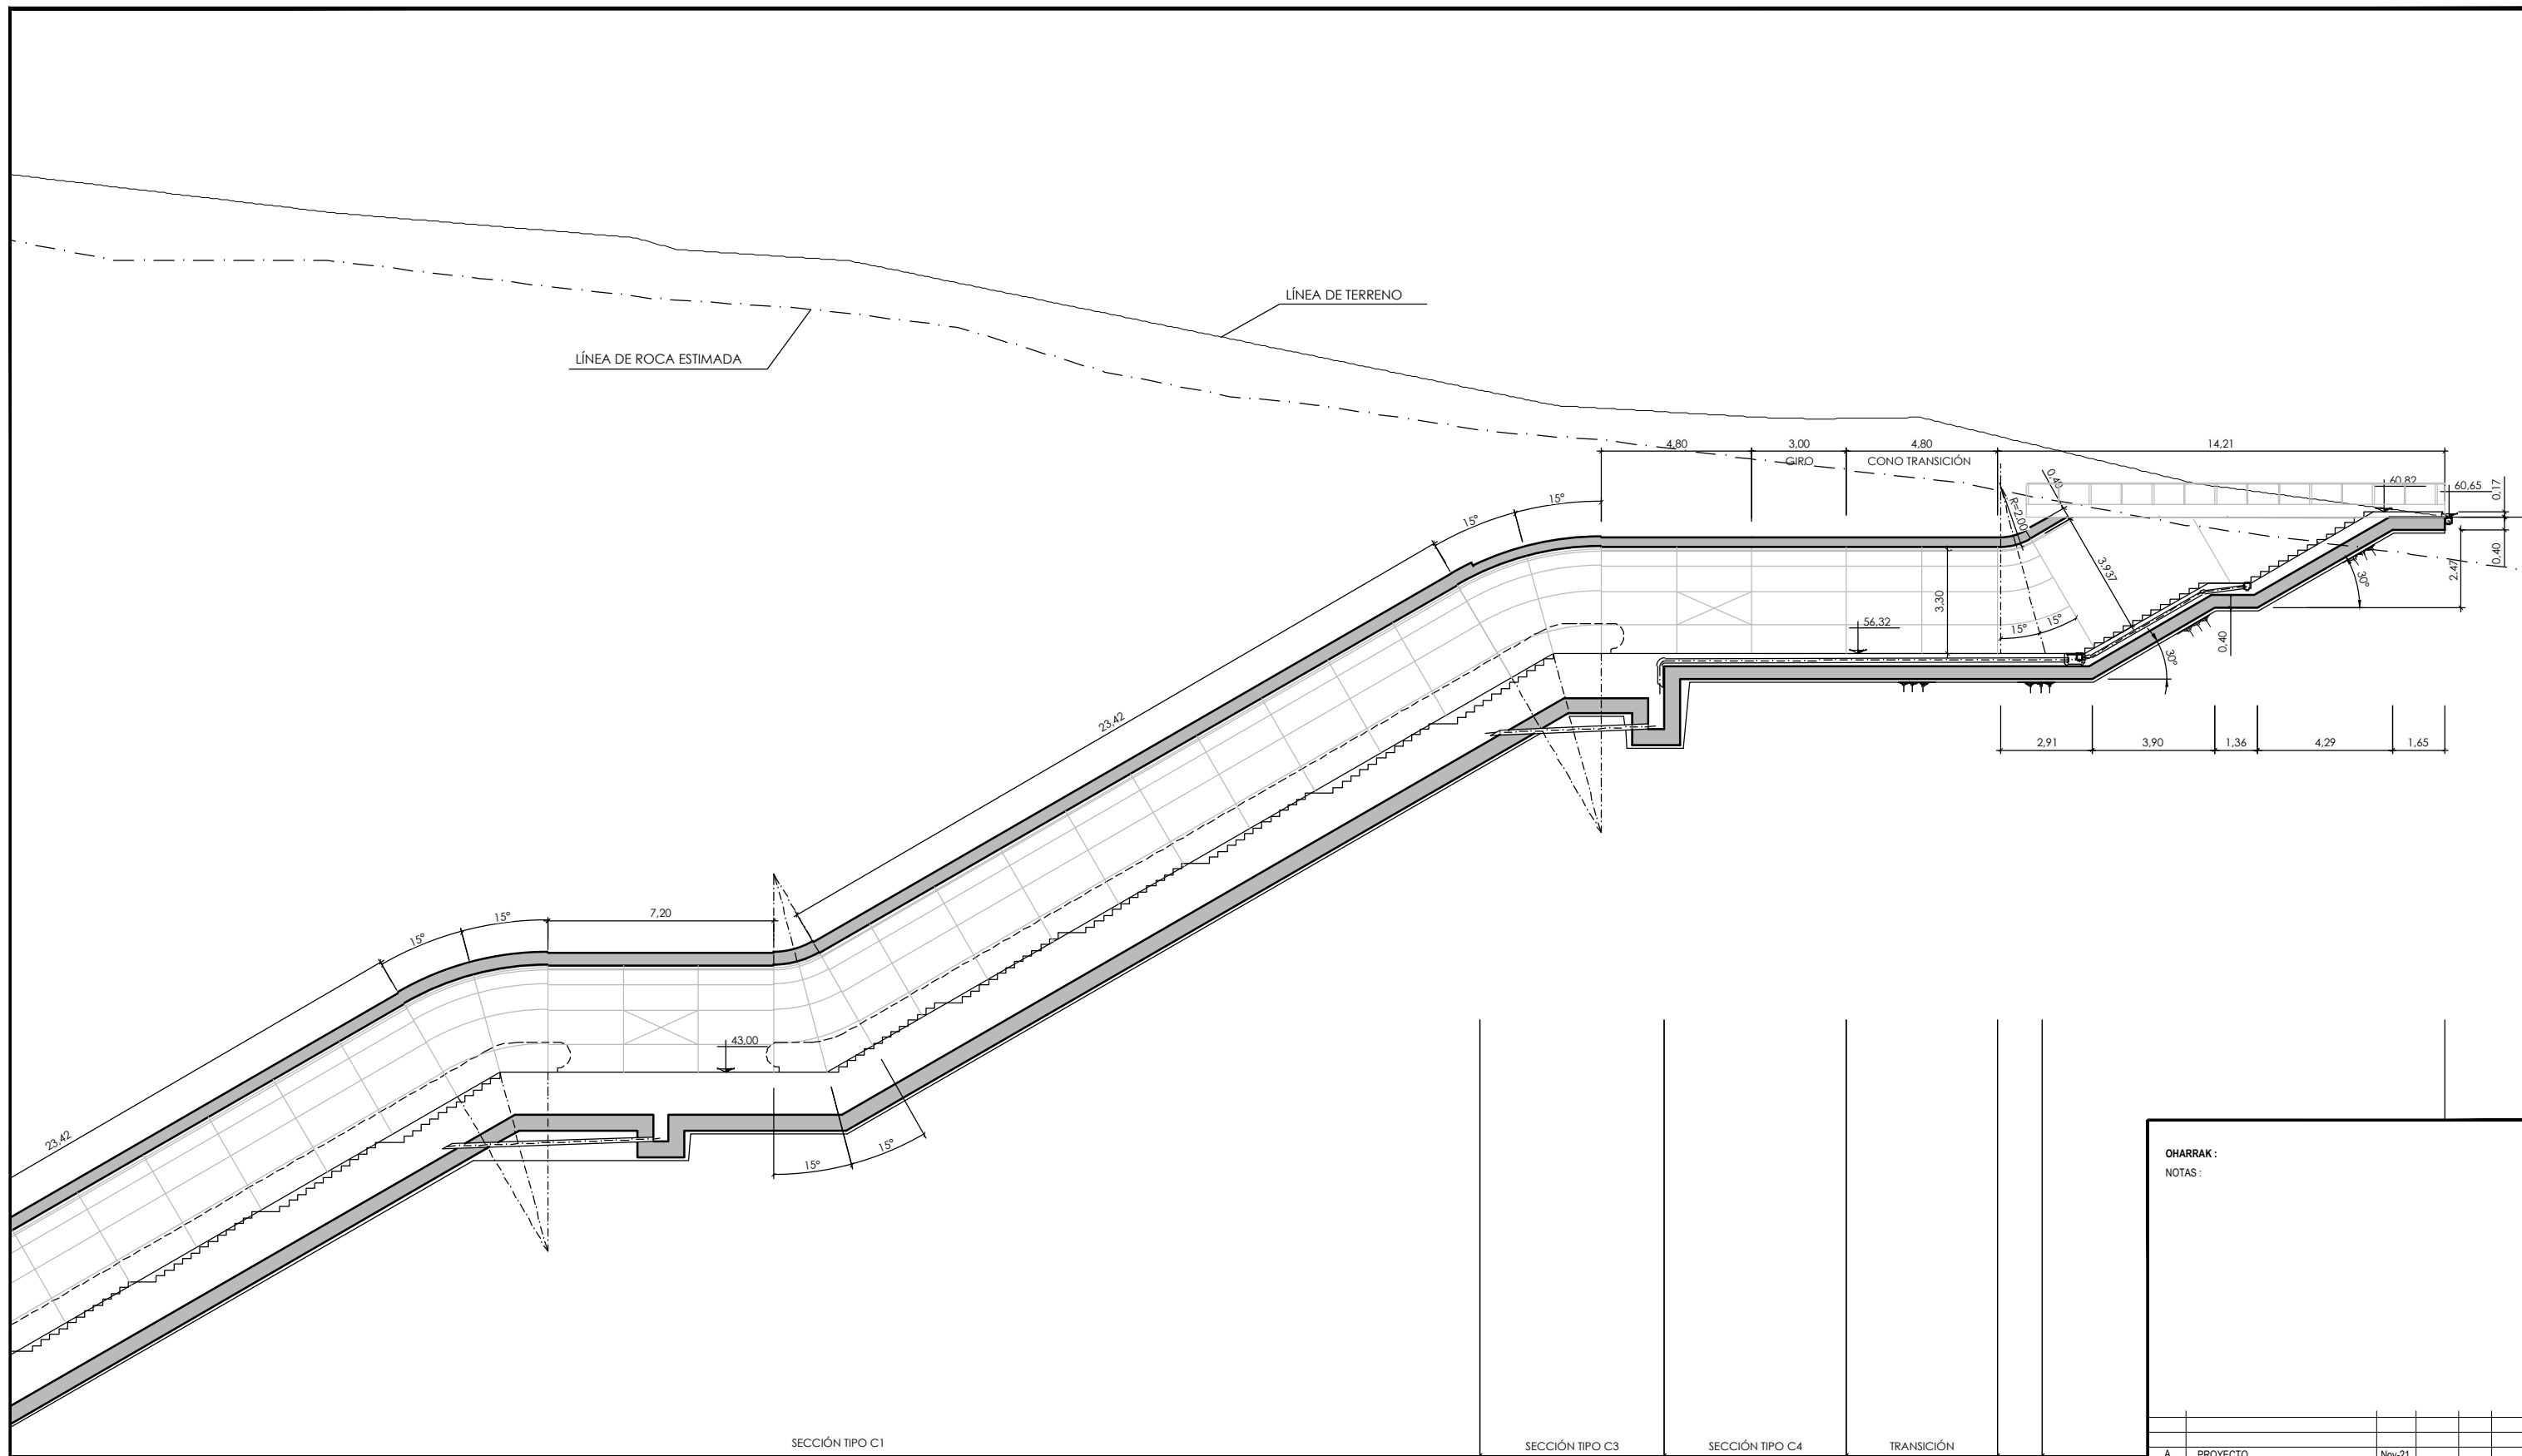

OHARRAK :  
NOTAS :

| A  | PROYECTO              | Nov-21 |                                     |       |      |
|--|-----------------------|--------|-------------------------------------|-------|------|
| REV.   | CLASE DE MODIFICACION | FECHA  | NOMBRE                              | COMP. | OBRA |
| BERRIKUSPENAK / REVISIONES                           |                       |        |                                     |       |      |
| AHOLKULARIA / CONSULTOR                              |                       |        | INGENIARI EGILEA<br>INGENIERO AUTOR |       |      |
|  |                       |        |                                     |       |      |
| AHOLKULARIAREN ERREFERENTZIA<br>REFERENCIA CONSULTOR |                       |        | ERREFERENTZIA<br>REFERENCIA         |       |      |
| 06-01-02-01h01-02CAÑO                                |                       |        |                                     |       |      |

Plano de comparación +25,00