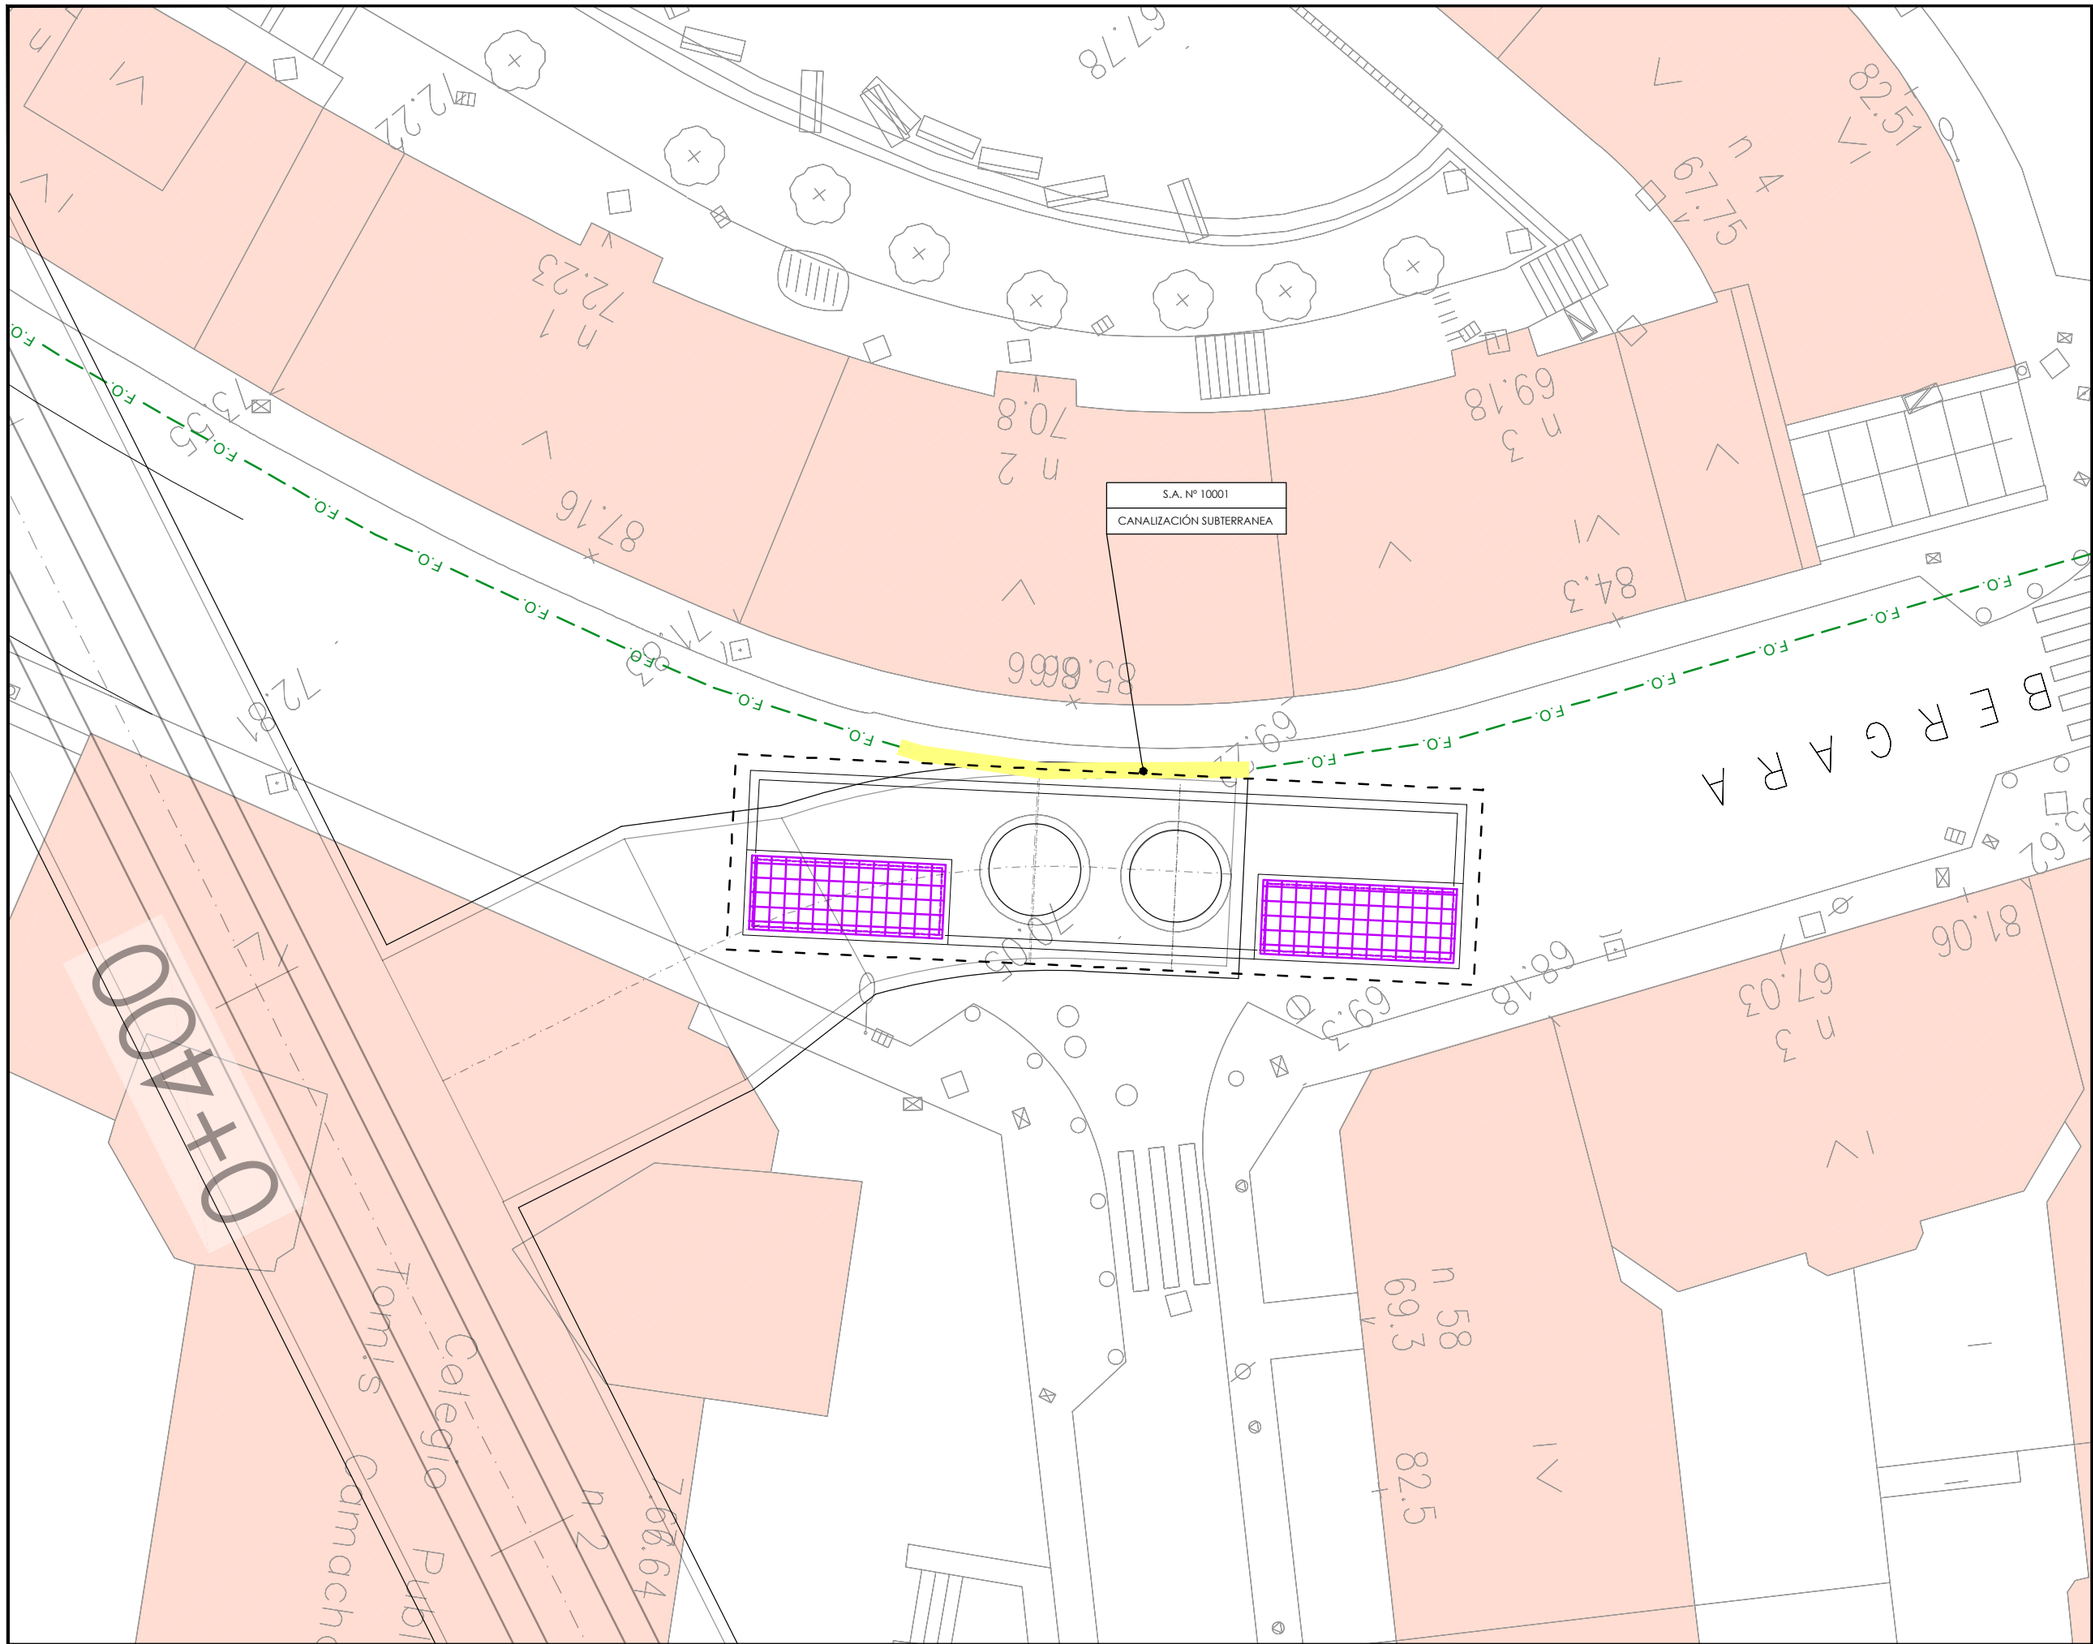

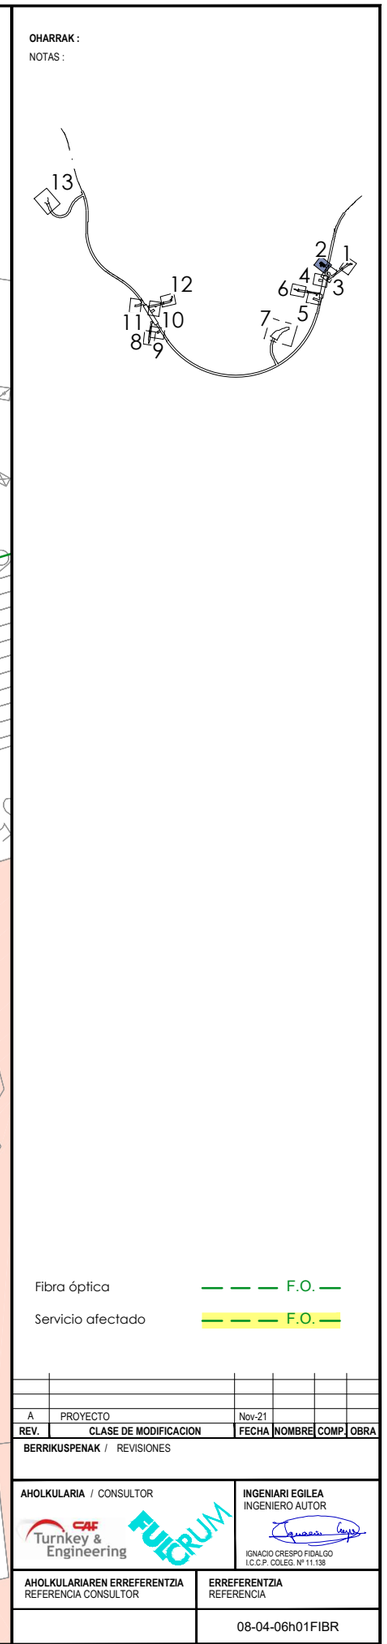

REV.	CLASE DE MODIFICACION	FECHA	NOMBRE	COMP.	OBRA
A	PROYECTO	Nov-21			

BERRIKUSPENAK / REVISIONES

AHOLKULARIA / CONSULTOR

CAF Turnkey & Engineering

FULCRUM

INGENIARI EGILEA
INGENIERO AUTOR

IGNACIO CRESPO FIDALGO
I.C.C.P. COLEG. Nº 11.138

AHOLKULARIAREN ERREFERENTZIA
REFERENCIA CONSULTOR

ERREFERENTZIA
REFERENCIA

08-04-06h01FIBR

EUSKO JAURLARITZA GOBIERNO VASCO

LURRALDE PLANGINTZA, ETXEBIZITZA ETA GARRAIO SAILA

DEPARTAMENTO DE PLANIFICACIÓN TERRITORIAL, VIVIENDA Y TRANSPORTES

euskal trenbide sarea

PROIEKTUAREN IKUSKAPENA ETA ZUZENDARITZA
INSPECCION Y DIRECCION DEL PROYECTO

ESKALA ORIGINALA
ESCALA ORIGINAL
1:100
EN DIN A1

0 1 2 3 4 5 6 7 8 9 10
ESKALA GRAFIKOA
ESCALA GRAFICA

PROIEKTUAREN IZENBURUA
TITULO DEL PROYECTO
ESTUDIO INFORMATIVO DE LA LÍNEA 4 Y ZONA SUR DEL FERROCARRIL METROPOLITANO DE BILBAO

PLANOAREN IZENBURUA
TITULO DEL PLANO
SERVICIOS AFECTADOS
SERVICIOS AFECTADOS REPOSICIÓN TERCEROS
FIBRA ÓPTICA
VENTILACIÓN EMERGENCIA AVDA. BERGARA
HOJA 2

PLANO ZK. / N. PLANO
8.4.6

ORRIA / HOJA
1 Sigue FIN