



SECCIÓN TIPO TÚNEL EN MINA (RECTA)
 ESCALA 1 / 25

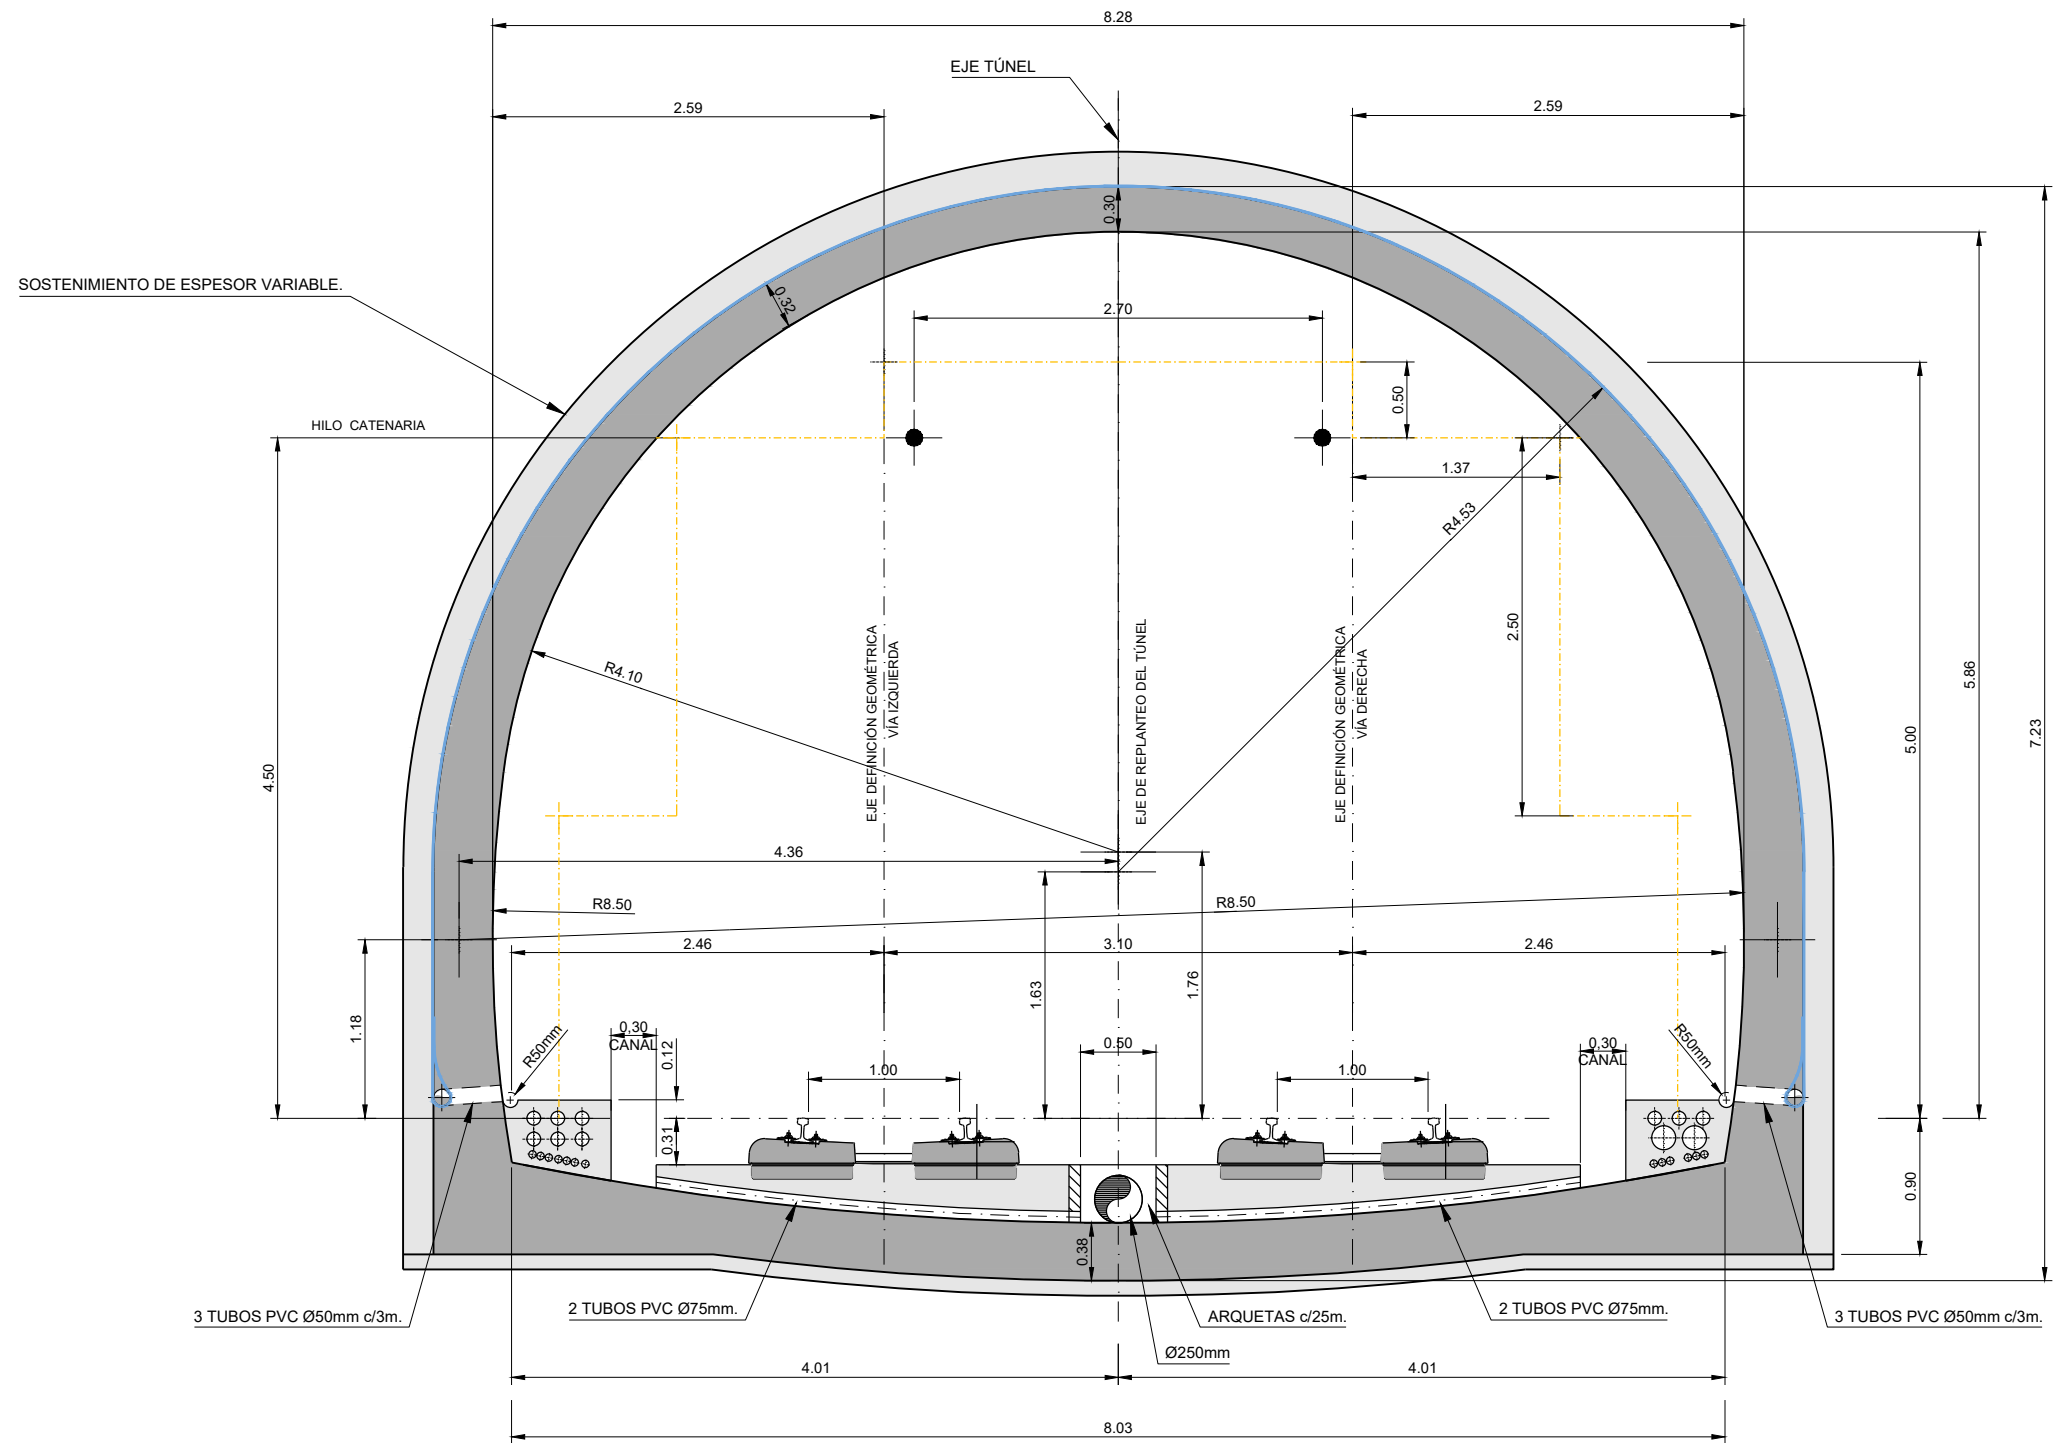

OHARRAK :			
NOTAS :			
A	PRIMERA EMISIÓN	Mar. 21	-
REV.	CLASE DE MODIFICACION	FECHA	NOMBRE/COMP. OBRA
BERRIKUSPENAK / REVISIONES			
AHOLKULARIA / CONSULTOR U.T.E.		INGENIARI EGILEA INGENIERO AUTOR	
ERREFERENTZIA AHOLKULARIA REFERENCIA CONSULTOR		ERREFERENTZIA REFERENCIA	

OIPROYECTOS, ALTZA GALTZARABORDA IV. DELINEACIÓN Y PLANOS/02 PLANOS/05 SECCIONES TIPO/09/1101 TRONCO.DWG


SECCIÓN TIPO TÚNEL EN MINA (CURVA, Rmin.=190m)
 ESCALA 1 / 25

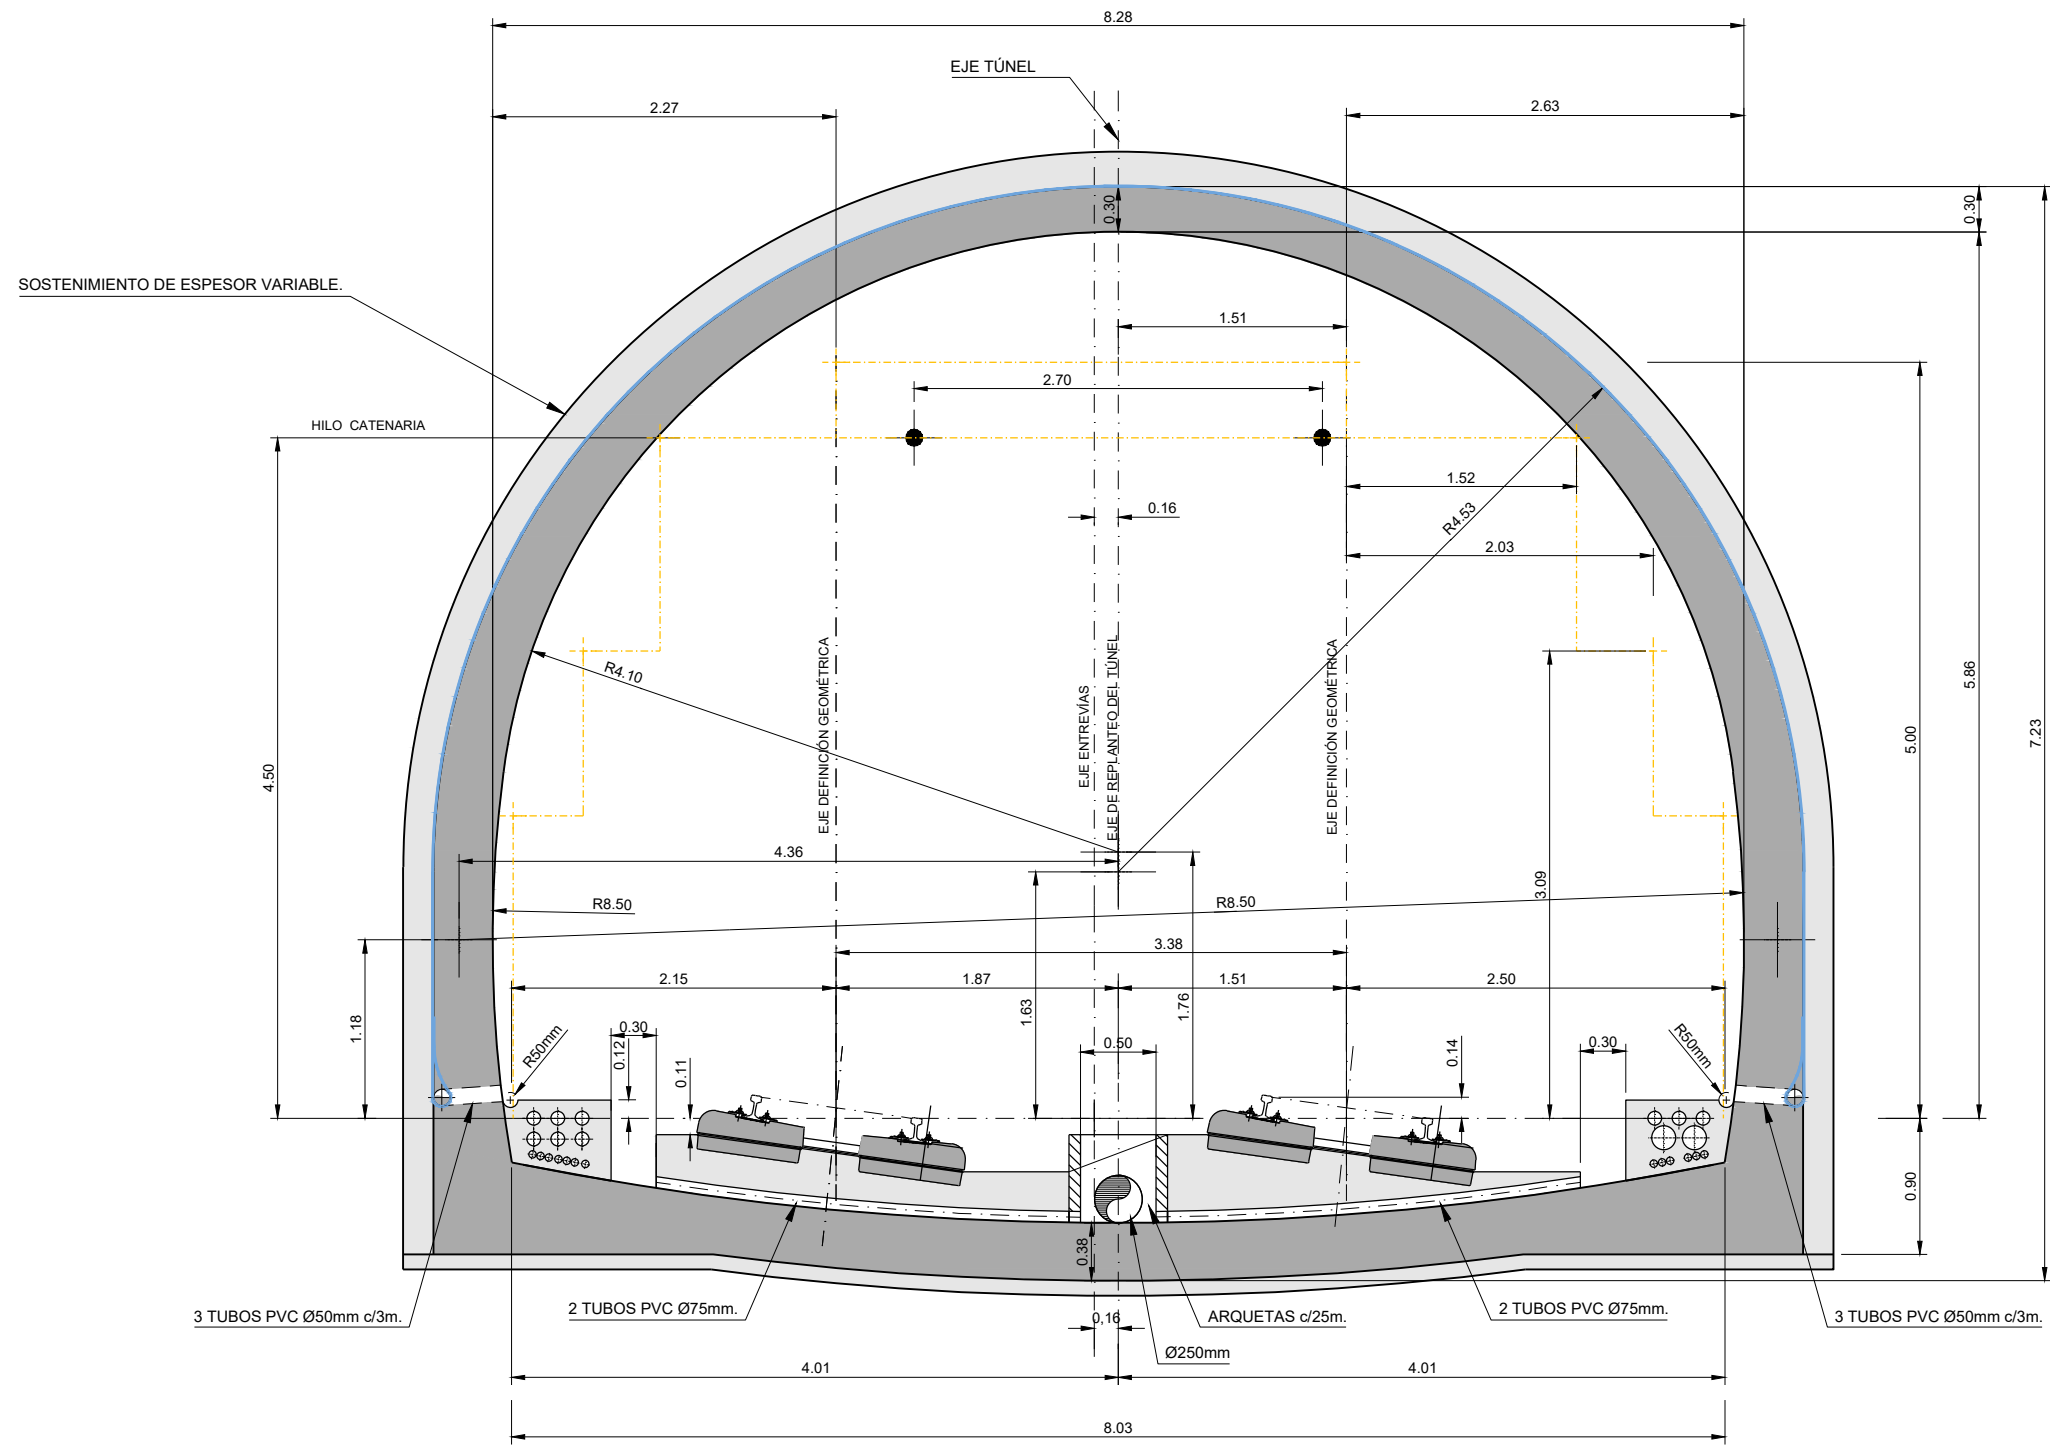

OHARRAK :			
NOTAS :			
A	PRIMERA EMISIÓN	Mar. 21	-
REV.	CLASE DE MODIFICACION	FECHA	NOMBRE/COMP. OBRA
BERRIKUSPENAK / REVISIONES			
AHOLKULARIA / CONSULTOR U.T.E.		INGENIARI EGILEA INGENIERO AUTOR	
ERREFERENTZIA AHOLKULARIA REFERENCIA CONSULTOR		ERREFERENTZIA REFERENCIA	

OIPROYECTOS, ALTAZ GALTZARABORDA IV. DELINEACIÓN Y PLANOS/02 PLANOS/05 SECCIONES, TIPO/09/1H02 TRONCO.DWG


SECCIÓN TIPO TÚNEL EN MINA (BOQUILLA ESTE - PR 2+841,87 a 2+880)
 ESCALA 1 / 25

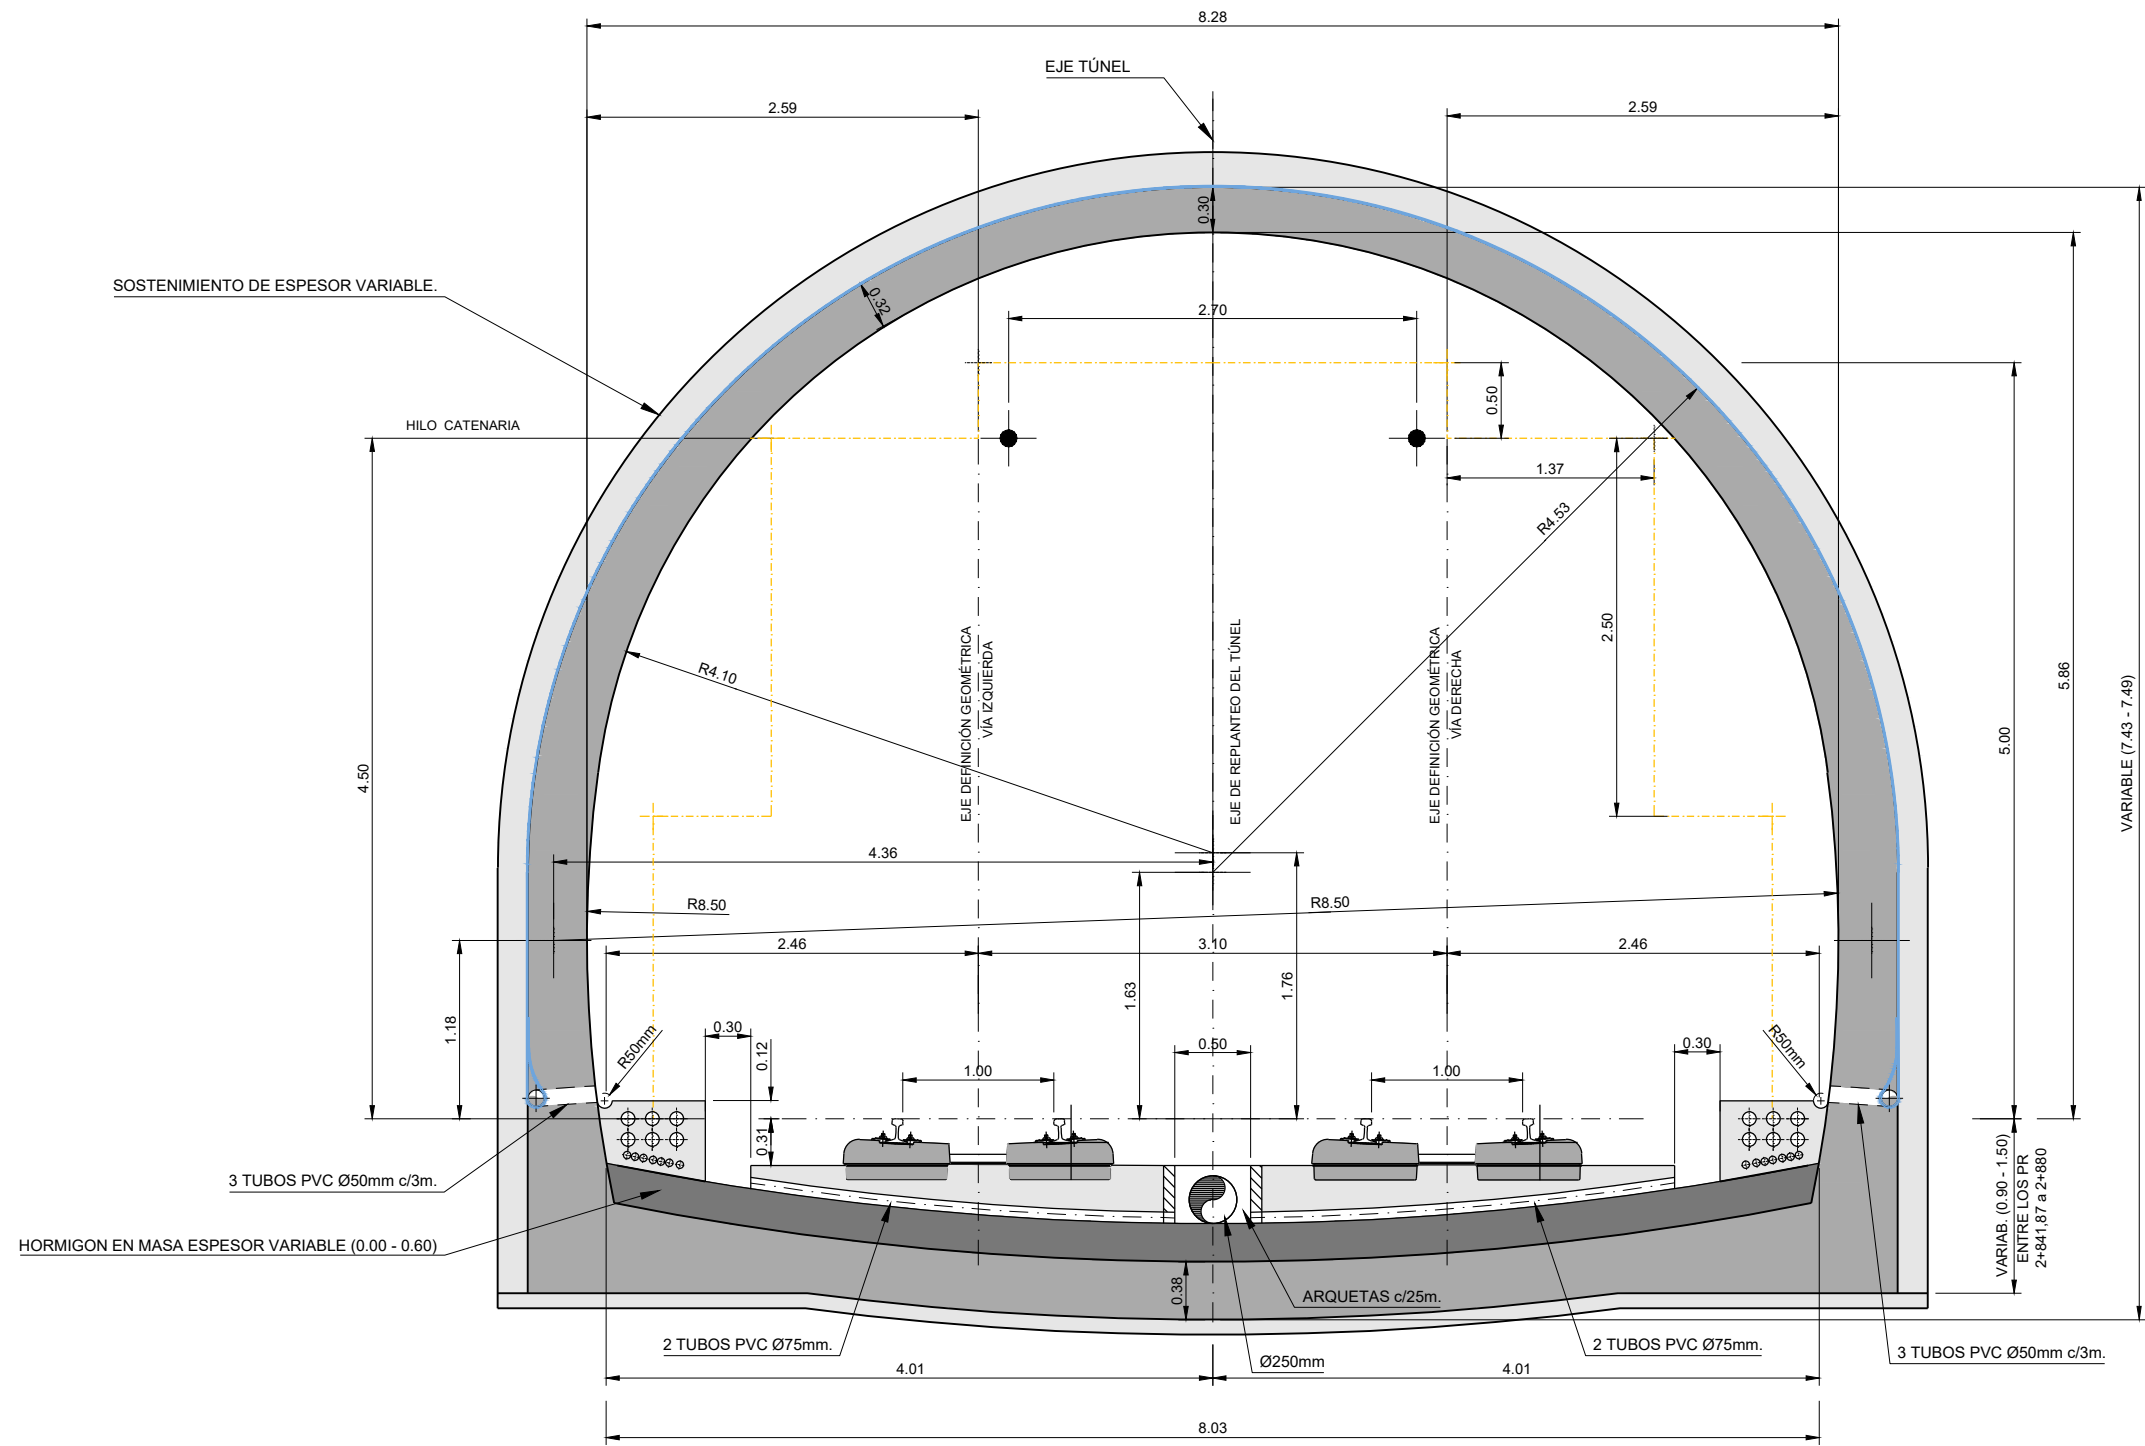

OHARRAK :			
NOTAS :			
A	PRIMERA EMISIÓN	Mar. 21	-
REV.	CLASE DE MODIFICACION	FECHA	NOMBRE COMP. OBRA
BERRIKUSPENAK / REVISIONES			
AHOLKULARIA / CONSULTOR U.T.E. ep+sa team		INGENIARI EGILEA INGENIERO AUTOR MIGUEL ÁNGEL HERRERA COSSIO Ingeniero de caminos	
ERREFERENTZIA AHOLKULARIA REFERENCIA CONSULTOR		ERREFERENTZIA REFERENCIA	

N:\PROYECTOS\ALTA GALTZARABORDA\1. DELINEACIÓN Y PLANOS\02 PLANOS\05 SECCIONES.TIPO\0501H03 TRONCO.DWG

SECCIÓN TIPO FALSO TÚNEL ENTRE PANTALLAS
ESCALA 1/50

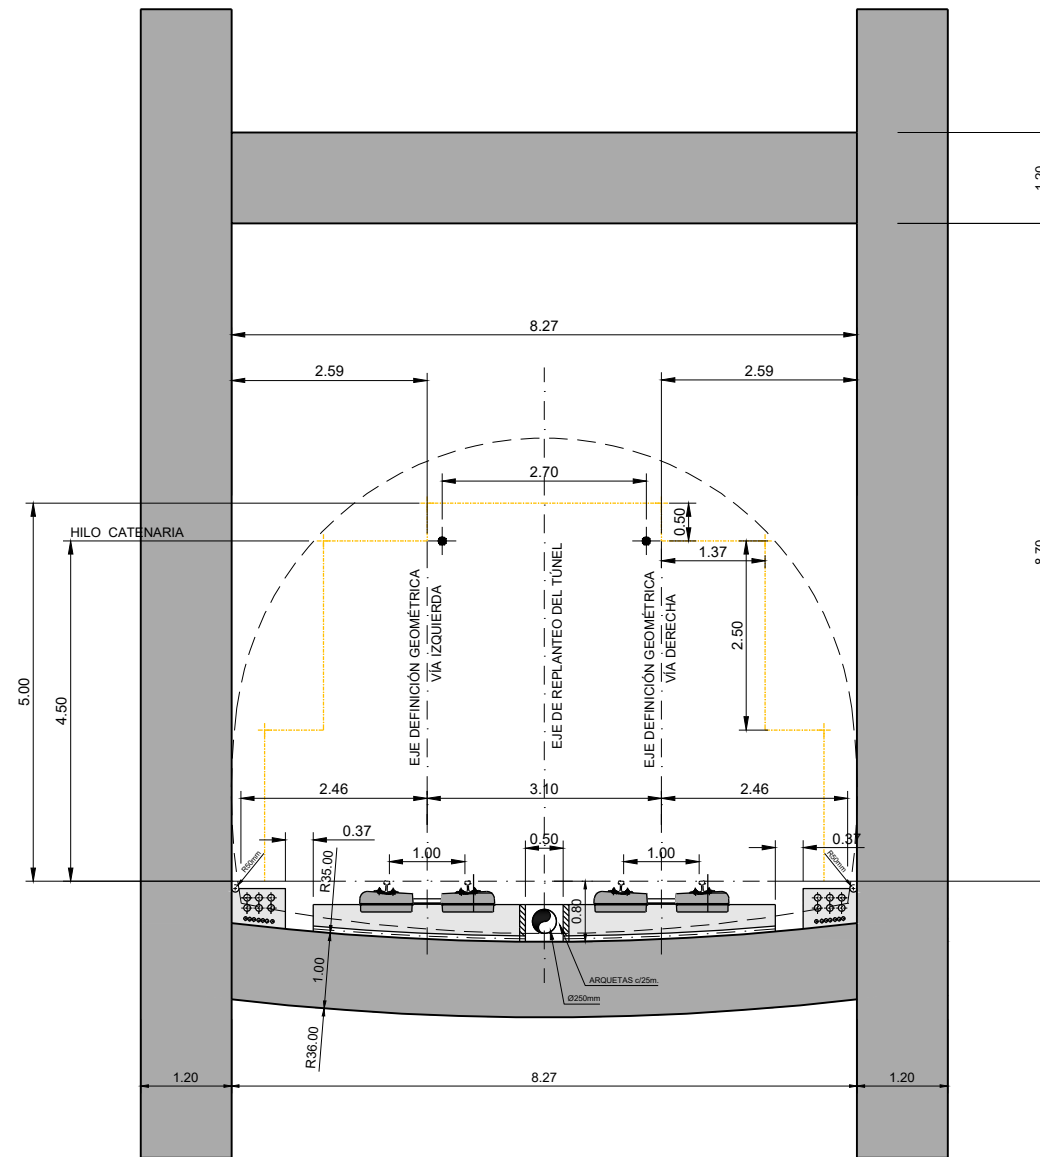

OHARRAK :
NOTAS :


REV.	CLASE DE MODIFICACION	FECHA	NOMBRE	COMP.	OBRA
A	PRIMERA EMISIÓN	Mar. 21			-

BERRIKUSPENAK / REVISIONES

AHOLKULARIA / CONSULTOR U.T.E. ep4sa team	INGENIARI EGILEA INGENIERO AUTOR MIGUEL ÁNGEL HERRERA COSSIO Ingeniero de caminos
ERREFERENTZIA AHOLKULARIA REFERENCIA CONSULTOR	ERREFERENTZIA REFERENCIA

OI PROYECTOS: ALTZA GALTZARABORDA IV. DELINEACIÓN Y PLANOS 02 PLANOS 05 SECCIONES TIPO 06 1H04 TRONCO.DWG

SECCIÓN TIPO ESTACION DE PASAIA
 ESCALA 1 / 50

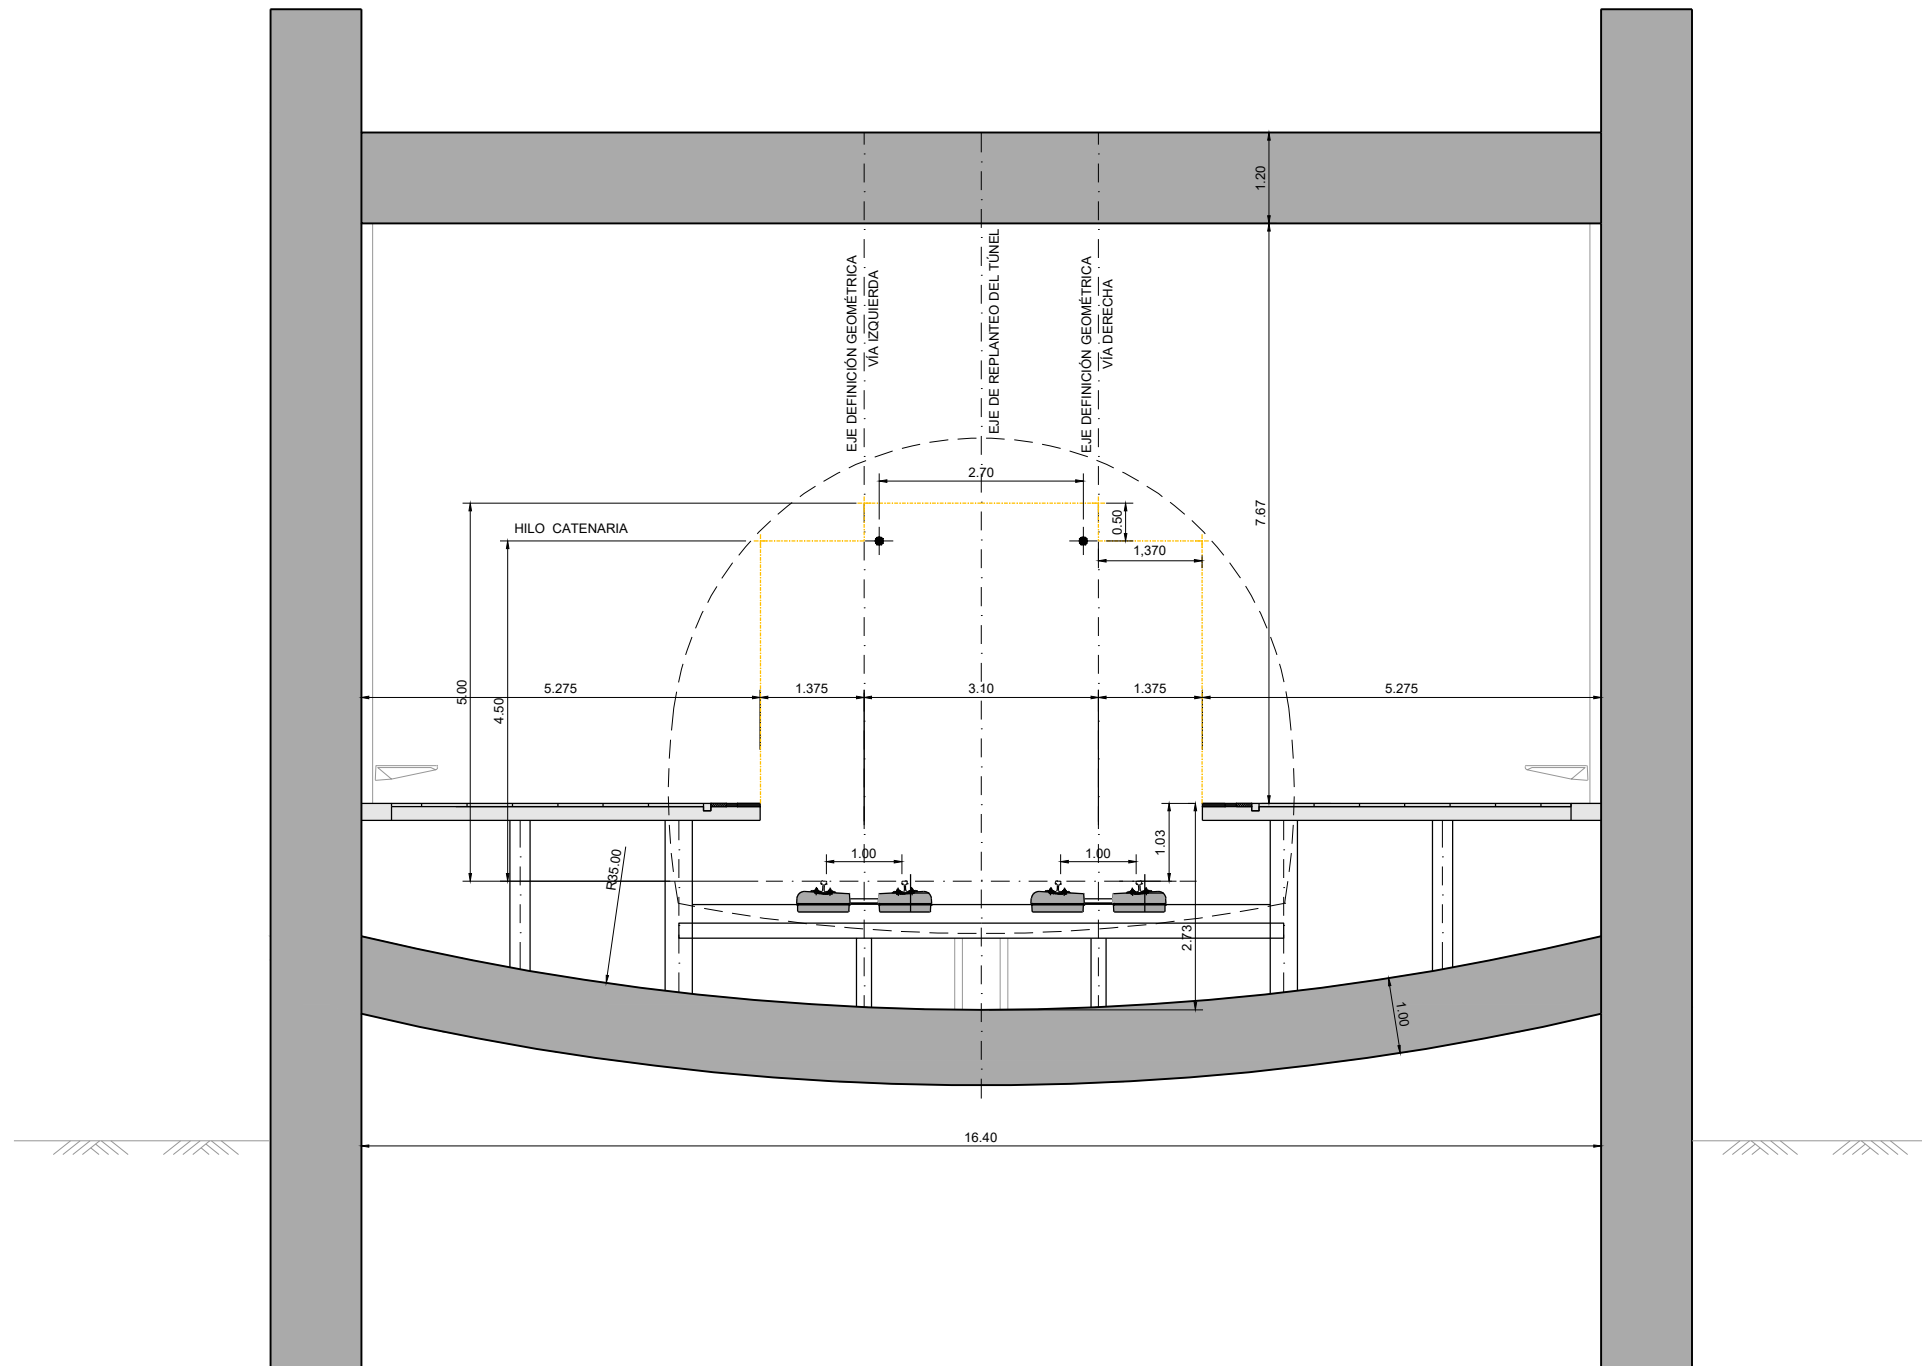

OHARRAK :
 NOTAS :


REV.	CLASE DE MODIFICACION	FECHA	NOMBRE	COMP.	OBRA
A	PRIMERA EMISIÓN	Mar. 21			-

BERRIKUSPENAK / REVISIONES

AHOLKULARIA / CONSULTOR U.T.E. ep4sa team	INGENIARI EGILEA INGENIERO AUTOR MIGUEL ÁNGEL HERRERA COSSIO Ingeniero de caminos
ERREFERENTZIA AHOLKULARIA REFERENCIA CONSULTOR	ERREFERENTZIA REFERENCIA

OIPROYECTOS, ALTZA GALTZARABORDA Y DELINEACIÓN Y PLANOS/2 PLANOS/5 SECCIONES, TIPO/09/1H/05 TRONCO.DWG

OIPROYECTOS, ALTZA GALTZARABORDA IV. DELINEACIÓN Y PLANOS/02 PLANOS/05 SECCIONES TIPO/09/1H/06 TRONCO.DWG

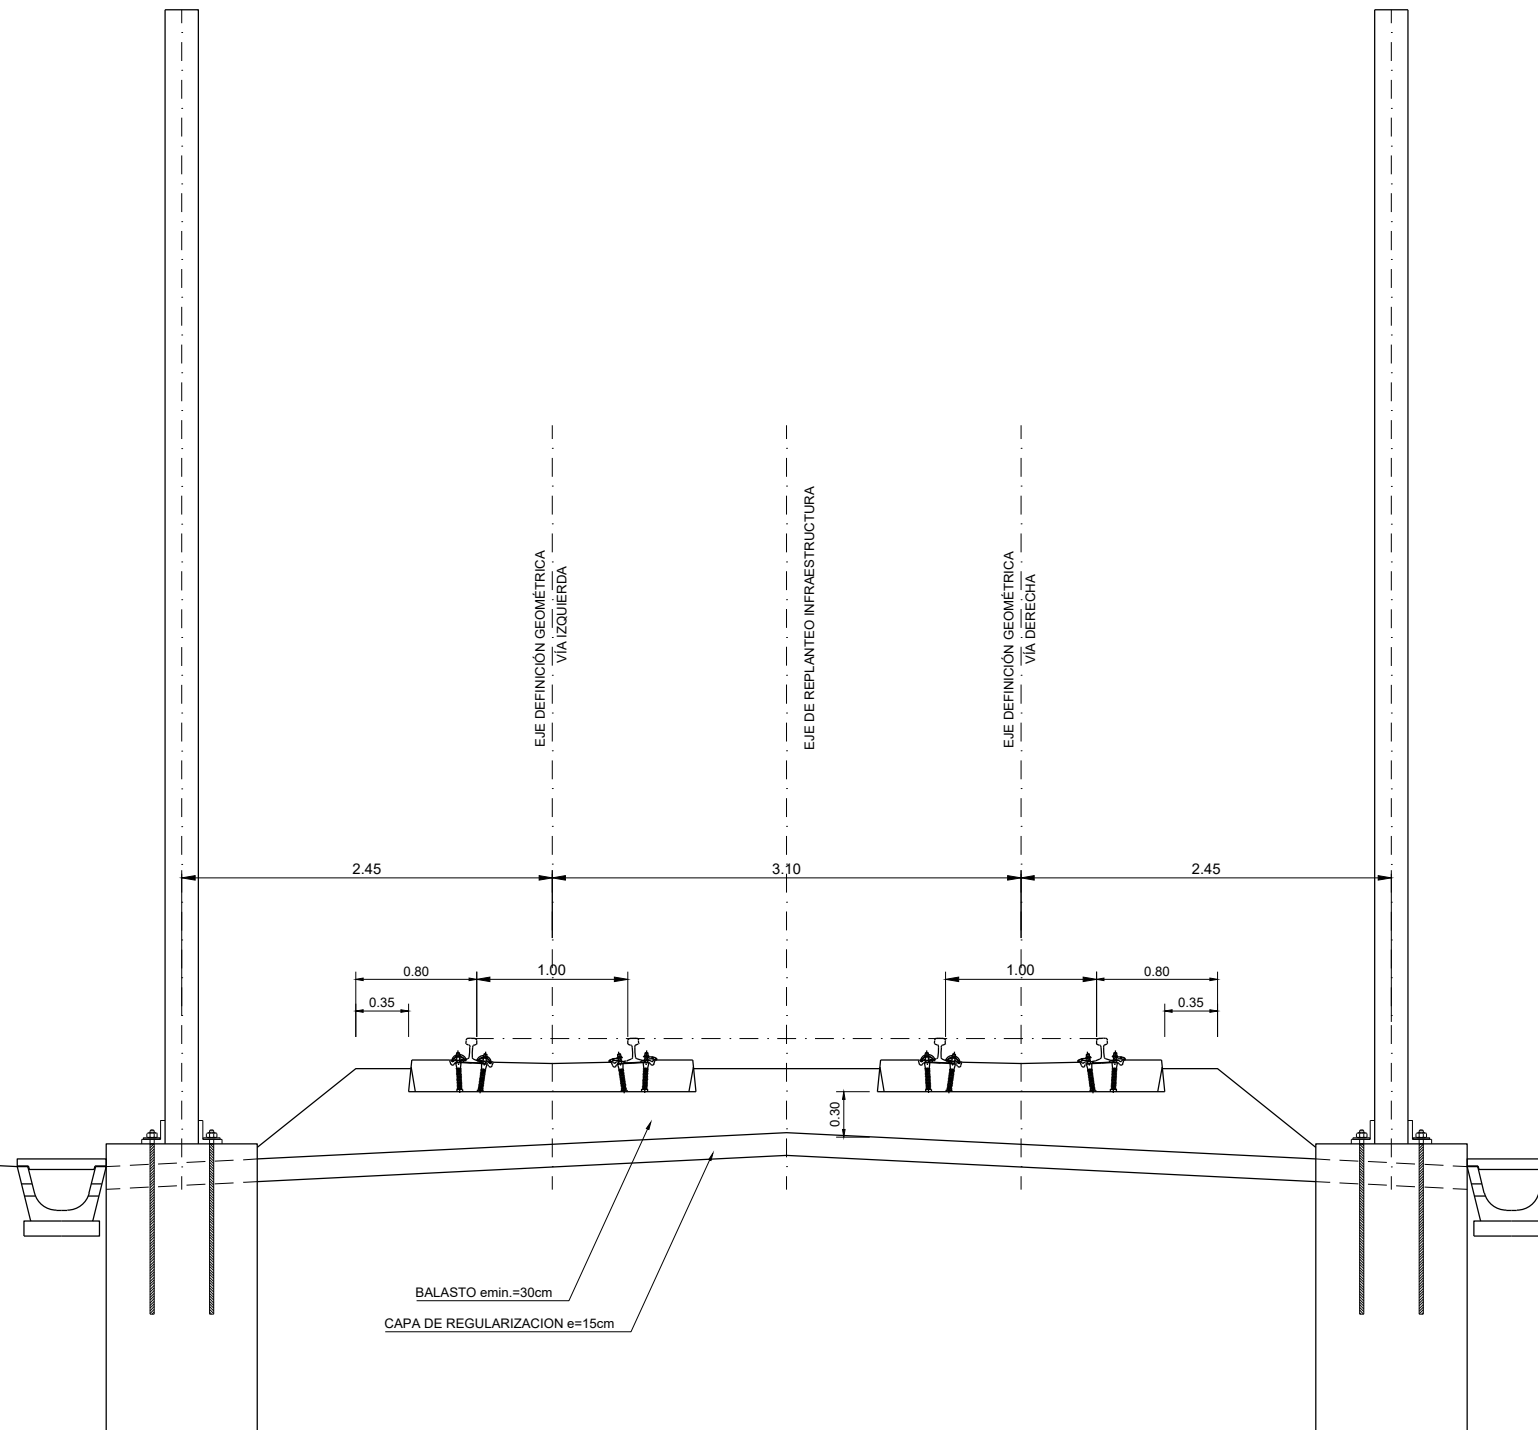


OHARRAK :
NOTAS :

REV.	CLASE DE MODIFICACION	FECHA	NOMBRE	COMP.	OBRA
A	PRIMERA EMISIÓN	Mar. 21			-

BERRIKUSPENAK / REVISIONES

AHOLKULARIA / CONSULTOR U.T.E. ep4sa team Ingeniería consultoría	INGENIARI EGILEA INGENIERO AUTOR MIGUEL ÁNGEL HERRERA COSSIO Ingeniero de caminos
ERREFERENTZIA AHOLKULARIA REFERENCIA CONSULTOR	ERREFERENTZIA REFERENCIA

SECCIÓN TIPO FALSO TÚNEL GALERÍA DE EMERGENCIAS
 ESCALA 1 / 25

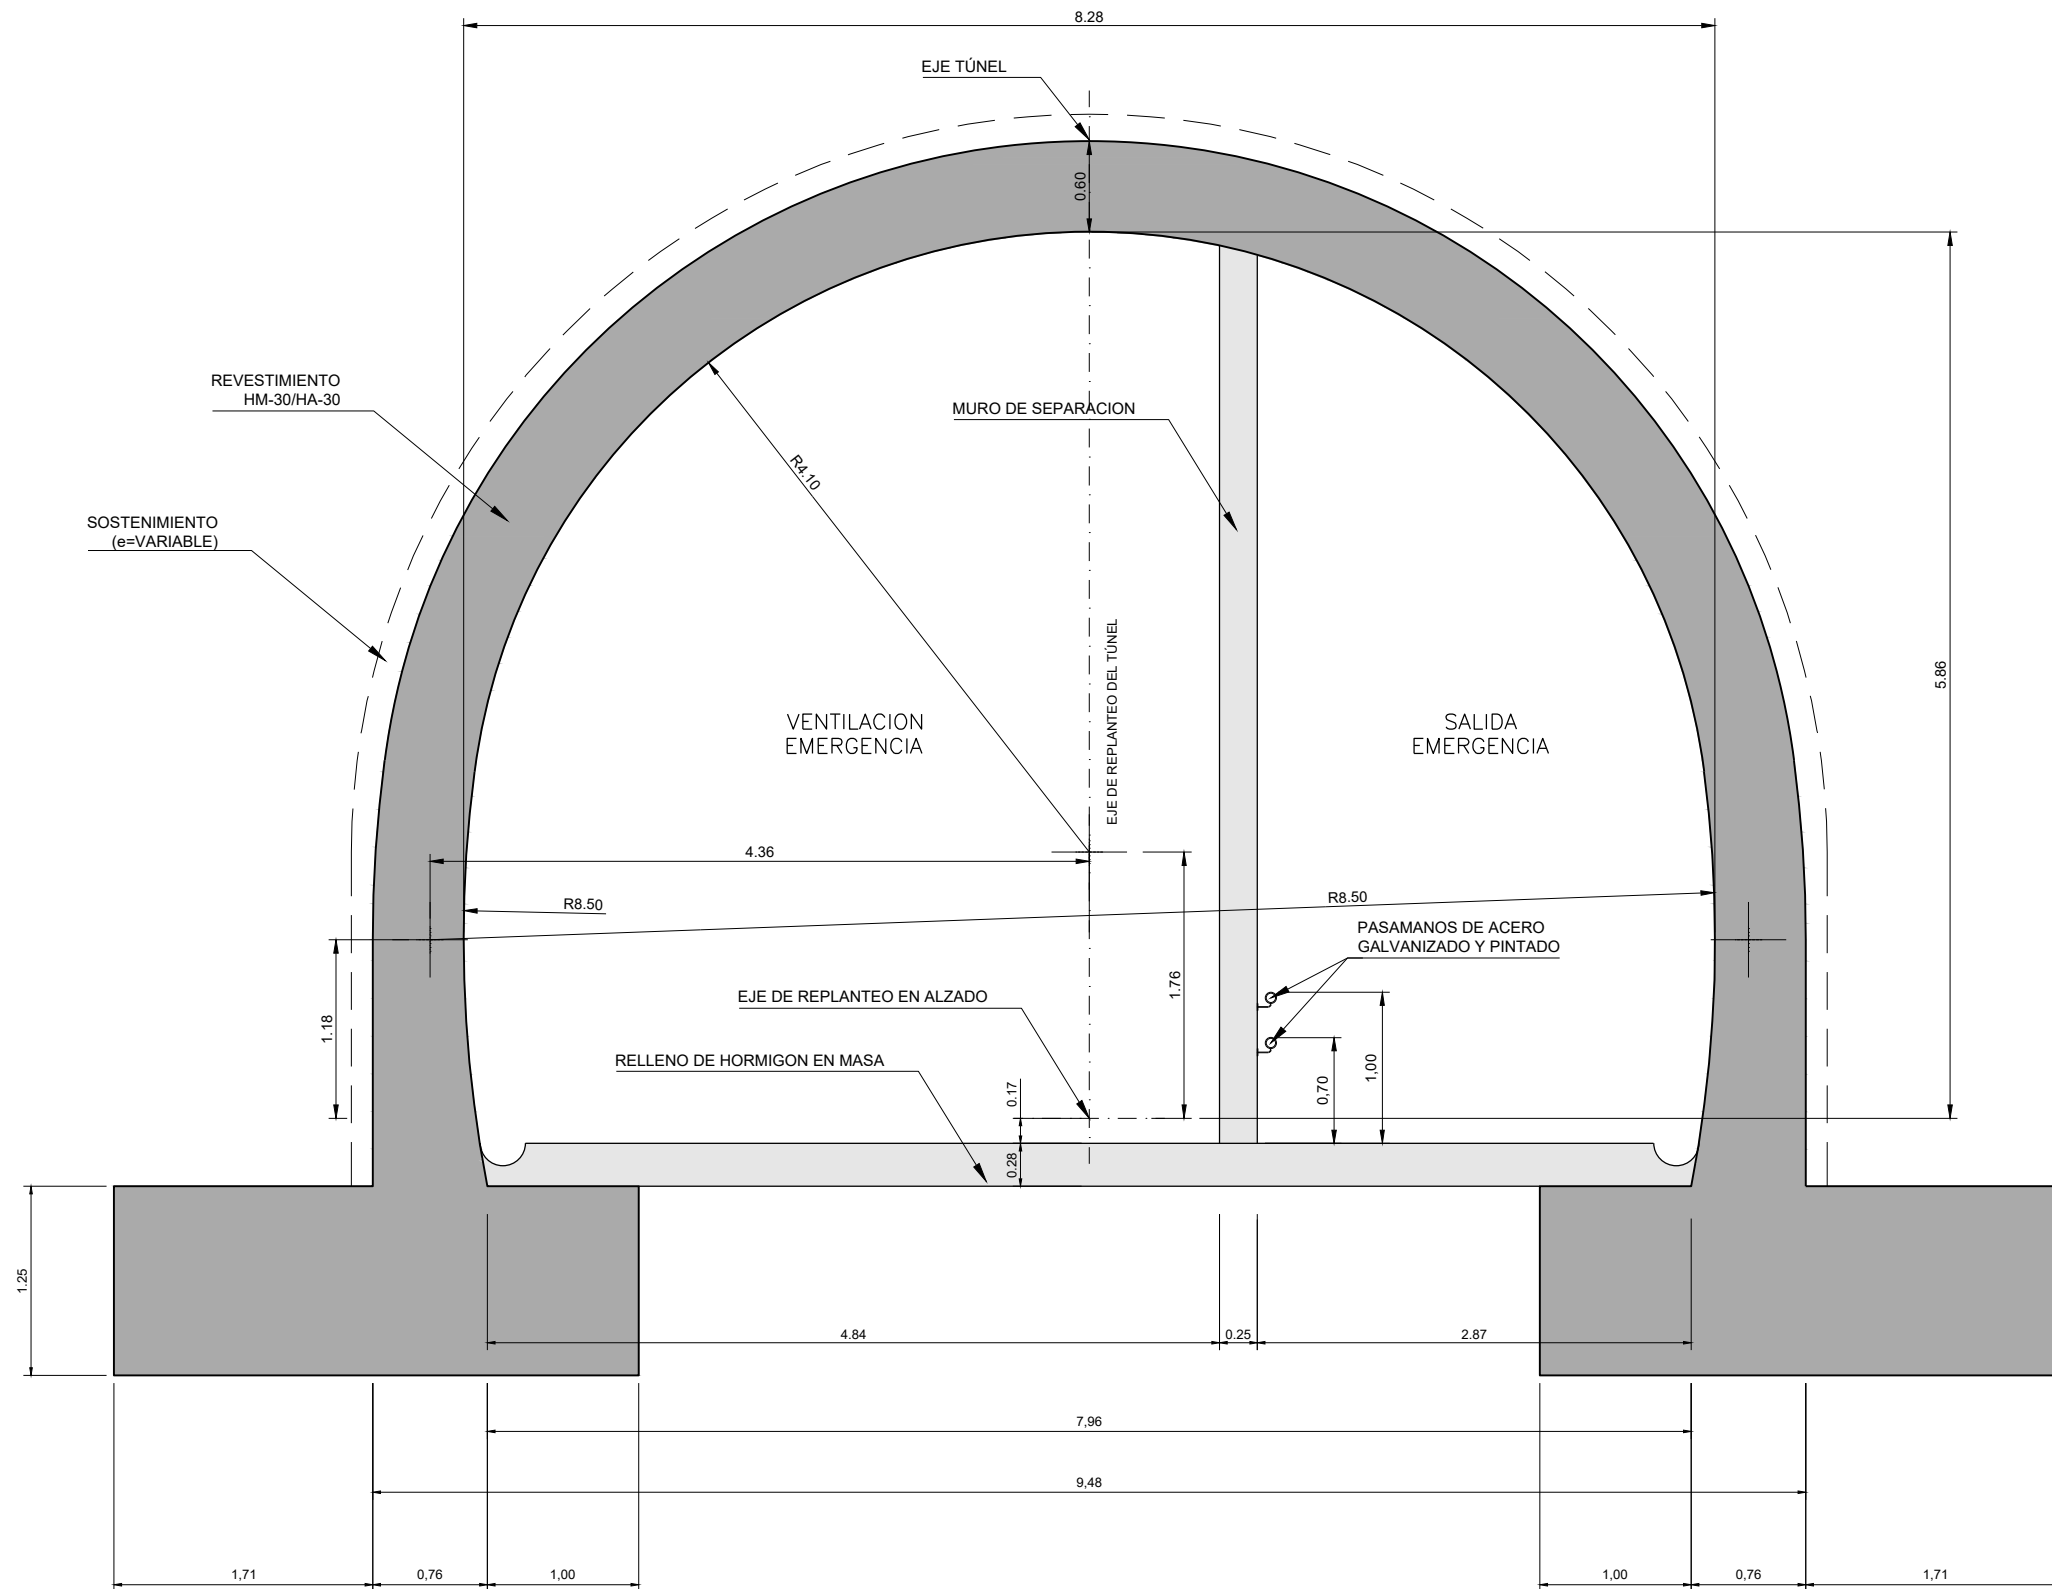

OHARRAK :
 NOTAS :


REV.	CLASE DE MODIFICACION	FECHA	NOMBRE	COMP.	OBRA
A	PRIMERA EMISION	Mar. 21			-

BERRIKUSPENAK / REVISIONES

AHOLKULARIA / CONSULTOR U.T.E. ep4sa team	INGENIARI EGILEA INGENIERO AUTOR MIGUEL ANGEL HERRERA COSSIO Ingeniero de caminos
ERREFERENTZIA AHOLKULARIA REFERENCIA CONSULTOR	ERREFERENTZIA REFERENCIA

OIPROYECTOS, ALTZA GALTZARABORDA Y DELINEACION Y PLANOSIG PLANOSIG SECCIONES TIPO09092402 EMERGENCIAS.DWG

OIPROYECTOS: ALTZA GALTZARABORDA.V7.DELINEACIÓN Y PLANOS/02 PLANOS/05 SECCIONES.TIPO/09/09/01 MERCANCIAS.DWG

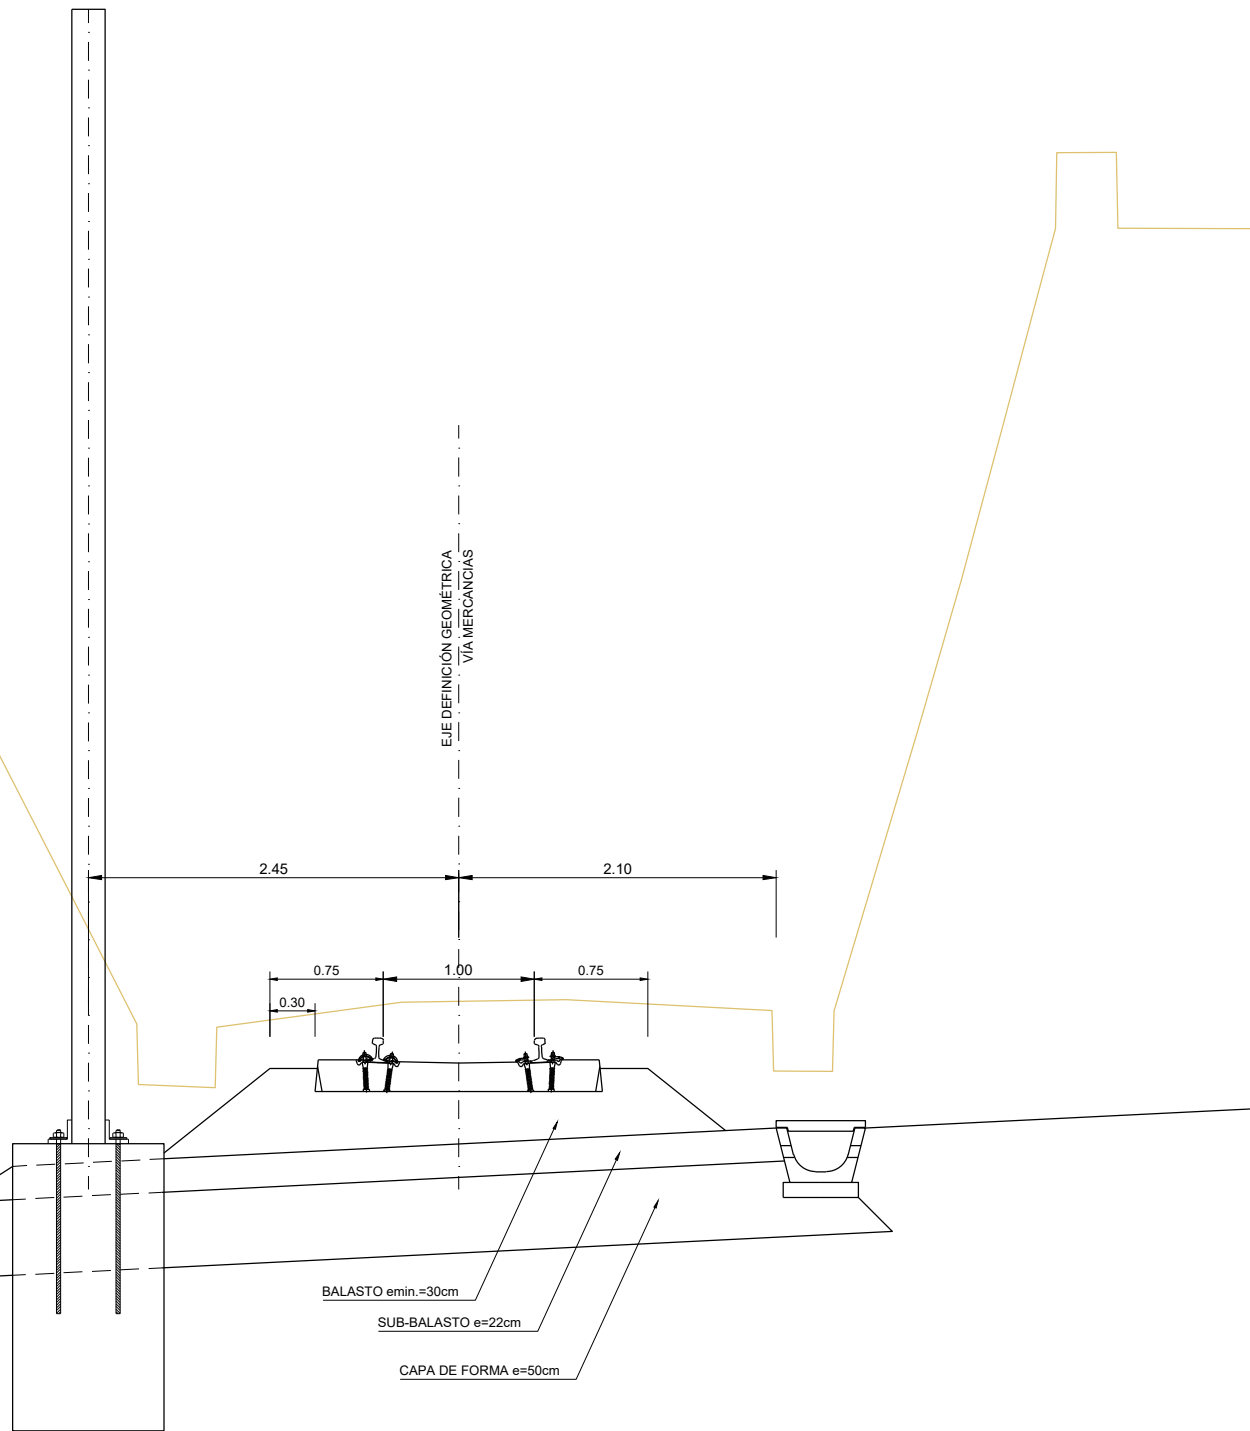

OHARRAK :
NOTAS :

REV.	CLASE DE MODIFICACION	FECHA	NOMBRE	COMP.	OBRA
A	PRIMERA EMISIÓN	Mar. 21			-

BERRIKUSPENAK / REVISIONES

AHOLKULARIA / CONSULTOR U.T.E. ep4sa team Ingeniería consultoría	INGENIARI EGILEA INGENIERO AUTOR MIGUEL ÁNGEL HERRERA COSSIO Ingeniero de caminos
ERREFERENTZIA AHOLKULARIA REFERENCIA CONSULTOR	ERREFERENTZIA REFERENCIA