
















 



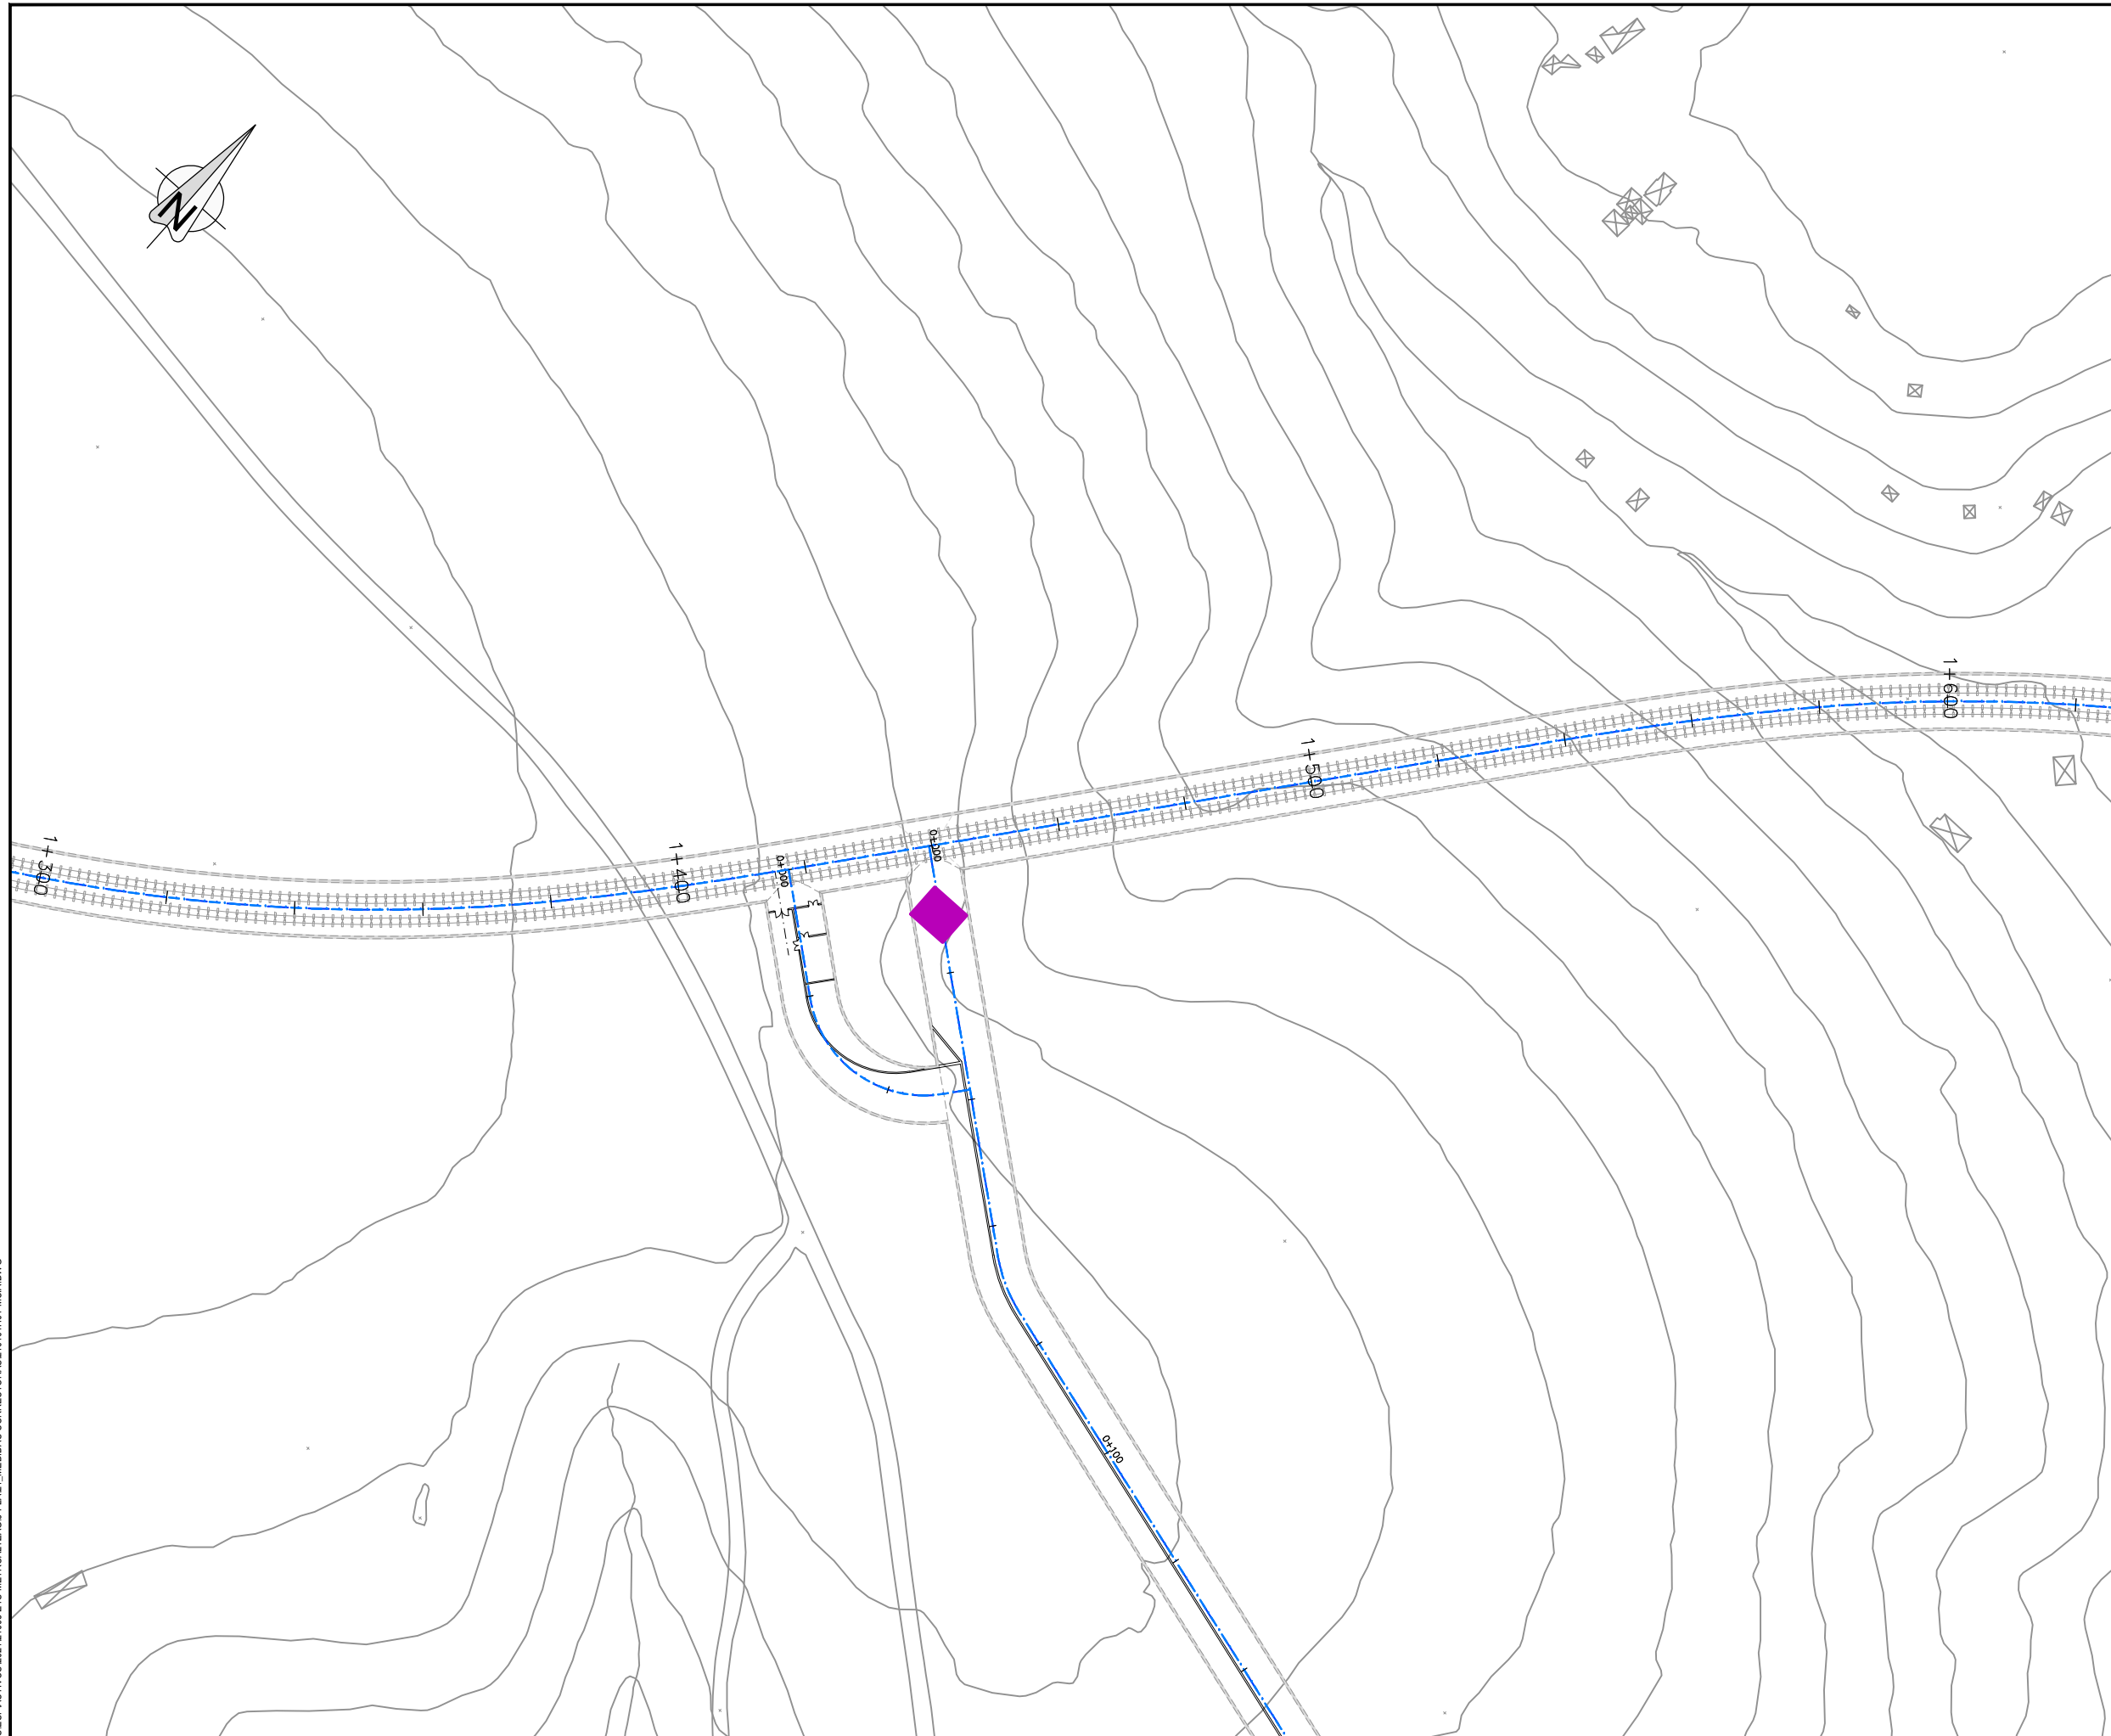


LEYENDA

-  PARQUE DE MAQUINARIA
-  Balsa de decantación 40m3
-  Balsa de decantación 20m3
-  CONCENTRADOR DE LODOS-FILTRO PRESA
-  CUBETO LAVARUEDAS 15x4m
-  CUBETO LAVARUEDAS AUTOMÁTICO
-  PUNTO DE LIMPIEZA DE HORMIGONERAS
-  PUNTO LIMPIO DE RESIDUOS PELIGROSOS Y RESIDUOS SÓLIDOS URBANOS
-  PUNTO LIMPIO DE RESIDUOS DE CONSTRUCCION Y DEMOLICION
-  BARRERA LONGITUDINAL DE BALAS DE PAJA
-  BALIZAMIENTO PATRIMONIO
-  BALIZAMIENTO VEGETACIÓN SENSIBLE
-  BARRERA ACÚSTICA PORTÁTIL EN CERRAMIENTO
-  CONTROL DE EFLUENTE
-  CONTROL DE LA CALIDAD DEL AIRE
-  MEDICIÓN DE RUIDOS
-  ANÁLISIS DE AGUAS
-  ESTACIÓN DE FILTRADO DE AIRE
-  POZO DE BOMBEO
-  EXTRACCIÓN BAJO ANDÉN
-  VENTILACIÓN DE EMERGENCIA



OHARRAK :
NOTAS :

REV.	CLASE DE MODIFICACION	FECHA	NOMBRE	COMP.	OBRA
A	PRIMERA EMISIÓN	Mar. 21			



















BERRIKUSPENAK / REVISIONES

AHOLKULARIA / CONSULTOR U.T.E. ep4sa team	INGENIARI EGILEA INGENIERO AUTOR MIGUEL ÁNGEL HERRERA COSSIO Ingeniero de caminos
ERREFERENTZIA AHOLKULARIA REFERENCIA CONSULTOR	ERREFERENTZIA REFERENCIA

\\192.168.0.250\ACTIVOS\ESPACTIVOS\2021\21008-ETS-METROALIZAG3-PLA21_MEDIDAS CORRECTIVAS\210101H01-MCA.DWG



LEYENDA

-  PARQUE DE MAQUINARIA
-  Balsa de decantación 40m3
-  Balsa de decantación 20m3
-  CONCENTRADOR DE LODOS-FILTRO PRESA
-  CUBETO LAVARUEDAS 15x4m
-  CUBETO LAVARUEDAS AUTOMÁTICO
-  PUNTO DE LIMPIEZA DE HORMIGONERAS
-  PUNTO LIMPIO DE RESIDUOS PELIGROSOS Y RESIDUOS SÓLIDOS URBANOS
-  PUNTO LIMPIO DE RESIDUOS DE CONSTRUCCIÓN Y DEMOLICION
-  BARRERA LONGITUDINAL DE BALAS DE PAJA
-  BALIZAMIENTO PATRIMONIO
-  BALIZAMIENTO VEGETACIÓN SENSIBLE
-  BARRERA ACÚSTICA PORTÁTIL EN CERRAMIENTO
-  CONTROL DE EFLUENTE
-  CONTROL DE LA CALIDAD DEL AIRE
-  MEDICIÓN DE RUIDOS
-  ANÁLISIS DE AGUAS
-  ESTACIÓN DE FILTRADO DE AIRE
-  POZO DE BOMBEO
-  EXTRACCIÓN BAJO ANDÉN
-  VENTILACIÓN DE EMERGENCIA

OHARRAK :
NOTAS :


REV.	CLASE DE MODIFICACION	FECHA	NOMBRE	COMP.	OBRA
A	PRIMERA EMISIÓN	Mar. 21			

BERRIKUSPENAK / REVISIONES

AHOLKULARIA / CONSULTOR U.T.E. ep4sa team	INGENIARI EGILEA INGENIERO AUTOR MIGUEL ÁNGEL HERRERA COSSIO Ingeniero de caminos
--	--

ERREFERENTZIA AHOLKULARIA REFERENCIA CONSULTOR	ERREFERENTZIA REFERENCIA
---	-----------------------------

\\192.168.0.250\ACTIVOS\ESPACTIVOS\2021\21008-ETS-METROALTAZAG3-PLA21_MEDIDAS CORRECTORA\210101H2-MCA.DWG

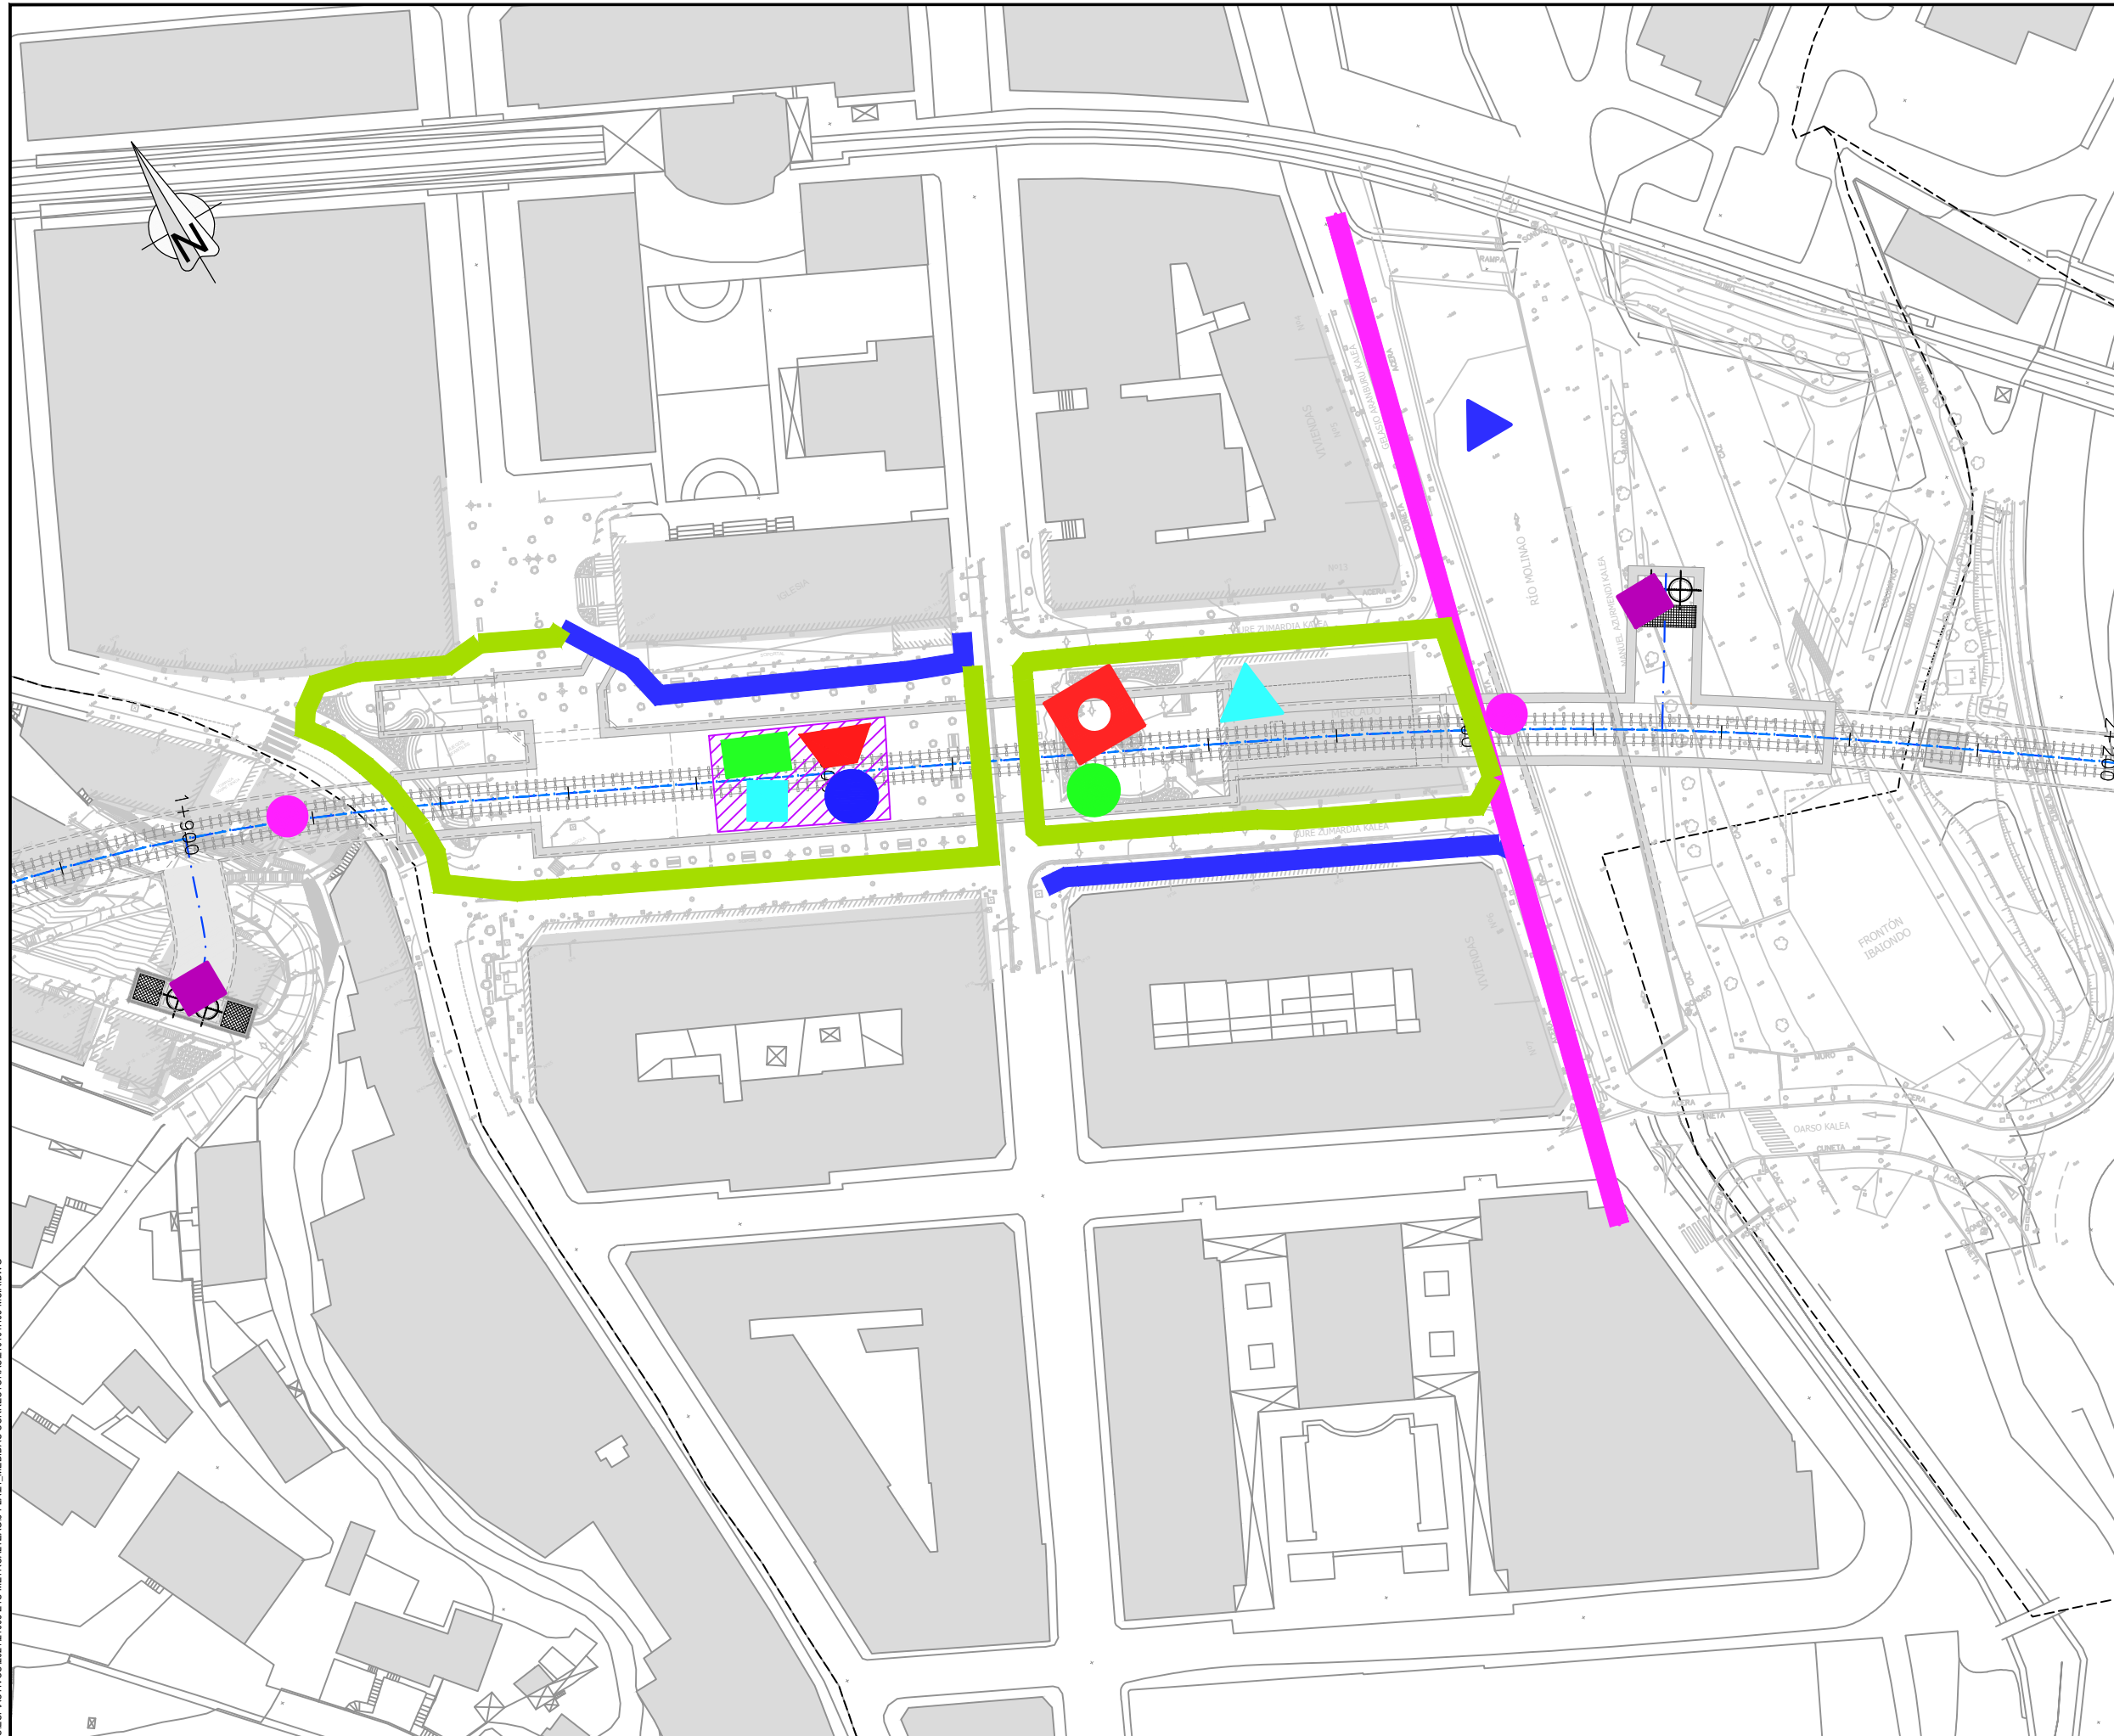

LEYENDA

- PARQUE DE MAQUINARIA
- Balsa de decantación 40m3
- Balsa de decantación 20m3
- Concentrador de lodos-filtro presa
- Cubeto lavaruedas 15x4m
- Cubeto lavaruedas automático
- Punto de limpieza de hormigoneras
- Punto limpio de residuos peligrosos y residuos sólidos urbanos
- Punto limpio de residuos de construcción y demolición
- Barrera longitudinal de balas de paja
- Balizamiento patrimonio
- Balizamiento vegetación sensible
- Barrera acústica portátil en cerramiento
- Control de efluente
- Control de la calidad del aire
- Medición de ruidos
- Análisis de aguas
- Estación de filtrado de aire
- Pozo de bombeo
- Extracción bajo andén
- Ventilación de emergencia


OHARRAK :
NOTAS :

A	PRIMERA EMISIÓN	Mar. 21
REV.	CLASE DE MODIFICACION	FECHA NOMBRE COMP. OBRA
BERRIKUSPENAK / REVISIONES		

AHOLKULARIA / CONSULTOR U.T.E. 	INGENIARI EGILEA INGENIERO AUTOR MIGUEL ÁNGEL HERRERA COSSÍO Ingeniero de caminos
---------------------------------------	--

ERREFERENTZIA AHOLKULARIA REFERENCIA CONSULTOR	ERREFERENTZIA REFERENCIA
---	-----------------------------


\\192.168.0.250\ACTIVOS\ESPACTIVOS\2021\21008-ETS-METROALIZAG3-PLA21_MEDIDAS CORRECTORA\210101H03-MCA.DWG

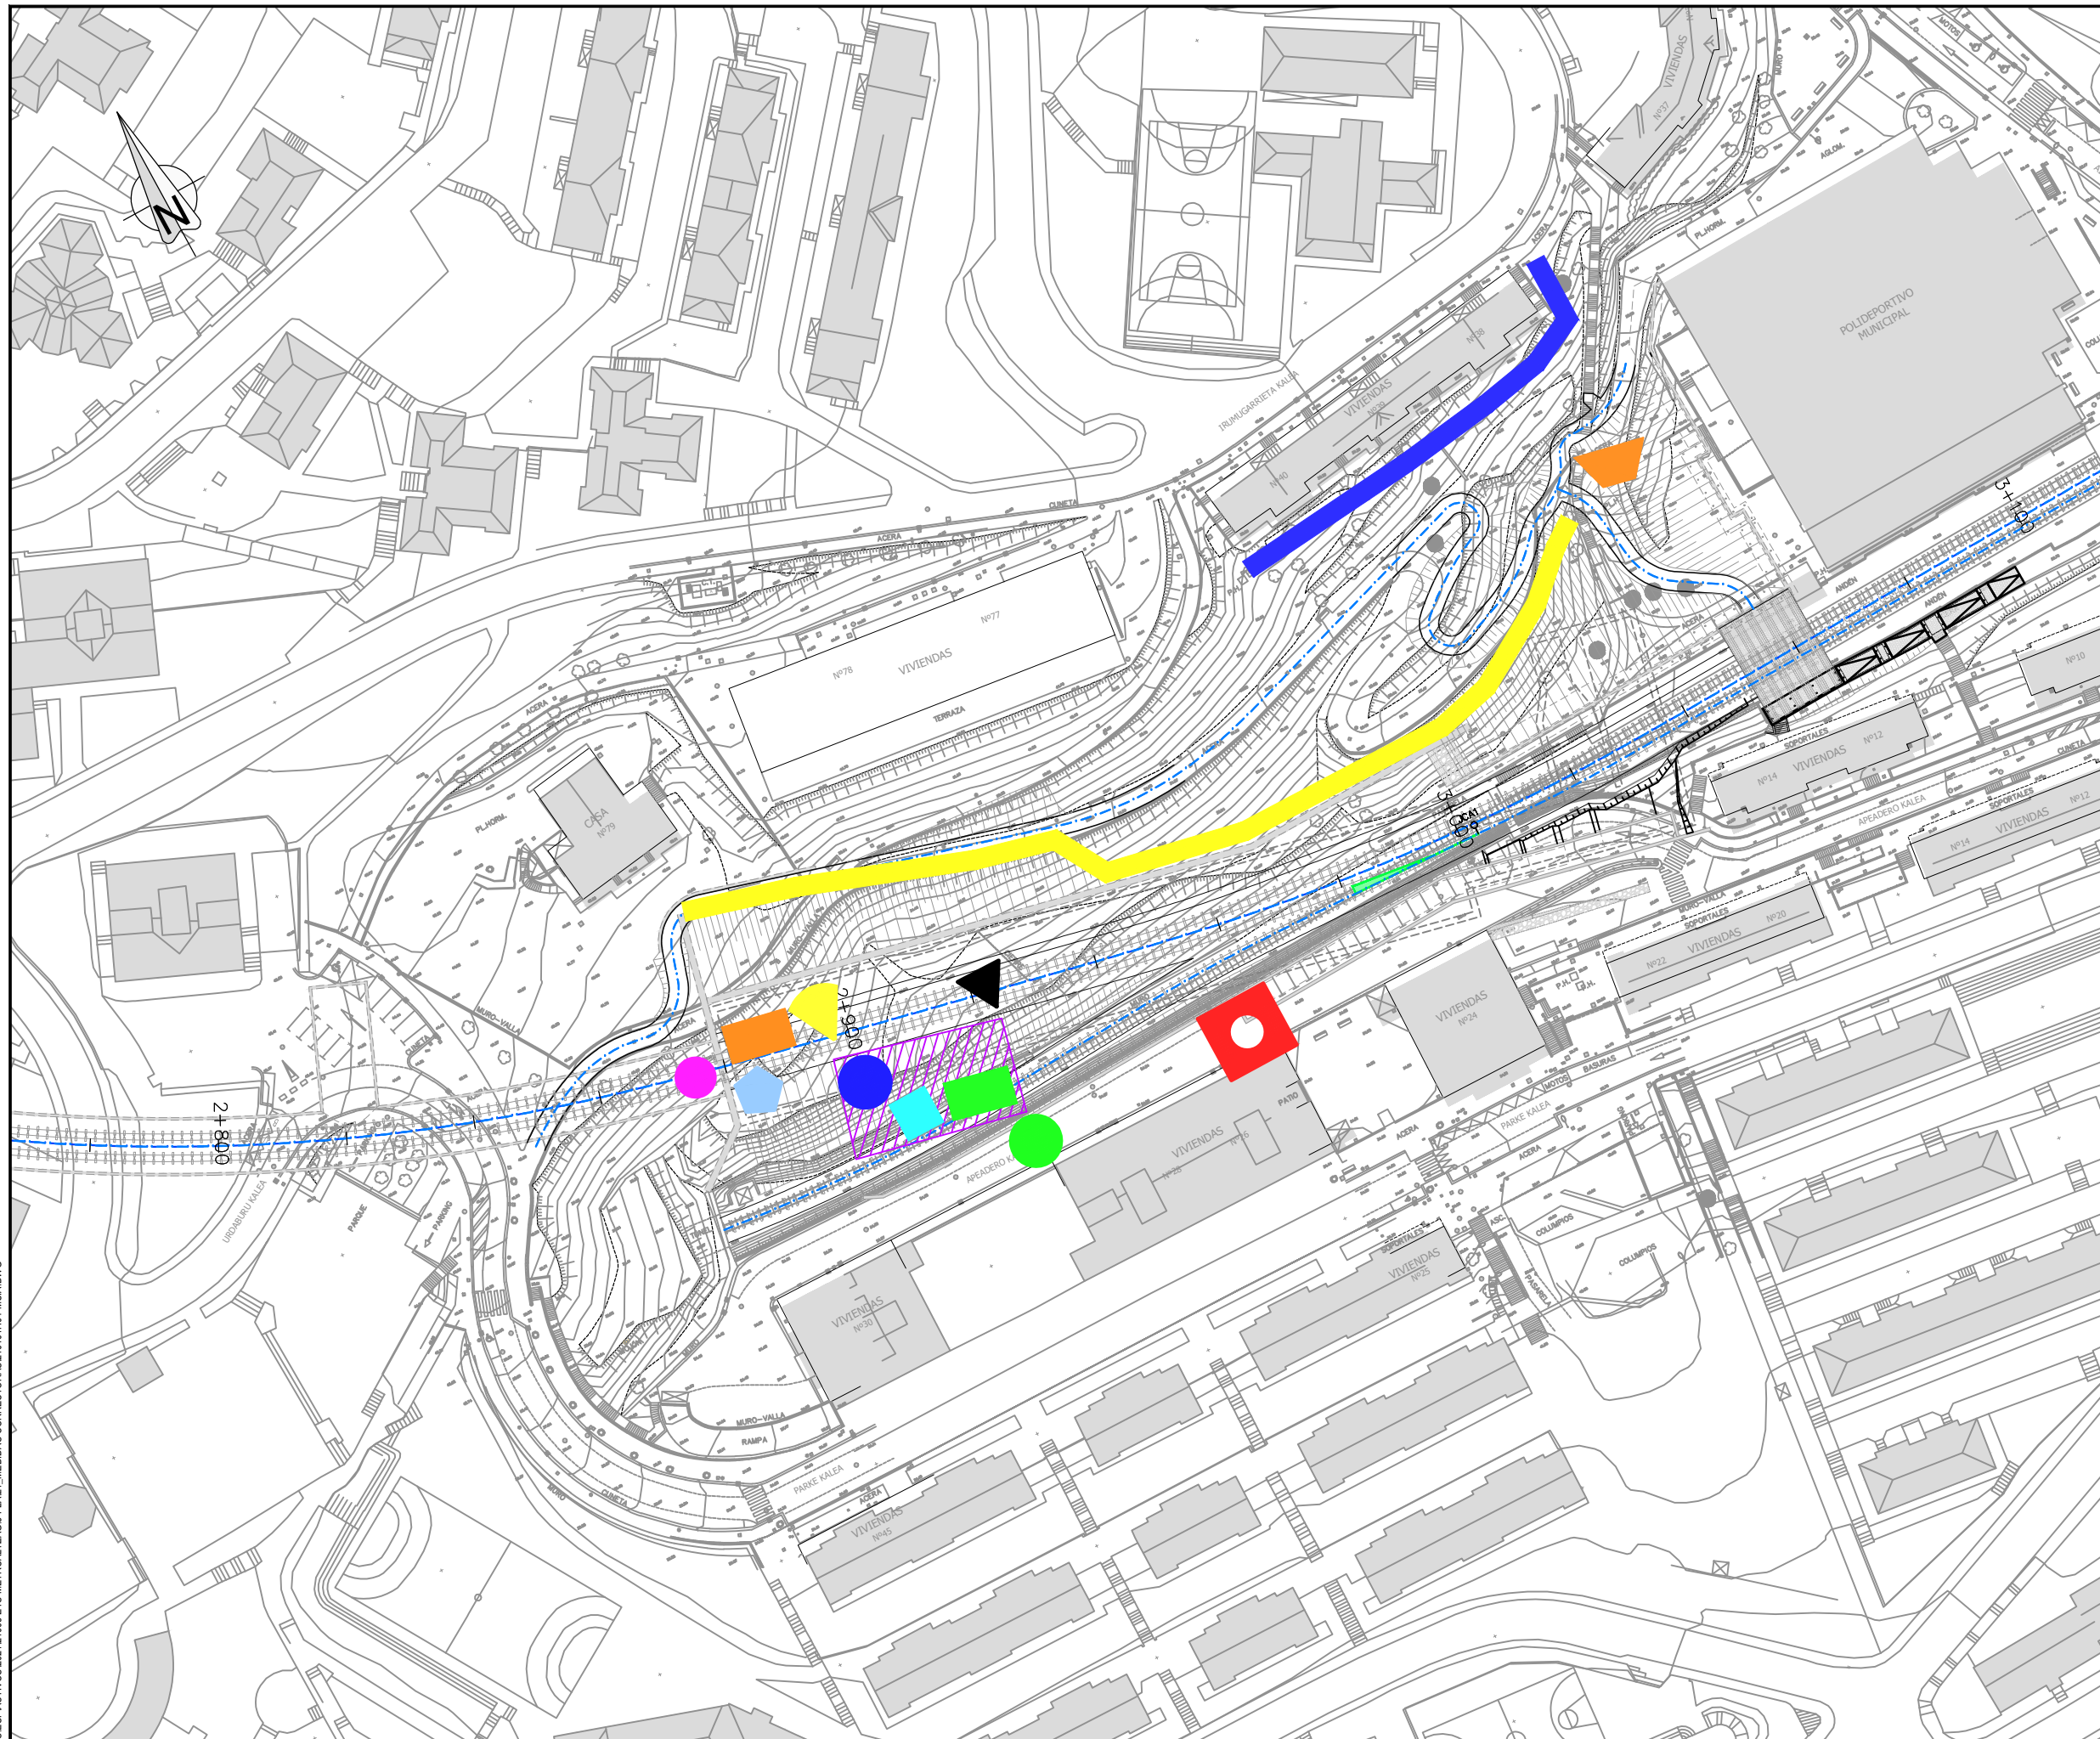

LEYENDA	
	PARQUE DE MAQUINARIA
	BALSA DE DECANTACIÓN 40m3
	BALSA DE DECANTACIÓN 20m3
	CONCENTRADOR DE LODOS-FILTRO PRESA
	CUBETO LAVARUEDAS 15x4m
	CUBETO LAVARUEDAS AUTOMÁTICO
	PUNTO DE LIMPIEZA DE HORMIGONERAS
	PUNTO LIMPIO DE RESIDUOS PELIGROSOS Y RESIDUOS SÓLIDOS URBANOS
	PUNTO LIMPIO DE RESIDUOS DE CONSTRUCCIÓN Y DEMOLICION
	BARRERA LONGITUDINAL DE BALAS DE PAJA
	BALIZAMIENTO PATRIMONIO
	BALIZAMIENTO VEGETACIÓN SENSIBLE
	BARRERA ACÚSTICA PORTÁTIL EN CERRAMIENTO
	CONTROL DE EFLUENTE
	CONTROL DE LA CALIDAD DEL AIRE
	MEDICIÓN DE RUIDOS
	ANÁLISIS DE AGUAS
	ESTACIÓN DE FILTRADO DE AIRE
	POZO DE BOMBEO
	EXTRACCIÓN BAJO ANDÉN
	VENTILACIÓN DE EMERGENCIA

OHARRAK :			
NOTAS :			
A	PRIMERA EMISIÓN	Mar. 21	
REV.	CLASE DE MODIFICACION	FECHA	NOMBRE/COMP. OBRA
BERRIKUSPENAK / REVISIONES			
AHOLKULARIA / CONSULTOR U.T.E. 		INGENIARI EGILEA INGENIERO AUTOR MIGUEL ÁNGEL HERRERA COSSIO Ingeniero de caminos	
ERREFERENTZIA AHOLKULARIA		ERREFERENTZIA	
REFERENCIA CONSULTOR		REFERENCIA	

\\192.168.0.250\ACTIVOS\ESPACTIVOS\2021\21008-ETS-METROALIZAG3-PLA21_MEDIDAS CORRECTIVAS\210101H4-MCA.DWG

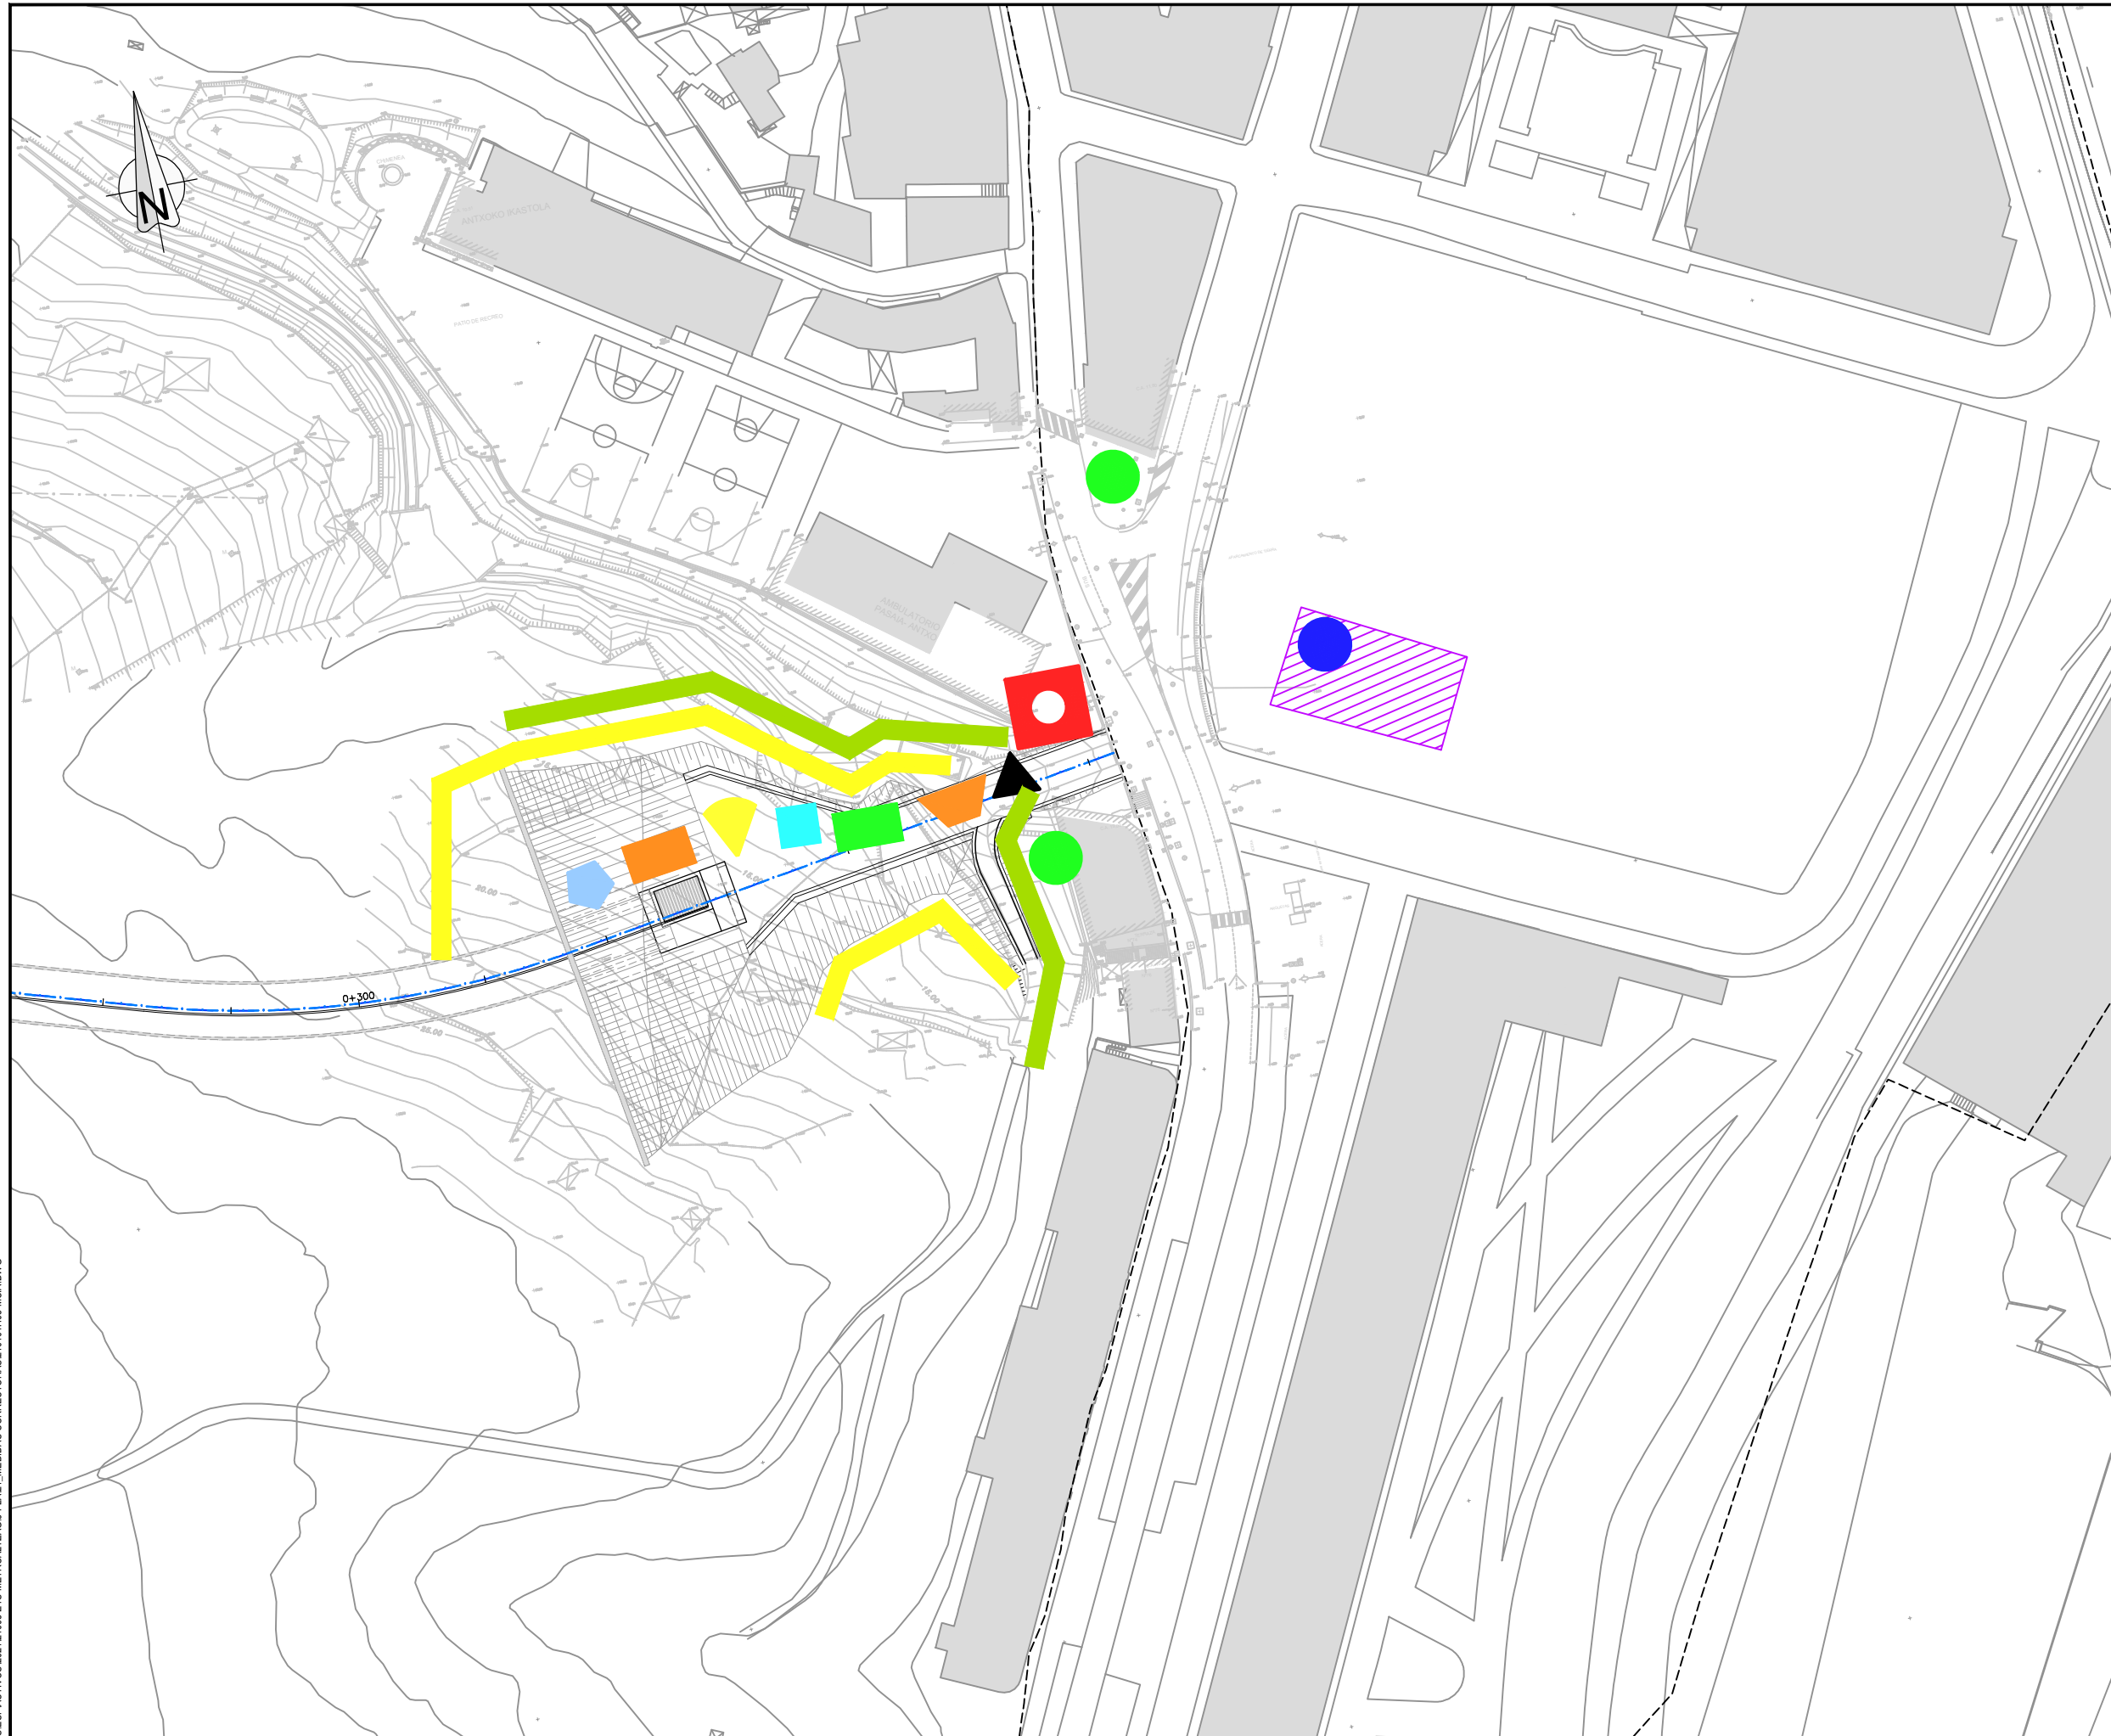

LEYENDA

- PARQUE DE MAQUINARIA
- Balsa de decantación 40m3
- Balsa de decantación 20m3
- Concentrador de lodos-filtro presa
- Cubeto lavaruedas 15x4m
- Cubeto lavaruedas automático
- Punto de limpieza de hormigoneras
- Punto limpio de residuos peligrosos y residuos sólidos urbanos
- Punto limpio de residuos de construcción y demolición
- Barrera longitudinal de balas de paja
- Balizamiento patrimonio
- Balizamiento vegetación sensible
- Barrera acústica portátil en cerramiento
- Control de efluente
- Control de la calidad del aire
- Medición de ruidos
- Análisis de aguas
- Estación de filtrado de aire
- Pozo de bombeo
- Extracción bajo andén
- Ventilación de emergencia


OHARRAK :
NOTAS :

A	PRIMERA EMISIÓN	Mar. 21			
REV.	CLASE DE MODIFICACIÓN	FECHA	NOMBRE	COMP.	OBRA
BERRIKUSPENAK / REVISIONES					
AHOLKULARIA / CONSULTOR U.T.E. ep4sa team			INGENIARI EGILEA INGENIERO AUTOR MIGUEL ÁNGEL HERRERA COSSIO Ingeniero de caminos		
ERREFERENTZIA AHOLKULARIA REFERENCIA CONSULTOR			ERREFERENTZIA REFERENCIA		

\\192.168.0.250\ACTIVOS\ESPACTIVOS\2021\21008-ETS-METROALIZAG3-PLA21_MEDIDAS CORRECTIVAS\21011H05-MCA.DWG

BALSA TEMPORAL DE DECANTACION


BALSA TEMPORAL DE DECANTACION

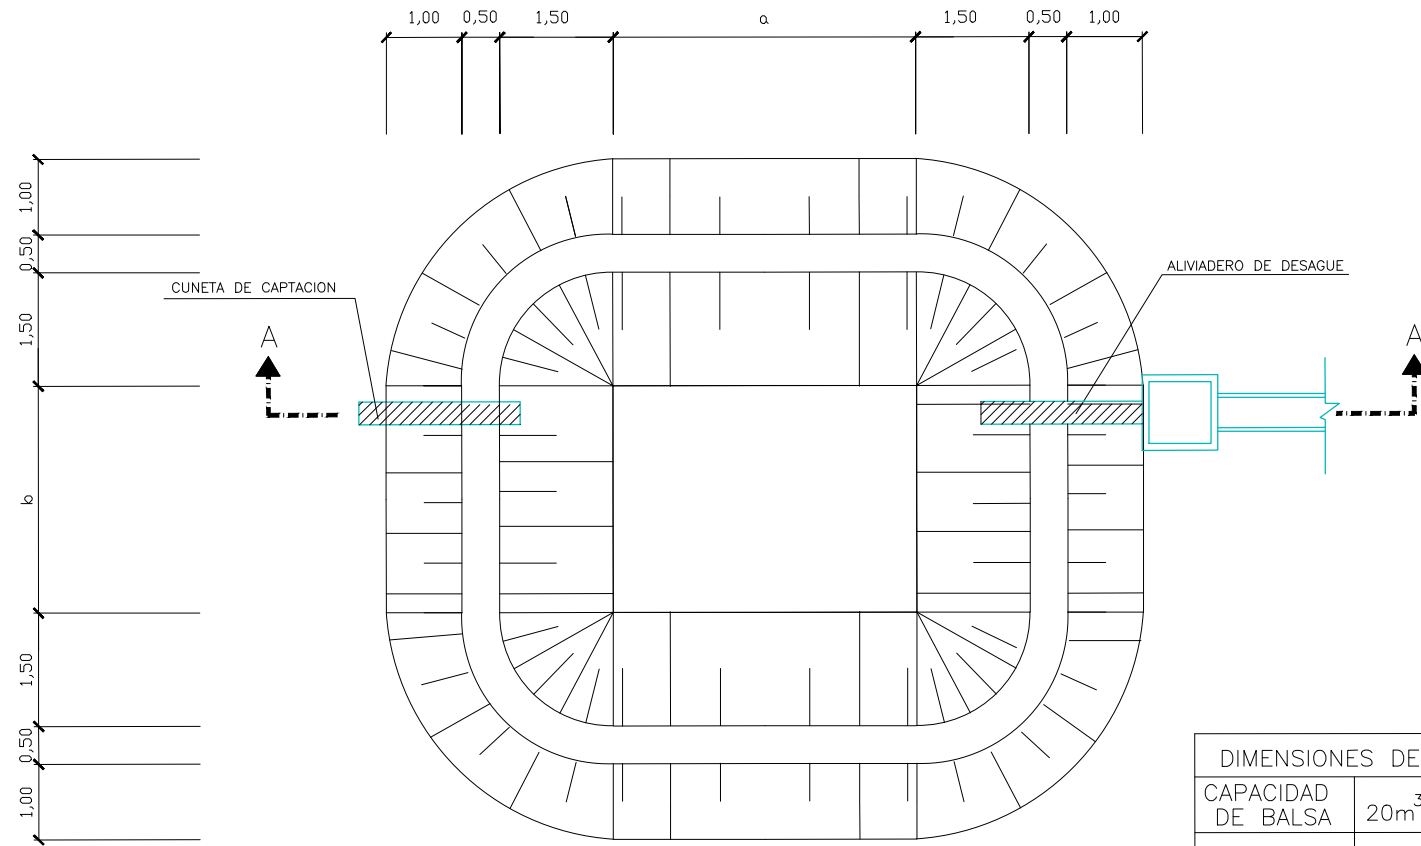


PLANTA GENERAL
ESCALA 1:50

DIMENSIONES DE BASE		
CAPACIDAD DE Balsa	20m ³	40m ³
a(m)	4	6
b(m)	2	3

DETALLE IMPERMEABILIZACION Balsa (1)

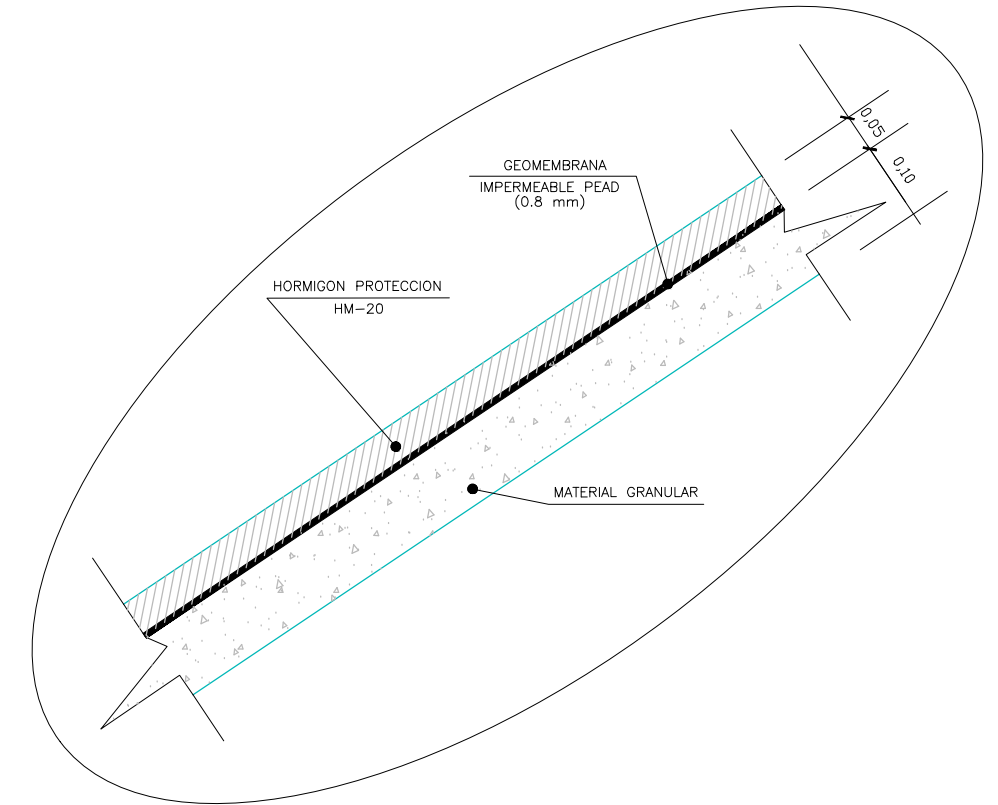

DETALLE
ESCALA 1:5

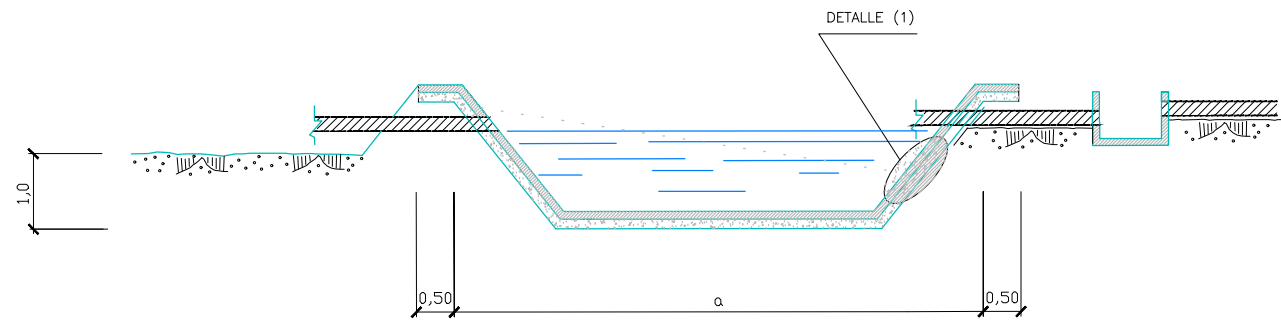


SECCION A-A
ESCALA 1:50
COTAS EN METROS

OHARRAK :				
NOTAS :				
A	PRIMERA EMISION	Mar. 21		
REV.	CLASE DE MODIFICACION	FECHA	NOMBRE	COMP. OBRA
BERRIKUSPENAK / REVISIONES				
AHOLKULARIA / CONSULTOR U.T.E.		INGENIARI EGILEA INGENIERO AUTOR		
ep4sa team		MIGUEL ANGEL HERRERA COSSIO Ingeniero de caminos		
ERREFERENTZIA AHOLKULARIA REFERENCIA CONSULTOR		ERREFERENTZIA REFERENCIA		

\\192.168.0.250\ACTIVOS\ACTIVOS\2021\21008-ETS-METROALIZAG3-PLA21_MEDIDAS CORRECTIVAS\210102-DETALLES.DWG

\\192.168.0.250\ACTIVOS\SPACTIVOS\2021\21008-ETS-METROALIZAG3-PLA21_MEDIDAS CORRECTIVAS\2103-DETALLES.DWG

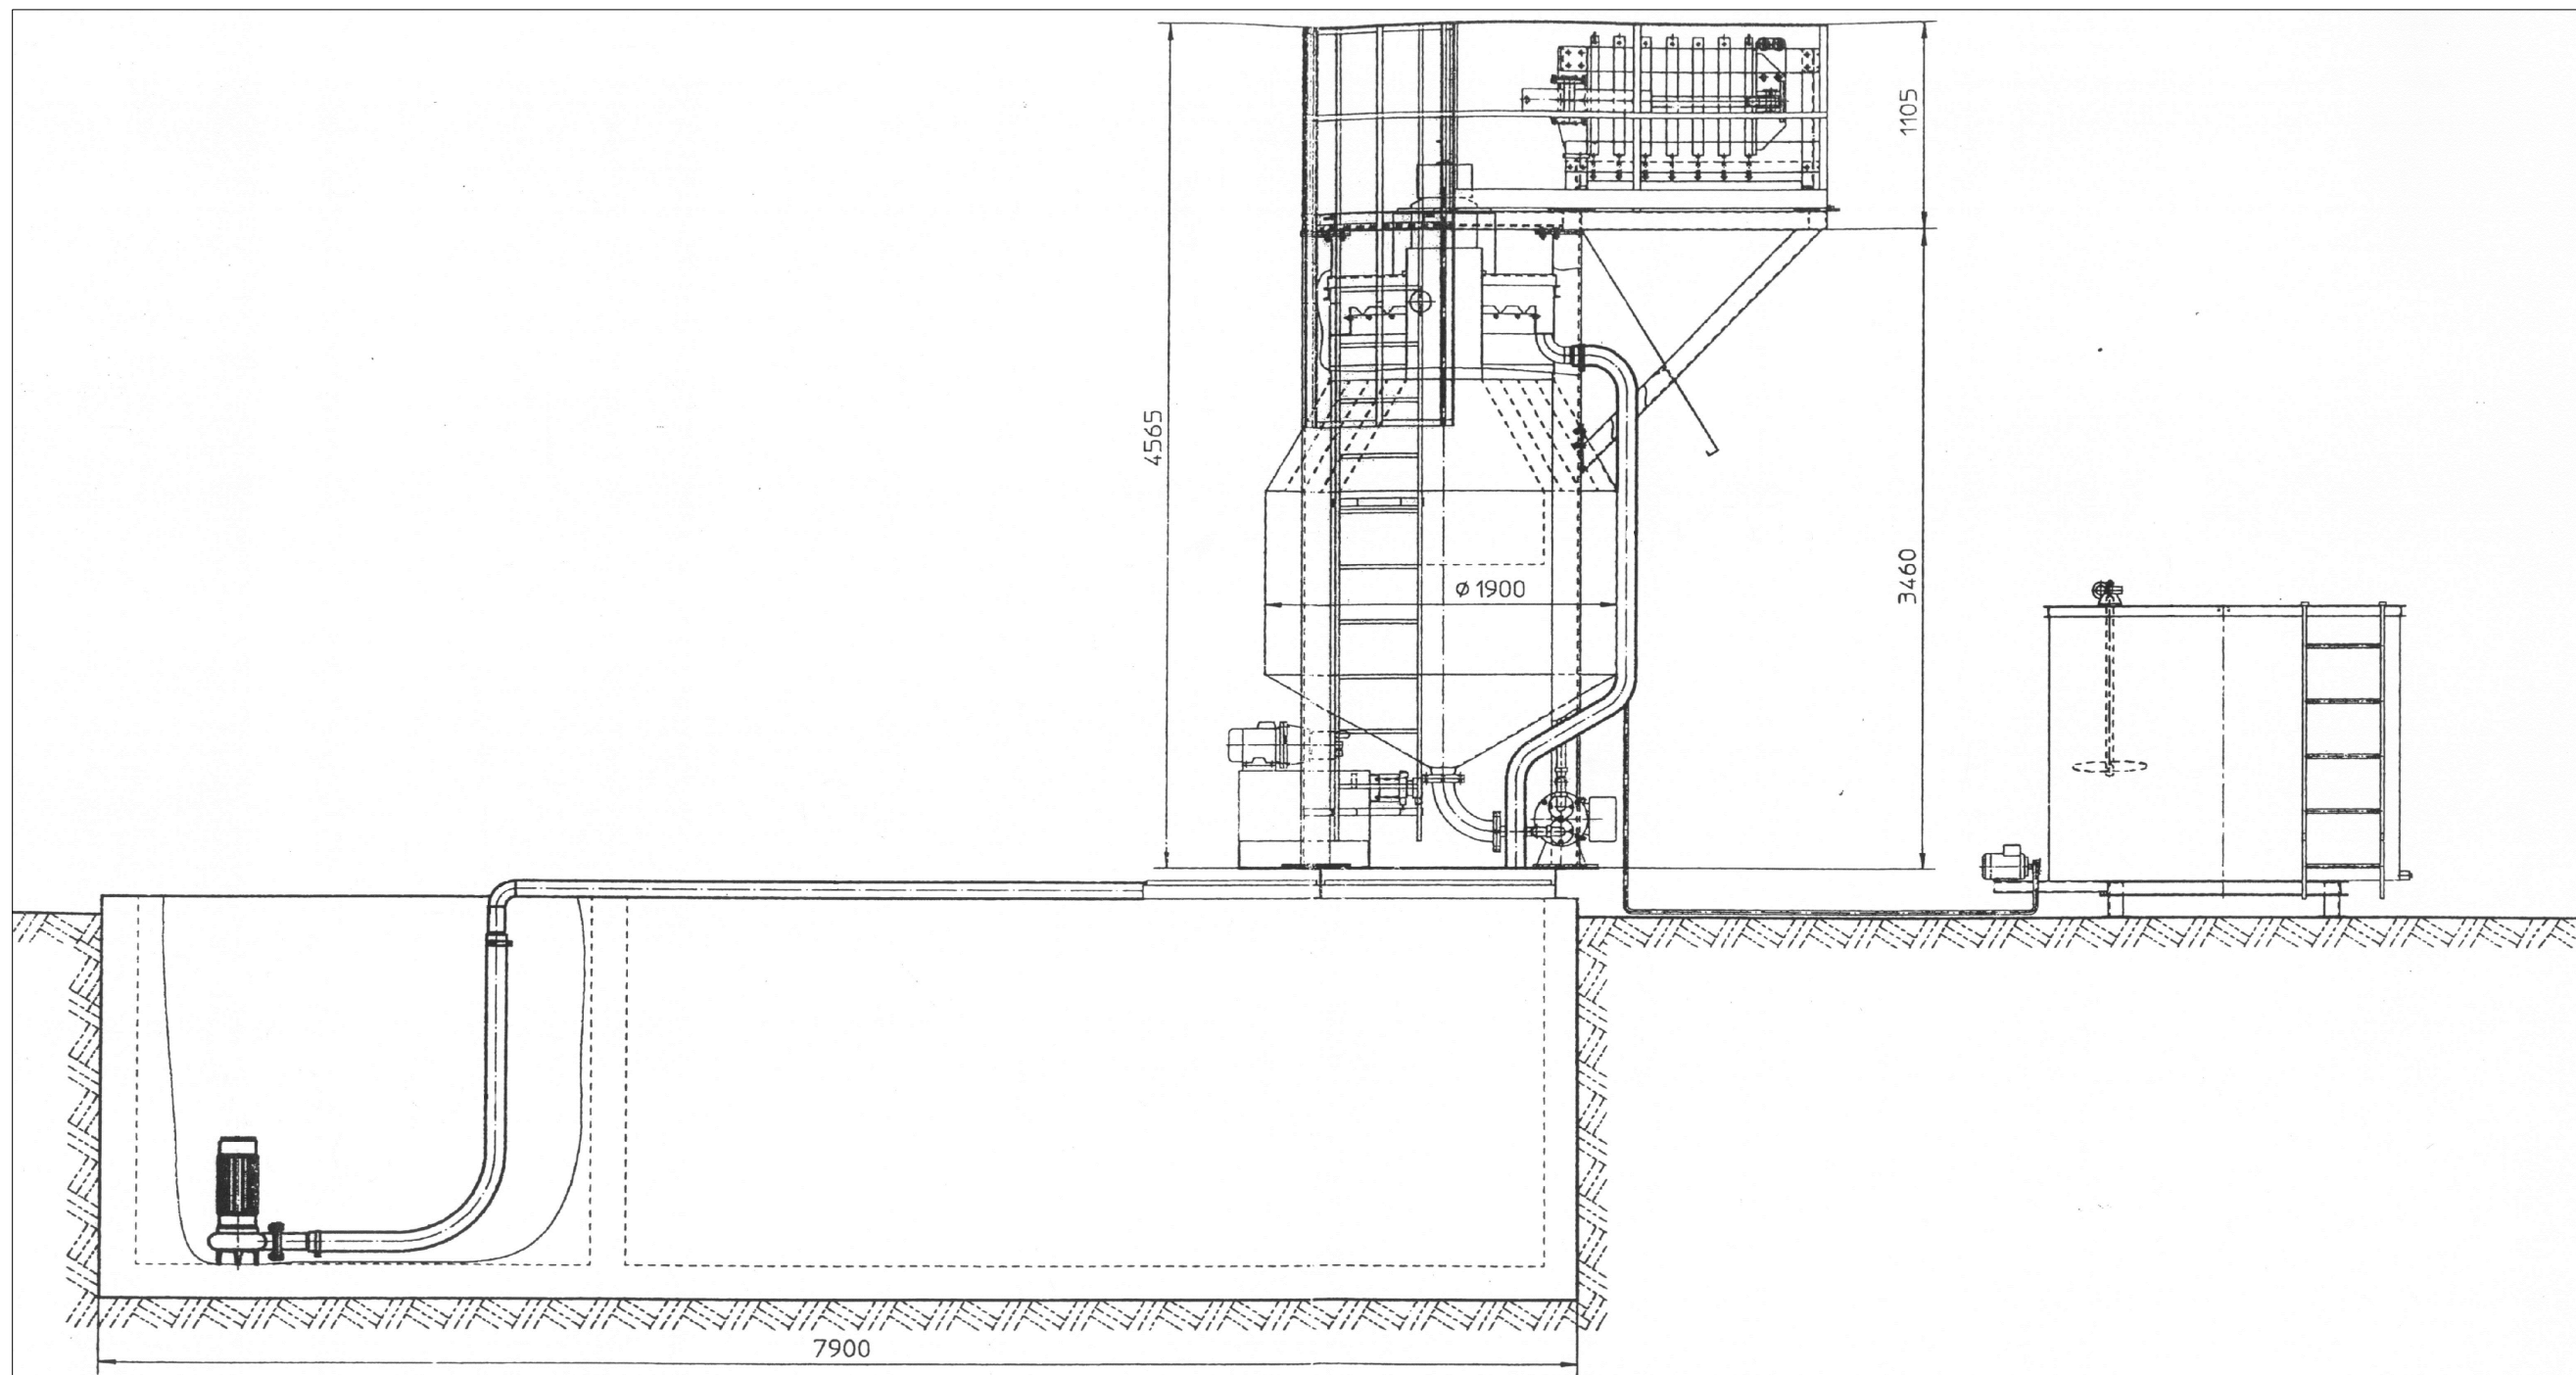

OHARRAK :
NOTAS :

REV.	CLASE DE MODIFICACION	FECHA	NOMBRE	COMP.	OBRA
A	PRIMERA EMISIÓN	Mar. 21			


BERRIKUSPENAK / REVISIONES

AHOLKULARIA / CONSULTOR U.T.E.	INGENIARI EGILEA INGENIERO AUTOR
ep4sa team	MIGUEL ÁNGEL HERRERA COSSIO Ingeniero de caminos
ERREFERENTZIA AHOLKULARIA REFERENCIA CONSULTOR	ERREFERENTZIA REFERENCIA

SISTEMA DE LAVADO DE RUEDAS AUTOMÁTICO


DISPOSITIVO DE LIMPIEZA DE RUEDAS

ESCALA 1:100

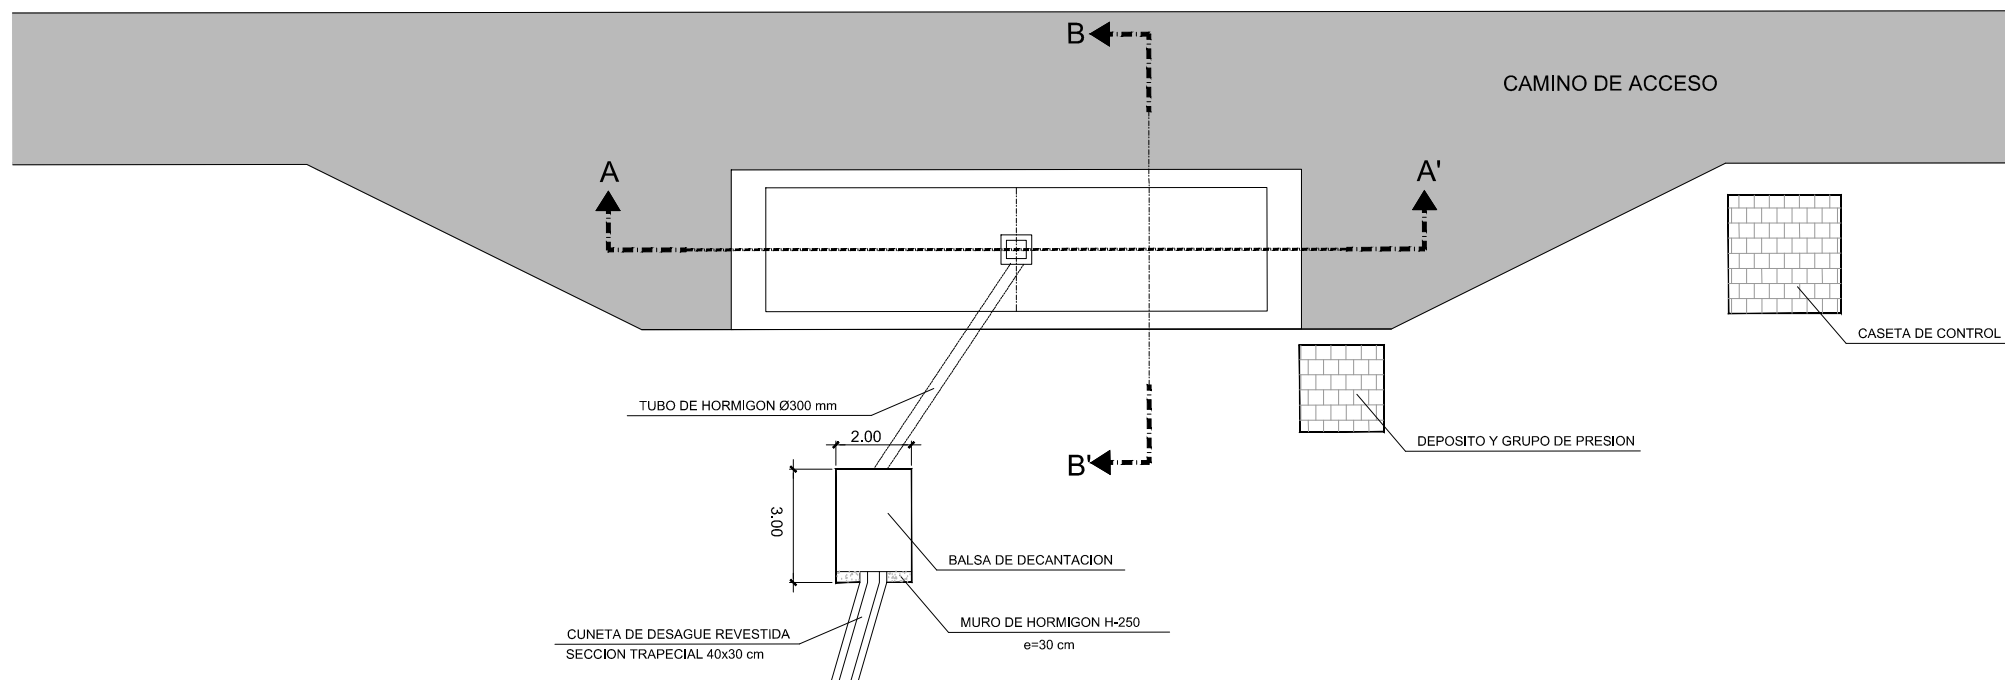


SECCION A-A'

ESCALA 1:25

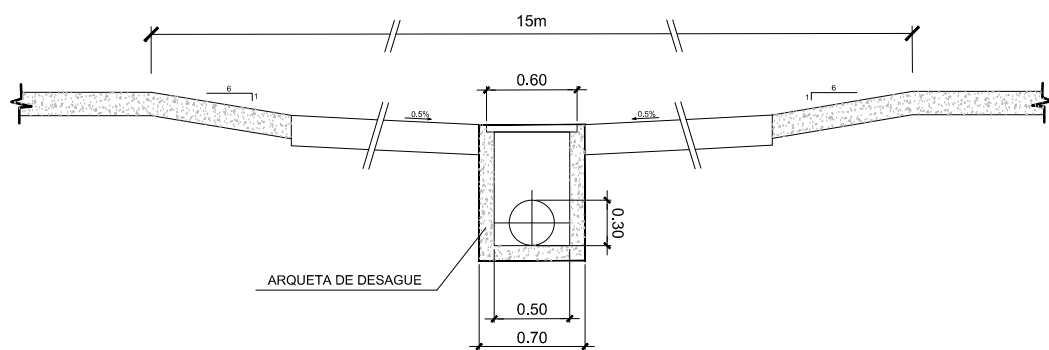


SECCION BALSA DE DECANTACION

ESCALA 1:50

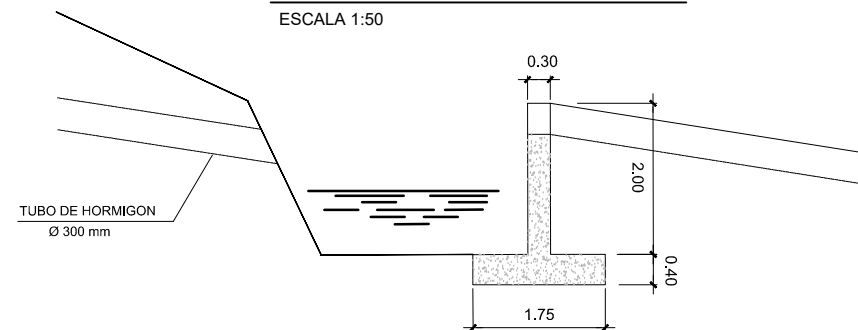


SECCION B-B'

ESCALA 1:25

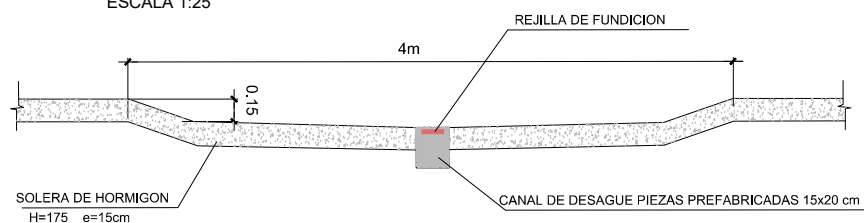

OHARRAK :				
NOTAS :				
A	PRIMERA EMISIÓN	Mar. 21		
REV.	CLASE DE MODIFICACION	FECHA	NOMBRE	COMP. OBRA
BERRIKUSPENAK / REVISIONES				
AHOLKULARIA / CONSULTOR U.T.E. ep4sa team		INGENIARI EGILEA INGENIERO AUTOR MIGUEL ÁNGEL HERRERA COSSIO Ingeniero de caminos		
ERREFERENTZIA AHOLKULARIA REFERENCIA CONSULTOR		ERREFERENTZIA REFERENCIA		

\\192.168.0.250\ACTIVOS\ESPACTIVOS\2021\21008-ETS-METROAL TZAG3-PLA21_MEDIDAS CORRECTIVAS\210104H01-DETALLES.DWG

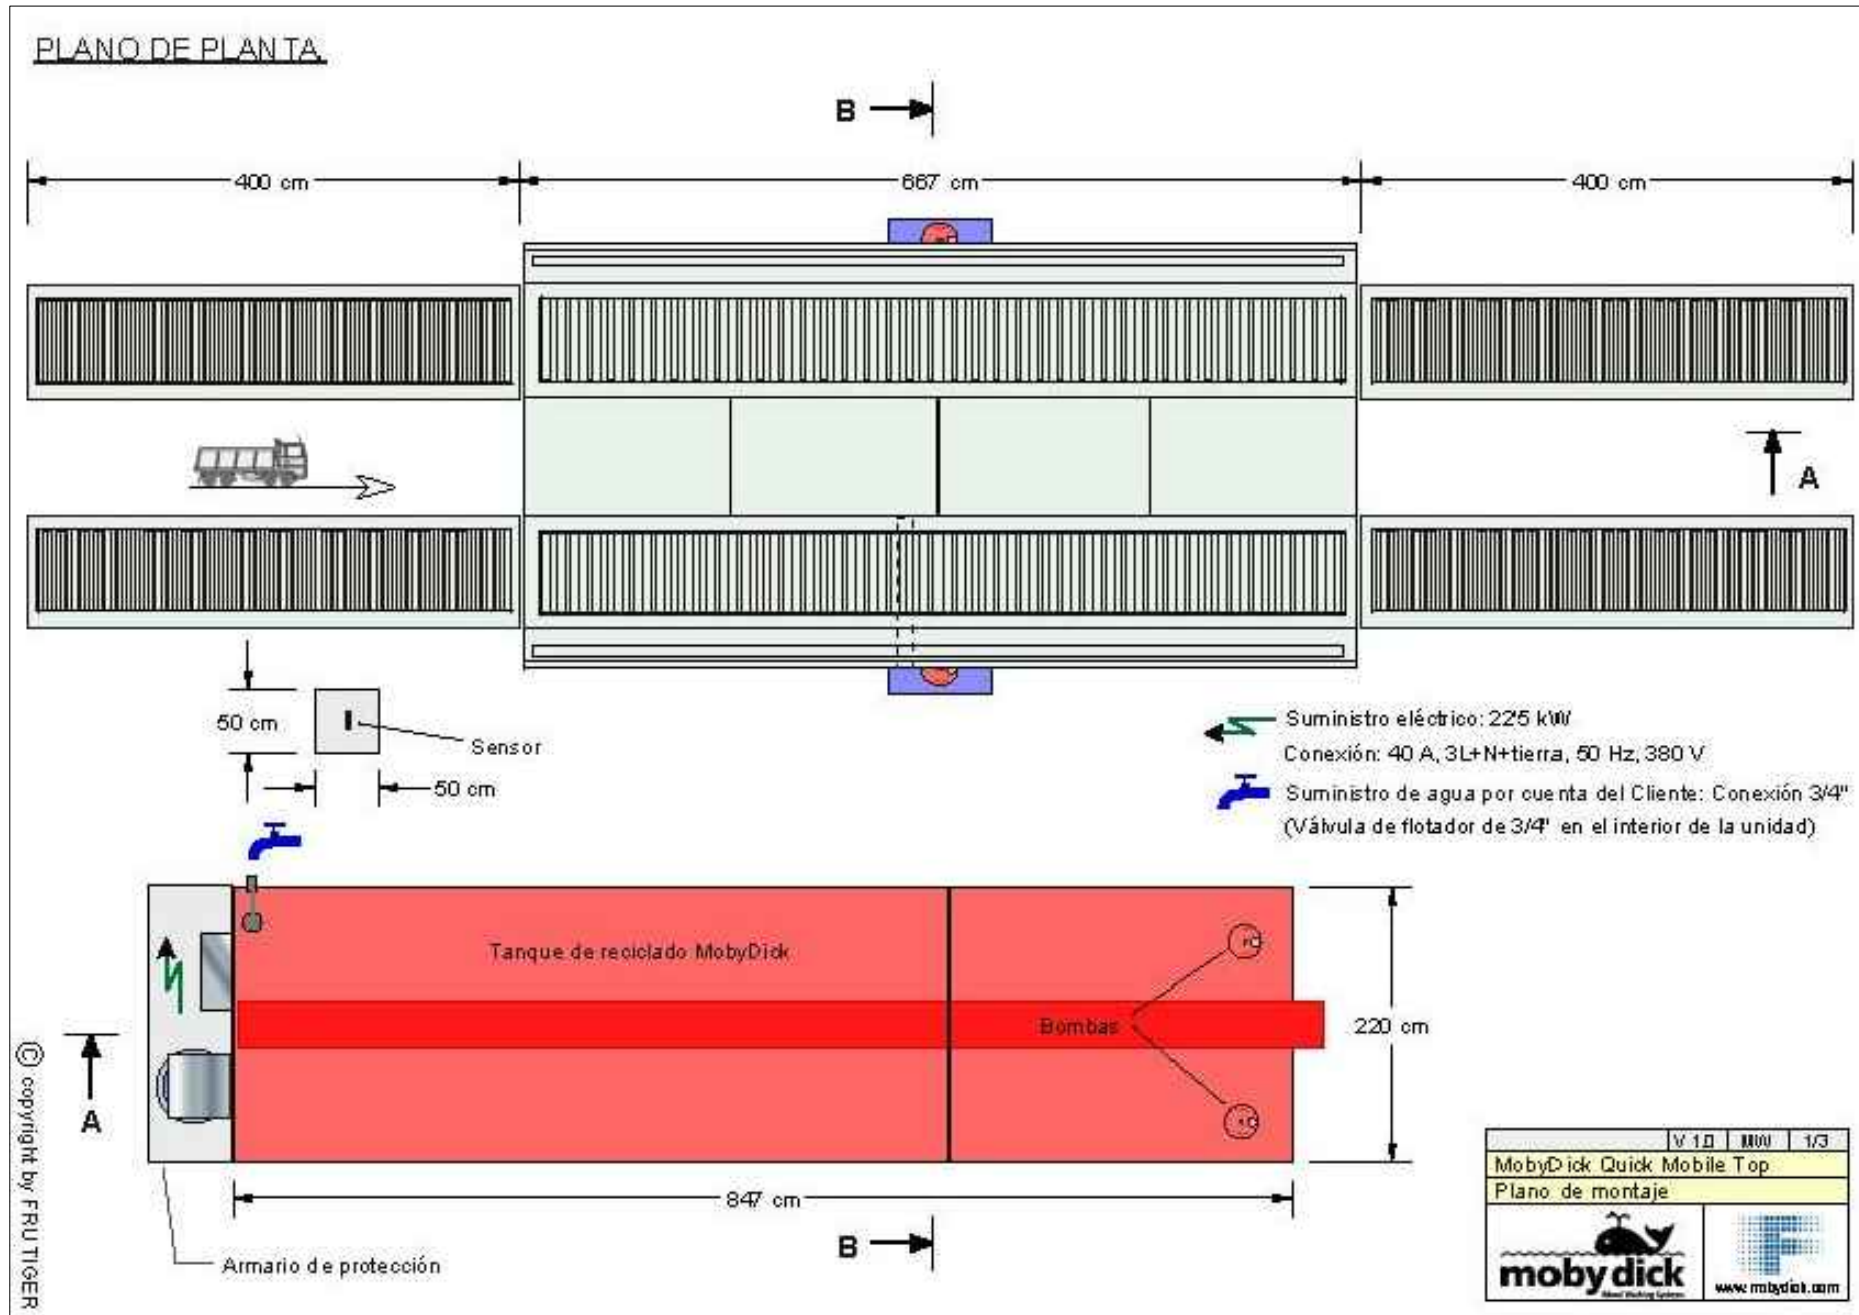

OHARRAK :
NOTAS :



REV.	CLASE DE MODIFICACION	FECHA	NOMBRE	COMP.	OBRA
A	PRIMERA EMISIÓN	Mar. 21			

BERRIKUSPENAK / REVISIONES

AHOLKULARIA / CONSULTOR U.T.E. 	INGENIARI EGILEA INGENIERO AUTOR MIGUEL ÁNGEL HERRERA COSSÍO Ingeniero de caminos
ERREFERENTZIA AHOLKULARIA REFERENCIA CONSULTOR	ERREFERENTZIA REFERENCIA

\\192.168.0.250\ACTIVOS\SPACTIVOS\2021\21008-ETS-METROALIZAG3-PLA21_MEDIDAS CORRECTIVAS\210104H02-DETALLES.DWG

SECCION A - A

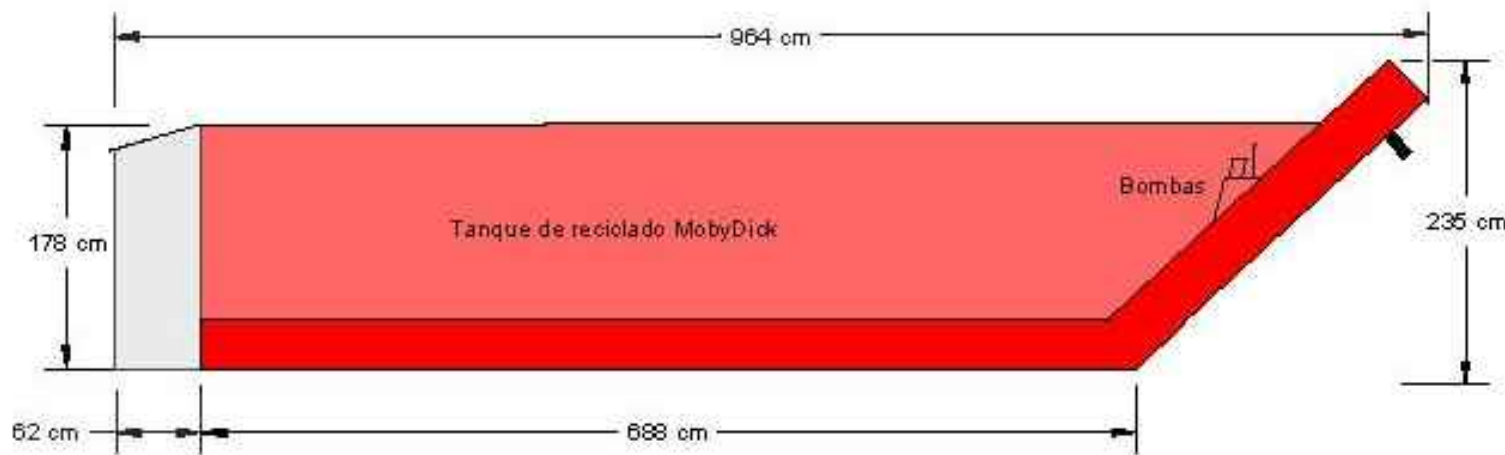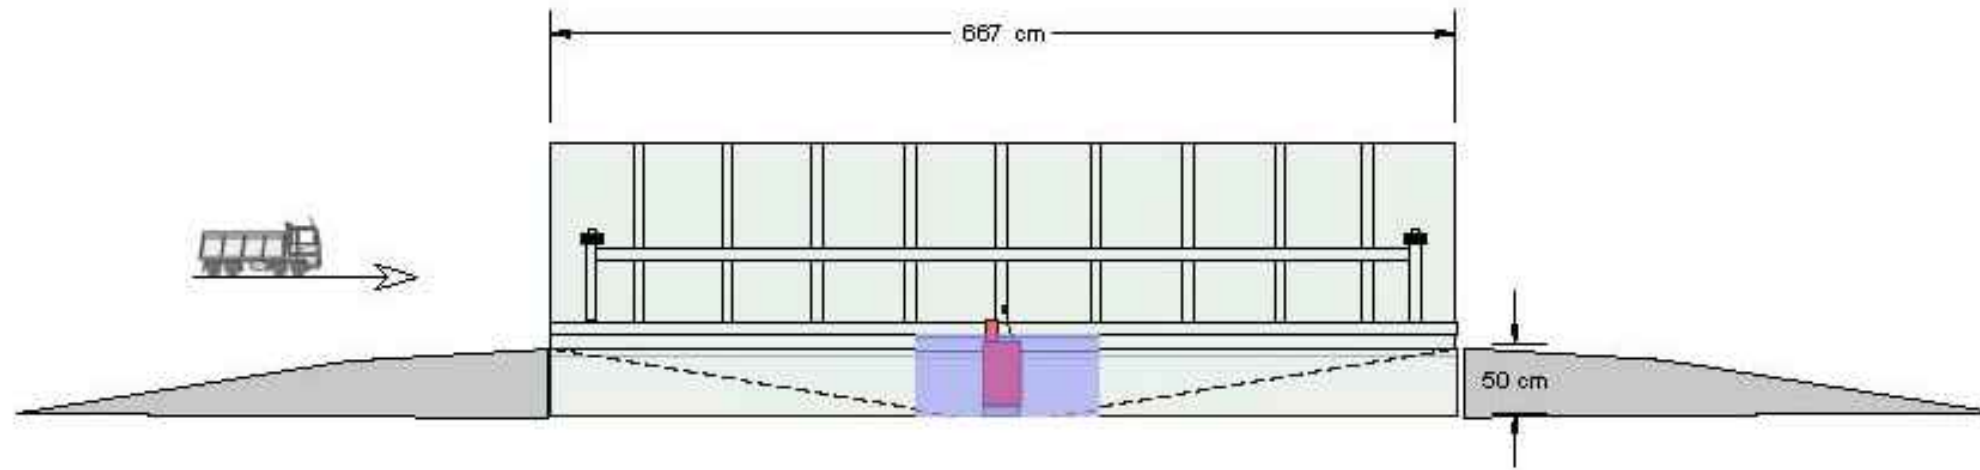


© copyright by FRUITGER

V	1	0	000	2/3
MobyDick Quick Mobile Top				
Plano de montaje				

OHARRAK :				
NOTAS :				
A	PRIMERA EMISIÓN	Mar. 21		
REV.	CLASE DE MODIFICACION	FECHA	NOMBRE	COMP. OBRA
BERRIKUSPENAK / REVISIONES				
AHOLKULARIA / CONSULTOR U.T.E. 		INGENIARI EGILEA INGENIERO AUTOR MIGUEL ÁNGEL HERRERA COSSÍO Ingeniero de caminos		
ERREFERENTZIA AHOLKULARIA		ERREFERENTZIA		
REFERENCIA CONSULTOR		REFERENCIA		

\\192.168.0.250\ACTIVOS\SPACTIVOS\2021\21008-ETS-METROALIZAG3-PLA21_MEDIDAS CORRECTIVAS\210104H03-DETALLES.DWG

SECCIONES B-B

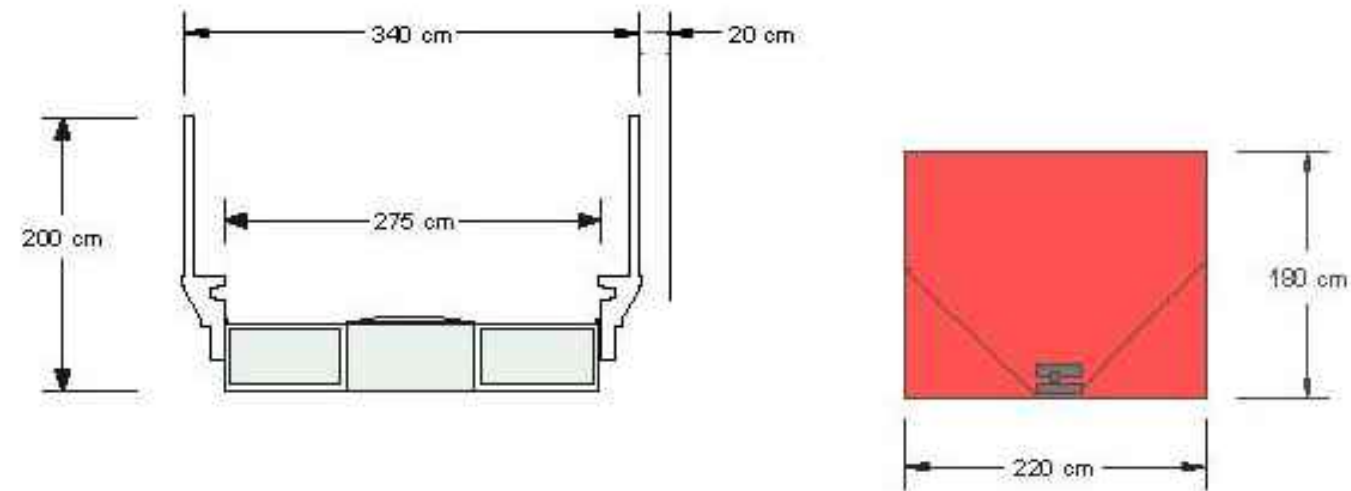

Especificaciones:

- 4 bombas MobyPump de 5,5 kW cada una, 2 para el lavado, 2 para la recuperación de agua.
- Longitud de lavado 667 cm
- Panel de control en armario de protección.

Características principales:

- Gran volumen de agua, baja presión.
- Boquillas laterales ajustables.
- Diseñado para la limpieza del chasis y neumáticos.
- Si es necesario, se puede transportar en un contenedor de 40'.
- Transporte sobre camión de anchura 240 cm.
- Sistema de recuperación de agua, altamente efectivo.
- Unidad Lava-ruedas, 100 % galvanizada.
- 2 revoluciones completas del neumático.

Opciones:

- Unidad dosificadora de floculante MobyDos.
- Tanque de reciclado más grande.


© copyright by FRUITIGER

V	10	MM	3/3
MobyDick Quick Mobile Top			
Plano de montaje			

OHARRAK :			
NOTAS :			
A	PRIMERA EMISIÓN	Mar. 21	-
REV.	CLASE DE MODIFICACION	FECHA	NOMBRE/COMP. OBRA
BERRIKUSPENAK / REVISIONES			
AHOLKULARIA / CONSULTOR U.T.E. 		INGENIARI EGILEA INGENIERO AUTOR MIGUEL ÁNGEL HERRERA COSSÍO Ingeniero de caminos	
ERREFERENTZIA AHOLKULARIA REFERENCIA CONSULTOR		ERREFERENTZIA REFERENCIA	

\\192.168.0.250\ACTIVOS\SPACTIVOS\2021\21008-ETS-METROALIZAGIS-PLAZ1_MEDIDAS CORRECTIVAS\210104H04-DETALLES.DWG

JALONADO DE ZONAS SENSIBLES

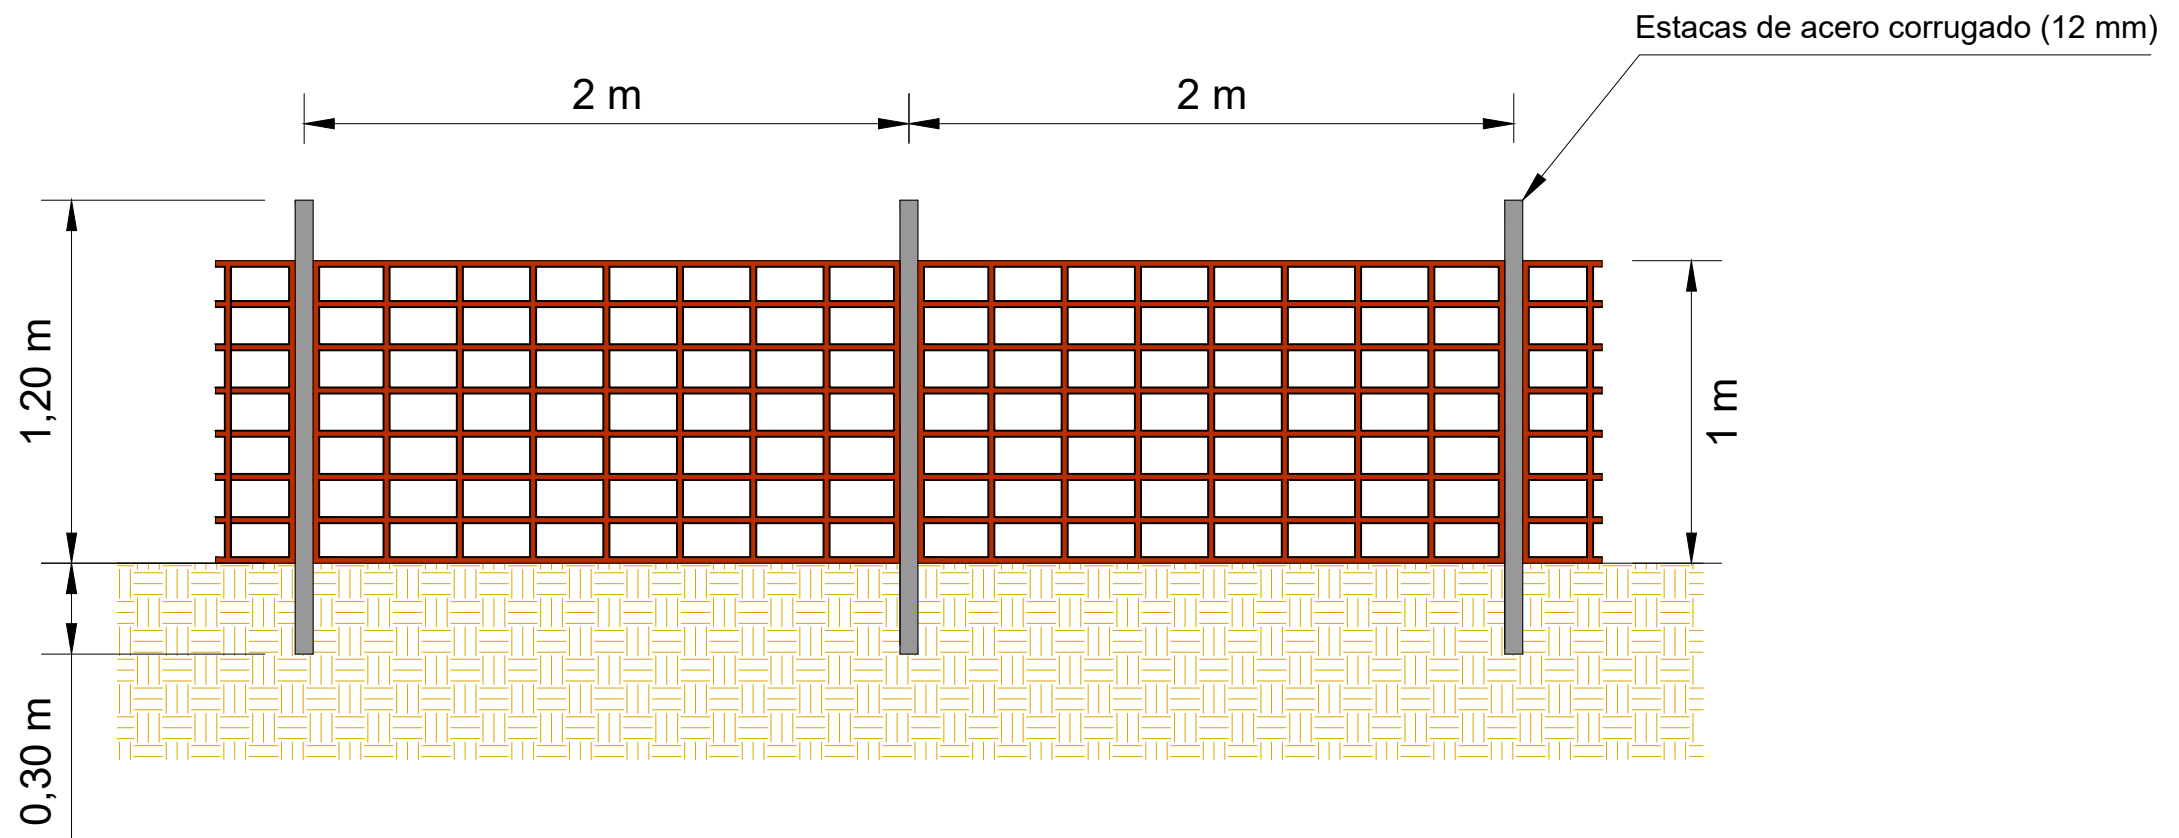


OHARRAK :
NOTAS :

REV.	CLASE DE MODIFICACION	FECHA	NOMBRE	COMP.	OBRA
A	PRIMERA EMISION	Mar. 21			

BERRIKUSPENAK / REVISIONES

AHOLKULARIA / CONSULTOR U.T.E. ep4sa team	INGENIARI EGILEA INGENIERO AUTOR MIGUEL ANGEL HERRERA COSSIO Ingeniero de caminos
ERREFERENTZIA AHOLKULARIA REFERENCIA CONSULTOR	ERREFERENTZIA REFERENCIA

\\192.168.0.250\ACTIVO\ESPACTIVO\2021\21008-ETS-METROALIZAG3-PLA21_MEDIDAS CORRECTIVAS\2105-DETALLES.DWG

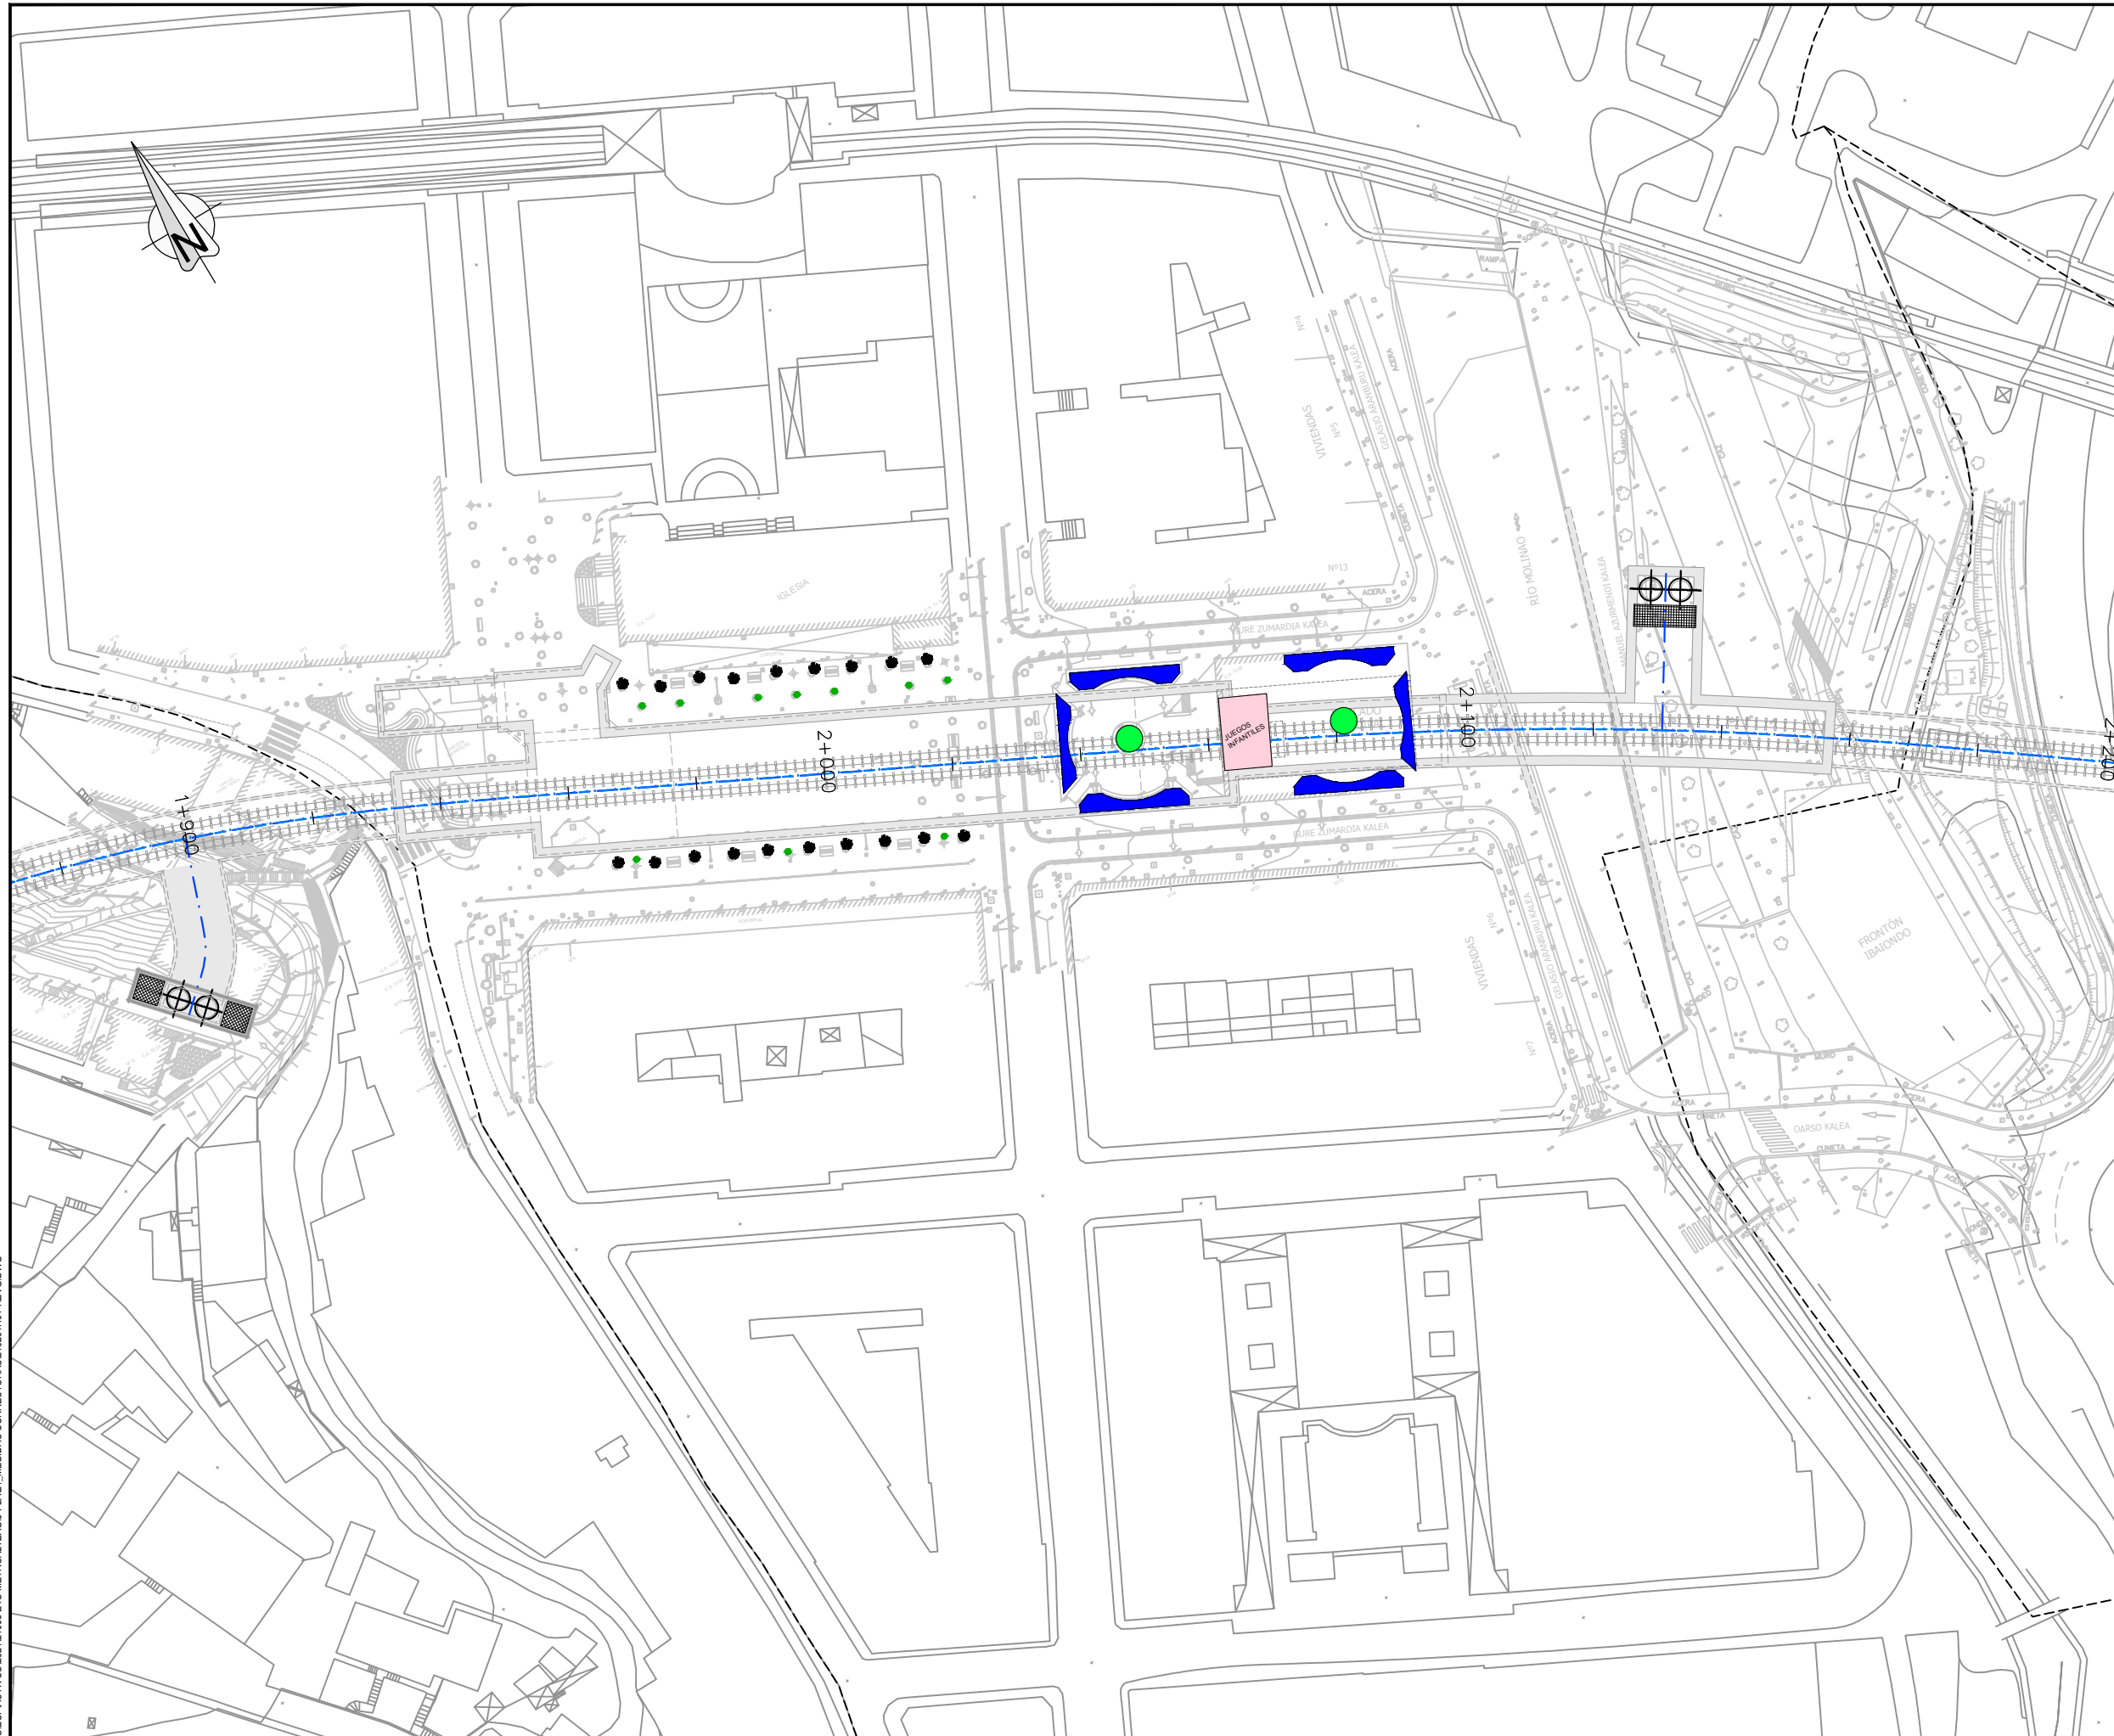

LEYENDA

ESTACION DE PASAJA

SIEMBRA DE HERBÁCEAS Y PLANTACIÓN DE ILEX AQUIFOLIUM VARIEGATUM, PITTOSPORUM TENUIFOLIUM VARIEGATUM Y BUXUS SEMPERVIRENS

SIEMBRA DE HERBÁCEAS Y PLANTACIÓN DE JUNIPERUS HORIZONTALIS, CERASTIUM TOMENTOSUM, ROSA CANINA, BERBERIS OTTAWENSIS (X) SUPERBA, VIBURNUM TINUS, ESCALLONIA MACRANTHA

PLANTACIÓN DE MORUS ALBA
PLANTACIÓN DE PHOTINIA FRASERI

SALIDA DE EMERGENCIA SASUATEGI

HIDROSIEMBRA DE HERBÁCEAS Y LEÑOSAS Y PLANTACIÓN DE ROBLEDALE-BOSQUE MIXTO DE FRONDOSAS

HIDROSIEMBRA DE HERBÁCEAS Y LEÑOSAS

ESTACION DE GALTZARABORDA

SIEMBRA DE HERBÁCEAS Y PLANTACIÓN DE SALIX BABYLONICA, AESCULUS HIPPOCASTANUM, ILEX AQUIFOLIUM VARIEGATUM, COTONEASTER LACTEUS, JUNIPERUS HORIZONTALIS, BERBERIS OTTAWENSIS (X) SUPERBA

HIDROSIEMBRA DE HERBÁCEAS Y PLANTACIÓN DE ACER CAMPESTRE, FRAXINUS EXCELSIOR, ILEX AQUIFOLIUM VARIEGATUM Y JUNIPERUS HORIZONTALIS

OHARRAK :
NOTAS :

REV.	CLASE DE MODIFICACION	FECHA	NOMBRE	COMP.	OBRA
A	PRIMERA EMISIÓN	Mar. 21			

BERRIKUSPENAK / REVISIONES


AHOLKULARIA / CONSULTOR U.T.E. ep4sa team	INGENIARI EGILEA INGENIERO AUTOR MIGUEL ÁNGEL HERRERA COSSIO Ingeniero de caminos
--	--

ERREFERENTZIA AHOLKULARIA REFERENCIA CONSULTOR	ERREFERENTZIA REFERENCIA
---	-----------------------------

PLANOAREN IZENBURUA
TÍTULO DEL PLANO
MEDIDAS CORRECTORA DE I.A Y REVEGETACION

PROYECTO DE REVEGETACION
PLANTA

PLANU-ZK / N. PLANO
21.2.1
ORRIA / HOJA
1 Sigue 2

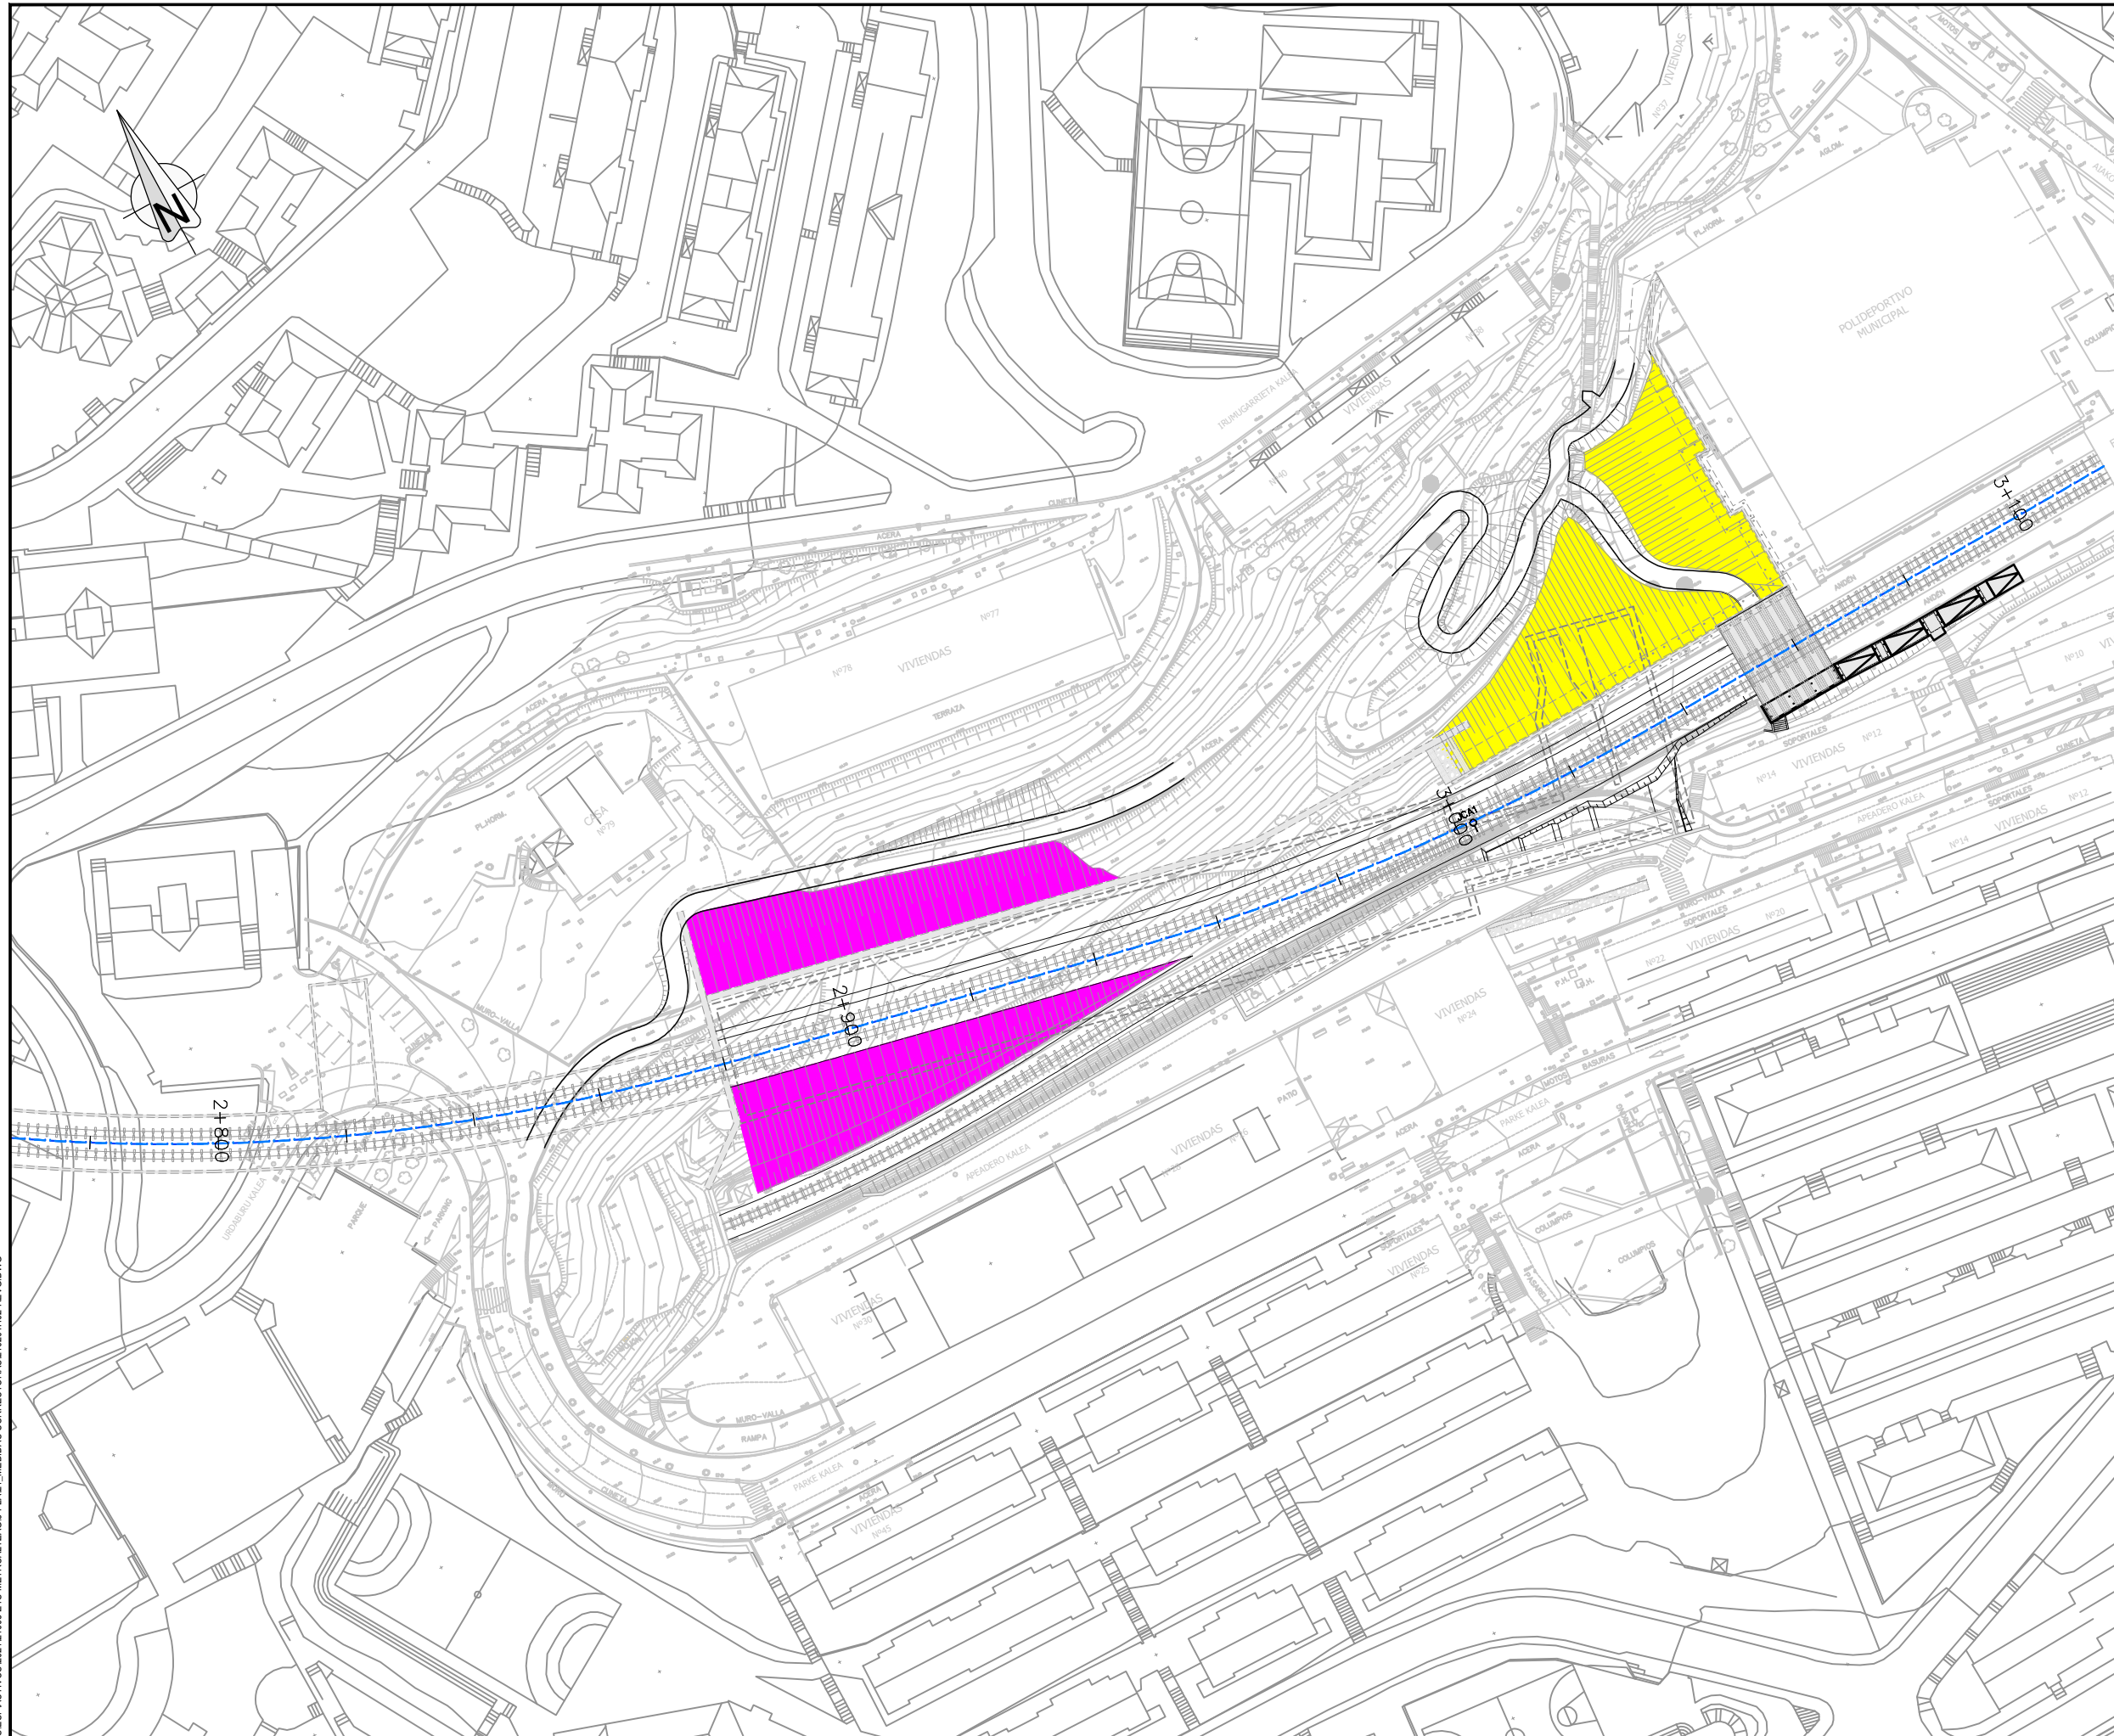

LEYENDA

ESTACION DE PASAJA

SIEMBRA DE HERBÁCEAS Y PLANTACIÓN DE ILEX AQUIFOLIUM VARIEGATUM, PITTOSPORUM TENUFOLIUM VARIEGATUM Y BUXUS SEMPERVIRENS

SIEMBRA DE HERBÁCEAS Y PLANTACIÓN DE JUNIPERUS HORIZONTALIS, CERASTIUM TOMENTOSUM, ROSA CANINA, BERBERIS OTTAWENSIS (X) SUPERBA, VIBURNUM TINUS, ESCALLONIA MACRANTHA

PLANTACIÓN DE MORUS ALBA
PLANTACIÓN DE PHOTINIA FRASERI

SALIDA DE EMERGENCIA SASUATEGI

HIDROSIEMBRA DE HERBÁCEAS Y LEÑOSAS Y PLANTACIÓN DE ROBEDAL-BOSQUE MIXTO DE FRONDOSAS

HIDROSIEMBRA DE HERBÁCEAS Y LEÑOSAS

ESTACION DE GALTZARABORDA

SIEMBRA DE HERBÁCEAS Y PLANTACIÓN DE SALIX BABYLONICA, AESCULUS HIPPOCASTANUM, ILEX AQUIFOLIUM VARIEGATUM, COTONEASTER LACTEUS, JUNIPERUS HORIZONTALIS, BERBERIS OTTAWENSIS (X) SUPERBA

HIDROSIEMBRA DE HERBÁCEAS Y PLANTACIÓN DE ACER CAMPESTRE, FRAXINUS EXCELSIOR, ILEX AQUIFOLIUM VARIEGATUM Y JUNIPERUS HORIZONTALIS

OHARRAK :
NOTAS :

REV.	CLASE DE MODIFICACION	FECHA	NOMBRE	COMP.	OBRA
A	PRIMERA EMISIÓN	Mar. 21			

BERRIKUSPENAK / REVISIONES

AHOLKULARIA / CONSULTOR U.T.E. ep4sa team	INGENIARI EGILEA INGENIERO AUTOR MIGUEL ÁNGEL HERRERA COSSIO Ingeniero de caminos
--	--

ERREFERENTZIA AHOLKULARIA REFERENCIA CONSULTOR	ERREFERENTZIA REFERENCIA
---	-----------------------------

\\192.168.0.250\ACTIVOS\ESPACTIVOS\2021\21008-ETS-METROALIZAG3-PLA21_MEDIDAS CORRECTORA\21001H02-RE-IG.DWG

\\192.168.0.250\ACTIVOS\ACTIVOS\2021\21008-ETS-METROALIZAG3-PLA21_MEDIDAS CORRECTIVAS\2102011403-REV.G.DWG



LEYENDA

ESTACION DE PASAIA

SIEMBRA DE HERBÁCEAS Y PLANTACIÓN DE ILEX AQUIFOLIUM VARIEGATUM, PITTOSPORUM TENUFOLIUM VARIEGATUM Y BUXUS SEMPERVIRENS

SIEMBRA DE HERBÁCEAS Y PLANTACIÓN DE JUNIPERUS HORIZONTALIS, CERASTIUM TOMENTOSUM, ROSA CANINA, BERBERIS OTTAWENSIS (X) SUPERBA, VIBURNUM TINUS, ESCALLONIA MACRANTHA

PLANTACIÓN DE MORUS ALBA

PLANTACIÓN DE PHOTINIA FRASERI

SALIDA DE EMERGENCIA SASUATEGI

HIDROSIEMBRA DE HERBÁCEAS Y LEÑOSAS Y PLANTACIÓN DE ROBEDAL-BOSQUE MIXTO DE FRONDOSAS

HIDROSIEMBRA DE HERBÁCEAS Y LEÑOSAS

ESTACION DE GALTZARABORDA

SIEMBRA DE HERBÁCEAS Y PLANTACIÓN DE SALIX BABYLONICA, AESCULUS HIPPOCASTANUM, ILEX AQUIFOLIUM VARIEGATUM, COTONEASTER LACTEUS, JUNIPERUS HORIZONTALIS, BERBERIS OTTAWENSIS (X) SUPERBA

HIDROSIEMBRA DE HERBÁCEAS Y PLANTACIÓN DE ACER CAMPESTRE, FRAXINUS EXCELSIOR, ILEX AQUIFOLIUM VARIEGATUM Y JUNIPERUS HORIZONTALIS

OHARRAK :
NOTAS :

A	PRIMERA EMISIÓN	Mar. 21			
REV.	CLASE DE MODIFICACION	FECHA	NOMBRE	COMP.	OBRA

BERRIKUSPENAK / REVISIONES

AHOLKULARIA / CONSULTOR
U.T.E.




INGENIARI EGILEA
INGENIERO AUTOR

MIGUEL ÁNGEL HERRERA COSSIO
Ingeniero de caminos


ERREFERENTZIA AHOLKULARIA
REFERENCIA CONSULTOR

ERREFERENTZIA
REFERENCIA

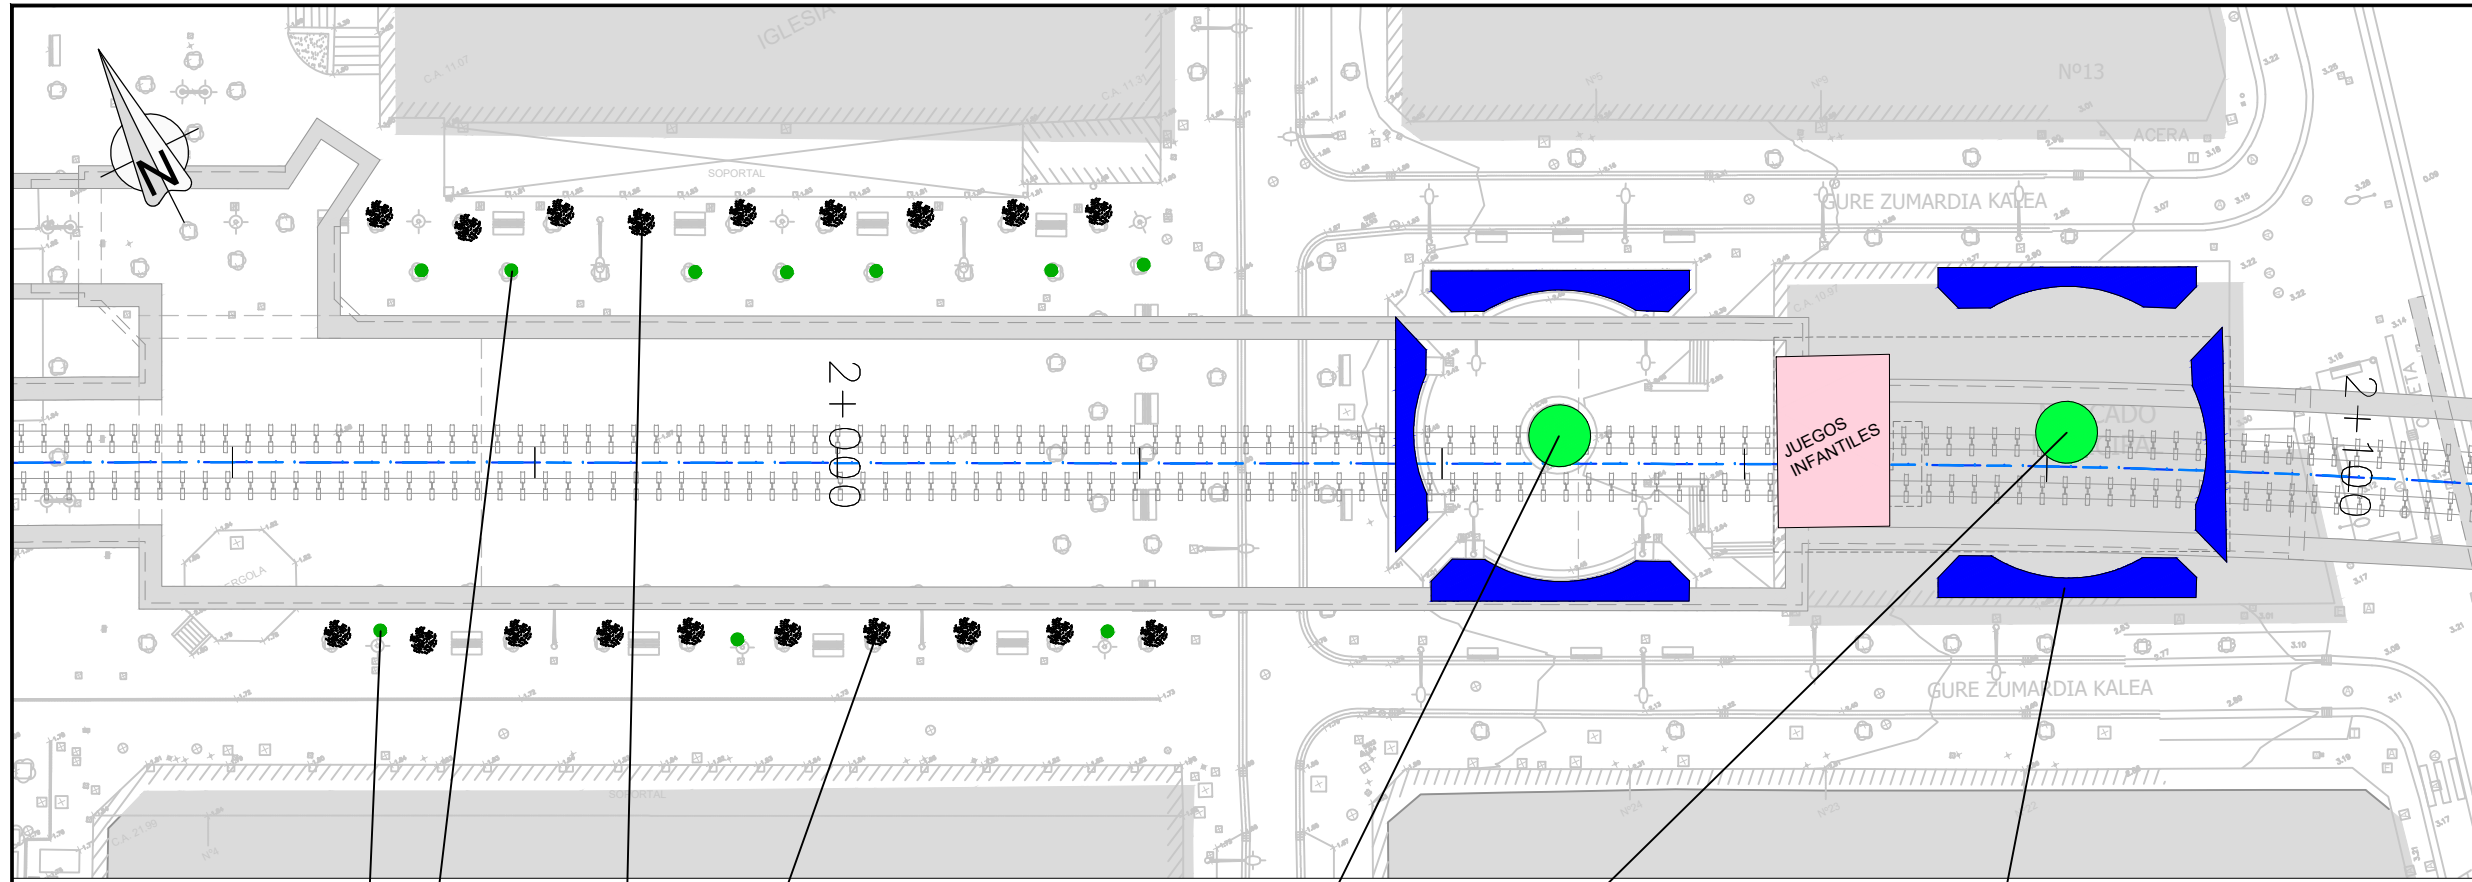

OHARRAK :
NOTAS :

LEYENDA	
	SIEMBRA DE HERBÁCEAS Y PLANTACIÓN DE ILEX AQUIFOLIUM VARIEGATUM
	SIEMBRA DE HERBÁCEAS Y PLANTACIÓN DE PITTOSPORUM TENUIFOLIUM VARIEGATUM
	SIEMBRA DE HERBÁCEAS Y PLANTACIÓN DE BUXUS SEMPERVIRENS
	SIEMBRA DE HERBÁCEAS Y PLANTACIÓN DE JUNIPERUS HORIZONTALIS
	SIEMBRA DE HERBÁCEAS Y PLANTACIÓN DE CERASTIUM TOMENTOSUM
	SIEMBRA DE HERBÁCEAS Y PLANTACIÓN DE ESCALLONIA MACRANTHA
	SIEMBRA DE HERBÁCEAS Y PLANTACIÓN DE VIBURNUM TINUS
	SIEMBRA DE HERBÁCEAS Y PLANTACIÓN DE ROSA CANINA
	SIEMBRA DE HERBÁCEAS Y PLANTACIÓN DE BERBERIS OTTAWENSIS (X) SUPERBA
	PLANTACIÓN DE MORUS ALBA
	PLANTACIÓN DE PHOTINIA FRASERI

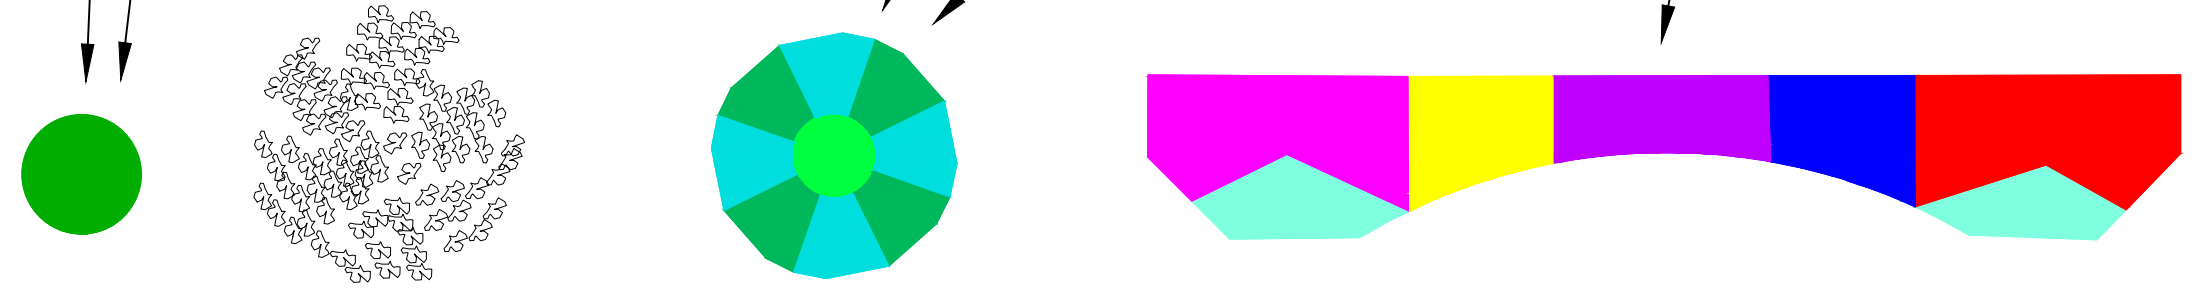

C					
B	EDICIÓN DE PROYECTO DEFINITIVA	DIC. 14			
A	PROYECTO - PRIMERA EMISIÓN	JUL. 14			
REV.	CLASE DE MODIFICACION	FECHA	NOMBRE	COMP.	OBRA

BERRIKUSPENAK / REVISIONES

AHOLKULARIA / CONSULTOR U.T.E. ep4sa team	INGENIARI EGILEA INGENIERO AUTOR MIGUEL ÁNGEL HERRERA COSSIO Ingeniero de caminos
--	--

ERREFERENTZIA AHOLKULARIA REFERENCIA CONSULTOR	ERREFERENTZIA REFERENCIA
---	-----------------------------

\\192.168.0.250\ACTIVOS\ESPACTIVOS\2021\21008-ETS-METROAL\TZAG3-PLA21_MEDIDAS CORRECTIVAS\210202-DETALLES.DWG