

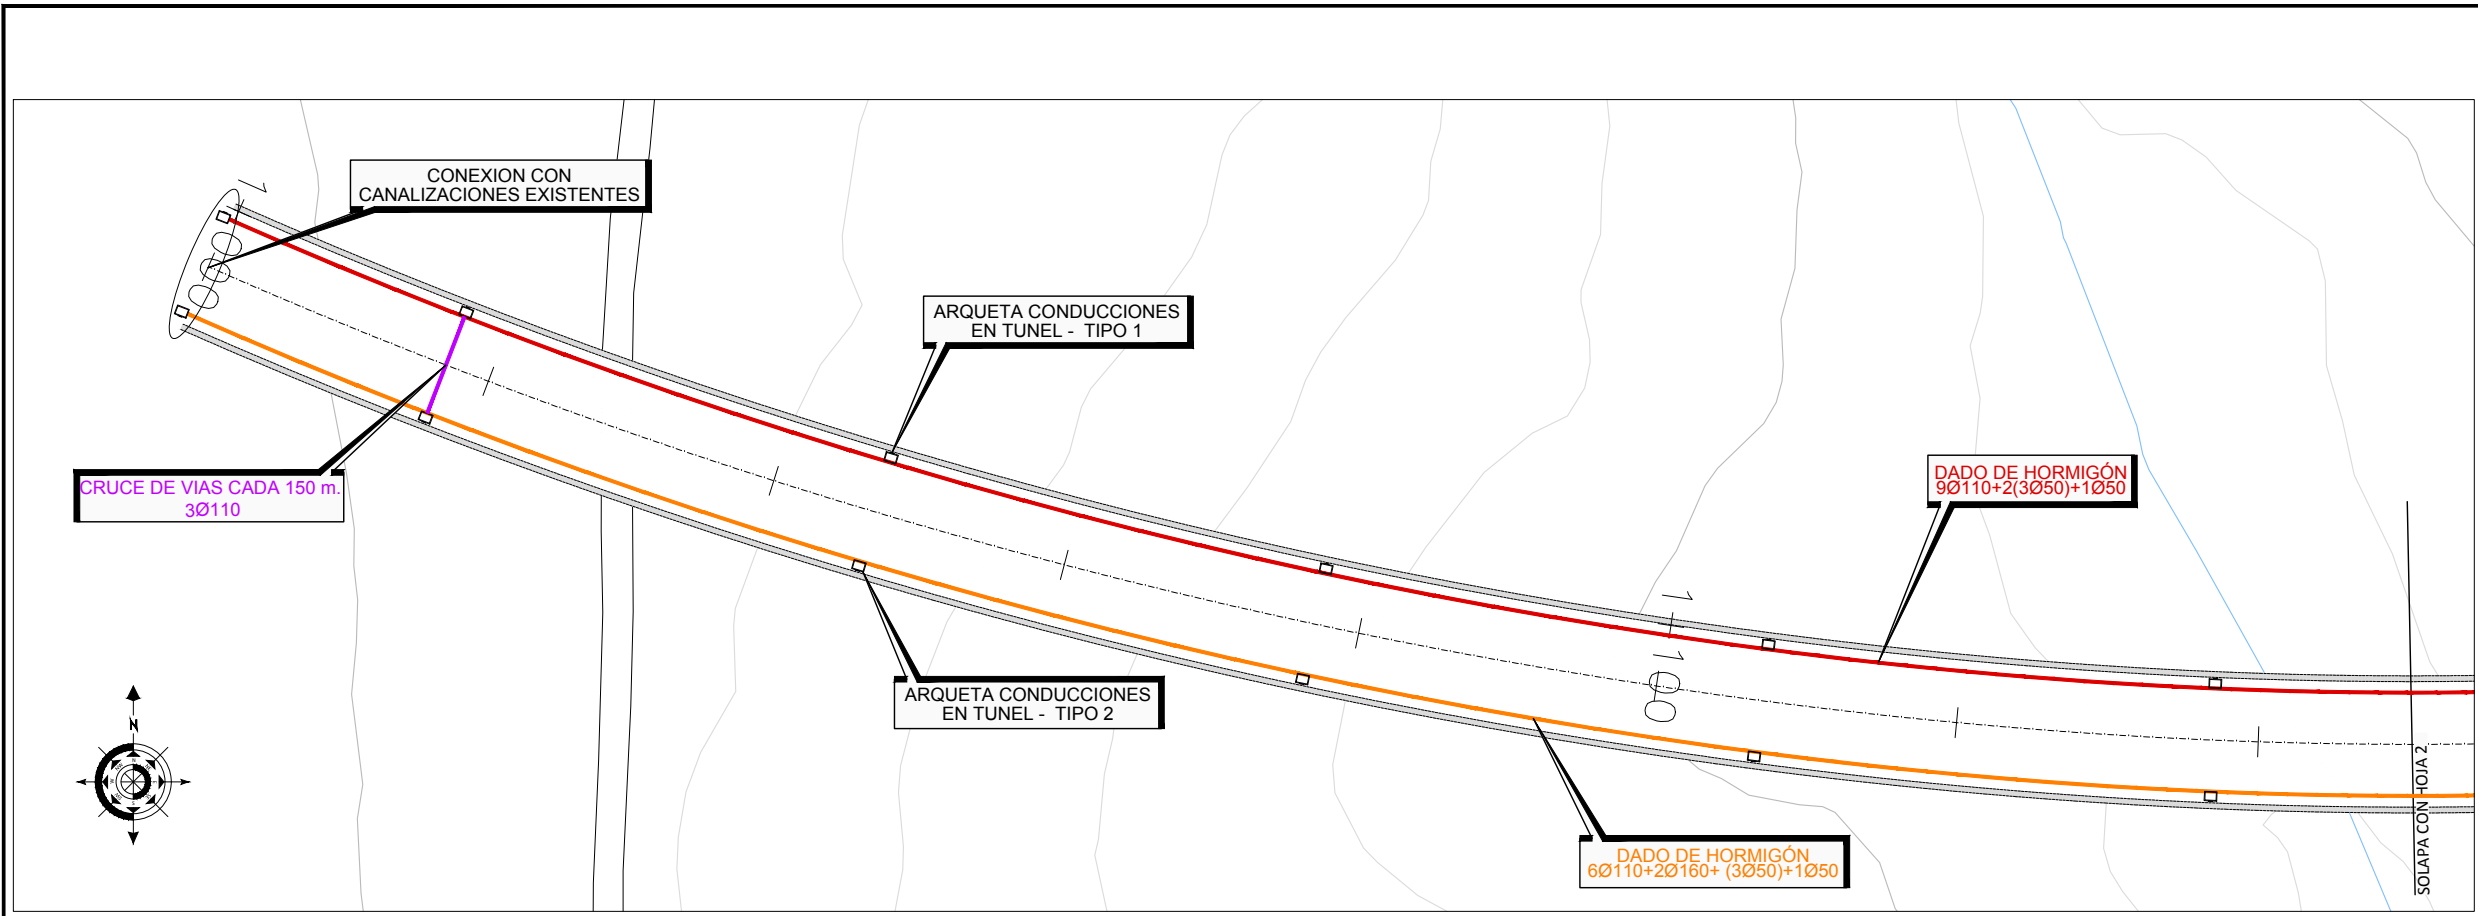


OHARRAK :			
NOTAS :			
A	PRIMERA EMISIÓN	Mar. 21	
REV.	CLASE DE MODIFICACIÓN	FECHA	NOMBRE COMP OBRA
BERRIKUSPENAK / REVISIONES			
AHOLKULARIA / CONSULTOR U.T.E.		INGENIARI EGILEA INGENIERO AUTOR	
ep4sa team		MIGUEL ANGEL HERRERA COSSIO Ingeniero de caminos	
ERREFERENTZIA AHOLKULARIA REFERENCIA CONSULTOR		ERREFERENTZIA REFERENCIA	


1192\_168.0.250.ACTIVOS/ESPACTIVOS/2021/121008-ETS-METROALZAG3-PLAZZ\_CONDUCCIONES/22.01.DWG

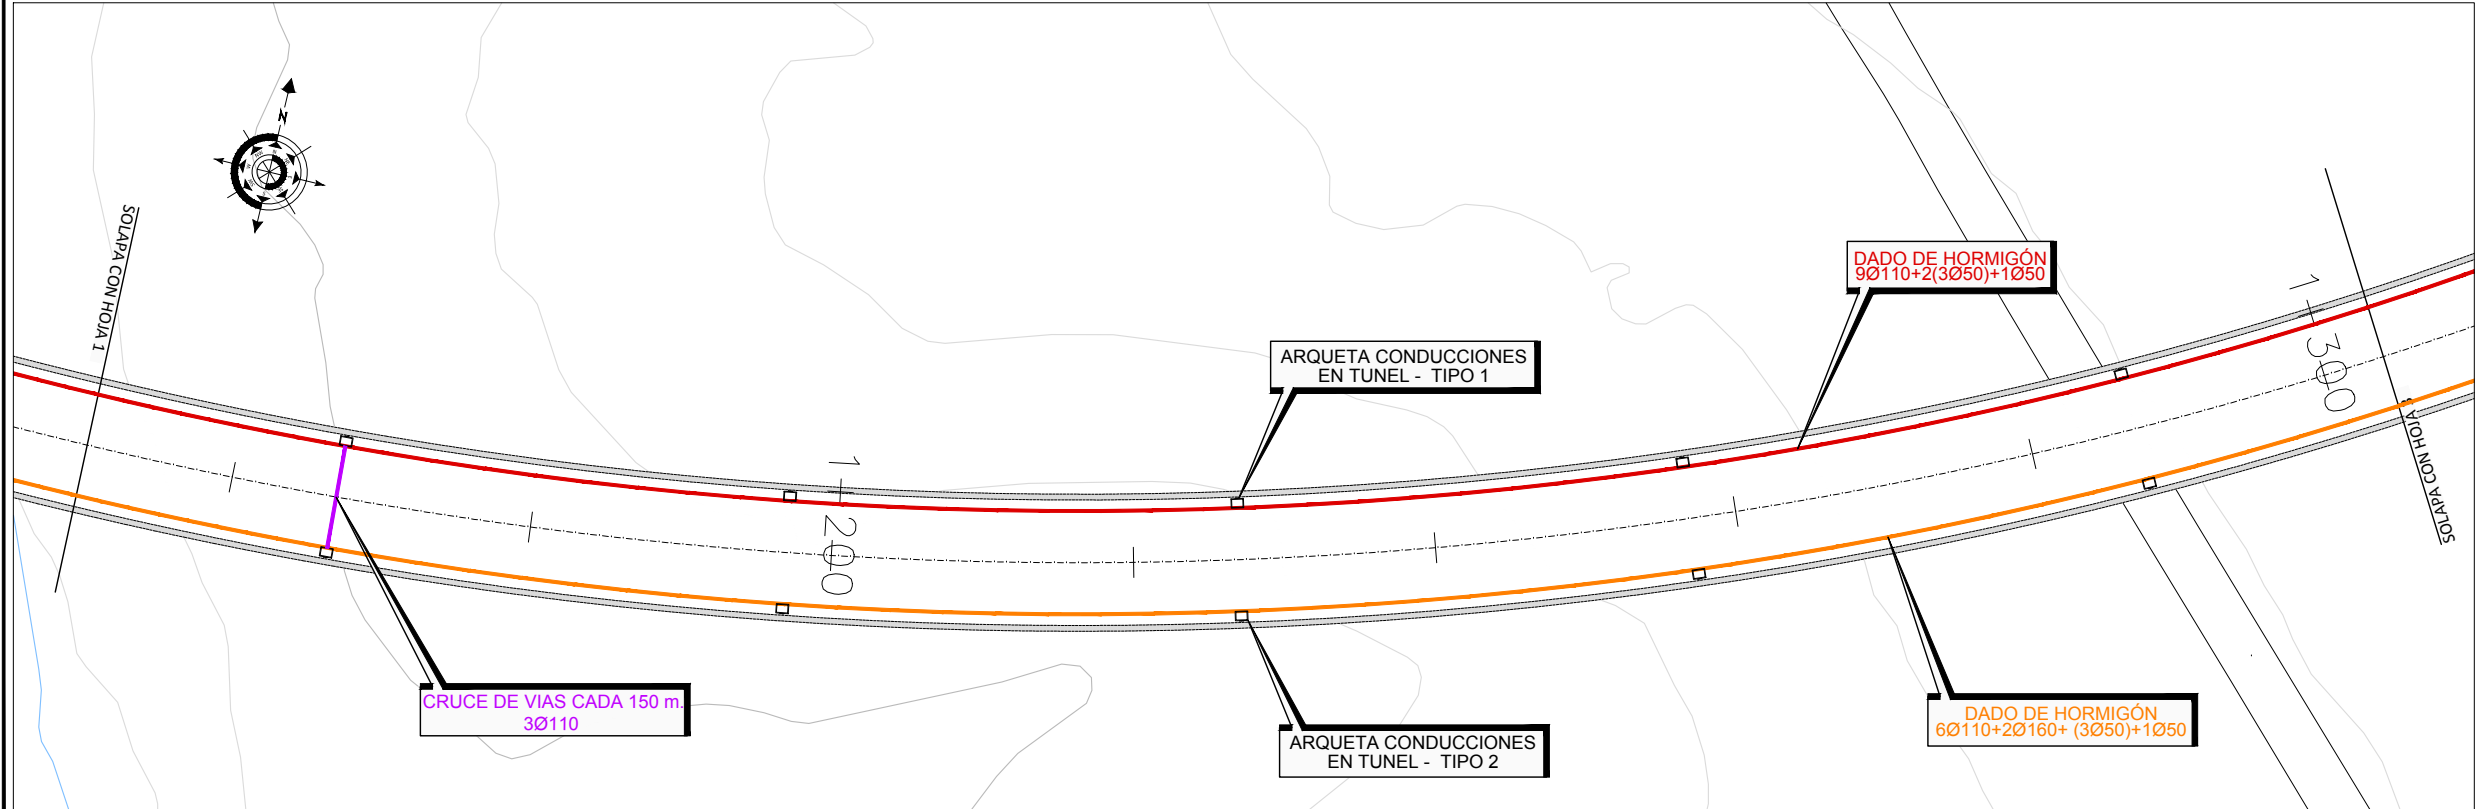

PLANTA HOJA 1  
ESCALA 1/250

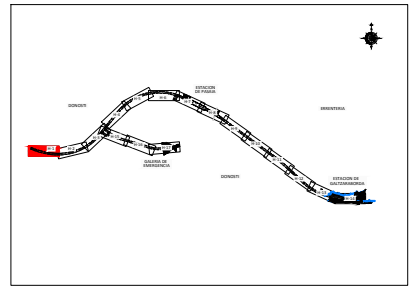

PLANTA HOJA 2  
ESCALA 1/250

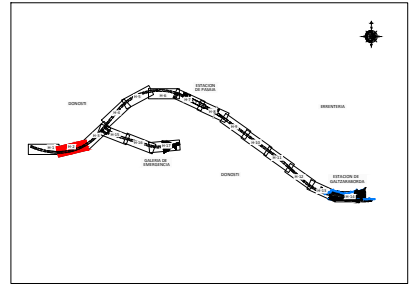


OHARRAK :  
NOTAS :

REV.	CLASE DE MODIFICACION	FECHA	NOMBRE	COMP.	OBRA
A	PRIMERA EMISION	Mar. 21			



BERRIKUSPENAK / REVISIONES

AHOLKULARIA / CONSULTOR U.T.E. <b>ep4sa team</b> Ingenieros consultores	INGENIARI EGILEA INGENIERO AUTOR MIGUEL ANGEL HERRERA COSSIO Ingeniero de caminos
ERREFERENTZIA AHOLKULARIA REFERENCIA CONSULTOR	ERREFERENTZIA REFERENCIA


1192\_168.0\_250.ACTIVOS/PACTIVOS/2021/21008-ETS-METRO/ALTAZAG3-PLAZZ\_CONDUCCIONES/22.02.DWG

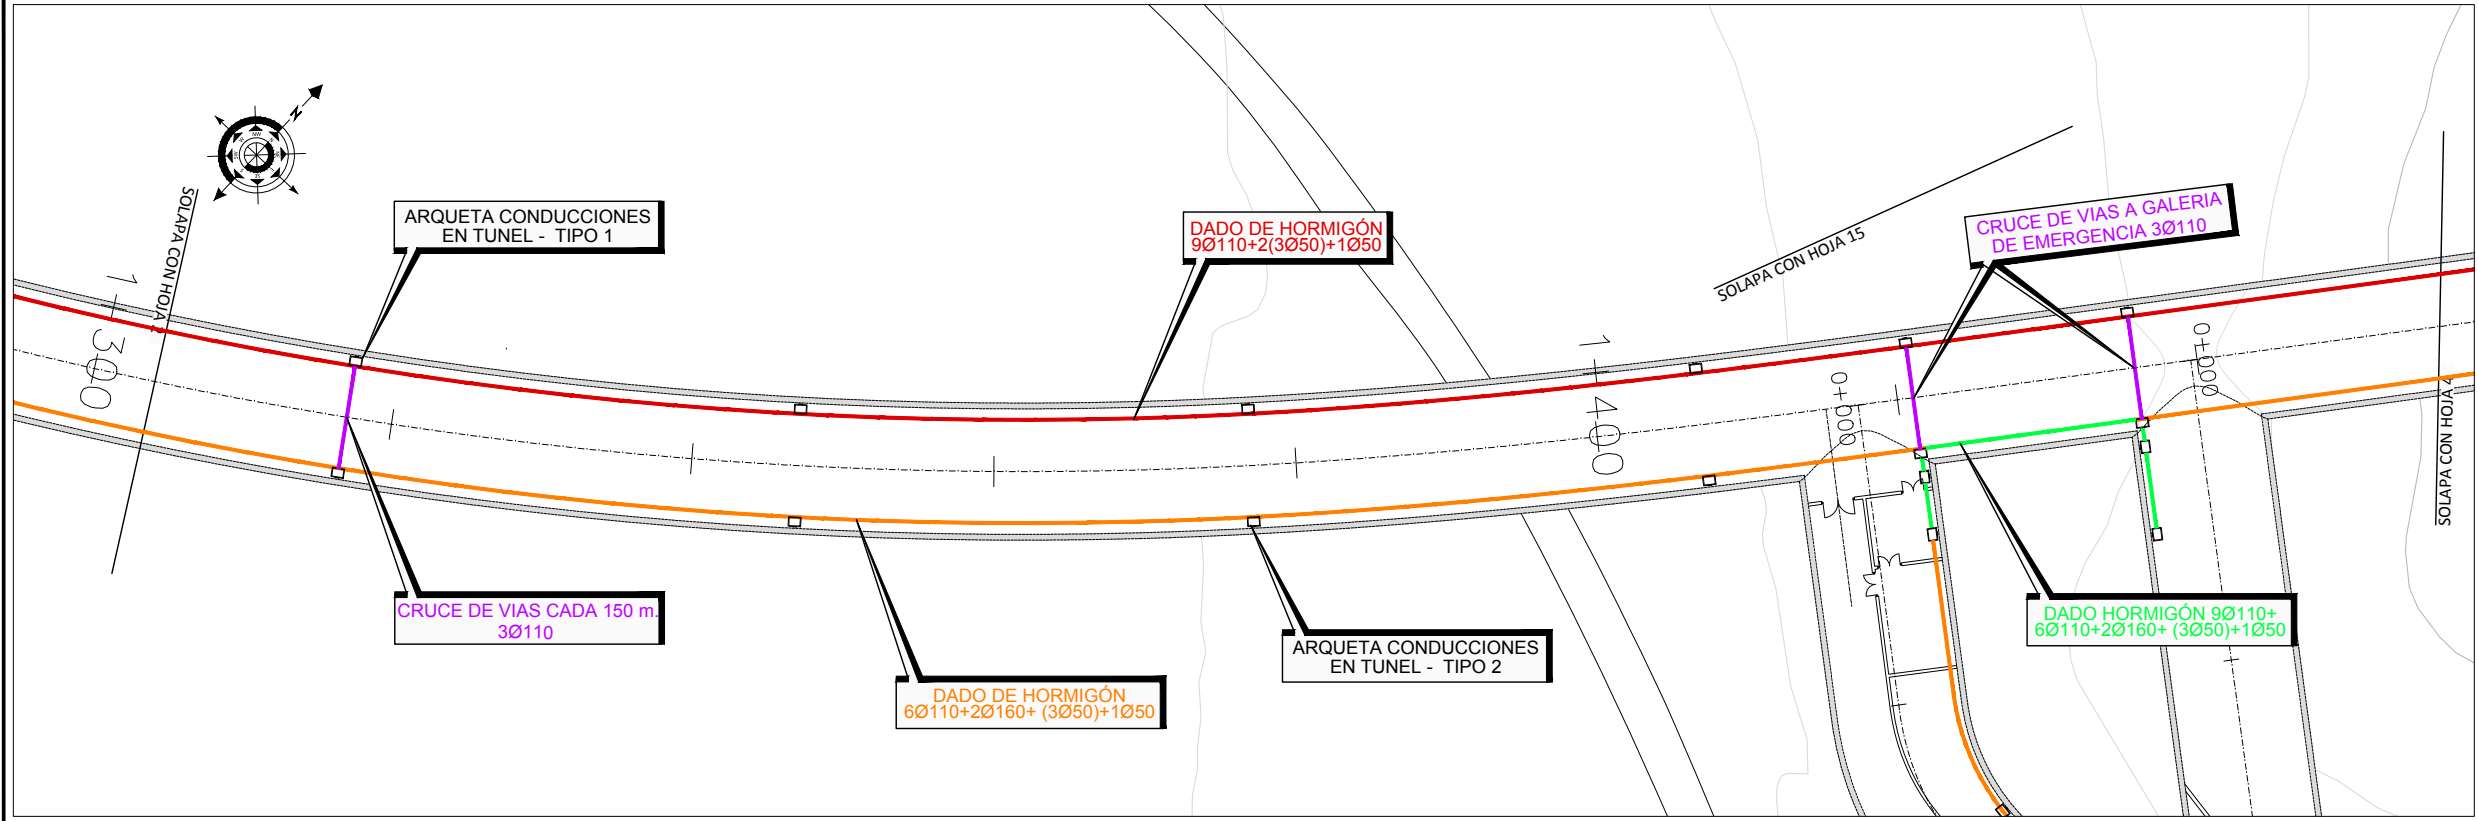

PLANTA HOJA 3  
ESCALA 1/250

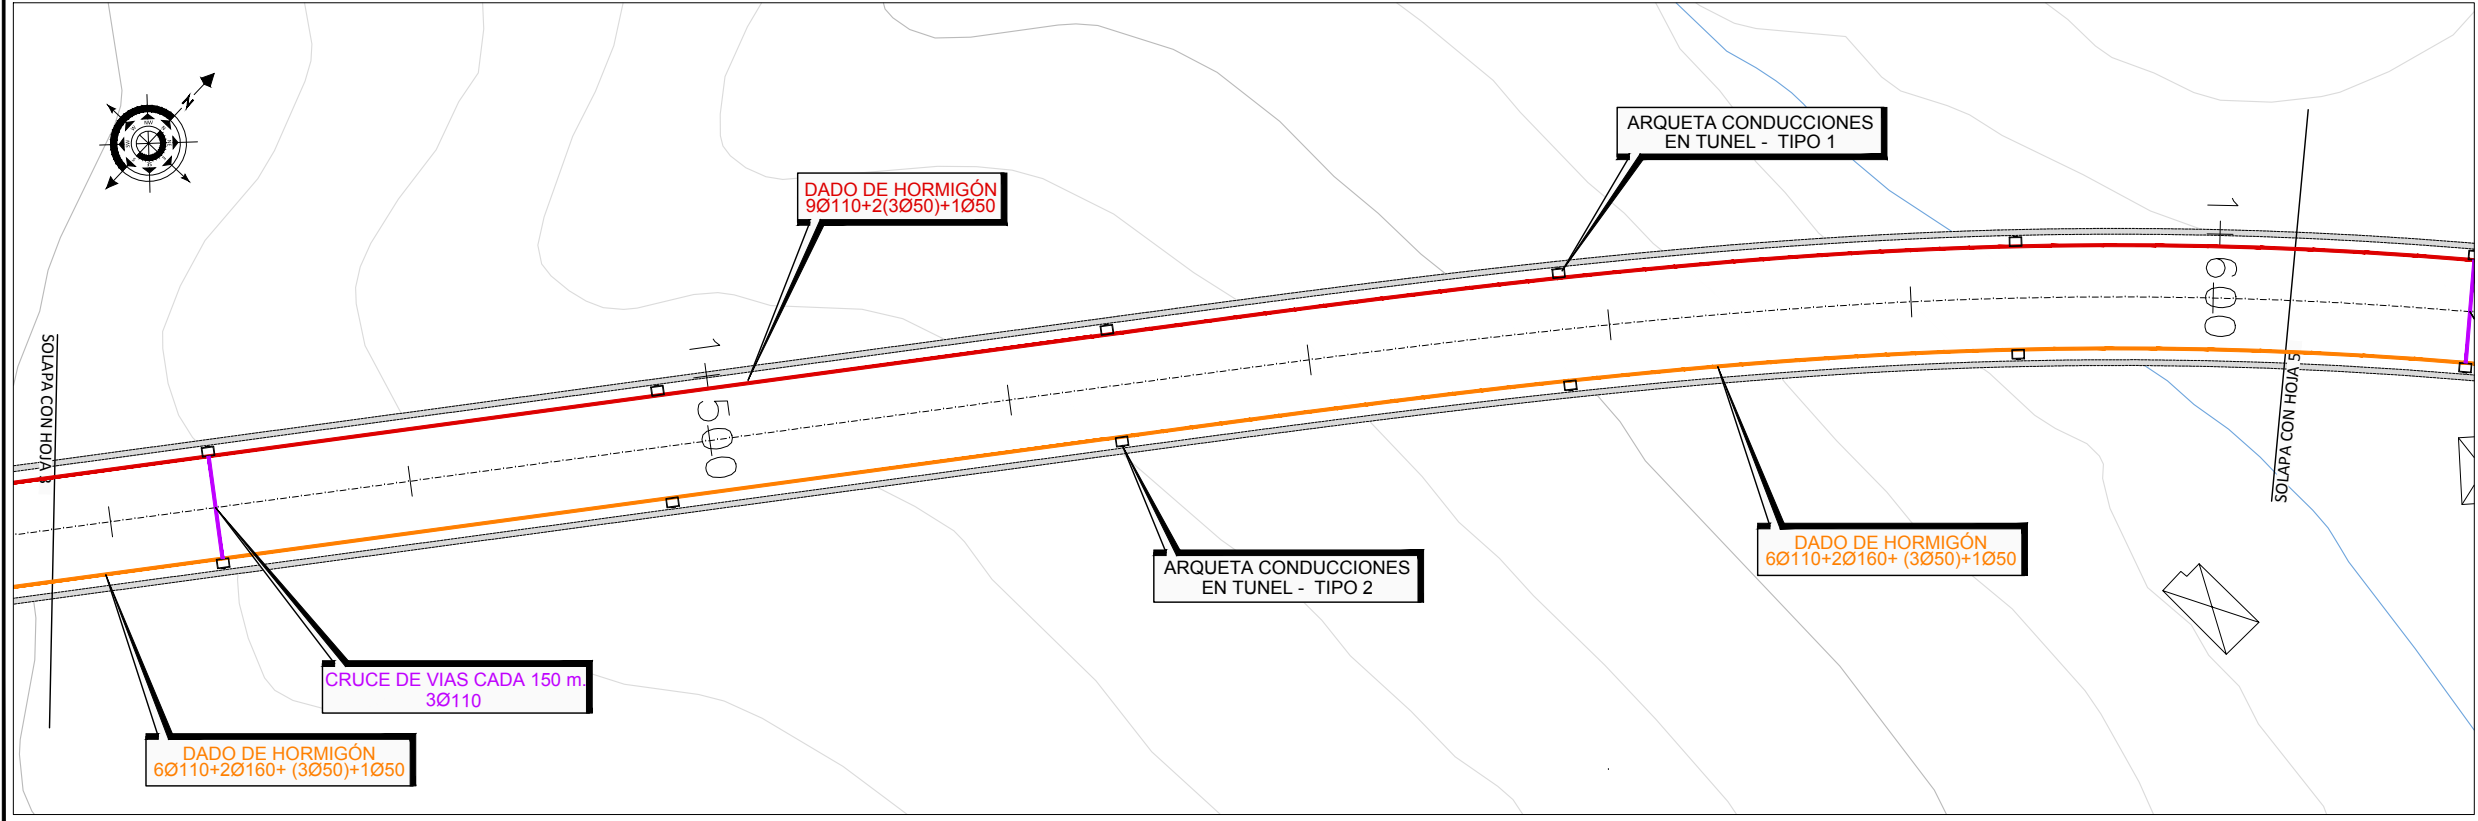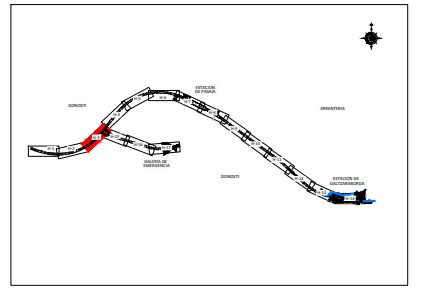

PLANTA HOJA 4  
ESCALA 1/250

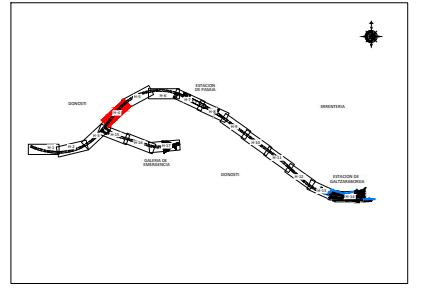

OHARRAK :  
NOTAS :


REV.	CLASE DE MODIFICACION	FECHA	NOMBRE	COMP.	OBRA
A	PRIMERA EMISION	Mar. 21			

BERRIKUSPENAK / REVISIONES



AHOLKULARIA / CONSULTOR U.T.E. <b>ep4sa team</b> MIGUEL ANGEL HERRERA COSSIO Ingeniero de caminos	INGENIARI EGILEA INGENIERO AUTOR <b>MIGUEL ANGEL HERRERA COSSIO</b> Ingeniero de caminos
---	---

ERREFERENTZIA AHOLKULARIA REFERENCIA CONSULTOR	ERREFERENTZIA REFERENCIA
---	-----------------------------


1192\_168.0\_250.ACTIVOS/ESPACTIVOS/2021/21008-ETS-METRO/ALTAZ/3-PLAZZ\_CONDUCCIONES/22.02.DWG

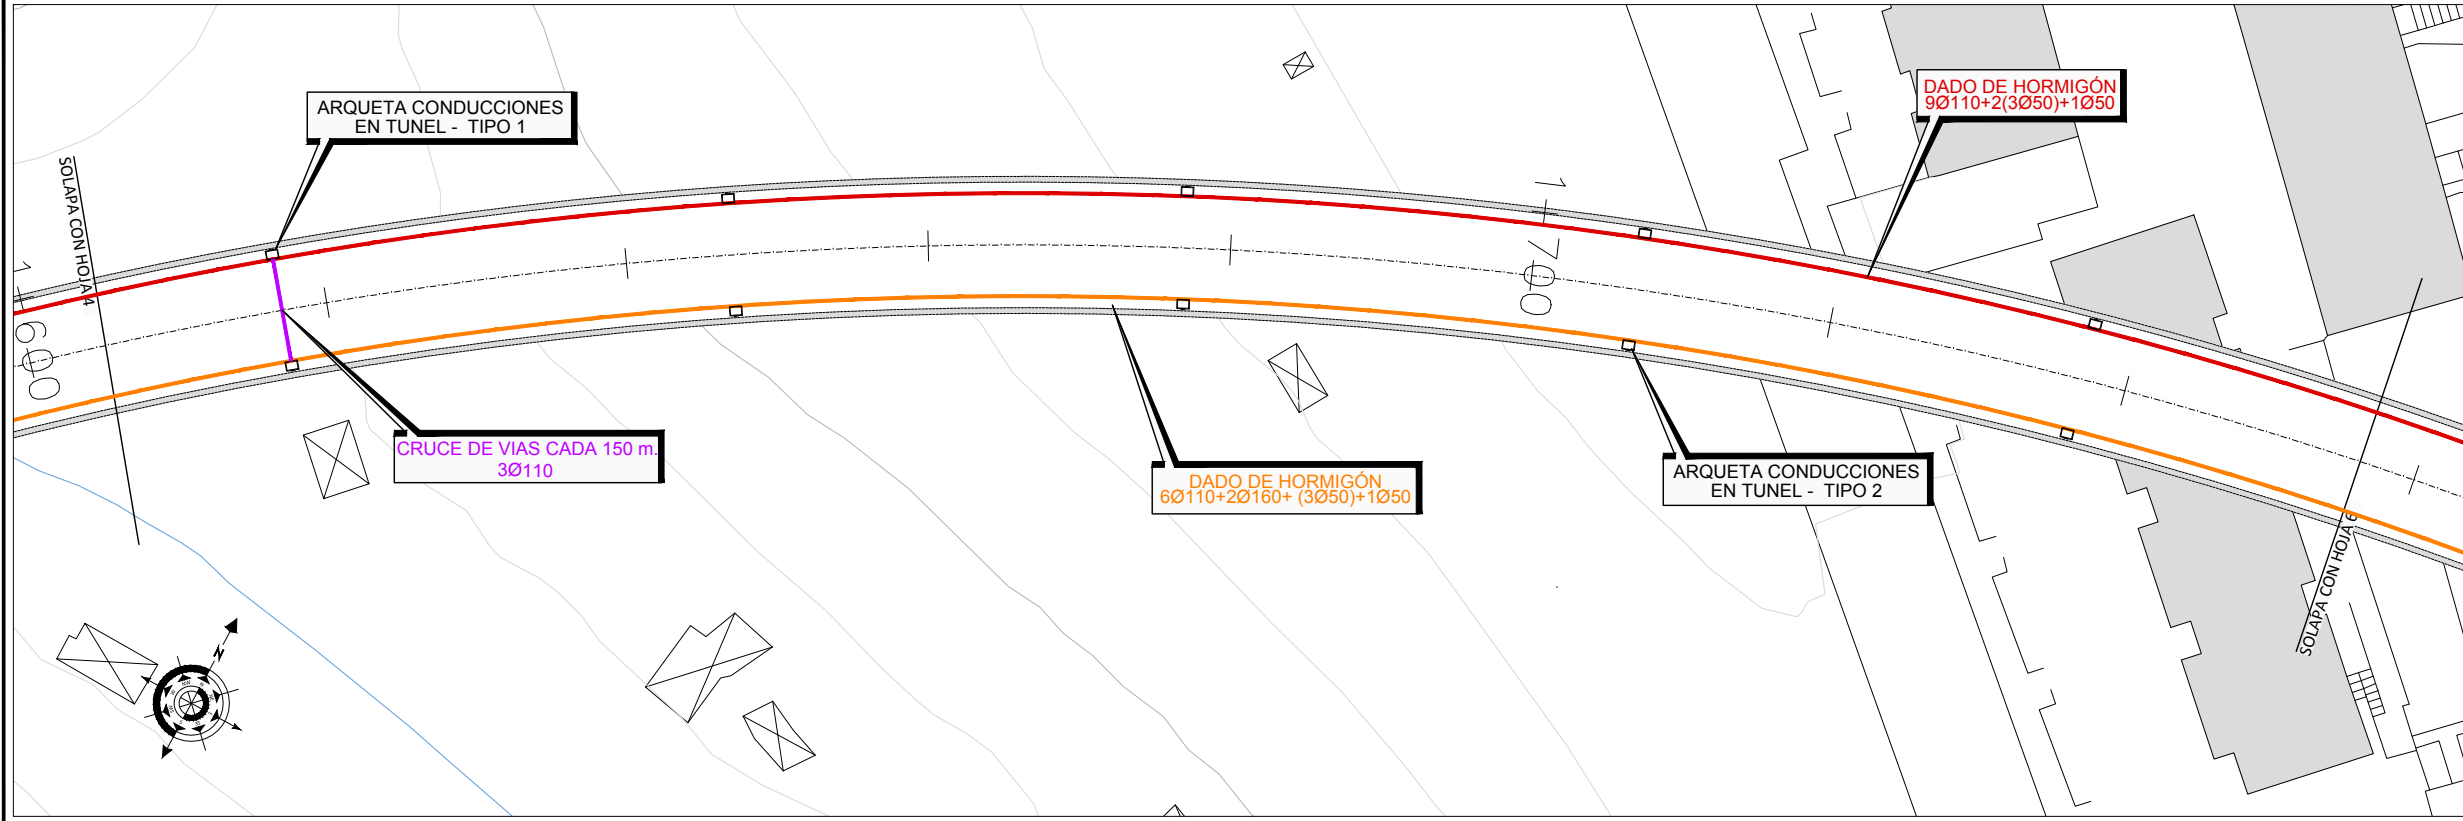

PLANTA HOJA 5  
ESCALA 1/250

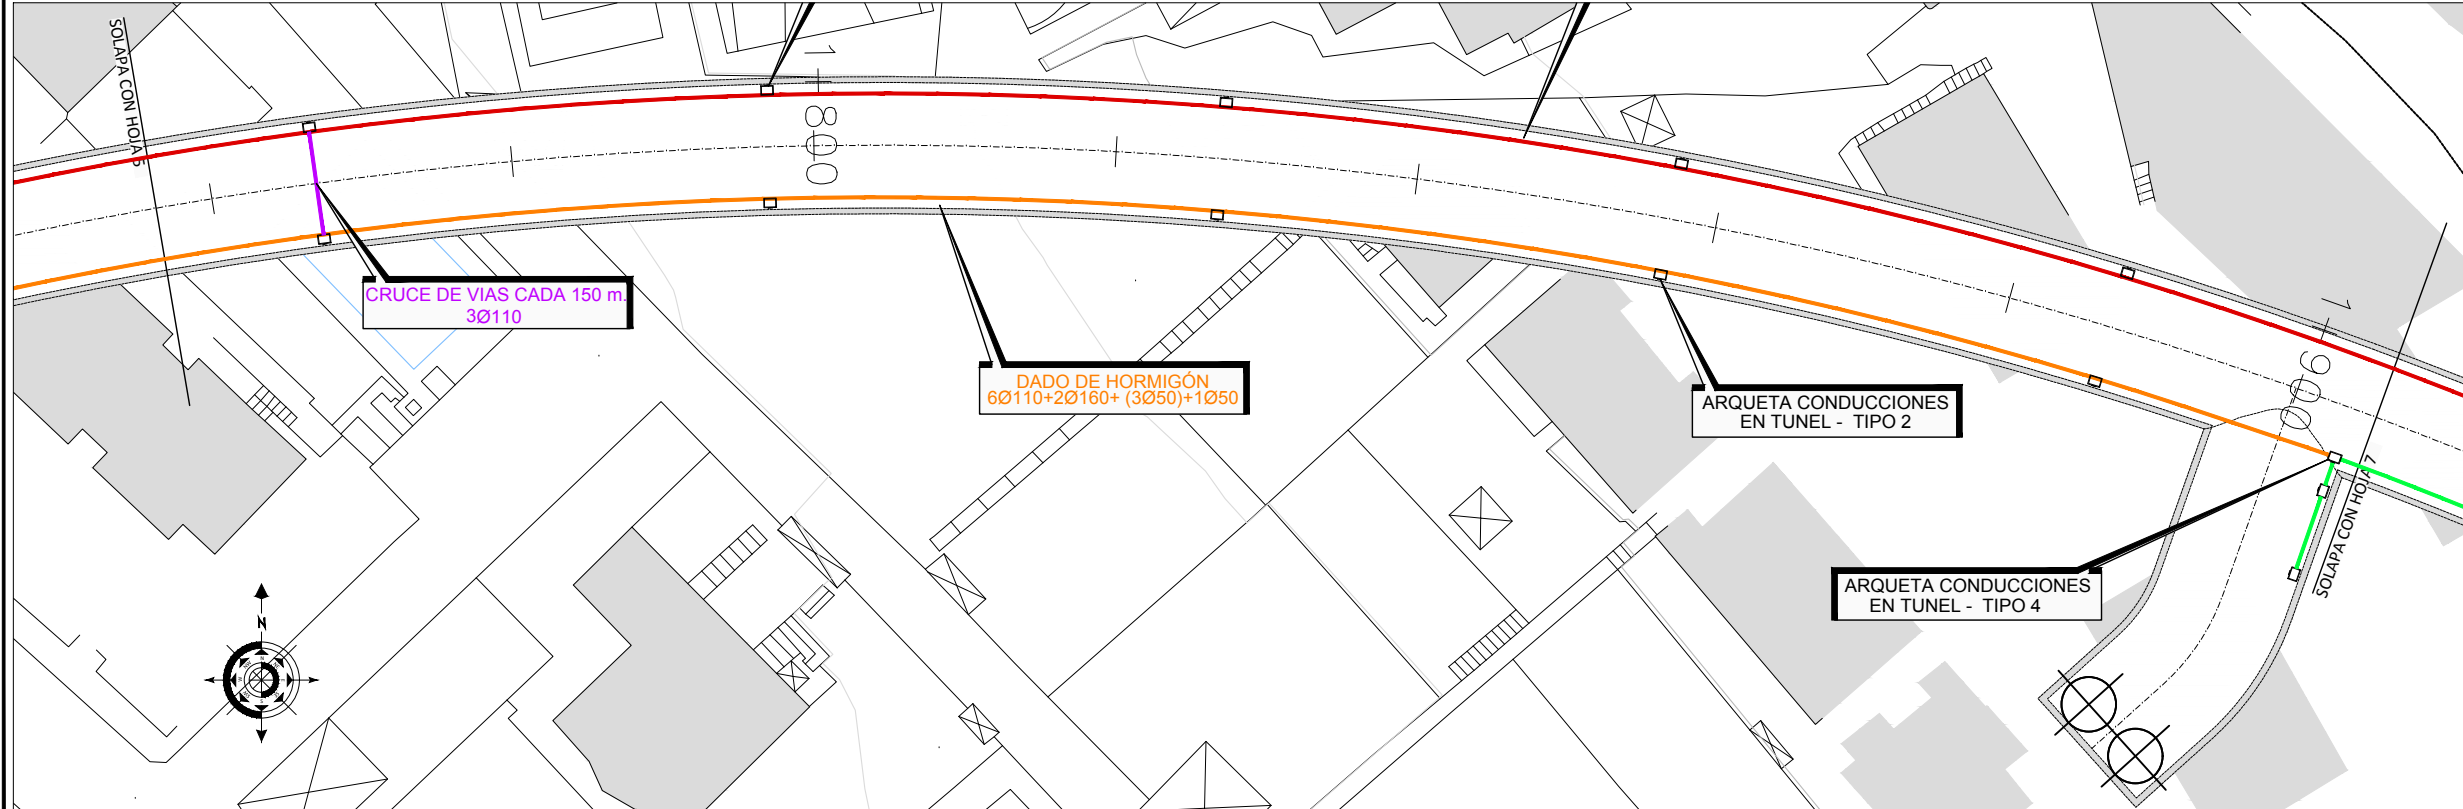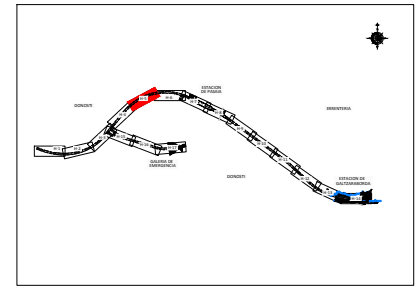


PLANTA HOJA 6  
ESCALA 1/250

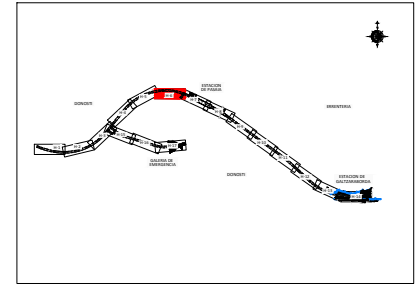



OHARRAK :  
NOTAS :

A	PRIMERA EMISIÓN	Mar. 21		
REV.	CLASE DE MODIFICACIÓN	FECHA	NOMBRE	COMP. OBRA
BERRIKUSPENAK / REVISIONES				
AHOLKULARIA / CONSULTOR U.T.E. <b>ep4sa team</b> Ingenieros consultores		INGENIARI EGILEA INGENIERO AUTOR MIGUEL ANGEL HERRERA COSSIO Ingeniero de caminos		
ERREFERENTZIA AHOLKULARIA REFERENCIA CONSULTOR		ERREFERENTZIA REFERENCIA		


1192\_168.0\_250.ACTIVOS/PACTIVOS/2021/21008-ETS-METROALTAZAG3-PLAZZ\_CONDUCCIONES/22.02.DWG

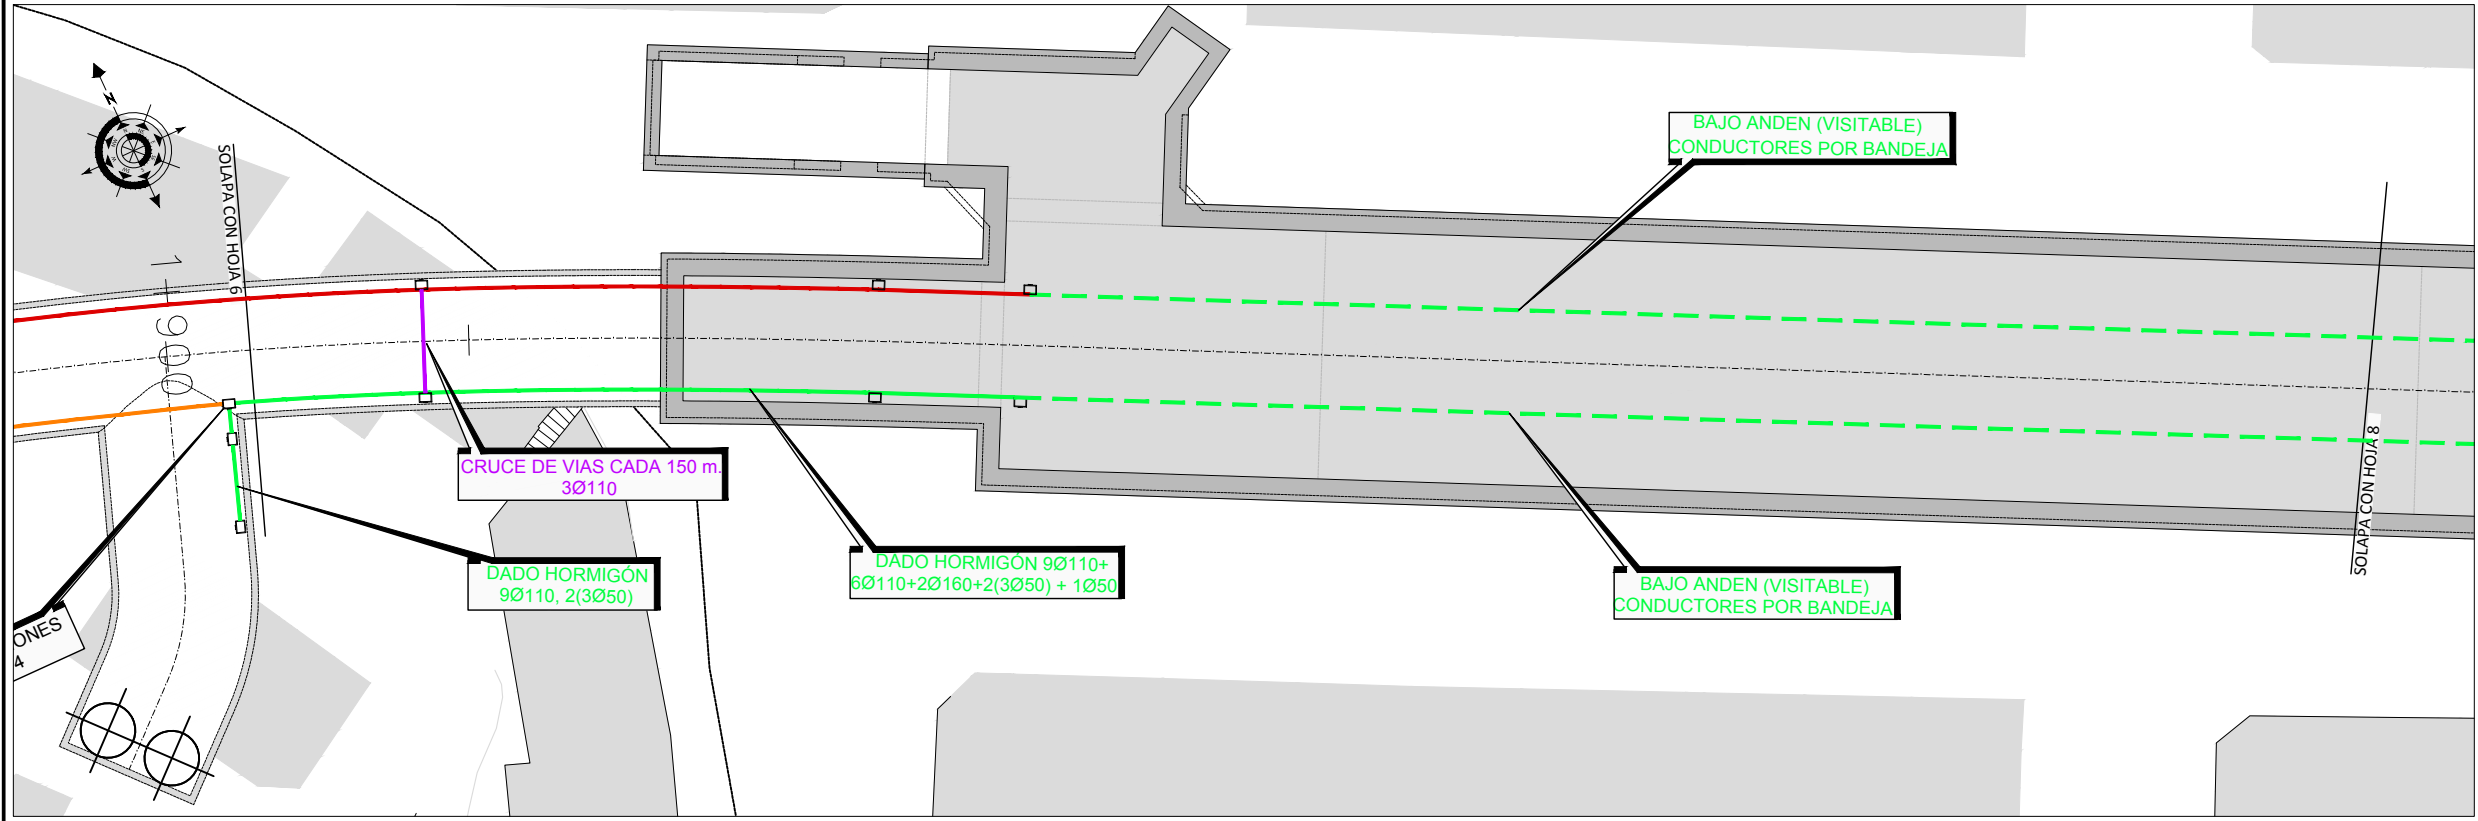

PLANTA HOJA 7  
ESCALA 1/250

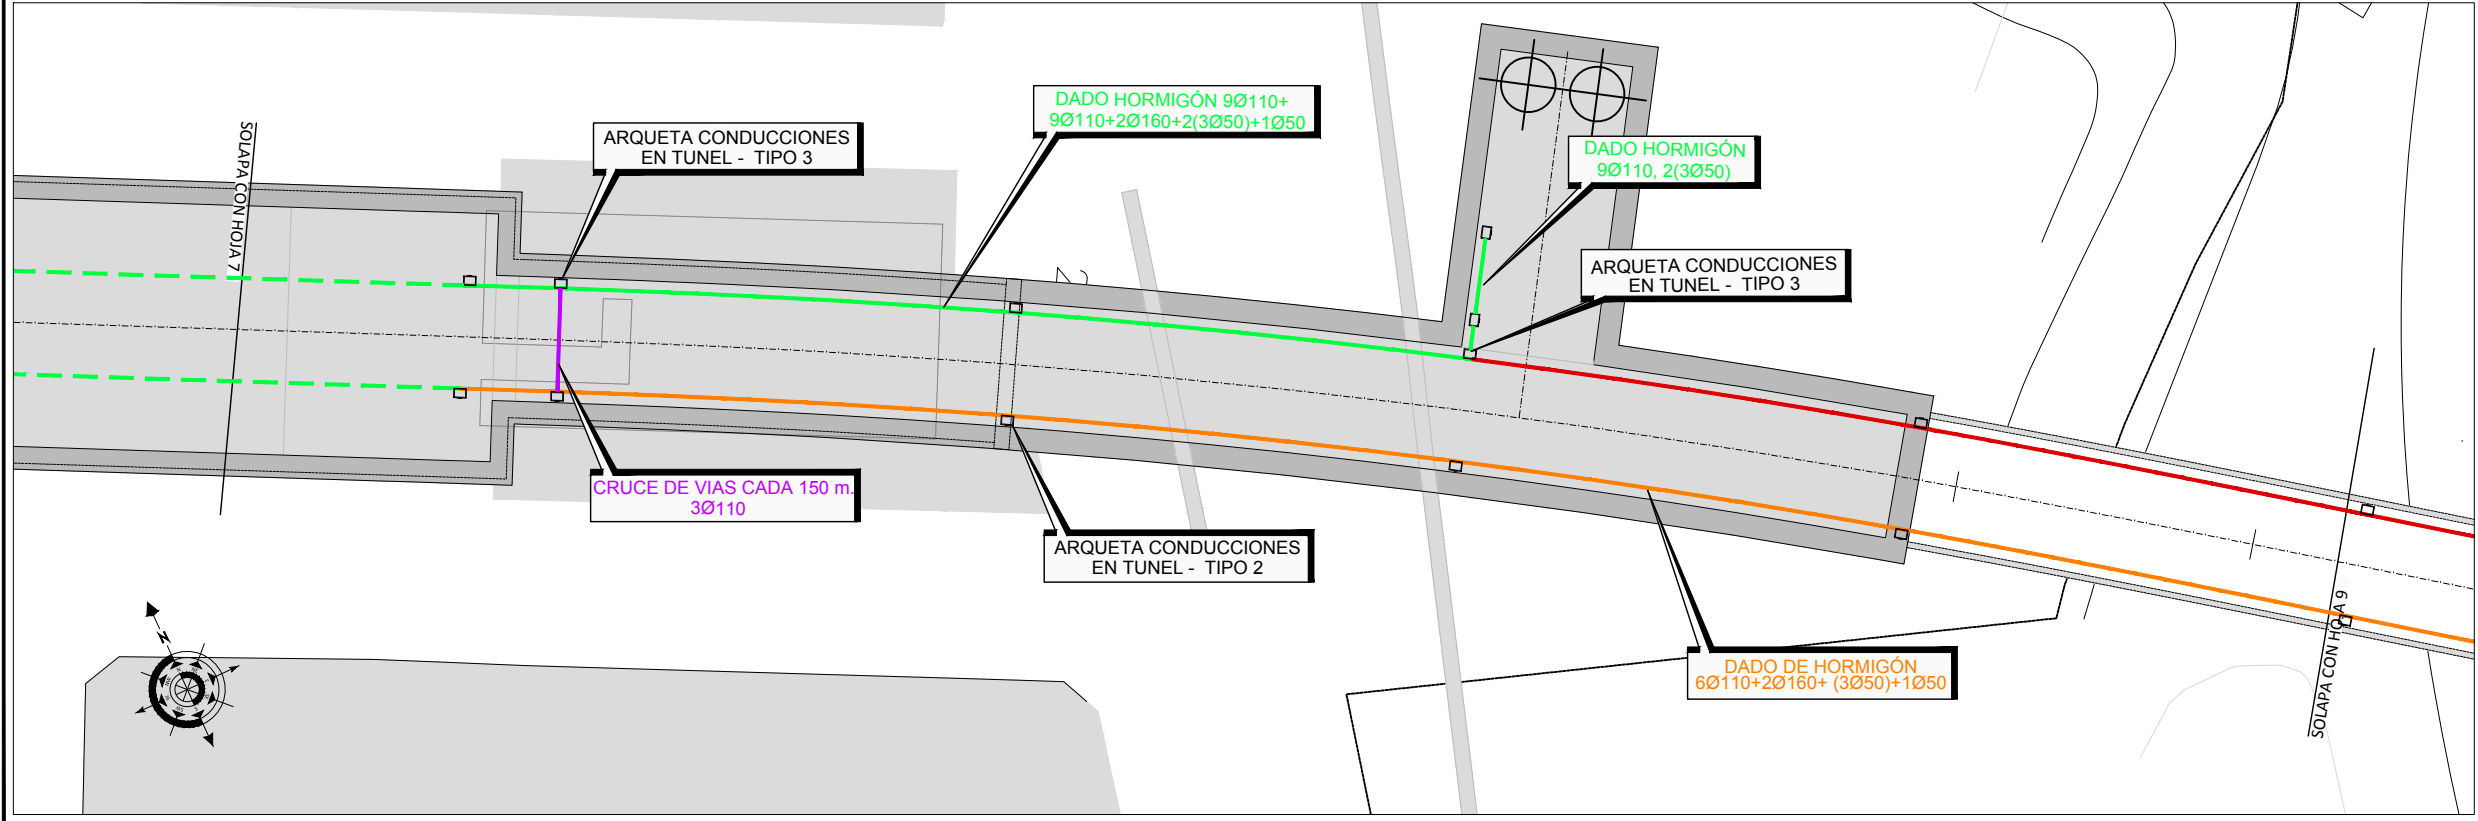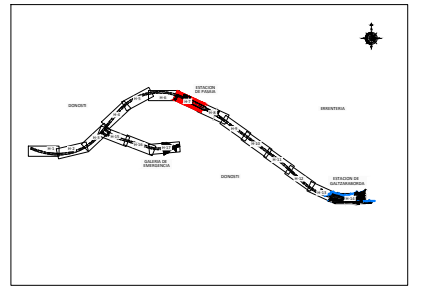

PLANTA HOJA 8  
ESCALA 1/250

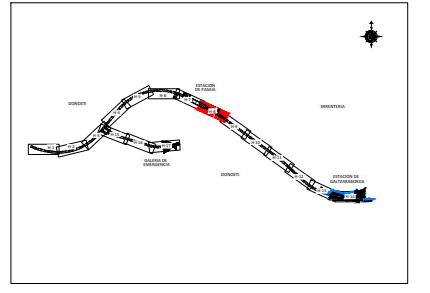


OHARRAK :  
NOTAS :

REV.	CLASE DE MODIFICACIÓN	FECHA	NOMBRE	COMP.	OBRA
A	PRIMERA EMISIÓN	Mar. 21			



BERRIKUSPENAK / REVISIONES

AHOLKULARIA / CONSULTOR U.T.E. <b>ep4sa team</b> Ingenieria consultoria	INGENIARI EGILEA INGENIERO AUTOR MIGUEL ANGEL HERRERA COSSIO Ingeniero de caminos
ERREFERENTZIA AHOLKULARIA REFERENCIA CONSULTOR	ERREFERENTZIA REFERENCIA


1192\_168.0\_250.ACTIVOS/PACTIVOS/2021/21008-ETS-METRO/ALTAZAG3-PLAZZ\_CONDUCCIONES/22.02.DWG

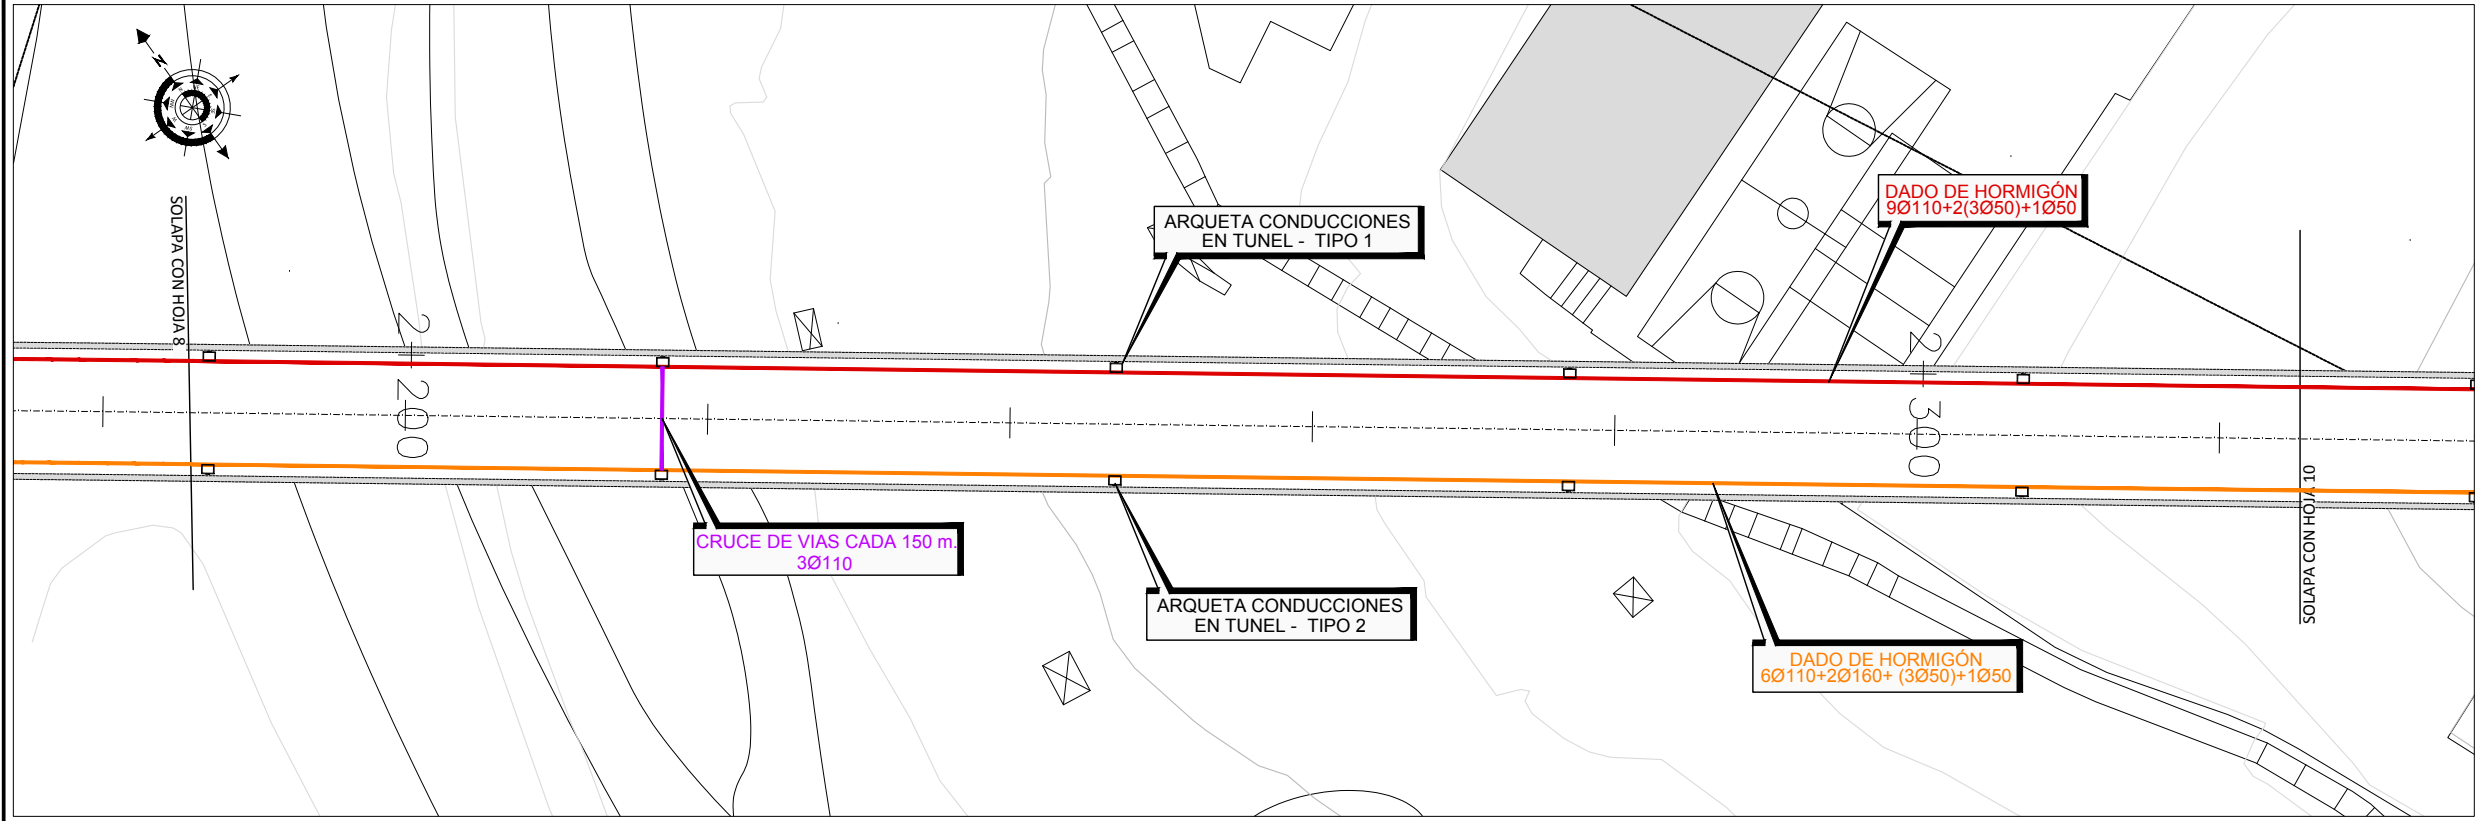

PLANTA HOJA 9  
ESCALA 1/250

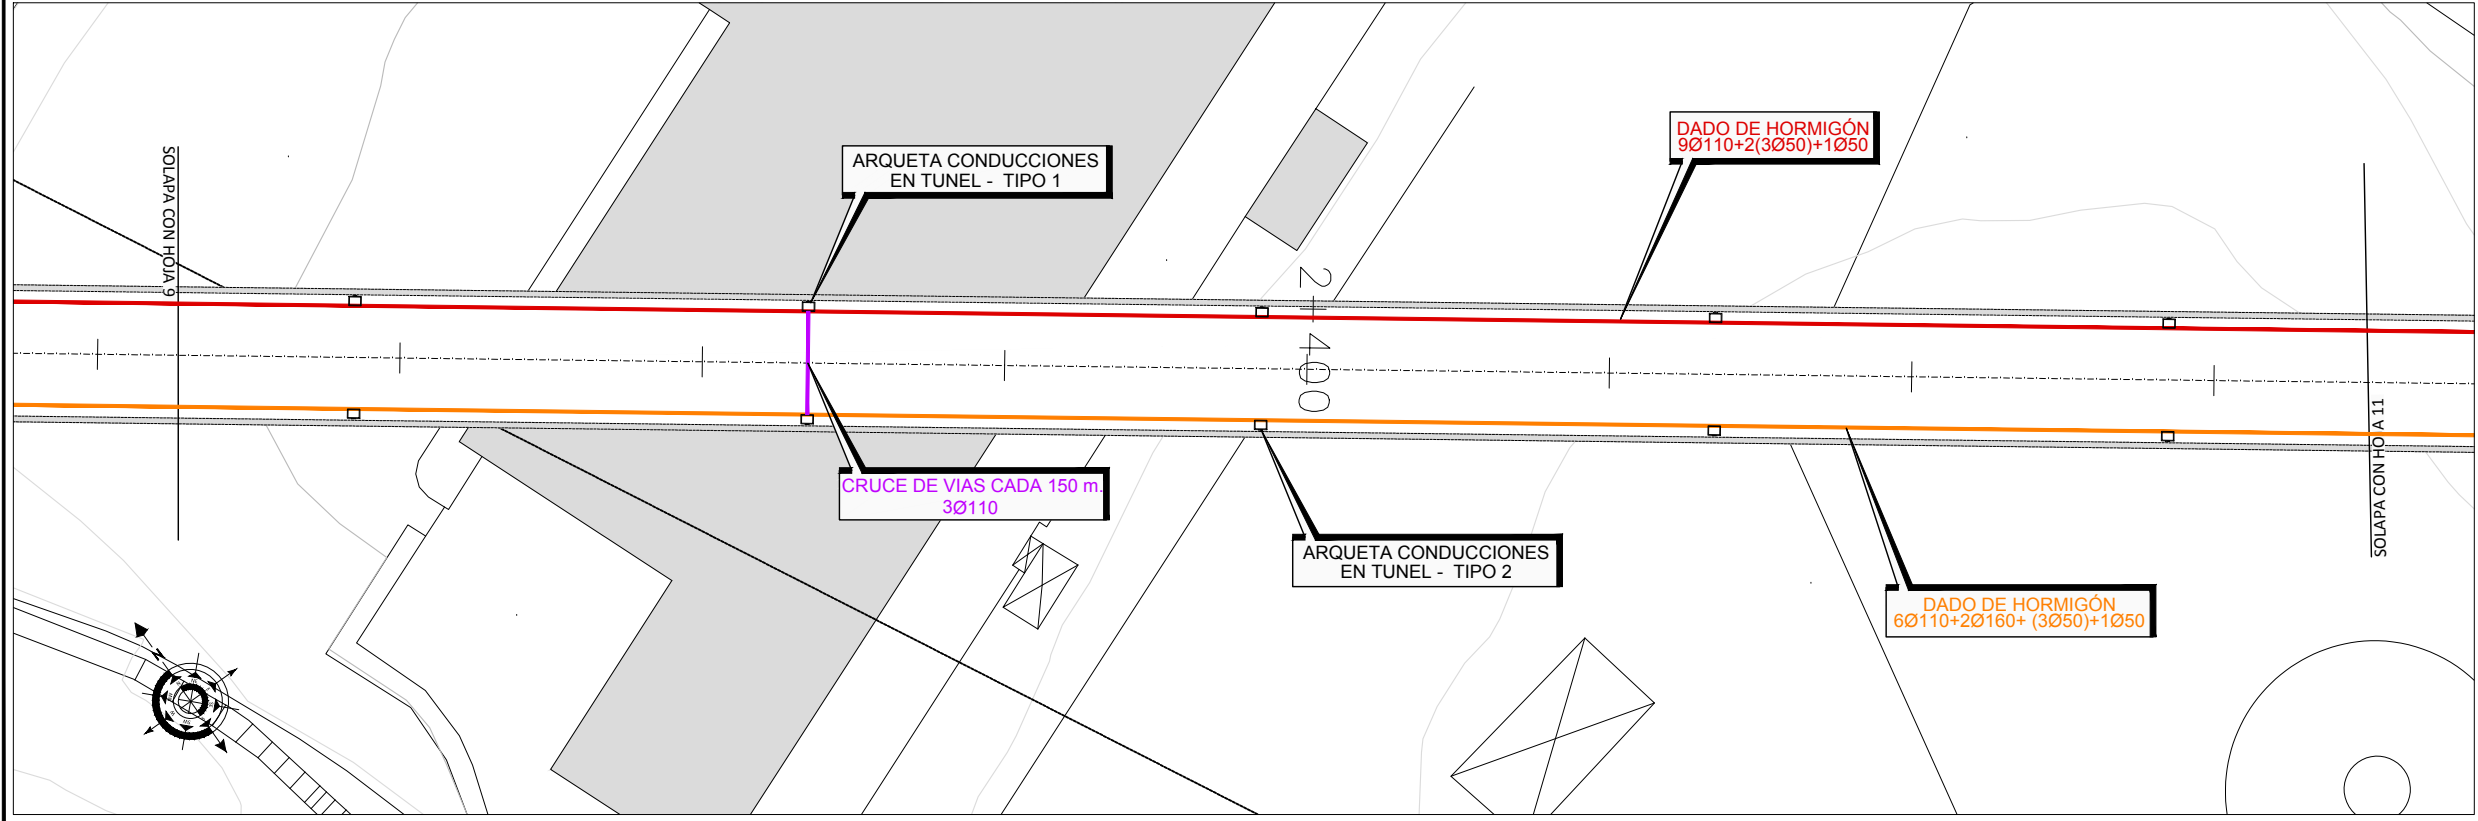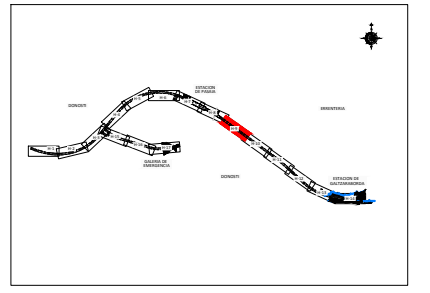

PLANTA HOJA 10  
ESCALA 1/250

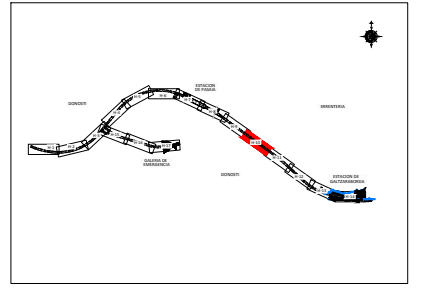


OHARRAK :  
NOTAS :

REV.	CLASE DE MODIFICACION	FECHA	NOMBRE	COMP.	OBRA
A	PRIMERA EMISION	Mar. 21			


BERRIKUSPENAK / REVISIONES

AHOLKULARIA / CONSULTOR U.T.E. <b>ep4sa team</b> Ingenieria consultoria	INGENIARI EGILEA INGENIERO AUTOR MIGUEL ANGEL HERRERA COSSIO Ingeniero de caminos
ERREFERENTZIA AHOLKULARIA REFERENCIA CONSULTOR	ERREFERENTZIA REFERENCIA



1192.168.0.250\ACTIVOS\ESPACTIVOS\2021\21008-ETS-METRO\ALTAZAG3-PLAZZ\_CONDUCCIONES\22.02.DWG

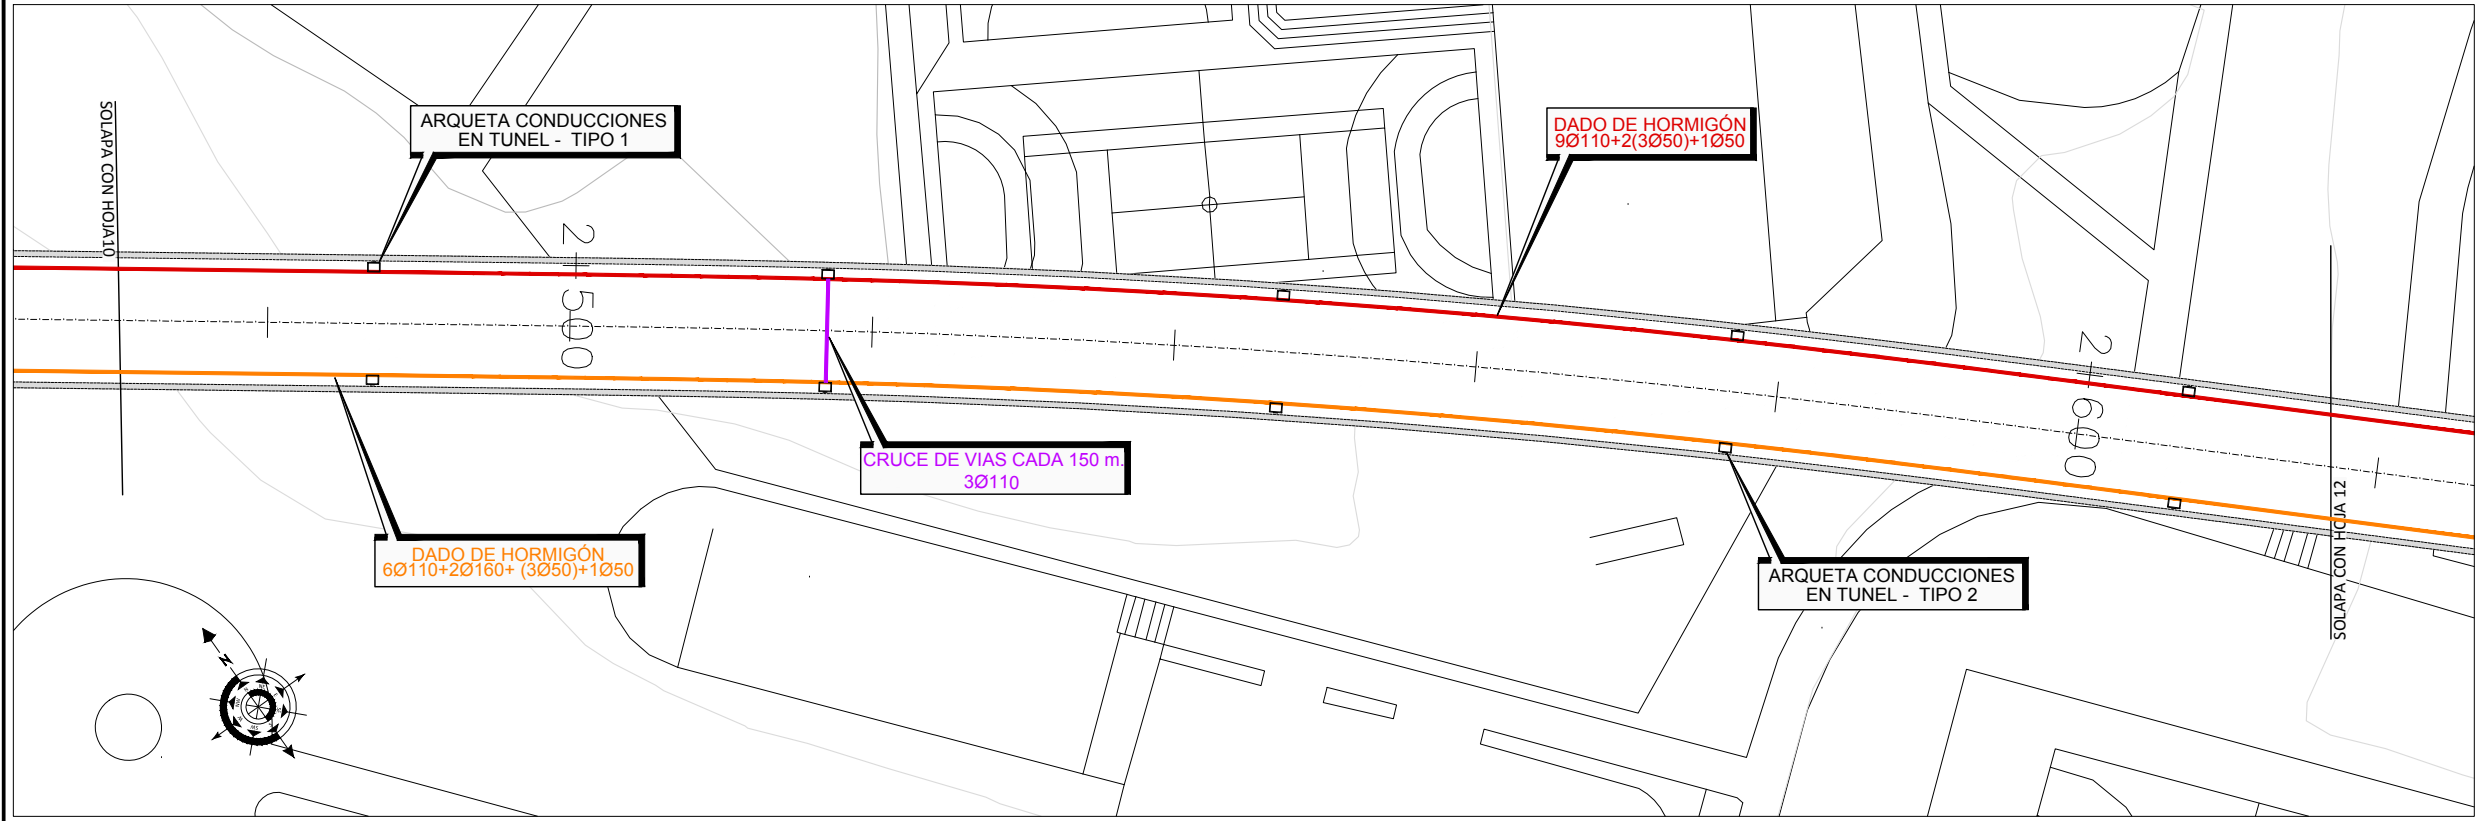

PLANTA HOJA 11  
ESCALA 1/250

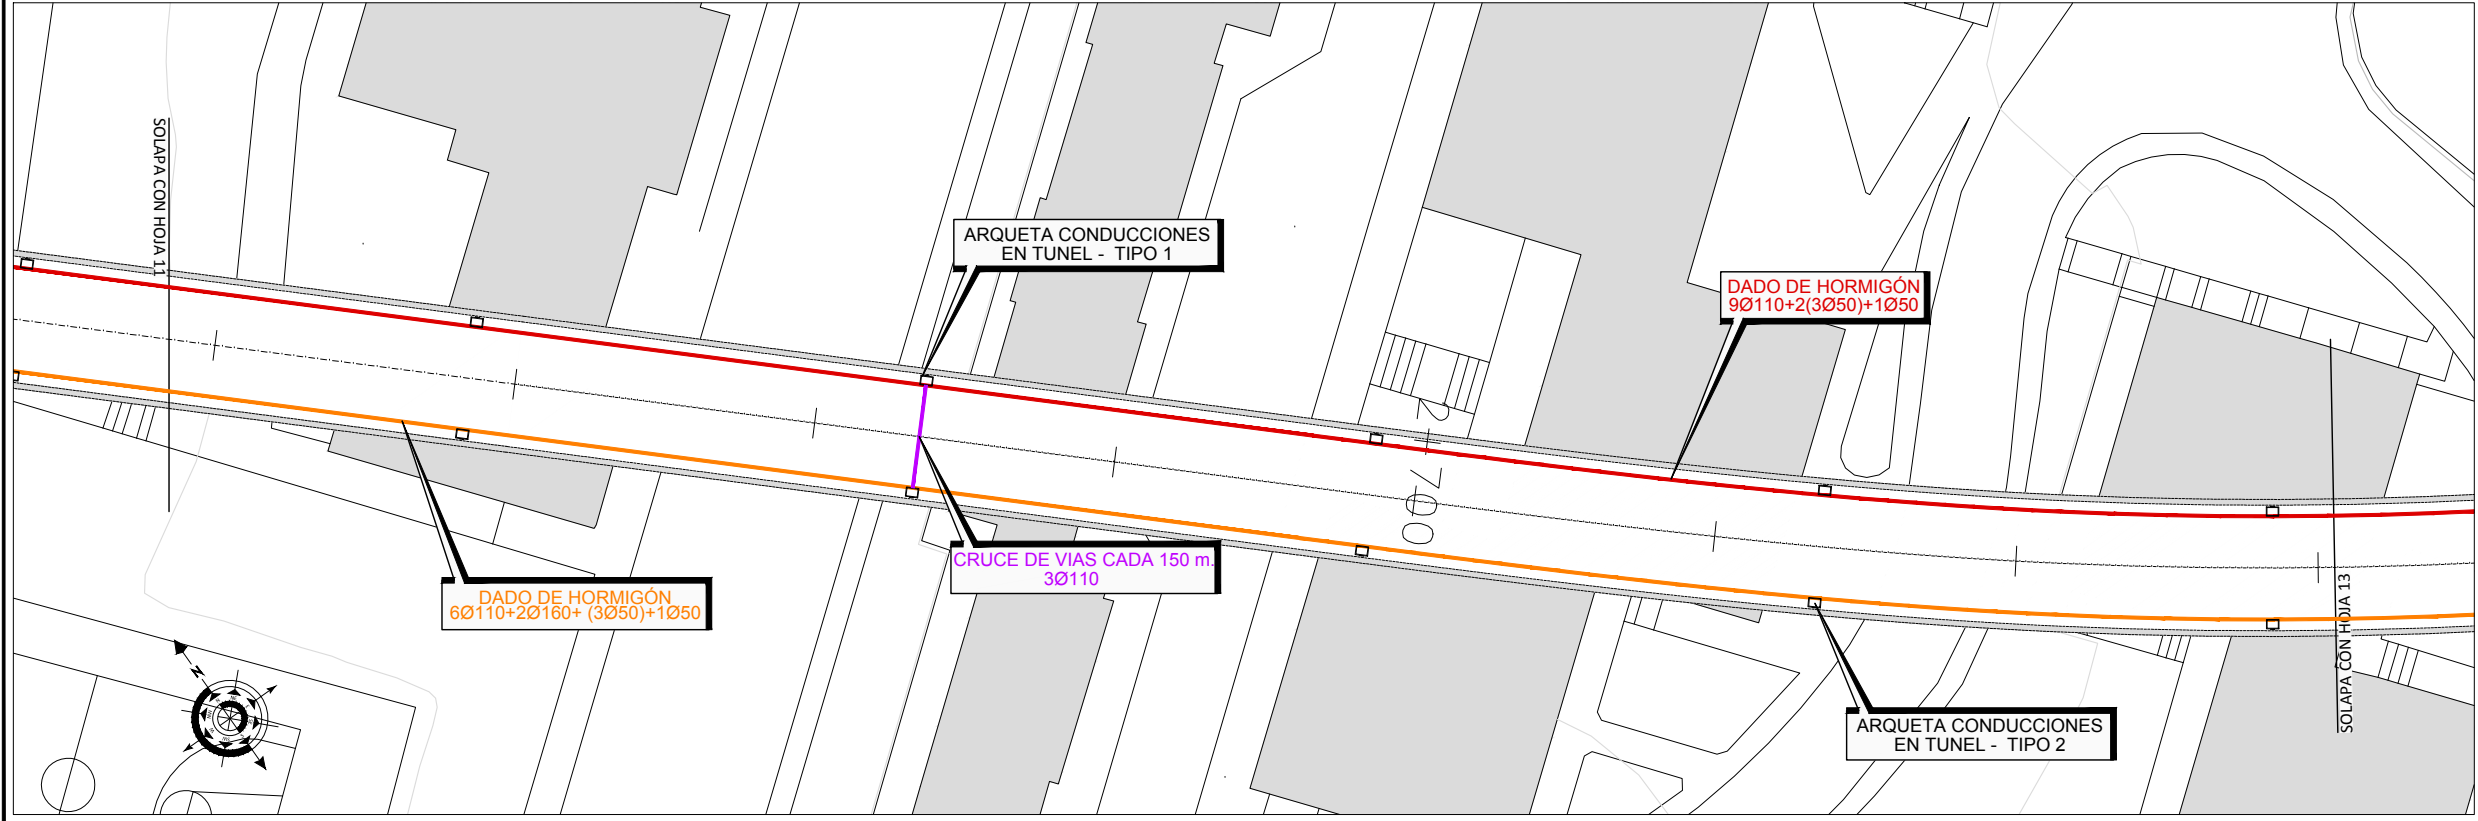

PLANTA HOJA 12  
ESCALA 1/250

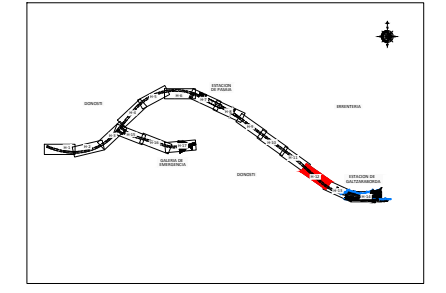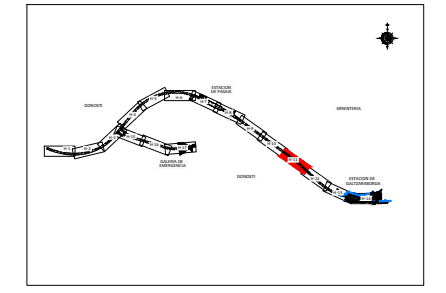


OHARRAK :  
NOTAS :

REV.	CLASE DE MODIFICACION	FECHA	NOMBRE	COMP.	OBRA
A	PRIMERA EMISION	Mar. 21			



BERRIKUSPENAK / REVISIONES

AHOLKULARIA / CONSULTOR U.T.E. <b>ep4sa team</b> Ingenieria consultoria	INGENIARI EGILEA INGENIERO AUTOR MIGUEL ANGEL HERRERA COSSIO Ingeniero de caminos
ERREFERENTZIA AHOLKULARIA REFERENCIA CONSULTOR	ERREFERENTZIA REFERENCIA


1192\_168.0\_250.ACTIVOS ESPACIO 2021/12/1008-ETS-METROALTAZAG3-PLAZZ\_CONDUCCIONES22.02.DWG

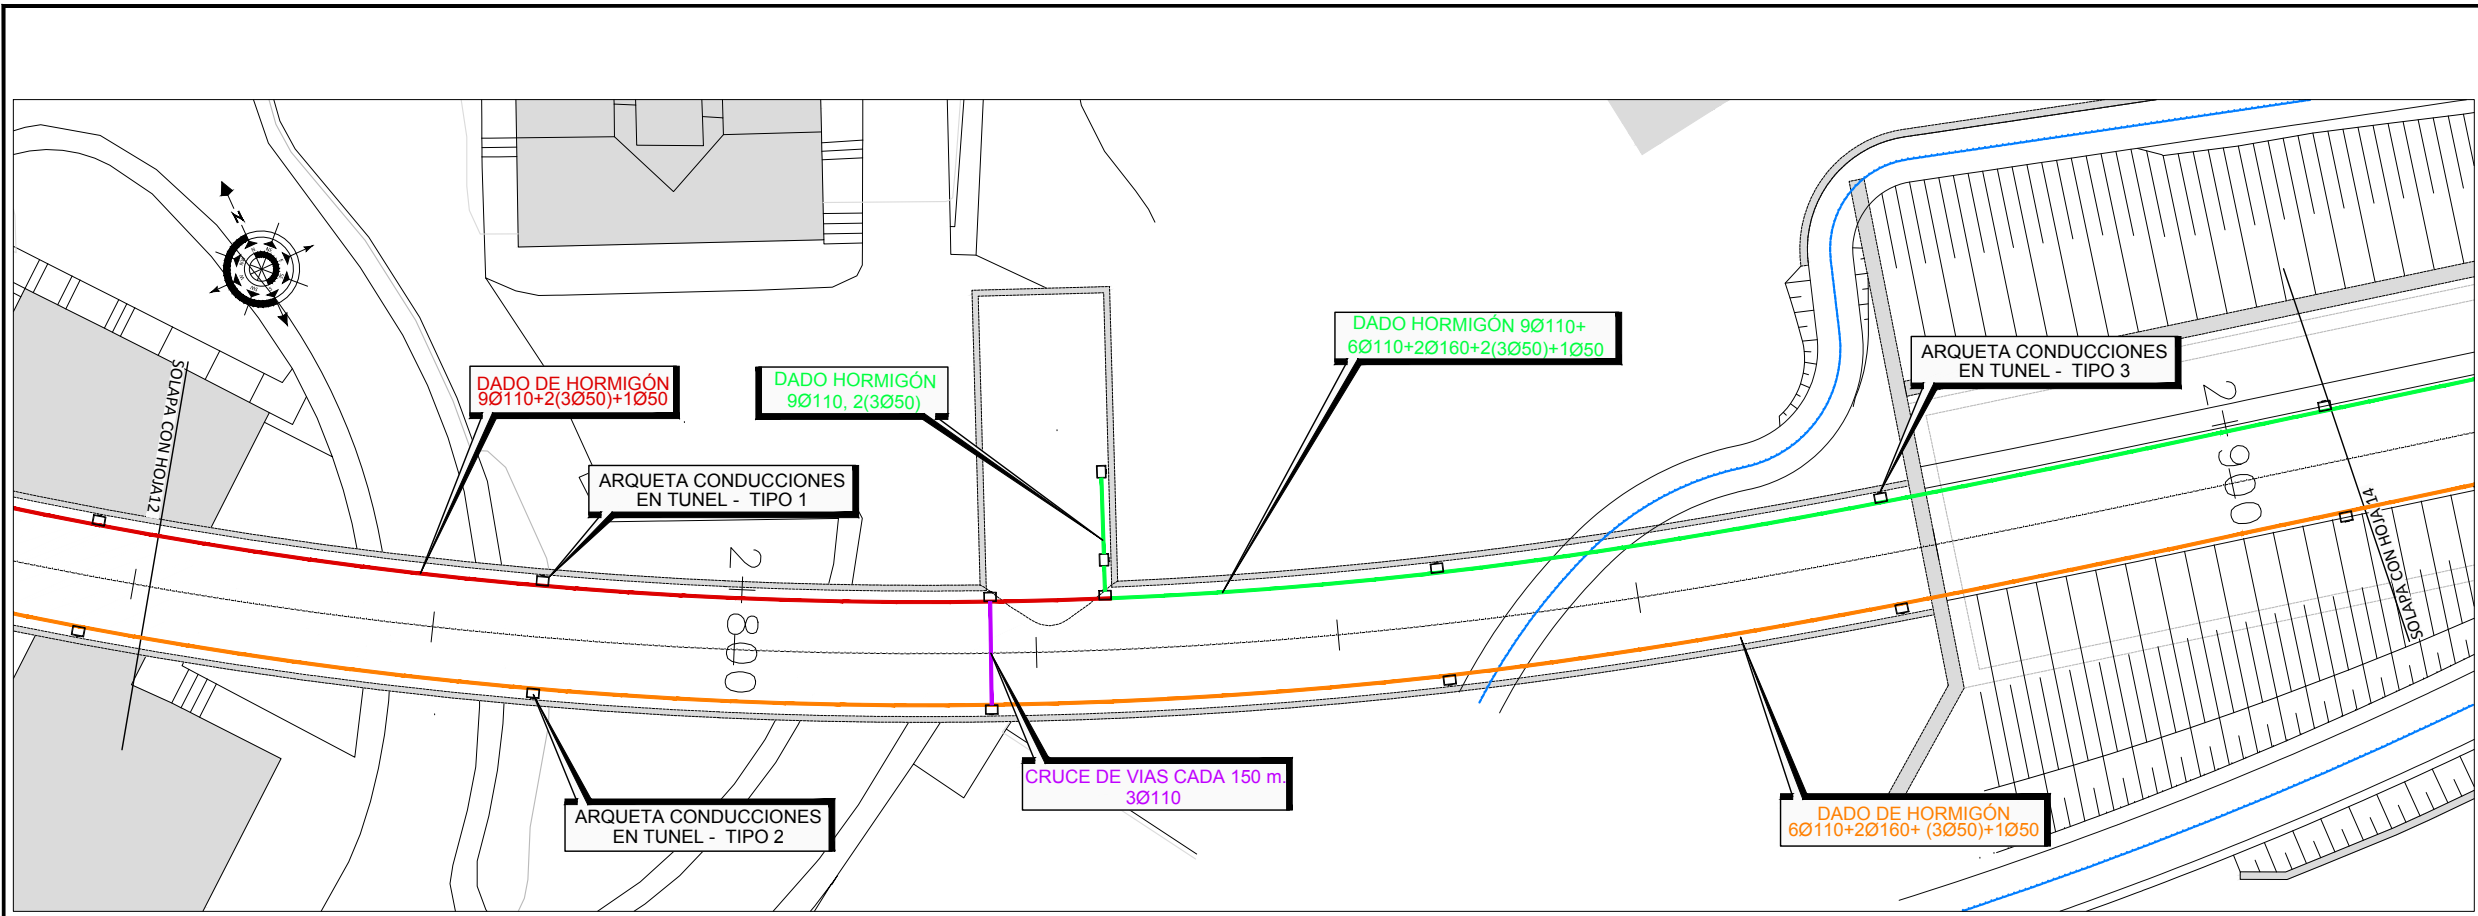

PLANTA HOJA 13  
ESCALA 1/250

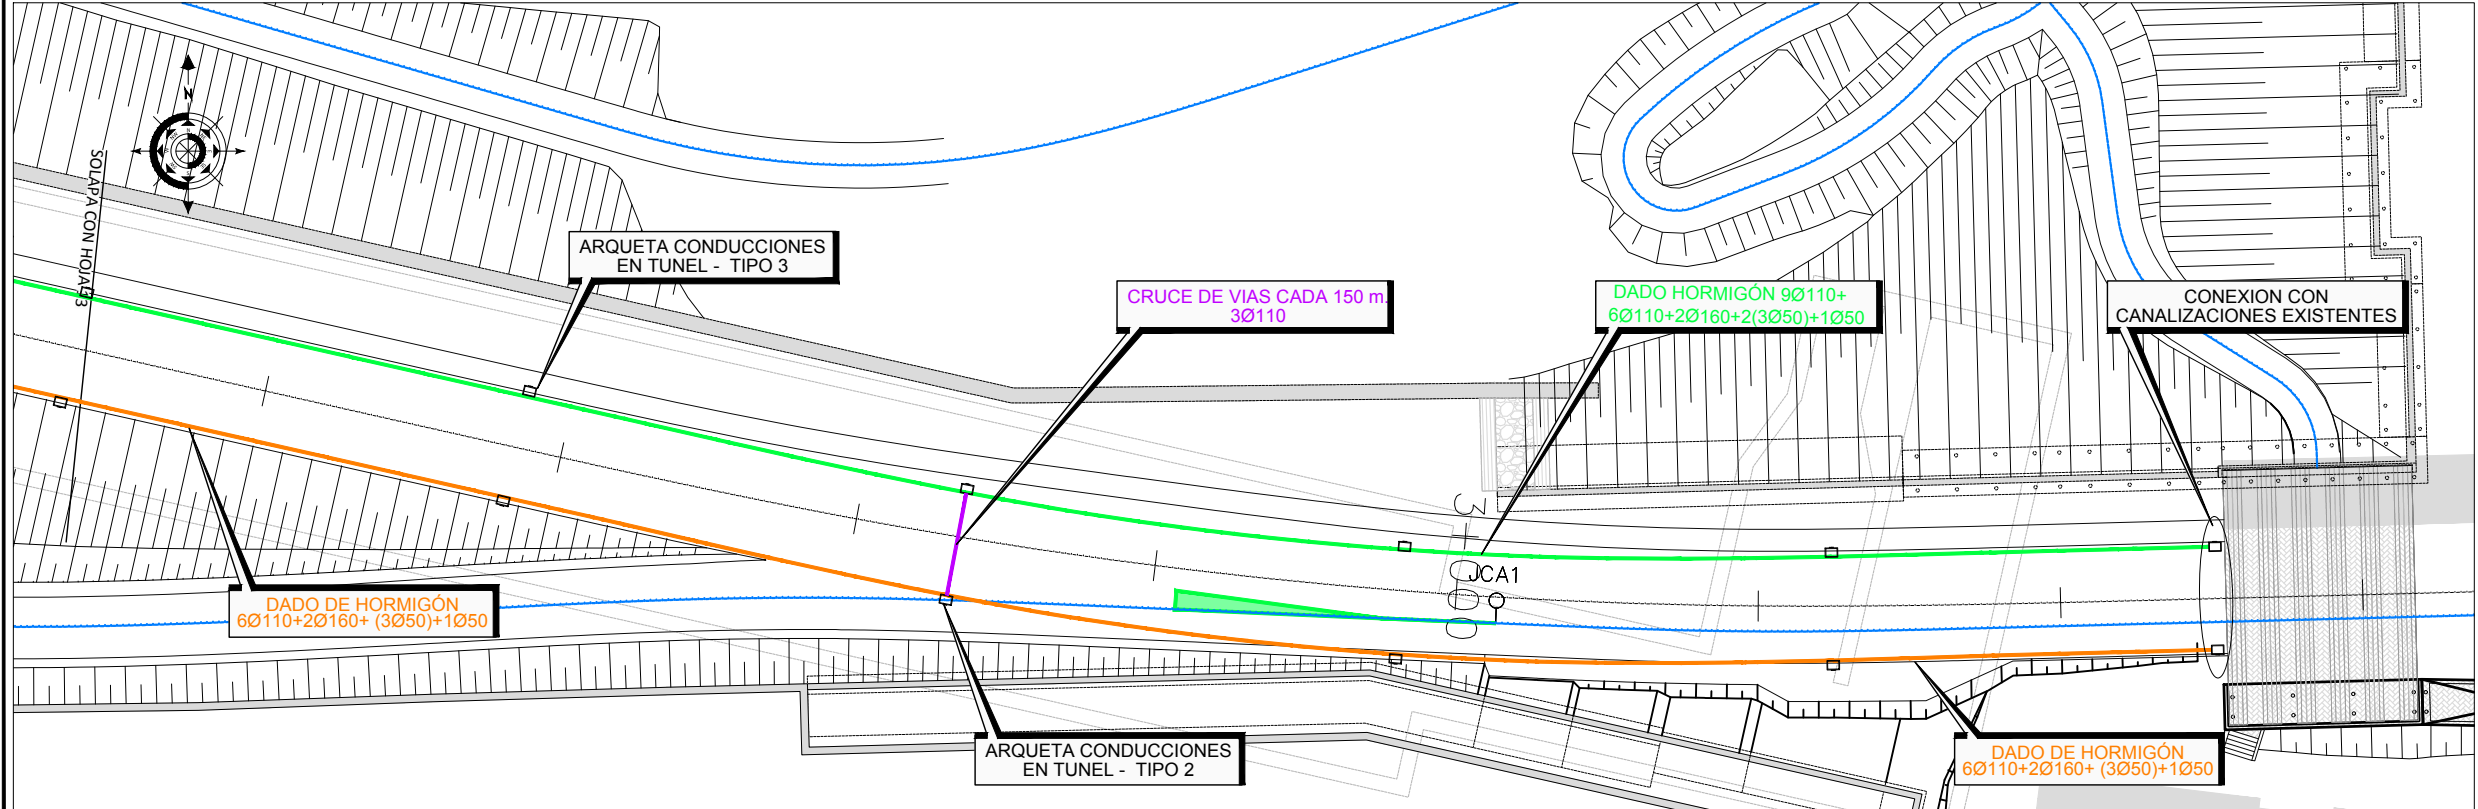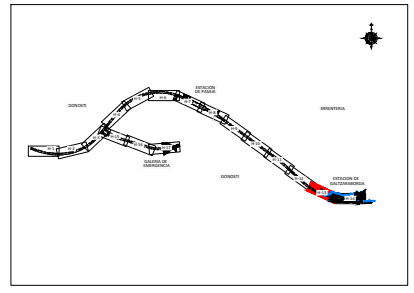

PLANTA HOJA 14  
ESCALA 1/250

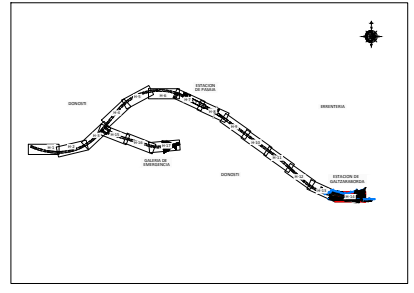

OHARRAK :  
NOTAS :


A	PRIMERA EMISIÓN	Mar. 21		
REV.	CLASE DE MODIFICACION	FECHA	NOMBRE	COMP. OBRA

BERRIKUSPENAK / REVISIONES



AHOLKULARIA / CONSULTOR U.T.E. <b>ep4sa team</b>	INGENIARI EGILEA INGENIERO AUTOR MIGUEL ANGEL HERRERA COSSIO Ingeniero de caminos
ERREFERENTZIA AHOLKULARIA REFERENCIA CONSULTOR	ERREFERENTZIA REFERENCIA

1192\_168.0.250.ACTIVOS ESPACIO 2021/12/1008-ETS-METROALTAZAG3-PLAIZZ\_CONDUCCIONES22.02.DWG




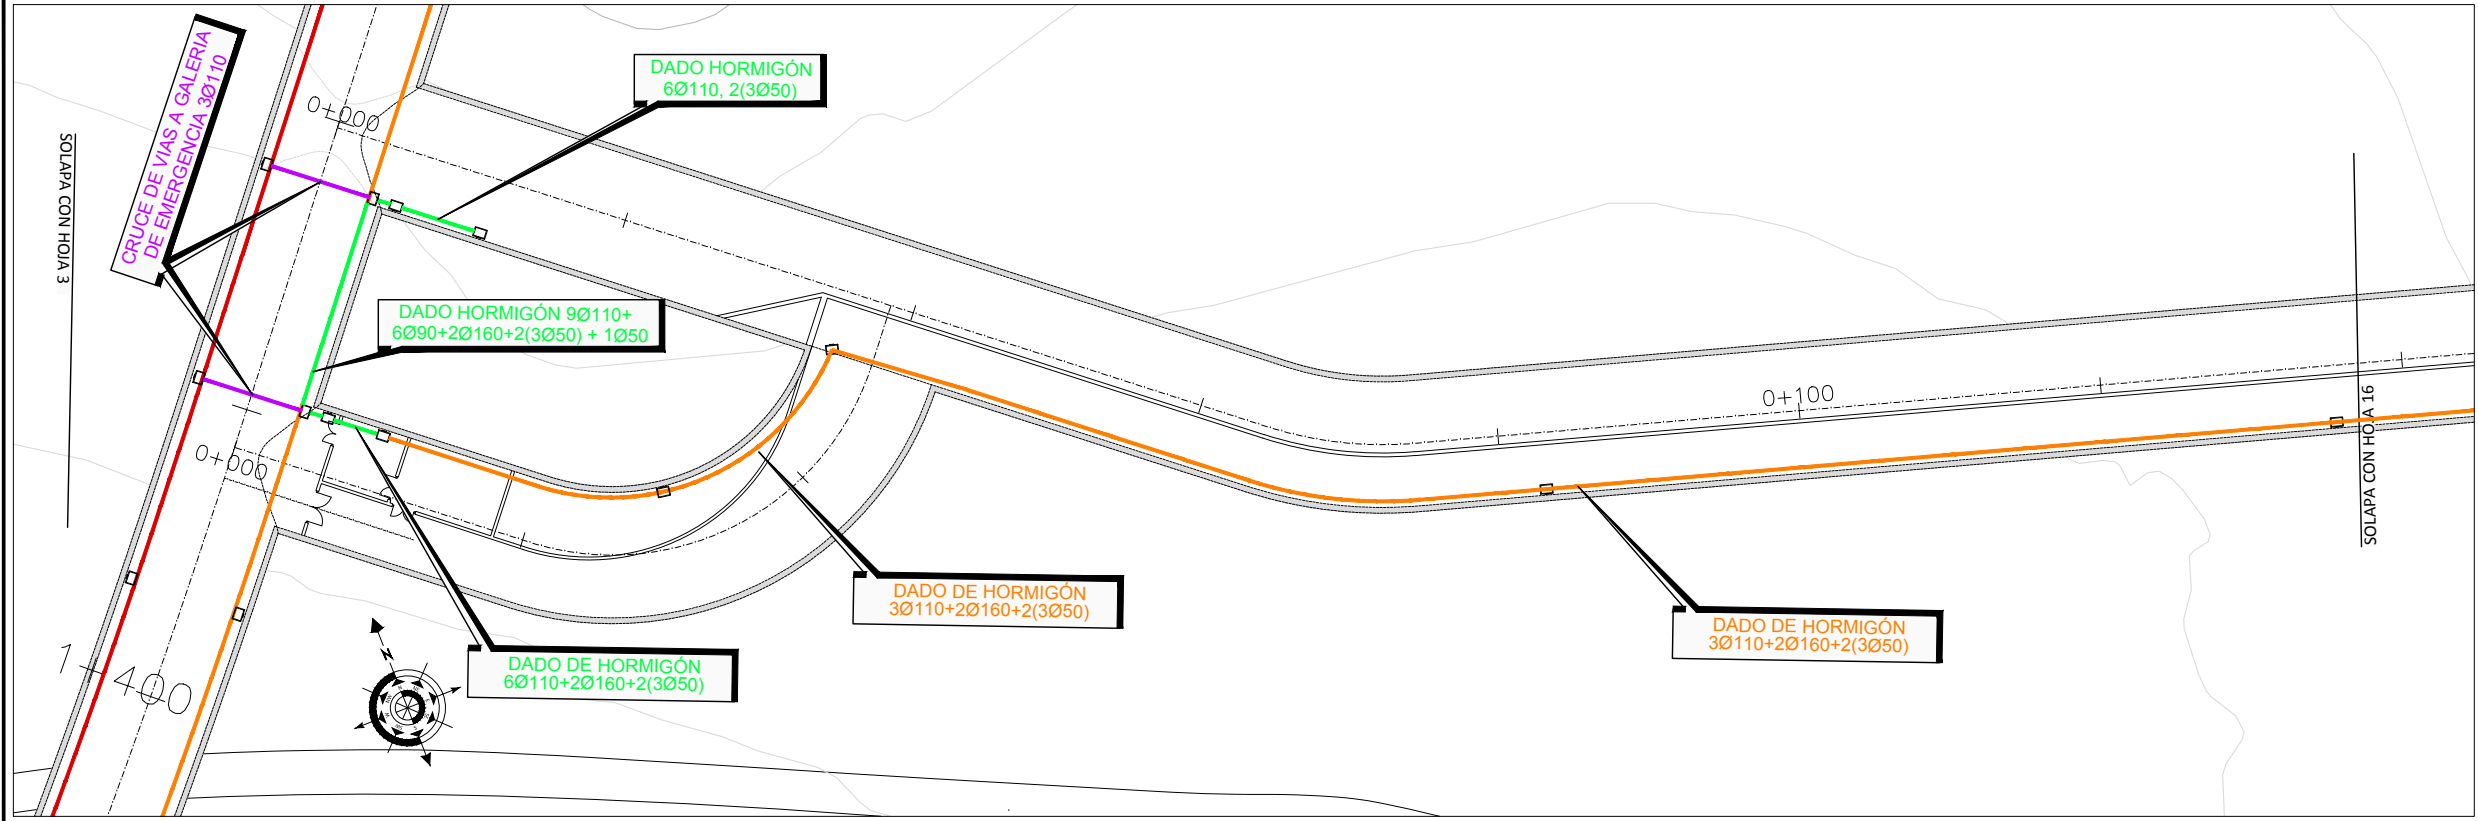

PLANTA HOJA 15  
ESCALA 1/250

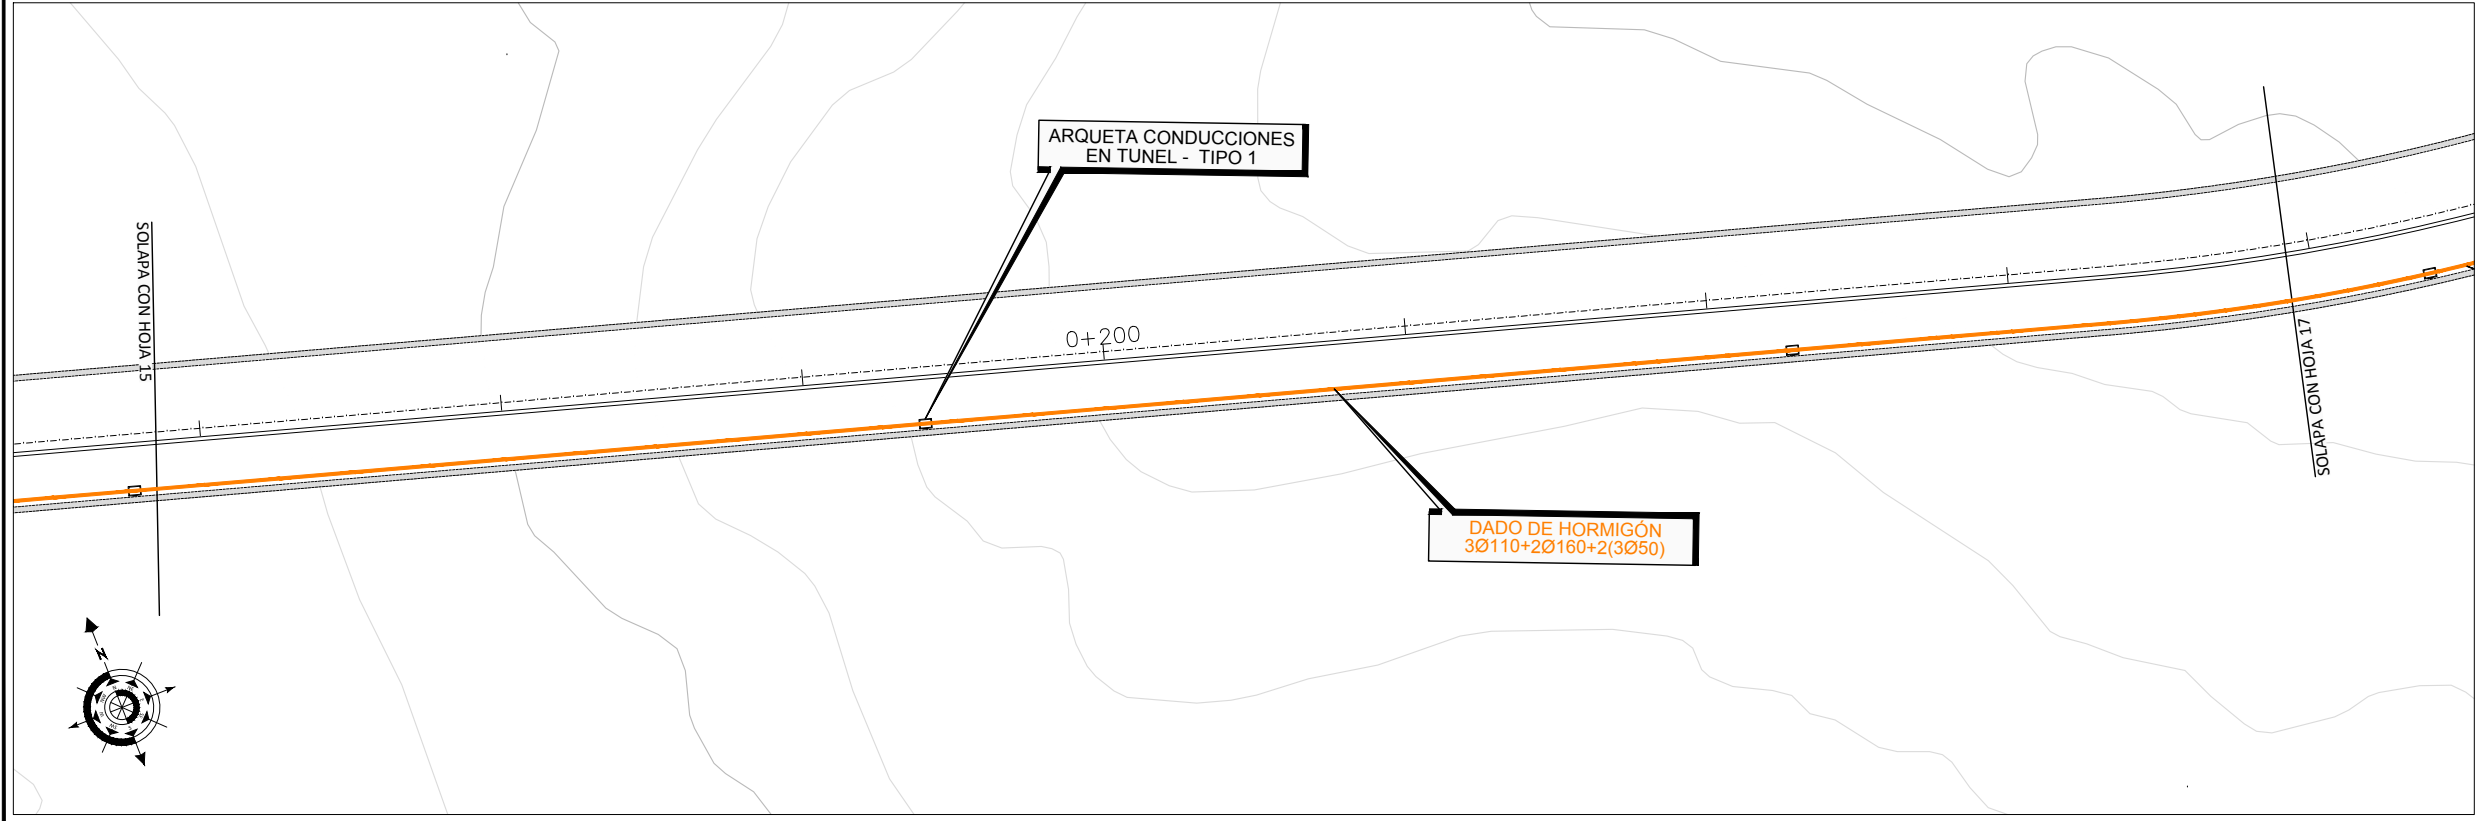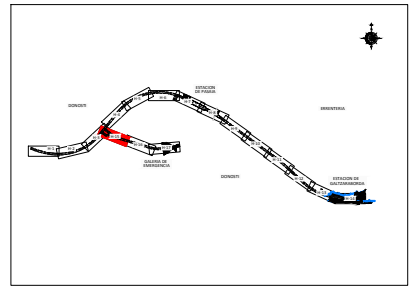

PLANTA HOJA 16  
ESCALA 1/250

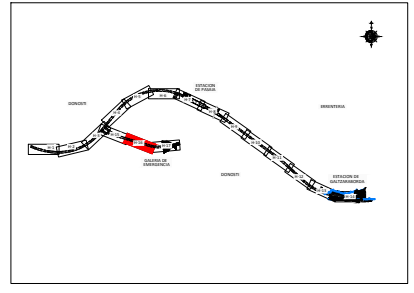



OHARRAK :  
NOTAS :

REV.	CLASE DE MODIFICACION	FECHA	NOMBRE	COMP.	OBRA
A	PRIMERA EMISION	Mar. 21			

BERRIKUSPENAK / REVISIONES

AHOLKULARIA / CONSULTOR U.T.E. <b>ep4sa team</b> Ingenieria consultoria	INGENIARI EGILEA INGENIERO AUTOR MIGUEL ANGEL HERRERA COSSIO Ingeniero de caminos
ERREFERENTZIA AHOLKULARIA REFERENCIA CONSULTOR	ERREFERENTZIA REFERENCIA

1192\_168.0\_250.ACTIVOS/PACTIVOS/2021/121008-ETS-METRO/ALTAZAG3-PLAZZ\_CONDUCCIONES/22.02.DWG

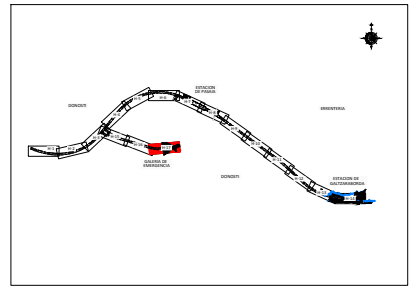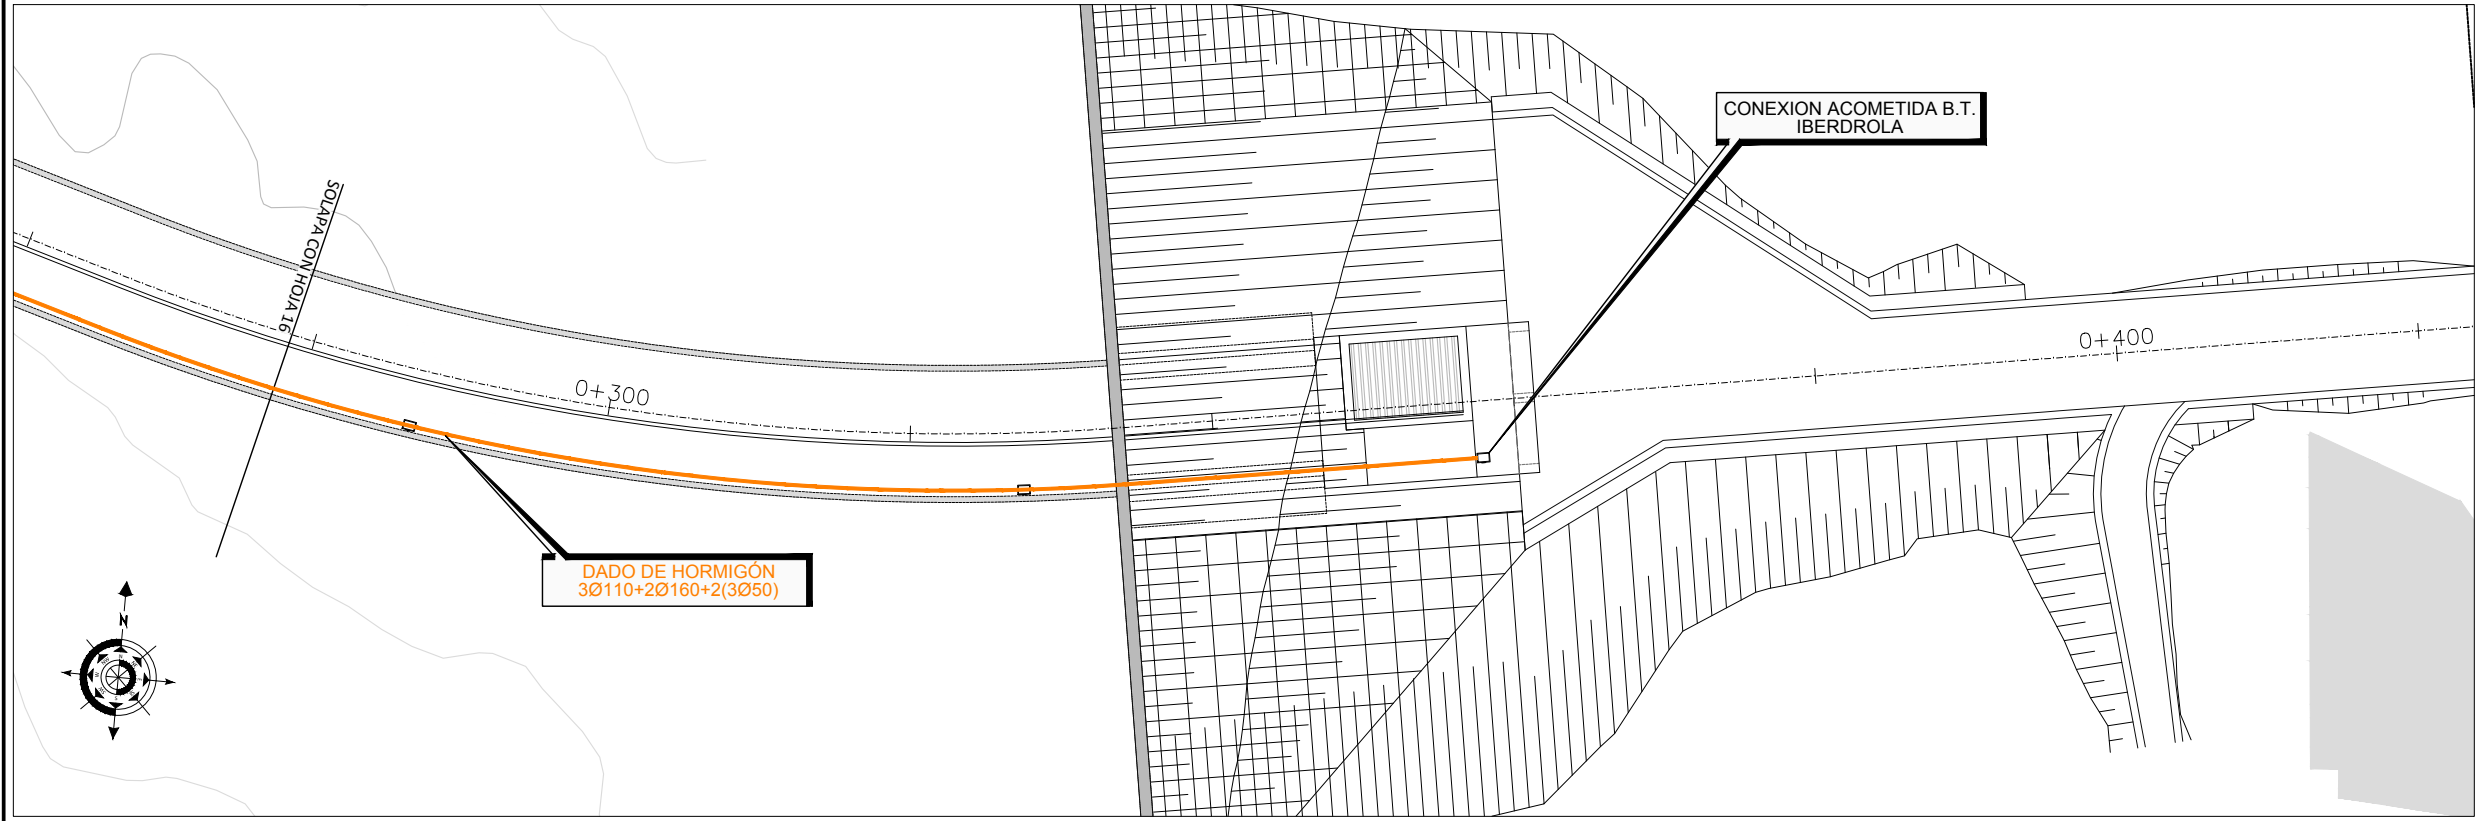

PLANTA HOJA 17  
ESCALA 1/250


OHARRAK :  
NOTAS :

REV.	CLASE DE MODIFICACION	FECHA	NOMBRE	COMP.	OBRA
A	PRIMERA EMISION	Mar. 21			


BERRIKUSPENAK / REVISIONES

AHOLKULARIA / CONSULTOR U.T.E. <b>ep4sa team</b> MIGUEL ANGEL HERRERA COSSIO Ingeniero de caminos	INGENIARI EGILEA INGENIERO AUTOR  MIGUEL ANGEL HERRERA COSSIO Ingeniero de caminos
ERREFERENTZIA AHOLKULARIA REFERENCIA CONSULTOR	ERREFERENTZIA REFERENCIA


1192\_168.0\_250.ACTIVOS/ESPACTIVO/2021/21008-ETS-METRO/ALTAZAG3-PLAZZ\_CONDUCCIONES/22.02.DWG

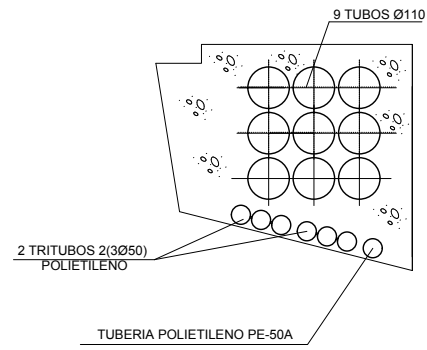


**CONDUCCIONES EN TUNEL  
HASTIAL IZQUIERDO**  
ESCALA 1/10

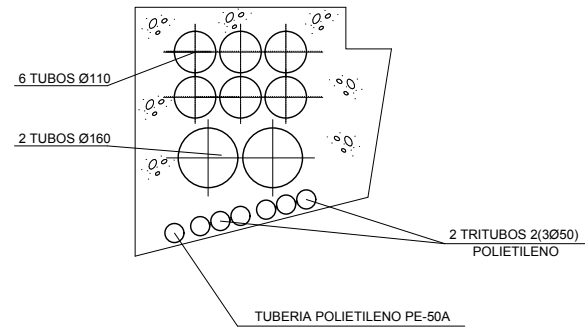


**CONDUCCIONES EN TUNEL  
HASTIAL DERECHO**  
ESCALA 1/10

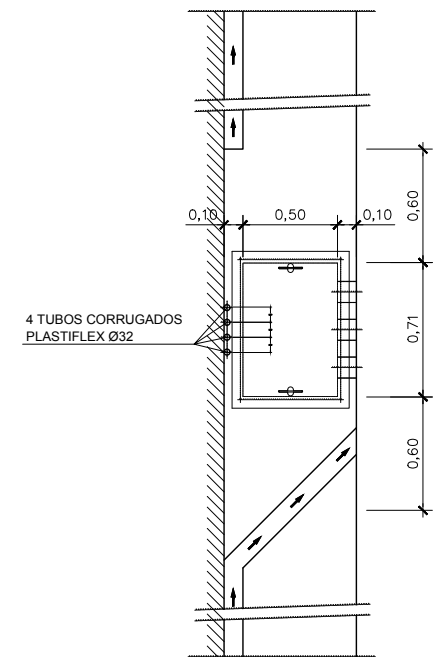


**ARQUETAS TIPO**  
ESCALA 1/20

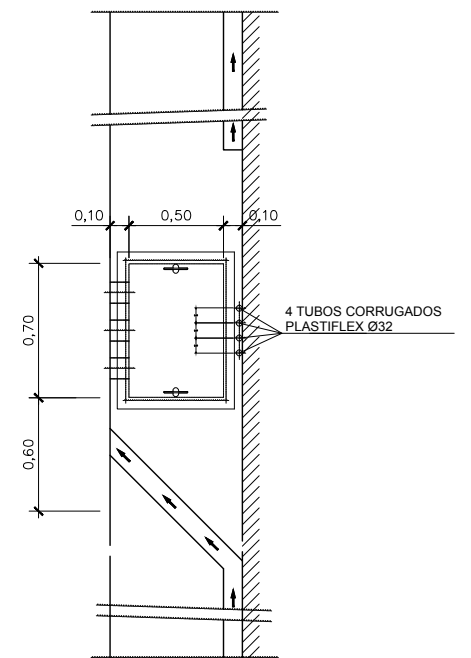


<b>OHARRAK :</b>			
NOTAS :			
A	PRIMERA EMISIÓN	Mar. 21	-
REV.	CLASE DE MODIFICACION	FECHA	NOMBRE[COMP.] OBRA
BERRIKUSPENAK / REVISIONES			
AHOLKULARIA / CONSULTOR U.T.E. <b>ep4sa team</b>		INGENIARI EGILEA INGENIERO AUTOR MIGUEL ANGEL HERRERA COSSIO Ingeniero de caminos	
ERREFERENTZIA AHOLKULARIA REFERENCIA CONSULTOR		ERREFERENTZIA REFERENCIA	

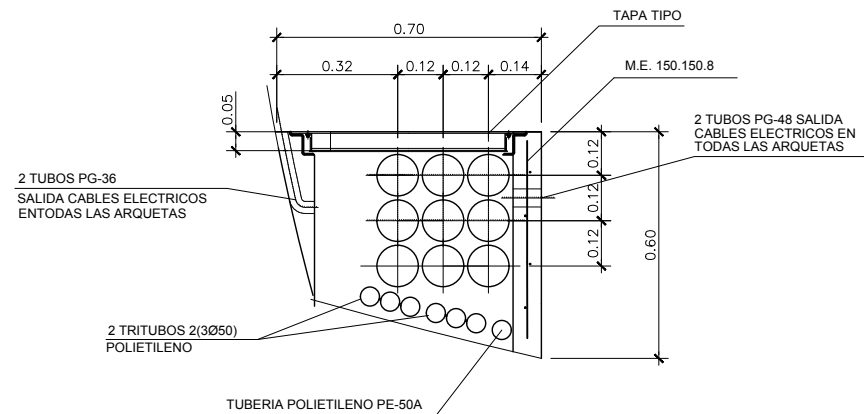


**ARQUETAS EN TUNEL  
HASTIAL IZQUIERDO**  
ESCALA 1/10

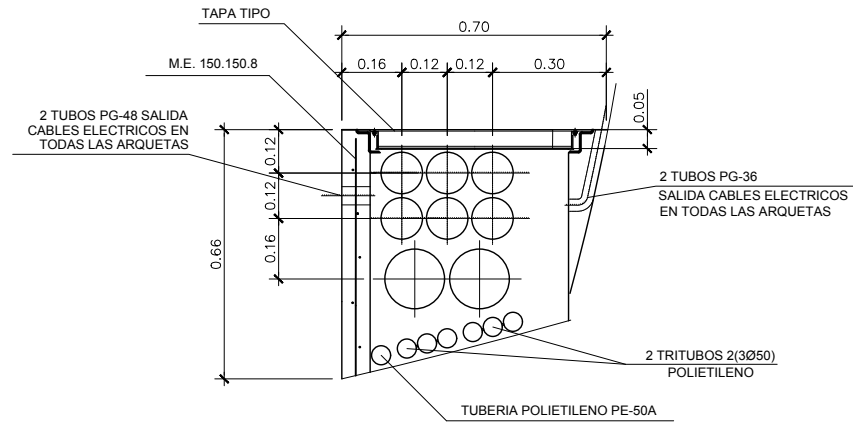

**ARQUETAS EN TUNEL  
HASTIAL DERECHO**  
ESCALA 1/10

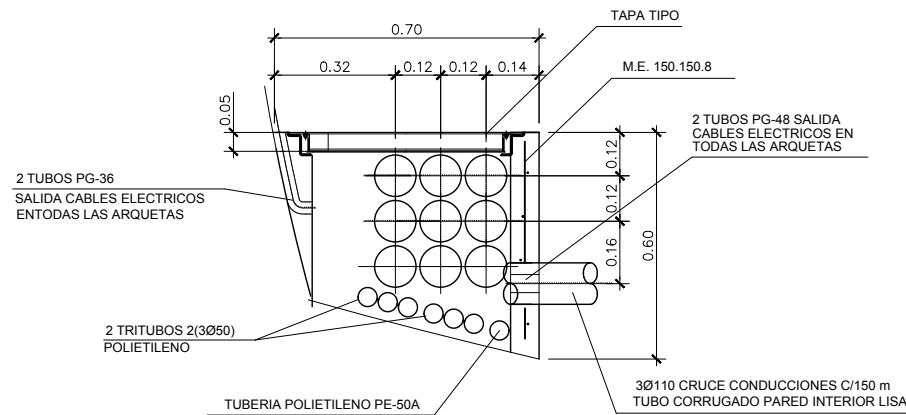


**ARQUETAS EN TUNEL  
HASTIAL IZQUIERDO  
PARA CRUCE DE CONDUCCIONES  
BAJO VIAS**  
ESCALA 1/10

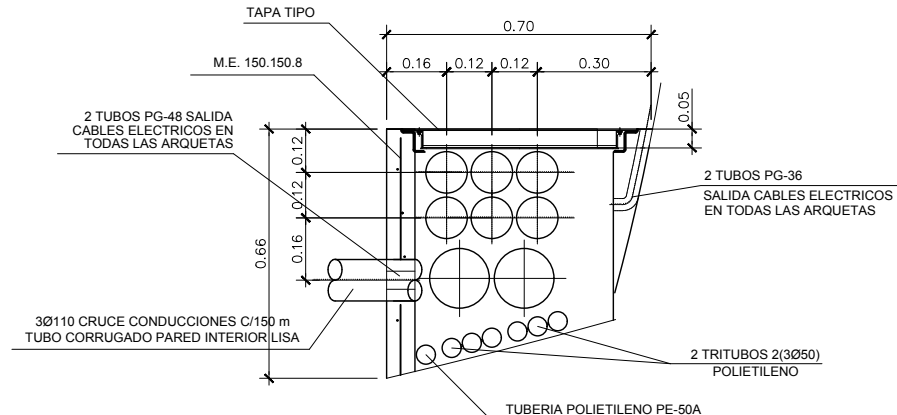


**ARQUETAS EN TUNEL  
HASTIAL DERECHO  
PARA CRUCE DE CONDUCCIONES  
BAJO VIAS**  
ESCALA 1/10


1192\_168.0.250.ACTIVOS/PACTIVOS/2021/121008-ETS-METRO/ALTAZARABORDA/PLAZA2\_CONDUCCIONES/22.03.1.DWG

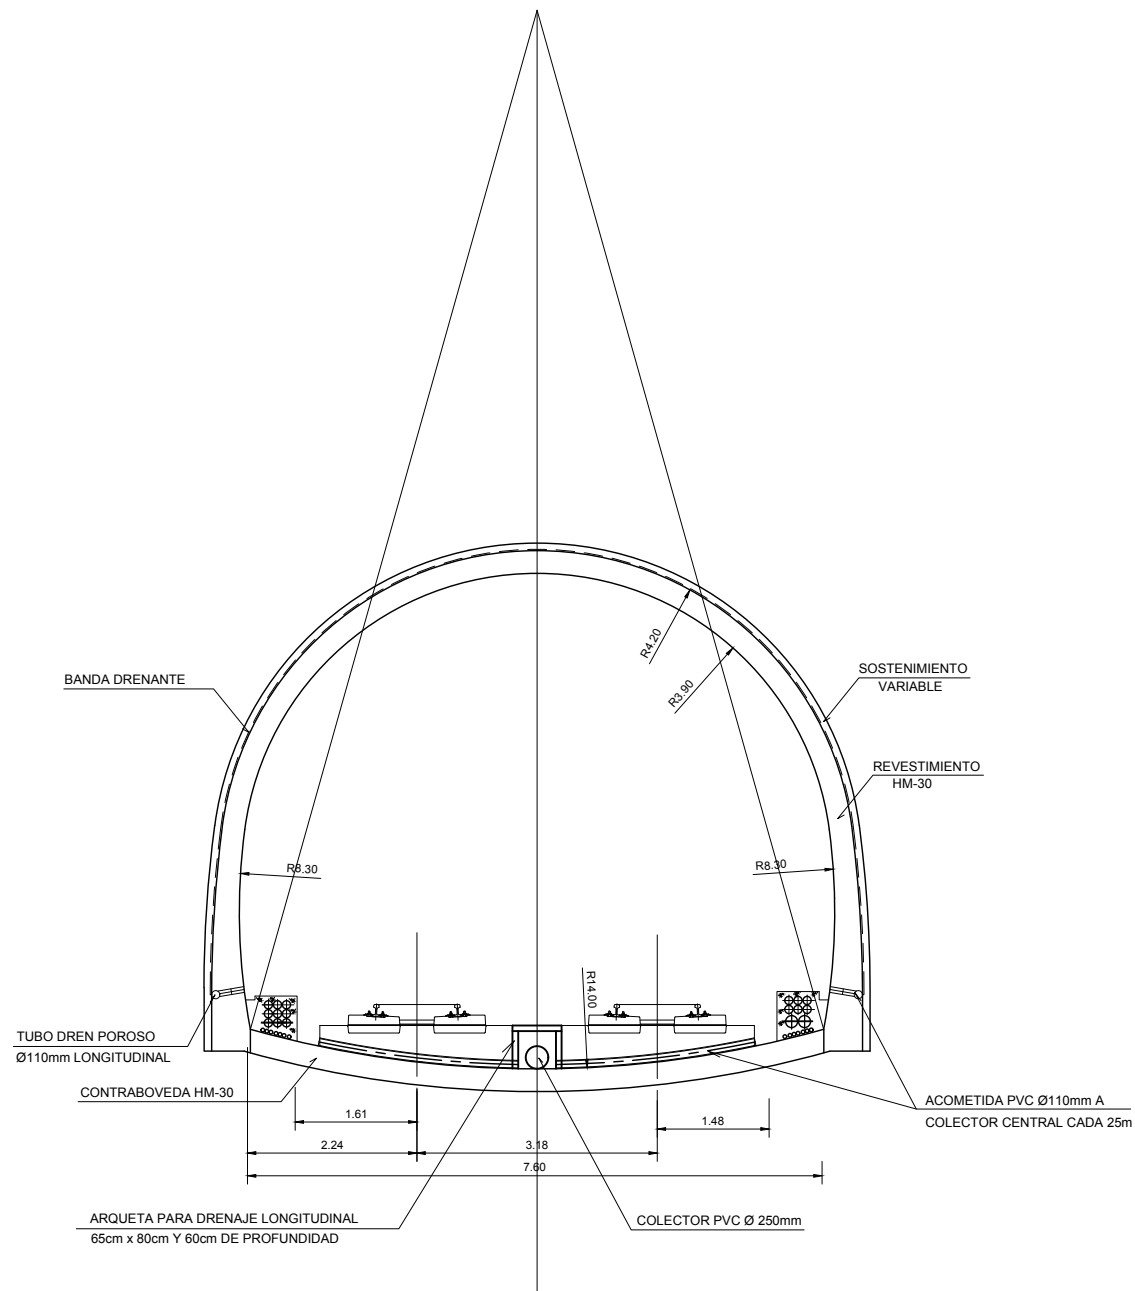


**SECCIÓN TIPO**  
ESCALA 1/50

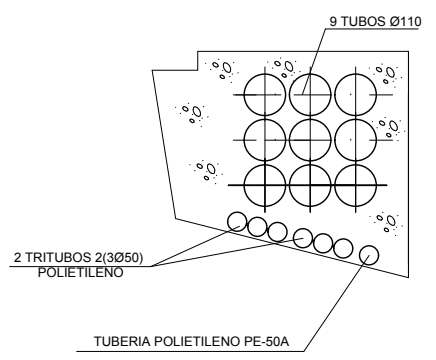


**CONDUCCIONES EN TUNEL HASTIAL IZQUIERDO**  
ESCALA 1/10

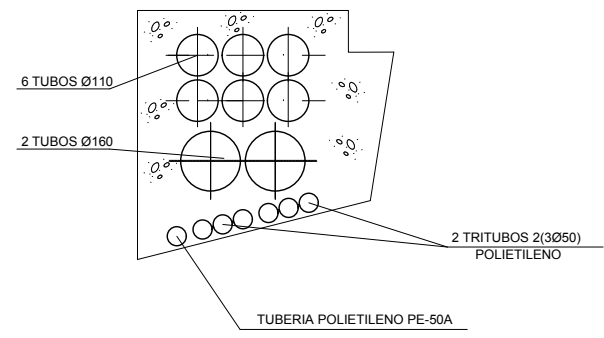


**CONDUCCIONES EN TUNEL HASTIAL DERECHO**  
ESCALA 1/10

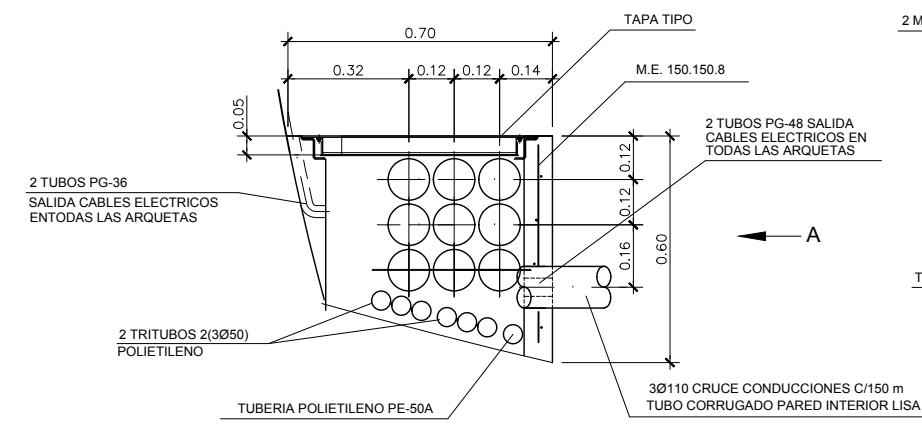


**ARQUETAS EN TUNEL HASTIAL IZQUIERDO PARA CRUCE DE CONDUCCIONES BAJO VIAS**  
ESCALA 1/10

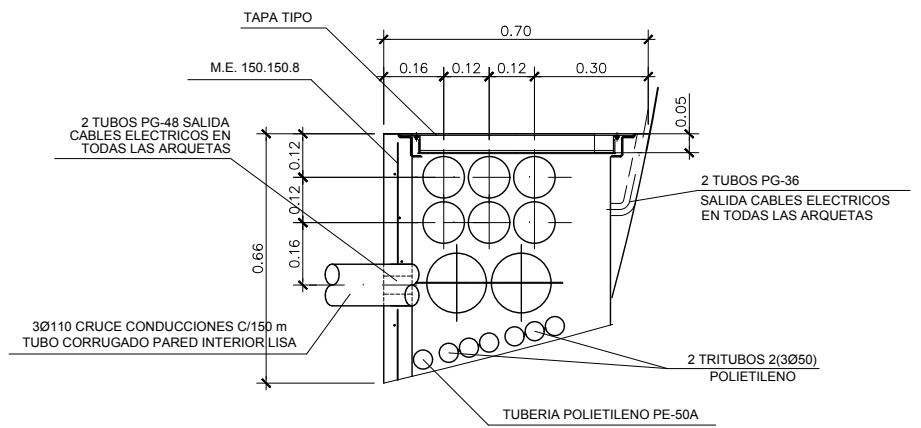


**ARQUETAS EN TUNEL HASTIAL DERECHO PARA CRUCE DE CONDUCCIONES BAJO VIAS**  
ESCALA 1/10

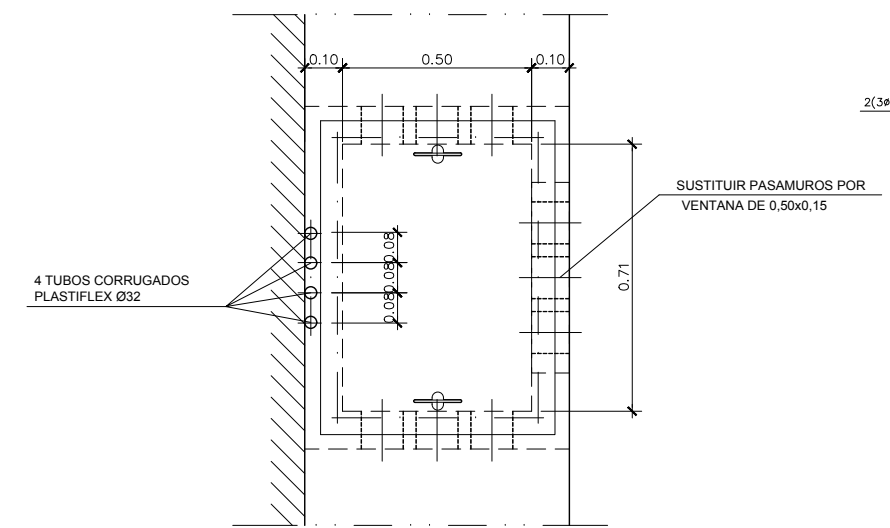

**PLANTA ARQUETA EN TUNEL PARA CRUCE DE CONDUCCIONES**  
ESCALA 1/10

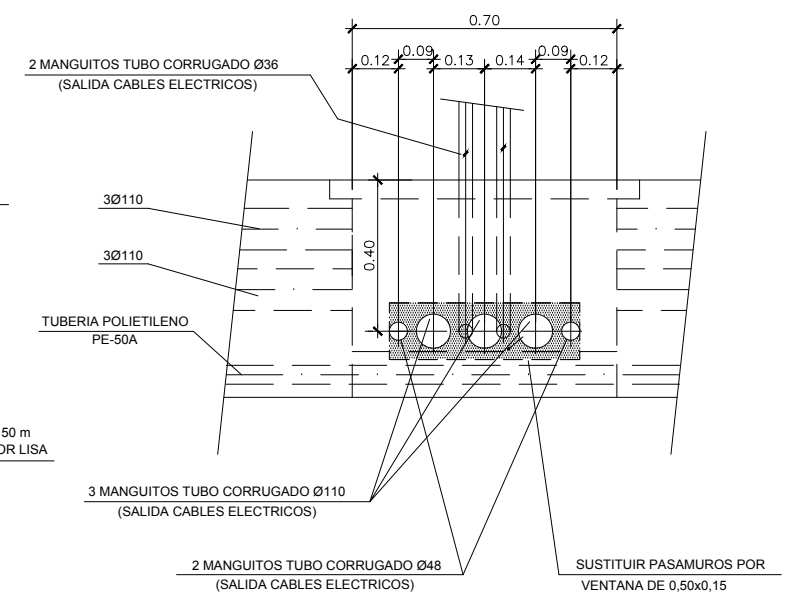

**VISTA POR A**  
ESCALA 1/10

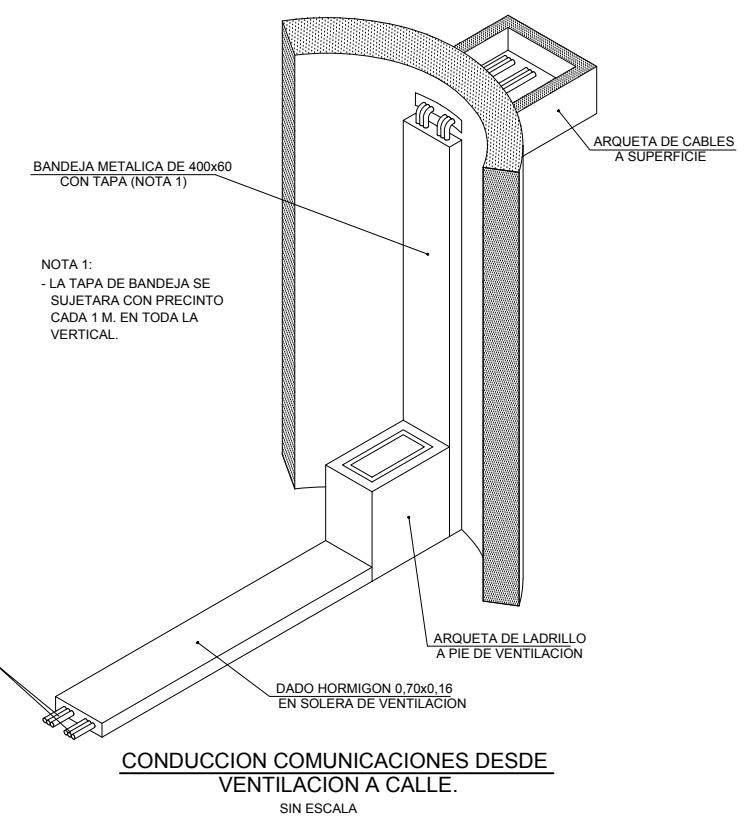


**CONDUCCION COMUNICACIONES DESDE VENTILACION A CALLE.**  
SIN ESCALA


<b>OHARRAK :</b>			
NOTAS :			
REV.	CLASE DE MODIFICACION	FECHA	NOMBRE/COMP. OBRA
A	PRIMERA EMISION	Mar. 21	
BERRIKUSPENAK / REVISIONES			
AHOLKULARIA / CONSULTOR U.T.E. <b>ep4sa team</b>		INGENIARI EGILEA INGENIERO AUTOR MIGUEL ANGEL HERRERA COSSIO Ingeniero de caminos	
ERREFERENTZIA AHOLKULARIA REFERENCIA CONSULTOR		ERREFERENTZIA REFERENCIA	

1192\_168.0.250/ACTIVOS/PAQUETOS/2021/21008-ETS-METROALTAZAG/3-PLAIZ\_CONDUCCIONES/22.03.2.DWG


SECCIONES DE TUNEL EN HASTIAL QUE CORRESPONDE DESDE ESTACION/CENTRO DE TRANSFORMACION HASTA POZOS DE VENTILACION EMERGENCIA. SUPLEMENTO PARA PASO DE CABLES DE VENTILADORES

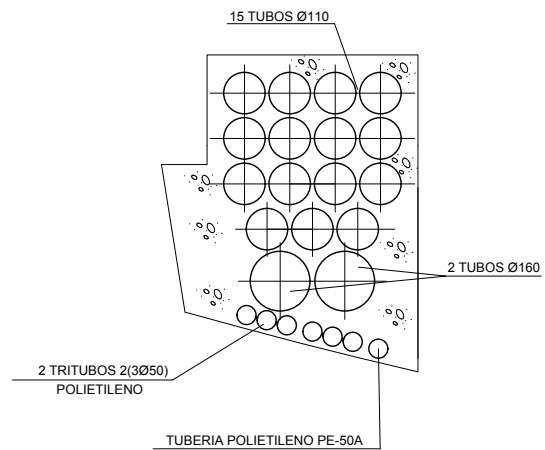


CONDUCCIONES EN TUNEL  
HASTIAL IZQUIERDO  
ESCALA 1/10

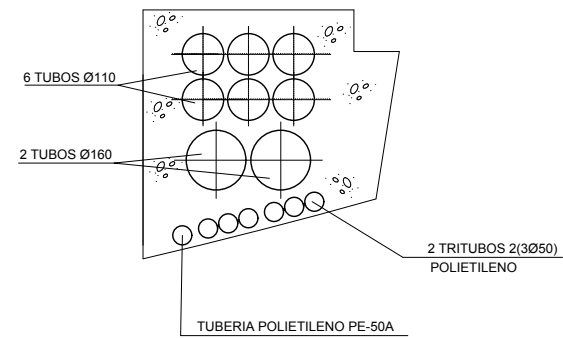


CONDUCCIONES EN TUNEL  
HASTIAL DERECHO  
ESCALA 1/10

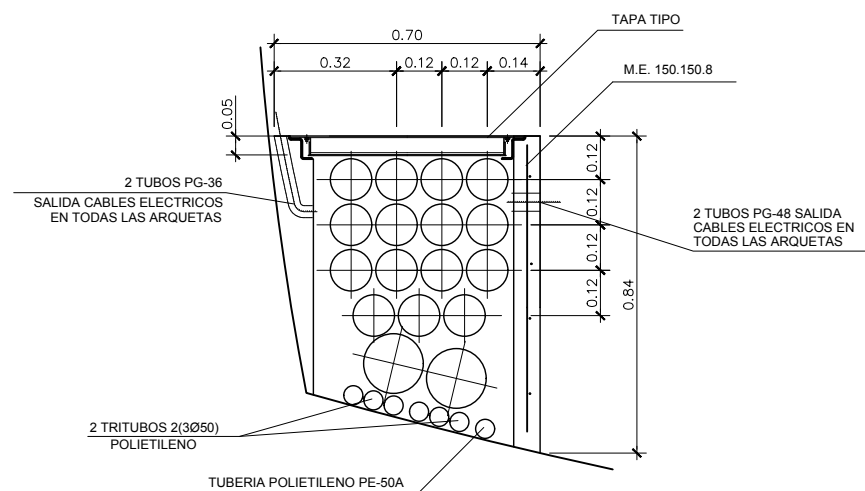


ARQUETAS EN TUNEL  
HASTIAL IZQUIERDO  
ESCALA 1/10

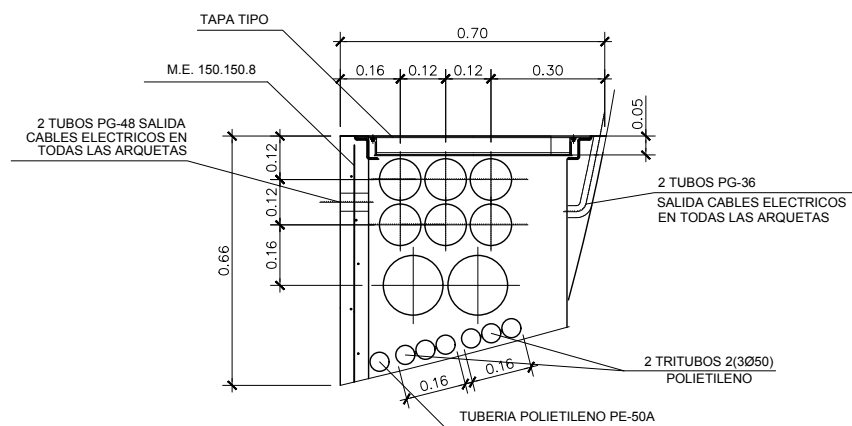

ARQUETAS EN TUNEL  
HASTIAL DERECHO  
ESCALA 1/10

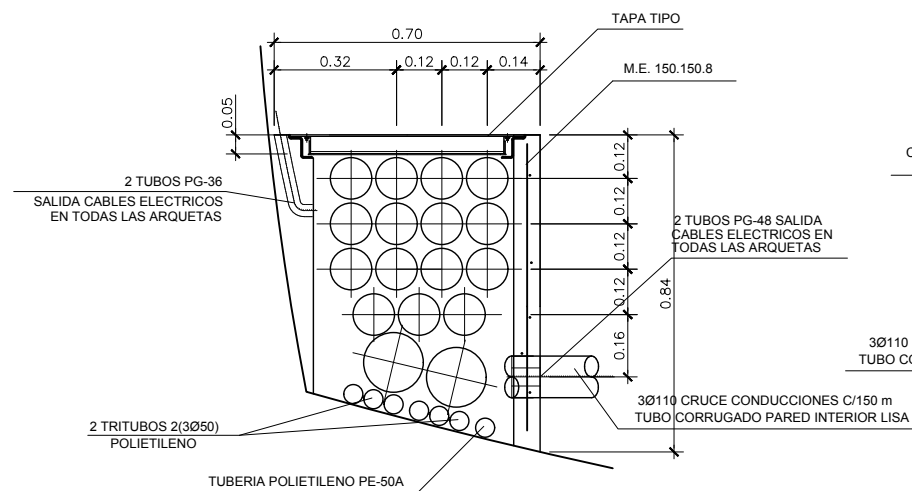

ARQUETAS EN TUNEL  
HASTIAL IZQUIERDO  
PARA CRUCE DE CONDUCCIONES  
BAJO VIAS  
ESCALA 1/10

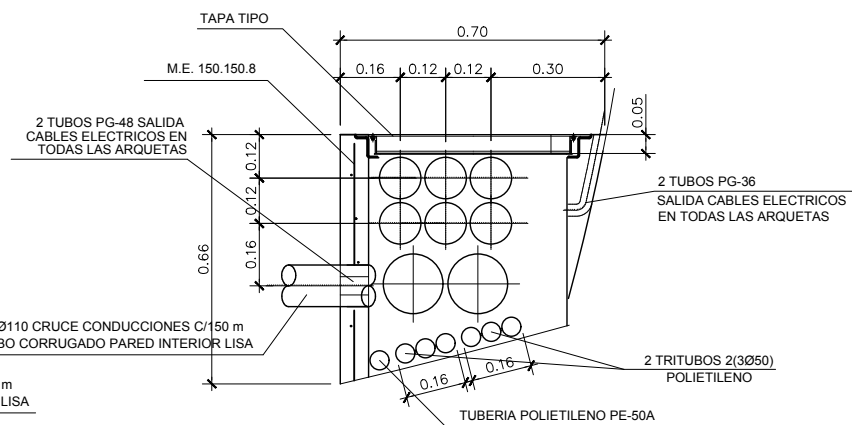

ARQUETAS EN TUNEL  
HASTIAL DERECHO  
PARA CRUCE DE CONDUCCIONES  
BAJO VIAS  
ESCALA 1/10

OHARRAK :			
NOTAS :			
REV.	CLASE DE MODIFICACION	FECHA	NOMBRE/COMP. OBRA
A	PRIMERA EMISION	Mar. 21	-
BERRIKUSPENAK / REVISIONES			
AHOLKULARIA / CONSULTOR U.T.E.		INGENIARI EGILEA INGENIERO AUTOR	
ep4sa team		MIGUEL ANGEL HERRERA COSSIO Ingeniero de caminos	
ERREFERENTZIA AHOLKULARIA REFERENCIA CONSULTOR		ERREFERENTZIA REFERENCIA	

\\192.168.0.250\ACTIVOS\ESPA\ACTIVOS\2021\21008-ETS-METRO\ALTAZAG3-PLAZZ\_CONDUCCIONES\22.03.3.DWG