


LEYENDA

- 02000358800 NUMERO DE PARCELA SEGUN CATASTRO
- LIMITE DE PARCELA
- - - LIMITE DE TERMINO MUNICIPAL
- EXPROPIACIÓN
- SERVIDUMBRE
- OCUPACIÓN TEMPORAL

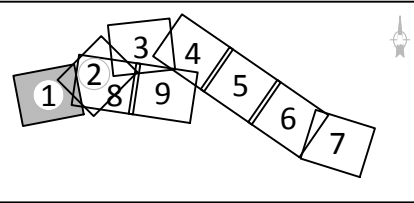

OHARRAK :
NOTAS :


REV.	CLASE DE MODIFICACION	FECHA	NOMBRE	COMP.	OBRA
A	PRIMERA EMISIÓN	Mar. 21			

BERRIKUSPENAK / REVISIONES

AHOLKULARIA / CONSULTOR U.T.E. ep4sa team	INGENIARI EGILEA INGENIERO AUTOR MIGUEL ÁNGEL HERRERA COSSIO Ingeniero de caminos
--	--


ERREFERENTZIA AHOLKULARIA REFERENCIA CONSULTOR	ERREFERENTZIA REFERENCIA
---	-----------------------------

\\192.168.0.250\ACTIVOS\SPACTIVOS\2021\21008-ETS-METROALIZAG3-PLAZA BIENES Y DERECHOS AFECTADOS\21008-ETS-METROALIZAG3-PLAZA BIENES Y DERECHOS AFECTADOS.DWG

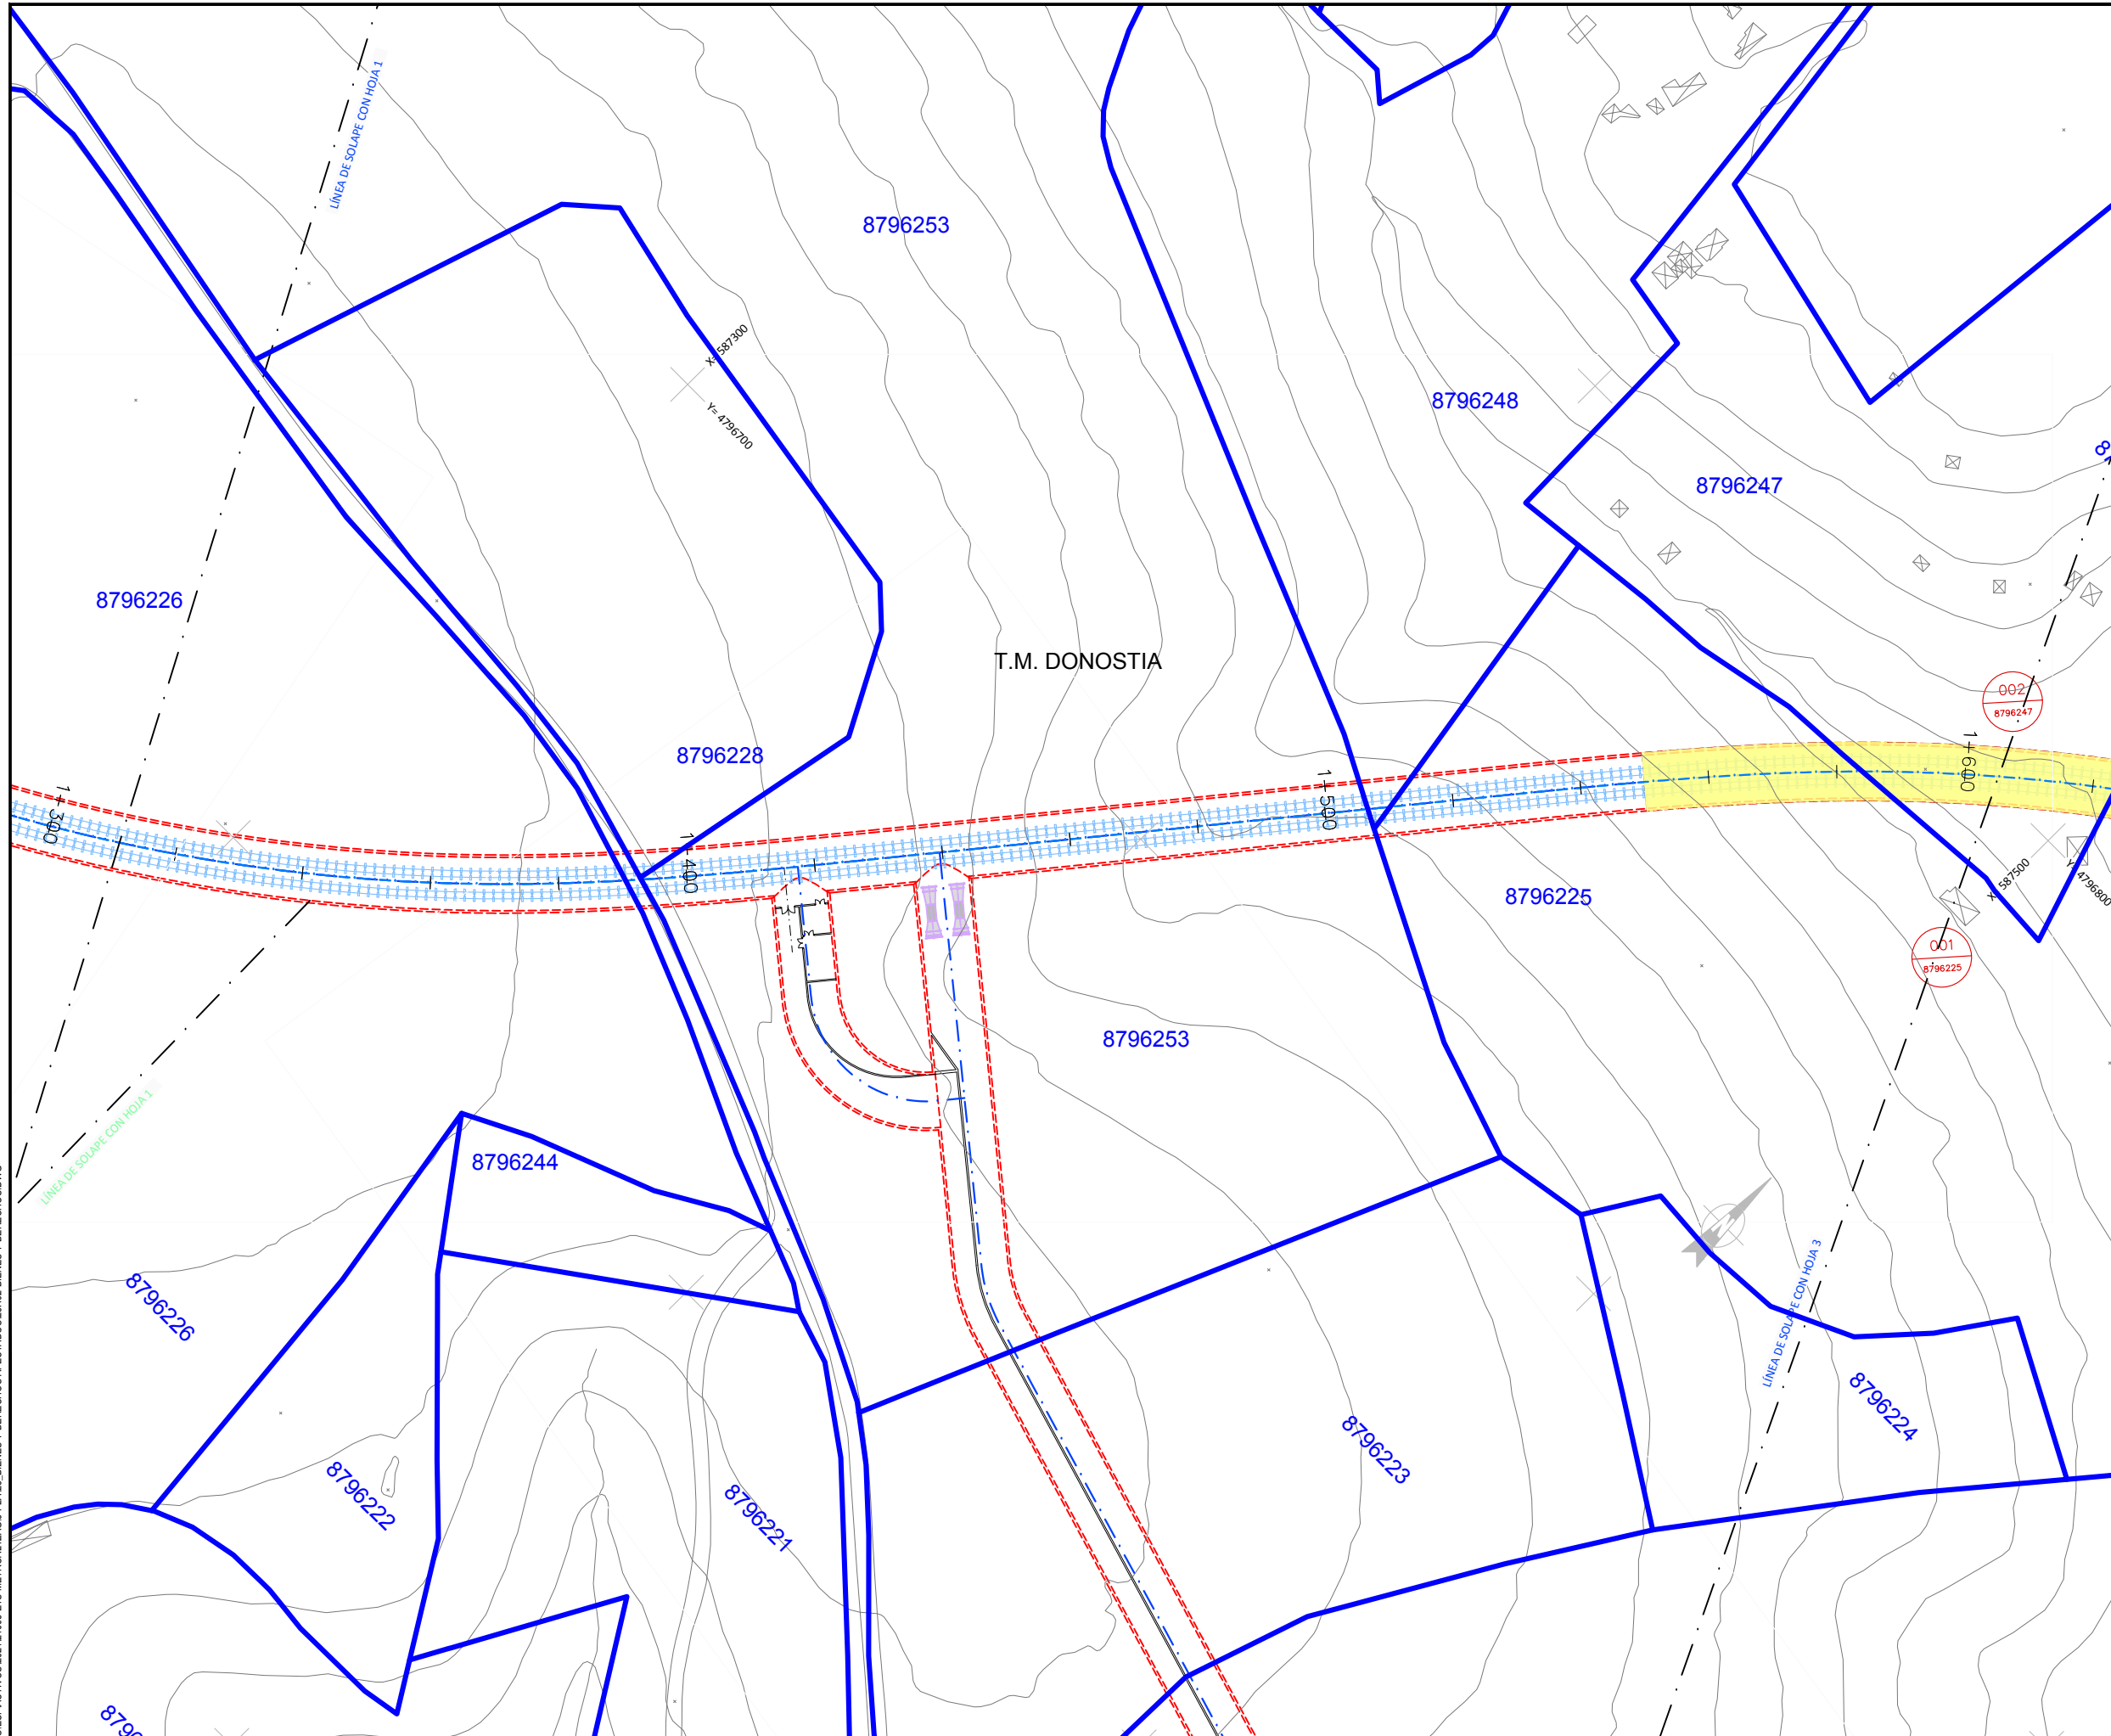

LEYENDA

- 02000358800 NUMERO DE PARCELA SEGÚN CATASTRO
- LIMITE DE PARCELA
- - - - - LIMITE DE TERMINO MUNICIPAL
- EXPROPIACIÓN
- SERVIDUMBRE
- OCUPACIÓN TEMPORAL

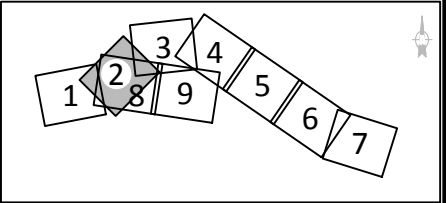

OHARRAK :
NOTAS :

REV.	CLASE DE MODIFICACION	FECHA	NOMBRE	COMP.	OBRA
A	PRIMERA EMISIÓN	Mar. 21			

BERRIKUSPENAK / REVISIONES

AHOLKULARIA / CONSULTOR U.T.E. ep4sa team	INGENIARI EGILEA INGENIERO AUTOR MIGUEL ÁNGEL HERRERA COSSIO Ingeniero de caminos
--	--


ERREFERENTZIA AHOLKULARIA REFERENCIA CONSULTOR	ERREFERENTZIA REFERENCIA
---	-----------------------------

\\192.168.0.250\ACTIVOS\ESPACTIVOS\2021\21008-ETS-METROALIZAG3-PLA25-BIENES Y DERECHOS AFECTADOS\252PH02-BIENES Y DERECHOS.DWG



LEYENDA


- 02000358800 NUMERO DE PARCELA SEGUN CATASTRO
- LIMITE DE PARCELA
- - - LIMITE DE TERMINO MUNICIPAL
- EXPROPIACIÓN
- SERVIDUMBRE
- OCCUPACIÓN TEMPORAL

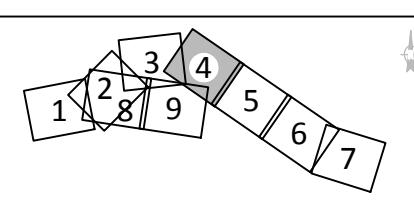

OHARRAK:
NOTAS:


A	PRIMERA EMISIÓN	Mar. 21	
REV.	CLASE DE MODIFICACION	FECHA	NOMBRE COMP. OBRA
BERRIKUSPENAK / REVISIONES			
AHOLKULARIA / CONSULTOR U.T.E. episa team		INGENIARI EGILEA INGENIERO AUTOR MIGUEL ÁNGEL HERRERA COSSIO Ingeniero de caminos	
ERREFERENTZIA AHOLKULARIA REFERENCIA CONSULTOR		ERREFERENTZIA REFERENCIA	

I:\192.168.0.250\ACTIVOS\ESPACTIVOS\2021\1008-ETS-METRO\12\03-PLAUS-BIENES Y DERECHOS AFECTADOS\BIENES Y DERECHOS.DWG

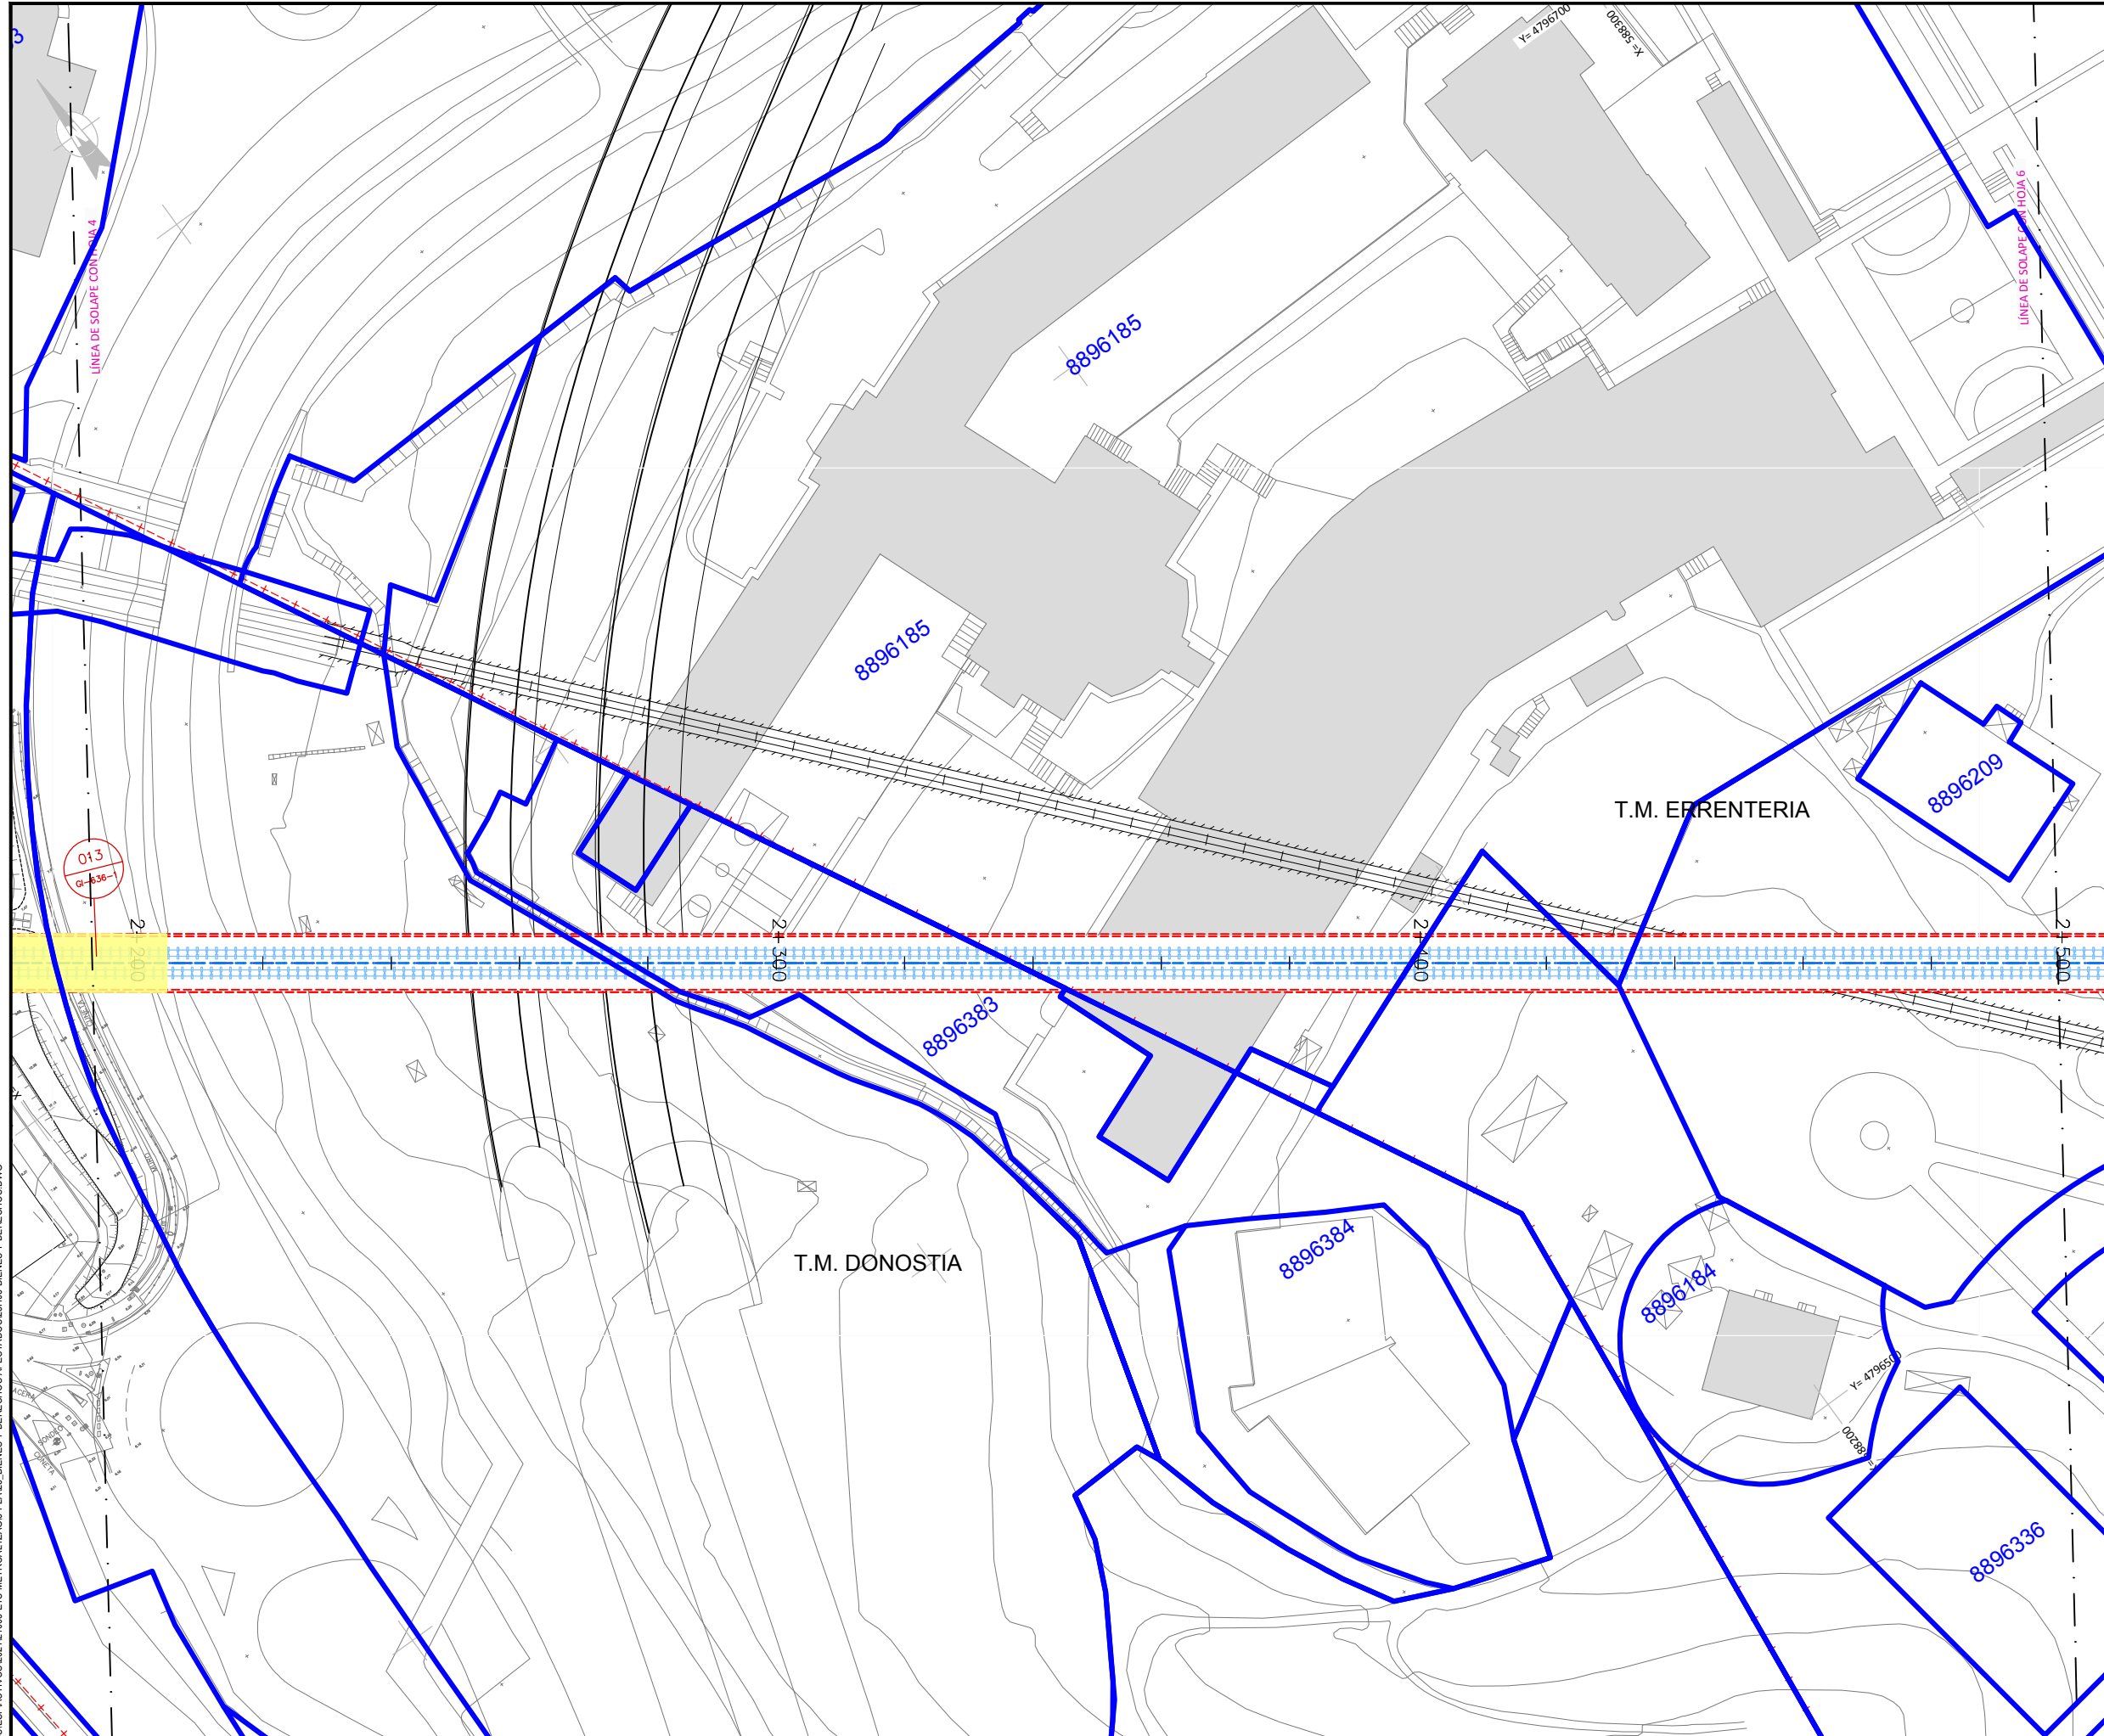

LEYENDA

- 02000358800 NUMERO DE PARCELA SEGUN CATASTRO
- LIMITE DE PARCELA
- - - - - LIMITE DE TERMINO MUNICIPAL
- EXPROPIACIÓN
- SERVIDUMBRE
- OCUPACIÓN TEMPORAL

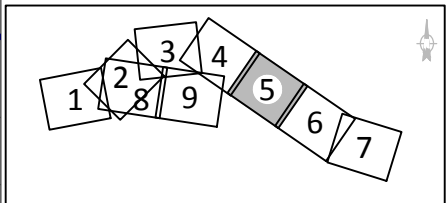

OHARRAK :
NOTAS :

REV.	CLASE DE MODIFICACION	FECHA	NOMBRE	COMP.	OBRA
A	PRIMERA EMISIÓN	Mar. 21			

BERRIKUSPENAK / REVISIONES

AHOLKULARIA / CONSULTOR U.T.E. episa team	INGENIARI EGILEA INGENIERO AUTOR MIGUEL ÁNGEL HERRERA COSSIO Ingeniero de caminos
--	--

ERREFERENTZIA AHOLKULARIA REFERENCIA CONSULTOR	ERREFERENTZIA REFERENCIA
---	-----------------------------

1192.168.0.250\ACTIVOS\ESPACTIVOS\2021\121008-ETS-METRO\ALTZA03-PLAN05_BIENES Y DERECHOS AFECTADOS\H05-BIENES Y DERECHOS.DWG

EUSKO JAURIARITZA **GOBIERNO VASCO**
LURRALDE PLANGINTZA, ETXEBIZITZA ETA GARRAIO SAILA DEPARTAMENTO DE PLANIFICACIÓN TERRITORIAL, VIVIENDA Y TRANSPORTES

et euskal trenbide sarea
PROIEKTUAREN IKUSKAPENA ETA ZUZENDARITZA
INSPECCIÓN Y DIRECCIÓN DEL PROYECTO

ESKALA ORIGINALA:
ESCALA ORIGINAL
1:500
(DIN-A1)


ESKALA GRAFIKOA
ESCALA GRÁFICA

PROIEKTUAREN IZENBURUA
TÍTULO DEL PROYECTO
DONOSTIALDEKO METROAREN ERAIKITZE PROIEKTUA. ALTZA - GALTZARABORDA TARTEA
PROYECTO CONSTRUCTIVO DEL METRO DE DONOSTIALDEA. TRAMO: ALTZA - GALTZARABORDA

PLANOAREN IZENBURUA
TÍTULO DEL PLANO
BIENES Y DERECHOS AFECTADOS
PLANTAS


PLANU-ZK / N. PLANO
25
ORRIA / HOJA
5 Sigue 6

I:\192.168.0.250\ACTIVOS\ESPACTIVOS\2021\121008-ETS-METRO\ALTZA03-PLAUS-BIENES Y DERECHOS AFECTADOS\HOB-BIENES Y DERECHOS.DWG

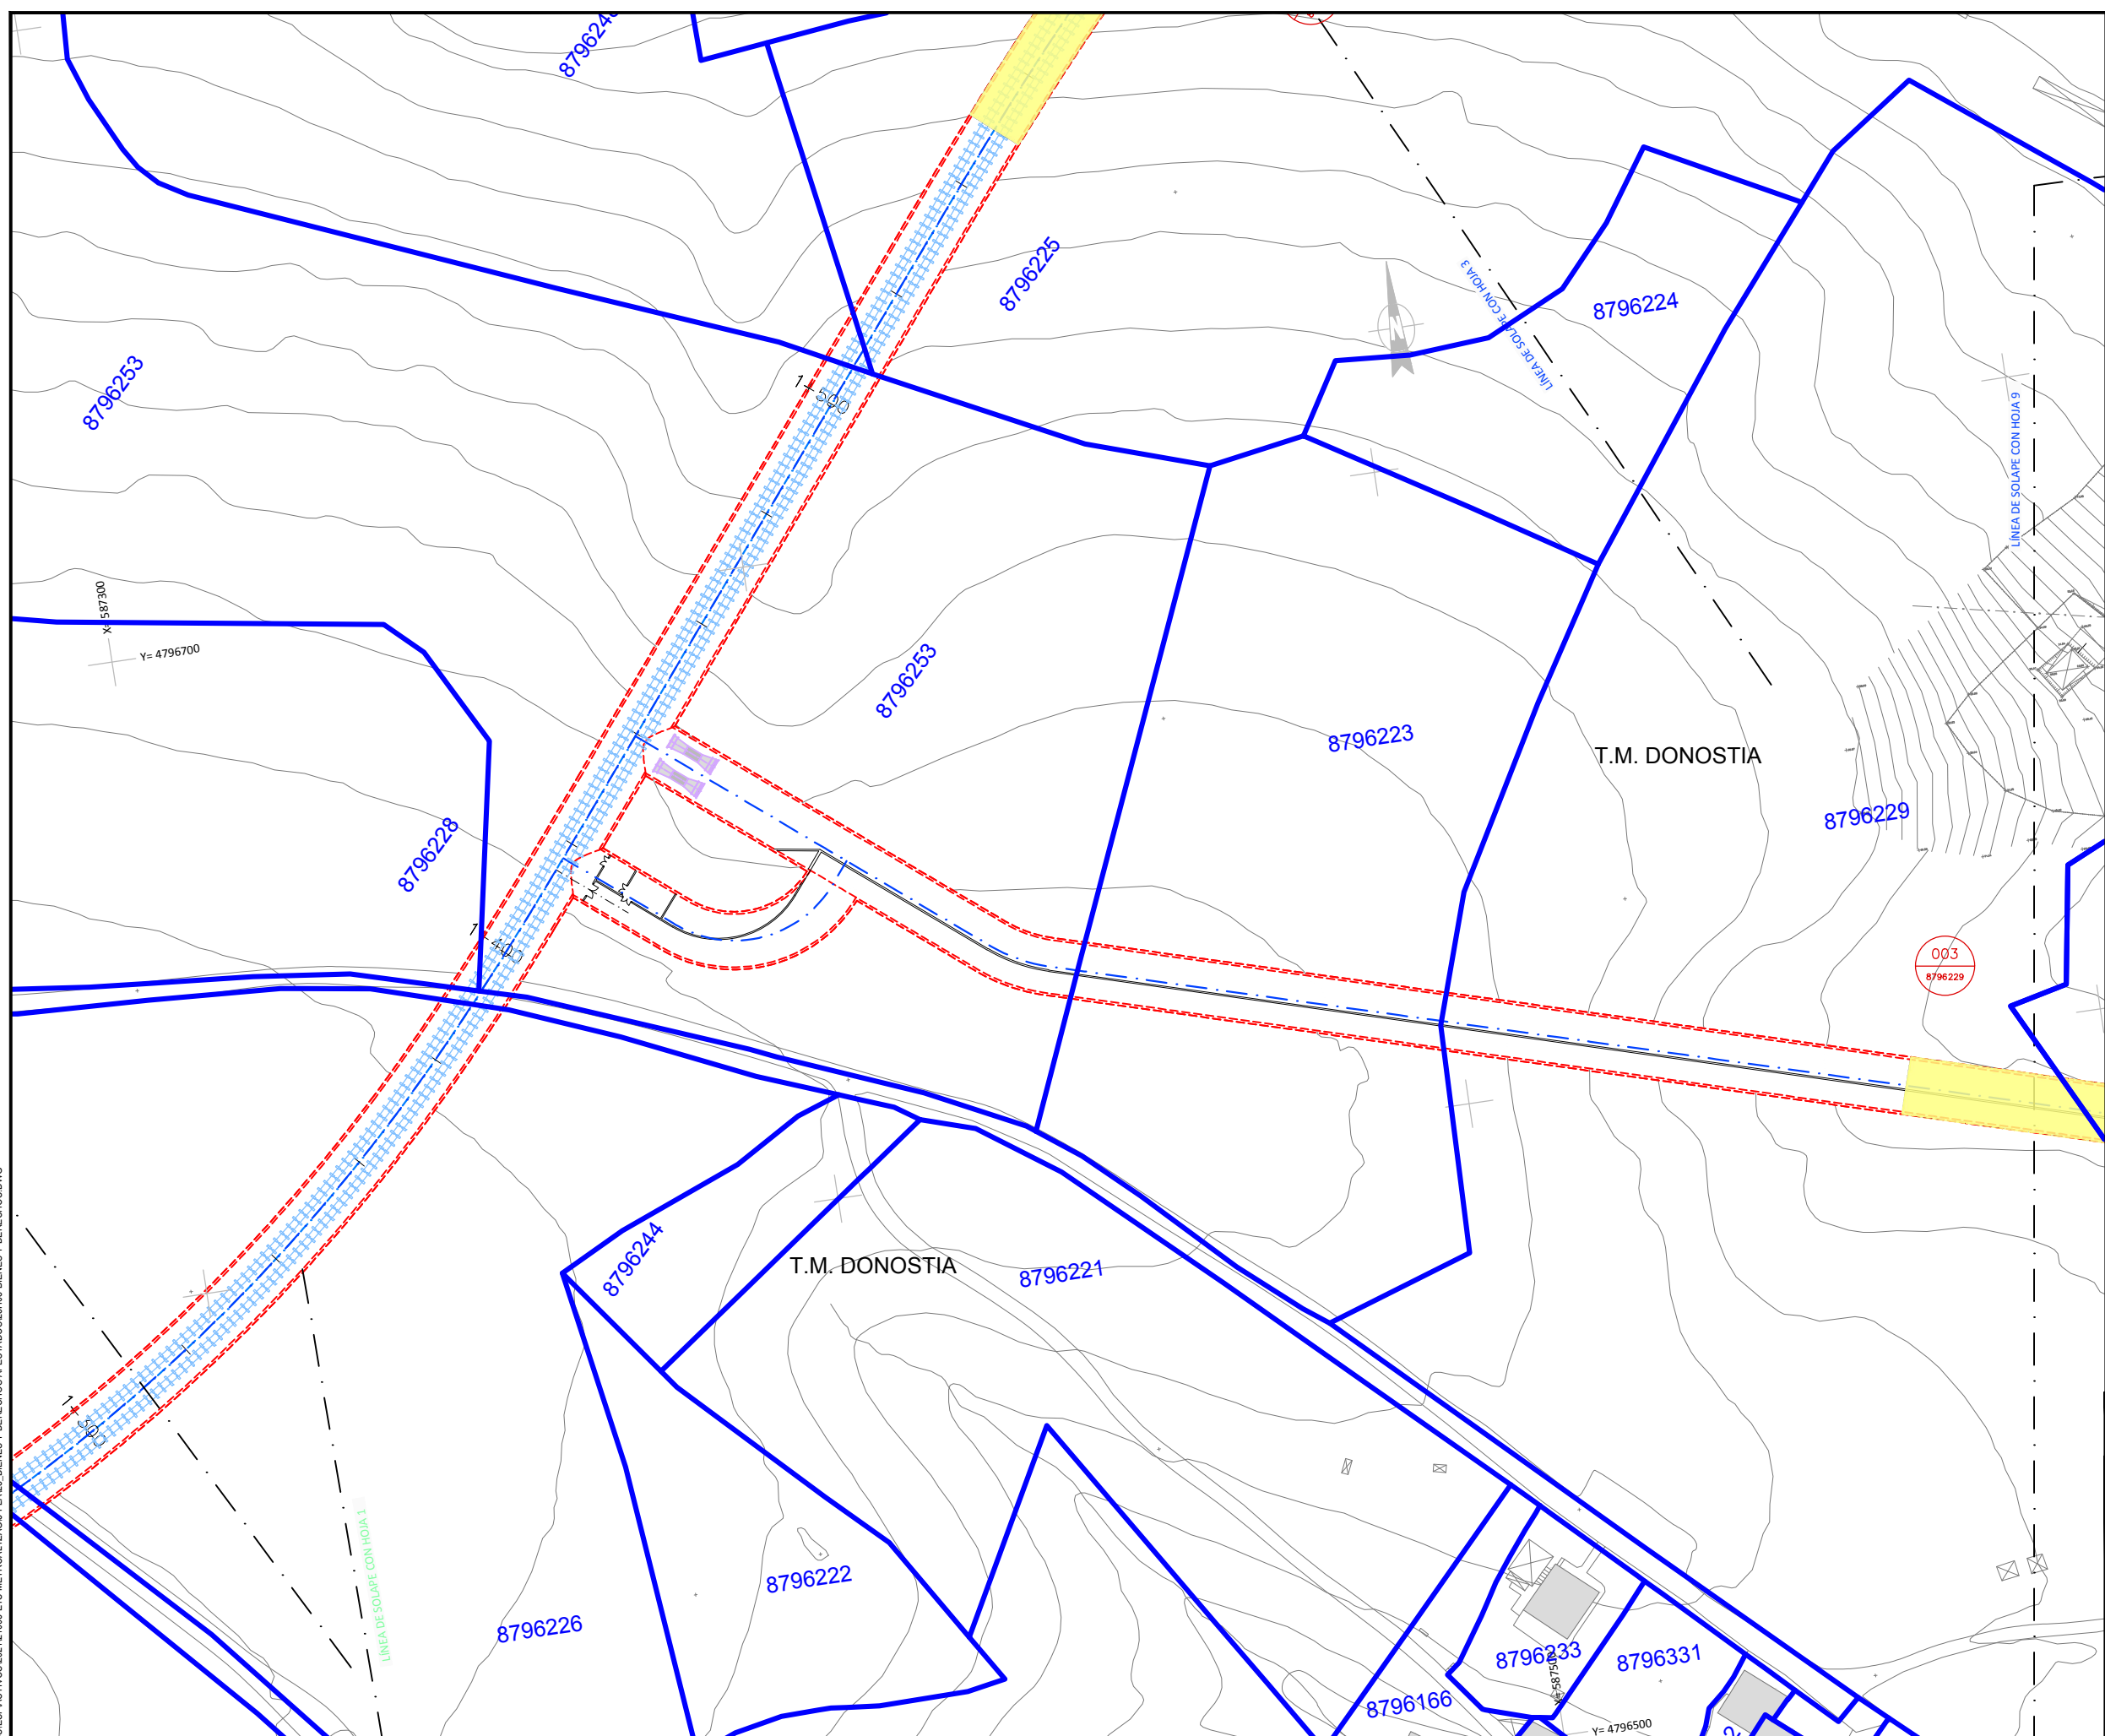

LEYENDA

- 02000358800 NUMERO DE PARCELA SEGUN CATASTRO
- LIMITE DE PARCELA
- - - - - LIMITE DE TERMINO MUNICIPAL
- EXPROPIACIÓN
- SERVIDUMBRE
- OCUPACIÓN TEMPORAL

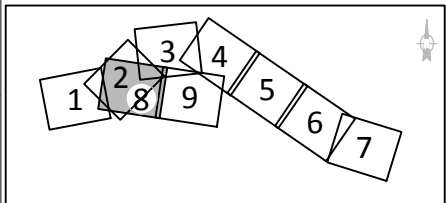

OHARRAK:
NOTAS:

A	PRIMERA EMISIÓN	Mar. 21	
REV.	CLASE DE MODIFICACION	FECHA	NOMBRE COMP. OBRA
BERRIKUSPENAK / REVISIONES			
AHOLKULARIA / CONSULTOR U.T.E. episa team		INGENIARI EGILEA INGENIERO AUTOR MIGUEL ÁNGEL HERRERA COSSIO <small>Ingeniero de caminos</small>	
ERREFERENTZIA AHOLKULARIA REFERENCIA CONSULTOR		ERREFERENTZIA REFERENCIA	

EUSKO JAURIARITZA GOBIERNO VASCO
LURRALDE PLANGINTZA, ETXEBIZITZA ETA GARRAIO SAILA DEPARTAMENTO DE PLANIFICACIÓN TERRITORIAL, VIVIENDA Y TRANSPORTES


et euskal trenbide sarea
PROIEKTUAREN IKUSKAPENA ETA ZUZENDARITZA INSPECCIÓN Y DIRECCIÓN DEL PROYECTO

ESKALA ORIGINALA: ESCALA ORIGINAL
1:500
ESKALA GRAFIKOA: ESCALA GRÁFICA
0 5 10 15 20 25 30 35 40 45 50

PROIEKTUAREN IZENBURUA
TÍTULO DEL PROYECTO
DONOSTIALDEKO METROAREN ERAIKITZE PROIEKTUA. ALTZA - GALTZARABORDA TARTEA
PROYECTO CONSTRUCTIVO DEL METRO DE DONOSTIALDEA. TRAMO: ALTZA - GALTZARABORDA


PLANOAREN IZENBURUA
TÍTULO DEL PLANO
BIENES Y DERECHOS AFECTADOS
PLANTAS

PLANU-ZK / N. PLANO
25
ORRIA / HOJA
8 Sigue 9

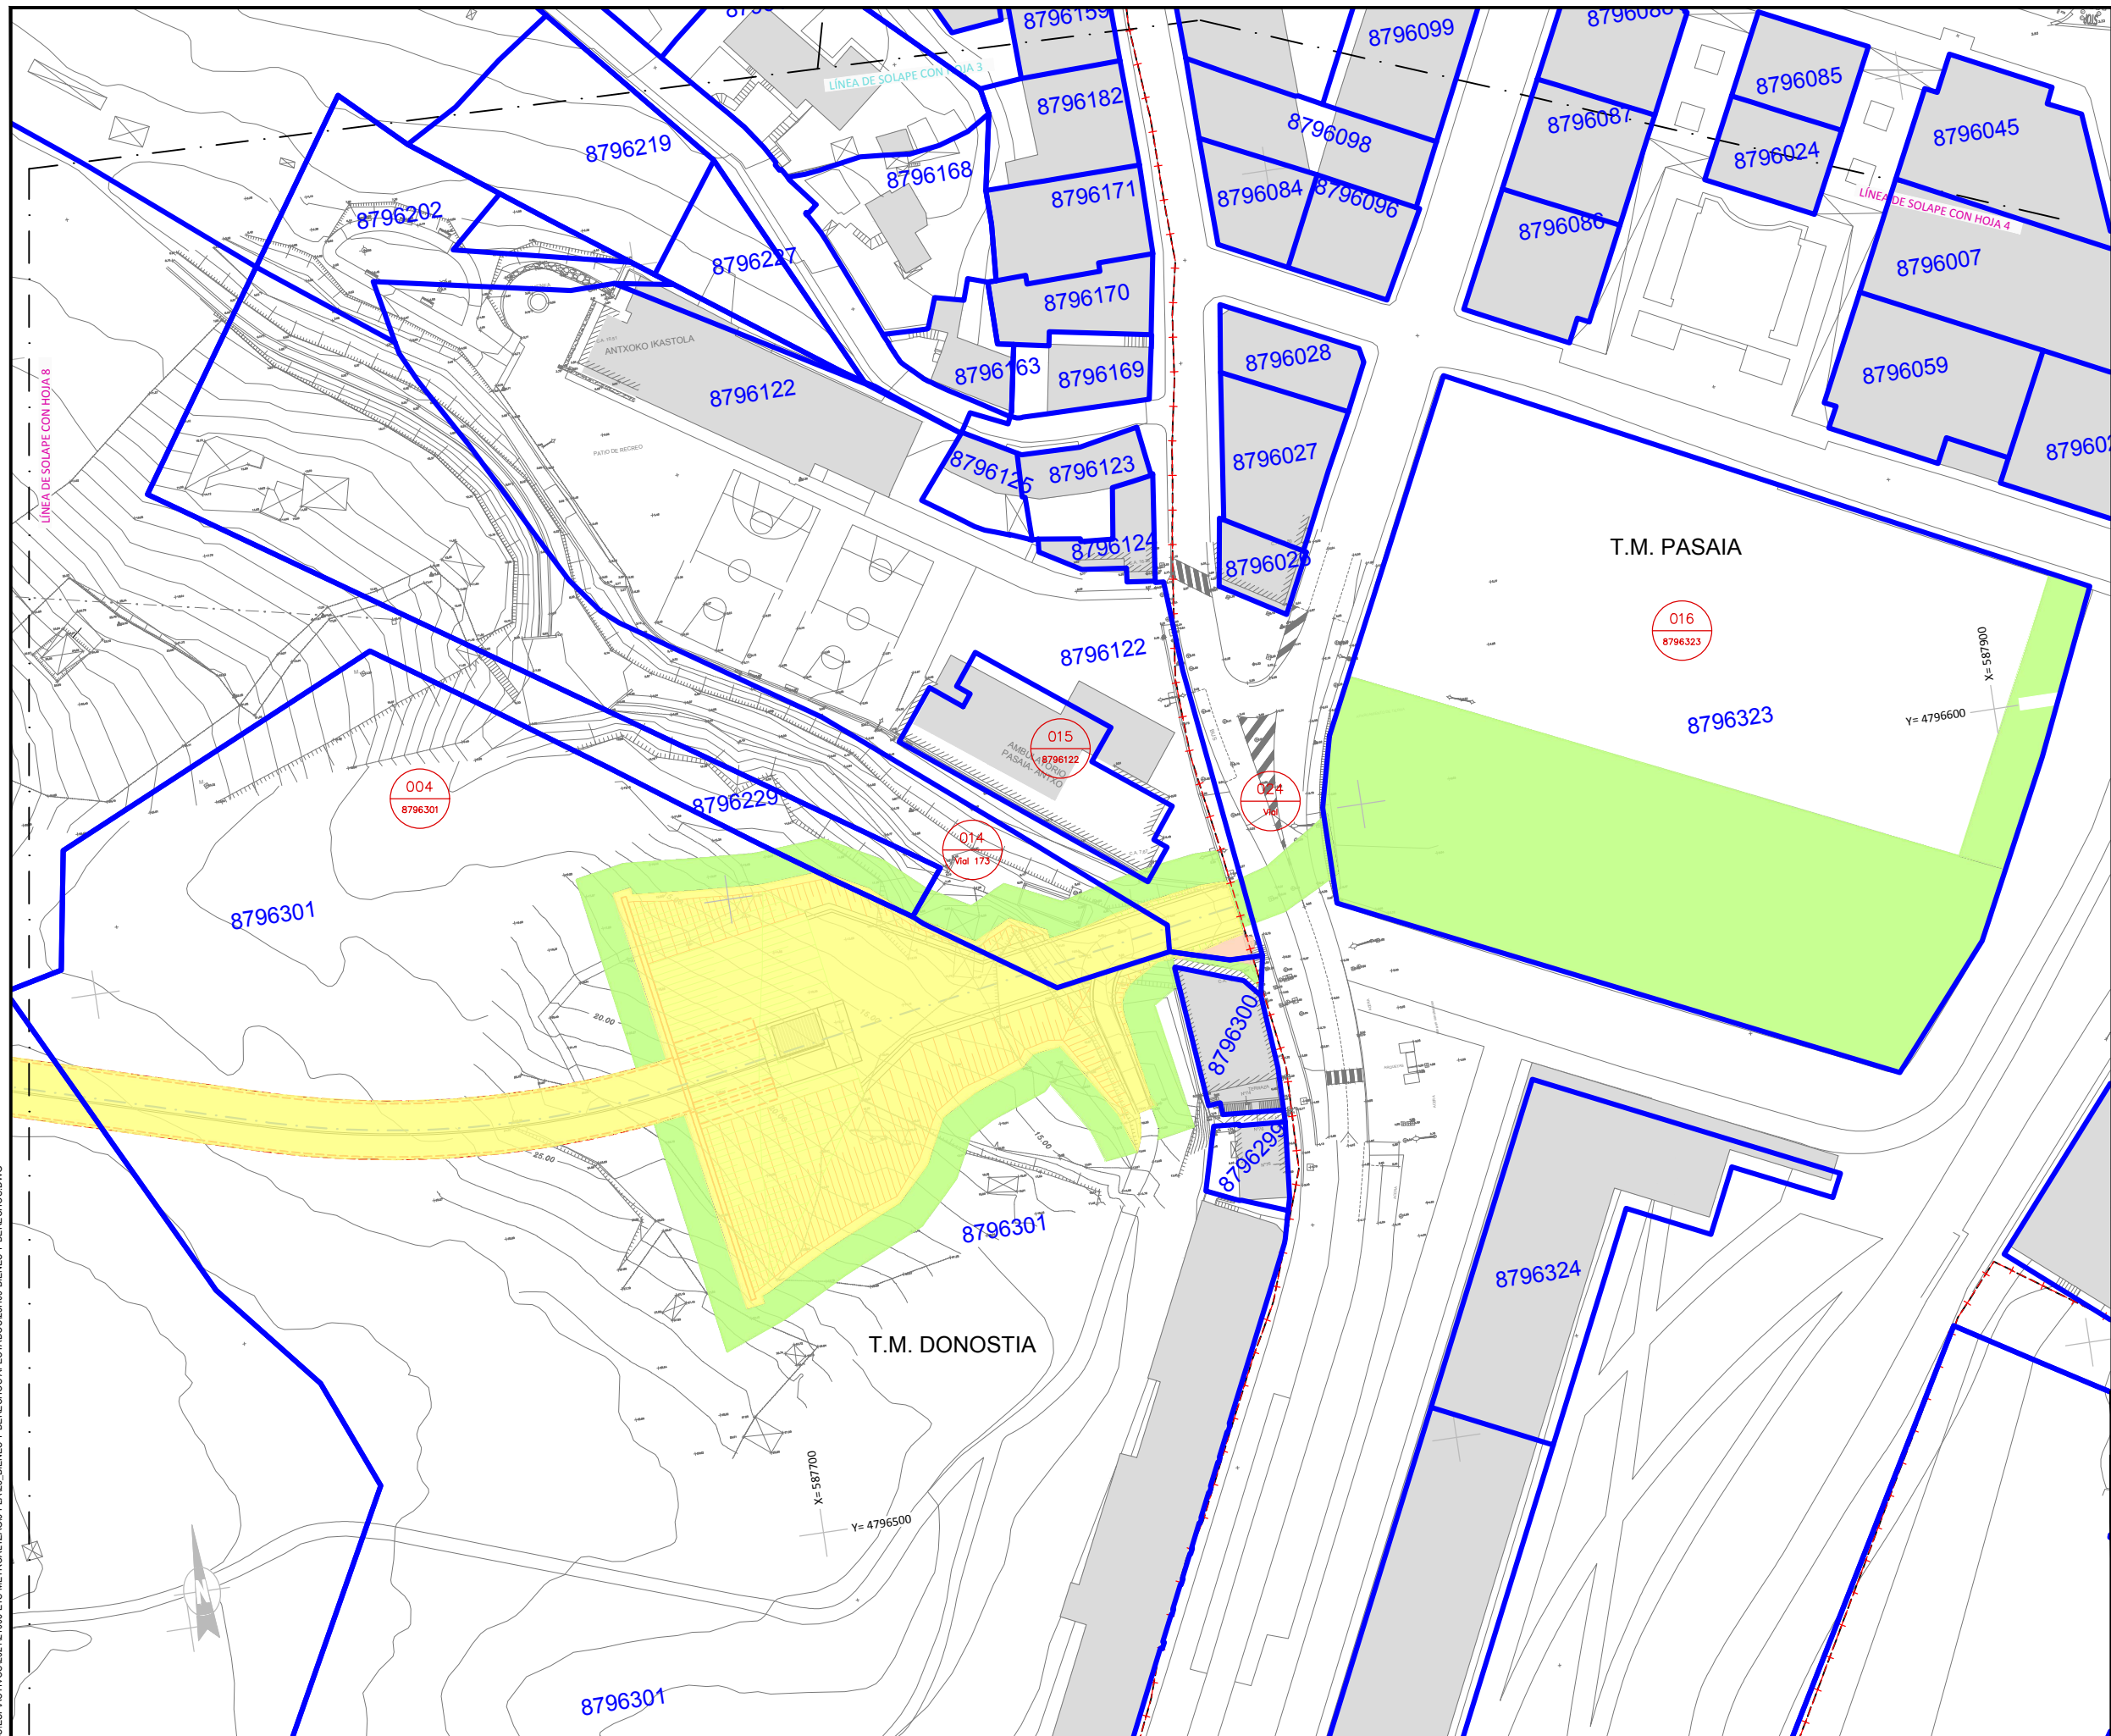

LEYENDA

- 02000358800 NUMERO DE PARCELA SEGUN CATASTRO
- LIMITE DE PARCELA
- - - - - LIMITE DE TERMINO MUNICIPAL
- EXPROPIACIÓN
- SERVIDUMBRE
- OCUPACIÓN TEMPORAL

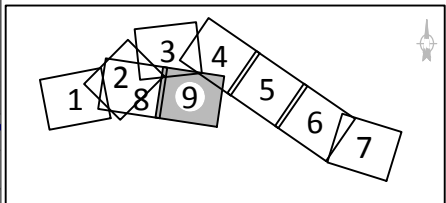

OHARRAK :
NOTAS :

A	PRIMERA EMISIÓN	Mar. 21	-
REV.	CLASE DE MODIFICACION	FECHA	NOMBRE COMP. OBRA
BERRIKUSPENAK / REVISIONES			
AHOLKULARIA / CONSULTOR U.T.E. episa team		INGENIARI EGILEA INGENIERO AUTOR MIGUEL ÁNGEL HERRERA COSSIO Ingeniero de caminos	
ERREFERENTZIA AHOLKULARIA REFERENCIA CONSULTOR		ERREFERENTZIA REFERENCIA	

I:\192.168.0.250\ACTIVOS\ESPACTIVOS\2021\121008-ETS-METRO\ALTZA03-PLAN2-BIENES Y DERECHOS AFECTADOS\H09-BIENES Y DERECHOS.DWG

EUSKO JAURIARITZA GOBIERNO VASCO
LURRALDE PLANGINTZA, ETXEBIZITZA ETA GARRAIO SAILA DEPARTAMENTO DE PLANIFICACIÓN TERRITORIAL, VIVIENDA Y TRANSPORTES

et euskal trenbide sarea
PROIEKTUAREN IKUSKAPENA ETA ZUZENDARITZA INSPECCIÓN Y DIRECCIÓN DEL PROYECTO

ESKALA ORIGINALA: ESCALA ORIGINAL
1:500
0 5 10 15 20 25 30 35 40 45 50
ESKALA GRAFIKOA ESCALA GRÁFICA

PROIEKTUAREN IZENBURUA TÍTULO DEL PROYECTO
DONOSTIALDEKO METROAREN ERAIKITZE PROIEKTUA. ALTZA - GALTZARABORDA TARTEA PROYECTO CONSTRUCTIVO DEL METRO DE DONOSTIALDEA. TRAMO: ALTZA - GALTZARABORDA

PLANOAREN IZENBURUA TÍTULO DEL PLANO
BIENES Y DERECHOS AFECTADOS PLANTAS

PLANU-ZK / N. PLANO
25
ORRIA / HOJA
9 Sigue FIN