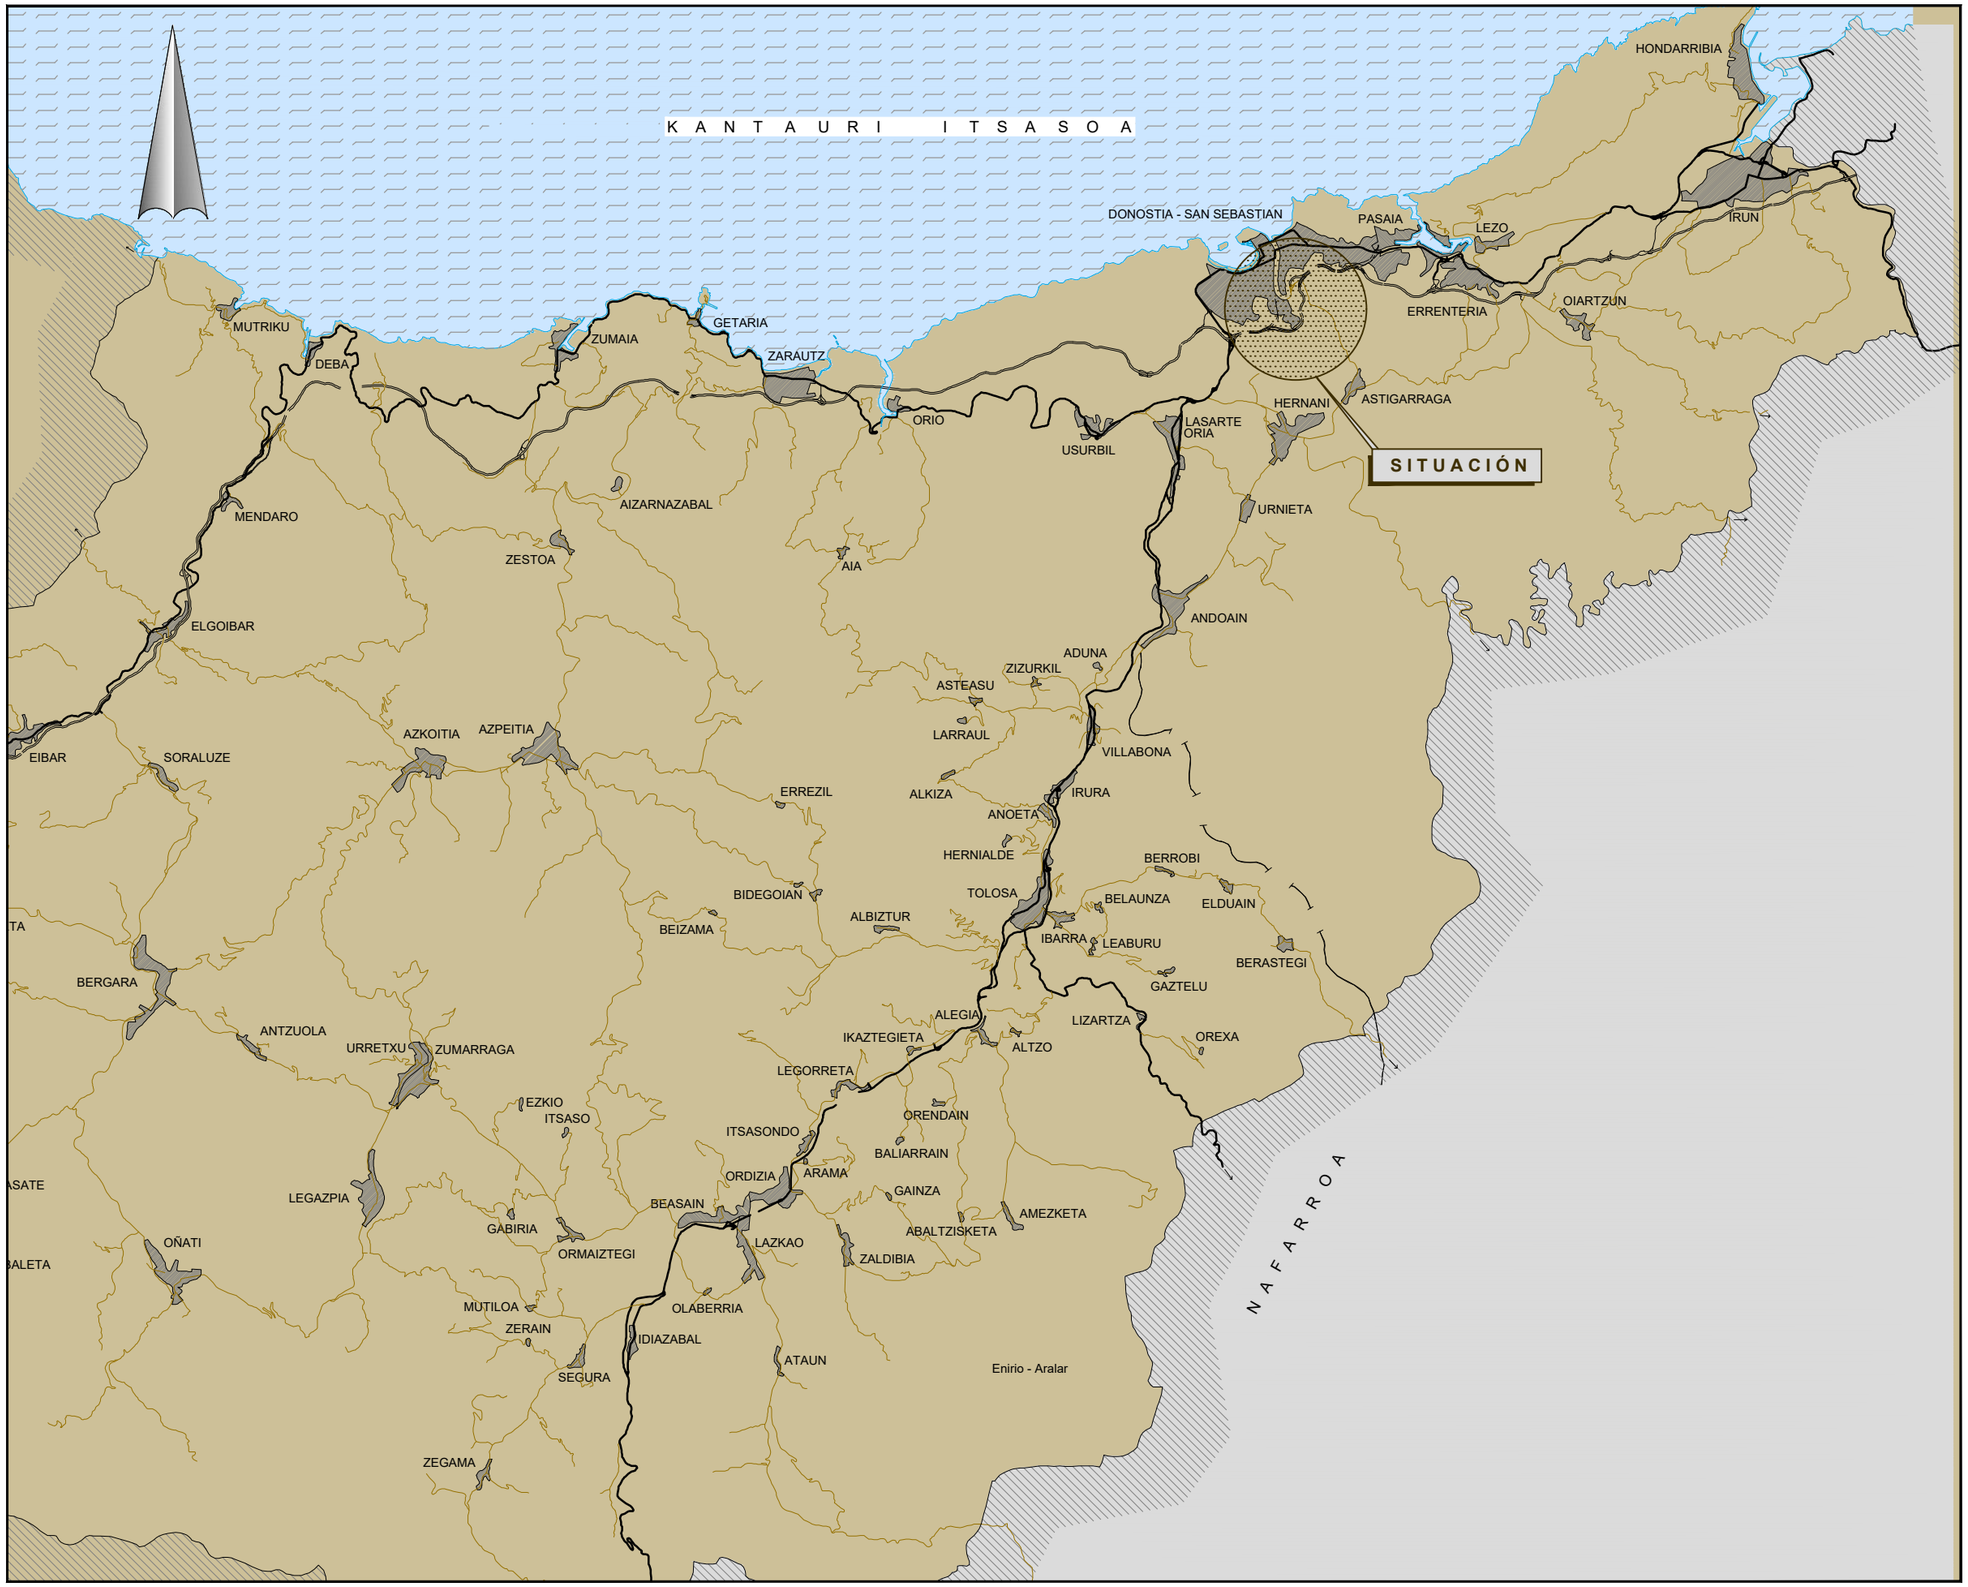

OHARRAK :
NOTAS :

REV.	CLASE DE MODIFICACION	FECHA	NOMBRE	COMP.	OBRA
A	PRIMERA EMISION	Mar. 23	NCF	ETS	

BERRIKUSPENAK / REVISIONES

AHOLKULARIA / CONSULTOR: FULCRUM

INGENIARI EGILEA / INGENIERO AUTOR

AHOLKULARIAREN ERREFERENTZIA / REFERENCIA CONSULTOR

ERREFERENTZIA / REFERENCIA

MDRM-23-001-A

EUSKO JAURLARITZA GOBIERNO VASCO
LURRALDE PLANGINTZA, ETXEBIZITZA ETA GARRAIO SAILA
DEPARTAMENTO DE PLANIFICACIÓN TERRITORIAL, VIVIENDA Y TRANSPORTES

PROIEKTUAREN IKUSKAPENA ETA ZUZENDARITZA
INSPECCION Y DIRECCION DEL PROYECTO

ESKALA ORIGINALA / ESCALA ORIGINAL: S/E

EN DIN A1

ESKALA GRAFIKOA / ESCALA GRAFICA

PROIEKTUAREN IZENBURUA / TITULO DEL PROYECTO: MORLANSEKO ERREKASTOA BERRITZEAREN ERAIKUNTZA PROIEKTUA
PROYECTO DE CONSTRUCCIÓN DE LA REPOSICIÓN DE LA REGATA DE MORLANS

PLANOAREN IZENBURUA / TITULO DEL PLANO: Kokapena eta kokalekua / Kokapen-planoa
Situación y emplazamiento
Plano de situación

PLANO ZK. / N. PLANO: 2.1

ORRIA / HOJA: 1 Sigue FIN

P:\PROYECTOS\VIVOS2\X000026\0\02 VIGENTES\PLANOS_PLANOS REGATA\02 SITUACIÓN Y EMPLAZAMIENTO\MDRM-23-001-A.DWG - 22/02/2023

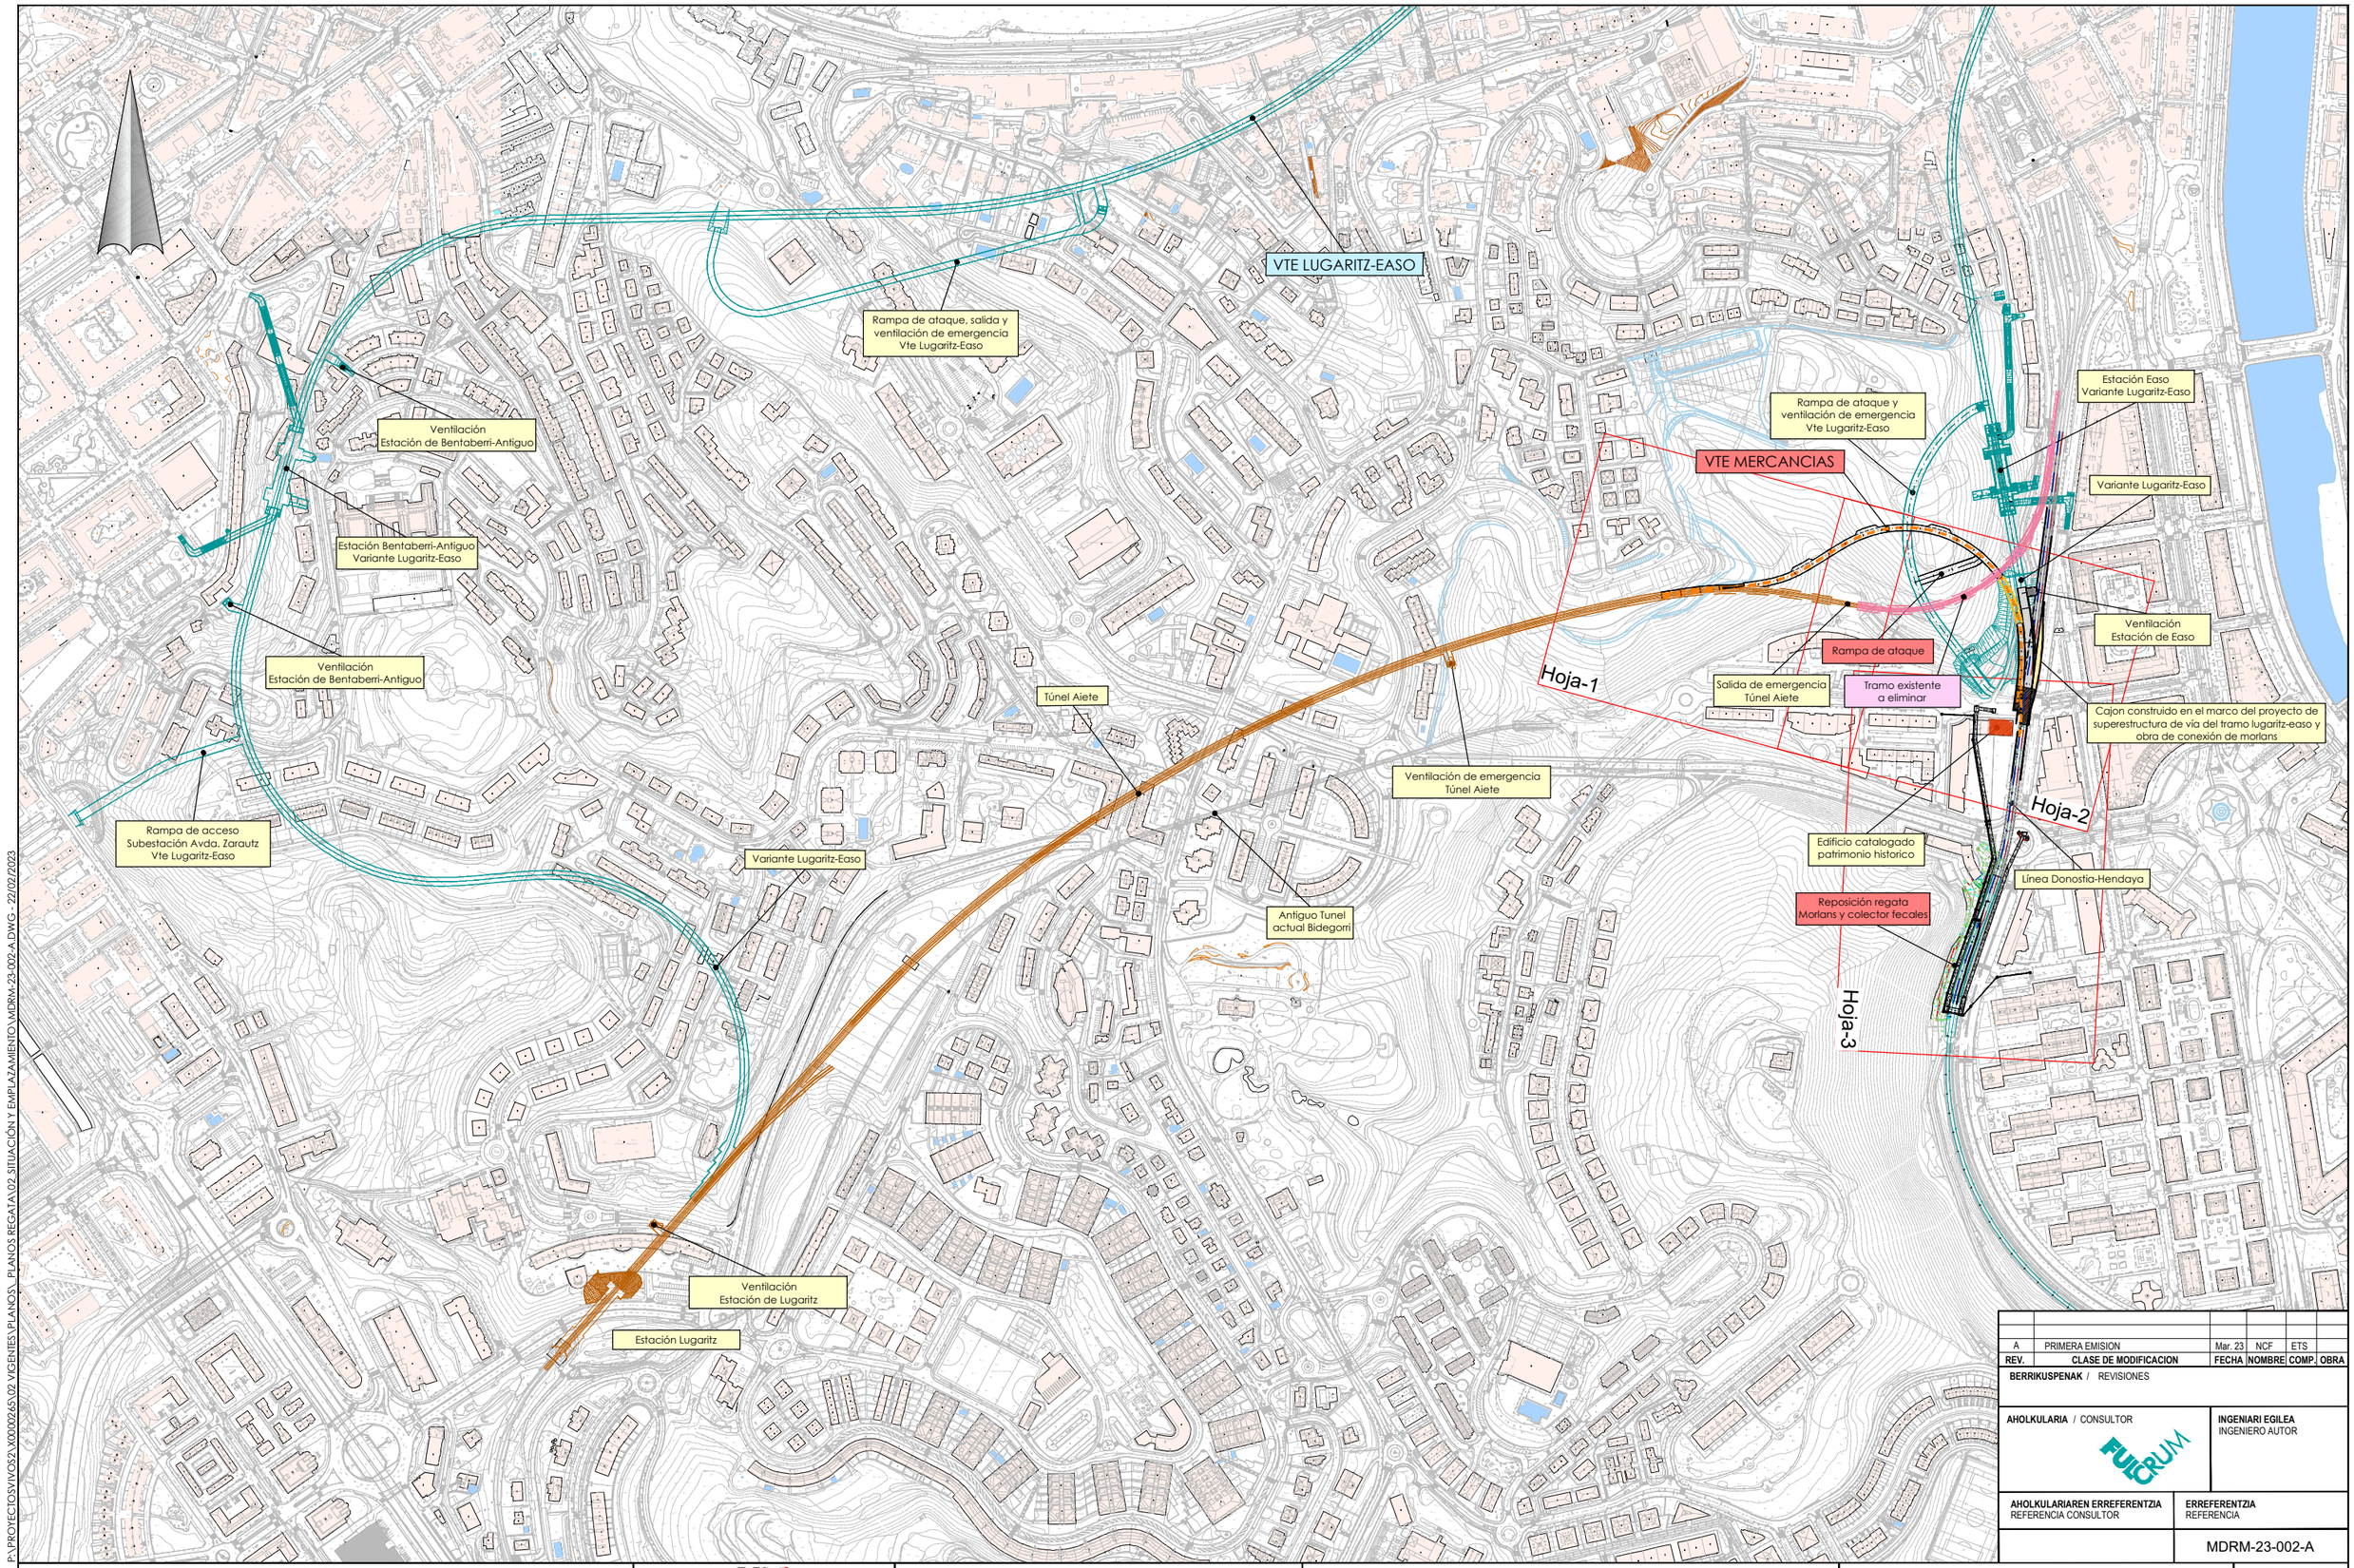

P:\PROYECTOS\VIOS2\X0002265\02 VIGENTES\PLANOS\ PLANOS REGATA\02 SITUACIÓN Y EMPLAZAMIENTO\MDRM-23-002-A.DWG - 22/02/2023

REV.	CLASE DE MODIFICACION	FECHA	NOMBRE	COMP.	OBRA
A	PRIMERA EMISION	Mar. 23	NCF	ETS	

BERRIKUSPENAK / REVISIONES

AHOLKULARIA / CONSULTOR
FULCRUM

INGENIARI EGILEA
INGENIERO AUTOR

AHOLKULARIAREN ERREFERENTZIA
REFERENCIA CONSULTOR

ERREFERENTZIA
REFERENCIA

MDRM-23-002-A

EUSKO JAURLARITZA GOBIERNO VASCO
LURRALDE PLANGINTZA, ETXEBIZITZA ETA GARRAIO SAILA
DEPARTAMENTO DE PLANIFICACIÓN TERRITORIAL, VIVIENDA Y TRANSPORTES

euskal trenbide sarea
PROIEKTUAREN IKUSKAPENA ETA ZUZENDARITZA
INSPECCION Y DIRECCION DEL PROYECTO

ESKALA ORIGINALA
ESCALA ORIGINAL
1/3.000
EN DIN A1

0 30 90 150m
ESKALA GRAFIKOA
ESCALA GRAFICA

PROIEKTUAREN IZENBURUA
TITULO DEL PROYECTO
MORLANSEKO ERREKASTOA BERRITZEAREN ERAIKUNTZA PROIEKTUA
PROYECTO DE CONSTRUCCIÓN DE LA REPOSICIÓN DE LA REGATA DE MORLANS

PLANOAREN IZENBURUA
TITULO DEL PLANO
Kokapena eta kokalekua
Kokapen oinplanoa eta gida-orriak
Situación y Emplazamiento
Planta de Emplazamiento y Conductor de Hojas

PLANO ZK. / N. PLANO
2.2

ORRIA / HOJA
1 Sigue FIN