



P:\PROYECTOS VIVOS\21\000026\5\02 VICENTES\PLANOS\ PLANOS REGATA\12_URBANIZACIÓN\MDRM-23-135-A.DWG - 28/02/2023

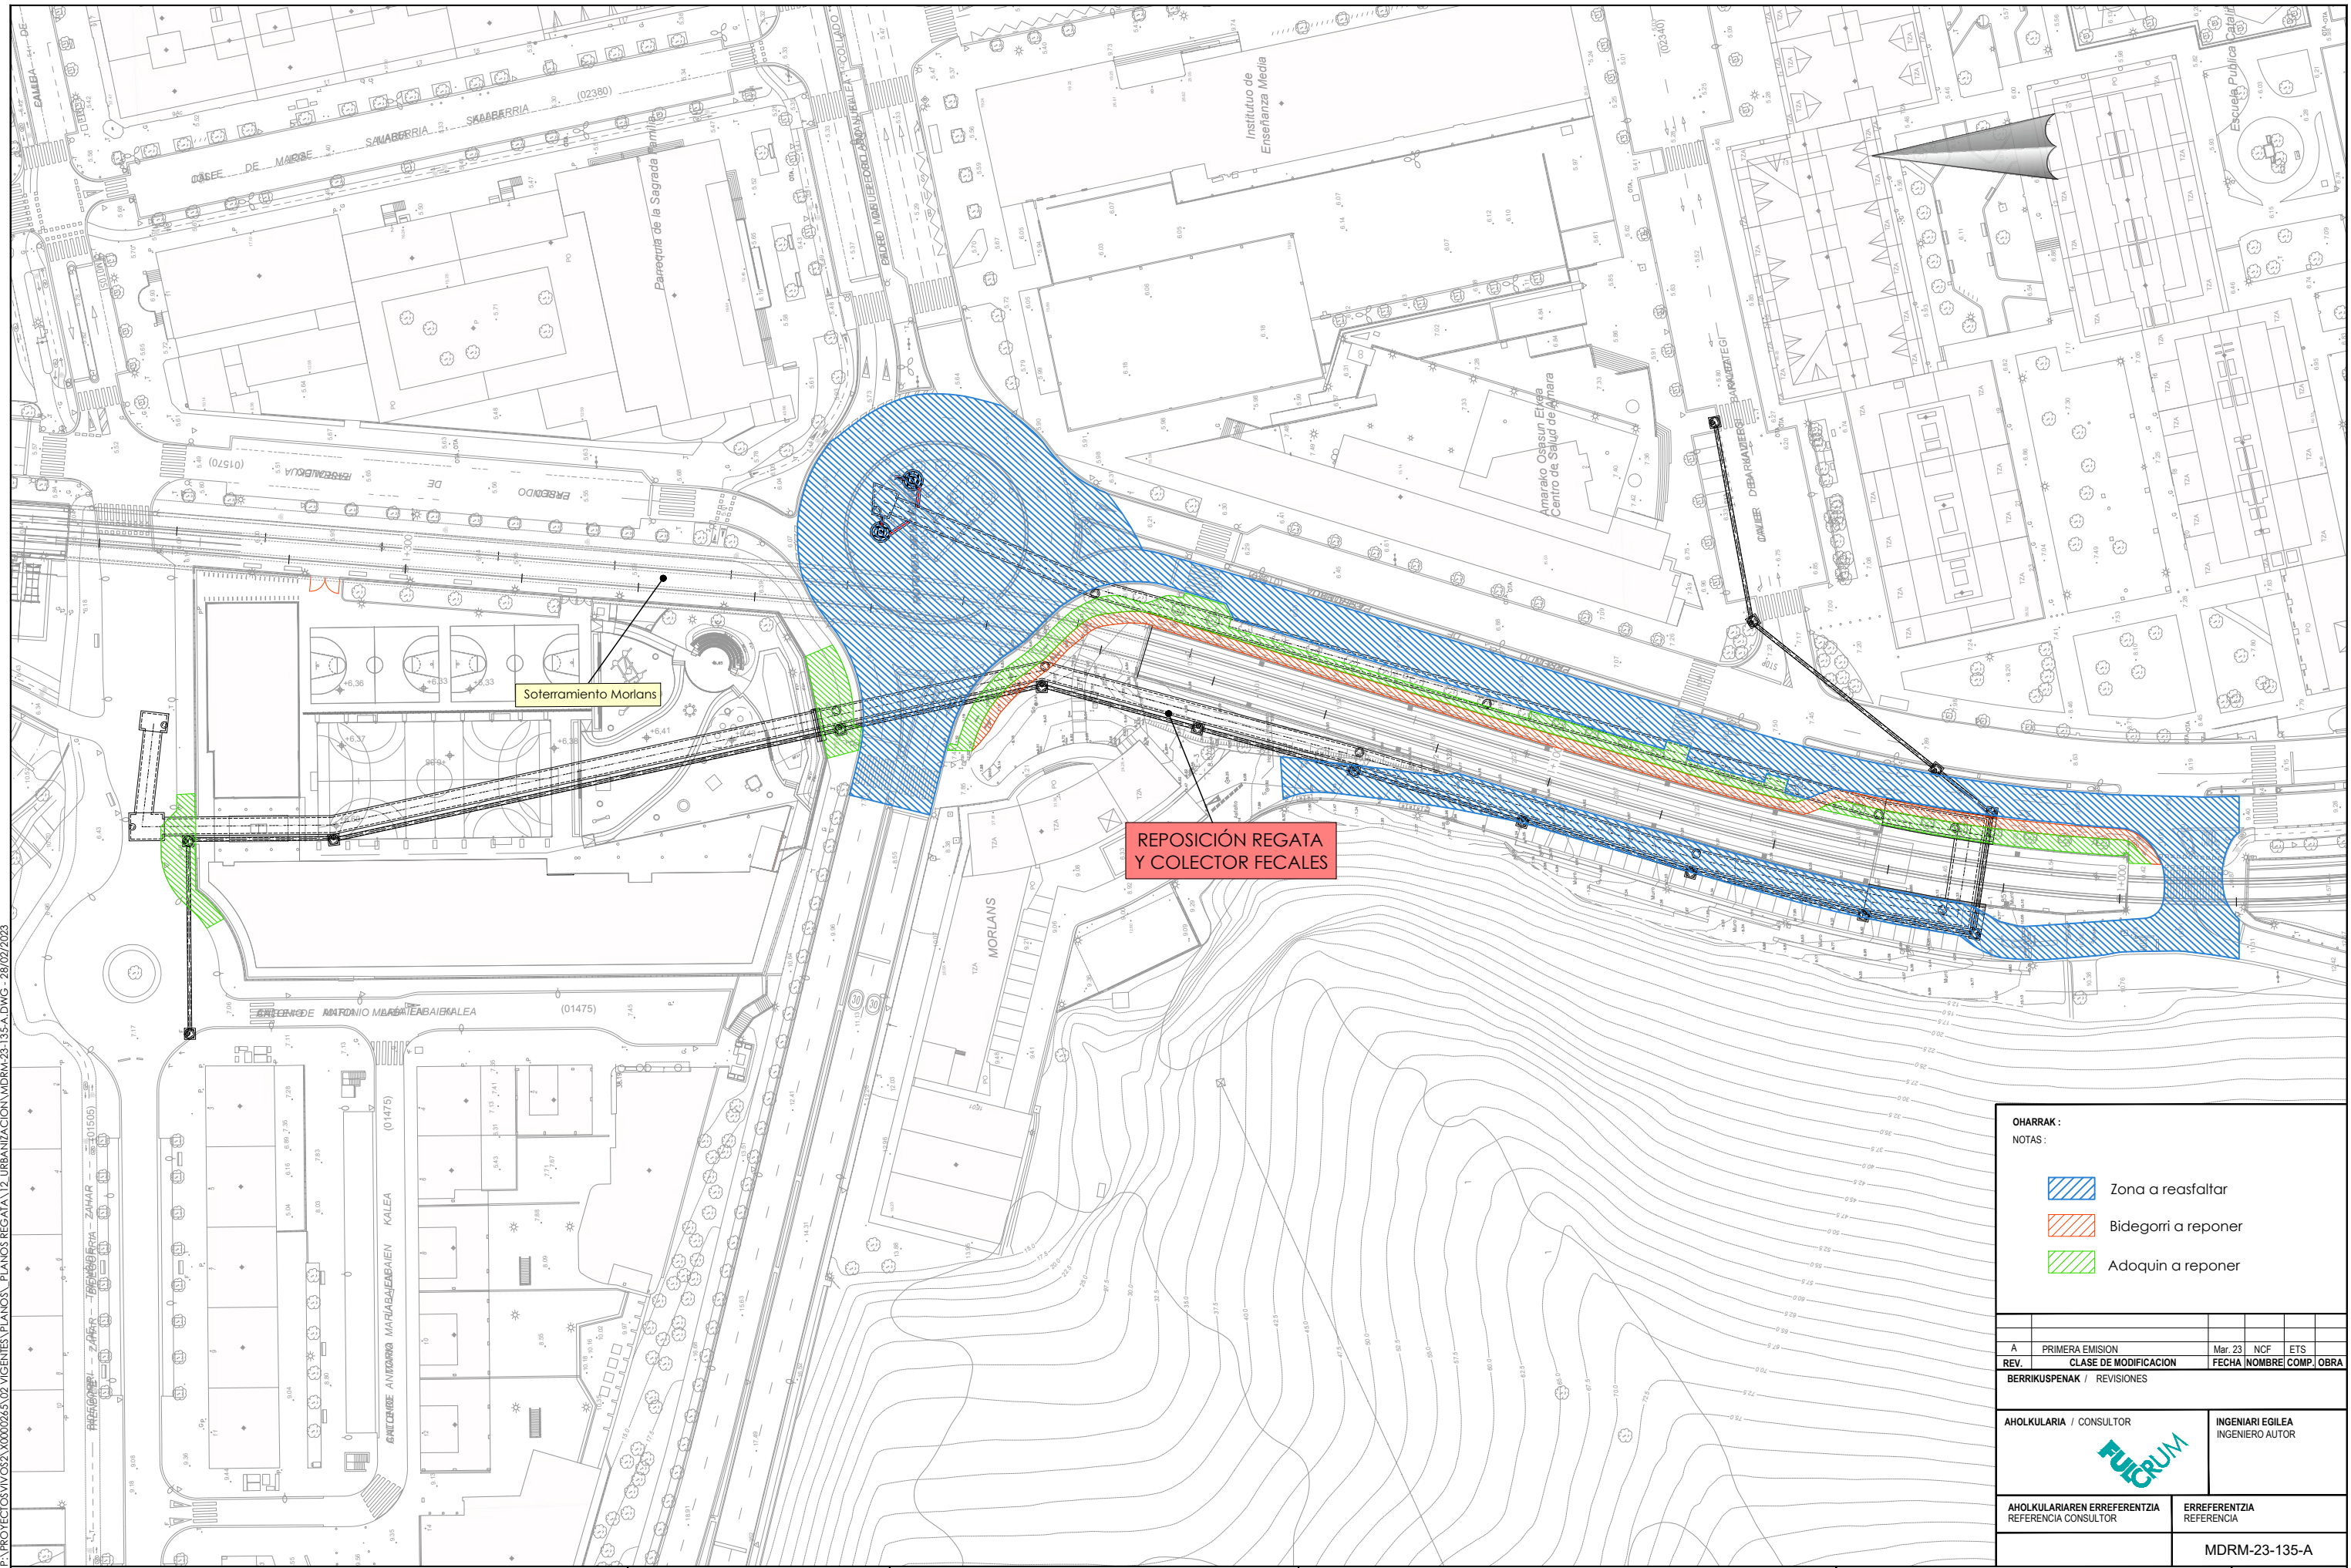

OHARRAK :			
NOTAS :			
	Zona a reasfaltar		Bidegorri a reponer
	Adoquin a reponer		
A	PRIMERA EMISION	Mar. 23	NCF ETS OBRA
REV.	CLASE DE MODIFICACION	FECHA	NOMBRE COMP. OBRA
BERRIKUSPENAK / REVISIONES			
AHOLKULARIA / CONSULTOR		INGENIARI EGILEA INGENIERO AUTOR	
AHOLKULARIAREN ERREFERENTZIA REFERENCIA CONSULTOR		ERREFERENTZIA REFERENCIA	
MDRM-23-135-A			

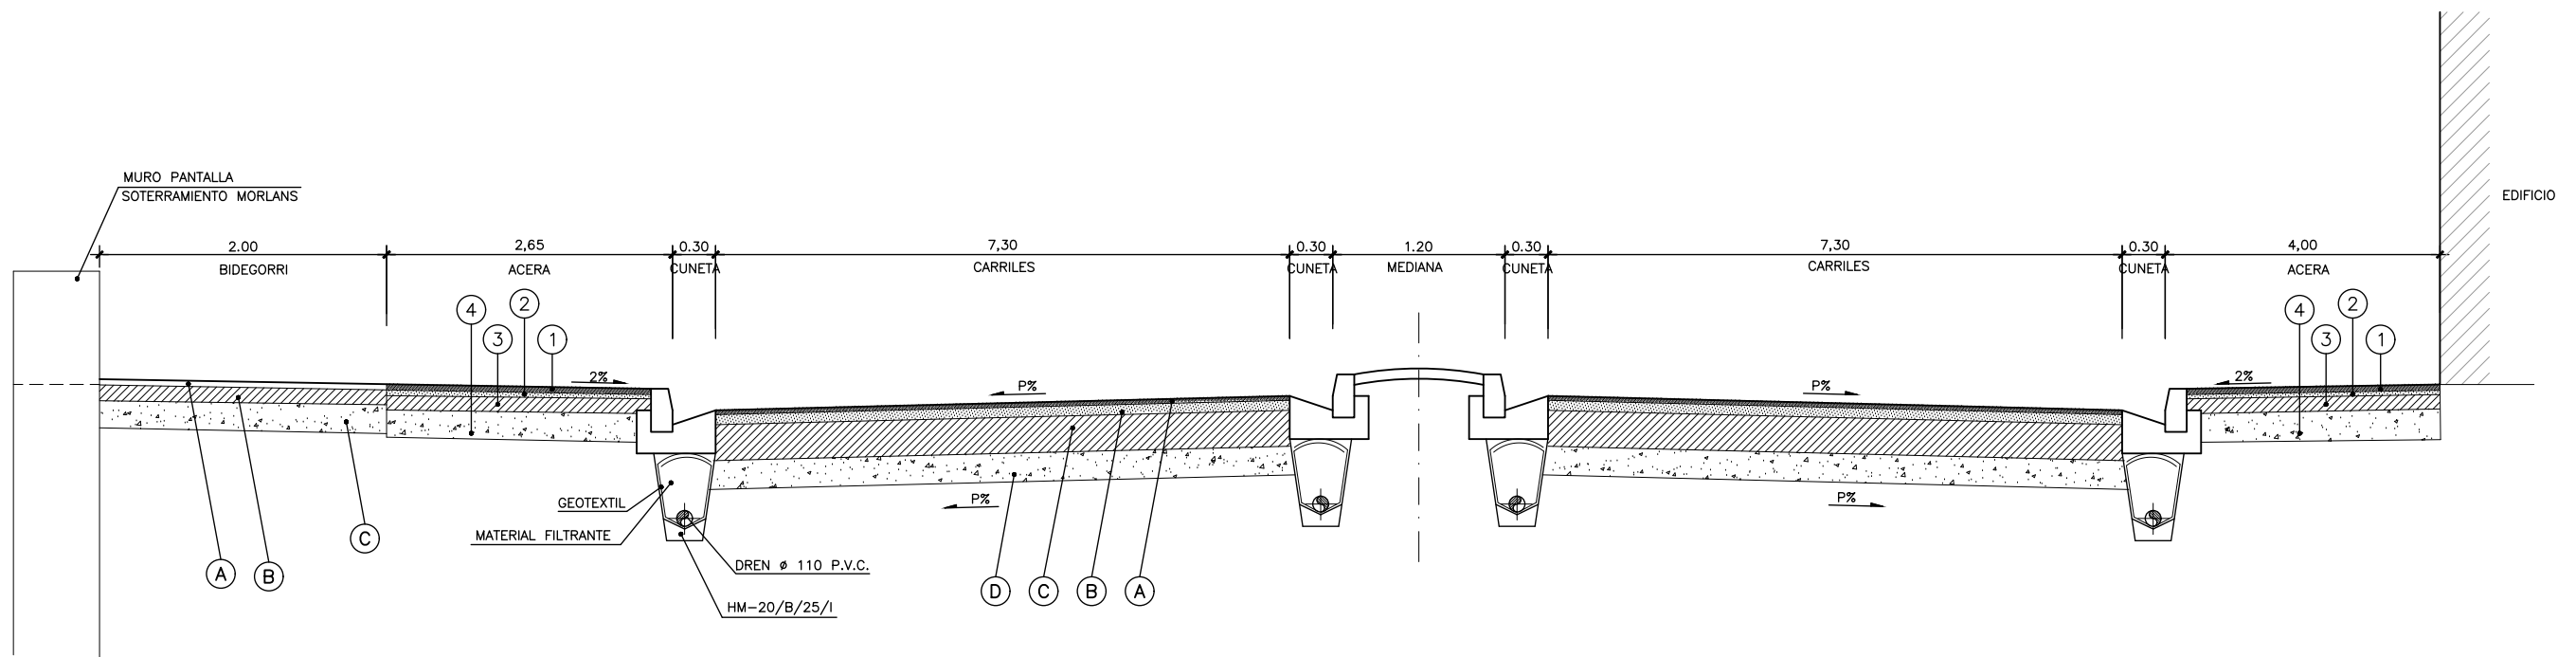

SECCION TIPO CALLE PASEO DE ERRONDO

CUADRO DE MATERIALES		
TIPO	MATERIAL	ESPEJOR CM.
A	MEZCLA BITUMINOSA EN CAPA DE RODADURA AC-22 Surf S	6
	RIEGO DE ADHERENCIA	
B	MEZCLA BITUMINOSA EN CAPA INTERMEDIA S-20	9
	RIEGO DE CURADO Y ADHERENCIA	
C	HORMIGON MAGRO	28
D	ZAHORRA ARTIFICIAL	20
	MATERIAL SELECCIONADO	100 cm. SOBRE SUELO TOLERABLE 50 cm. SOBRE SUELO ADECUADO 30 cm. SOBRE SUELO SELECCIONADO 20 cm. SOBRE SUELO ADECUADO

CUADRO DE MATERIALES (ACERA)		
TIPO	MATERIAL	ACERA ESPESOR CM.
1	BALDOSA	5
2	MORTERO DE AGARRE	3
3	HORMIGON	12
4	ZAHORRA ARTIFICIAL	20 min.

CUADRO DE MATERIALES (BIDEGORRI)		
TIPO	MATERIAL	ESPEJOR CM.
A	DOBLE TRATAMIENTO PINTURA ANTIDESLIZANTE AC8 SURF 50/70 D CALIZA (D-8 CALIZA ROJA) RIEGO DE IMPRIMACION (2kg/m2)	5
B	HORMIGÓN	12
C	ZAHORRA ARTIFICIAL	20 MIN.

REV.	PRIMERA EMISION	Mar. 23	NCF	ETS
	CLASE DE MODIFICACION	FECHA	NOMBRE	COMP. OBRA
BERRIKUSPENAK / REVISIONES				
AHOLKULARIA / CONSULTOR			INGENIARI EGILEA INGENIERO AUTOR	
AHOLKULARIAREN ERREFERENTZIA REFERENCIA CONSULTOR			ERREFERENTZIA REFERENCIA	
MDRM-23-136-A				

P:\PROYECTOS VIVOS\2\VICENTES\ PLANOS\ PLANOS REGATA\12_URBANIZACION\MDRM-23-136-A.DWG - 03/03/2023