


**MODIFICADO DEL PROYECTO DE CONSTRUCCIÓN PARA LA SUPRESIÓN DEL PASO A NIVEL DE BERNABEITIA / BERNABEITIAKO TRENBIDE
PASAGUNEAREN KENTZEKO ERAIKUNTZA PROIEKTUAREN ALDAKETA**

TERMINO MUNICIPAL DE AMOREBIETA-ETXANO/ AMOREBIETA-ETXANOKO UDALERRIAN

Finka zk. Nº de finca	Katastroko erref. Ref. Catastral	Jabea Propietario	Eragin mota Tipo de afección (m²)			Izaera Naturaleza
			Erabateko Desjabetzea Pleno Dominio	Zortasun iraunkorra Servidumbre Permanente	Aldi-baterako Okupazioa Ocupación Temporal	
003	003-022-004 003-022-137	Mª VICTORIA MAIZTEGI ZUAZO Y Hdros de JULIAN AGUIRREZABAL GALLASTEGUI	3.360	-	5.441	Pradera / Belardia
003 CULT		ELISABET AGUIRREZABAL MAIZTEGUI				Pradera / Belardia
004	003-021-122	Mª VICTORIA MAIZTEGI ZUAZO Y Hdros de JULIAN AGUIRREZABAL GALLASTEGUI	-	-	55	Pradera / Belardia
004 CULT		ELISABET AGUIRREZABAL MAIZTEGUI				Pradera / Belardia
005	Camino	AYUNTAMIENTO DE AMOREBIETA-ETXANO	-	338	41	Camino / Bidea

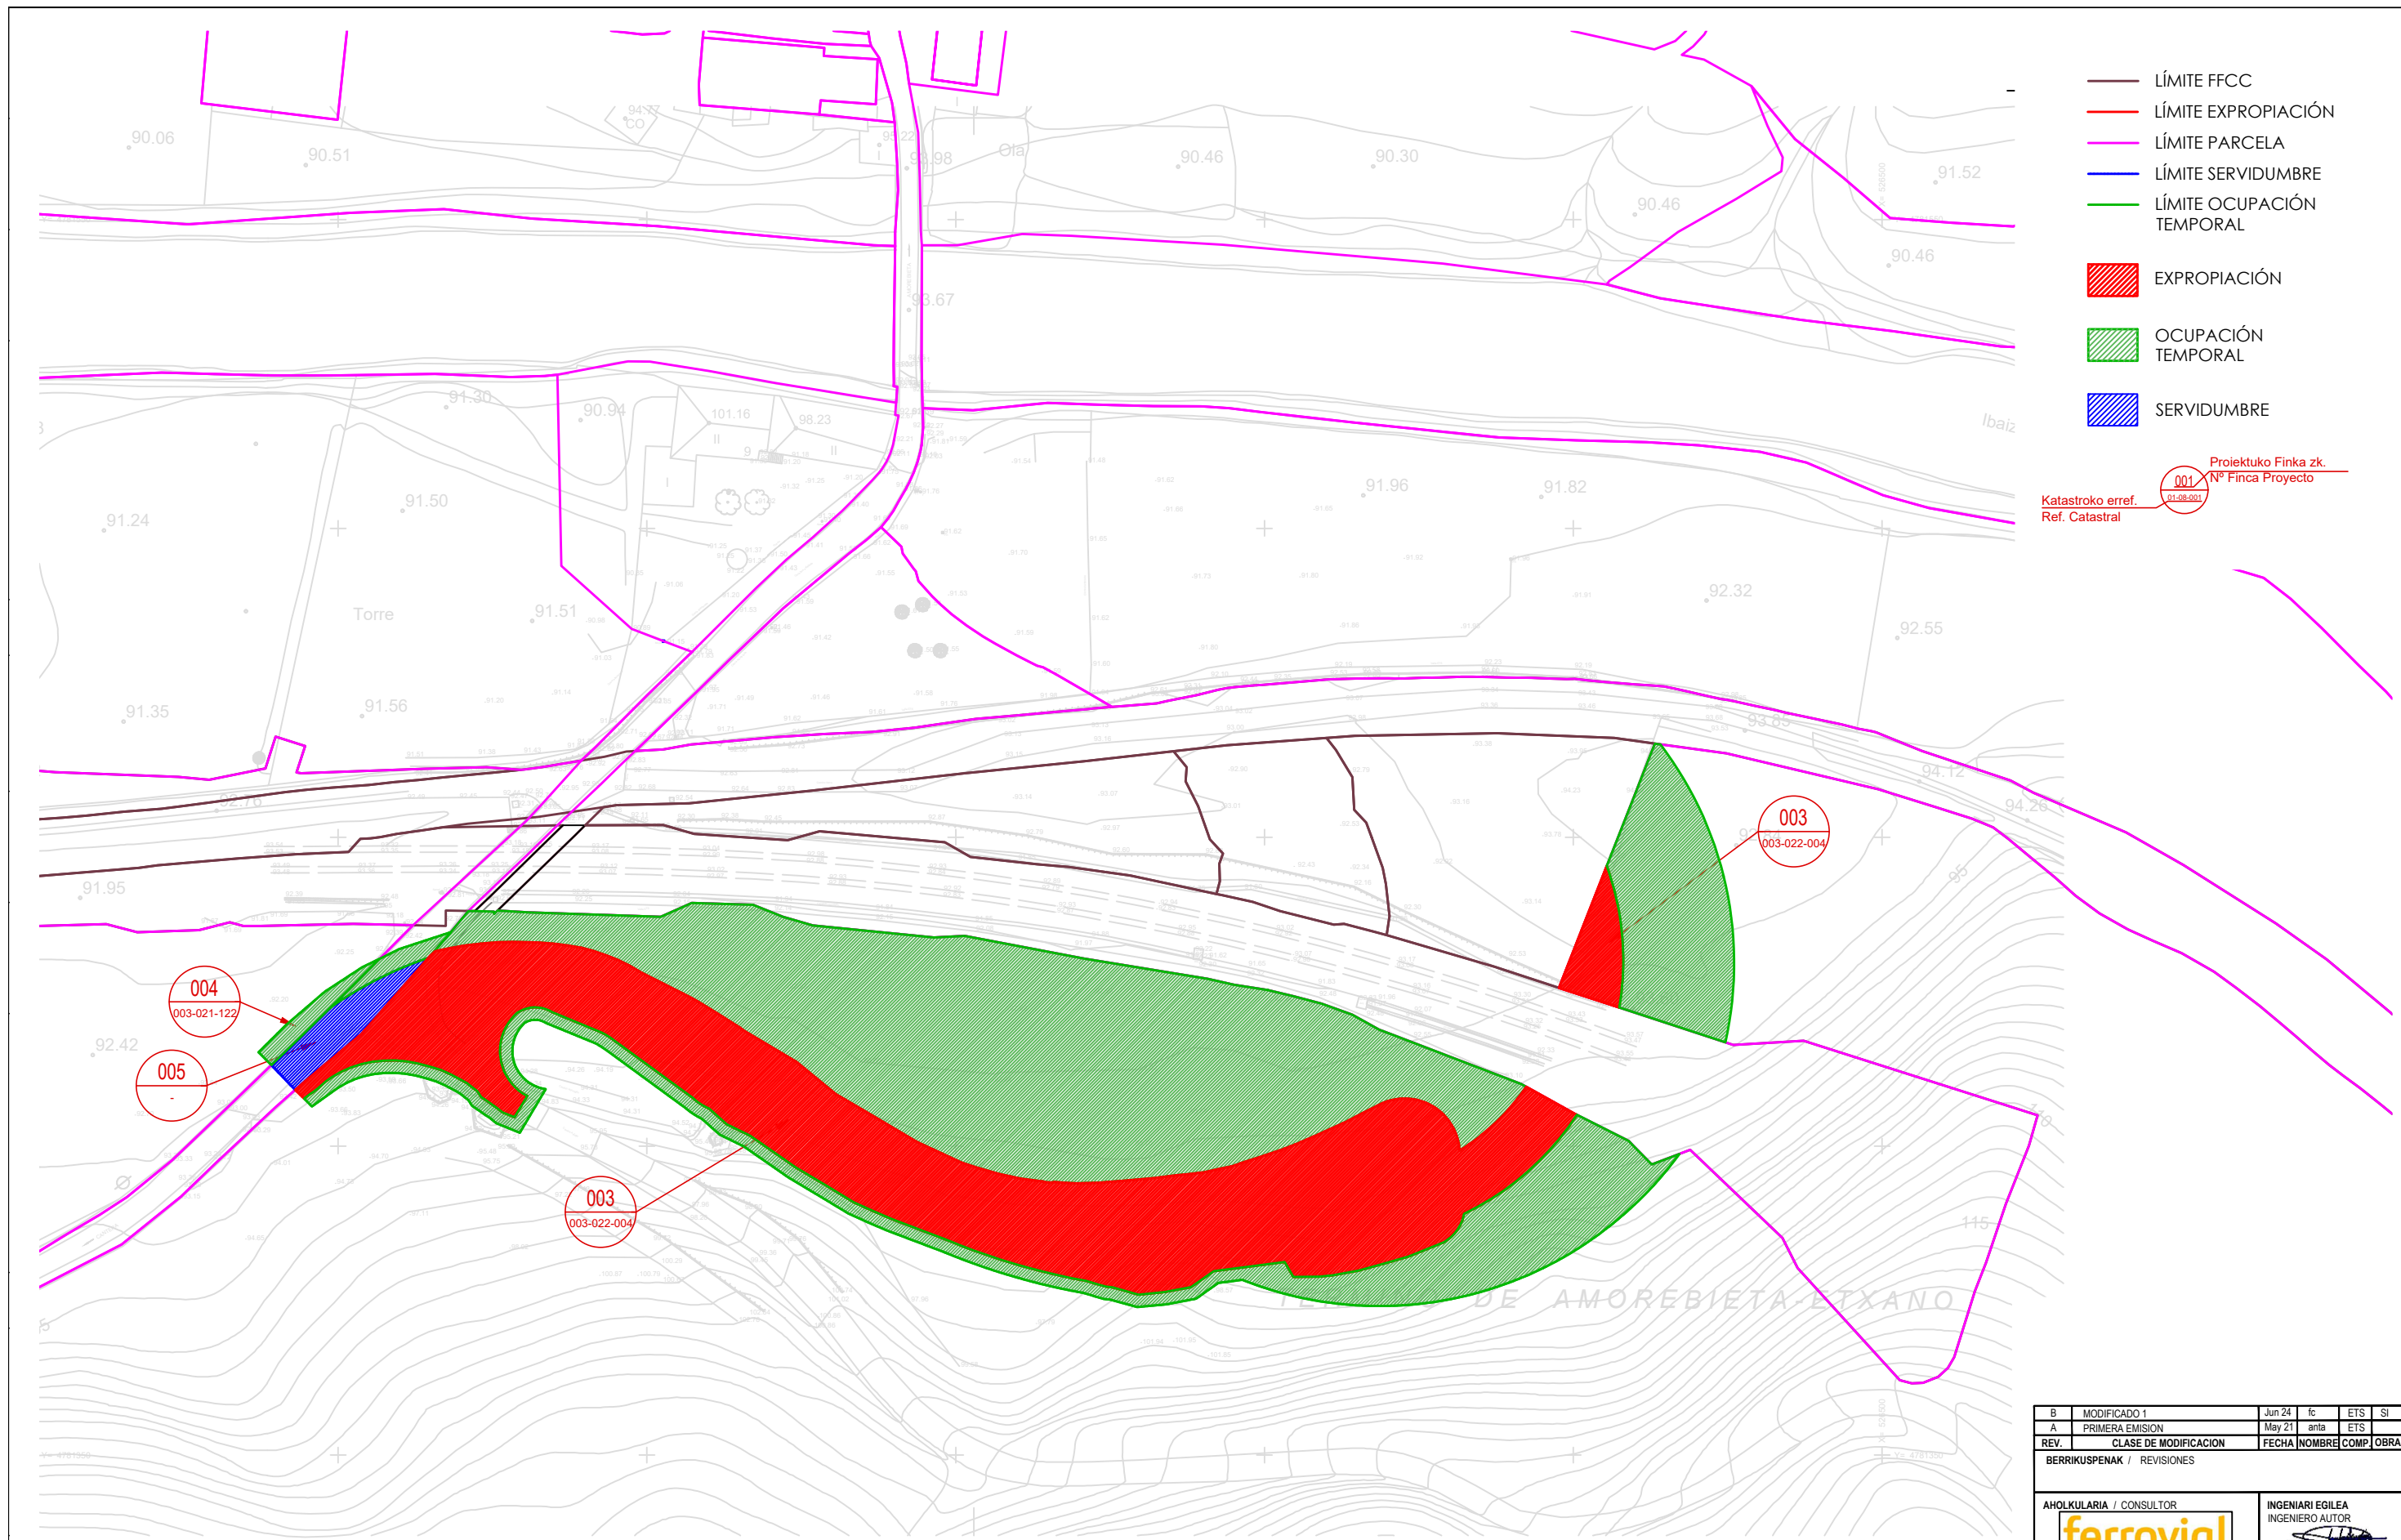

- LÍMITE FFCC
 - LÍMITE EXPROPIACIÓN
 - LÍMITE PARCELA
 - LÍMITE SERVIDUMBRE
 - LÍMITE OCUPACIÓN TEMPORAL
- EXPROPIACIÓN
 - OCUPACIÓN TEMPORAL
 - SERVIDUMBRE
- Katastroko erref. Ref. Catastral 001 Proiektuko Finka zk. N° Finka Proyecto

PLANTA DE EXPROPIACIONES
ESCALA 1/500 (DIN A1)

B	MODIFICADO 1	Jun 24	tc	ETS	SI
A	PRIMERA EMISION	May 21	anta	ETS	
REV.	CLASE DE MODIFICACION	FECHA	NOMBRE	COMP.	OBRA
BERRIKUSPENAK / REVISIONES					
AHOLKULARIA / CONSULTOR		INGENIARI EGILEA INGENIERO AUTOR			
ferrovial construcción		 JUAN JOSÉ SÁNCHEZ I.C.C.y P. COLEGIADO N° 22045			
AHOLKULARIAREN ERREFERENTZIA REFERENCIA CONSULTOR		ERREFERENTZIA REFERENCIA			
MOD1 - REV.B (EXPROPIACIONES)_241					