

OHARRAK:
NOTAS:

REV.	CLASE DE MODIFICACIÓN	FECHA	NOMBRE	COMP.	OBRA
A	PRIMERA EMISIÓN	JUN.21	KREAN	ETS	

BIRAZTERTZEAK / REVISIONES

AHOLKULARIA / CONSULTOR	INGENIARI EGILEA INGENIERO AUTOR
	Laura Santos INGENIERO CAMINOS C.C. Y P.P. COLEGIADO Nº 15918

ERREFERENTZIA AHOLKULARIA REFERENCIA CONSULTOR	ERREFERENTZIA REFERENCIA
	1-SPNZ-21-002-A

EUSKO JAURLARITZA GOBIERNO VASCO

LURRALDE PLANGINTZA, ERREKURTZA ETA GARRIAK SAILA DEPARTAMENTO DE PLANIFICACIÓN TERRITORIAL, VIVIENDA Y TRANSPORTES

euskal trenbide sarea

PROIEKTUAREN IKUSKAPENA ETA ZUZENDARITZA: INSPECCIÓN Y DIRECCIÓN DEL PROYECTO

ESKALA ORIGINALA:
ESCALA ORIGINAL (DIN-A1)



ESKALA GRAFIKOA
ESCALA GRÁFICA

PROIEKTU IZENBURUA
TÍTULO DEL PROYECTO

ACTUALIZACIÓN DEL PROYECTO CONSTRUCTIVO DE LA SUPRESIÓN DEL PASO A NIVEL Y REFORMA DE LA ESTACIÓN DE ZALDIBAR-BIZKAIA

PLANU - IZENBURUA
TÍTULO DEL PLANO


PLANO DE SITUACIÓN

PLANU-ZNB / N. PLANO

2.1

HORRIA / HOJA

1 Sigue FIN

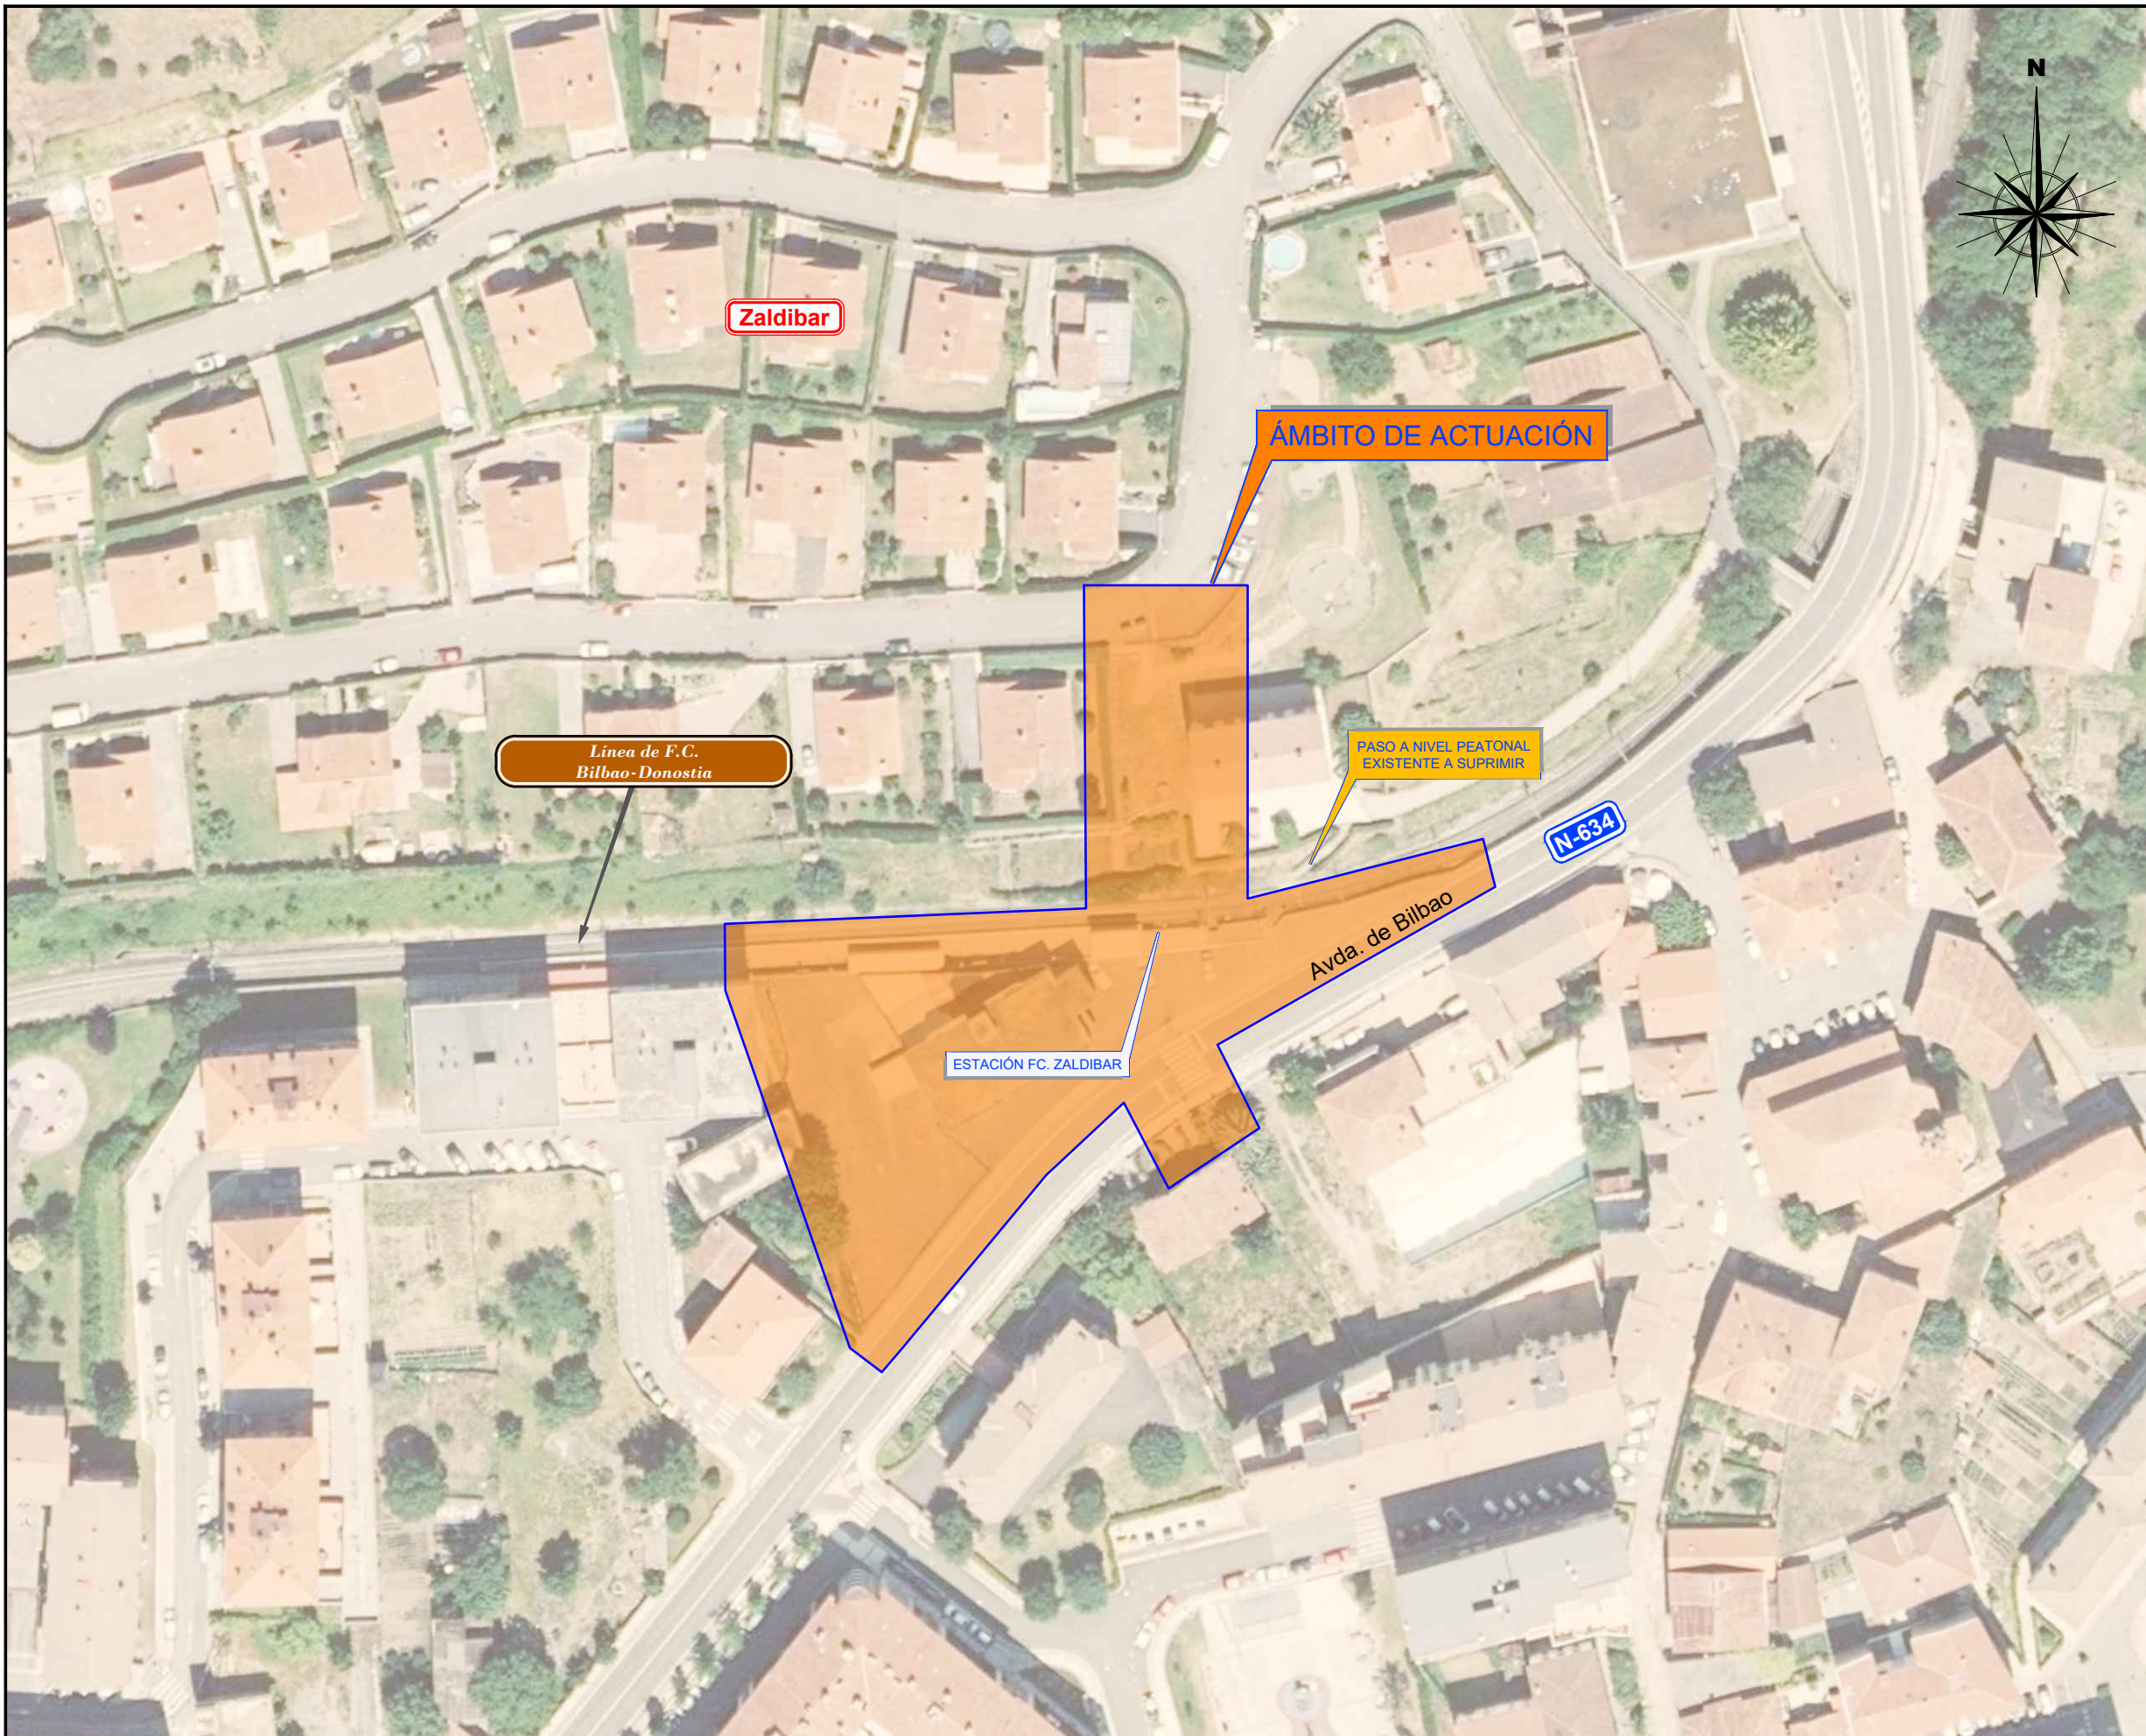

OHARRAK :
NOTAS :

A PRIMERA EMISIÓN		JUN.21	KREAN	ETS
REV.	CLASE DE MODIFICACIÓN	FECHA	NOMBRE	COMP. OBRA
BIRAZTERTZEAK / REVISIONES				
AHOLKULARIA / CONSULTOR		INGENIARI EGILEA INGENIERO AUTOR		
		 <small>LAURA SANTOS SANTOS INGENIERO CAMINOS C.C. Y P.P. COLEGIADO Nº 15918</small>		
		1-SPNZ-21-003-A		