


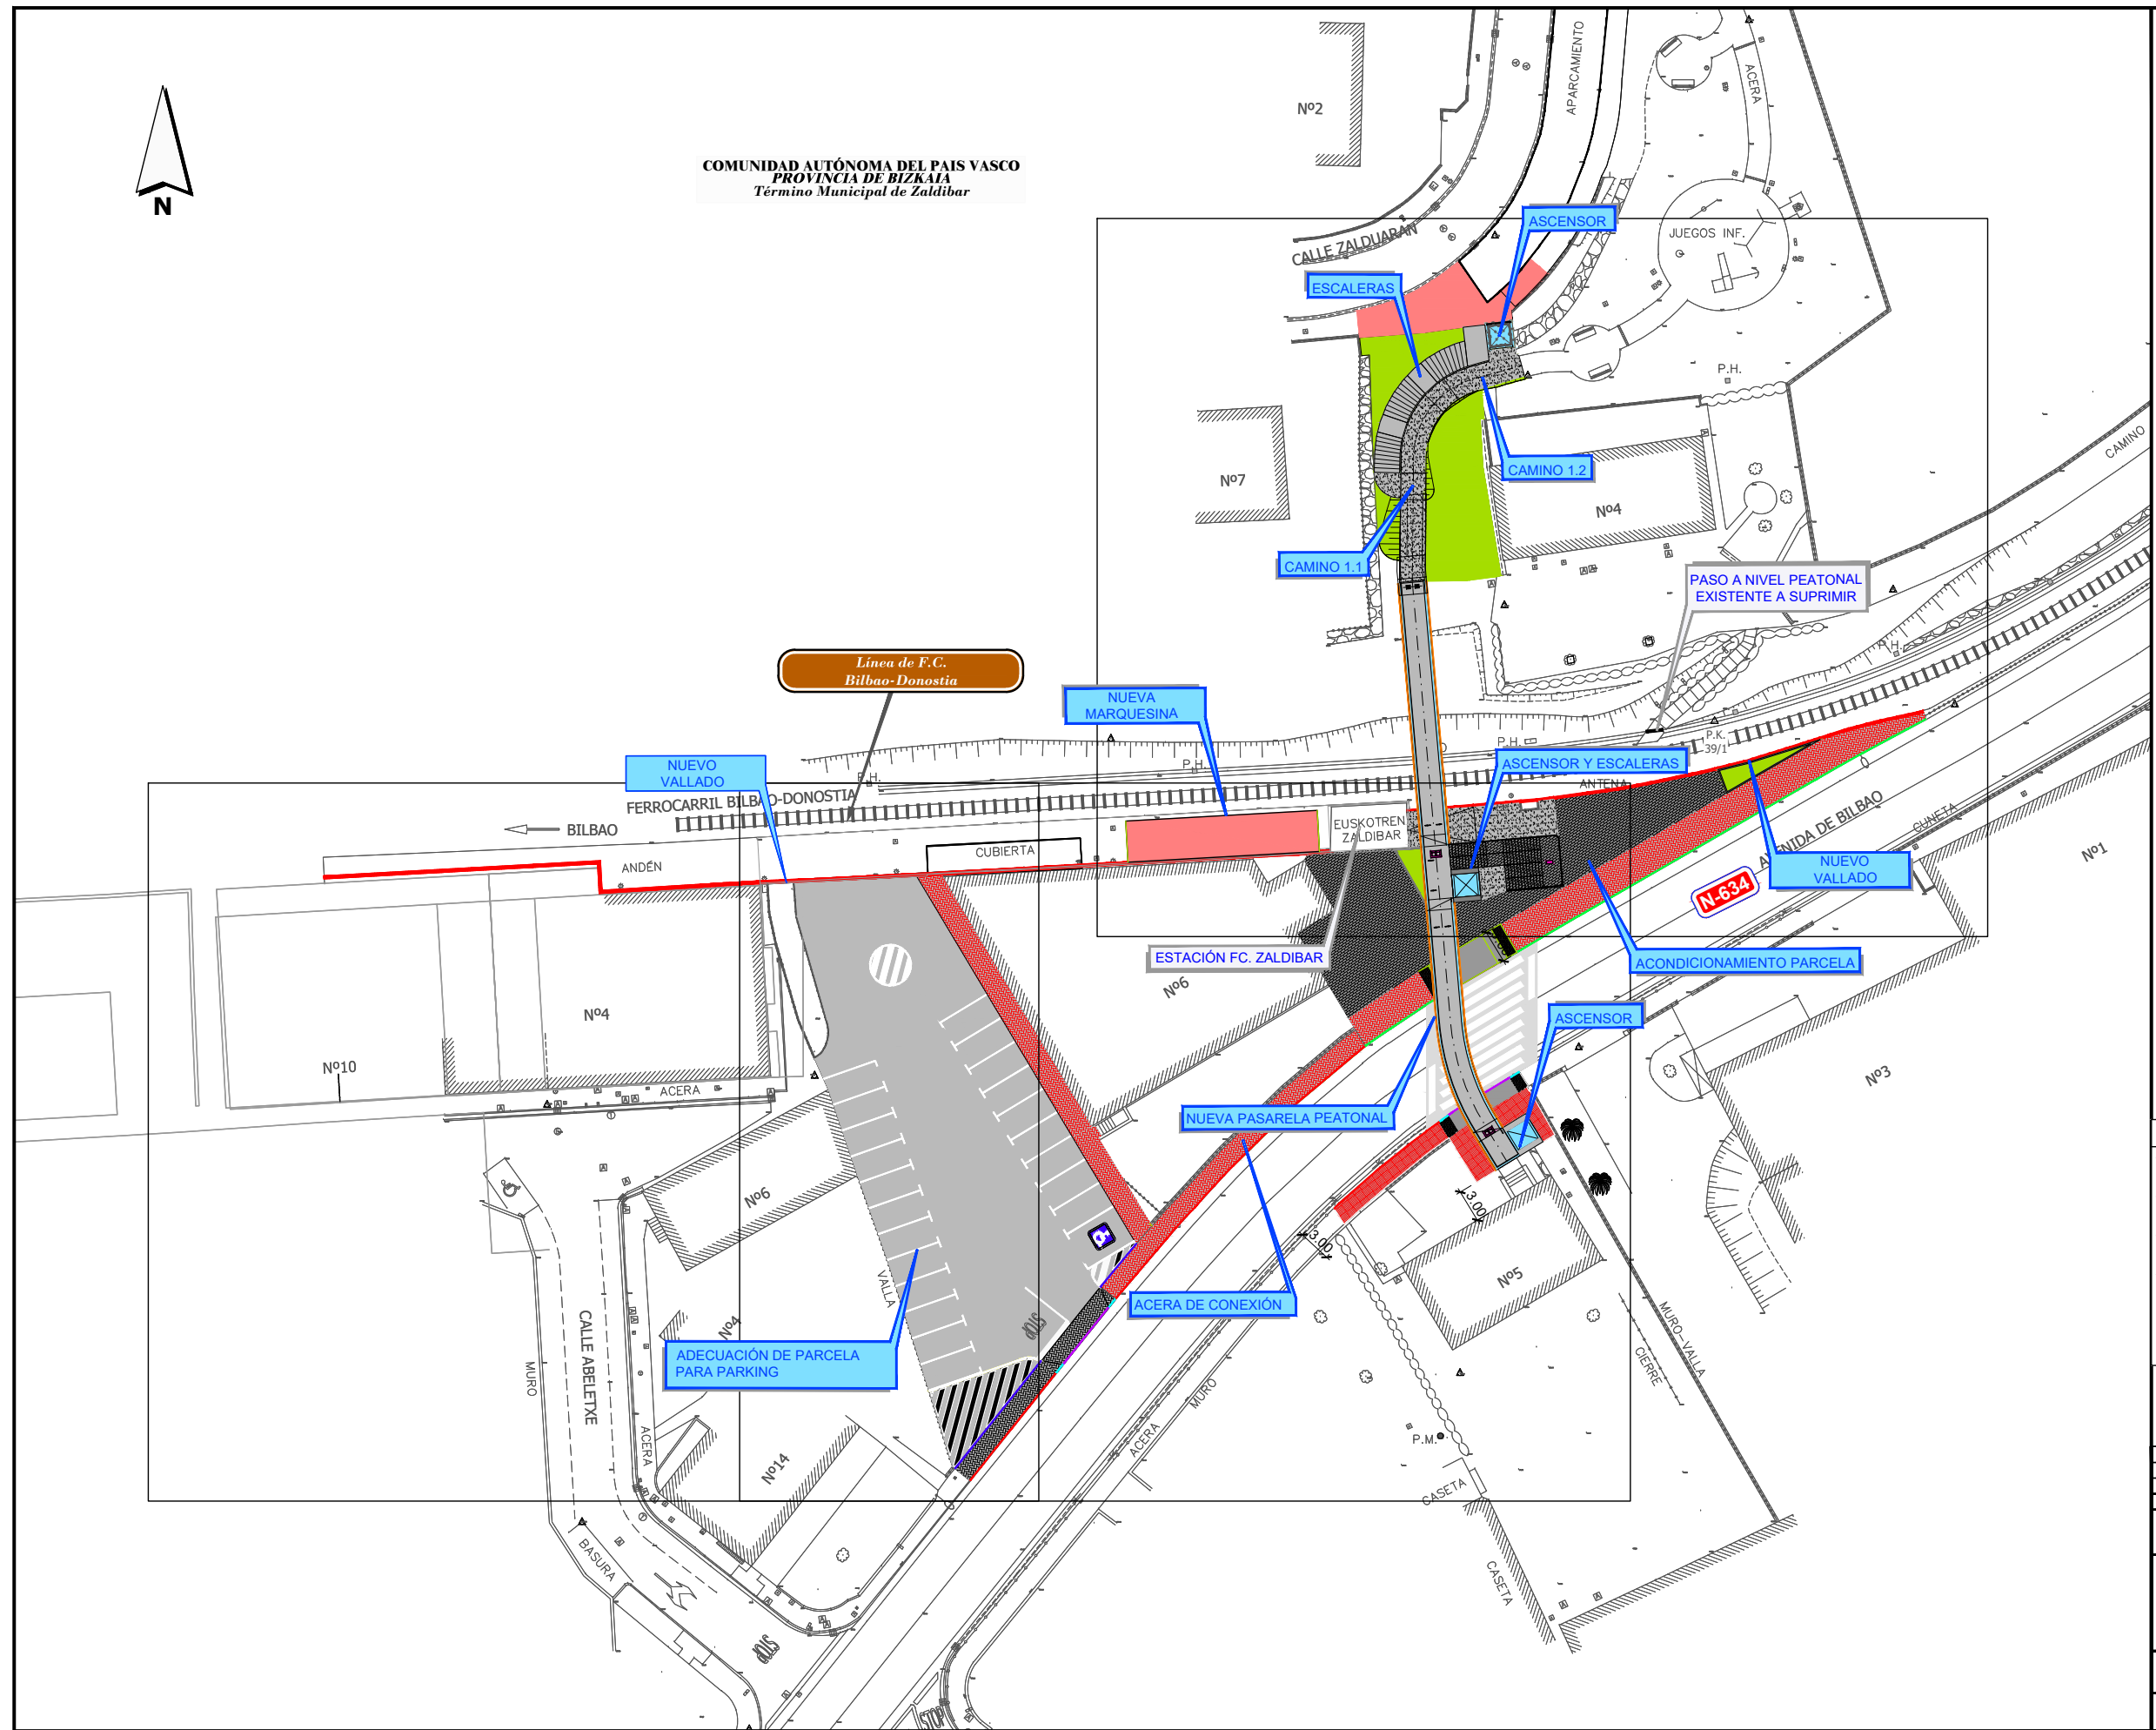

COMUNIDAD AUTÓNOMA DEL PAIS VASCO
 PROVINCIA DE BIZKAIA
 Término Municipal de Zaldibar



OHARRAK:
 NOTAS:

LEYENDA ACABADOS


	ASFALTO IMPRESO
	ASFALTO IMPRESO A COLOR
	HORMIGÓN ANTIDESLIZANTE (MORTERO CON RESINAS)
	BALDOSA HIDRAÚLICA
	NUEVO VALLADO

A	PRIMERA EMISIÓN	JUN.21	KREAN	ETS
REV.	CLASE DE MODIFICACIÓN	FECHA	NOMBRE	COMP. OBRA

BIRAZTERTZEAK / REVISIONES

AHOLKULARIA / CONSULTOR	INGENIARI EGILEA INGENIERO AUTOR
	LAURA SANTOS SANTOS INGENIERO CAMINOS C.C. Y P.P. COLEGIADO Nº 15918

ERREFERENTZIA AHOLKULARIA REFERENCIA CONSULTOR	ERREFERENTZIA REFERENCIA
	1-SPNZ-21-005-A

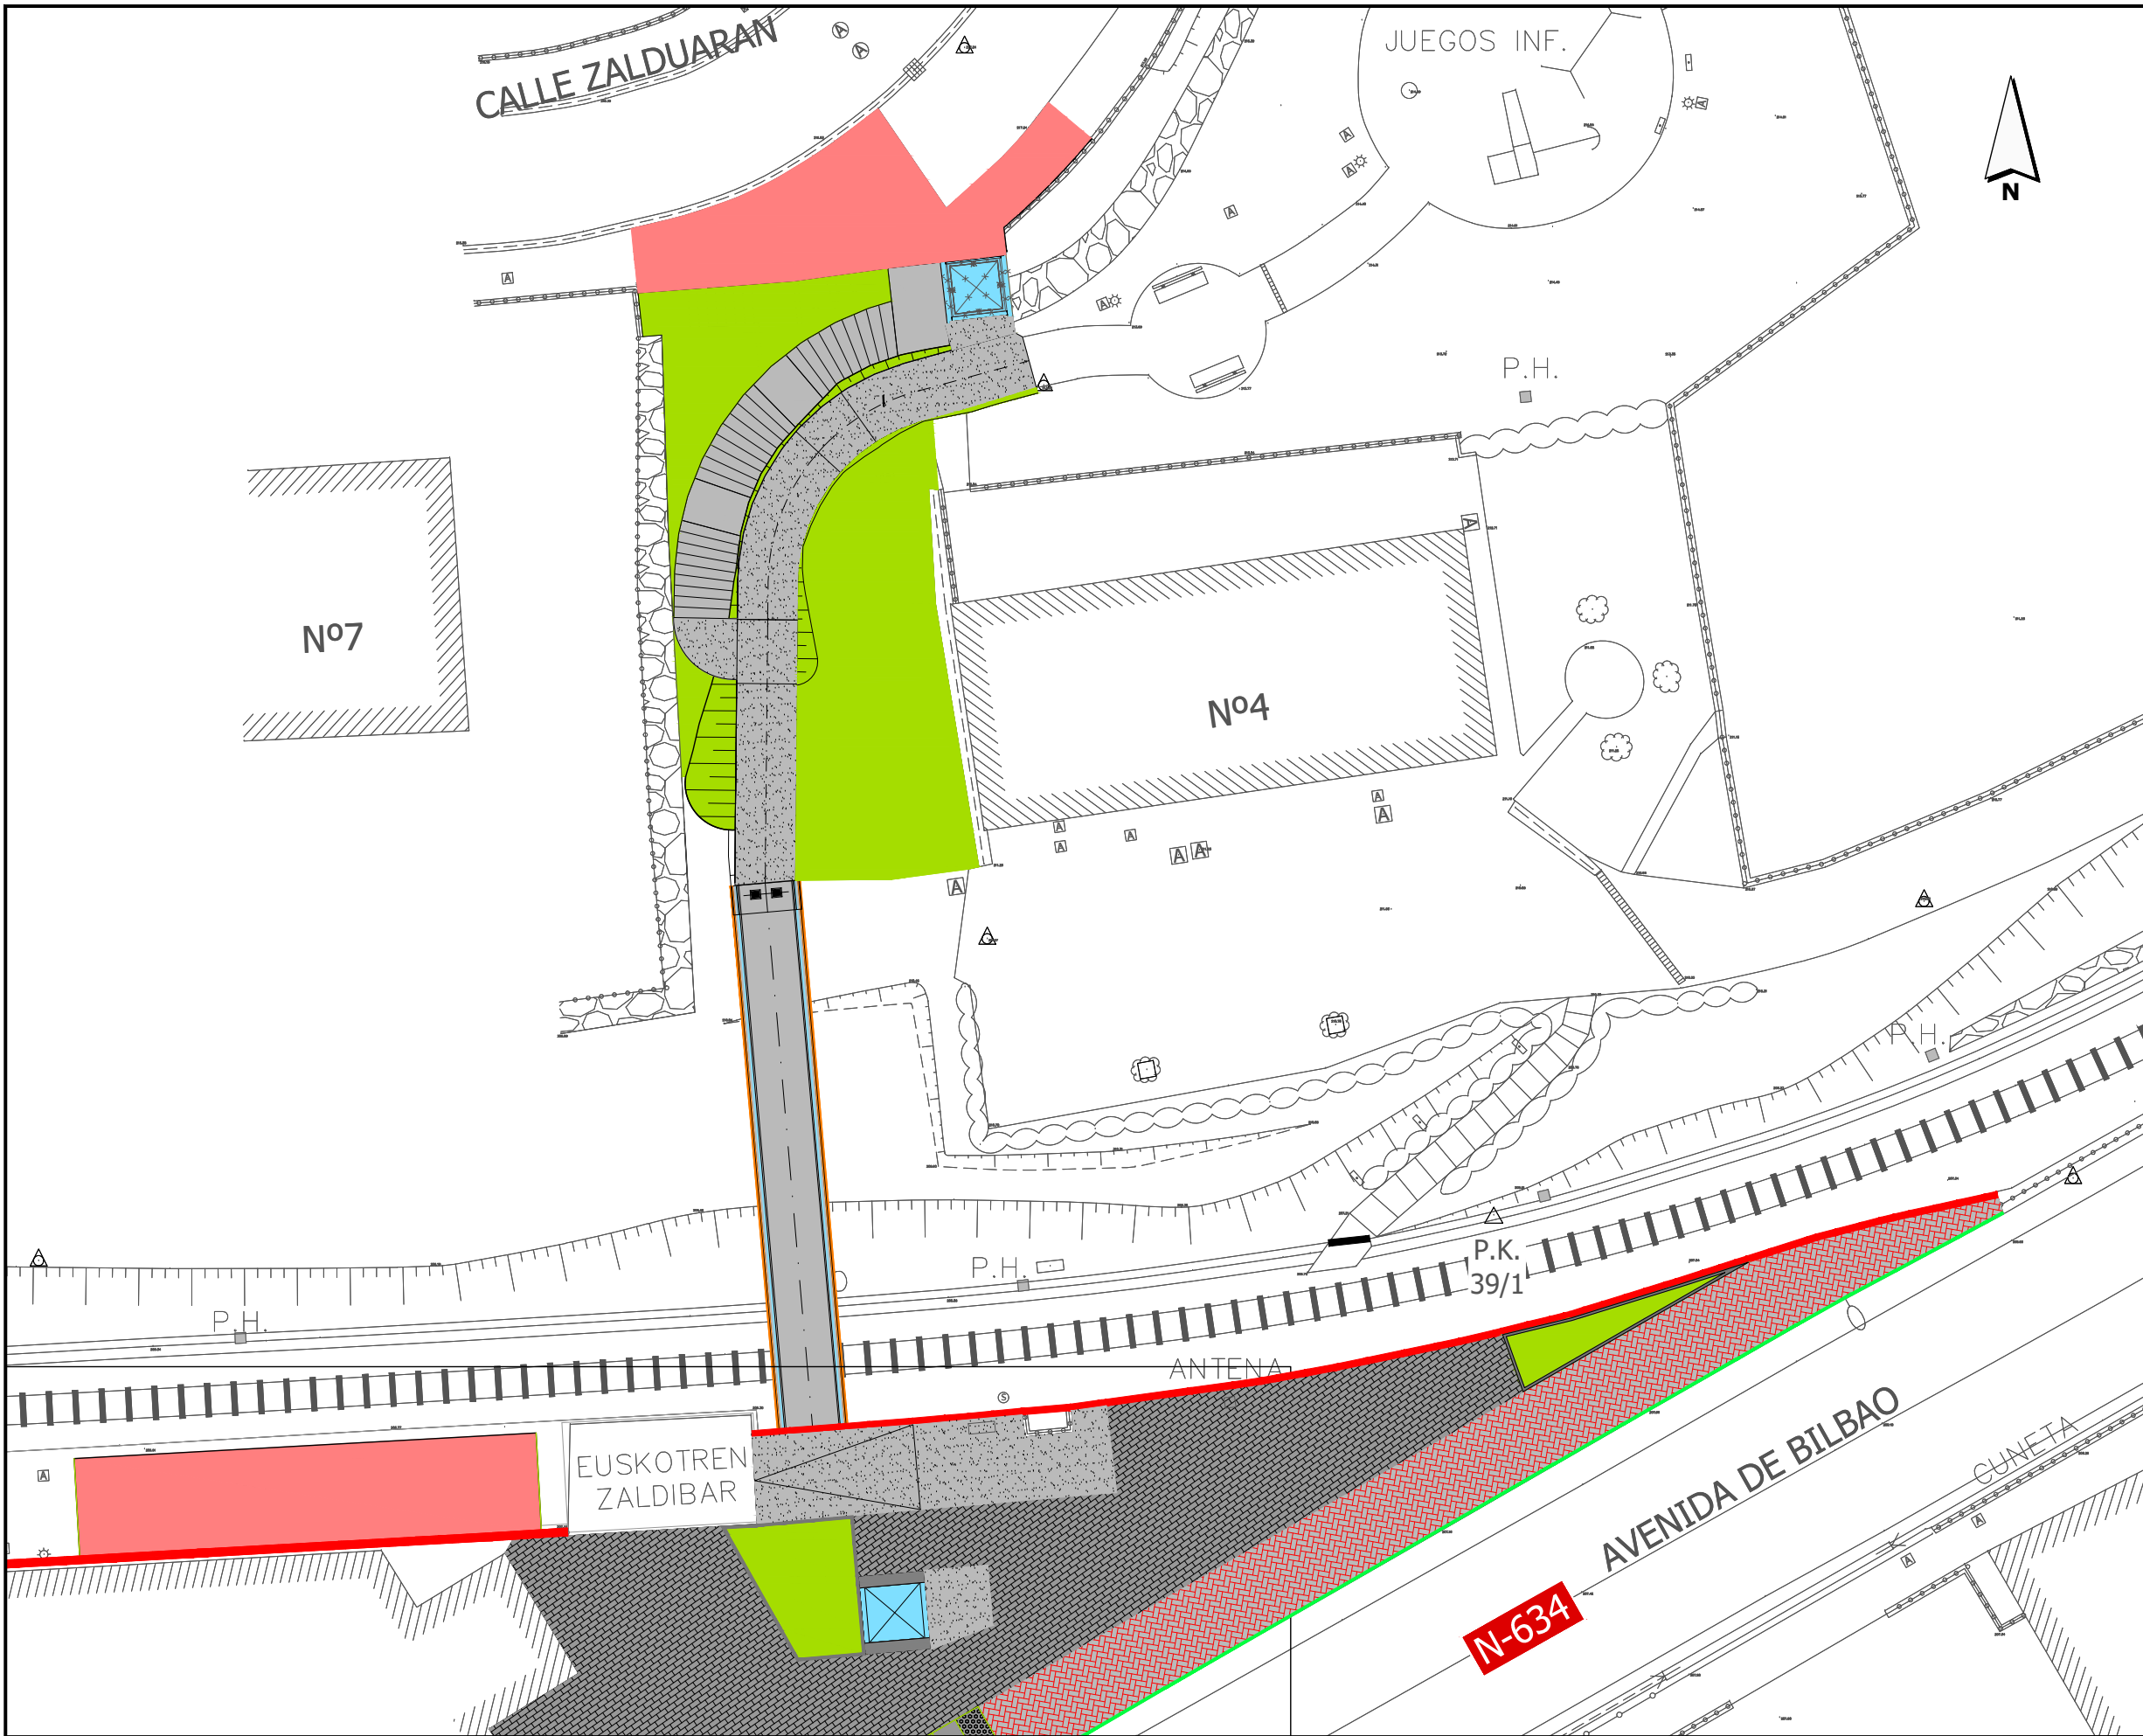

OHARRAK:
NOTAS:

LEYENDA ACABADOS


- ASFALTO IMPRESO
- ASFALTO IMPRESO A COLOR
- HORMIGÓN ANTIDESLIZANTE (MORTERO CON RESINAS)
- BALDOSA HIDRAÚLICA
- NUEVO VALLADO

REV.	CLASE DE MODIFICACIÓN	FECHA	NOMBRE	COMP.	OBRA
A	PRIMERA EMISIÓN	JUN.21	KREAN	ETS	

BIRAZTERTZEAK / REVISIONES

AHOLKULARIA / CONSULTOR 	INGENIARI EGILEA INGENIERO AUTOR LAURA SANTOS SANTOS INGENIERO CAMINOS C.C. Y P.P. COLEGIADO Nº 15918
-----------------------------	---

ERREFERENTZIA AHOLKULARIA REFERENCIA CONSULTOR	ERREFERENTZIA REFERENCIA
	1-SPNZ-21-006-A

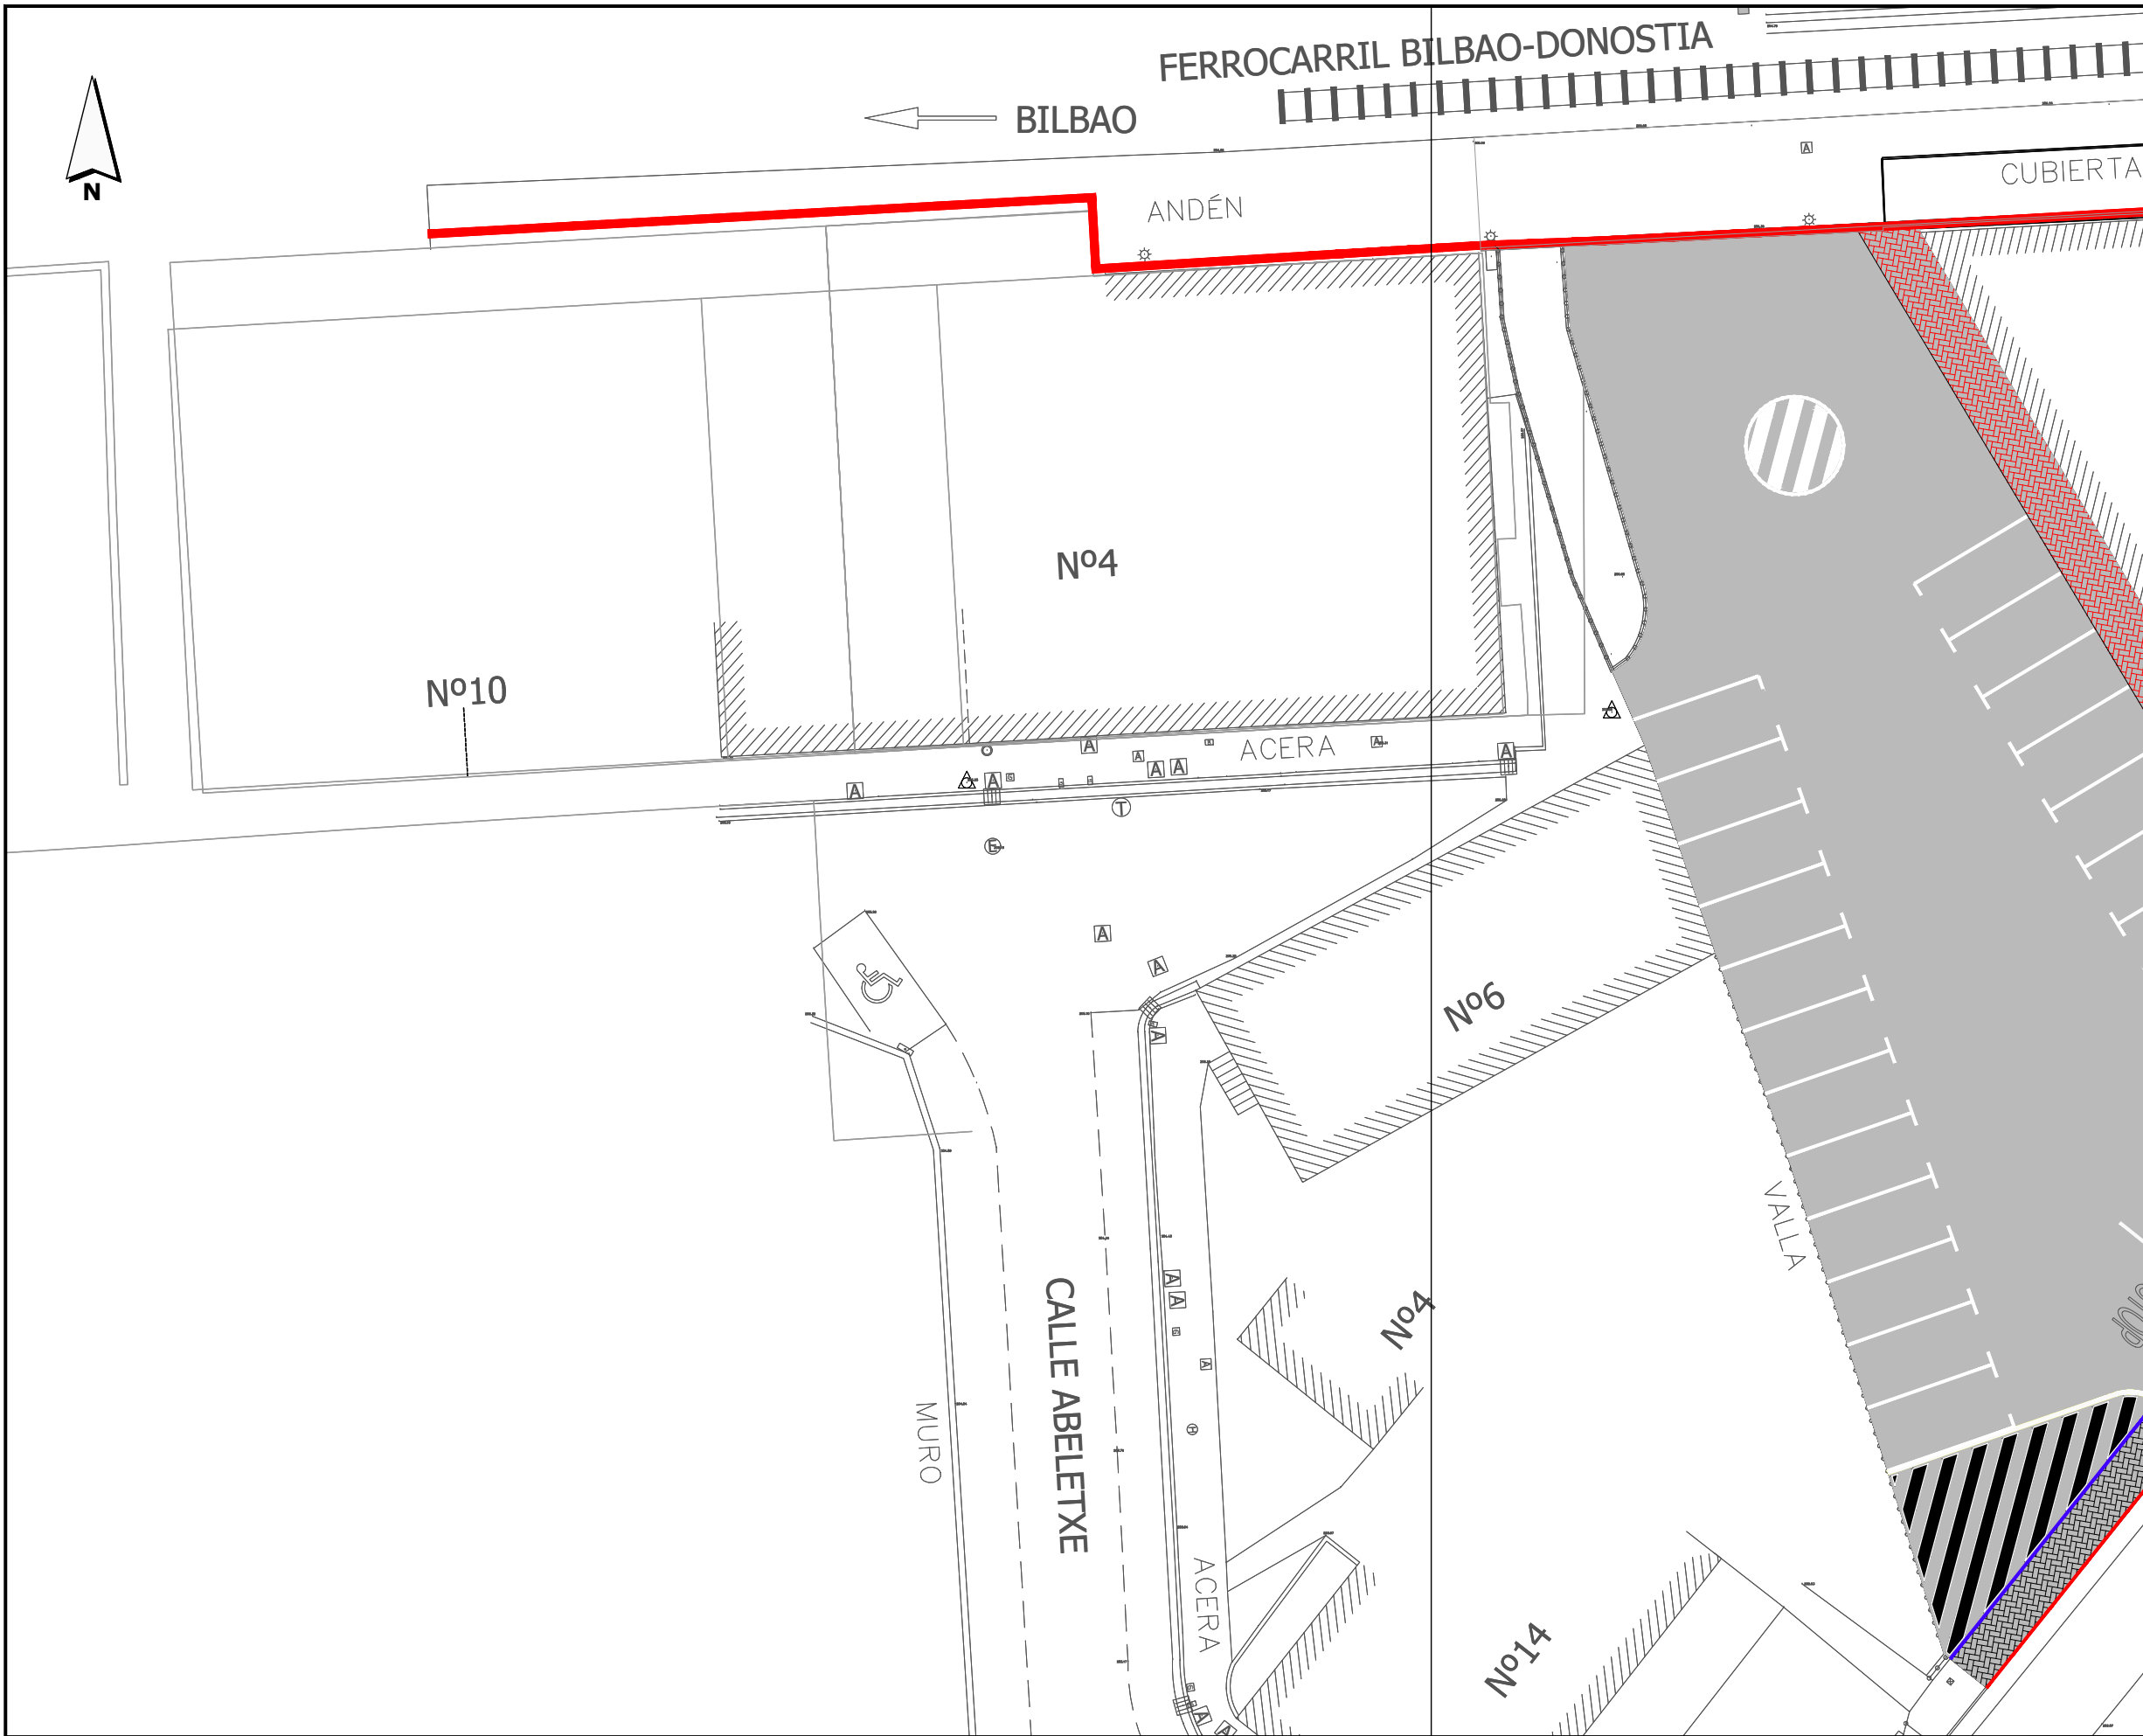

OHARRAK:
NOTAS:

LEYENDA ACABADOS

- ASFALTO IMPRESO
- ASFALTO IMPRESO A COLOR
- HORMIGÓN ANTIDESLIZANTE (MORTERO CON RESINAS)
- BALDOSA HIDRAÚLICA
- NUEVO VALLADO

REV.	CLASE DE MODIFICACIÓN	FECHA	NOMBRE	COMP.	OBRA
A	PRIMERA EMISIÓN	JUN.21	KREAN	ETS	

BIRAZTERTZEAK / REVISIONES

AHOLKULARIA / CONSULTOR	INGENIARI EGILEA INGENIERO AUTOR
	 LAURA SANTOS SANTOS INGENIERO CAMINOS C.C. Y P.P. COLEGIADO Nº 15918

ERREFERENTZIA AHOLKULARIA REFERENCIA CONSULTOR	ERREFERENTZIA REFERENCIA
	1-SPNZ-21-007-A

LBAO-DONOSTIA



CUBIERTA

EUSKOTREN
ZALDIBAR

Nº6

Nº6

VALLA



STOP

Nº5

MURO

ACERA

P.M.

CASETA

EUSKO JAURLARITZA GOBIERNO VASCO

LURRALDE PLANGINTZA, ETXEREGITZA ETA GARRAIO SAILA DEPARTAMENTO DE PLANIFICACIÓN TERRITORIAL, VIVIENDA Y TRANSPORTES

euskal trenbide sarea PROIEKTUAREN IKUSKAPENA ETA ZUZENDARITZA: INSPECCIÓN Y DIRECCIÓN DEL PROYECTO

ESKALA ORIGINALA: ESCALA ORIGINAL (DIN-A1) 1:125 0 1.25 3.75 6.25m ESKALA GRAFIKOA ESCALA GRAFICA






PROIEKTU IZENBURUA TITULO DEL PROYECTO ACTUALIZACIÓN DEL PROYECTO CONSTRUCTIVO DE LA SUPRESIÓN DEL PASO A NIVEL Y REFORMA DE LA ESTACIÓN DE ZALDIBAR-BIZKAIA

PLANU - IZENBURUA TITULO DEL PLANO ESTADO PROYECTADO PLANTA GENERAL. ACABADOS

PLANU-ZNB / N. PLANO 4 HORRIA / HOJA 4 Sigue FIN

OHARRAK:
NOTAS:

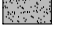LEYENDA ACABADOS

-  ASFALTO IMPRESO
-  ASFALTO
-  HORMIGÓN ANTIDESLIZANTE (MORTERO CON RESINAS)
-  BALDOSA HIDRAÚLICA
-  NUEVO VALLADO

REV.	CLASE DE MODIFICACIÓN	FECHA	NOMBRE	COMP.	OBRA
A	PRIMERA EMISIÓN	JUN.21	KREAN	ETS	

BIRAZTERTZEAK / REVISIONES

AHOLKULARIA / CONSULTOR 	INGENIARI EGILEA INGENIERO AUTOR  LAURA SANTOS SANTOS INGENIERO CAMINOS C.C. Y P.P. COLEGADO Nº 15918
--	---

ERREFERENTZIA AHOLKULARIA REFERENCIA CONSULTOR	ERREFERENTZIA REFERENCIA
	1-SPNZ-21-008-A