

OHARRAK :
NOTAS :

LEYENDA SERVICIOS EXISTENTES

- CANALIZACIÓN DE TELEFÓNICA
- IBERDROLA. RED DE BT AÉREA
- IBERDROLA. RED DE BT SUBTERRÁNEA
- NORTEGAS. TUBERÍA DE GAS
- EUSKALTEL. RED DE FIBRA OPTICA
- UDALSAREAK. TUBERÍA ABASTECIMIENTO
- ALUMBRADO EXISTENTE
- - - ALUMBRADO ANDÉN ESTACIÓN
- SANEAMIENTO. FECALES
- SANEAMIENTO. PLUVIALES
- SANEAMIENTO. RED UNITARIA

LEYENDA REPOSICIÓN


- TUBERÍA ABASTECIMIENTO EXISTENTE
- - - REPOSICIÓN TUBERÍA ABASTECIMIENTO
- - - RED A ANULAR

REV.	CLASE DE MODIFICACIÓN	FECHA	NOMBRE	COMP. OBRA
A	PRIMERA EMISIÓN	JUN.21	KREAN	ETS

BIRAZTERTZEAK / REVISIONES

AHOLKULARIA / CONSULTOR 	INGENIARI EGILEA INGENIERO AUTOR LAURA SANTOS SANTOS INGENIERO CAMINOS C.C. Y P.P. COLEGIADO Nº 15918
-----------------------------	---

ERREFERENTZIA AHOLKULARIA REFERENCIA CONSULTOR	ERREFERENTZIA REFERENCIA
	1-SPNZ-21-129-A

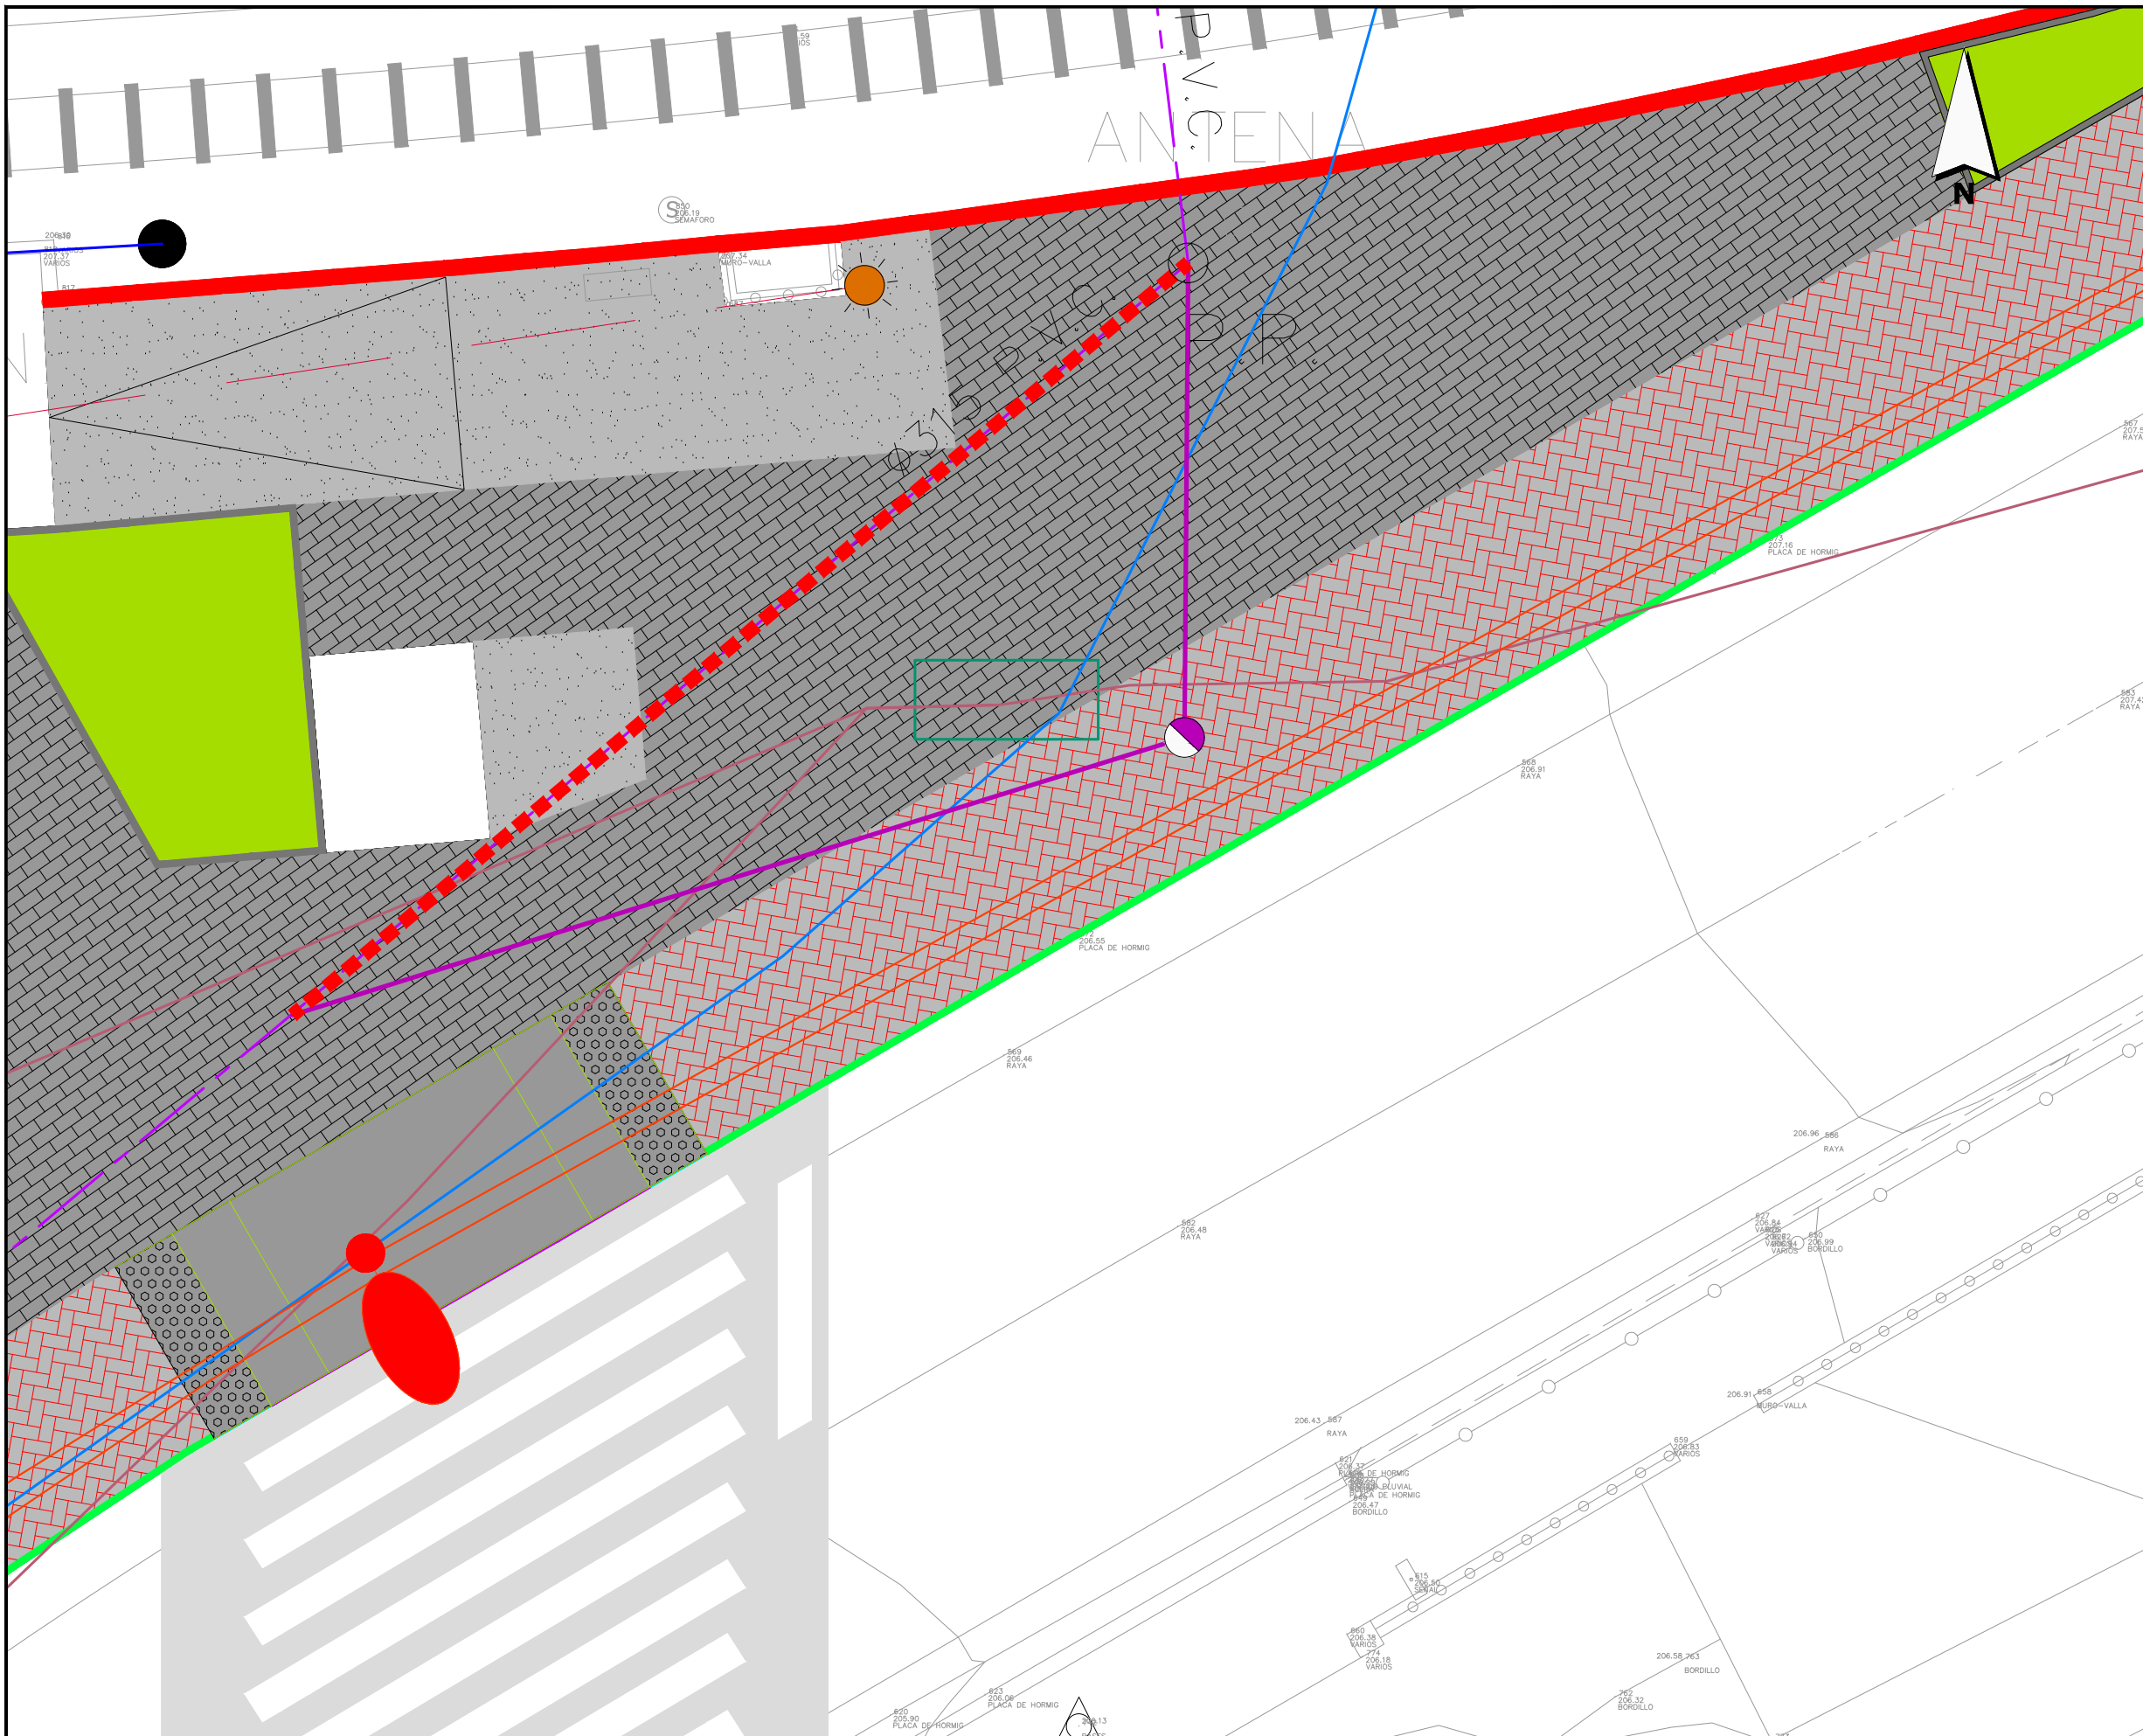

OHARRAK :
NOTAS :

LEYENDA SERVICIOS EXISTENTES

- CANALIZACIÓN DE TELEFÓNICA
- IBERDROLA. RED DE BT AÉREA
- - - IBERDROLA. RED DE BT SUBTERRÁNEA
- - - IBERDROLA. RED DE MT SUBTERRÁNEA
- NORTEGAS. TUBERÍA DE GAS
- EUSKALTEL. RED DE FIBRA OPTICA
- UDALSAREAK. TUBERÍA ABASTECIMIENTO
- ALUMBRADO EXISTENTE
- - - ALUMBRADO PROPUESTO
- - - ALUMBRADO ANDÉN ESTACIÓN
- - - SANEAMIENTO. FECALES
- - - SANEAMIENTO. PLUVIALES
- - - SANEAMIENTO. RED UNITARIA

LEYENDA REPOSICIÓN


- - - SANEAMIENTO FECALES EXISTENTE
- REPOSICIÓN SANEAMIENTO FECALES
- - - RED A ANULAR
- NUEVO POZO

REV.	PRIMERA EMISIÓN	JUN.21	KREAN	ETS
	CLASE DE MODIFICACIÓN	FECHA	NOMBRE	COMP. OBRA

BIRAZTERTZEAK / REVISIONES

AHOLKULARIA / CONSULTOR 	INGENIARI EGILEA INGENIERO AUTOR LAURA SANTOS SANTOS INGENIERO CAMINOS C.C. Y P.P. COLEGIADO Nº 15918
-----------------------------	---

ERREFERENTZIA AHOLKULARIA REFERENCIA CONSULTOR	ERREFERENTZIA REFERENCIA
	1-SPNZ-21-130-A

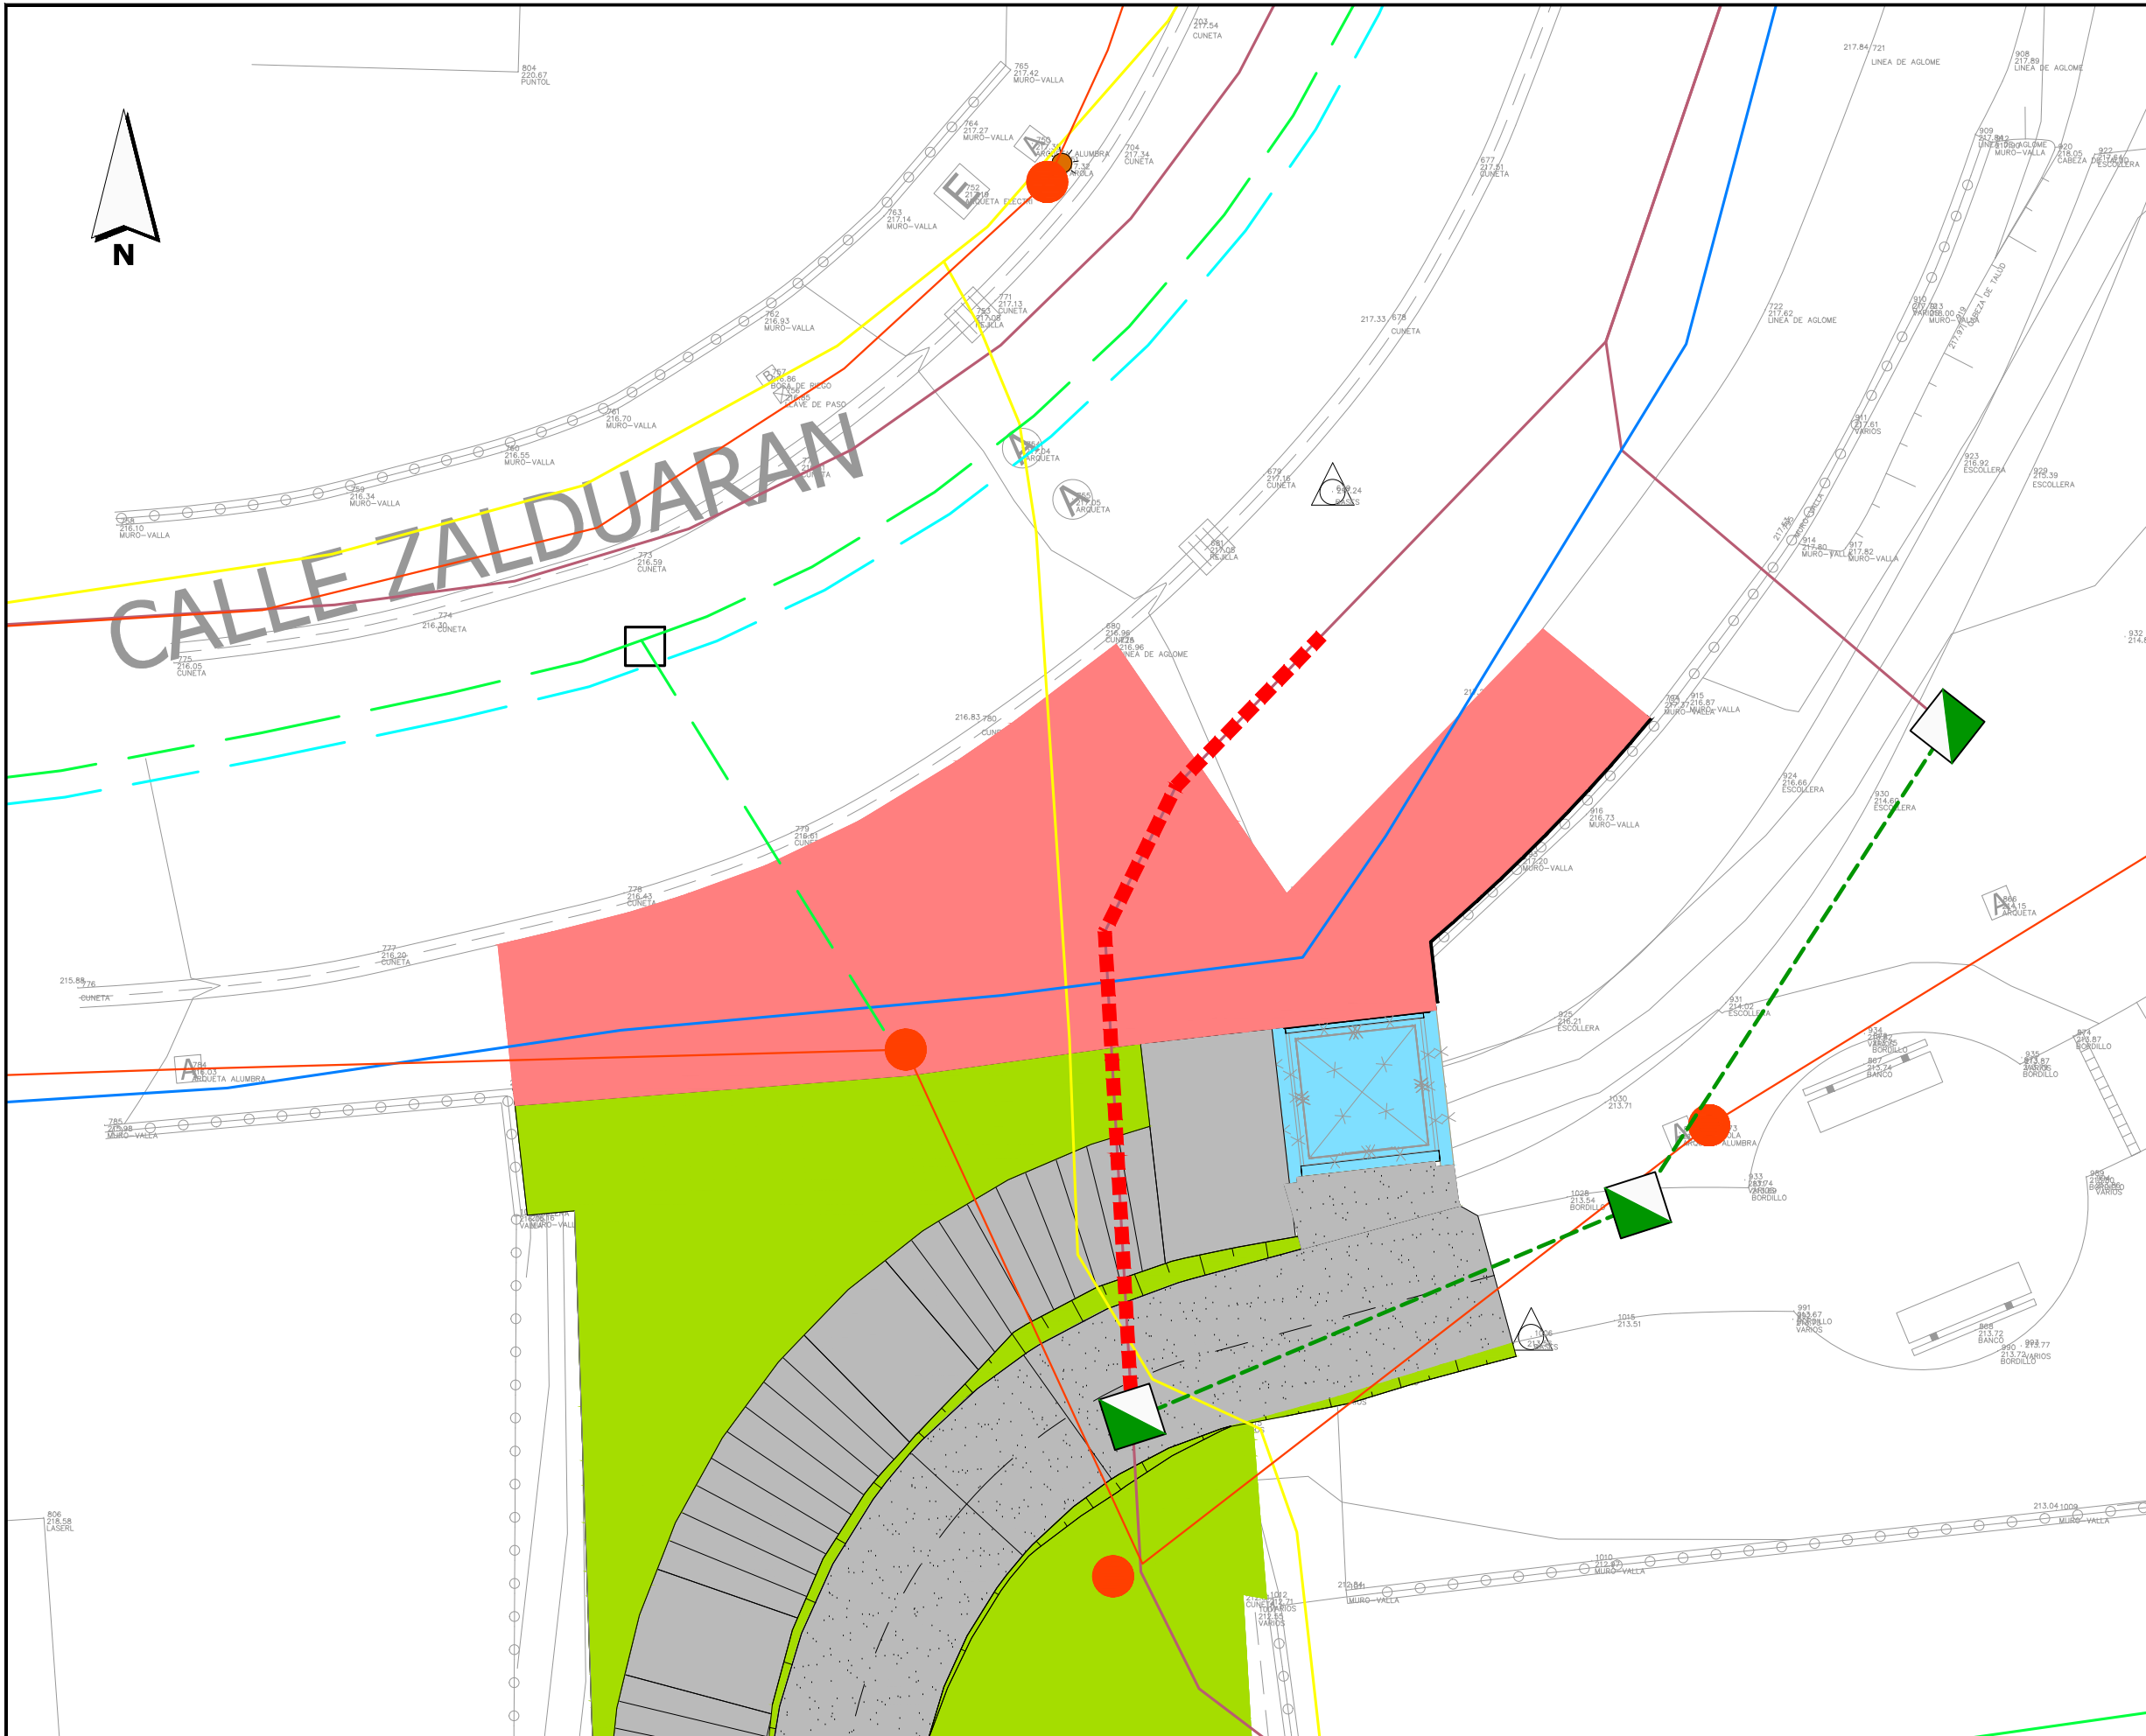

OHARRAK :
NOTAS :

LEYENDA SERVICIOS EXISTENTES

- CANALIZACIÓN DE TELEFÓNICA
- IBERDROLA. RED DE BT AÉREA
- - - IBERDROLA. RED DE BT SUBTERRÁNEA
- - - IBERDROLA. RED DE MT SUBTERRÁNEA
- NORTEGAS. TUBERÍA DE GAS
- EUSKALTEL. RED DE FIBRA OPTICA
- UDALSAREAK. TUBERÍA ABASTECIMIENTO
- ALUMBRADO EXISTENTE
- - - ALUMBRADO PROPUESTO
- - - ALUMBRADO ANDÉN ESTACIÓN
- SANEAMIENTO. FECALES
- - - SANEAMIENTO. PLUVIALES
- SANEAMIENTO. RED UNITARIA

LEYENDA REPOSICIÓN


- CANALIZACIÓN DE TELEFÓNICA EXISTENTE
- - - REPOSICIÓN CANALIZACIÓN DE TELEFÓNICA
- - - CANALIZACIÓN A ANULAR
- ◀ NUEVA ARQUETA TIPO H

REV.	CLASE DE MODIFICACIÓN	FECHA	NOMBRE	COMP. OBRA
A	PRIMERA EMISIÓN	JUN.21	KREAN	ETS

BIRAZTERTZEAK / REVISIONES

AHOLKULARIA / CONSULTOR 	INGENIARI EGILEA INGENIERO AUTOR LAURA SANTOS SANTOS INGENIERO CAMINOS C.C. Y P.P. COLEGIADO Nº 15918
-----------------------------	---

ERREFERENTZIA AHOLKULARIA REFERENCIA CONSULTOR	ERREFERENTZIA REFERENCIA
	1-SPNZ-21-131-A

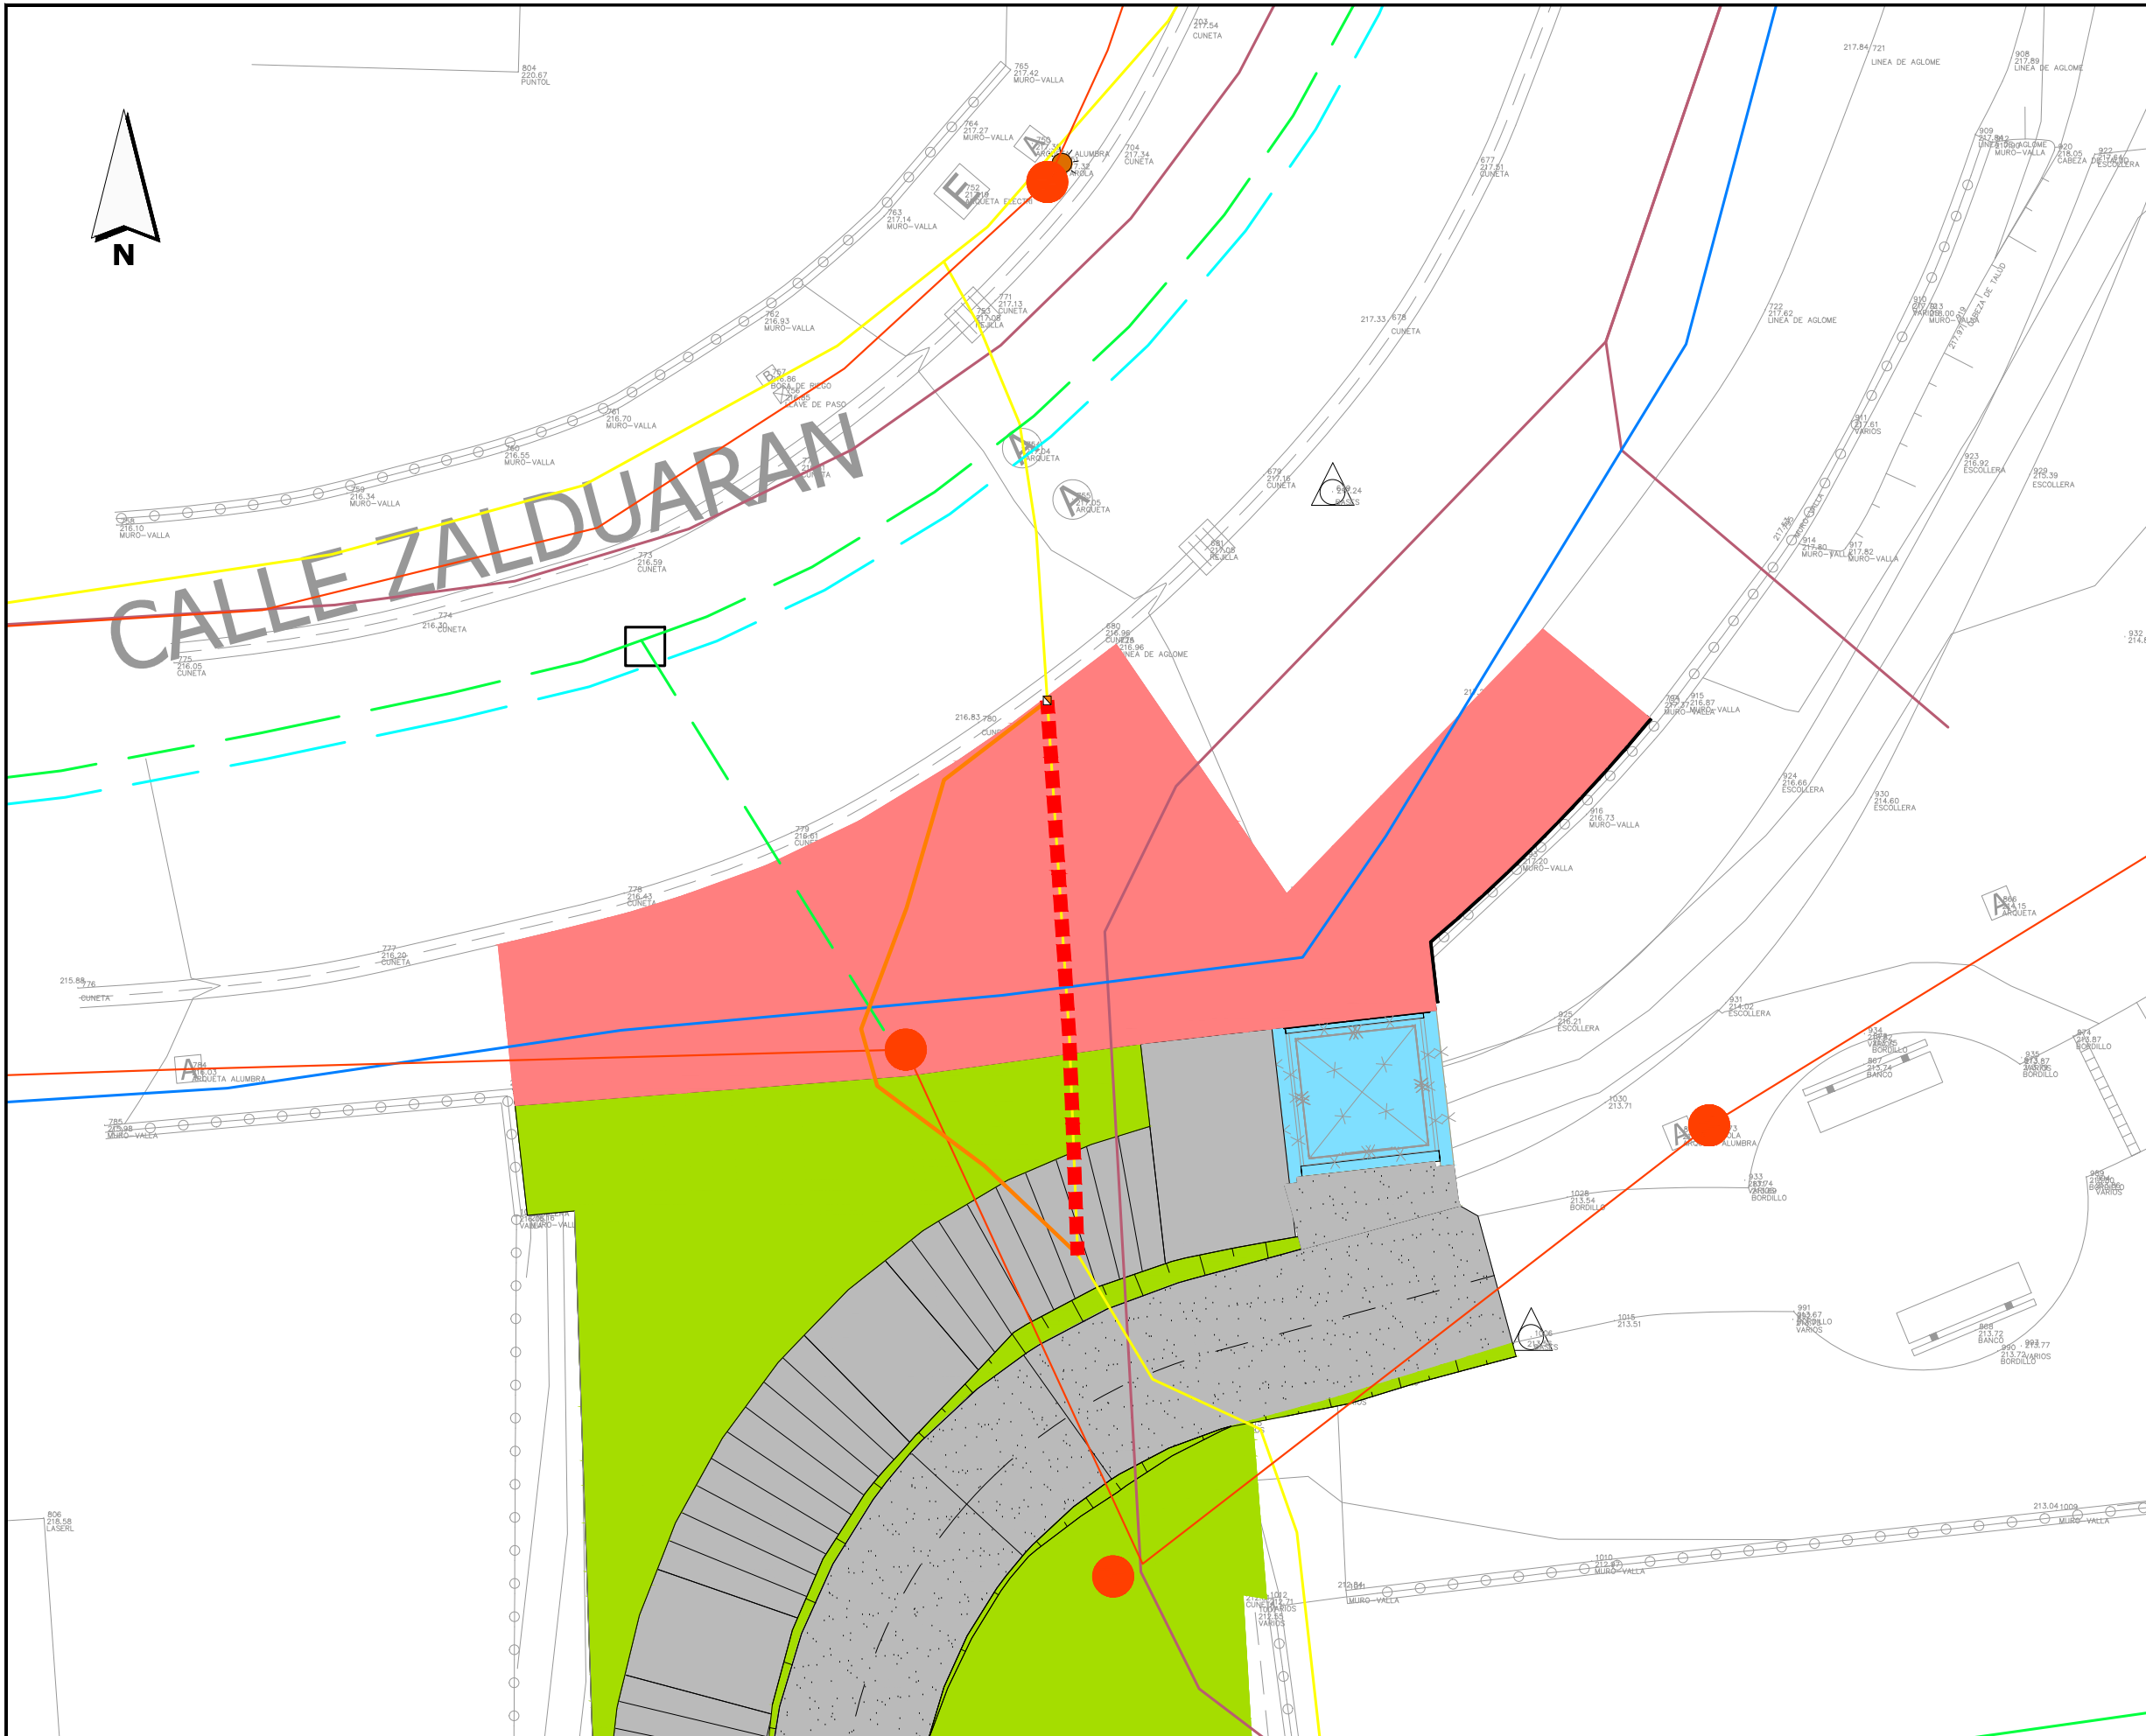

OHARRAK :
NOTAS :

LEYENDA SERVICIOS EXISTENTES

- CANALIZACIÓN DE TELEFÓNICA
- IBERDROLA. RED DE BT AÉREA
- - - IBERDROLA. RED DE BT SUBTERRÁNEA
- - - IBERDROLA. RED DE MT SUBTERRÁNEA
- NORTEGAS. TUBERÍA DE GAS
- EUSKALTEL. RED DE FIBRA OPTICA
- UDALSAREAK. TUBERÍA ABASTECIMIENTO
- ALUMBRADO EXISTENTE
- - - ALUMBRADO ANDÉN ESTACIÓN
- SANEAMIENTO. FECALES
- SANEAMIENTO. PLUVIALES
- SANEAMIENTO. RED UNITARIA

LEYENDA REPOSICIÓN

- TUBERÍA GAS EXISTENTE
- REPOSICIÓN TUBERÍA GAS
- - - RED A ANULAR
- ARQUETA DE GAS

REV.	CLASE DE MODIFICACIÓN	FECHA	NOMBRE	COMP.	OBRA
A	PRIMERA EMISIÓN	JUN.21	KREAN	ETS	

BIRAZTERTZEAK / REVISIONES

AHOLKULARIA / CONSULTOR 	INGENIARI EGILEA INGENIERO AUTOR LAURA SANTOS SANTOS INGENIERO CAMINOS C.C. Y P.P. COLEGIADO Nº 15918
-----------------------------	---

ERREFERENTZIA AHOLKULARIA REFERENCIA CONSULTOR	ERREFERENTZIA REFERENCIA
	1-SPNZ-21-132-A