

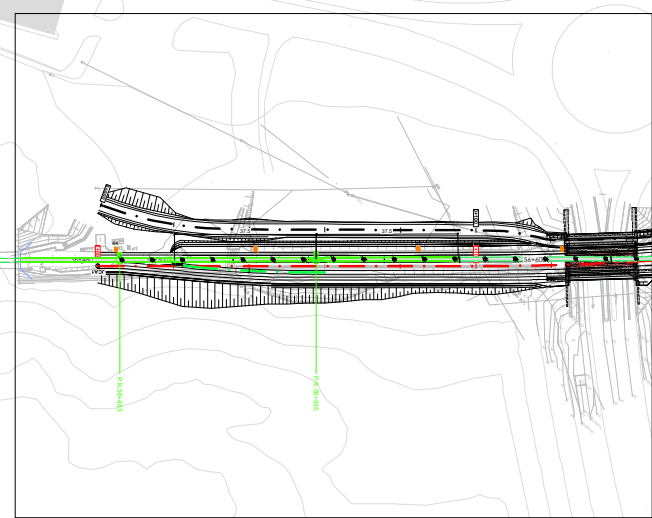


C:\01-PROYECTOS\ETS\OC-211000183-ETS-VTE-ALTZOLA\04-PROY_EJECUCION\02_POLIGONO_ARRIAGA\02_PLANOS\04-ENTREGA\022\10_Instalaciones de Seguridad y Comunicaciones\4-DAPA-22-134-A.dwg

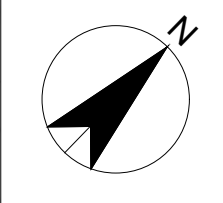

LEYENDA	
	Poste Existente
	POSTE X3
	Electrónica de bucle
	Euroloop
	Vía actual
	Vía nueva provisional
	Vía nueva definitiva
	Circulación en esta fase

Nota:
Por condiciones del proyecto no se prevé el movimiento del Euroloop en ninguna de las fases de obra

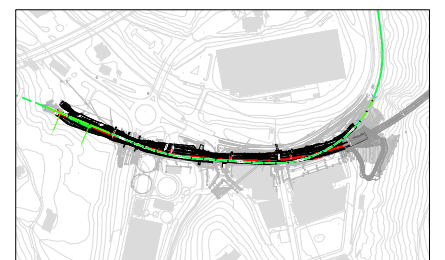

OHARRAK :
NOTAS :

REV.	CLASE DE MODIFICACIÓN	FECHA	NOMBRE	COMP.	OBRA
A	PRIMERA EMISIÓN	JUL-22			

BIRAZTERTZEAK / REVISIONES

AHOLKULARIA CONSULTOR 	INGENIARI EGILEA INGENIERO AUTOR <i>Laura Santos Santos</i> LAURA SANTOS SANTOS FERNANDO SEGOVIA CABRERO
---------------------------	--

ERREFERENTZIA AHOLKULARIA REFERENCIA CONSULTOR	ERREFERENTZIA REFERENCIA
	4-DAPA-22-134-A

EUSKO JAURLARITZA **GOBIERNO VASCO**
LURRALDE PLANGINTZA, ETXEREGITZA ETA GARRIAK SAILA DEPARTAMENTO DE PLANIFICACIÓN TERRITORIAL, VIVIENDA Y TRANSPORTES

ets euskal trenbide sarea
PROIEKTUAREN IKUSKAPENA ETA ZUZENDARITZA: INSPECCIÓN Y DIRECCIÓN DEL PROYECTO



ESKALA ORIGINALA: ESCALA ORIGINAL
1/2000
EN DIN-A3
ESKALA GRAFIKOA: ESCALA GRÁFICA
0 20 40 50 m

PROIEKTU IZENBURUA
TÍTULO DEL PROYECTO
ARRIAGA POLIGONOKO SARBIDEAREN ETA TRENBIDE DESDOBLAMENDUAREN PROIEKTU KONSTRUKTIBOA, ELGOIBARREN, GIPUZKOA
PROYECTO CONSTRUCTIVO DEL ACCESO AL POLÍGONO ARRAGA Y DESDOBLAMIENTO DE VÍA EN ELGOIBAR, GIPUZKOA

PLANU - IZENBURUA
TÍTULO DEL PLANO
SEGURTASUN ETA KOMUNIKAZIO INSTALAZIOAK
EUROLOOP SEINALEZTAPEN SISTEMA, GOITIKO BISTA OROKORRA
INSTALACIONES DE SEGURIDAD Y COMUNICACIONES
SISTEMA DE SEÑALIZACIÓN EUROLOOP. PLANTA GENERAL

PLANU-ZNB / N. PLANO
10.1.1
HORRIA / HOJA
1 Sigue FIN

C:\01-PROYECTOS\ETS\00-211000183-ETS-VIE-ALTZOLA\04-PROY-EJECUCION\02-POLIGONO-ARRIAGA\02-PLANOS\04-ENTREGA\022\10-Instalaciones de Seguridad y Comunicaciones\4-DAPA-22-136-A.dwg

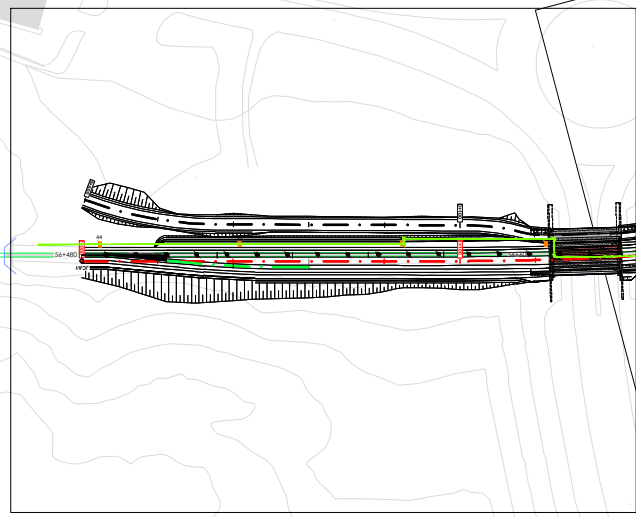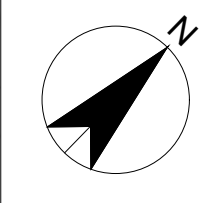


1

2

3

4

LEYENDA	
	Poste Existente
	POSTE X3
	Arqueta
	Pozo
	Servicios Afectados Aéreos
	Vía nueva provisional
	Vía nueva definitiva
	Circulación en esta fase

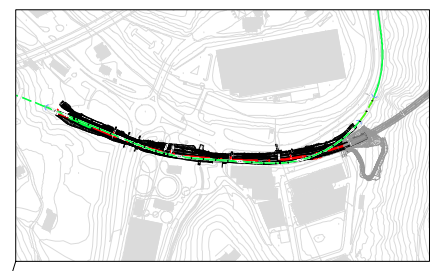

OHARRAK :
NOTAS :

REV.	CLASE DE MODIFICACIÓN	FECHA	NOMBRE	COMP.	OBRA
A	PRIMERA EMISIÓN	JUL-22			

BIRAZTERTZEAK / REVISIONES

AHOLKULARIA CONSULTOR 	INGENIARI EGILEA INGENIERO AUTOR <i>Laura Santos Santos</i> LAURA SANTOS SANTOS FERNANDO SEGOVIA CABRERO
---------------------------	--

ERREFERENTZIA AHOLKULARIA REFERENCIA CONSULTOR	ERREFERENTZIA REFERENCIA
	4-DAPA-22-136-A

EUSKO JAURLARITZA **GOBIERNO VASCO**

LURRALDE PLANGINTZA, ETXEBIDETZA ETA GARRAIO SAILA | DEPARTAMENTO DE PLANIFICACIÓN TERRITORIAL, VIVIENDA Y TRANSPORTES

es euskal trenbide sarea

PROIEKTUAREN IKUSKAPENA ETA ZUZENDARITZA: INSPECCIÓN Y DIRECCIÓN DEL PROYECTO

ESKALA ORIGINALA: ESCALA ORIGINAL
1/2000
EN DIN-A3

ESKALA GRAFIKOA: ESCALA GRÁFICA
0 20 40 50 m


PROIEKTU IZENBURUA
TÍTULO DEL PROYECTO
ARRIAGA POLIGONOKO SARBIDEAREN ETA TRENBIDE DESDOBLAMENDUAREN PROIEKTU KONSTRUKTIBOA, ELGOIBARREN, GIPUZKOA

PROYECTO CONSTRUCTIVO DEL ACCESO AL POLÍGONO ARRIAGA Y DESDOBLAMIENTO DE VÍA EN ELGOIBAR, GIPUZKOA

PLANU - IZENBURUA
TÍTULO DEL PLANO
SEGURTASUN ETA KOMUNIKAZIO INSTALAZIOAK AIREKO ZERBITZUAK. FASE 0-1, GOITIKO BISTA OROKORRA
INSTALACIONES DE SEGURIDAD Y COMUNICACIONES SERVICIOS AÉREOS. FASE 0-1
PLANTA GENERAL



PLANU-ZNB / N. PLANO
10.2.1

HORRIA / HOJA
1 Sigue FIN

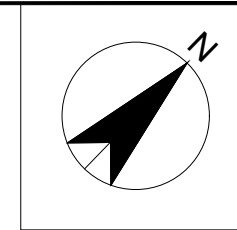

C:\01-PROYECTOS\ETS\OC-211000183-ETS-VTE-ALIZOLA\04-PROY_EJECUCION\02-PLANOS\04-ENTREGA\022\10-Instalaciones de Seguridad y Comunicaciones\4-DAPA-22-137-A.dwg


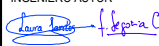
LEYENDA	
■	Poste Existente
■	POSTE X3
■	Arqueta
	Pozo
—	Servicios Afectados Aéreos
—	Vía nueva provisional
—	Vía nueva definitiva
●	Circulación en esta fase

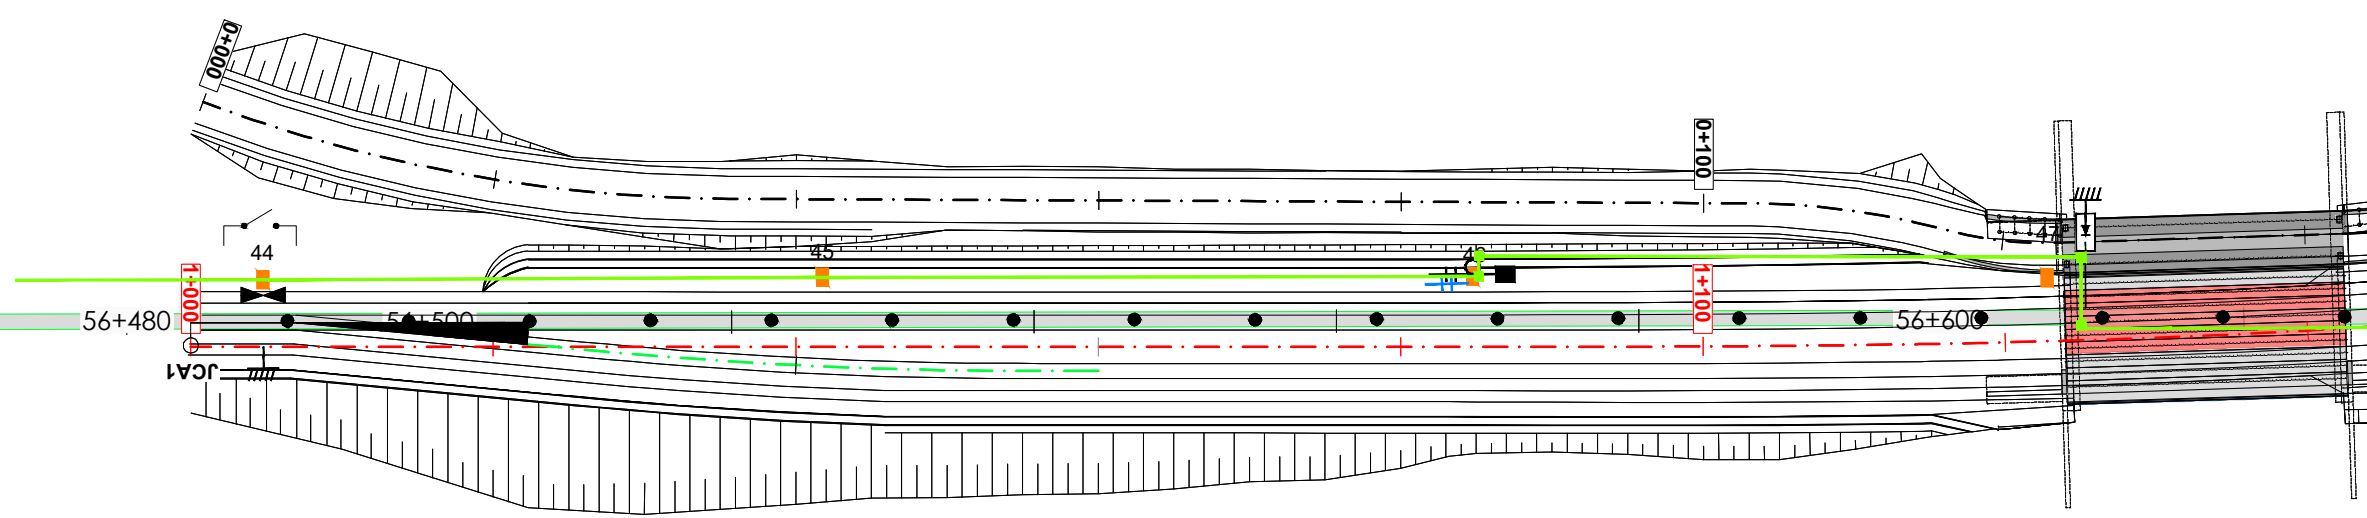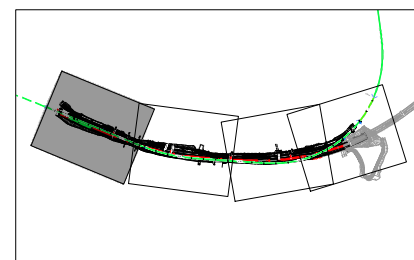

OHARRAK :
NOTAS :

REV.	CLASE DE MODIFICACIÓN	FECHA	NOMBRE	COMP.	OBRA
A	PRIMERA EMISIÓN	JUL-22			

BIRAZTERTZEAK / REVISIONES

AHOLKULARIA CONSULTOR 	INGENIARI EGILEA INGENIERO AUTOR  LAURA SANTOS SANTOS FERNANDO SGOVIA CABRERO
--	--

ERREFERENTZIA AHOLKULARIA REFERENCIA CONSULTOR	ERREFERENTZIA REFERENCIA
	4-DAPA-22-137-A

EUSKO JAURLARITZA **GOBIERNO VASCO**

LURRALDE PLANGINTZA, ETXEBIDETZA ETA GARRAIO SAILA | DEPARTAMENTO DE PLANIFICACIÓN TERRITORIAL, VIVIENDA Y TRANSPORTES


euskal trenbide sarea

PROIEKTUAREN IKUSKAPENA ETA ZUZENDARITZA: INSPECCIÓN Y DIRECCIÓN DEL PROYECTO

ESKALA ORIGINALA: ESCALA ORIGINAL
1/500

EN DIN-A3

ESKALA GRAFIKOA: ESCALA GRÁFICA



PROIEKTU IZENBURUA
TÍTULO DEL PROYECTO
ARRIAGA POLIGONOKO SARBIDEAREN ETA TRENBIDE DESDOBLAMENDUAREN PROIEKTU KONSTRUKTIBOA, ELGOIBARREN, GIPUZKOA


PROYECTO CONSTRUCTIVO DEL ACCESO AL POLÍGONO ARRIAGA Y DESDOBLAMIENTO DE VÍA EN ELGOIBAR, GIPUZKOA

PLANU - IZENBURUA
TÍTULO DEL PLANO
SEGURTASUN ETA KOMUNIKAZIO INSTALAZIOAK AIREKO ZERBITZUAK. FASE 0-1, DETAILIZKO OINPLANO 1. ORRIA

INSTALACIONES DE SEGURIDAD Y COMUNICACIONES SERVICIOS AÉREOS FASE 0-1 PLANTA DE DETALLE. HOJA 1



PLANU-ZNB / N. PLANO
10.2.2

HORRIA / HOJA
1 Sigue 2

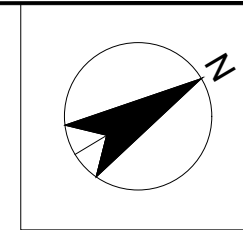

C:\01-PROYECTOS\ETS\OC-211000183-ETS-VTE-ALIZOLA\04-PROY_EJECUCION\02_POLIGONO_ARRIAGA\02_PLANOS\04-ENTREGA\022\10_Instalaciones de Seguridad y Comunicaciones\4-DAPA-22-138-A.dwg

LEYENDA	
■	Poste Existente
■	POSTE X3
■	Arqueta
	Pozo
—	Servicios Afectados Aéreos
—	Vía nueva provisional
—	Vía nueva definitiva
●	Circulación en esta fase

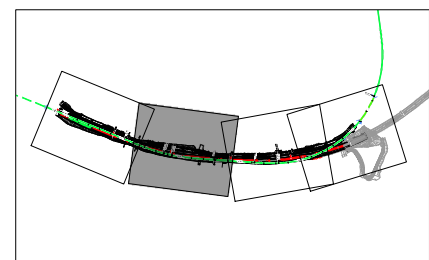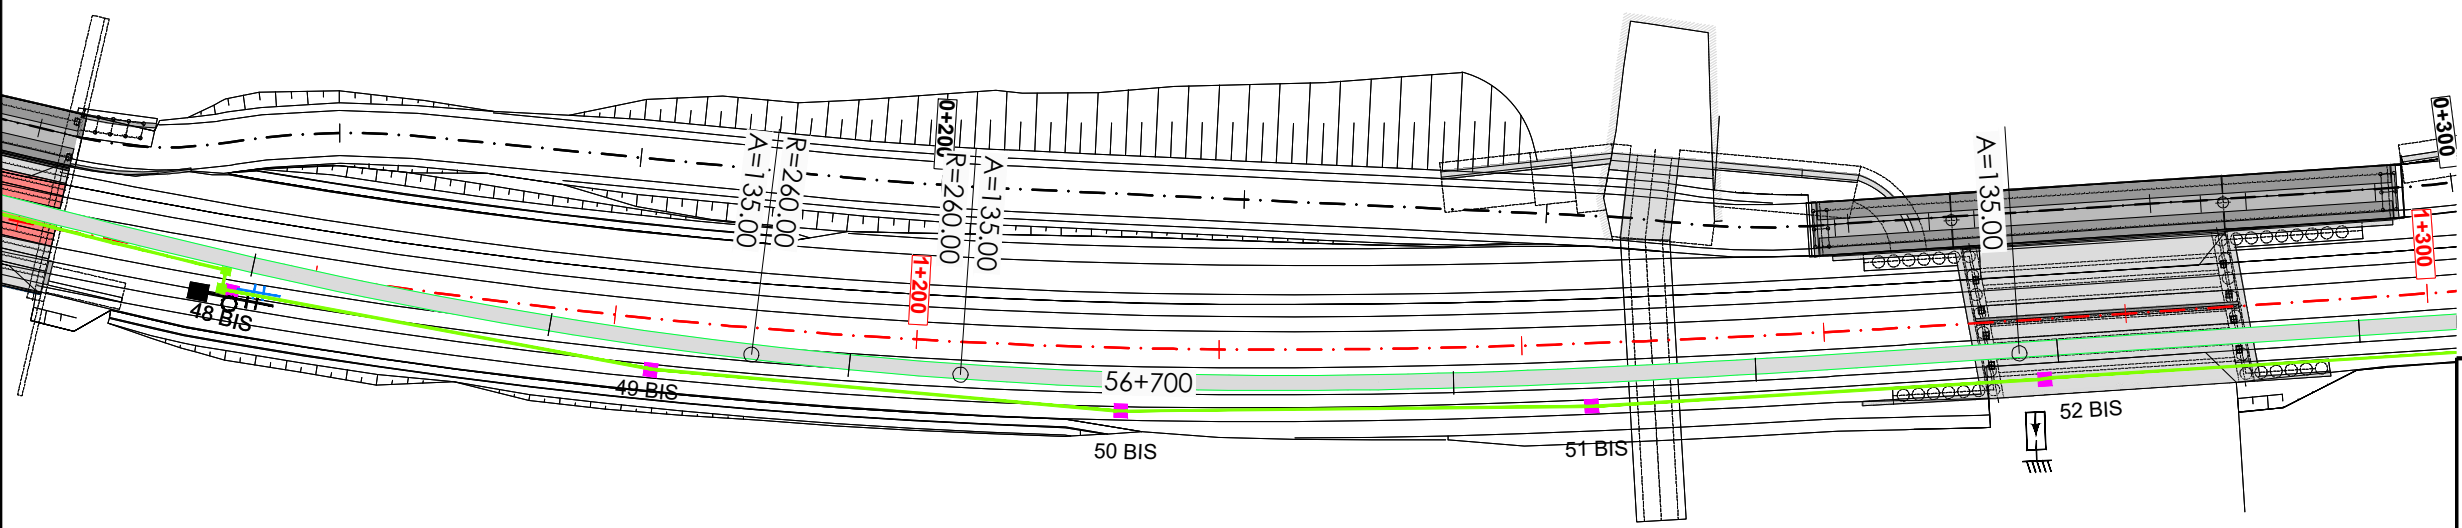

OHARRAK : NOTAS :			
A	PRIMERA EMISIÓN	JUL-22	
REV.	CLASE DE MODIFICACIÓN	FECHA	NOMBRE COMP. OBRA
BIRAZTERTZEAK / REVISIONES			
AHOLKULARIA CONSULTOR		INGENIARI EGILEA INGENIERO AUTOR	
LAURA SANTOS SANTOS		FERNANDO SÉGOVIA CABRERO	
ERREFERENTZIA AHOLKULARIA REFERENCIA CONSULTOR		ERREFERENTZIA REFERENCIA	
		4-DAPA-22-138-A	

EUSKO JAURLARITZA **GOBIERNO VASCO**

LURRALDE PLANGINTZA, ETXEBIDETZA ETA GARRAIO SAILA

DEPARTAMENTO DE PLANIFICACIÓN TERRITORIAL, VIVIENDA Y TRANSPORTES

euskal trenbide sarea

PROIEKTUAREN IKUSKAPENA ETA ZUZENDARITZA:
INSPECCIÓN Y DIRECCIÓN DEL PROYECTO

ESKALA ORIGINALA:
ESCALA ORIGINAL

1/500

EN DIN-A3

ESKALA GRAFIKOA
ESCALA GRÁFICA

PROIEKTU IZENBURUA
TÍTULO DEL PROYECTO

ARRIAGA POLIGONOKO SARBIDEAREN ETA TRENBIDE DESDOBLAMENDUAREN PROIEKTU KONSTRUKTIBOA, ELGOIBARREN, GIPUZKOA

PROYECTO CONSTRUCTIVO DEL ACCESO AL POLÍGONO ARRIAGA Y DESDOBLAMIENTO DE VÍA EN ELGOIBAR, GIPUZKOA

PLANU - IZENBURUA
TÍTULO DEL PLANO

SEGURTASUN ETA KOMUNIKAZIO INSTALAZIOAK AIREKO ZERBITZUAK. FASE 0-1, DETAILZKO OINPLANOA 2.ORRIA


INSTALACIONES DE SEGURIDAD Y COMUNICACIONES SERVICIOS AÉREOS FASE 0-1 PLANTA DE DETALLE. HOJA 2

PLANU-ZNB / N. PLANO


10.2.2

HORRIA / HOJA


2 Sigue 3

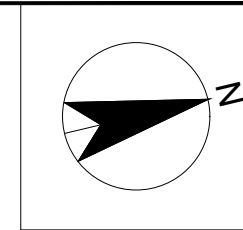

LEYENDA	
	Poste Existente
	POSTE X3
	Arqueta
	Pozo
	Servicios Afectados Aéreos
	Vía nueva provisional
	Vía nueva definitiva
	Circulación en esta fase

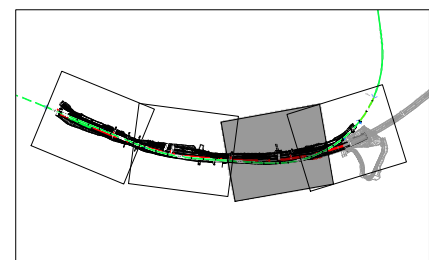

C:\01-PROYECTOS\ETS\OC-211000183-ETS-VTE-ALIZOLA\04-PROY_EJECUCION\02_POLIGONO_ARRIAGA\02_PLANOS\04-ENTREGA\022\10_Instalaciones de Seguridad y Comunicaciones\4-DAPA-22-139-A.dwg

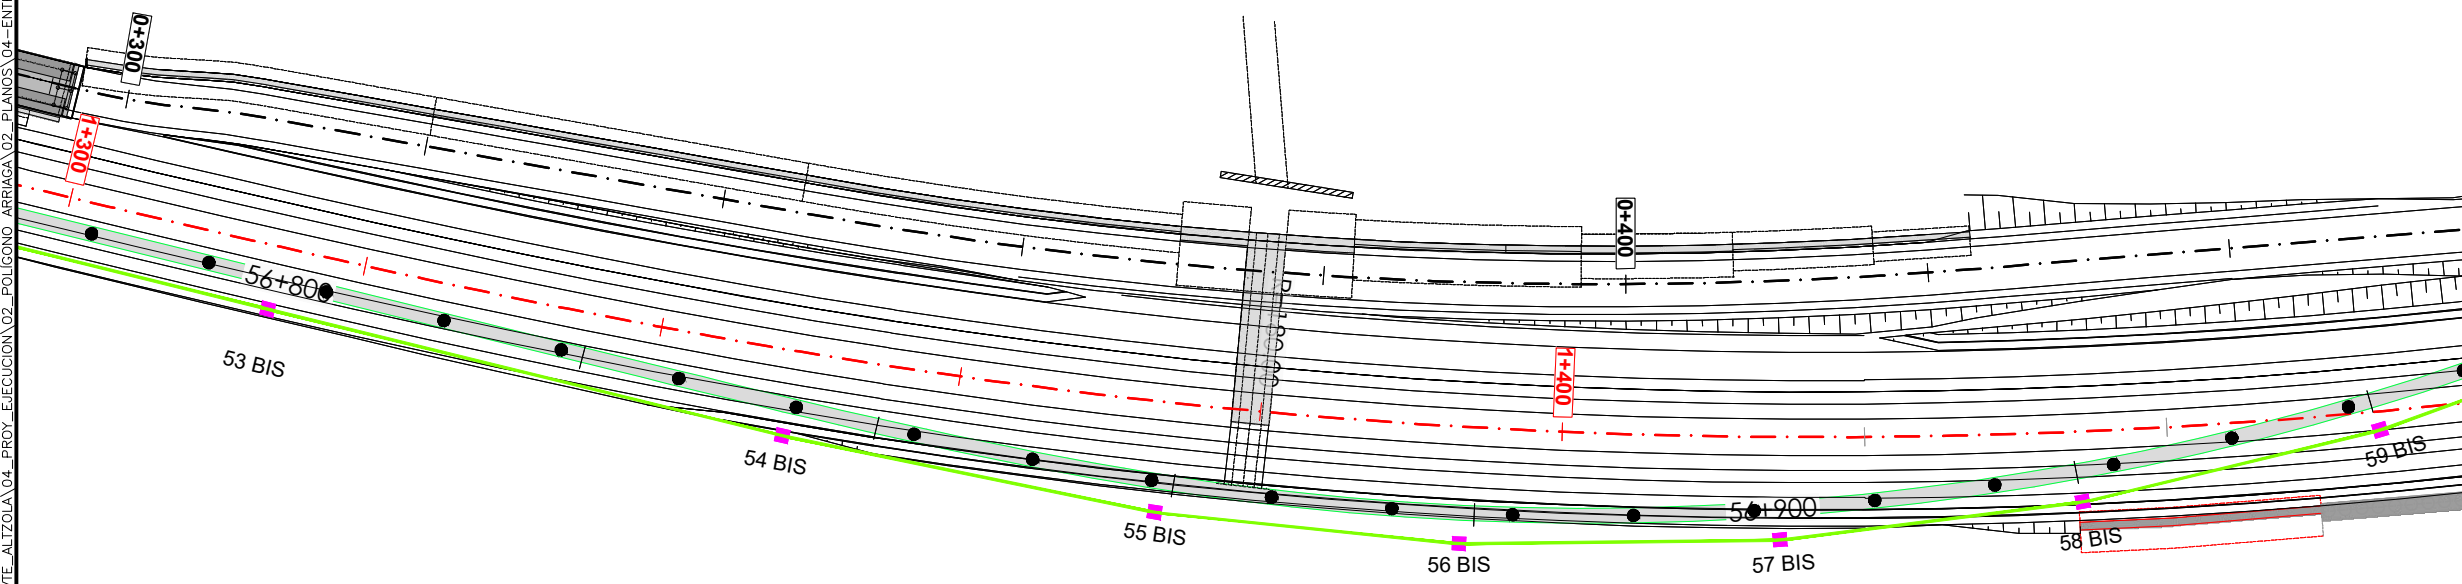

OHARRAK :
NOTAS :

REV.	CLASE DE MODIFICACIÓN	FECHA	NOMBRE	COMP.	OBRA
A	PRIMERA EMISIÓN	JUL-22			

BIRAZTERTZEAK / REVISIONES

AHOLKULARIA CONSULTOR 	INGENIARI EGILEA INGENIERO AUTOR LAURA SANTOS SANTOS FERNANDO SÉGOVIA CABRERO
---------------------------	--

ERREFERENTZIA AHOLKULARIA REFERENCIA CONSULTOR	ERREFERENTZIA REFERENCIA
	4-DAPA-22-139-A

EUSKO JAURLARITZA **GOBIERNO VASCO**

LURRALDE PLANGINTZA, ETXEBIDETZA ETA GARRAIO SAILA

DEPARTAMENTO DE PLANIFICACIÓN TERRITORIAL, VIVIENDA Y TRANSPORTES

euskal trenbide sarea

PROIEKTUAREN IKUSKAPENA ETA ZUZENDARITZA: INSPECCIÓN Y DIRECCIÓN DEL PROYECTO

ESKALA ORIGINALA: ESCALA ORIGINAL

1/500

EN DIN-A3

ESKALA GRAFIKOA: ESCALA GRÁFICA

PROIEKTU IZENBURUA
TÍTULO DEL PROYECTO

ARRIAGA POLIGONOKO SARBIDEAREN ETA TRENBIDE DESDOBLAMENDUAREN PROIEKTU KONSTRUKTIBOA, ELGOIBARREN, GIPUZKOA

PROYECTO CONSTRUCTIVO DEL ACCESO AL POLÍGONO ARRIAGA Y DESDOBLAMIENTO DE VÍA EN ELGOIBAR, GIPUZKOA

PLANU - IZENBURUA
TÍTULO DEL PLANO

SEGURTASUN ETA KOMUNIKAZIO INSTALAZIOAK AIREKO ZERBITZUAK. FASE 0-1, DETAILIZKO OINPLANOA 3.ORRIA

INSTALACIONES DE SEGURIDAD Y COMUNICACIONES SERVICIOS AÉREOS FASE 0-1 PLANTA DE DETALLE. HOJA 3



PLANU-ZNB / N. PLANO

10.2.2

HORRIA / HOJA


3 Sigue 4

C:\01-PROYECTOS\ETS\OC-211000183-ETS-VTE-ALTZOLA\04-PROY_EJECUCION\02_POLIGONO_ARRIAGA\02_PLANOS\04-ENTREGA\022\10_Instalaciones de Seguridad y Comunicaciones\4-DAPA-22-140-A.dwg

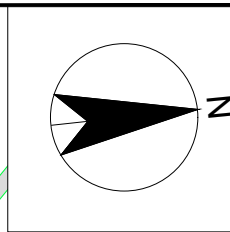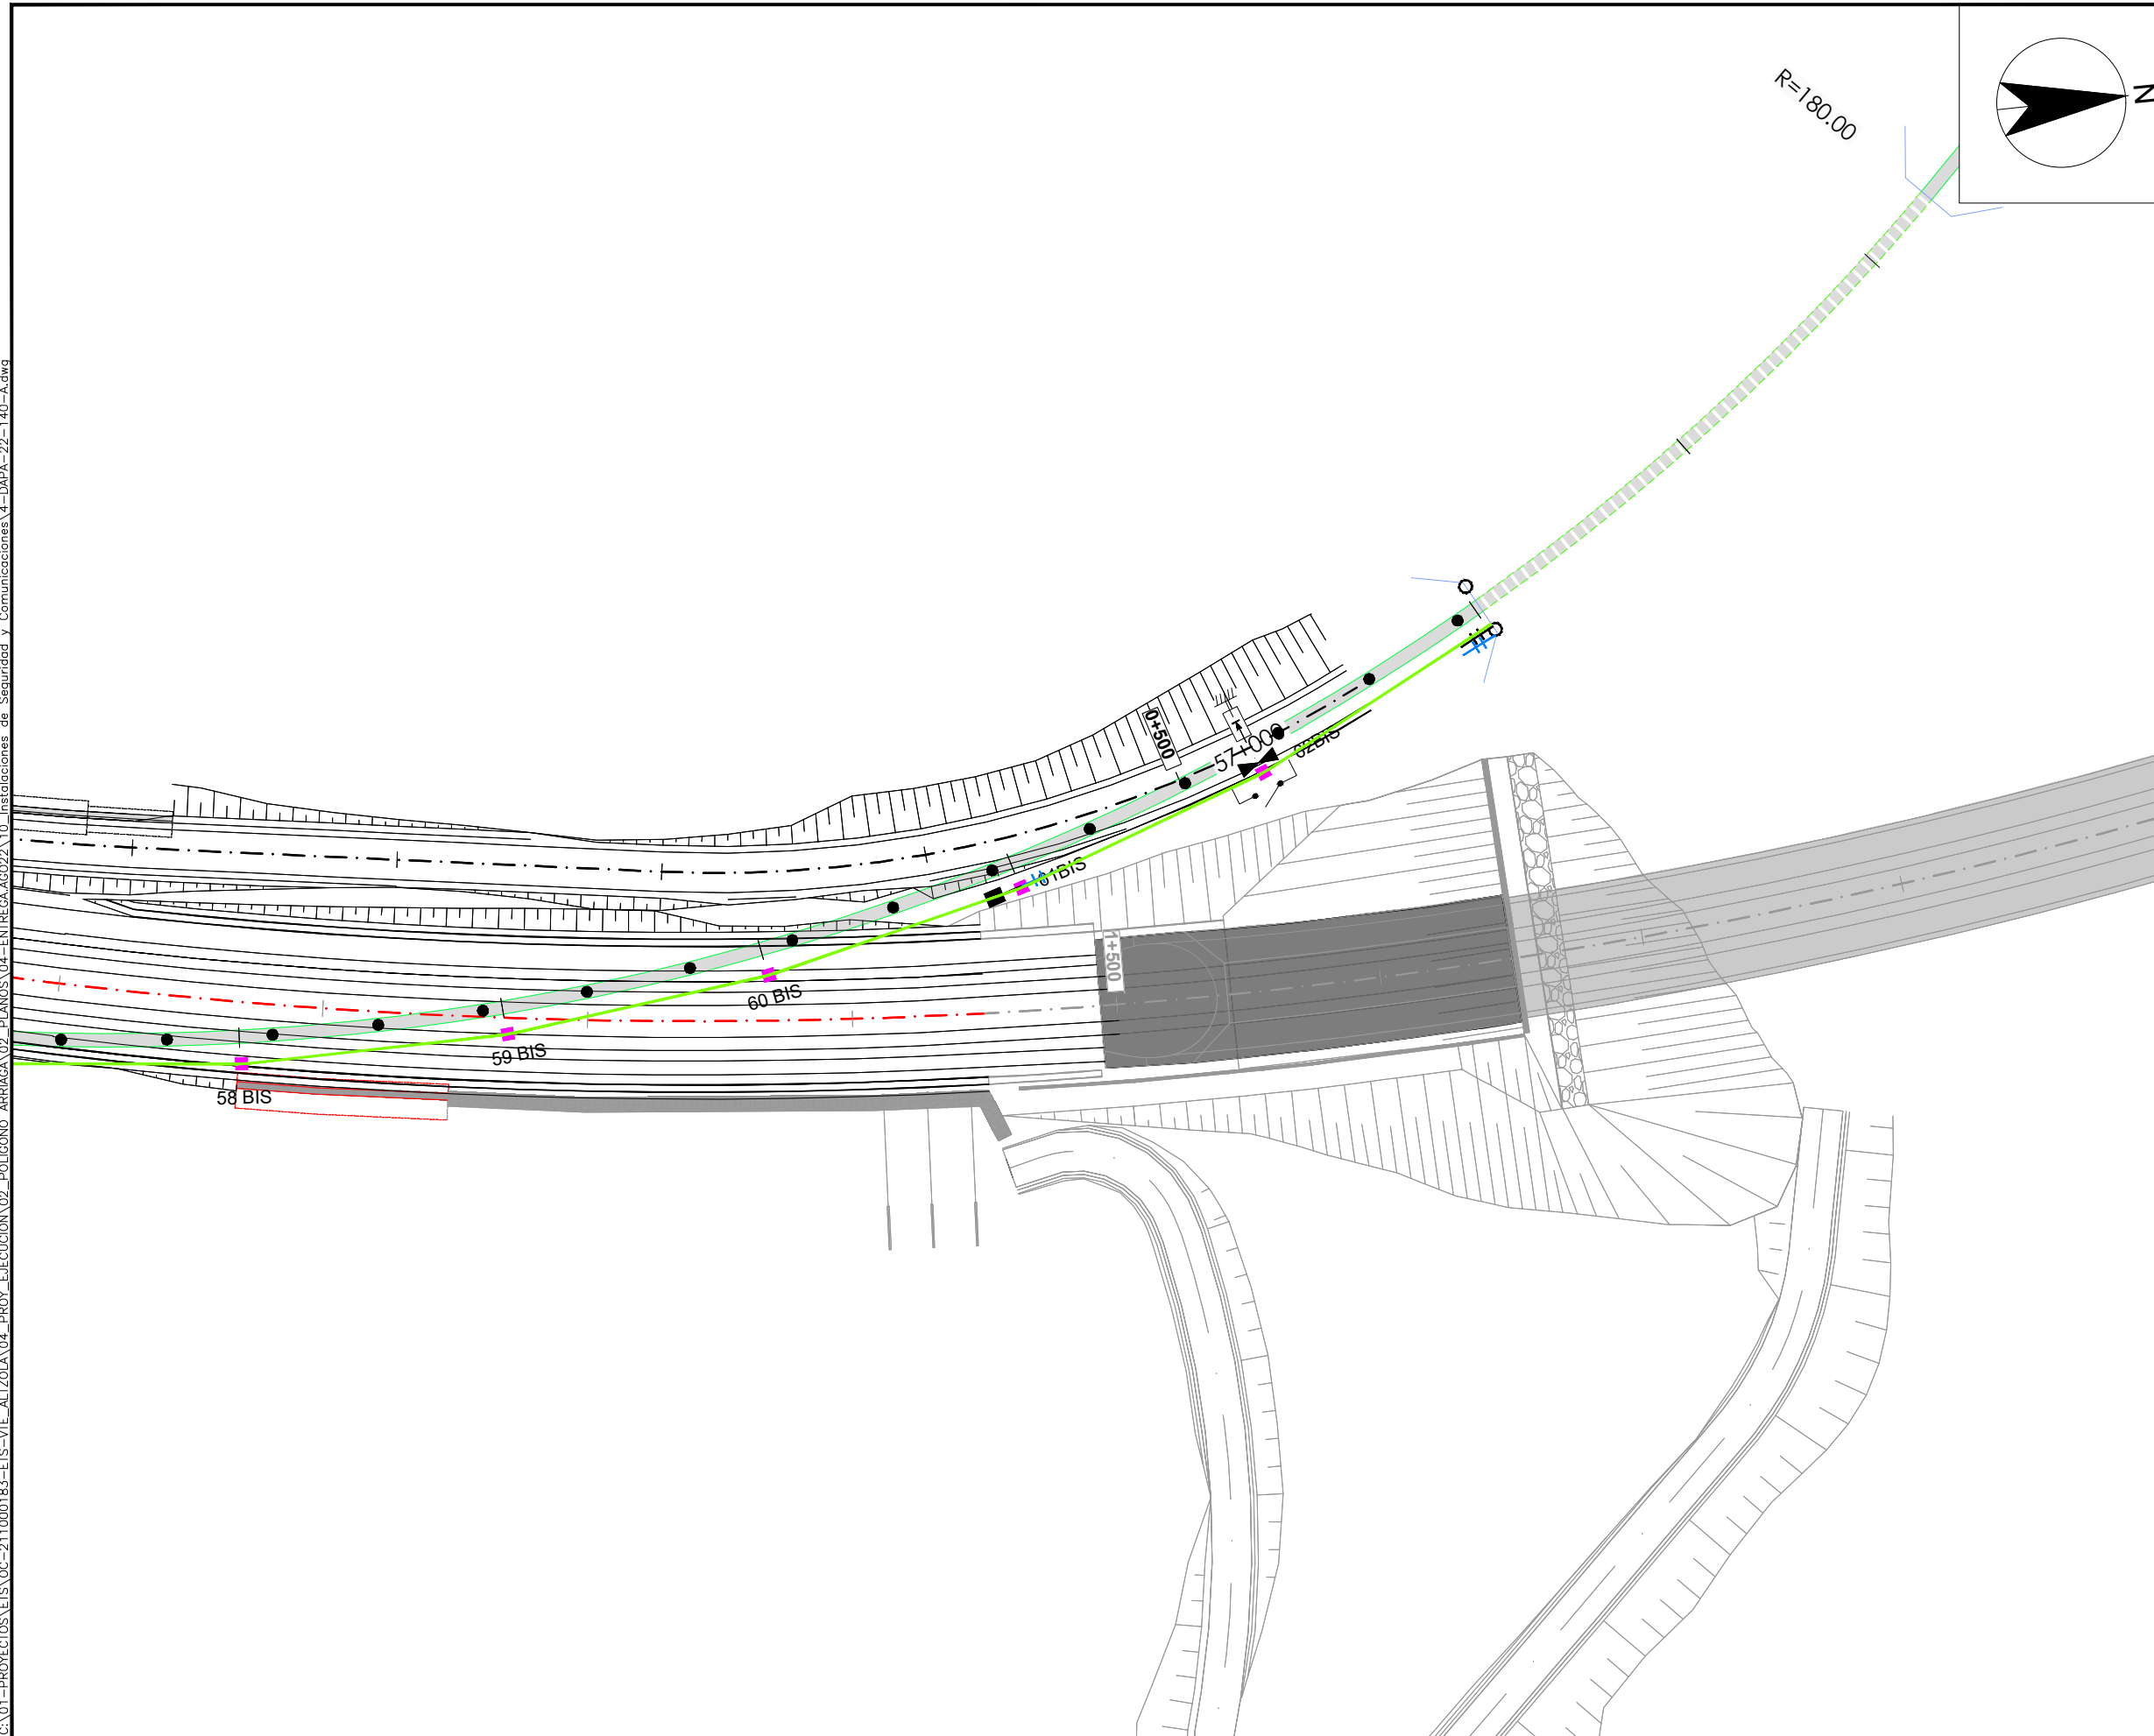

R=180.00

LEYENDA	
	Poste Existente
	POSTE X3
	Arqueta
	Pozo
	Servicios Afectados Aéreos
	Vía nueva provisional
	Vía nueva definitiva
	Circulación en esta fase

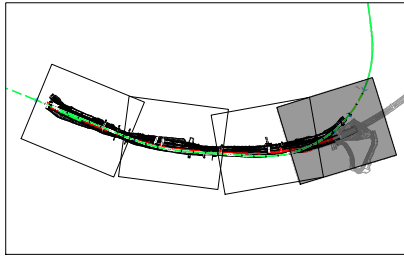

OHARRAK :
NOTAS :

REV.	CLASE DE MODIFICACIÓN	FECHA	NOMBRE	COMP.	OBRA
A	PRIMERA EMISIÓN	JUL-22			

BIRAZTERTZEAK / REVISIONES

AHOLKULARIA CONSULTOR 	INGENIARI EGILEA INGENIERO AUTOR
	LAURA SANTOS SANTOS FERNANDO SÉGOVIA CABRERO

ERREFERENTZIA AHOLKULARIA REFERENCIA CONSULTOR	ERREFERENTZIA REFERENCIA
	4-DAPA-22-140-A

EUSKO JAURLARITZA **GOBIERNO VASCO**

LURRALDE PLANGINTZA, ETXEBIDETZA ETA GARRAIO SAILA
DEPARTAMENTO DE PLANIFICACIÓN TERRITORIAL, VIVIENDA Y TRANSPORTES

euskal trenbide sarea

PROIEKTUAREN IKUSKAPENA ETA ZUZENDARITZA:
INSPECCIÓN Y DIRECCIÓN DEL PROYECTO

ESKALA ORIGINALA:
ESCALA ORIGINAL
1/500
EN DIN-A3

ESKALA GRAFIKOA
ESCALA GRÁFICA

PROIEKTU IZENBURUA
TÍTULO DEL PROYECTO
ARRIAGA POLIGONOKO SARBIDEAREN ETA TRENBIDE DESDOBLAMENDUAREN PROIEKTU KONSTRUKTIBOA, ELGOIBARREN, GIPUZKOA

PROYECTO CONSTRUCTIVO DEL ACCESO AL POLÍGONO ARRAGA Y DESDOBLAMIENTO DE VÍA EN ELGOIBAR, GIPUZKOA



PLANU - IZENBURUA
TÍTULO DEL PLANO
SEGURTASUN ETA KOMUNIKAZIO INSTALAZIOAK AIREKO ZERBITZUAK. FASE 0-1, DETAILIZKO OINPLANOA 4.ORRIA

INSTALACIONES DE SEGURIDAD Y COMUNICACIONES SERVICIOS AÉREOS FASE 0-1 PLANTA DE DETALLE. HOJA 4

PLANU-ZNB / N. PLANO
10.2.2


HORRIA / HOJA
4 Sigue FIN

C:\01-PROYECTOS\ETS\OC-211.0001.83-ETS-VTE-ALIZOLA\04-PROY-EJECUCION\02-POLIGONO-ARRIAGA\02-PLANOS\04-ENTREGA.AGO22\10-Instalaciones de Seguridad y Comunicaciones\4-DAPA-22-141-A.dwg

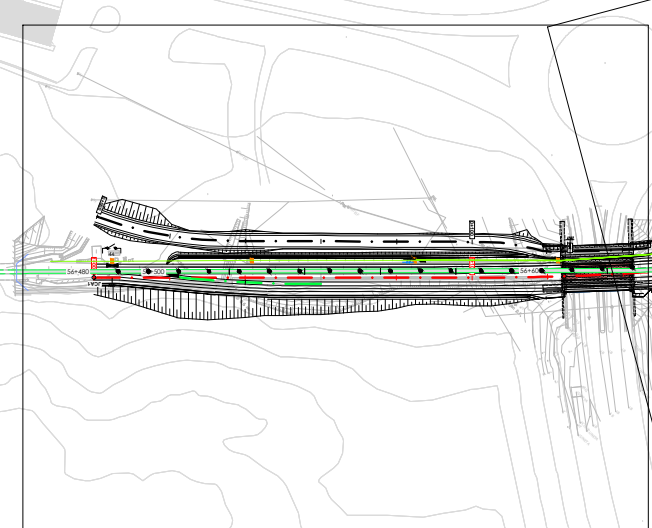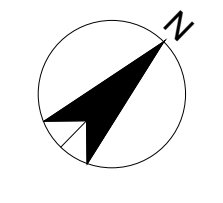

LEYENDA

- Poste Existente
- POSTE X3
- Arqueta
- Pozo
- Servicios Afectados Aéreos
- Vía nueva provisional
- Vía nueva definitiva
- Circulación en esta fase

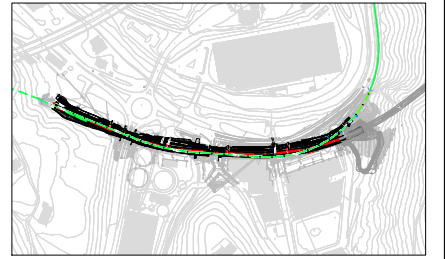

1

2

3

4

OHARRAK :
NOTAS :

A	PRIMERA EMISIÓN	JUL-22			
REV.	CLASE DE MODIFICACIÓN	FECHA	NOMBRE	COMP.	OBRA

AHOLKULARIA / CONSULTOR	INGENIARI EGILEA / INGENIERO AUTOR
	LAURA SANTOS SANTOS FERNANDO SEGOVIA CABRERO

ERREFERENTZIA AHOLKULARIA / REFERENCIA CONSULTOR	ERREFERENTZIA REFERENCIA
	4-DAPA-22-141-A

EUSKO JAURLARITZA **GOBIERNO VASCO**

LURRALDE PLANGINTZA, ETXEBIZITZA ETA GARRIAKO SAILA

DEPARTAMENTO DE PLANIFICACIÓN TERRITORIAL, VIVIENDA Y TRANSPORTES

euskal trenbide sarea

PROIEKTUAREN IKUSKAPENA ETA ZUZENDARITZA: INSPECCIÓN Y DIRECCIÓN DEL PROYECTO

ESKALA ORIGINALA: ESCALA ORIGINAL

1/2000

EN DIN-A3

ESKALA GRAFIKOA: ESCALA GRÁFICA

0 20 40 60 m

PROIEKTU IZENBURUA / TÍTULO DEL PROYECTO

ARRIAGA POLIGONOKO SARBIDEAREN ETA TRENBIDE DESDOBLAMENDUAREN PROIEKTU KONSTRUKTIBOA, ELGOIBARREN, GIPUZKOA

PROYECTO CONSTRUCTIVO DEL ACCESO AL POLIGONO-ARRIAGA Y DESDOBLAMIENTO DE VÍA EN ELGOIBAR, GIPUZKOA

PLANU - IZENBURUA / TÍTULO DEL PLANO

SEGURTASUN ETA KOMUNIKAZIO INSTALAZIOAK AIREKO ZERBITZUAK. FASE 3

GOITIKO BISTA OROKORRA

INSTALACIONES DE SEGURIDAD Y COMUNICACIONES SERVICIOS AÉREOS FASE 3. PLANTA GENERAL



PLANU-ZNB / N. PLANO

10.3.1


HORRIA / HOJA

1 Sigue FIN

C:\01-PROYECTOS\ETS\OC-211000183-ETS-VTE-ALTZOLA\04-PROY_EJECUCION\02_POLIGONO_ARRIAGA\02_PLANOS\04-ENTREGA\022\10_Instalaciones de Seguridad y Comunicaciones\4-DAPA-22-145-A.dwg

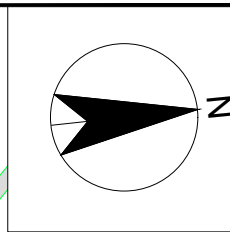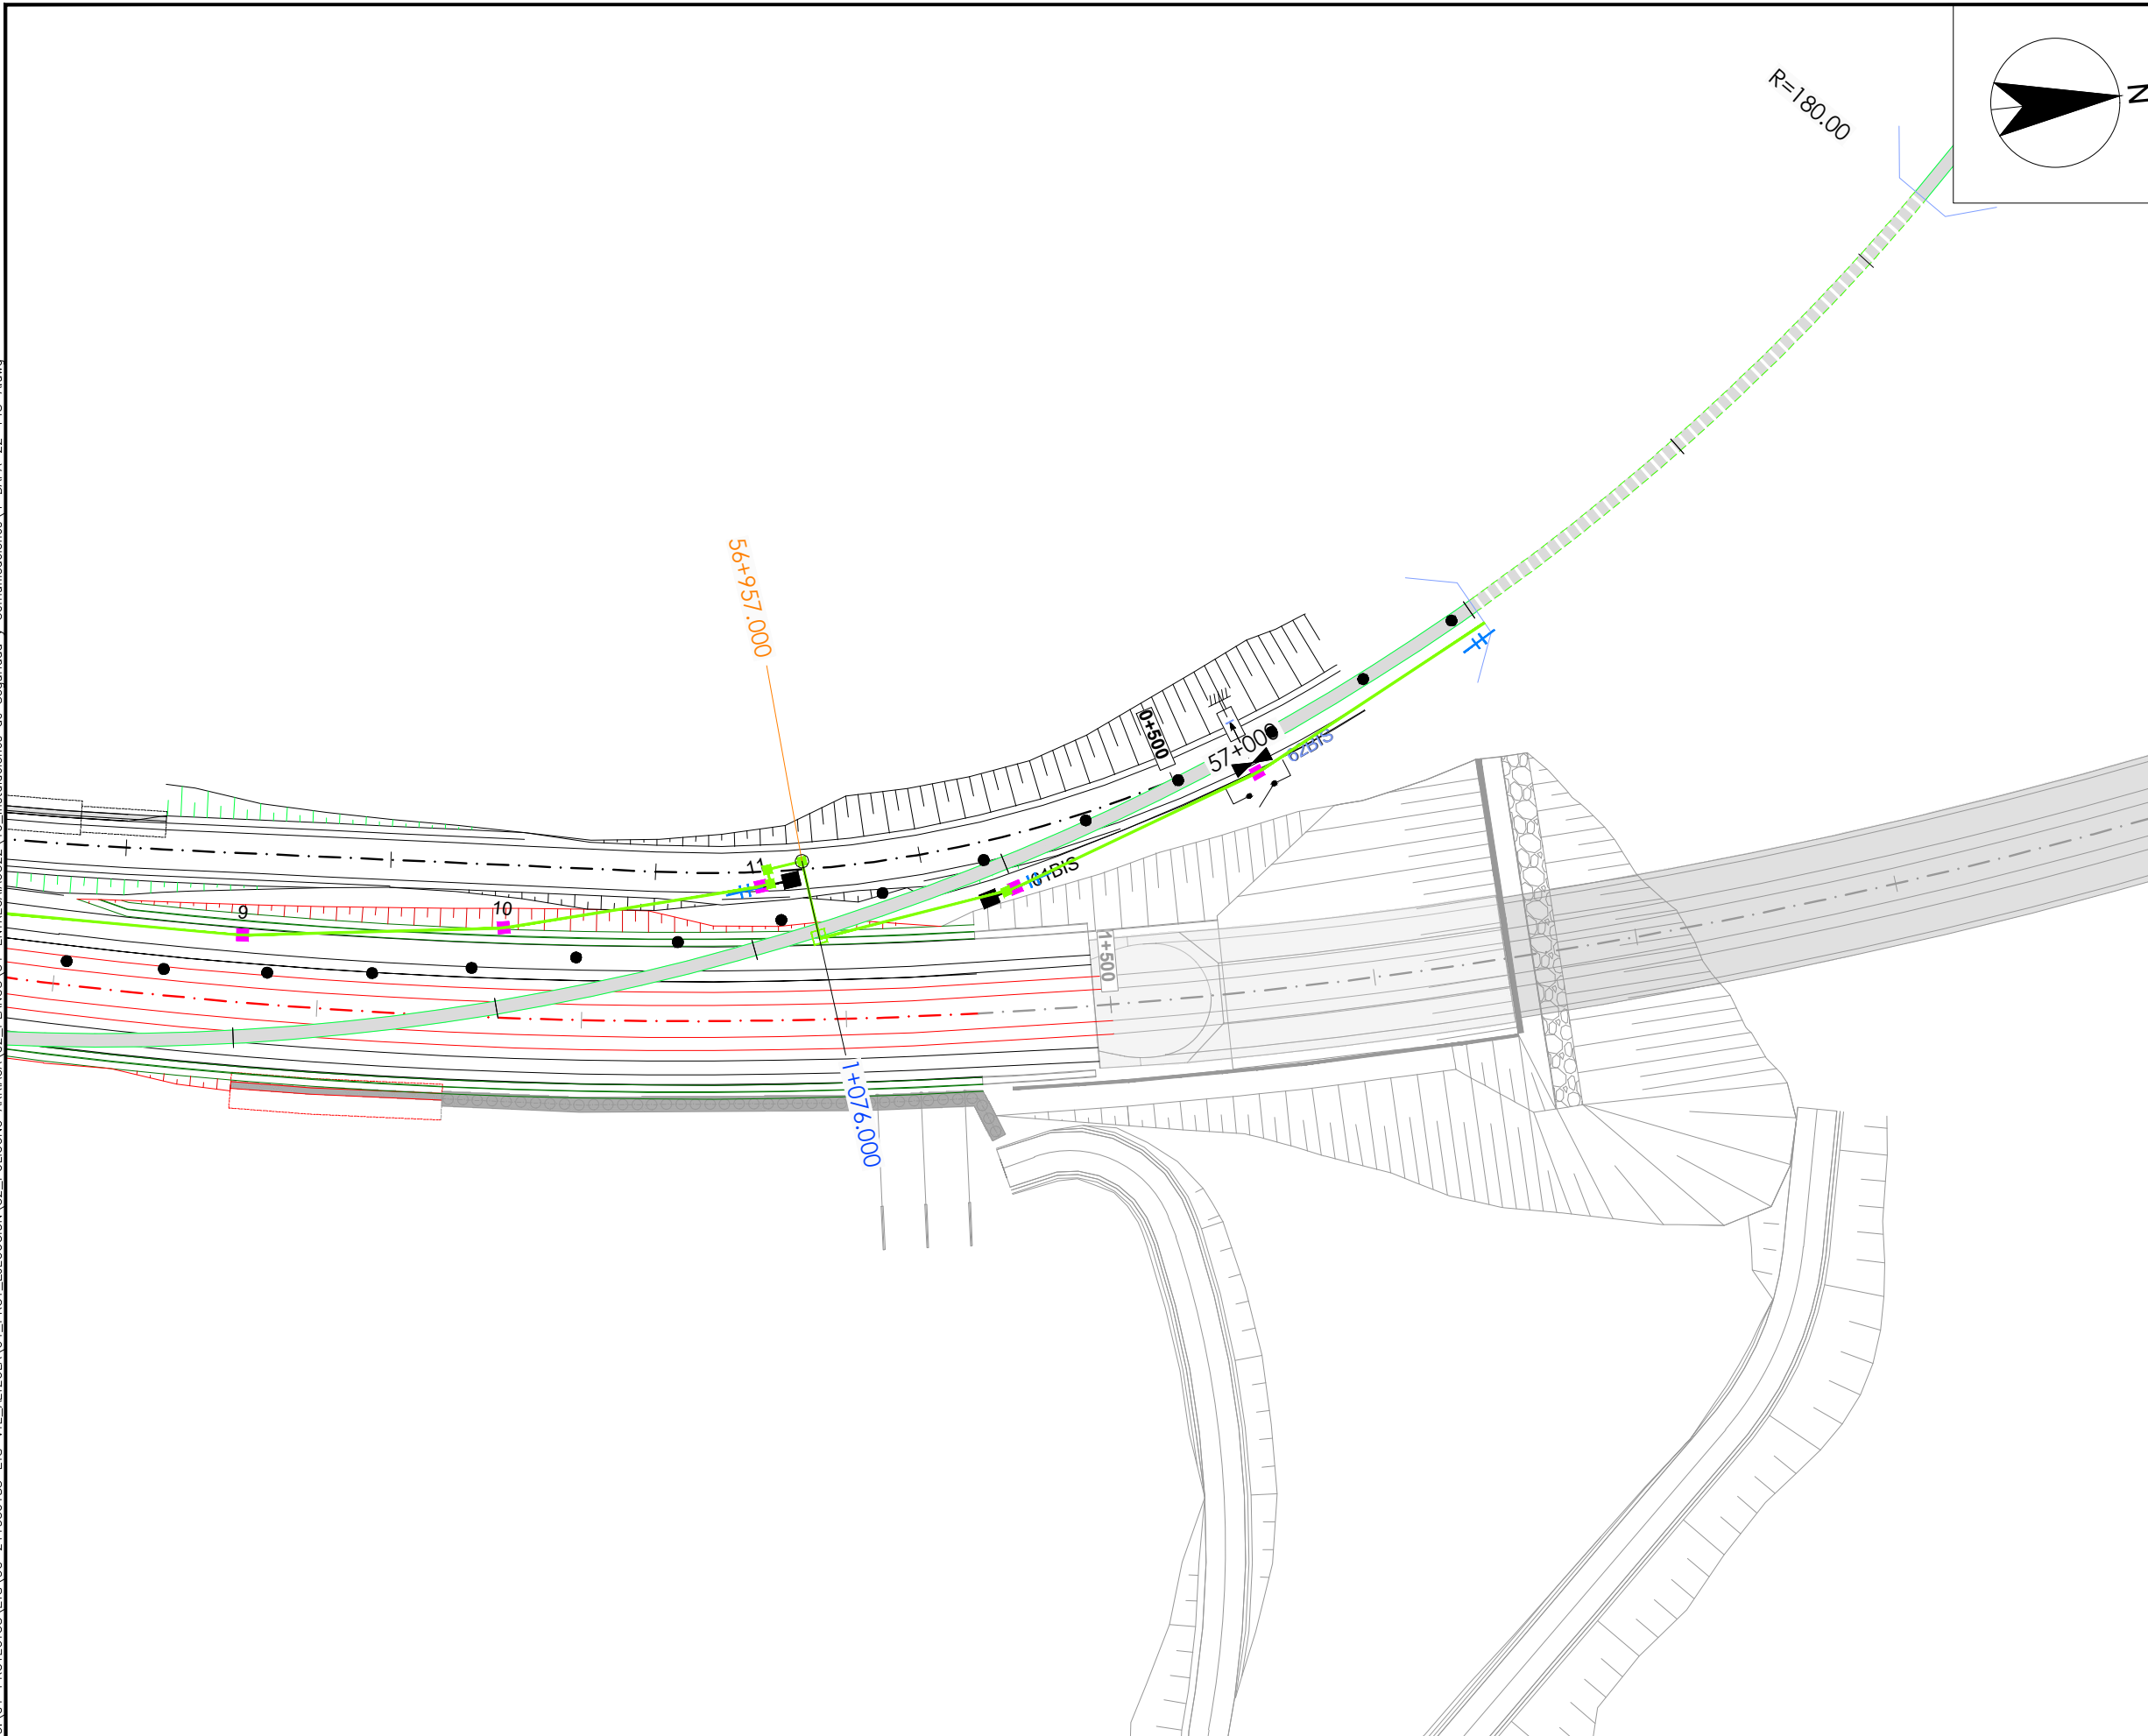

LEYENDA	
■	Poste Existente
■	POSTE X3
■	Arqueta
	Pozo
—	Servicios Afectados Aéreos
—	Vía nueva provisional
—	Vía nueva definitiva
●	Circulación en esta fase

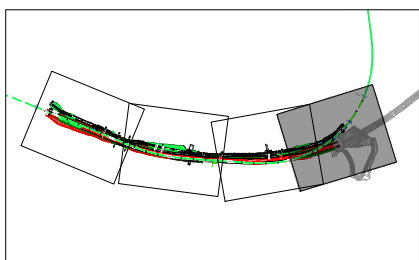

OHARRAK :
NOTAS :

REV.	CLASE DE MODIFICACIÓN	FECHA	NOMBRE	COMP.	OBRA
A	PRIMERA EMISIÓN	JUL-22			

BIRAZTERTZEAK / REVISIONES

AHOLKULARIA CONSULTOR LKS	INGENIARI EGILEA INGENIERO AUTOR <i>Laura Santos Santos</i> LAURA SANTOS SANTOS FERNANDO SGOVIA CABRERO
-------------------------------------	---

ERREFERENTZIA AHOLKULARIA REFERENCIA CONSULTOR	ERREFERENTZIA REFERENCIA
	4-DAPA-22-145-A

EUSKO JAURLARITZA **GOBIERNO VASCO**

LURRALDE PLANGINTZA, ETXEBIDETZA ETA GARRAIO SAILA
DEPARTAMENTO DE PLANIFICACIÓN TERRITORIAL, VIVIENDA Y TRANSPORTES

euskal trenbide sarea

PROIEKTUAREN IKUSKAPENA ETA ZUZENDARITZA: INSPECCIÓN Y DIRECCIÓN DEL PROYECTO

ESKALA ORIGINALA: ESCALA ORIGINAL
1/500
EN DIN-A3

ESKALA GRAFIKOA: ESCALA GRÁFICA

PROIEKTU IZENBURUA
TÍTULO DEL PROYECTO
ARRIAGA POLIGONOKO SARBIDEAREN ETA TRENBIDE DESDOBLAMENDUAREN PROIEKTU KONSTRUKTIBOA, ELGOIBARREN, GIPUZKOA

PROYECTO CONSTRUCTIVO DEL ACCESO AL POLÍGONO ARRAGA Y DESDOBLAMIENTO DE VÍA EN ELGOIBAR, GIPUZKOA



PLANU - IZENBURUA
TÍTULO DEL PLANO
SEGURTASUN ETA KOMUNIKAZIO INSTALAZIOAK, AIREKO ZERBITZUAK. FASE 2-3, DETAILERAKO OINPLANO. 4 ORRIA

INSTALACIONES DE SEGURIDAD Y COMUNICACIONES
SERVICIOS AÉREOS FASE 2-3
PLANTA DE DETALLE. HOJA 4

PLANU-ZNB / N. PLANO
10.3.2

HORRIA / HOJA
4 Sigue FIN

C:\01-PROYECTOS\ETS-211000183-ETS-VTE-ALTZOLA\04-PROY_EJECUCION\02_POLIGONO_ARRIAGA\02_PLANOS\04-ENTREGA\0221_10_Instalaciones de Seguridad y Comunicaciones\4-DAPA-22-146-A.dwg

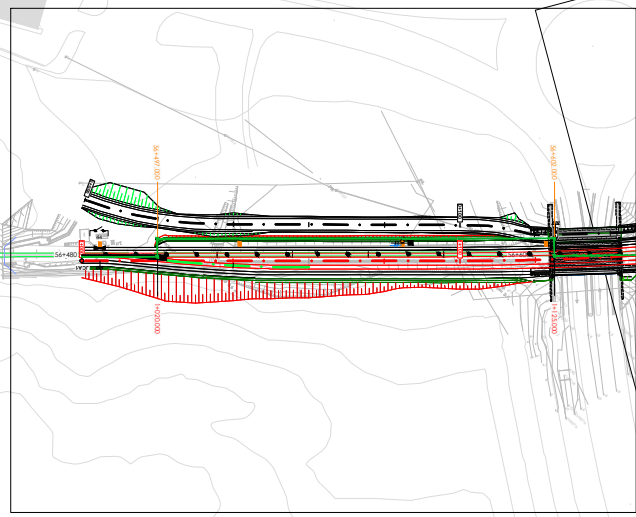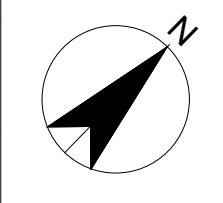


1

2

3

4

LEYENDA	
	Poste Existente
	POSTE X3
	Arqueta
	Pozo
	Servicios Afectados Soterrados
	Vía nueva provisional
	Vía nueva definitiva
	Circulación en esta fase

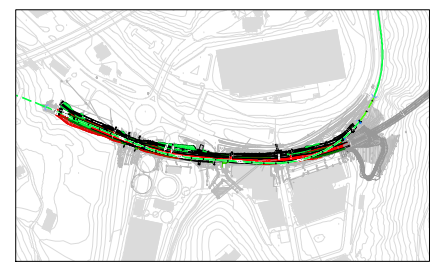

OHARRAK :			
NOTAS :			
A	PRIMERA EMISIÓN	JUL-22	
REV.	CLASE DE MODIFICACIÓN	FECHA	NOMBRE / COMP. OBRA
BIRAZTERTZEAK / REVISIONES			
AHOLKULARIA CONSULTOR		INGENIARI EGILEA INGENIERO AUTOR	
ERREFERENTZIA AHOLKULARIA REFERENCIA CONSULTOR		ERREFERENTZIA REFERENCIA	
		4-DAPA-22-146-A	

EUSKO JAURLARITZA **GOBIERNO VASCO**

LURRALDE PLANGINTZA, ETXEBIZITZA ETA GARRAIO SAILA

DEPARTAMENTO DE PLANIFICACIÓN TERRITORIAL, VIVIENDA Y TRANSPORTES

ets euskal trenbide sarea

PROIEKTUAREN IKUSKAPENA ETA ZUZENDARITZA: INSPECCIÓN Y DIRECCIÓN DEL PROYECTO

ESKALA ORIGINALA: ESCALA ORIGINAL

1/2000

EN DIN-A3

ESKALA GRAFIKOA: ESCALA GRÁFICA

0 20 40 50 m

PROIEKTU IZENBURUA
TÍTULO DEL PROYECTO

ARRIAGA POLIGONOKO SARBIDEAREN ETA TRENBIDE DESDOBLAMENDUAREN PROIEKTU KONSTRUKTIBOA, ELGOIBARREN, GIPUZKOA

PROYECTO CONSTRUCTIVO DEL ACCESO AL POLÍGONO ARRAGA Y DESDOBLAMIENTO DE VÍA EN ELGOIBAR, GIPUZKOA

PLANU - IZENBURUA
TÍTULO DEL PLANO

SEGURTASUN ETA KOMUNIKAZIO INSTALAZIOAK LURPERATUTAKO ZERBITZUAK. FASE 0-1, GOITIKO BISTA OROKORRA


INSTALACIONES DE SEGURIDAD Y COMUNICACIONES SERVICIOS SOTERRADOS. FASE 0-1. PLANTA GENERAL

PLANU-ZNB / N. PLANO


10.4.1

HORRIA / HOJA


1 Sigue FIN

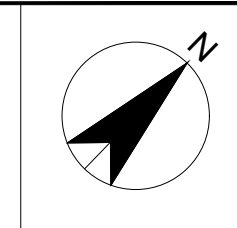


C:\01-PROYECTOS\ETS\OC-211000183-ETS-VTE-ALIZOLA\04-PROY_EJECUCION\02_POLIGONO_ARRIAGA\02_PLANOS\04-ENTREGA\022\10_Instalaciones de Seguridad y Comunicaciones\4-DAPA-22-147-A.dwg

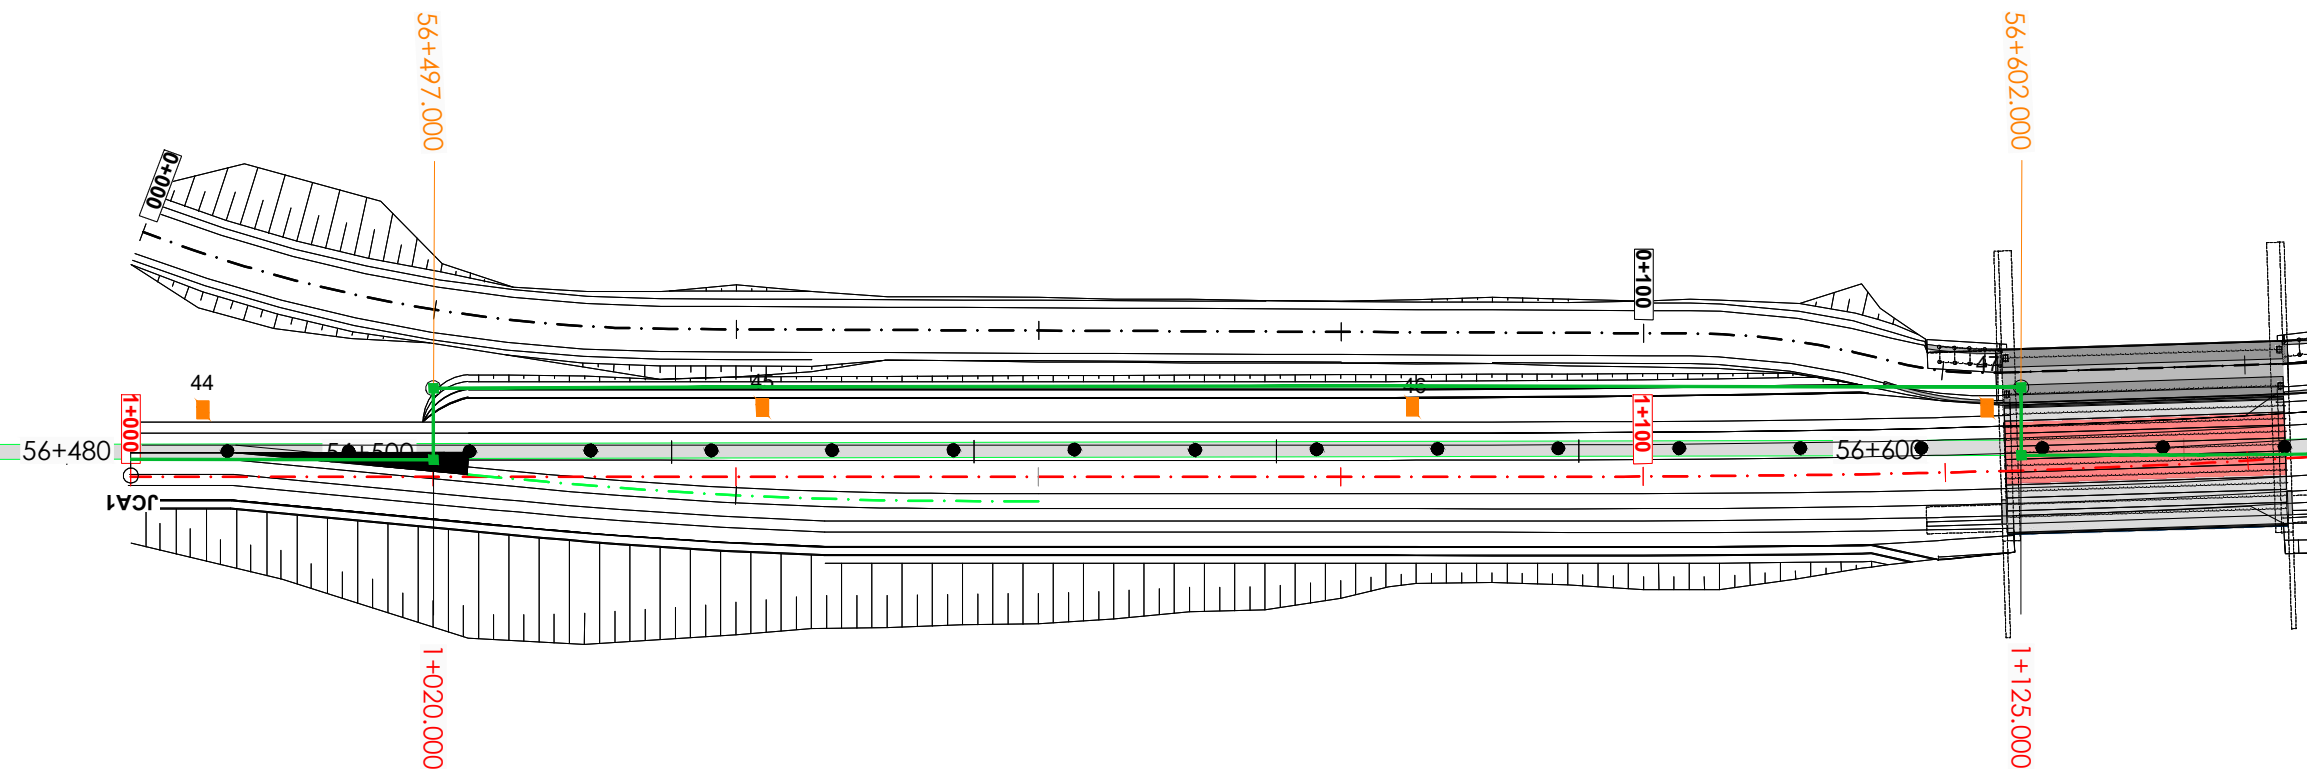

LEYENDA	
■	Poste Existente
■	POSTE X3
■	Arqueta
	Pozo
—	Servicios Afectados Soterrados
—	Vía nueva provisional
—	Vía nueva definitiva
●	Circulación en esta fase


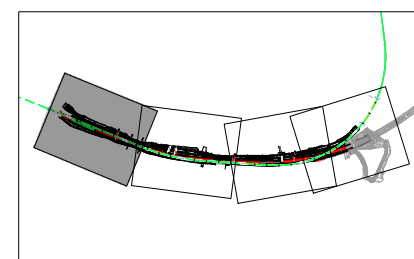


OHARRAK : NOTAS :			
A	PRIMERA EMISIÓN	JUL-22	
REV.	CLASE DE MODIFICACIÓN	FECHA	NOMBRE / COMP. OBRA
BIRAZTERTZEAK / REVISIONES			
AHOLKULARIA CONSULTOR		INGENIARI EGILEA INGENIERO AUTOR	
LAURA SANTOS SANTOS		FERNANDO SGOVIA CABRERO	
ERREFERENTZIA AHOLKULARIA REFERENCIA CONSULTOR	ERREFERENTZIA REFERENCIA	4-DAPA-22-147-A	

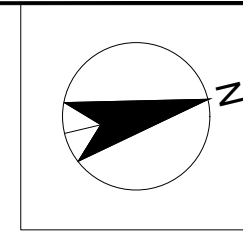

C:\01-PROYECTOS\ETS\OC-211000183-ETS-VTE-ALTZOLA\04-PROY_EJECUCION\02_POLIGONO_ARRIAGA\02_PLANOS\04-ENTREGA\022\10_Instalaciones de Seguridad y Comunicaciones\4-DAPA-22-149-A.dwg


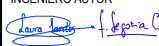
LEYENDA	
■	Poste Existente
■	POSTE X3
■	Arqueta
	Pozo
—	Servicios Afectados Soterrados
—	Vía nueva provisional
—	Vía nueva definitiva
●	Circulación en esta fase

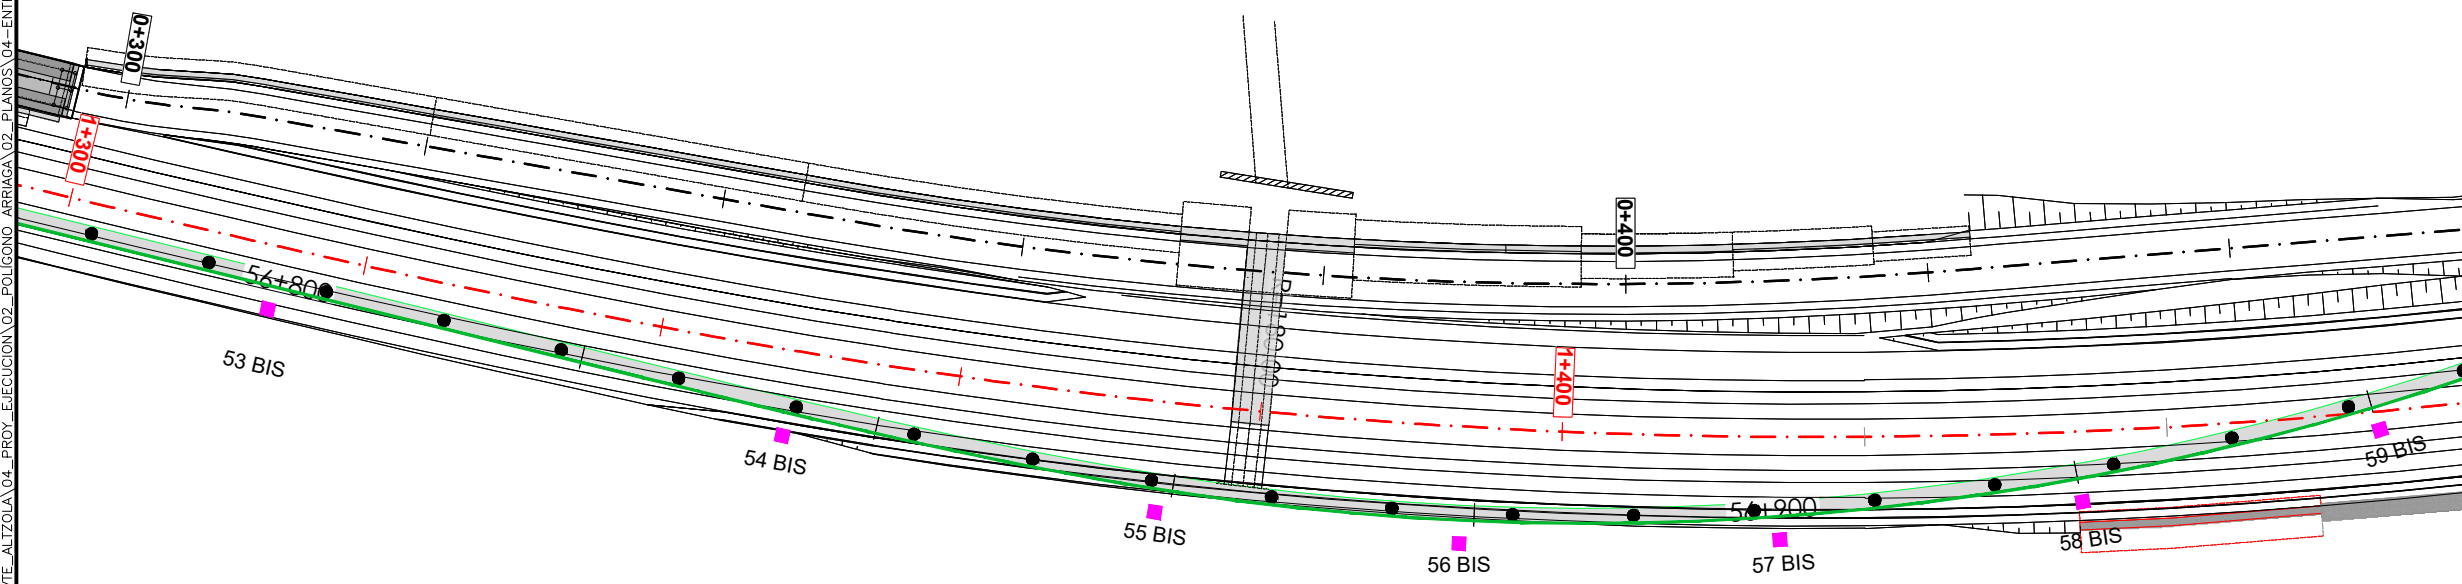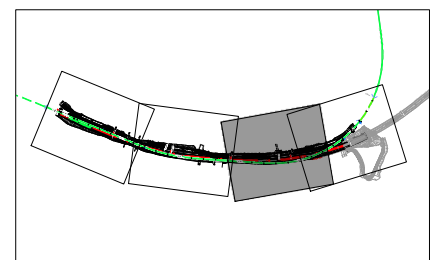

OHARRAK :
NOTAS :

REV.	CLASE DE MODIFICACIÓN	FECHA	NOMBRE	COMP.	OBRA
A	PRIMERA EMISIÓN	JUL-22			

BIRAZTERTZEAK / REVISIONES

AHOLKULARIA CONSULTOR 	INGENIARI EGILEA INGENIERO AUTOR  LAURA SANTOS SANTOS FERNANDO SGOVIA CABRERO
--	--

ERREFERENTZIA AHOLKULARIA REFERENCIA CONSULTOR	ERREFERENTZIA REFERENCIA
	4-DAPA-22-149-A

EUSKO JAURLARITZA **GOBIERNO VASCO**

LURRALDE PLANGINTZA, ETXEBIDETZA ETA GARRAIO SAILA

DEPARTAMENTO DE PLANIFICACIÓN TERRITORIAL, VIVIENDA Y TRANSPORTES

euskal trenbide sarea


PROIEKTUAREN IKUSKAPENA ETA ZUZENDARITZA: INSPECCIÓN Y DIRECCIÓN DEL PROYECTO

ESKALA ORIGINALA: ESCALA ORIGINAL

1/500

EN DIN-A3

ESKALA GRAFIKOA: ESCALA GRÁFICA



PROIEKTU IZENBURUA
TÍTULO DEL PROYECTO

ARRIAGA POLIGONOKO SARBIDEAREN ETA TRENBIDE DESDOBLAMENDUAREN PROIEKTU KONSTRUKTIBOA, ELGOIBARREN, GIPUZKOA

PROYECTO CONSTRUCTIVO DEL ACCESO AL POLÍGONO ARRIAGA Y DESDOBLAMIENTO DE VÍA EN ELGOIBAR, GIPUZKOA

PLANU - IZENBURUA
TÍTULO DEL PLANO

SEGURTASUN ETA KOMUNIKAZIO INSTALAZIOAK LURPERATUTAKO ZERBITZUAK. FASE 0-1

DETALLEZKO OINPLANOA 3-ORRIA

INSTALACIONES DE SEGURIDAD Y COMUNICACIONES SERVICIOS SOTERRADOS FASE 0-1. PLANTA DE DETALLE. HOJA 3



PLANU-ZNB / N. PLANO

10.4.2


HORRIA / HOJA

3 Sigue 4

C:\01-PROYECTOS\ETS\OC-211000183-ETS-VTE-ALTZOLA\04-PROY_EJECUCION\02_POLIGONO_ARRIAGA\02_PLANOS\04-ENTREGA\022\10_Instalaciones de Seguridad y Comunicaciones\4-DAPA-22-150-A.dwg

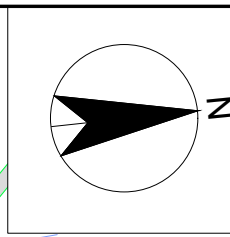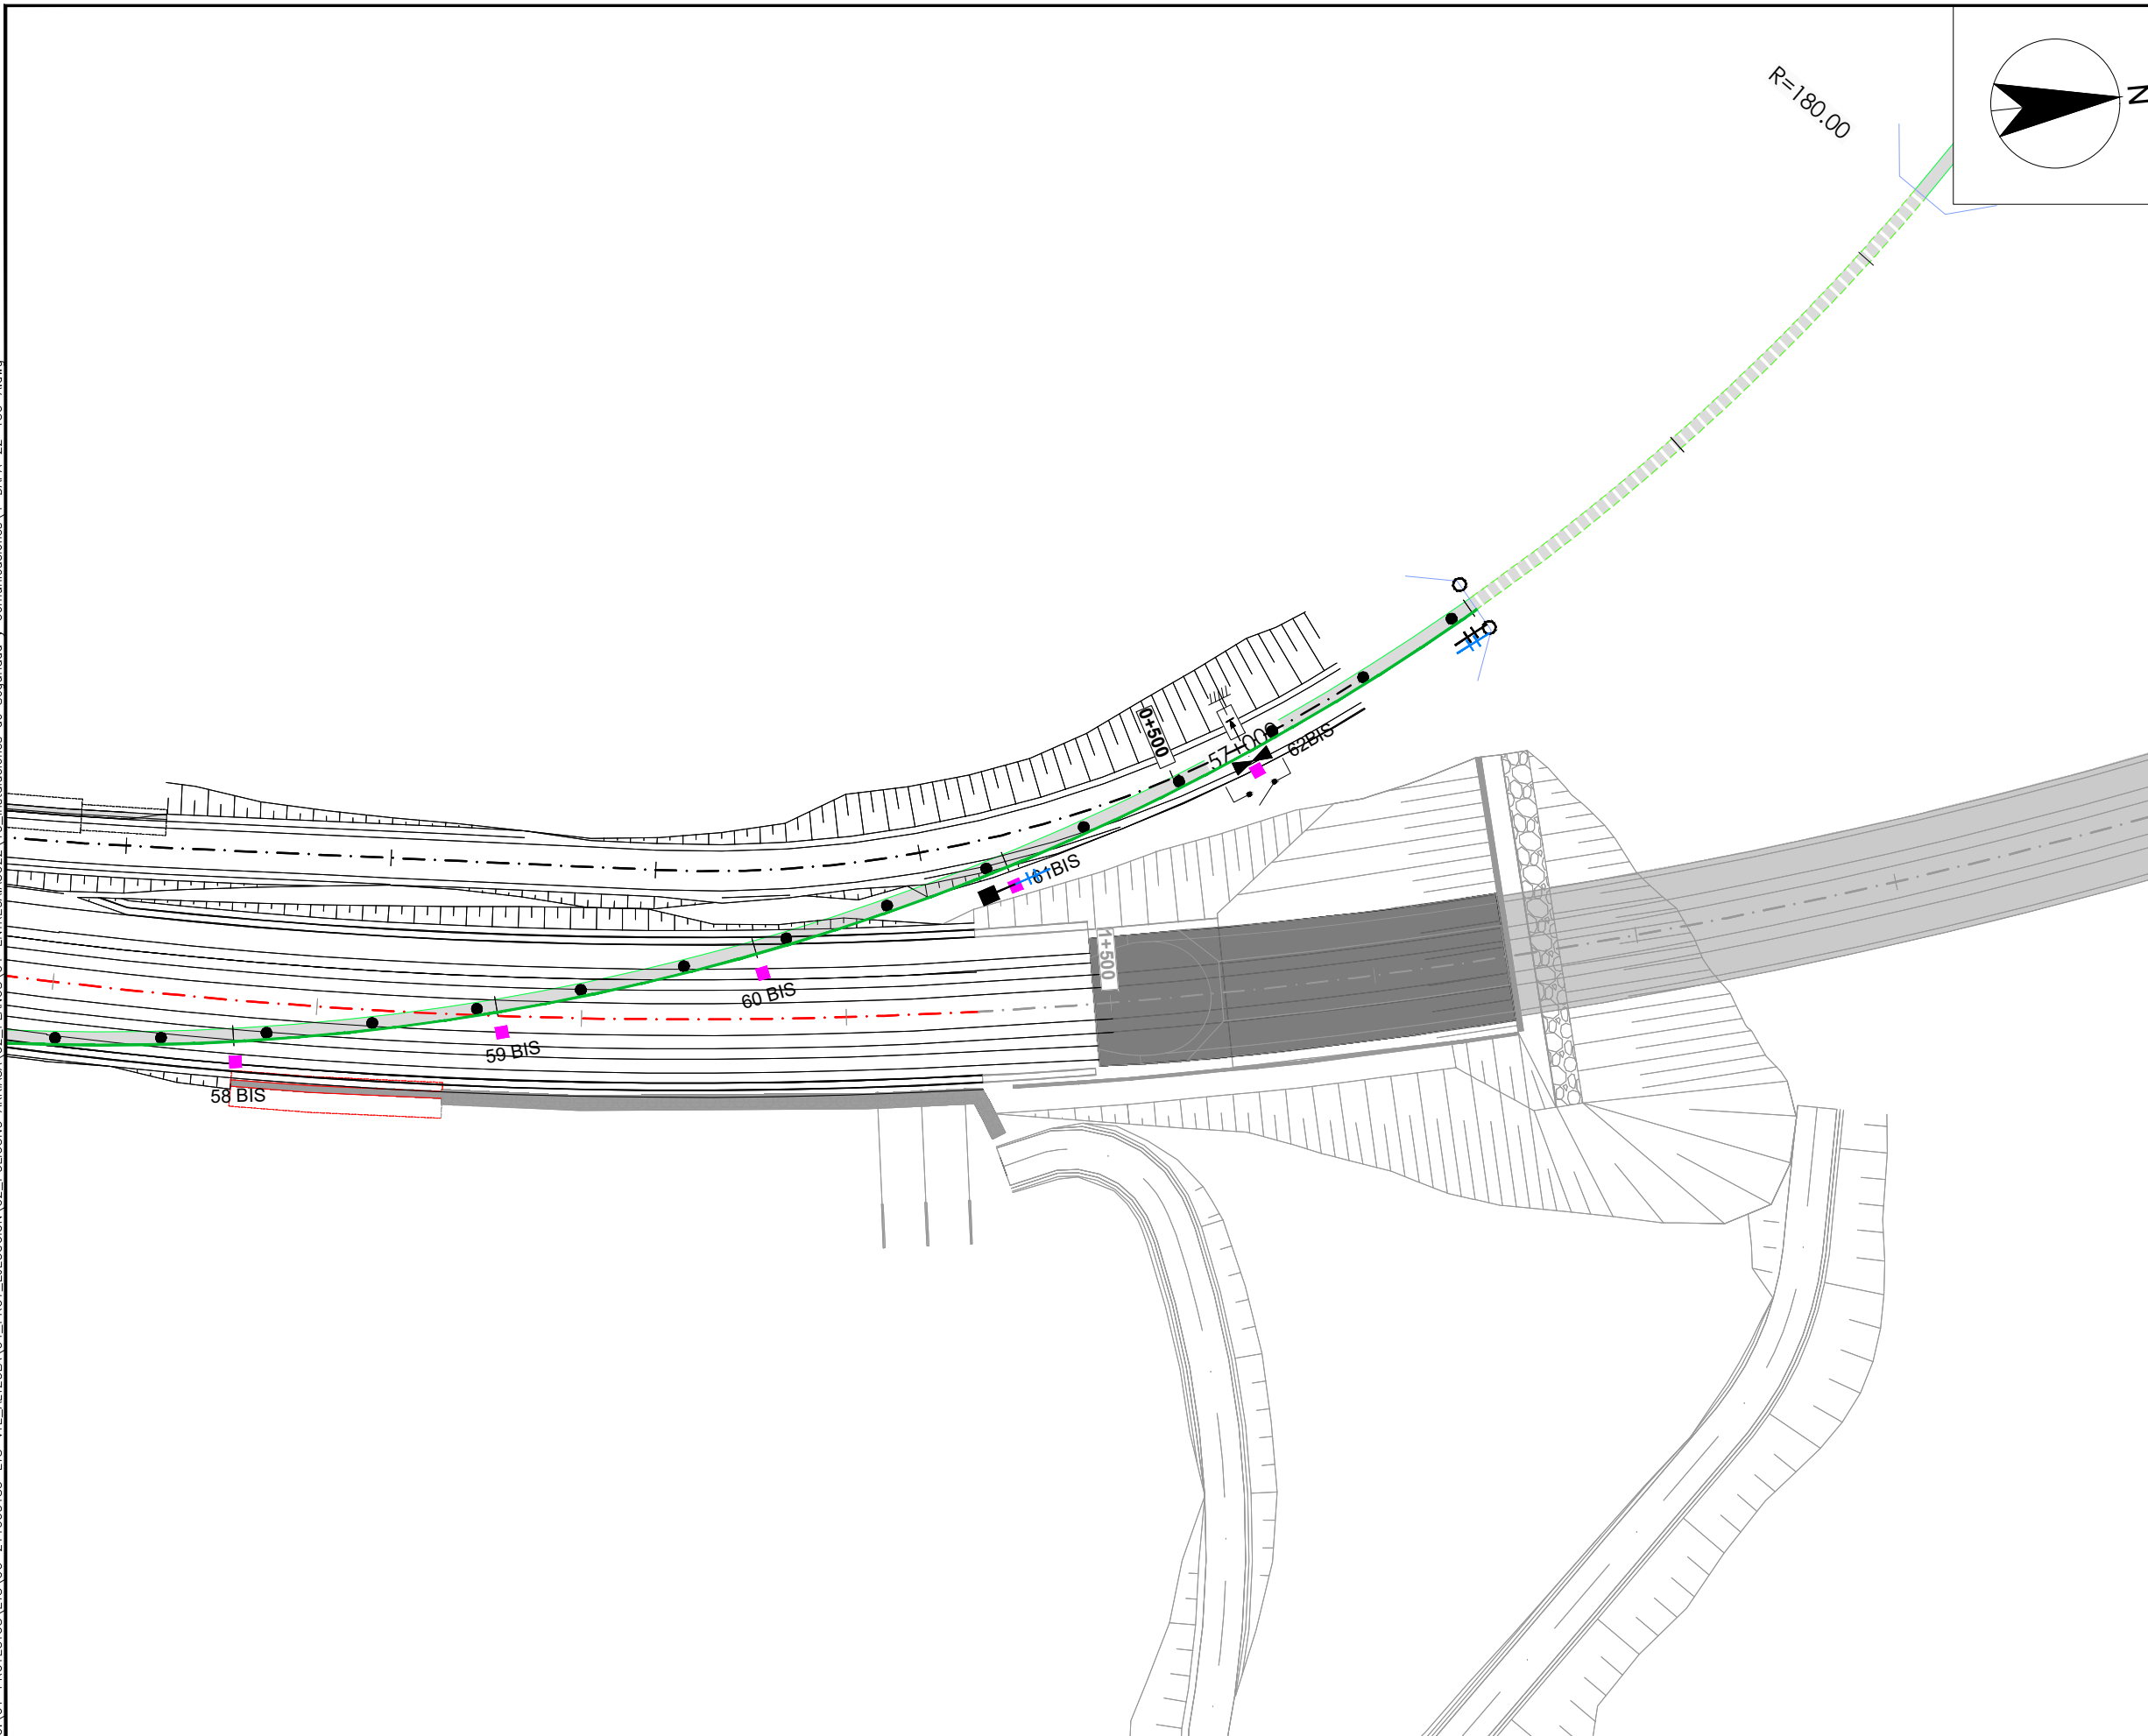

LEYENDA	
■	Poste Existente
■	POSTE X3
■	Arqueta
	Pozo
—	Servicios Afectados Soterrados
—	Vía nueva provisional
—	Vía nueva definitiva
●	Circulación en esta fase

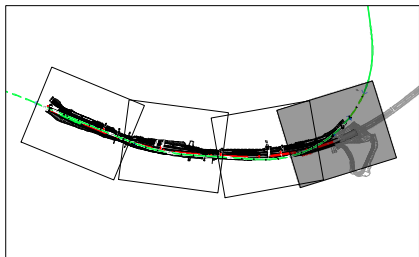

OHARRAK :
NOTAS :

REV.	CLASE DE MODIFICACIÓN	FECHA	NOMBRE	COMP.	OBRA
A	PRIMERA EMISIÓN	JUL-22			

BIRAZTERTZEAK / REVISIONES

AHOLKULARIA CONSULTOR LKS	INGENIARI EGILEA INGENIERO AUTOR <i>Laura Santos Santos</i> LAURA SANTOS SANTOS FERNANDO SEGOVIA CABRERO
-------------------------------------	--

ERREFERENTZIA AHOLKULARIA REFERENCIA CONSULTOR	ERREFERENTZIA REFERENCIA
	4-DAPA-22-150-A

EUSKO JAURLARITZA **GOBIERNO VASCO**

LURRALDE PLANGINTZA, ETXERGITZA ETA GARRIAKO SAILA

DEPARTAMENTO DE PLANIFICACIÓN TERRITORIAL, VIVIENDA Y TRANSPORTES

etf euskal trenbide sarea

PROIEKTUAREN IKUSKAPENA ETA ZUZENDARITZA: INSPECCIÓN Y DIRECCIÓN DEL PROYECTO

ESKALA ORIGINALA:
ESCALA ORIGINAL
1/500
EN DIN-A3

0 5 10 12.5 m

ESKALA GRAFIKOA
ESCALA GRÁFICA

PROIEKTU IZENBURUA
TÍTULO DEL PROYECTO
ARRIAGA POLIGONOKO SARBIDEAREN ETA TRENBIDE DESDOBLAMENDUAREN PROIEKTU KONSTRUKTIBOA, ELGOIBARREN, GIPUZKOA

PROYECTO CONSTRUCTIVO DEL ACCESO AL POLÍGONO ARRAGA Y DESDOBLAMIENTO DE VÍA EN ELGOIBAR, GIPUZKOA



PLANU - IZENBURUA
TÍTULO DEL PLANO
SEGURTASUN ETA KOMUNIKAZIO INSTALAZIOAK LURPERATUTAKO ZERBITZUAK. FASE 0-1 DETALEZKO OINPLANOA 4-ORRIA

INSTALACIONES DE SEGURIDAD Y COMUNICACIONES SERVICIOS SOTERRADOS FASE 0-1. PLANTA DE DETALLE. HOJA 4

PLANU-ZNB / N. PLANO
10.4.2

HORRIA / HOJA
4 Sigue FIN

C:\01-PROYECTOS\ETS-211000183-ETS-VTE-ALIZOLA\04-PROY-EJECUCION\02-POLIGONO ARRIGAA\02-PLANOS\04-ENTRECA.AG022\10-Instalaciones de Seguridad y Comunicaciones\4-DAPA-22-151-A.dwg

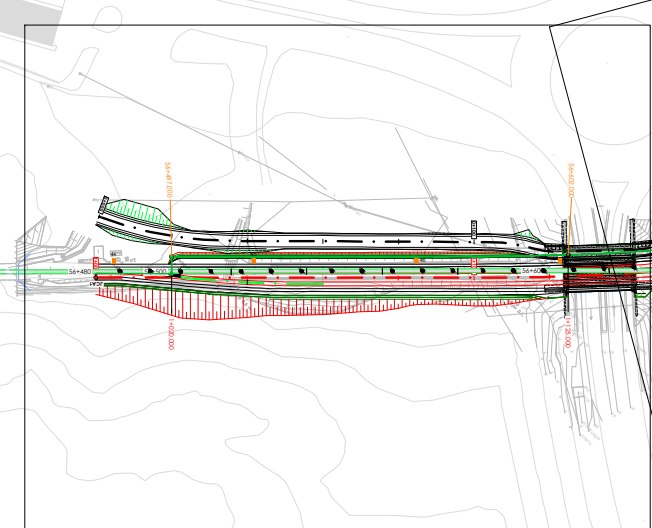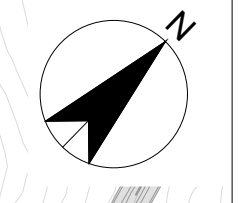

1


2

3

4

LEYENDA

- Poste Existente
- POSTE X3
- Arqueta
- Pozo
- Servicios Afectados Soterrados
- Vía nueva provisional
- Vía nueva definitiva
- Circulación en esta fase

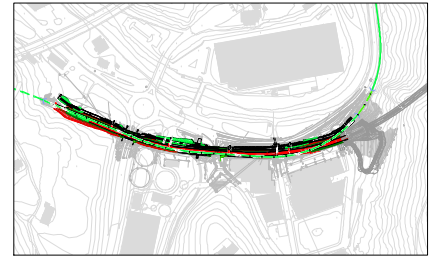

OHARRAK :
NOTAS :

REV.	CLASE DE MODIFICACIÓN	FECHA	NOMBRE	COMP.	OBRA
A	PRIMERA EMISIÓN	JUL-22			

BIRAZTERTZEAK / REVISIONES

AHOLKULARIA CONSULTOR 	INGENIARI EGILEA INGENIERO AUTOR  LAURA SANTOS SANTOS FERNANDO SEGOVIA CABRERO
--	---

ERREFERENTZIA AHOLKULARIA REFERENCIA CONSULTOR	ERREFERENTZIA REFERENCIA
	4-DAPA-22-151-A

EUSKO JAURLARITZA **GOBIERNO VASCO**

LURRALDE PLANGINTZA, ETXEREGITZA ETA GARTIAKI SAIA. DEPARTAMENTO DE PLANIFICACIÓN TERRITORIAL, VIVIENDA Y TRANSPORTES

etf euskal trenbide sarea


PROIEKTUAREN IKUSKAPENA ETA ZUZENDARITZA: INSPECCIÓN Y DIRECCIÓN DEL PROYECTO

ESKALA ORIGINALA: ESCALA ORIGINAL

1/2000

EN DIN-A3

ESKALA GRAFIKOA: ESCALA GRÁFICA

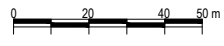

PROIEKTU IZENBURUA
TÍTULO DEL PROYECTO

ARRIAGA POLIGONOKO SARBIDEAREN ETA TRENBIDE DESDOBLAMENDUAREN PROIEKTU KONSTRUKTIBOA, ELGOIBARREN, GIPUZKOA

PROYECTO CONSTRUCTIVO DEL ACCESO AL POLIGONO ARRIGAA Y DESDOBLAMIENTO DE VÍA EN ELGOIBAR, GIPUZKOA

PLANU - IZENBURUA
TÍTULO DEL PLANO

SEGURTASUN ETA KOMUNIKAZIO INSTALAZIOAK LURPERATUTAKO ZERBITZUAK. FASE 3 GOITIKO BISTA OROKORRA


INSTALACIONES DE SEGURIDAD Y COMUNICACIONES SERVICIOS SOTERRADOS FASE 3. PLANTA GENERAL

PLANU-ZNB / N. PLANO


10.5.1

HORRIA / HOJA


1 Sigue FIN

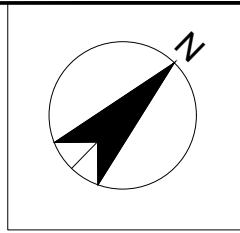

C:\01-PROYECTOS\ETS-211000183-ETS-VTE-ALIZOLA\04-PROY-EJECUCION\02-POLIGONO-ARRIAGA\02-PLANOS\04-ENTREGA\02-152-A.dwg

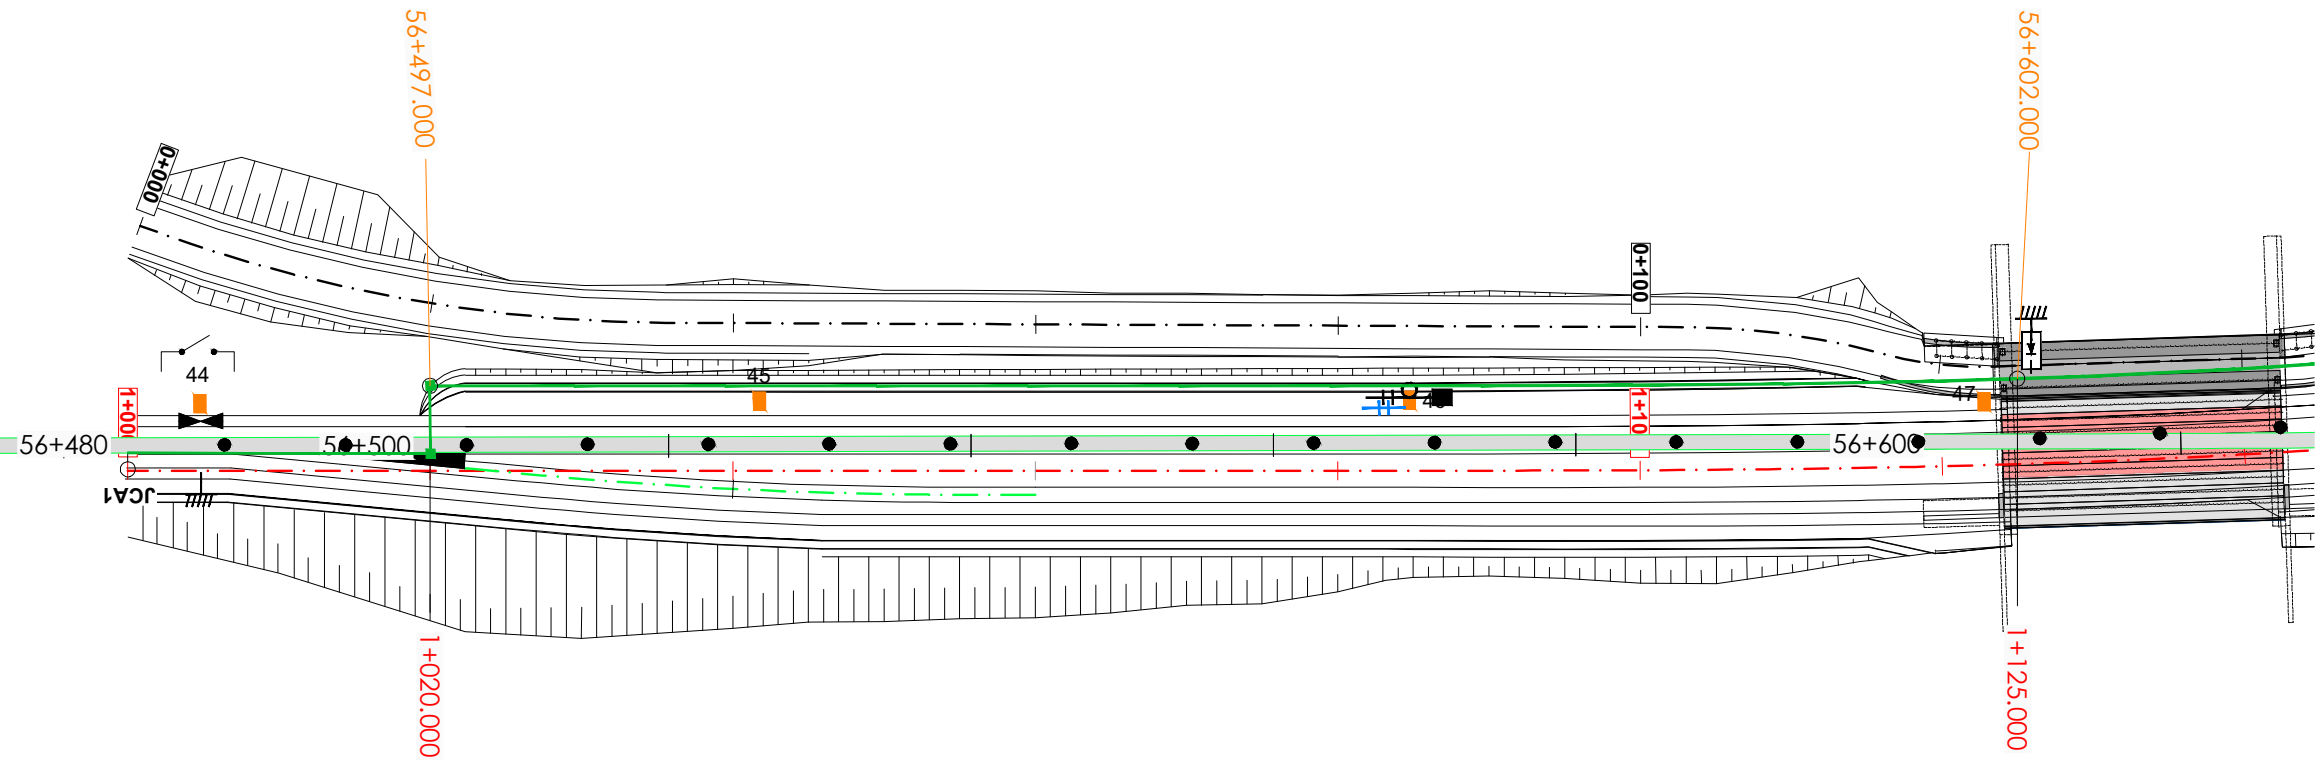

LEYENDA	
■	Poste Existente
■	POSTE X3
■	Arqueta
	Pozo
—	Servicios Afectados Soterrados
—	Vía nueva provisional
—	Vía nueva definitiva
●	Circulación en esta fase

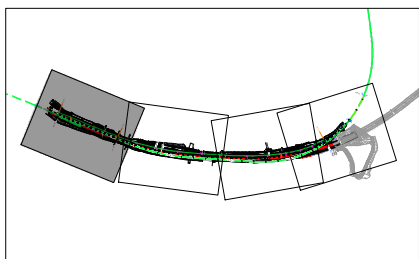

OHARRAK :
NOTAS :


REV.	CLASE DE MODIFICACIÓN	FECHA	NOMBRE	COMP.	OBRA
A	PRIMERA EMISIÓN	JUL-22			

BIRAZTERTZEAK / REVISIONES


 AHOLKULARIA CONSULTOR	INGENIARI EGILEA INGENIERO AUTOR LAURA SANTOS SANTOS FERNANDO SEGOVIA CABRERO
---------------------------	--

ERREFERENTZIA AHOLKULARIA REFERENCIA CONSULTOR	ERREFERENTZIA REFERENCIA
---	-----------------------------


4-DAPA-22-152-A

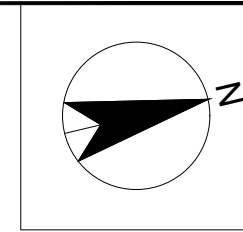

C:\01-PROYECTOS\ETS-211000183-ETS-VTE-ALTZOLA\04-PROY-EJECUCION\02-PLANOS\04-ENTREGA\022\10-Instalaciones de Seguridad y Comunicaciones\4-DAPA-22-154-A.dwg

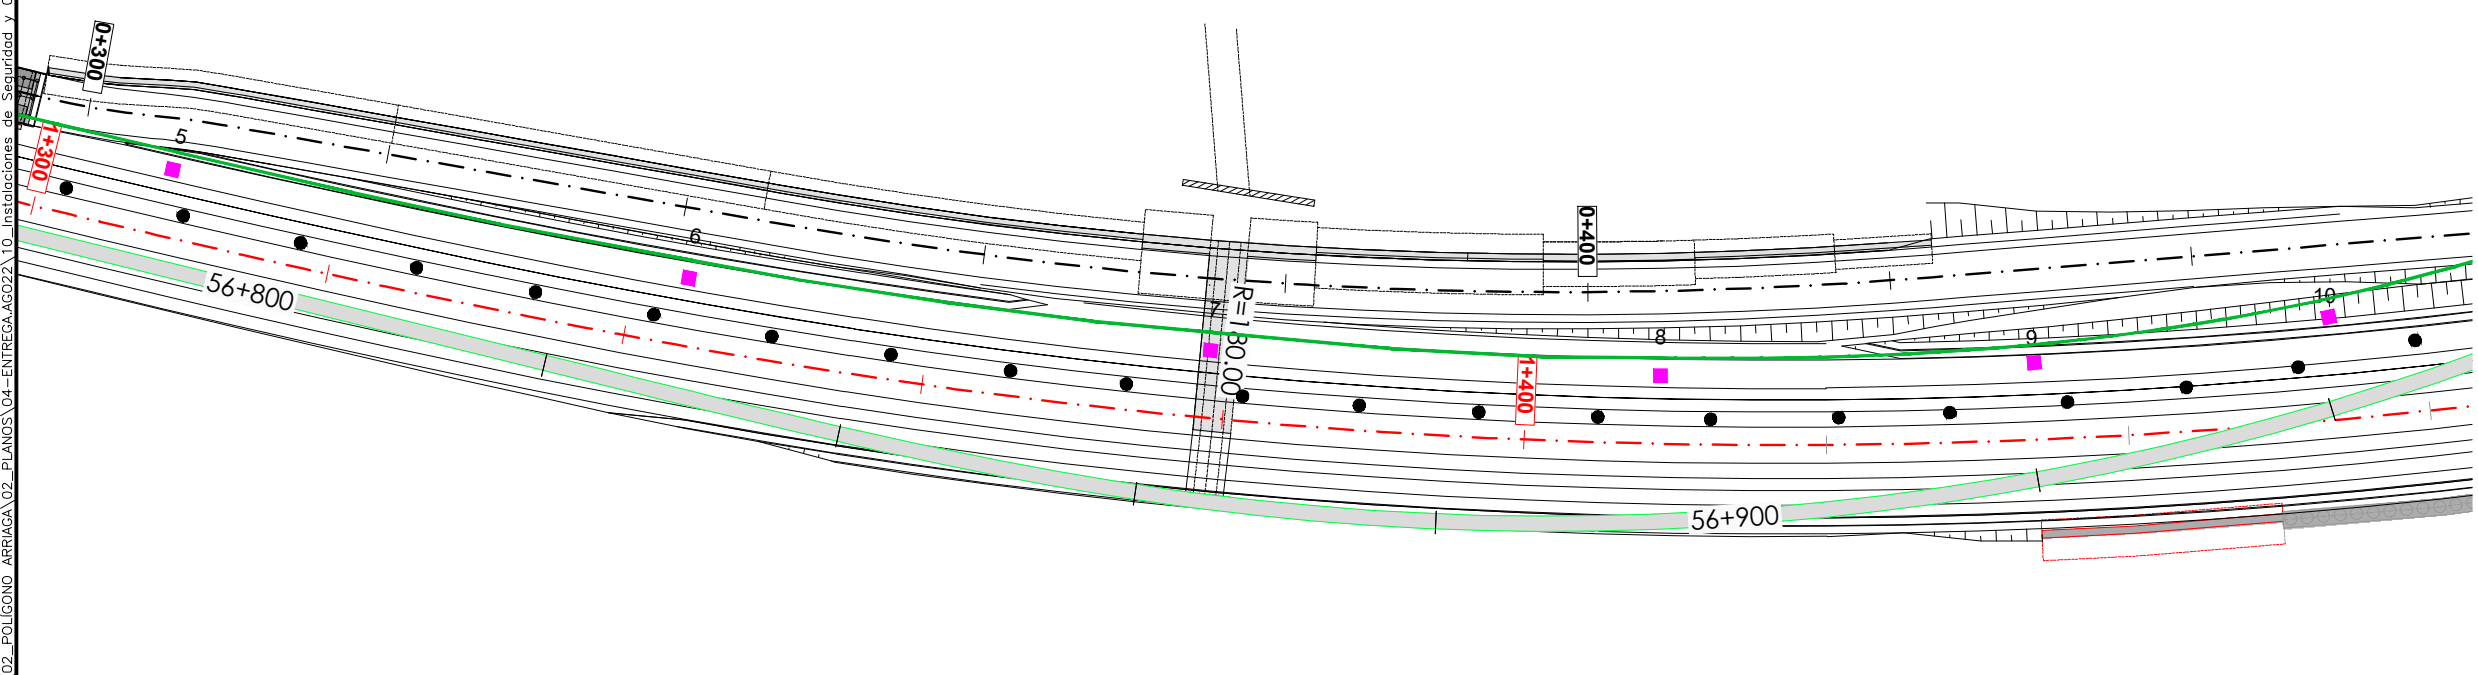

LEYENDA	
■	Poste Existente
■	POSTE X3
■	Arqueta
	Pozo
—	Servicios Afectados Soterrados
—	Vía nueva provisional
—	Vía nueva definitiva
●	Circulación en esta fase

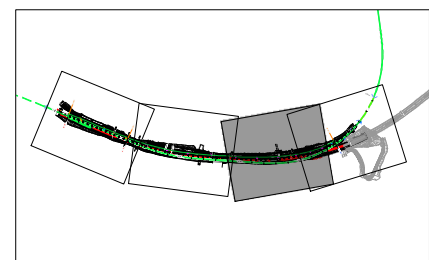

OHARRAK :
NOTAS :

REV.	CLASE DE MODIFICACIÓN	FECHA	NOMBRE	COMP.	OBRA
A	PRIMERA EMISIÓN	JUL-22			

BIRAZTERTZEAK / REVISIONES

AHOLKULARIA CONSULTOR 	INGENIARI EGILEA INGENIERO AUTOR <i>Laura Santos Santos</i> LAURA SANTOS SANTOS FERNANDO SÉGOVIA CABRERO
---------------------------	--

ERREFERENTZIA AHOLKULARIA REFERENCIA CONSULTOR	ERREFERENTZIA REFERENCIA
	4-DAPA-22-154-A

EUSKO JAURLARITZA **GOBIERNO VASCO**

LURRALDE PLANGINTZA, ETXEBIDETZA ETA GARRAIO SAILA
DEPARTAMENTO DE PLANIFICACIÓN TERRITORIAL, VIVIENDA Y TRANSPORTES

euskal trenbide sarea

PROIEKTUAREN IKUSKAPENA ETA ZUZENDARITZA: INSPECCIÓN Y DIRECCIÓN DEL PROYECTO

ESKALA ORIGINALA: ESCALA ORIGINAL
1/500
EN DIN-A3

ESKALA GRAFIKOA: ESCALA GRÁFICA

PROIEKTU IZENBURUA
TÍTULO DEL PROYECTO
ARRIAGA POLIGONOKO SARBIDEAREN ETA TRENBIDE DESDOBLAMENDUAREN PROIEKTU KONSTRUKTIBOA, ELGOIBARREN, GIPUZKOA

PROYECTO CONSTRUCTIVO DEL ACCESO AL POLÍGONO ARRIAGA Y DESDOBLAMIENTO DE VÍA EN ELGOIBAR, GIPUZKOA



PLANU - IZENBURUA
TÍTULO DEL PLANO
SEGURTASUN ETA KOMUNIKAZIO INSTALAZIOAK LURPERATUTAKO ZERBITZUAK. FASE 3. DETAILZEKO OINPLANOIA 3-ORRIA

INSTALACIONES DE SEGURIDAD Y COMUNICACIONES SERVICIOS SOTERRADOS FASE 3. PLANTA DE DETALLE. HOJA 3


PLANU-ZNB / N. PLANO
10.5.2

HORRIA / HOJA
3 Sigue 4

C:\01-PROYECTOS\ETS\OC-211000183-ETS-VTE-ALIZOLA\04-PROY-EJECUCION\02-POLIGONO ARRIBA\02-PLANOS\04-ENTREGA.AGO22\10-Instalaciones de Seguridad y Comunicaciones\4-DAPA-22-155-A.dwg

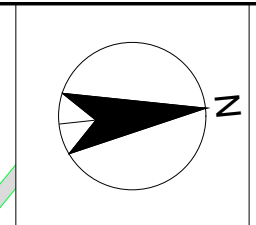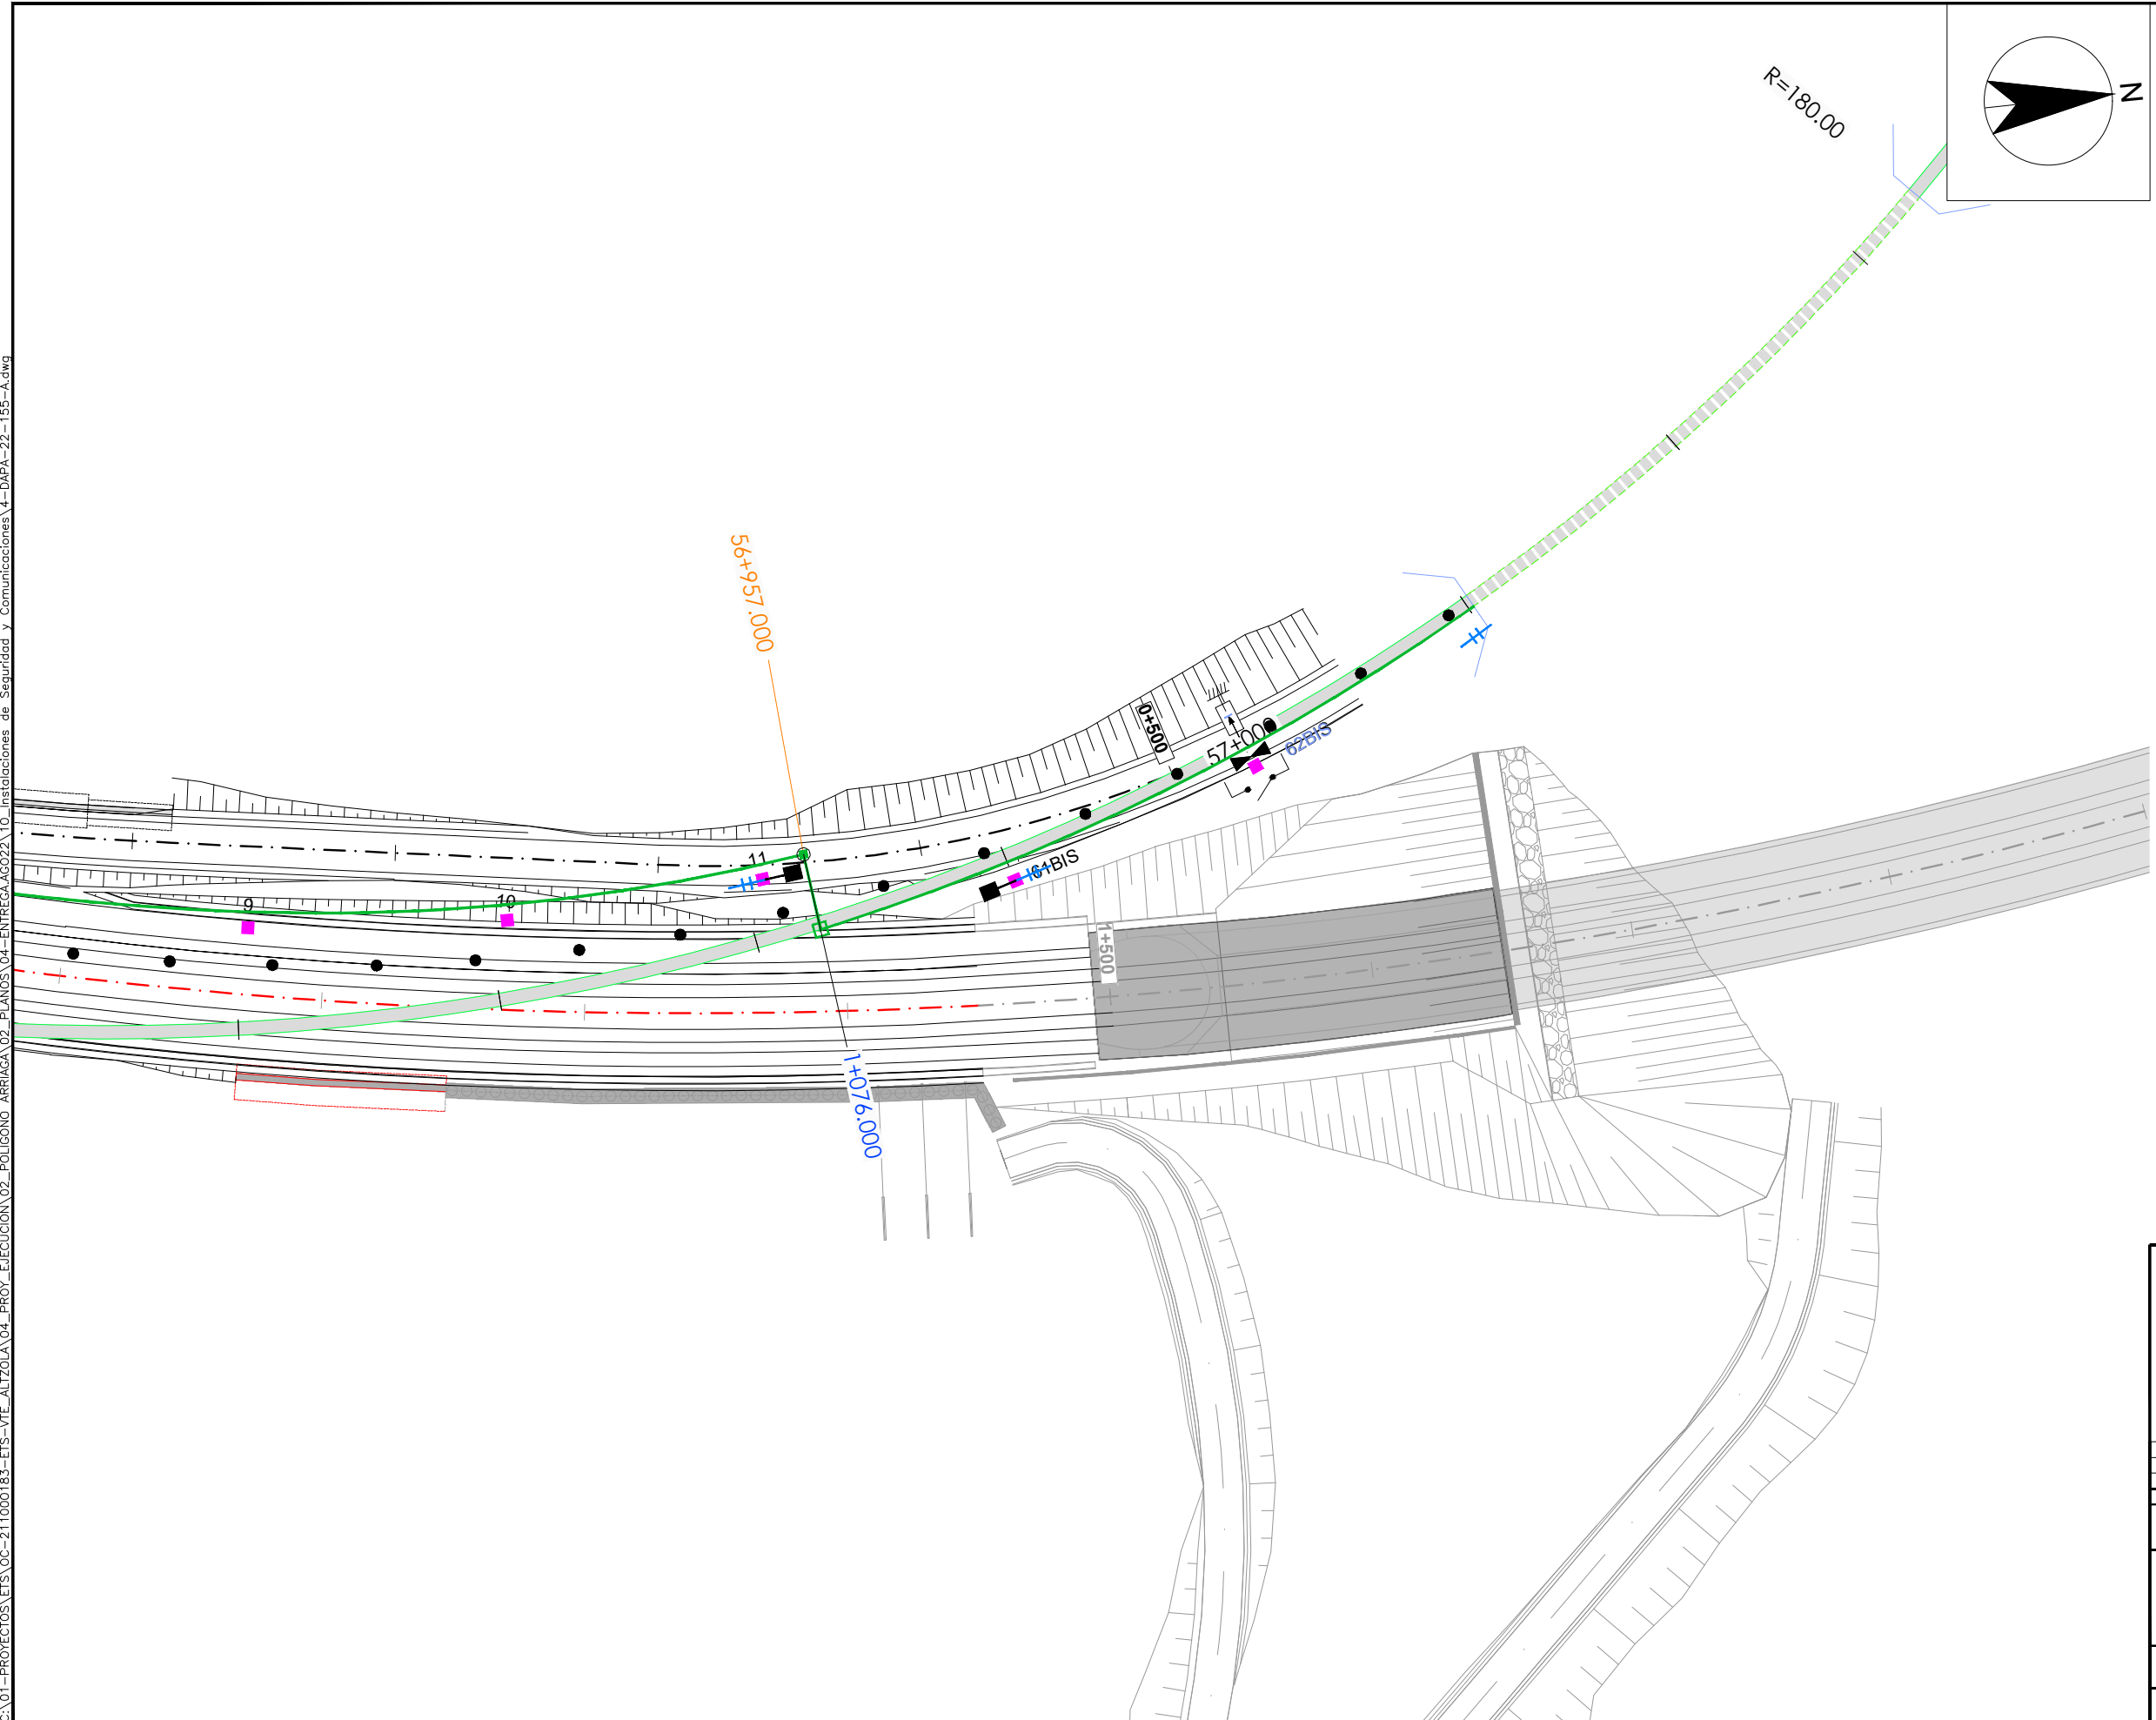

LEYENDA	
■	Poste Existente
■	POSTE X3
■	Arqueta
	Pozo
—	Servicios Afectados Soterrados
—	Vía nueva provisional
—	Vía nueva definitiva
●	Circulación en esta fase

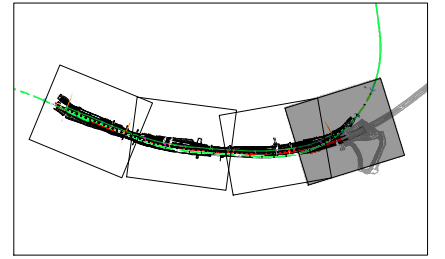

OHARRAK :
NOTAS :

REV.	CLASE DE MODIFICACIÓN	FECHA	NOMBRE	COMP.	OBRA
A	PRIMERA EMISIÓN	JUL-22			

BIRAZTERTZEAK / REVISIONES

AHOLKULARIA CONSULTOR LKS	INGENIARI EGILEA INGENIERO AUTOR <i>Laura Santos Santos</i> LAURA SANTOS SANTOS FERNANDO SEGOVIA CABRERO
-------------------------------------	--

ERREFERENTZIA AHOLKULARIA REFERENCIA CONSULTOR	ERREFERENTZIA REFERENCIA
	4-DAPA-22-155-A

EUSKO JAURLARITZA **GOBIERNO VASCO**

LURRALDE PLANGINTZA, ETXEREGITZA ETA GARTIAKO SAIALA
DEPARTAMENTO DE PLANIFICACIÓN TERRITORIAL, VIVIENDA Y TRANSPORTES

euskal trenbide sarea
PROIEKTUAREN IKUSKAPENA ETA ZUZENDARITZA:
INSPECCIÓN Y DIRECCIÓN DEL PROYECTO

ESKALA ORIGINALA:
ESCALA ORIGINAL
1/500
EN DIN-A3


ESKALA GRAFIKOA
ESCALA GRÁFICA

PROIEKTU IZENBURUA
TÍTULO DEL PROYECTO
ARRIAGA POLIGONOKO SARBIDEAREN ETA TRENBIDE DESDOBLAMENDUAREN PROIEKTU KONSTRUKTIBOA, ELGOIBARREN, GIPIZKOA
PROYECTO CONSTRUCTIVO DEL ACCESO AL POLIGONO ARRIBA Y DESDOBLAMIENTO DE VÍA EN ELGOIBAR, GIPIZKOA

PLANU - IZENBURUA
TÍTULO DEL PLANO
SEGURTASUN ETA KOMUNIKAZIO INSTALAZIOAK LURPERATUTAKO ZERBITZUAK. FASE 3. DETAILIZKO OINPLANOIA 4-ORRIA
INSTALACIONES DE SEGURIDAD Y COMUNICACIONES SERVICIOS SOTERRADOS FASE 3. PLANTA DE DETALLE. HOJA 4

PLANU-ZNB / N. PLANO
10.5.2
HORRIA / HOJA
4 Sigue FIN

C:\01-PROYECTOS\ETS\OC-211000183-ETS-VTE-ALTIZOLA\04-PROY_EJECUCION\02-POLIGONO ARRIAGA\02-PLANOS\04-ENTREGA\022\10-Instalaciones de Seguridad y Comunicaciones\4-DAPA-22-156-A.dwg

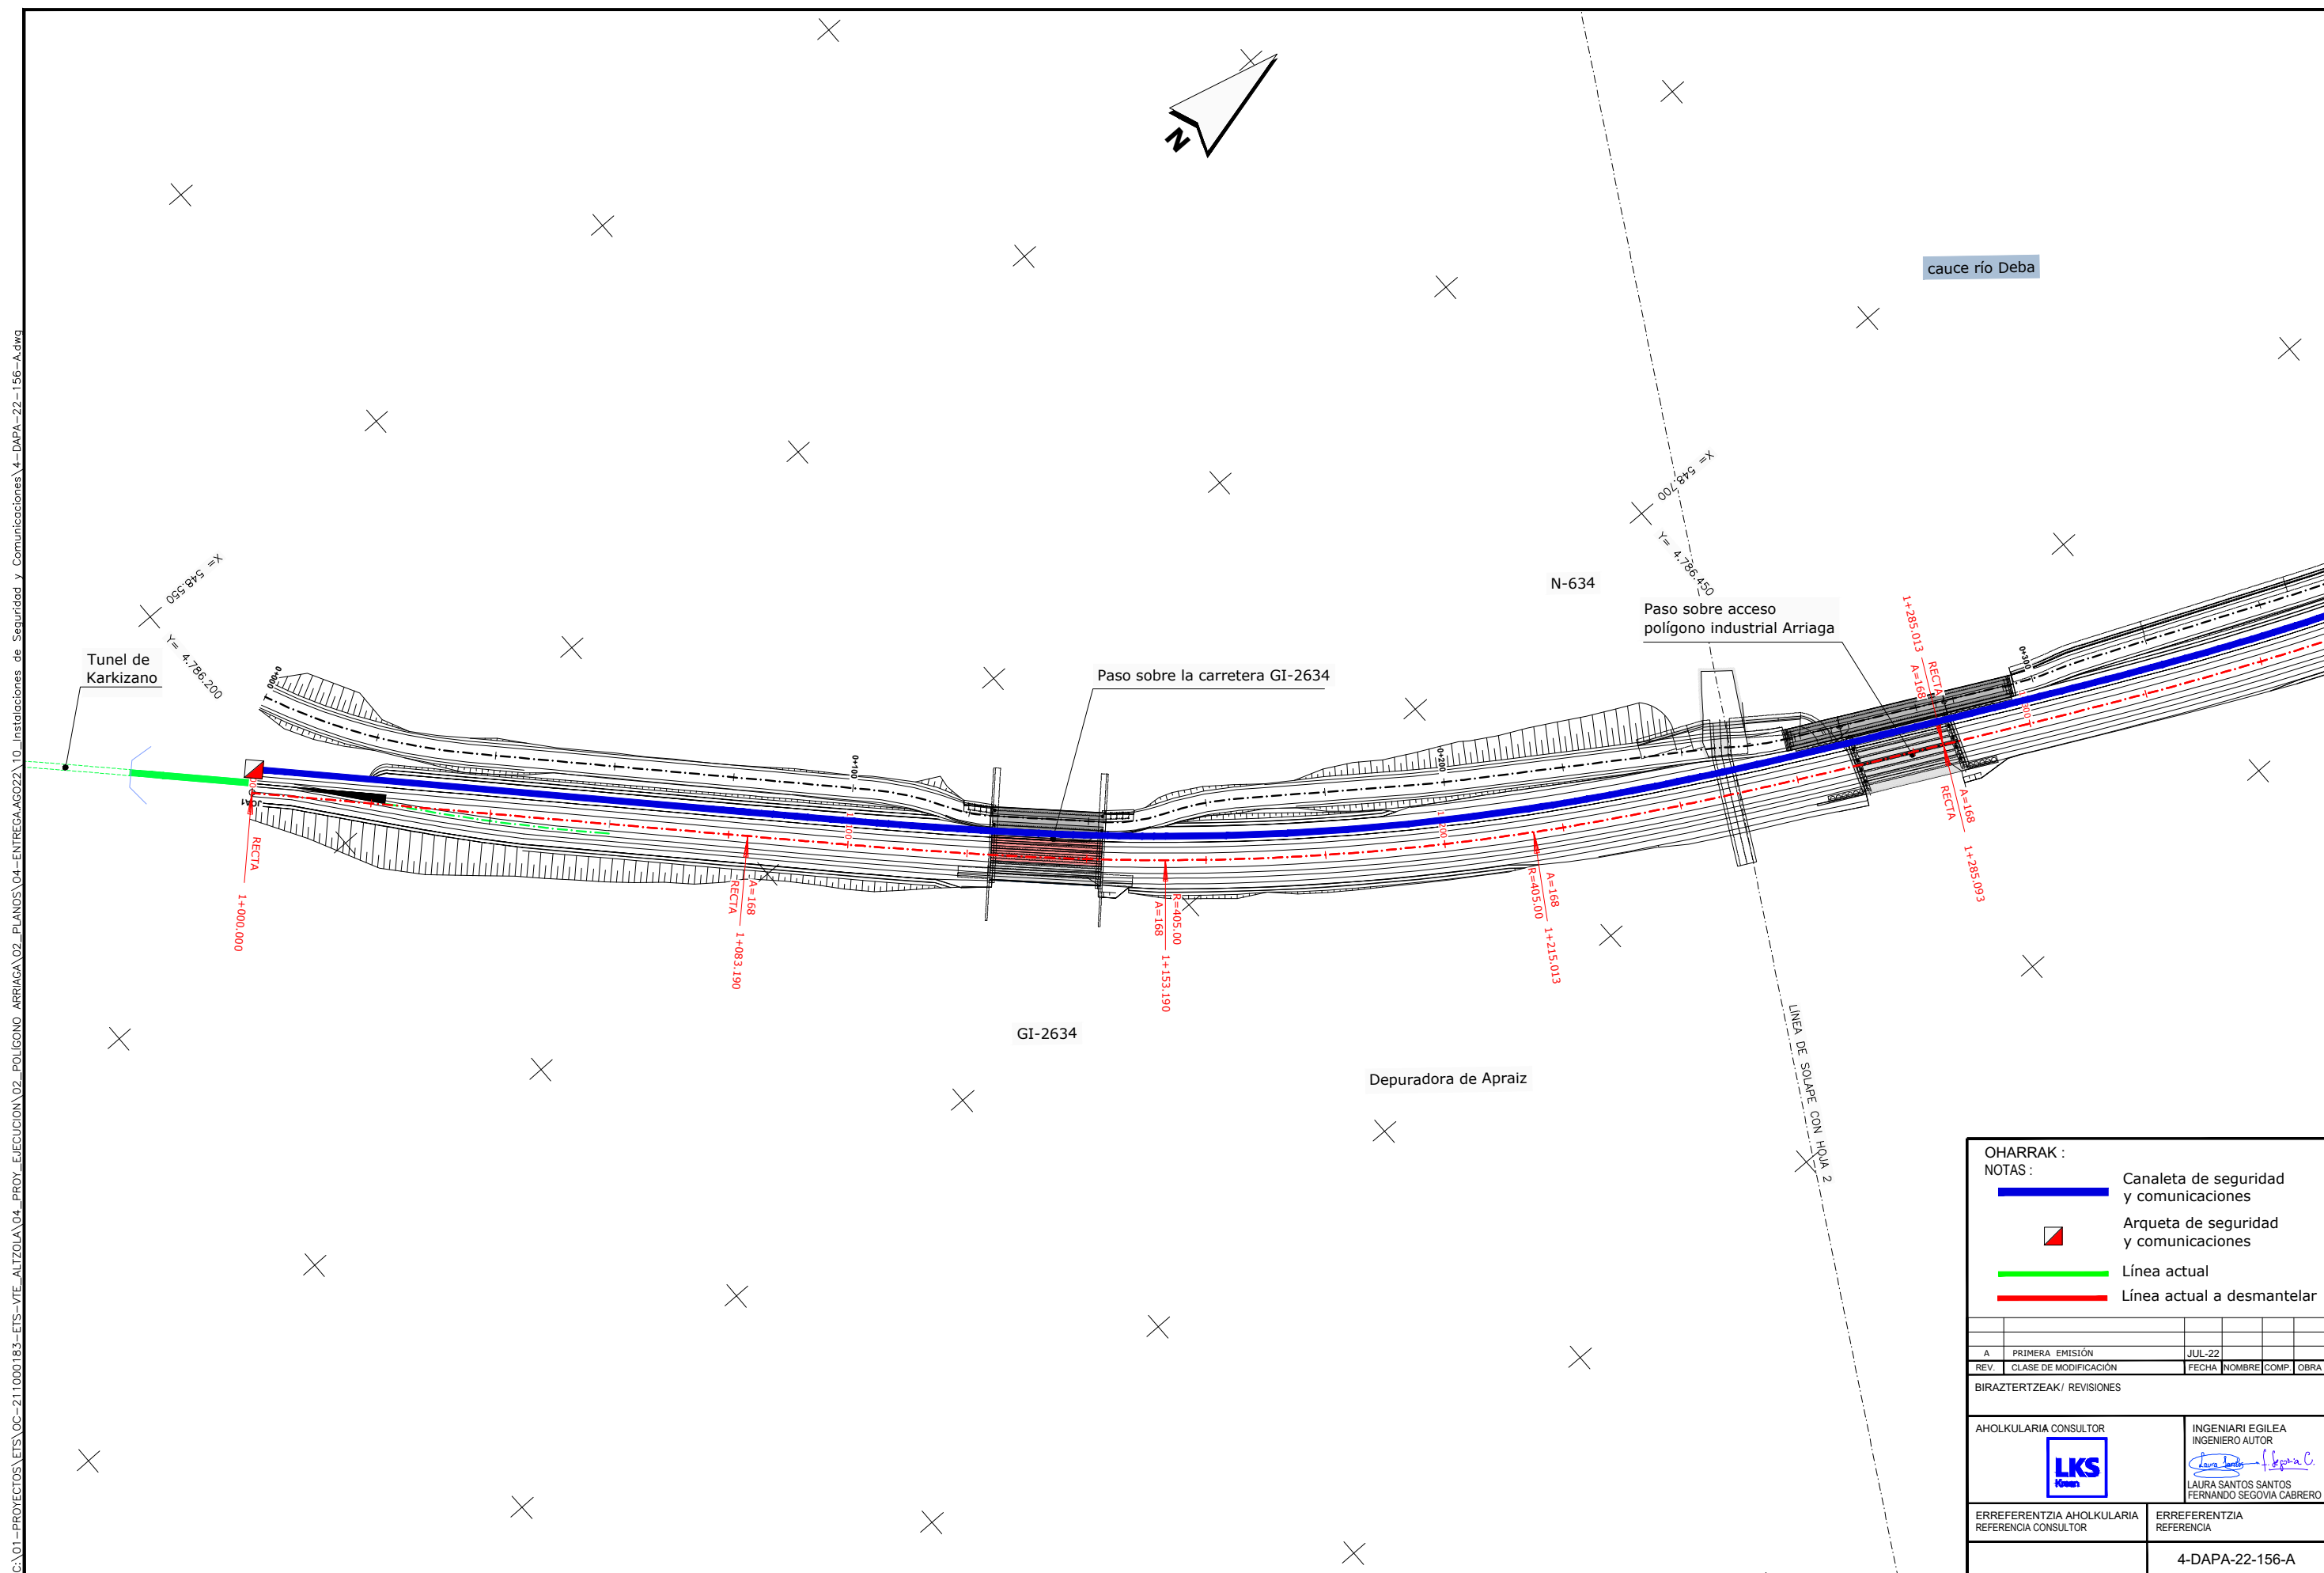

- OHARRAK :**
NOTAS :
- Canaleta de seguridad y comunicaciones
 - Arqueta de seguridad y comunicaciones
 - Línea actual
 - Línea actual a dismantelar

REV.	CLASE DE MODIFICACION	FECHA	NOMBRE	COMP.	OBRA
A	PRIMERA EMISIÓN	JUL-22			

BIRAZTERTZEAK / REVISIONES

AHOLKULARIA CONSULTOR	INGENIARI EGILEA INGENIERO AUTOR
	LAURA SANTOS SANTOS FERNANDO SEGOVIA CABRERO

ERREFERENTZIA AHOLKULARIA REFERENCIA CONSULTOR	ERREFERENTZIA REFERENCIA
	4-DAPA-22-156-A

EUSKO JAURLARITZA **GOBIERNO VASCO**

LURRALDE PLANGINTZA, ETXEBIZTZA ETA GANTZAKO SAILA

DEPARTAMENTO DE PLANIFICACIÓN TERRITORIAL, VIVIENDA Y TRANSPORTES

euskal trenbide sarea

PROIEKTUAREN IKUSKAPENA ETA ZUZENDARITZA:
INSPECCIÓN Y DIRECCIÓN DEL PROYECTO

ESKALA ORIGINALA:
ESCALA ORIGINAL
1:1.000

EN DIN-A3

0 5 10 15 20 25 m

ESKALA GRAFIKOA
ESCALA GRÁFICA

PROIEKTU IZENBURUA
TÍTULO DEL PROYECTO
ARRIAGA POLIGONOKO SARBIDEAREN ETA TRENBIDE DESDOBLAMENDUAREN PROIEKTU KONSTRUKTIBOA, ELGOIBARREN, GIPUZKOA

PROYECTO CONSTRUCTIVO DEL ACCESO AL POLIGONO ARRIAGA Y DESDOBLAMIENTO DE VÍA EN ELGOIBAR, GIPUZKOA


PLANU - IZENBURUA
TÍTULO DEL PLANO
**SEGURTASUN ETA KOMUNIKAZIO INSTALAZIOAK
SEGURTASUN ETA KOMUNIKAZIO KANALA**

INSTALACIONES DE SEGURIDAD Y COMUNICACIONES
CANALETA DE SEGURIDAD Y COMUNICACIONES

PLANU-ZNB / N. PLANO
10.6.1

HORRIA / HOJA
1 Sigue 2

C:\01-PROYECTOS\ETS-211000183-ETS-VTE-ALTZOLA\04-PROY_EJECUCION\02_POLIGONO_ARRIAGA\02_PLANOS\04-ENTREGA\02\10_Instalaciones de Seguridad y Comunicaciones\4-DAPA-22-157-A.dwg

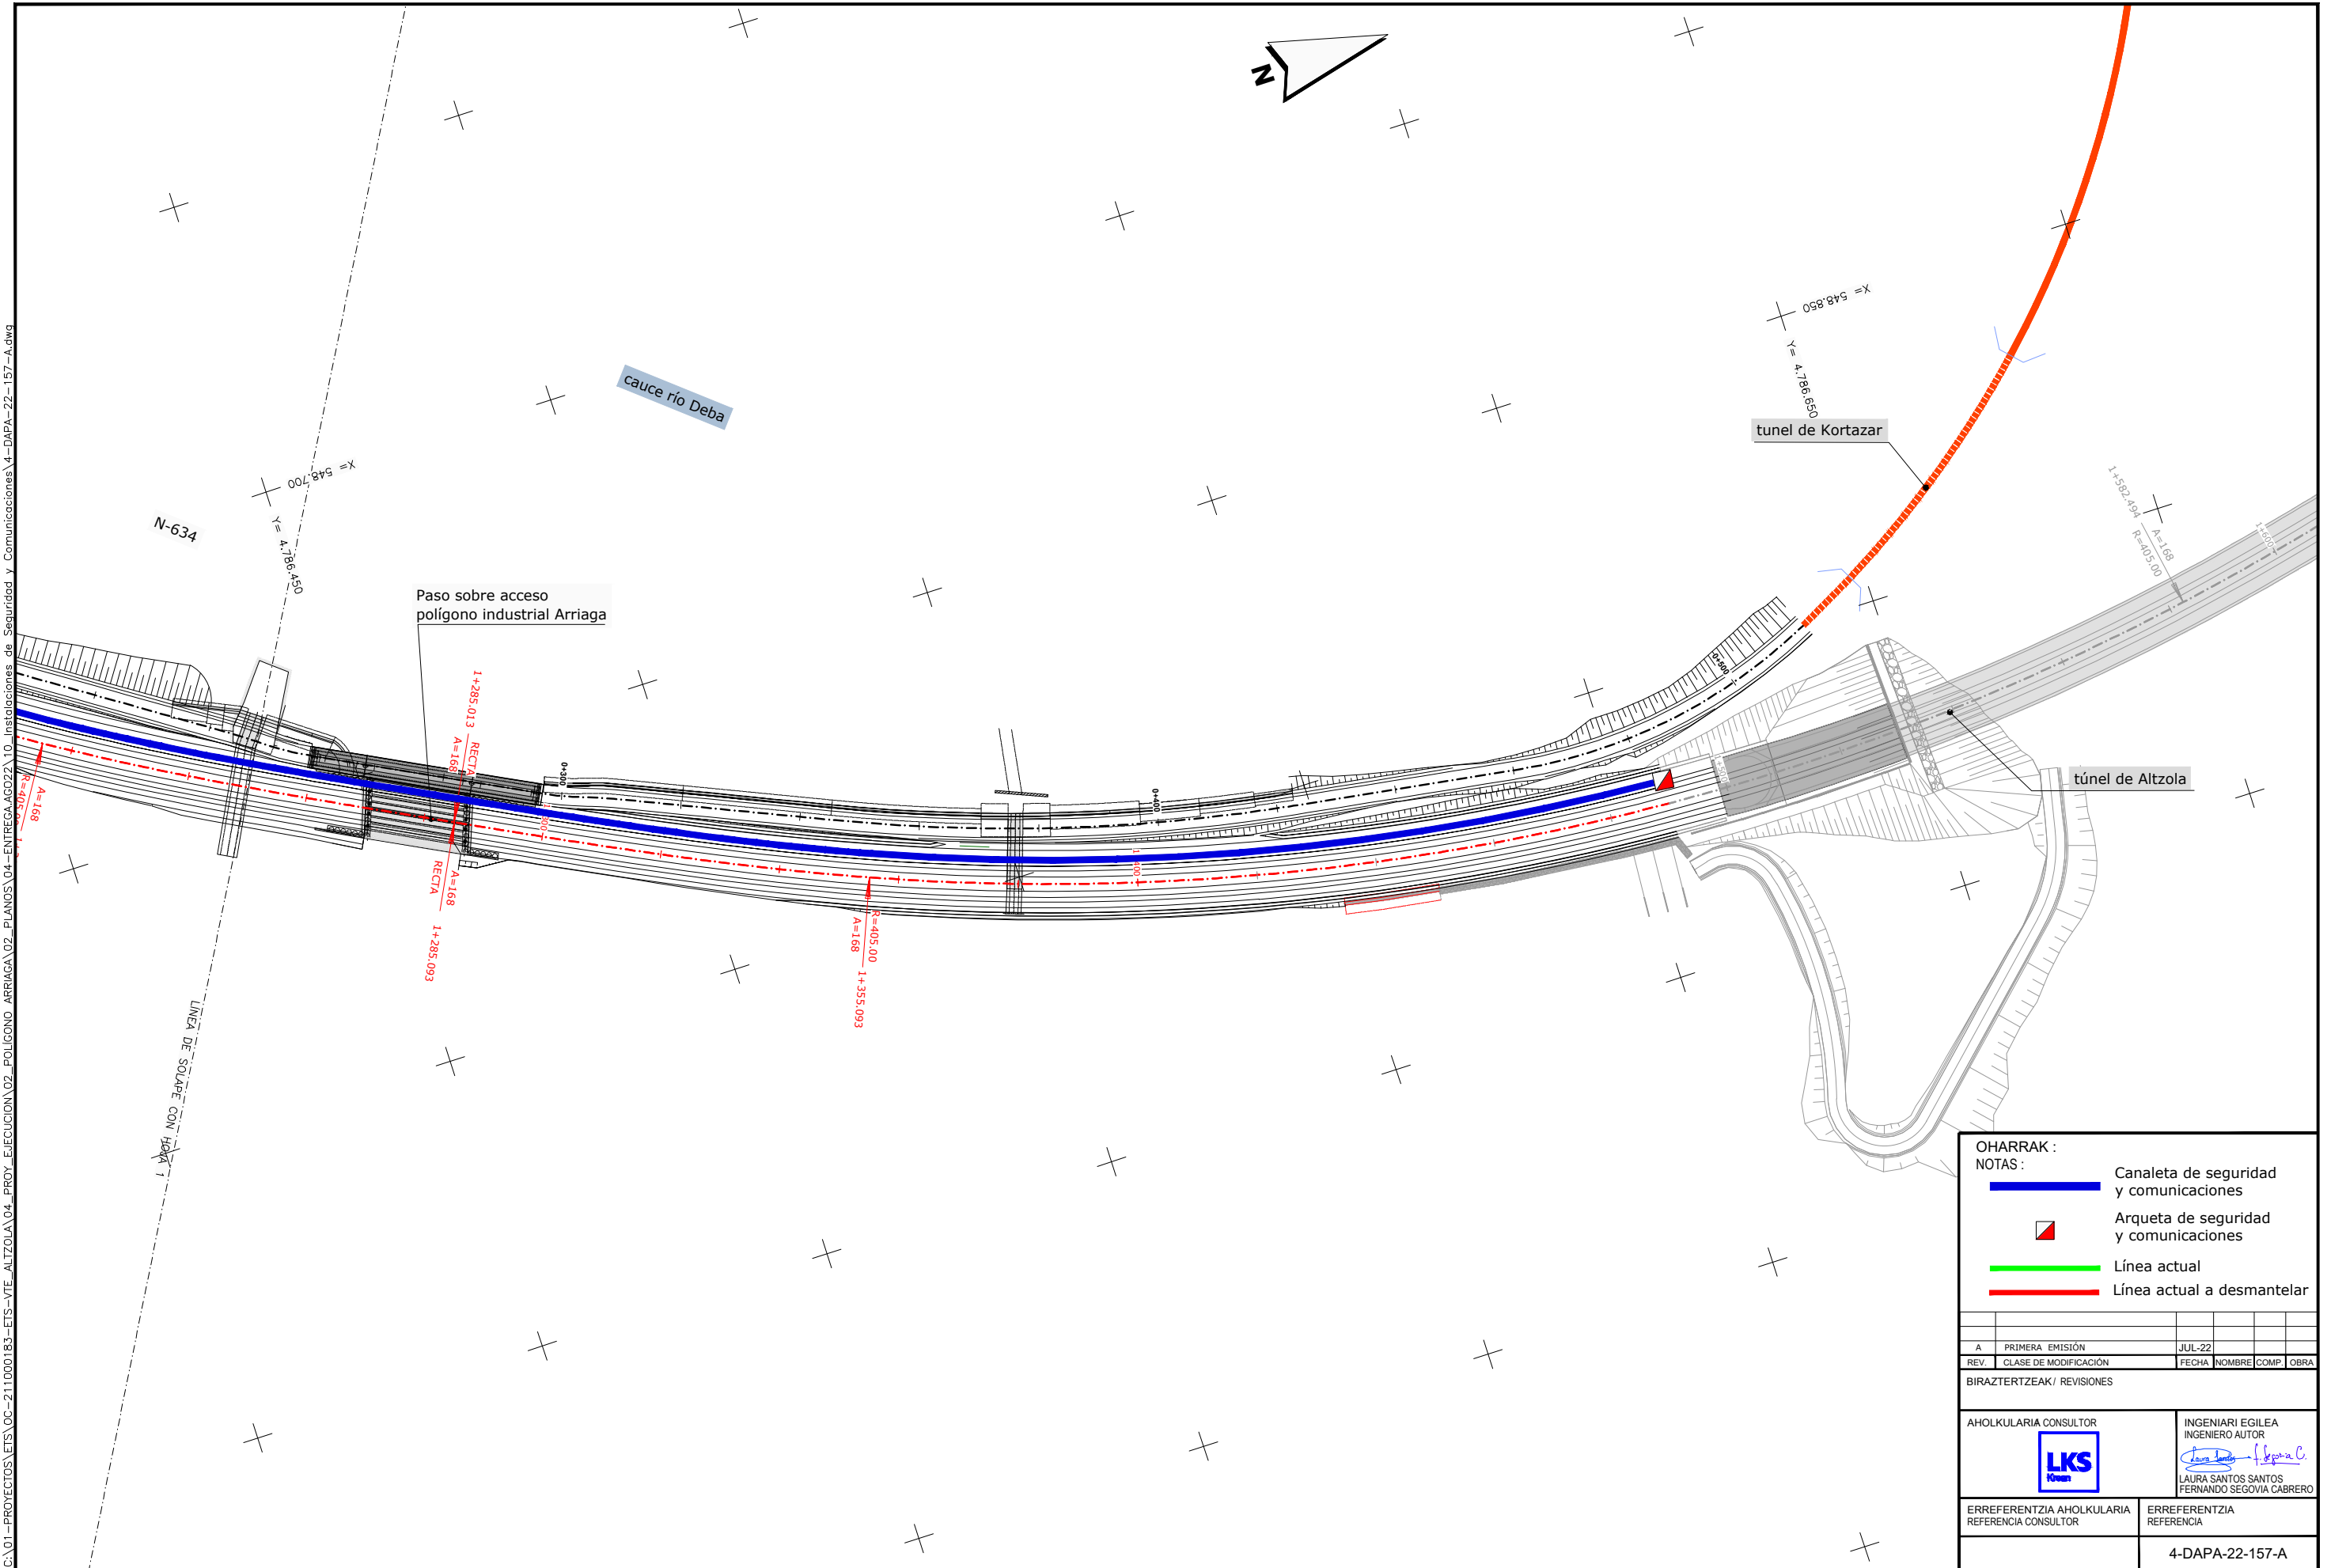


OHARRAK :
NOTAS :

- Canaleta de seguridad y comunicaciones
- Arqueta de seguridad y comunicaciones
- Línea actual
- Línea actual a dismantelar

A	PRIMERA EMISIÓN	JUL-22
REV.	CLASE DE MODIFICACIÓN	FECHA NOMBRE COMP. OBRA
BIRAZTERTZEAK / REVISIONES		
AHOLKULARIA CONSULTOR 	INGENIARI EGILEA INGENIERO AUTOR  LAURA SANTOS SANTOS FERNANDO SÉGOVIA CABRERO	
ERREFERENTZIA AHOLKULARIA REFERENCIA CONSULTOR	ERREFERENTZIA REFERENCIA	
4-DAPA-22-157-A		

C:\01-PROYECTOS\ETS-211000183-ETS-VTE-ALTZOLA\04-PROY_EJECUCION\02_POLIGONO_ARRIAGA\02_PLANOS\04-ENTREGA\022\10_Instalaciones de Seguridad y Comunicaciones\4-DAPA-22-158-A.dwg

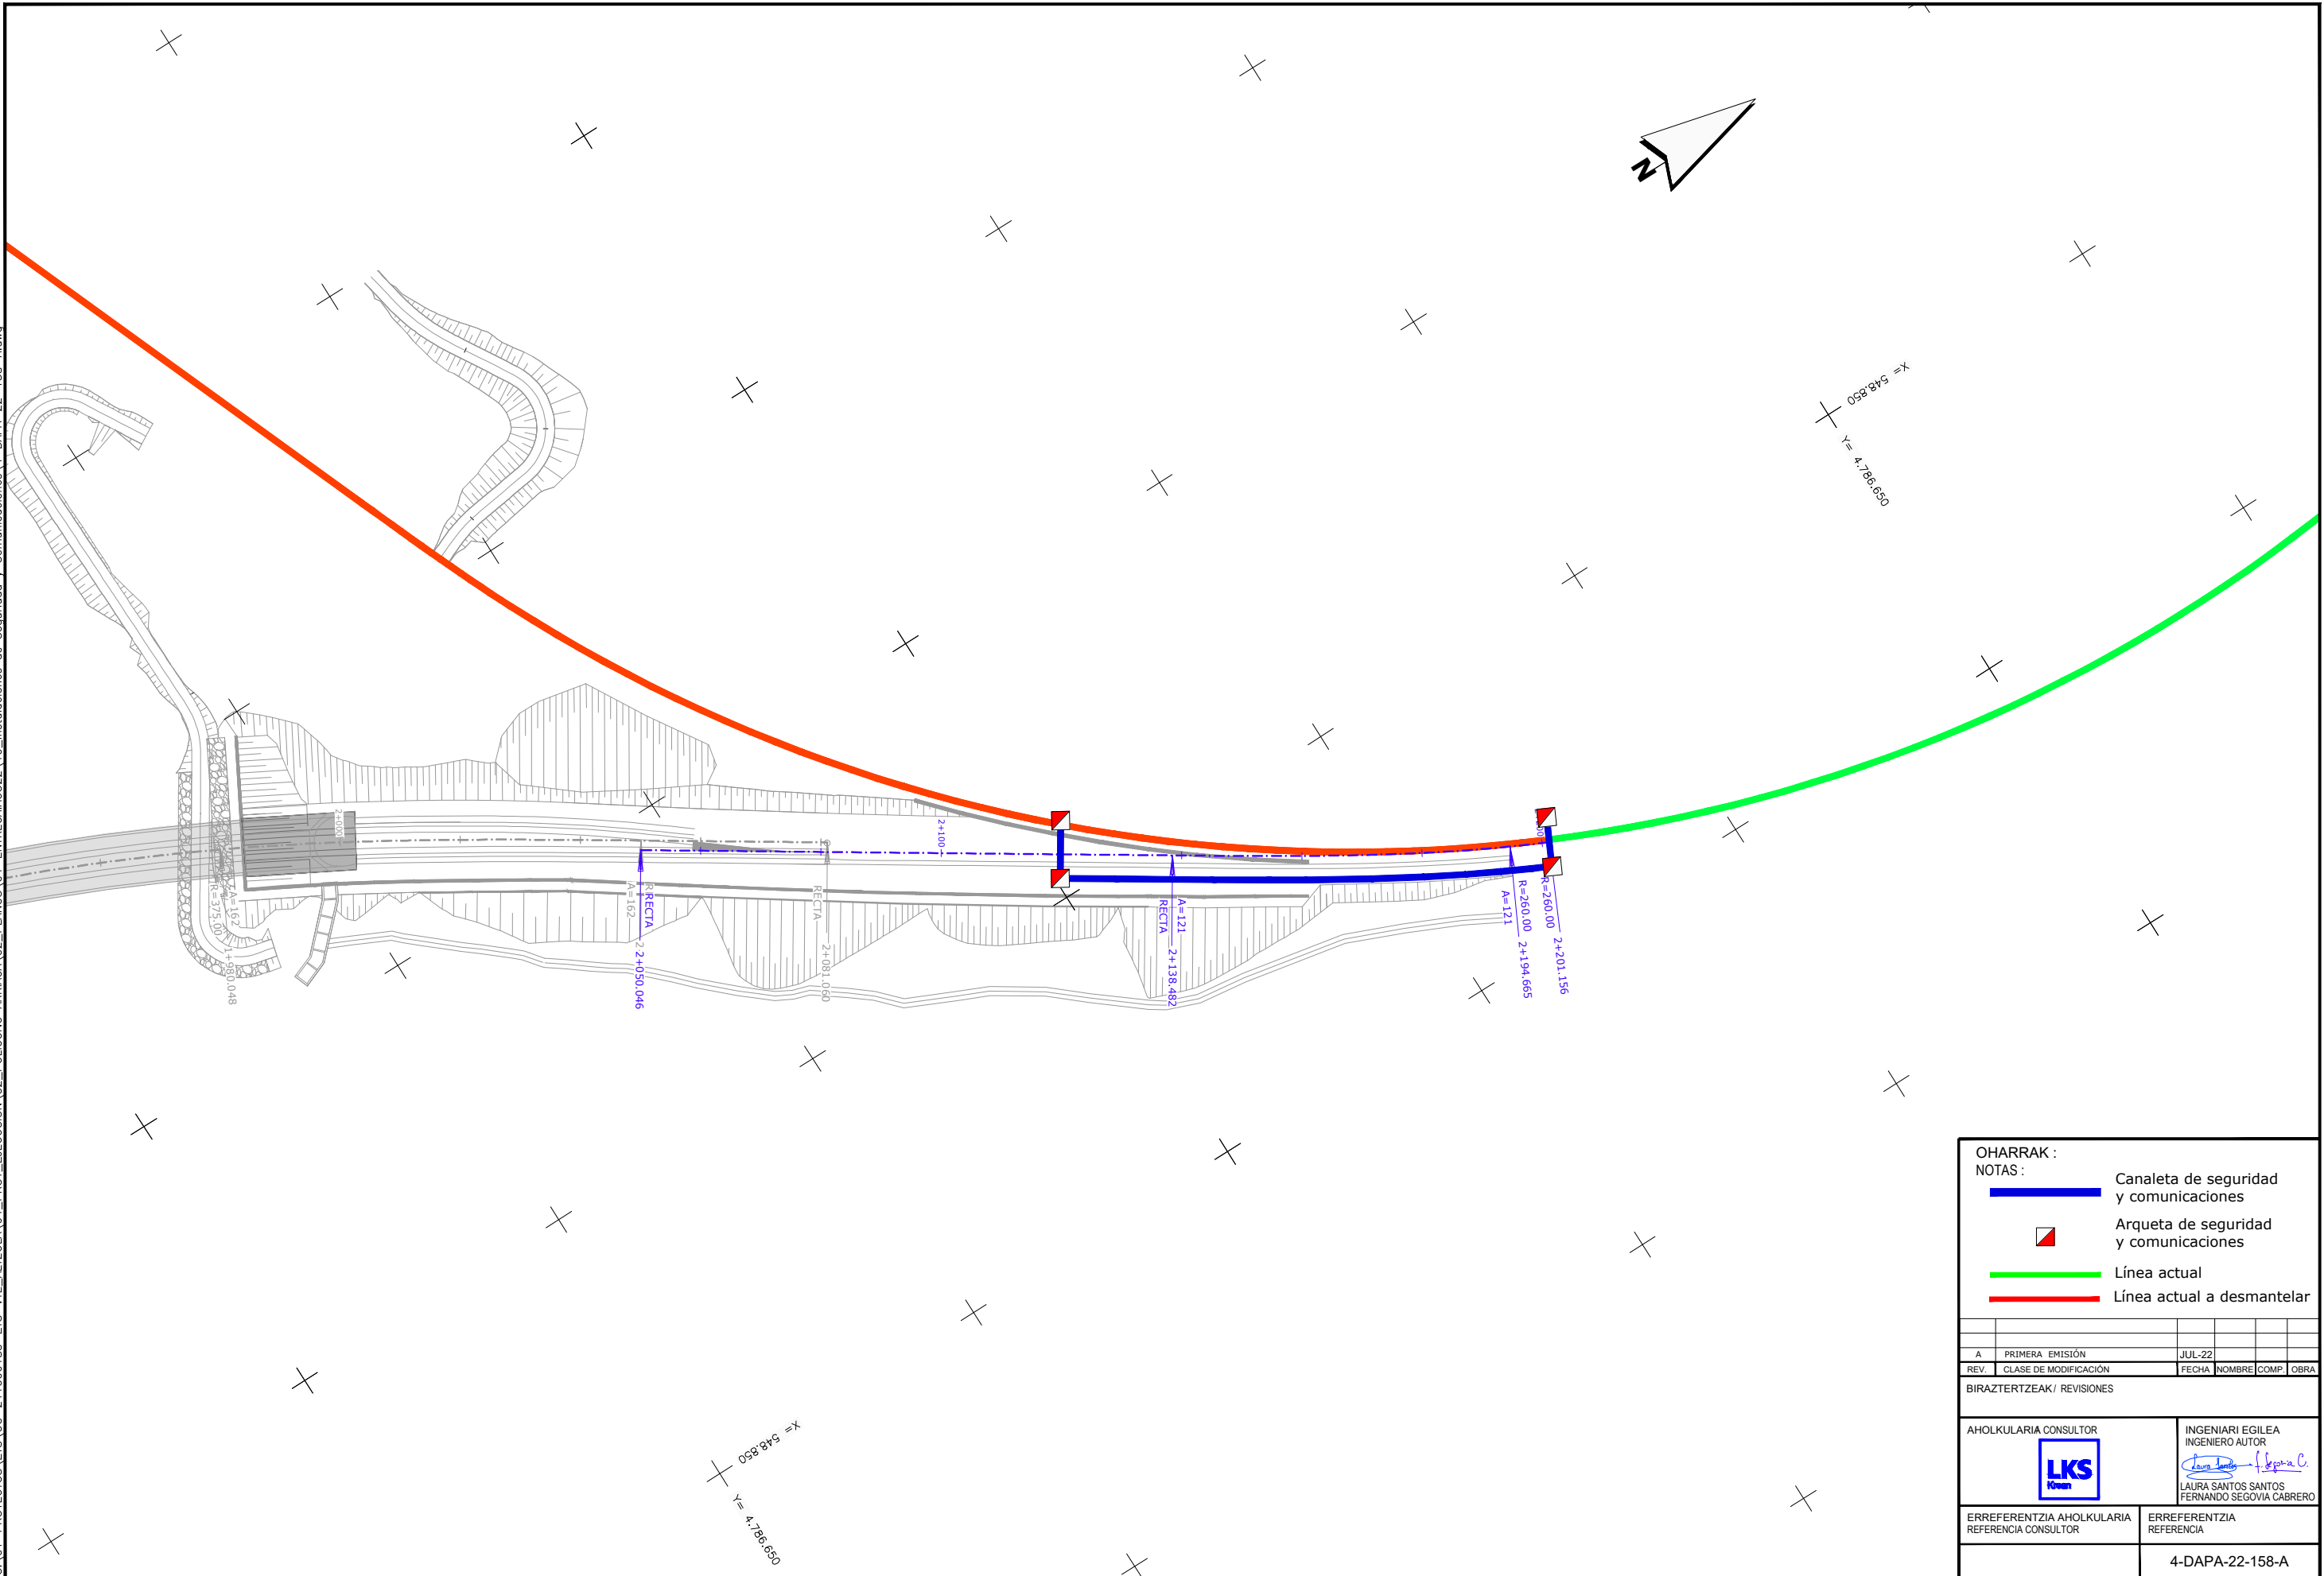

OHARRAK :
NOTAS :

- Canaleta de seguridad y comunicaciones
- Línea actual
- Línea actual a dismantelar
- Arqueta de seguridad y comunicaciones

A	PRIMERA EMISIÓN	JUL-22			
REV.	CLASE DE MODIFICACIÓN	FECHA	NOMBRE	COMP.	OBRA
BIRAZTERTZEAK / REVISIONES					
AHOLKULARIA CONSULTOR 		INGENIARI EGILEA INGENIERO AUTOR LAURA SANTOS SANTOS FERNANDO SÉGOVIA CABRERO			
ERREFERENTZIA AHOLKULARIA REFERENCIA CONSULTOR		ERREFERENTZIA REFERENCIA			
		4-DAPA-22-158-A			