


C:\01-PROYECTOS\ETS\OC-211000183-ETS-VTE-ALTZOLA\04-PROY_EJECUCION\02-PLANOS\04-ENTREGA\CO21.15-Expropiaciones_4-DAPA-22-230-A.dwg

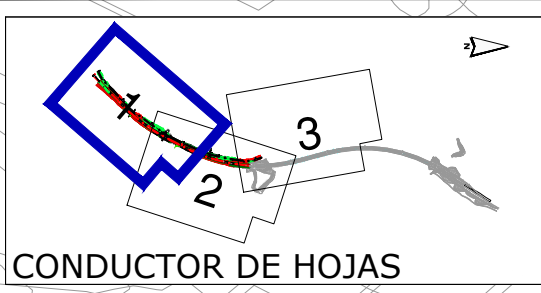

CONDUCTOR DE HOJAS

SUPERFICIE AFECTADA POR EL PROYECTO CONSTRUCTIVO DE REHABILITACIÓN Y REFUERZO DEL TÚNEL DE KARKIZANO

ÁREA DE INSTALACIONES DEL CONTRATISTA

LEYENDA EXPROPIACIONES

- OCUPACIÓN DEFINITIVA
- OCUPACIÓN TEMPORAL
- SERVIDUMBRE
- EDIFICACIÓN A DEMOLER
- OCUPACIÓN DEFINITIVA (PROYECTO ADYACENTE)
- OCUPACIÓN TEMPORAL (PROYECTO ADYACENTE)
- SERVIDUMBRE (PROYECTO ADYACENTE)

XX N° DE PARCELA S/PROYECTO
YY ZZ N° DE PARCELA CATASTRO
ZZ N° DE POLIGONO CATASTRO

OHARRAK :
NOTAS :

A PRIMERA EMISIÓN	JUL-22
REV. CLASE DE MODIFICACIÓN	FECHA NOMBRE COMP. OBRA
BIRAZTERTZEAK / REVISIONES	
AHOLKULARIA CONSULTOR 	INGENIARI EGILEA INGENIERO AUTOR LAURA SANTOS SANTOS FERNANDO SEGOVIA CABRERO
ERREFERENTZIA AHOLKULARIA REFERENCIA CONSULTOR	ERREFERENTZIA REFERENCIA
4-DAPA-22-230-A	

C:\01-PROYECTOS\ETS-211000183-ETS-VIE-ALTZOLA\04-PROY-EJECUCION\02-PLANOS\04-ENTREGA\AGO22\15-Expropiaciones_4-DAPA-22-231-A.dwg



LEYENDA EXPROPIACIONES

- OCUPACIÓN DEFINITIVA
- OCUPACIÓN TEMPORAL
- SERVIDUMBRE
- EDIFICACIÓN A DEMOLER
- OCUPACIÓN DEFINITIVA (PROYECTO ADYACENTE)
- OCUPACIÓN TEMPORAL (PROYECTO ADYACENTE)
- SERVIDUMBRE (PROYECTO ADYACENTE)

XX N° DE PARCELA S/PROYECTO
YY ZZ N° DE PARCELA CATASTRO
--- N° DE POLIGONO CATASTRO

OHARRAK :
NOTAS :

REV.	PRIMERA EMISIÓN	FECHA	JUL-22
CLASE DE MODIFICACIÓN	FECHA	NOMBRE	COMP. OBRA

BIRAZTERTZEAK / REVISIONES

AHOLKULARIA CONSULTOR	INGENIARI EGILEA
	INGENIERO AUTOR
	<i>Laura Santos Segovia</i>
	LAURA SANTOS SANTOS FERNANDO SEGOVIA CABRERO

ERREFERENTZIA AHOLKULARIA REFERENCIA CONSULTOR	ERREFERENTZIA REFERENCIA
	4-DAPA-22-231-A

EUSKO JAURLARITZA **GOBIERNO VASCO**

LURRALDE PLANGINTZA, ETXEREGITZA ETA GARRAIO SAILA

DEPARTAMENTO DE PLANIFICACIÓN TERRITORIAL, VIVIENDA Y TRANSPORTES

euskal trenbide sarea

PROIEKTUAREN IKUSKAPENA ETA ZUZENDARITZA: INSPECCIÓN Y DIRECCIÓN DEL PROYECTO

ESKALA ORIGINALA: ESCALA ORIGINAL

1:1.000

0 5 10 15 20 25 m

ESKALA GRAFIKOA: ESCALA GRÁFICA

PROIEKTU IZENBURUA
TITULO DEL PROYECTO

ARRIAGA POLIGONO KO SARBIDEAREN ETA TRENBIDE DESDOBLAMENDUAREN PROIEKTU KONSTRUKTIBOA, ELGOIBARREN, GIPUZKOA

PROYECTO CONSTRUCTIVO DEL ACCESO AL POLIGONO ARRIAGA Y DESDOBLAMIENTO DE VÍA EN ELGOIBAR, GIPUZKOA


PLANU - IZENBURUA
TITULO DEL PLANO

DESJABETZEAK
GOITIKO BISTA 2.ORRIA
EXPROPIACIONES
PLANTA. HOJA 2

PLANU-ZNB / N. PLANO
15.1

HORRIA / HOJA
2 Sigue 3

C:\01-PROYECTOS\ETS-211000183-VTE-ALTZOLA\04-PROY-EJECUCION\02-PLANOS\04-ENTREGA\02115-Expropiaciones_4-DAPA-22-232-A.dwg

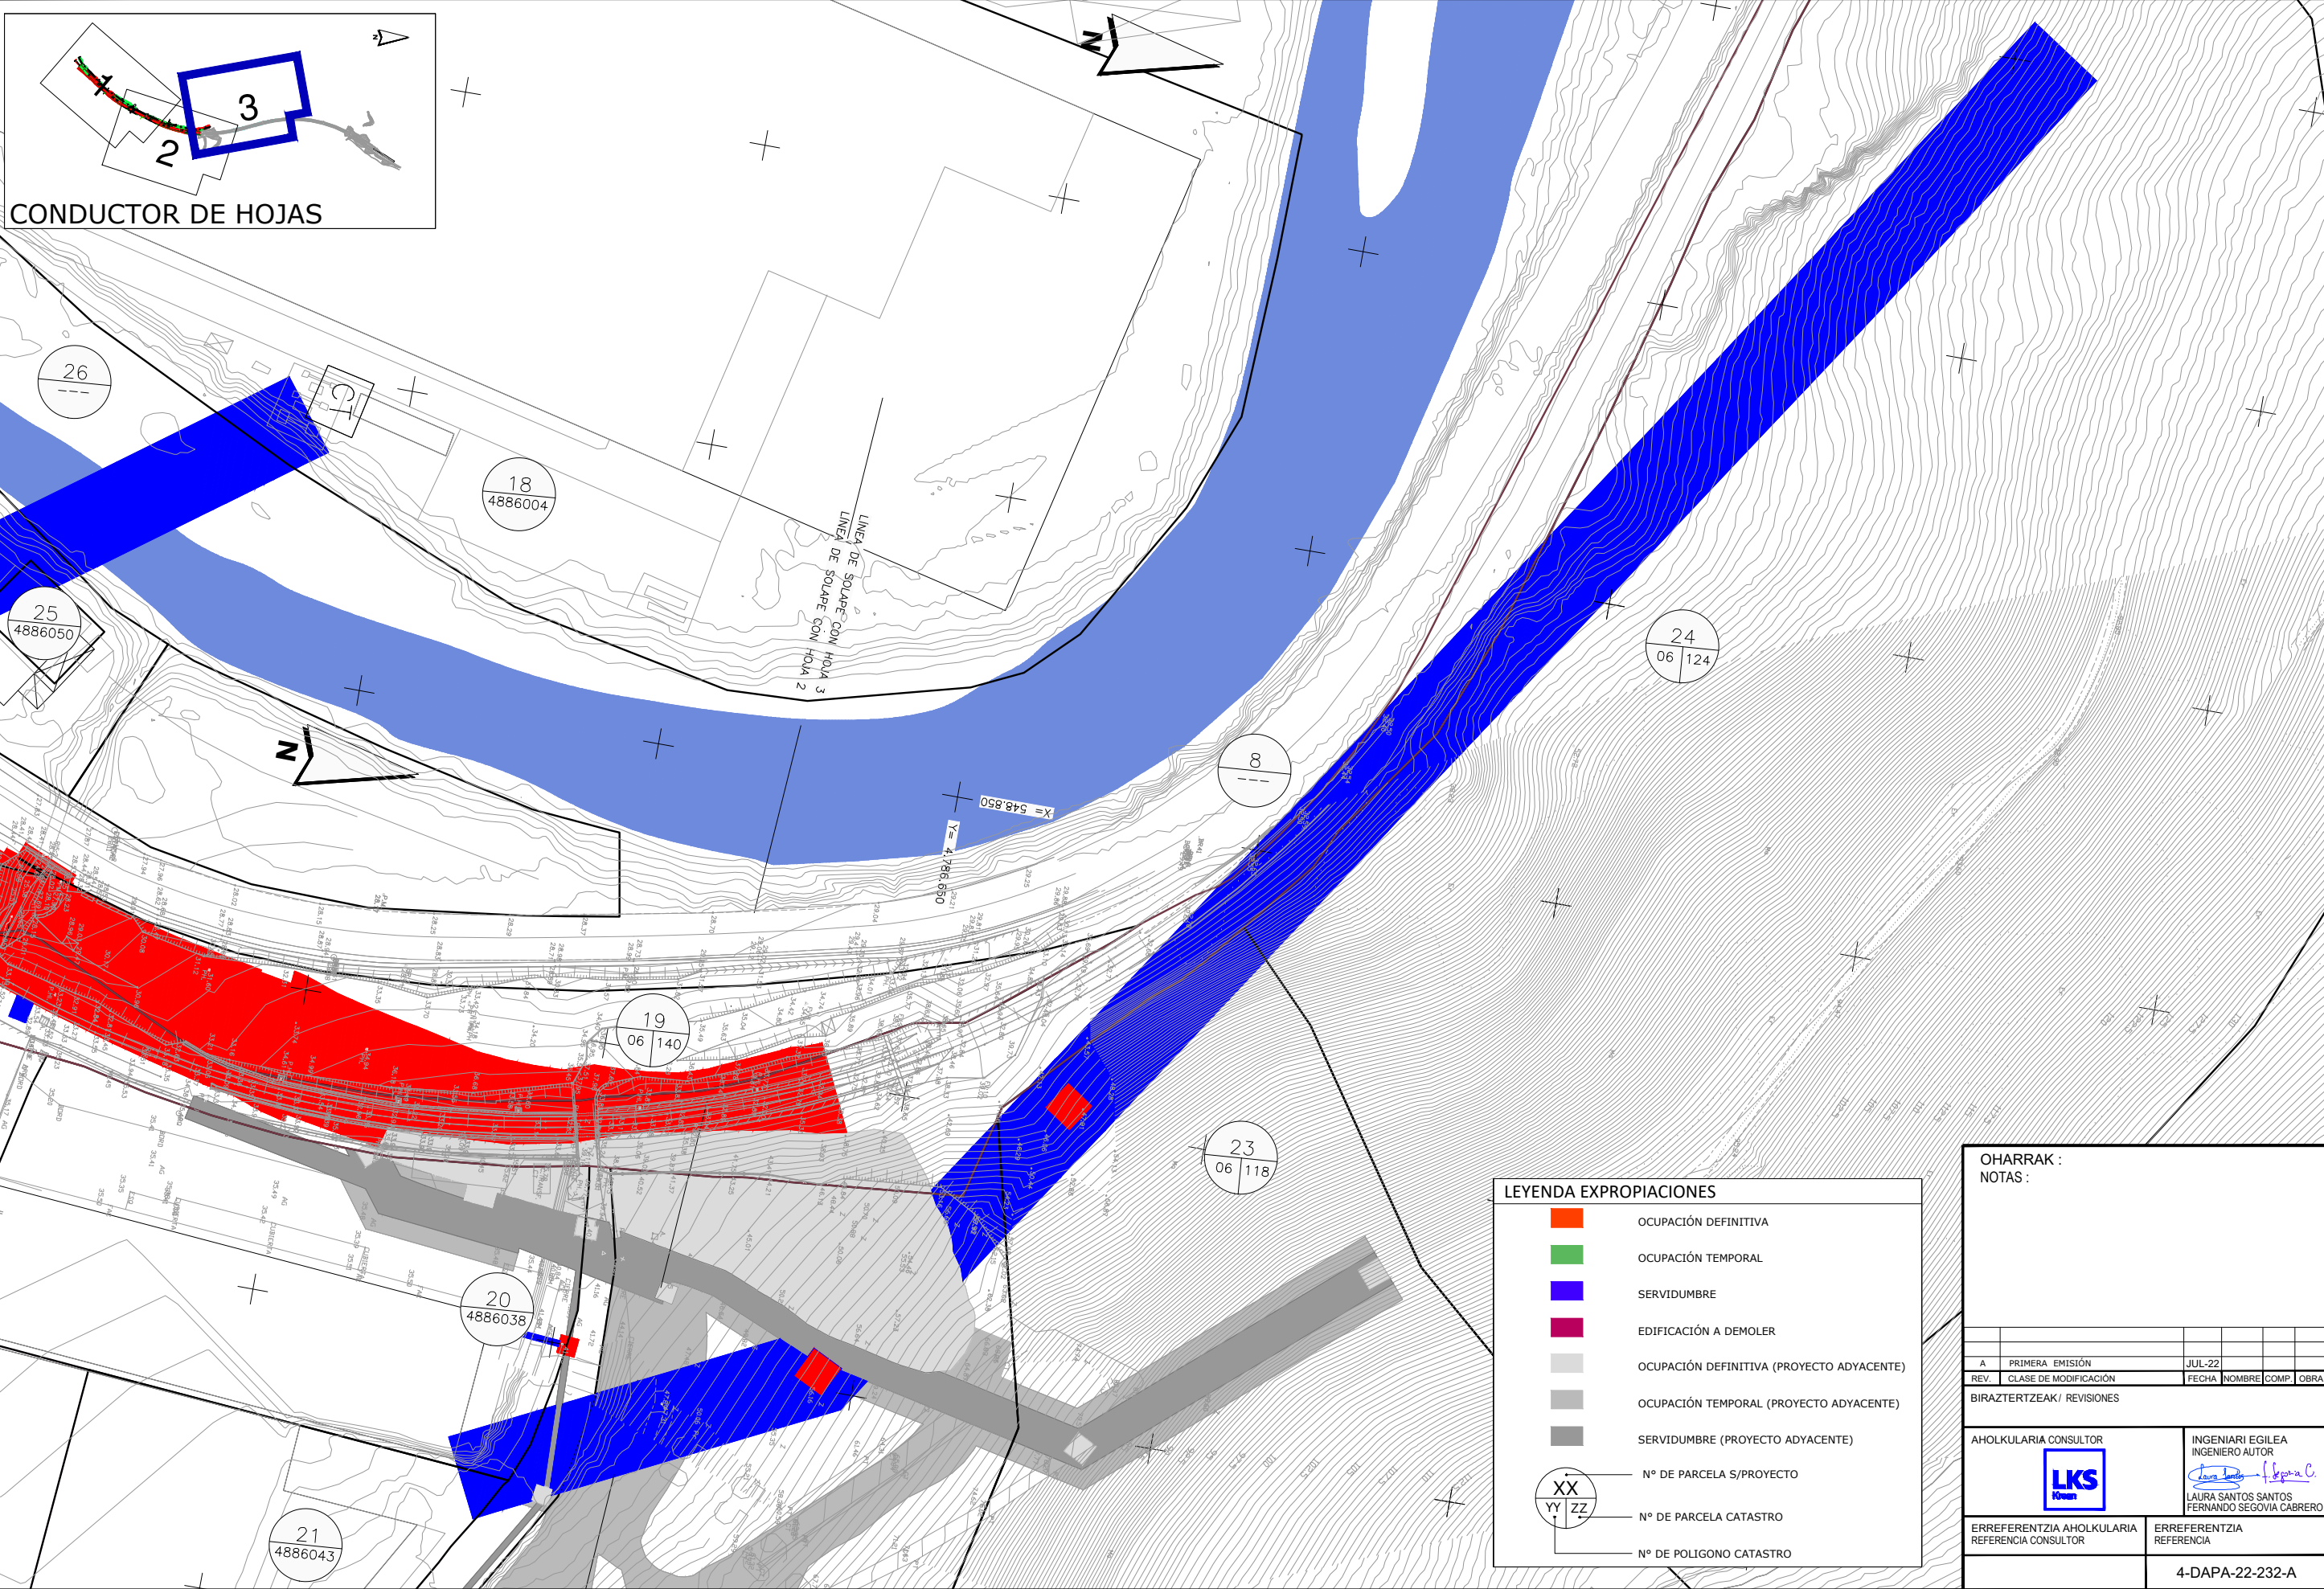

CONDUCTOR DE HOJAS

LINEA DE SOLAPE CON HOJA 3
LINEA DE SOLAPE CON HOJA 2

LEYENDA EXPROPIACIONES

	OCUPACIÓN DEFINITIVA
	OCUPACIÓN TEMPORAL
	SERVIDUMBRE
	EDIFICACIÓN A DEMOLER
	OCUPACIÓN DEFINITIVA (PROYECTO ADYACENTE)
	OCUPACIÓN TEMPORAL (PROYECTO ADYACENTE)
	SERVIDUMBRE (PROYECTO ADYACENTE)
	Nº DE PARCELA S/PROYECTO
	Nº DE PARCELA CATASTRO
	Nº DE POLIGONO CATASTRO

OHARRAK :
NOTAS :

A	PRIMERA EMISIÓN	JUL-22		
REV.	CLASE DE MODIFICACIÓN	FECHA	NOMBRE	COMP. OBRA

BIRAZTERTZEAK / REVISIONES

AHOLKULARIA CONSULTOR	INGENIARI EGILEA INGENIERO AUTOR
	LAURA SANTOS SANTOS FERNANDO SEGOVIA CABRERO

ERREFERENTZIA AHOLKULARIA REFERENCIA CONSULTOR	ERREFERENTZIA REFERENCIA
	4-DAPA-22-232-A