






C:\01-PROYECTOS\ETS\OC-211000183-ETS-VTE-ALTZOLA\04-PROY-EJECUCION\02-POLIGONO-ARRIAGA\02-PLANOS\04-ENTREGA.AGO22\02-Situacion Actual y Futuro_4-DAPA-22-006-A.DWG



OHARRAK :			
NOTAS :			
A	PRIMERA EMISIÓN	JUL-22	
REV.	CLASE DE MODIFICACIÓN	FECHA	NOMBRE COMP. OBRA
BIRAZTERTZEAK / REVISIONES			
AHOLKULARIA CONSULTOR		INGENIARI EGILEA INGENIERO AUTOR	
		 LAURA SANTOS SANTOS FERNANDO SEGOVIA CABRERO	
ERREFERENTZIA AHOLKULARIA REFERENCIA CONSULTOR		ERREFERENTZIA REFERENCIA	
		4-DAPA-22-006-A	

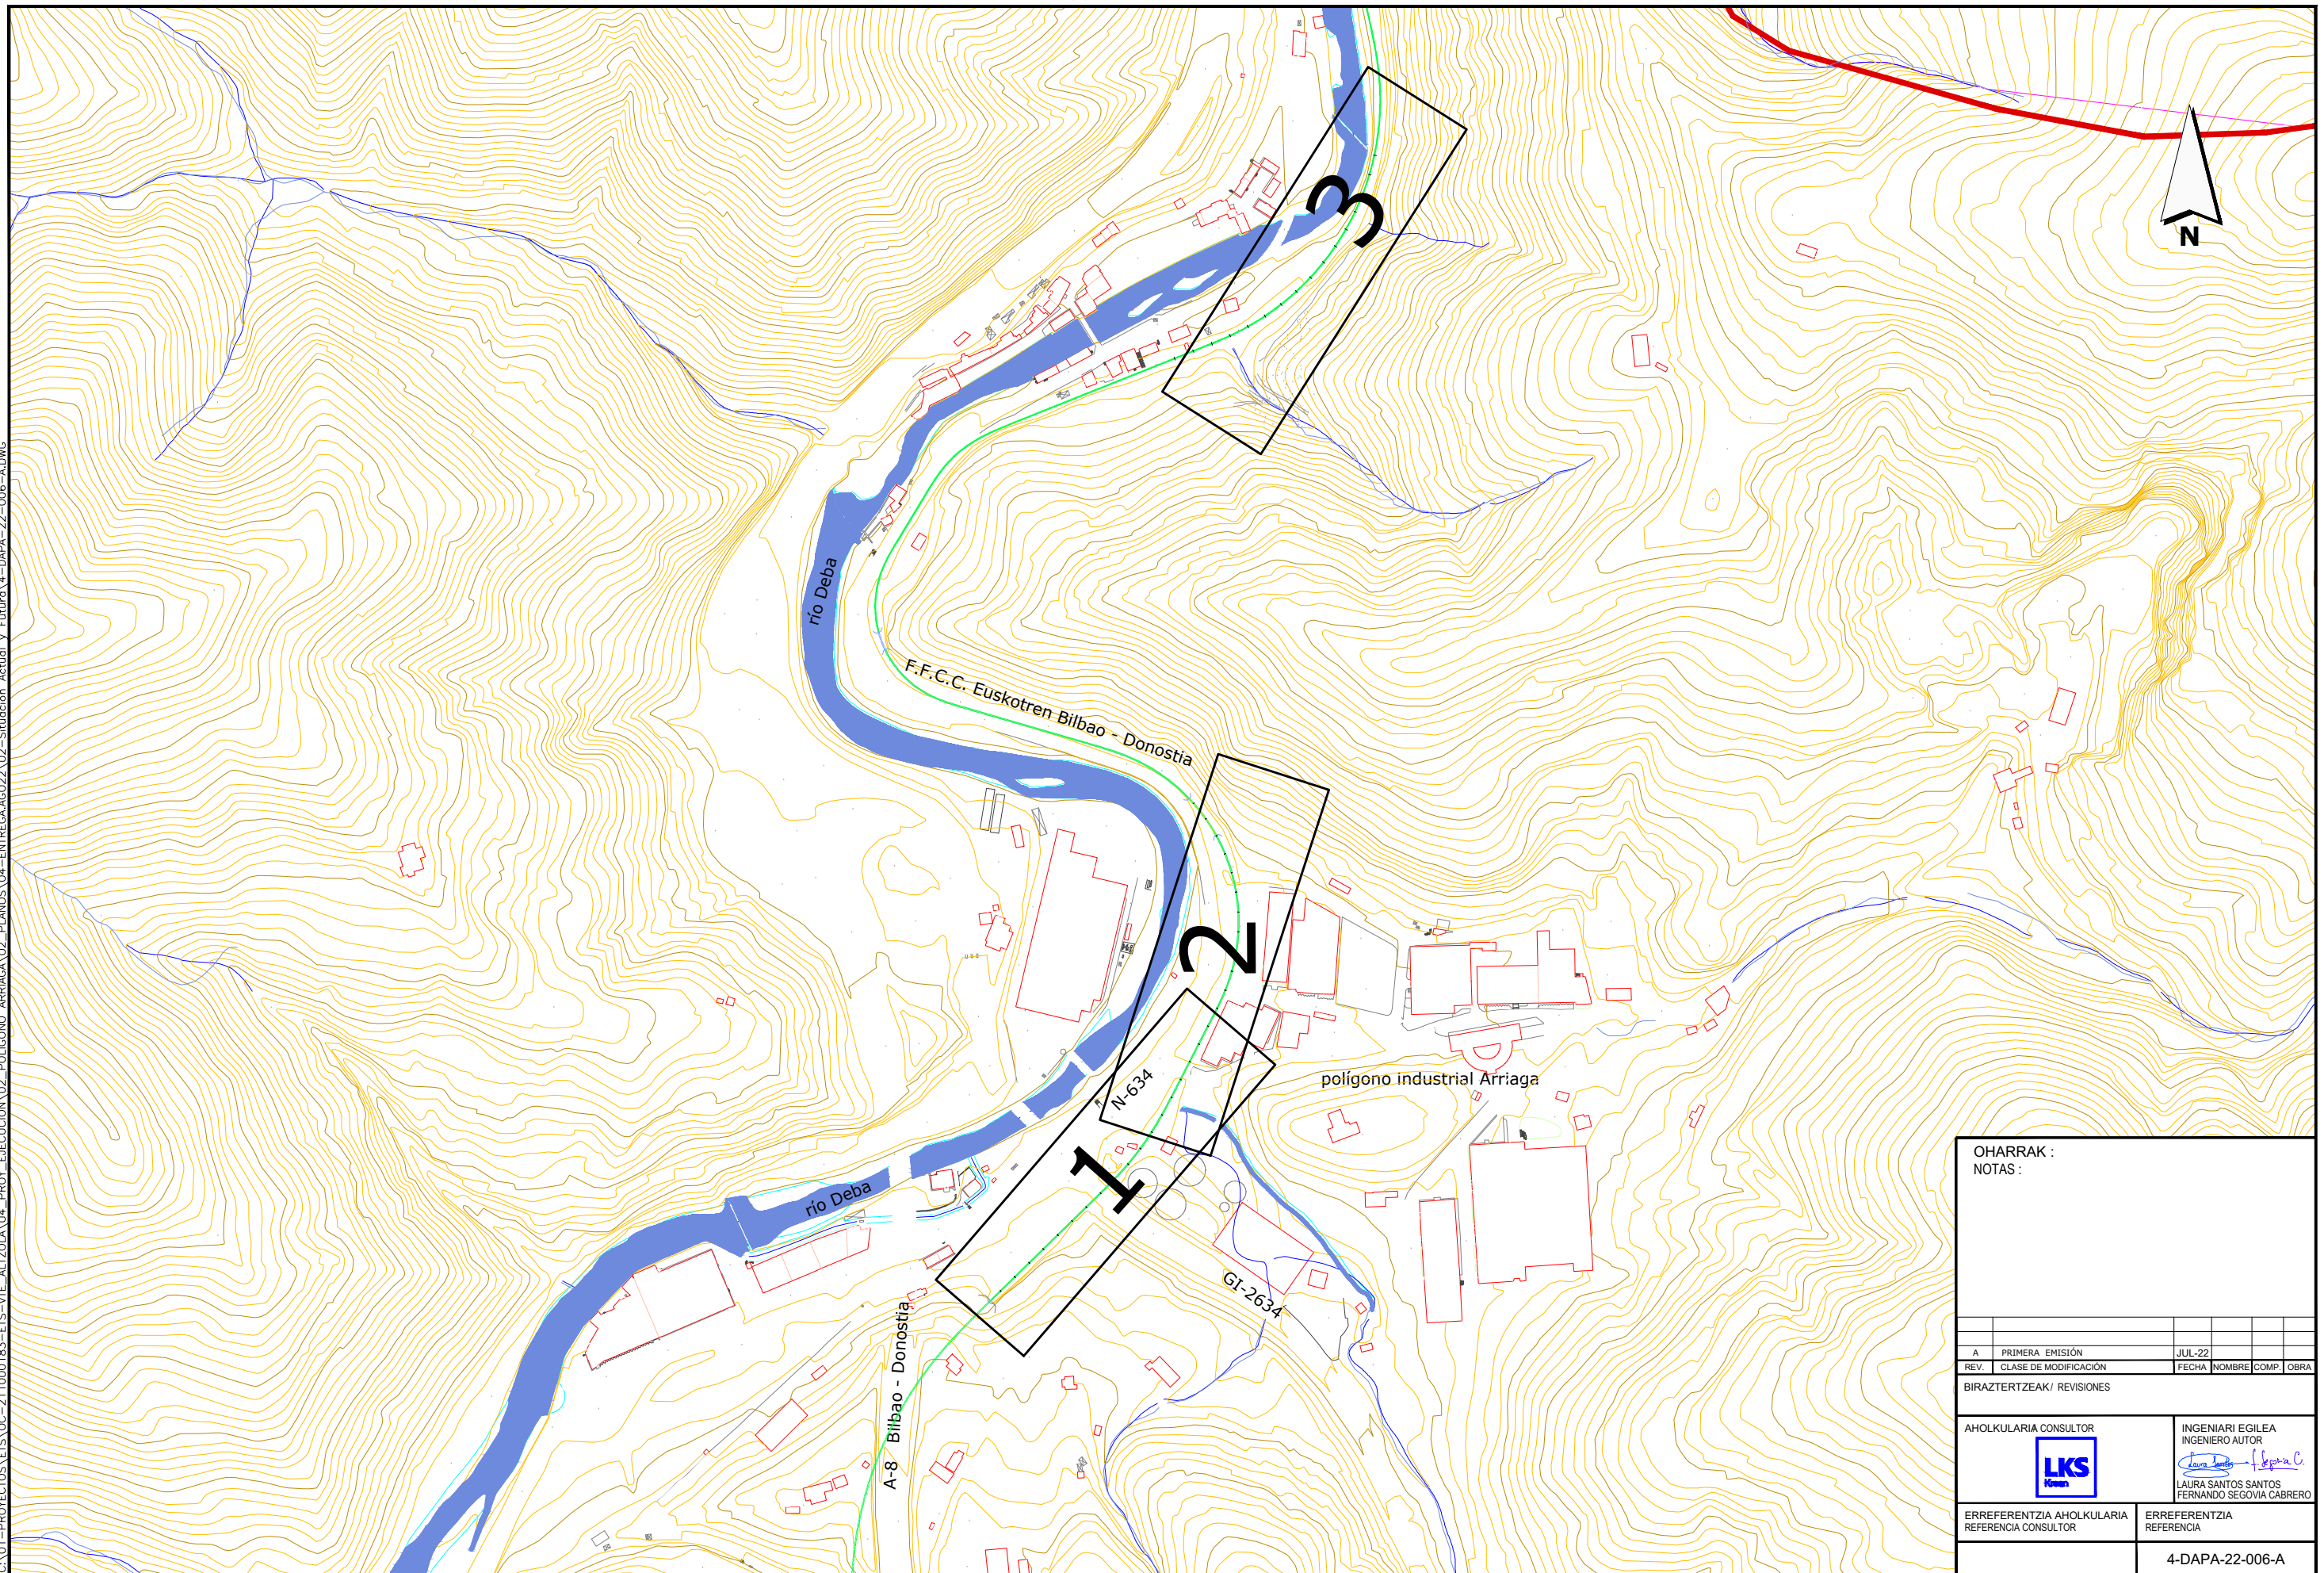

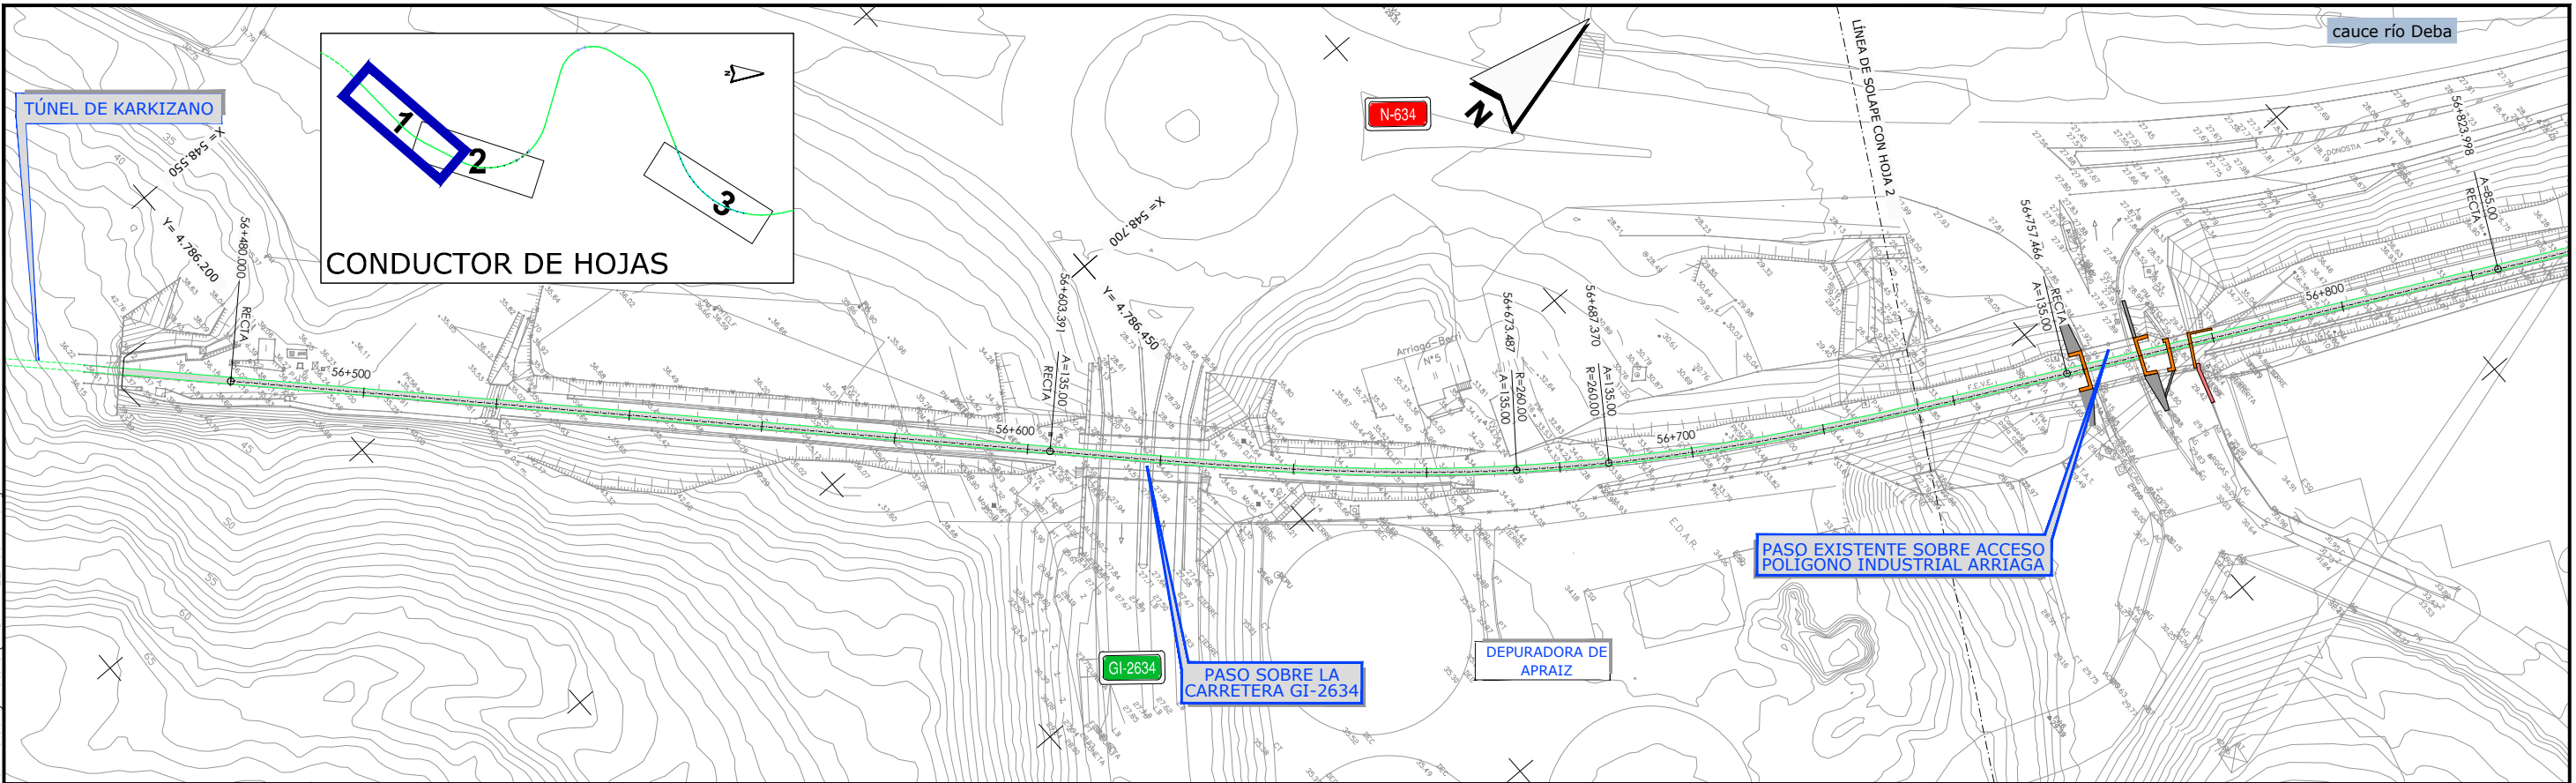Planta
escala=1:1.000

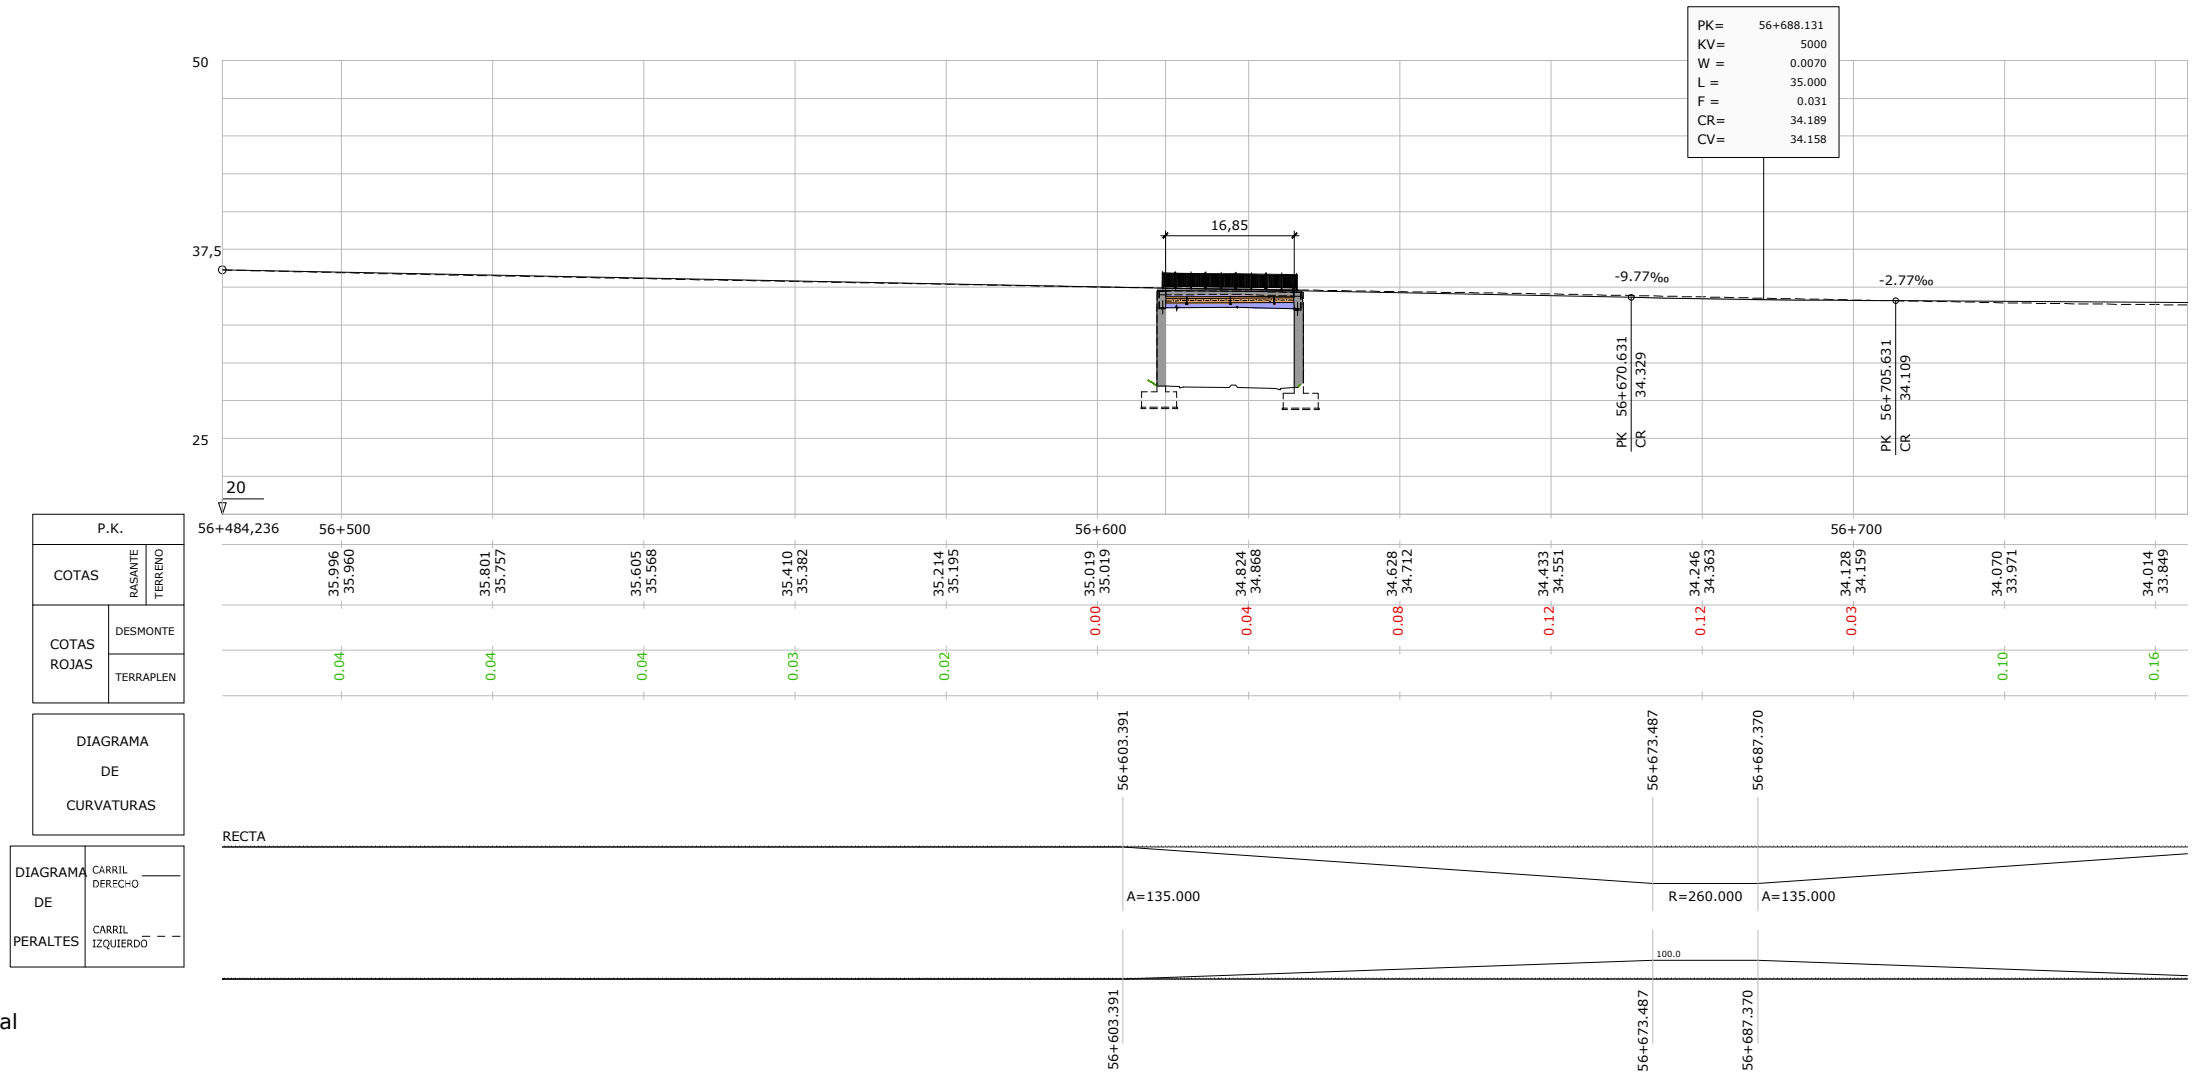


Perfil longitudinal
esc. horizontal=1:1.000
esc. vertical=1:500

OHARRAK :
NOTAS :


— Vía existente

A	PRIMERA EMISIÓN	JUL-22			
REV.	CLASE DE MODIFICACIÓN	FECHA	NOMBRE	COMP.	OBRA
BIRAZTERTZEAK / REVISIONES					
AHOLKULARIA CONSULTOR			INGENIARI EGILEA INGENIERO AUTOR		
LKS			Laura Santos Santos FERNANDO SEGOVIA CABRERO		
ERREFERENTZIA AHOLKULARIA REFERENCIA CONSULTOR			ERREFERENTZIA REFERENCIA		
			4-DAPA-22-007-A		

C:\01-PROYECTOS\ETS-211000183-ETS-VTE-ALIZOLA\04-PROY_EJECUCION\02-PLANOS\04-ENTREGA\02-PLANOS\04-ENTREGA\02-08-A.dwg

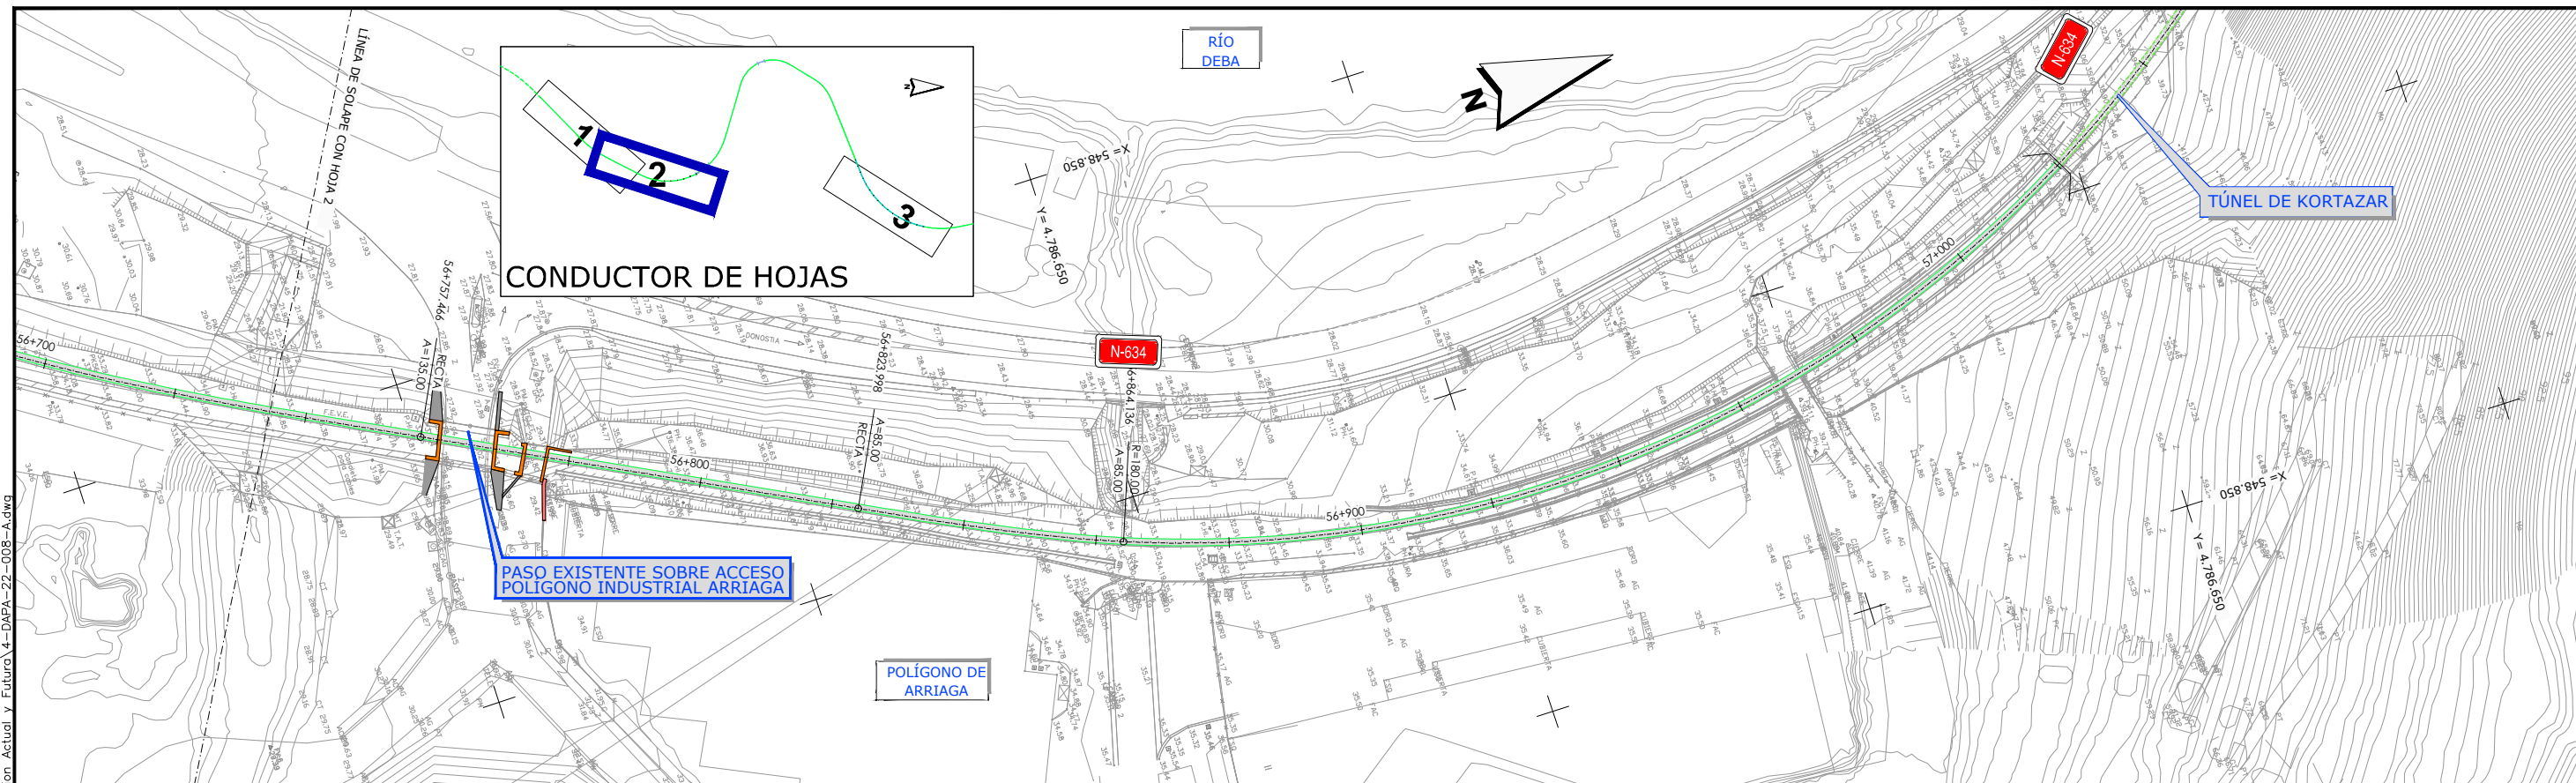

Planta
escala=1:1.000

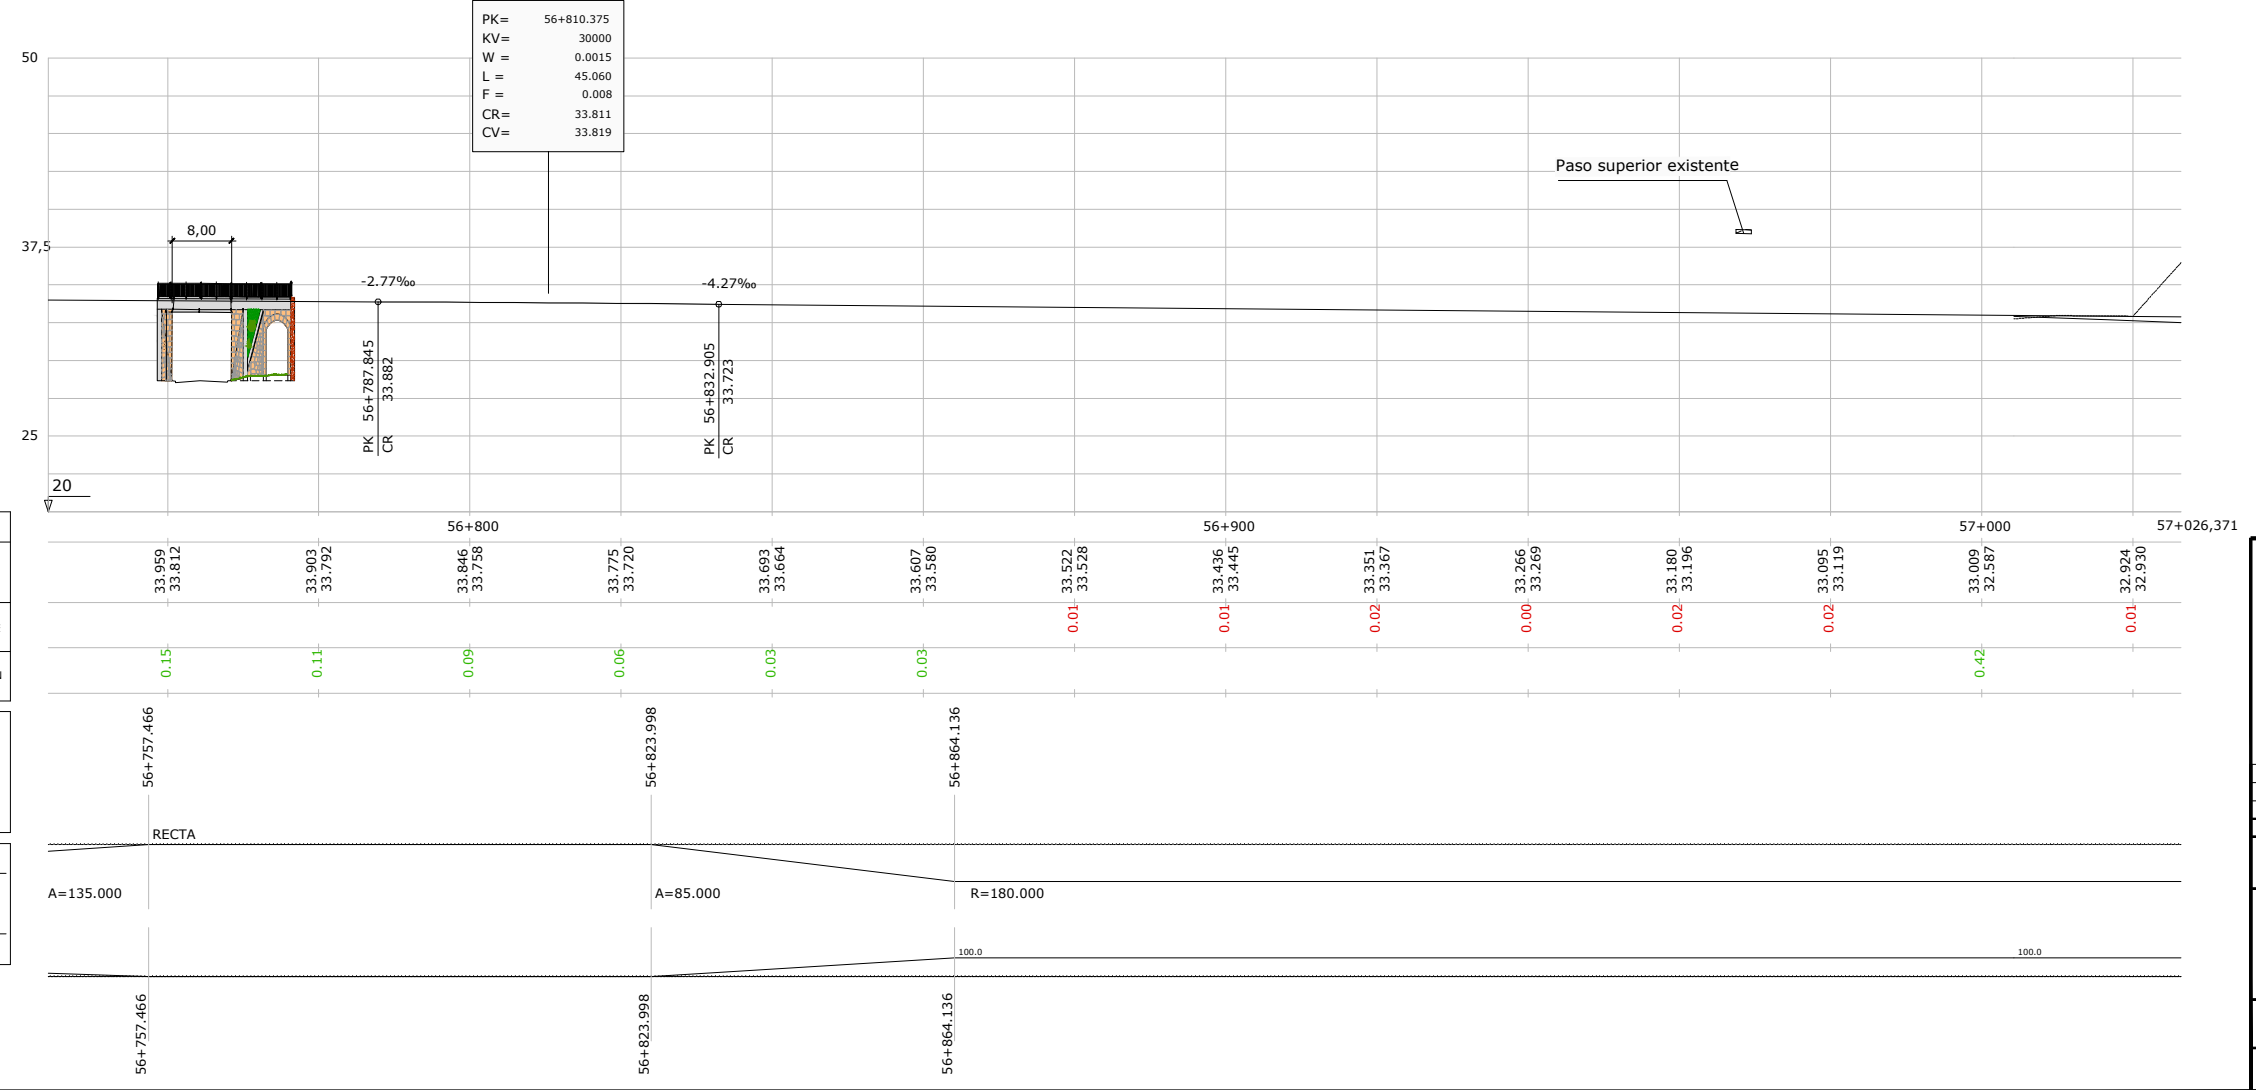

Perfil longitudinal
esc. horizontal=1:1.000
esc. vertical=1:500

OHARRAK :
NOTAS :

— Vía existente

A	PRIMERA EMISIÓN	JUL-22		
REV.	CLASE DE MODIFICACIÓN	FECHA	NOMBRE	COMP. OBRA

BIRAZTERTZEAK / REVISIONES

AHOLKULARIA CONSULTOR	INGENIARI EGILEA INGENIERO AUTOR
LKS	<i>Laura Santos Santos</i> LAURA SANTOS SANTOS FERNANDO SEGOVIA CABRERO

ERREFERENTZIA AHOLKULARIA REFERENCIA CONSULTOR	ERREFERENTZIA REFERENCIA
	4-DAPA-22-008-A

EUSKO JAURLARITZA **GOBIERNO VASCO**

LURRALDE PLANGINTZA,
ETERREBILTZA
ETA GARRAIO SAILA

DEPARTAMENTO DE PLANIFICACIÓN
TERRESTRIAL, VIVIENDA
Y TRANSPORTES

euskal trenbide sarea

PROIEKTUAREN IKUSKAPENA ETA ZUZENDARITZA:
INSPECCIÓN Y DIRECCIÓN DEL PROYECTO

ESKALA ORIGINALA:
ESCALA ORIGINAL
1:1.000
1:500
EN DIN-A3

ESKALA GRAFIKOA
ESCALA GRÁFICA

PROIEKTU IZENBURUA
TÍTULO DEL PROYECTO
**ARRIAGA POLIGONO KO SARBIDEAREN ETA TRENBIDE DESDOBLAMENDUAREN PROIEKTU
KONSTRUKTIBOA, ELGOIBARREN, GIPUZKOA**

PROYECTO CONSTRUCTIVO DEL ACCESO AL POLÍGONO ARRIAGA Y DESDOBLAMIENTO DE VÍA
EN ELGOIBAR, GIPUZKOA




PLANU - IZENBURUA
TÍTULO DEL PLANO
**GAUR EGUNGO ETA ETORKIZUNEN EGOKIA
GAUR EGUNGO EGOERA. 2.ORRIA**

SITUACIÓN ACTUAL Y FUTURA
SITUACIÓN ACTUAL
HOJA 2

PLANU-ZNB / N. PLANO
2.1

HORRIA / HOJA
3 Sigue 4

C:\01-PROYECTOS\ETS\OC-211000183-ETS-VIE-ALTZOLA\04-PROY-EJECUCION\02-POLIGONO-ARRIAGA\02-PLANOS\04-ENTREGA\02-Situacion Actual y Futura\4-DAPA-22-009-A.dwg

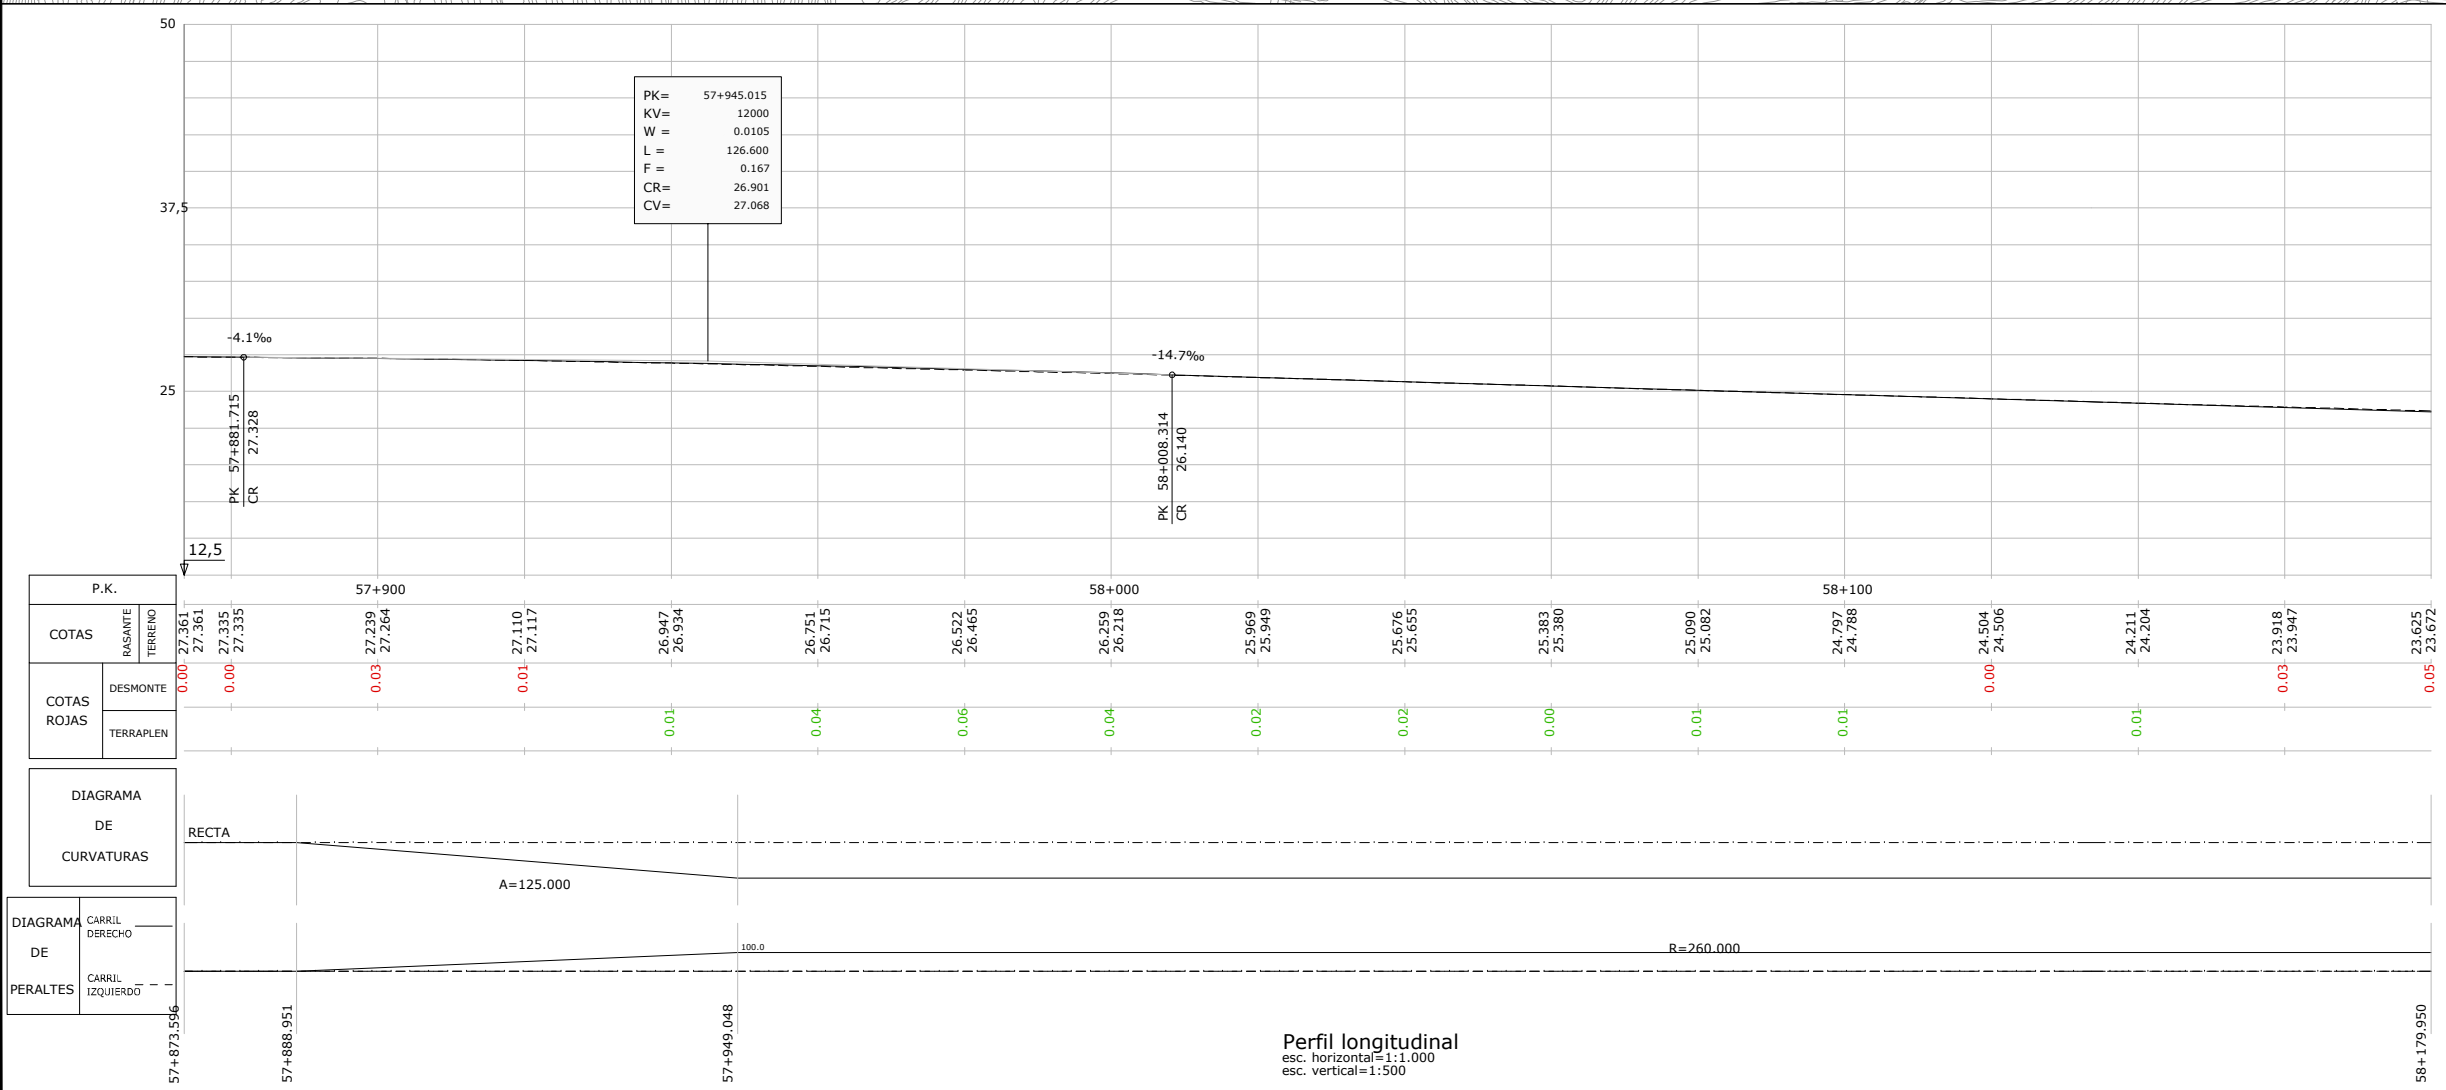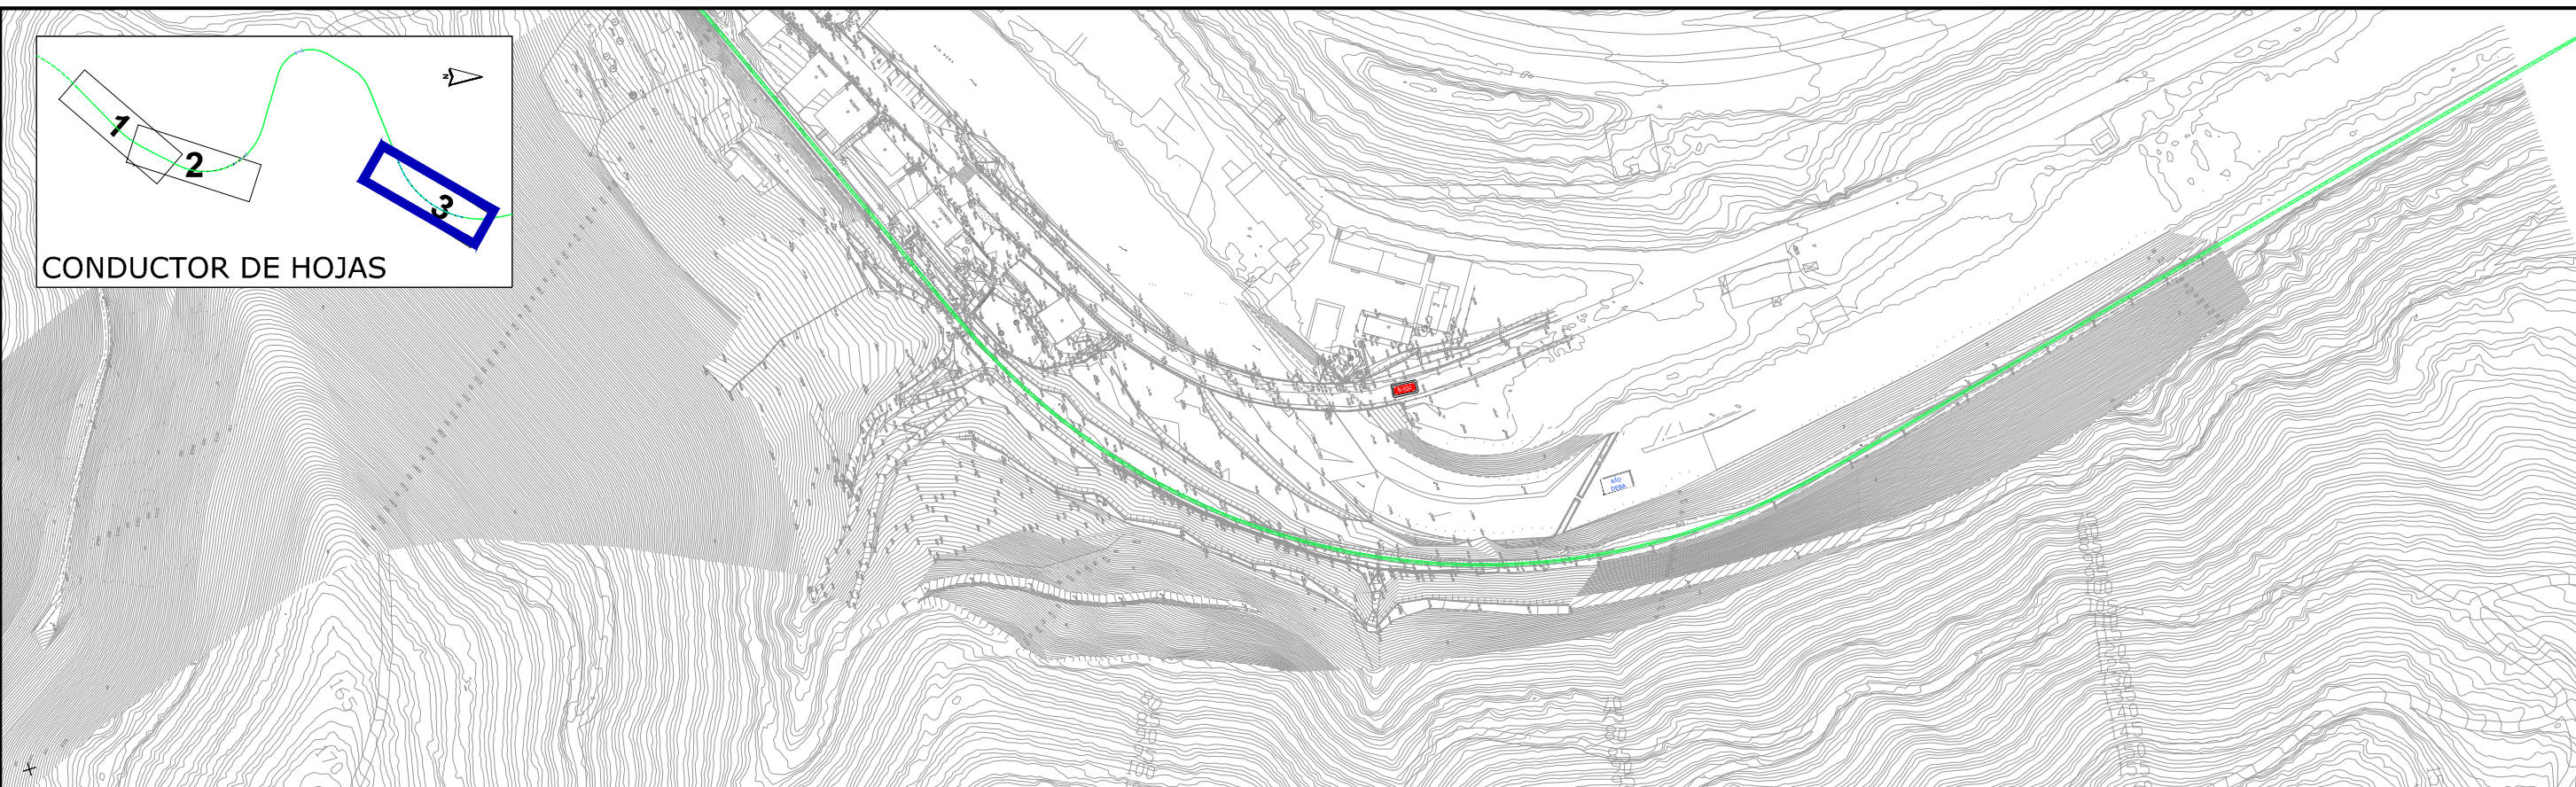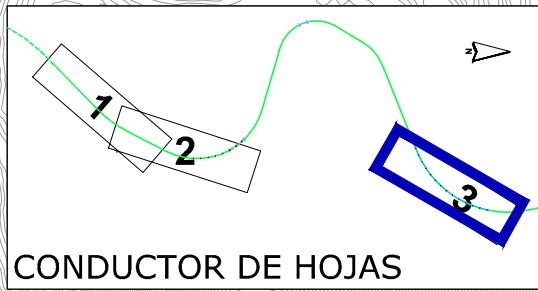

PK= 57+945.015
KV= 12000
W = 0.0105
L = 126.600
F = 0.167
CR= 26.901
CV= 27.068

OHARRAK :
NOTAS :
 Via existente

A	PRIMERA EMISIÓN	JUL-22			
REV.	CLASE DE MODIFICACIÓN	FECHA	NOMBRE	COMP.	OBRA

BIRAZTERTZEAK / REVISIONES

AHOLKULARIA CONSULTOR 	INGENIARI EGILEA INGENIERO AUTOR LAURA SANTOS SANTOS FERNANDO SÉGOVIA CABRERO
---------------------------	--

ERREFERENTZIA AHOLKULARIA
REFERENCIA CONSULTOR

ERREFERENTZIA
REFERENCIA

4-DAPA-22-009-A

EUSKO JAURLARITZA **GOBIERNO VASCO**

LURRALDE PLANGINTZA,
ETXEBIDETZA
ETA GARRAIO SAILA

DEPARTAMENTO DE PLANIFICACIÓN
TERRITORIAL, VIVIENDA
Y TRANSPORTES

euskal trenbide sarea

PROIEKTUAREN IKUSKAPENA ETA ZUZENDARITZA:
INSPECCIÓN Y DIRECCIÓN DEL PROYECTO

ESKALA ORIGINALA:
ESCALA ORIGINAL
1:1.000
1:500
EN DIN-A3

0 5 10 15 20 25 m
0 2.5 5 7.5 10 12.5 m

ESKALA GRAFIKOA
ESCALA GRÁFICA

PROIEKTU IZENBURUA
TÍTULO DEL PROYECTO
ARRIAGA POLIGONOKO SARBIDEAREN ETA TRENBIDE DESDOBLAMENDUAREN PROIEKTU KONSTRUKTIBOA, ELGOIBARREN, GIPUZKOA


PROYECTO CONSTRUCTIVO DEL ACCESO AL POLÍGONO ARRIAGA Y DESDOBLAMIENTO DE VÍA EN ELGOIBAR, GIPUZKOA



PLANU - IZENBURUA
TÍTULO DEL PLANO
GAUR EGUNGO ETA ETORKIZUNEN EGOERA
GAUR EGUNGO EGOERA. 3.ORRIA
SITUACIÓN ACTUAL Y FUTURA
SITUACIÓN ACTUAL
HOJA 3

PLANU-ZNB / N. PLANO
2.1

HORRIA / HOJA
4 Sigue FIN

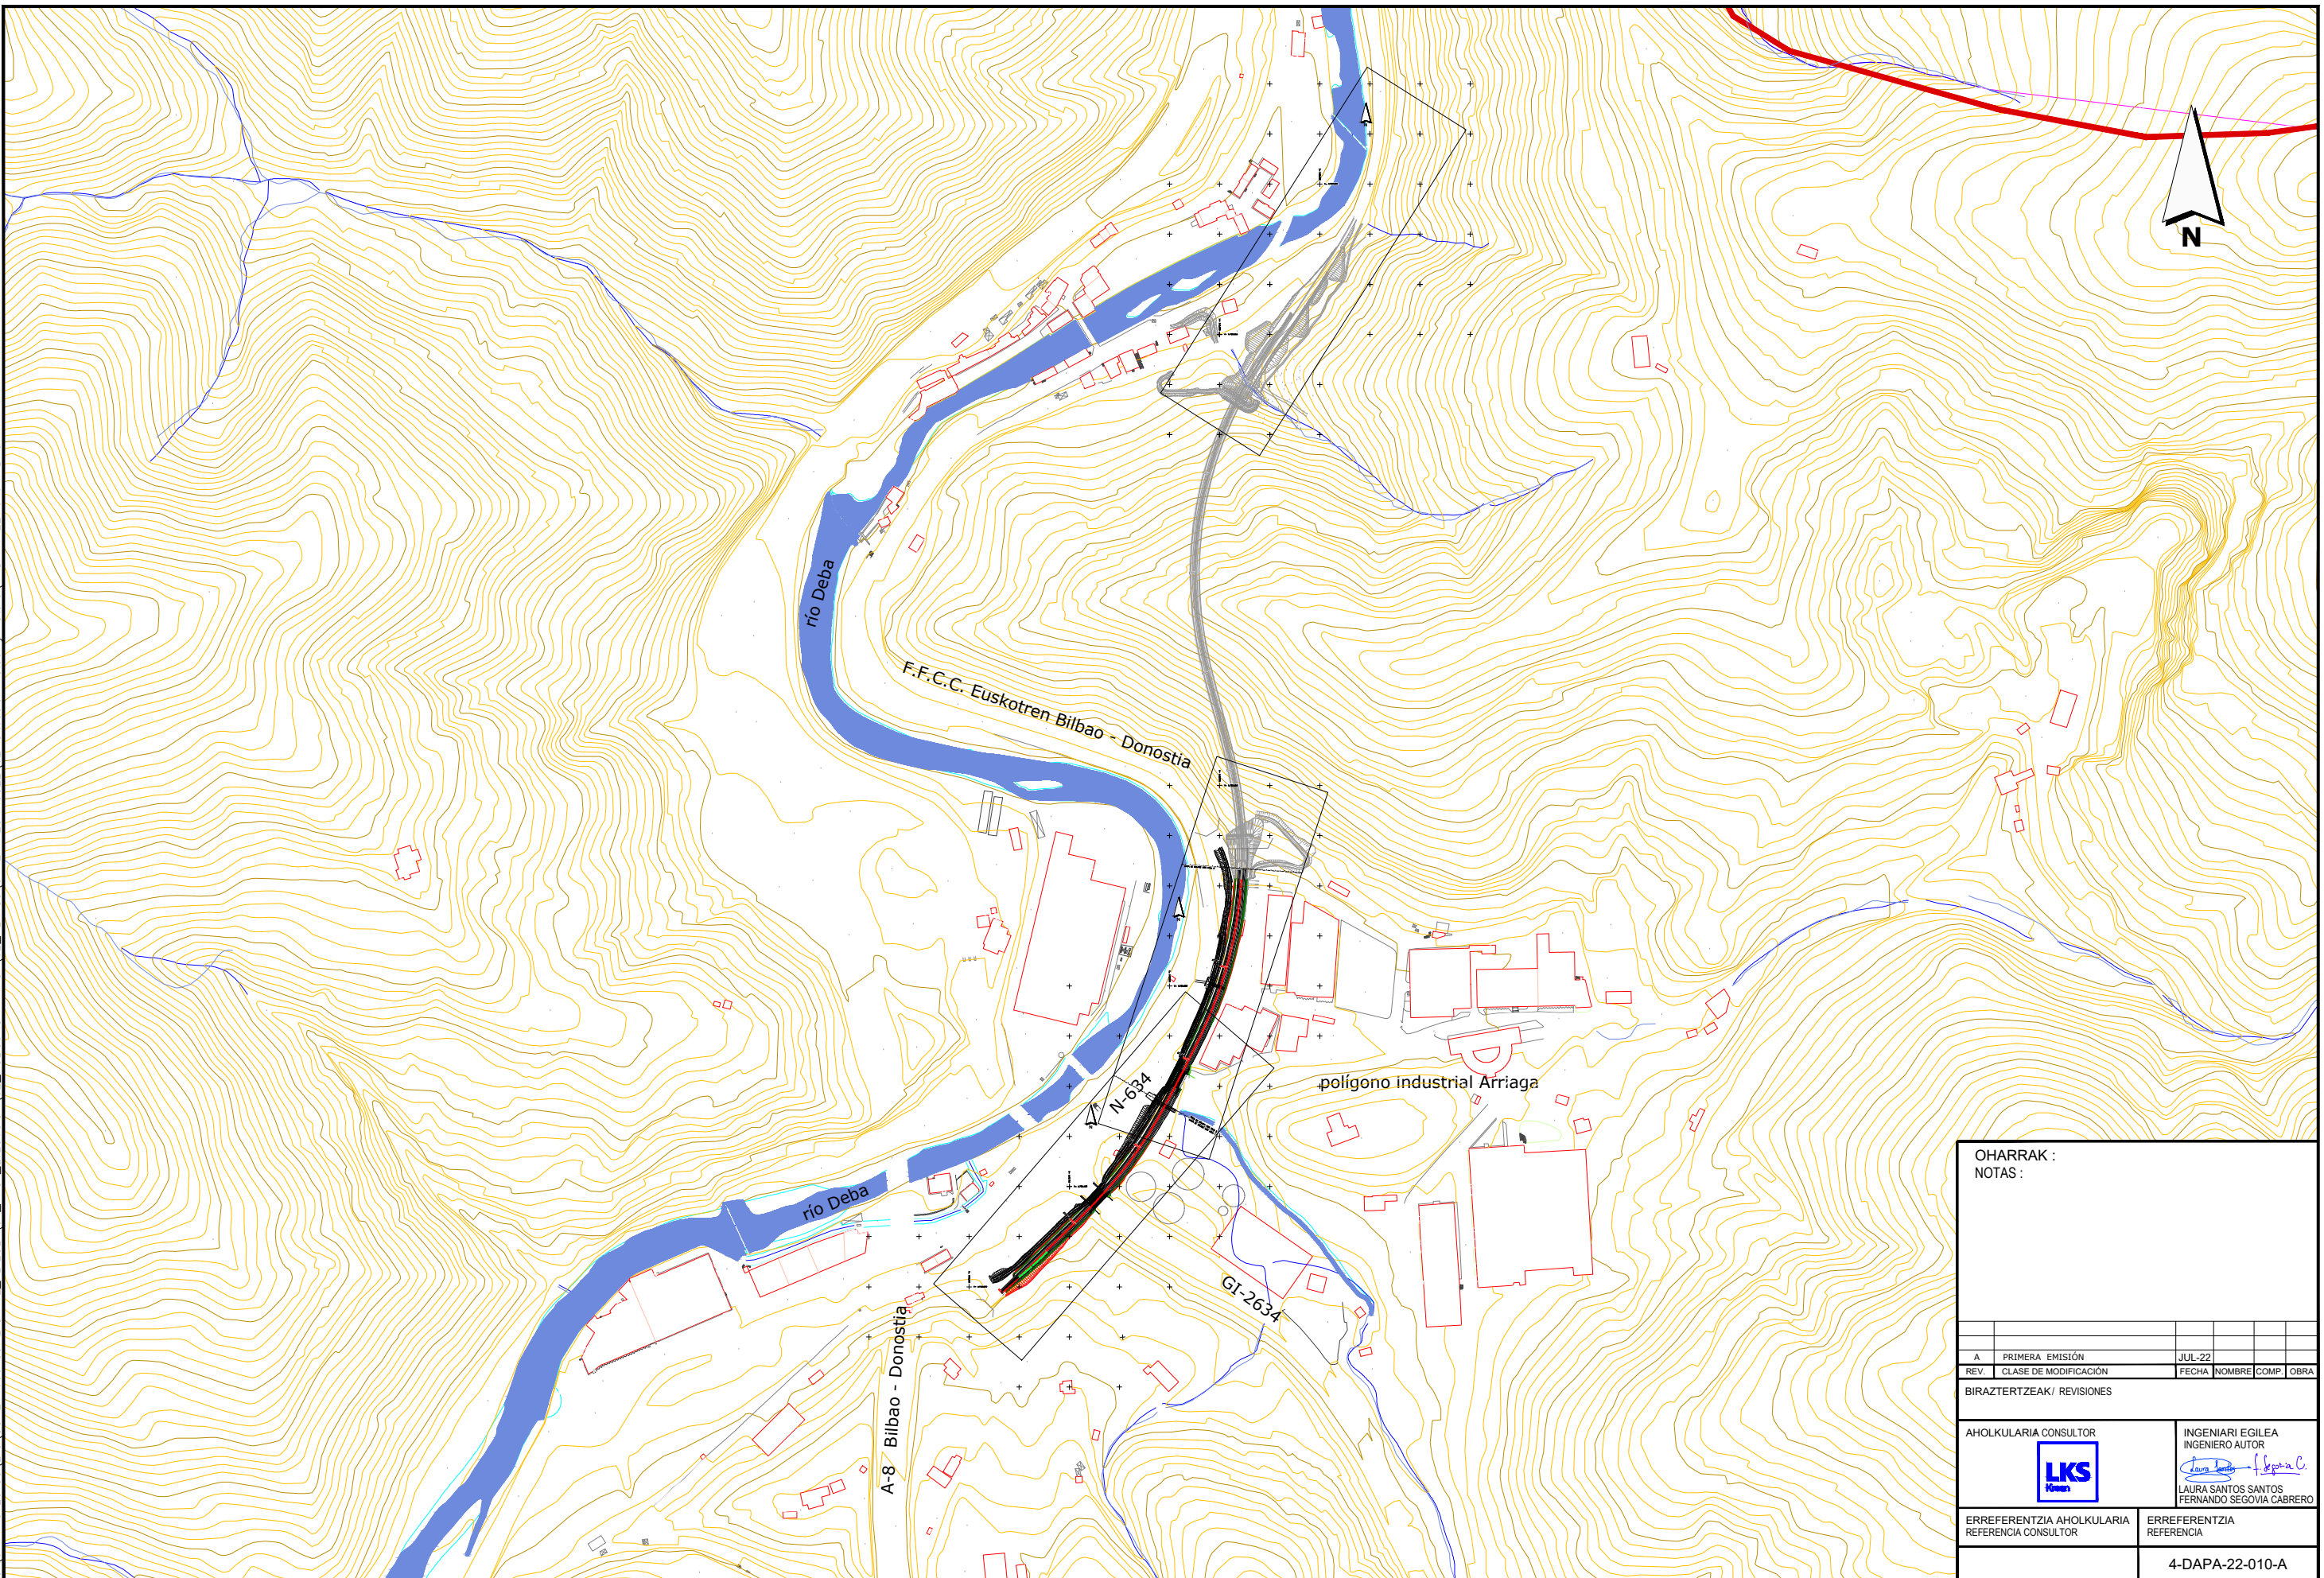C:\01-PROYECTOS\ETS-OC-211000183-ETS-VTE-ALTZOLA\04-PROY-EJECUCION\02-POLIGONO-ARRIAGA\02-PLANOS\04-ENTREGA.AG022\02-Situacion Actual y Futura_4-DAPA-22-010-A.DWG




OHARRAK :			
NOTAS :			
A	PRIMERA EMISIÓN	JUL-22	
REV.	CLASE DE MODIFICACIÓN	FECHA	NOMBRE COMP. OBRA
BIRAZTERTZEAK / REVISIONES			
AHOLKULARIA CONSULTOR		INGENIARI EGILEA INGENIERO AUTOR	
		 LAURA SANTOS SANTOS FERNANDO SEGOVIA CABRERO	
ERREFERENTZIA AHOLKULARIA REFERENCIA CONSULTOR		ERREFERENTZIA REFERENCIA	
		4-DAPA-22-010-A	

EUSKO JAURLARITZA **GOBIERNO VASCO**

LURRALDE PLANGINTZA, ETXESIZTITZA ETA GANTZAKO ISAILA

DEPARTAMENTO DE PLANIFICACIÓN TERRITORIAL, VIVIENDA Y TRANSPORTES

 **euskal trenbide sarea**

PROIEKTUAREN IKUSKAPENA ETA ZUZENDARITZA:
INSPECCIÓN Y DIRECCIÓN DEL PROYECTO

ESKALA ORIGINALA:
ESCALA ORIGINAL

1:6.000

0 30 60 90 120 150 m

ESKALA GRAFIKOA
ESCALA GRÁFICA

PROIEKTU IZENBURUA
TÍTULO DEL PROYECTO

ARRIAGA POLIGONO KO SARBIDEAREN ETA TRENBIDE DESDOBLAMENDUAREN PROIEKTU KONSTRUKTIBOA, ELGOIBARREN, GIPIZKOA

PROYECTO CONSTRUCTIVO DEL ACCESO AL POLÍGONO ARRIAGA Y DESDOBLAMIENTO DE VÍA EN ELGOIBAR, GIPIZKOA

PLANU - IZENBURUA
TÍTULO DEL PLANO

GAUR EGUNGO ETA ETORKIZUNEGO EGOERA ETORKIZUNEGO EGOERAREN ORRI ZUZENTZAILA

SITUACIÓN ACTUAL Y FUTURA
DIRECTOR DE HOJAS. SITUACIÓN FUTURA


PLANU-ZNB / N. PLANO

2.2


HORRIA / HOJA

1 Sigue 2


C:\01-PROYECTOS\ETS\OC-211000183-ETS-VTE-ALTIZOLA\04-PROY_EJECUCION\02-POLIGONO_ARRIAGA\02-PLANOS\04-ENTREGA.AGO22\02-Situacion Actual y Futura.4-DAPA-22-011-A.dwg

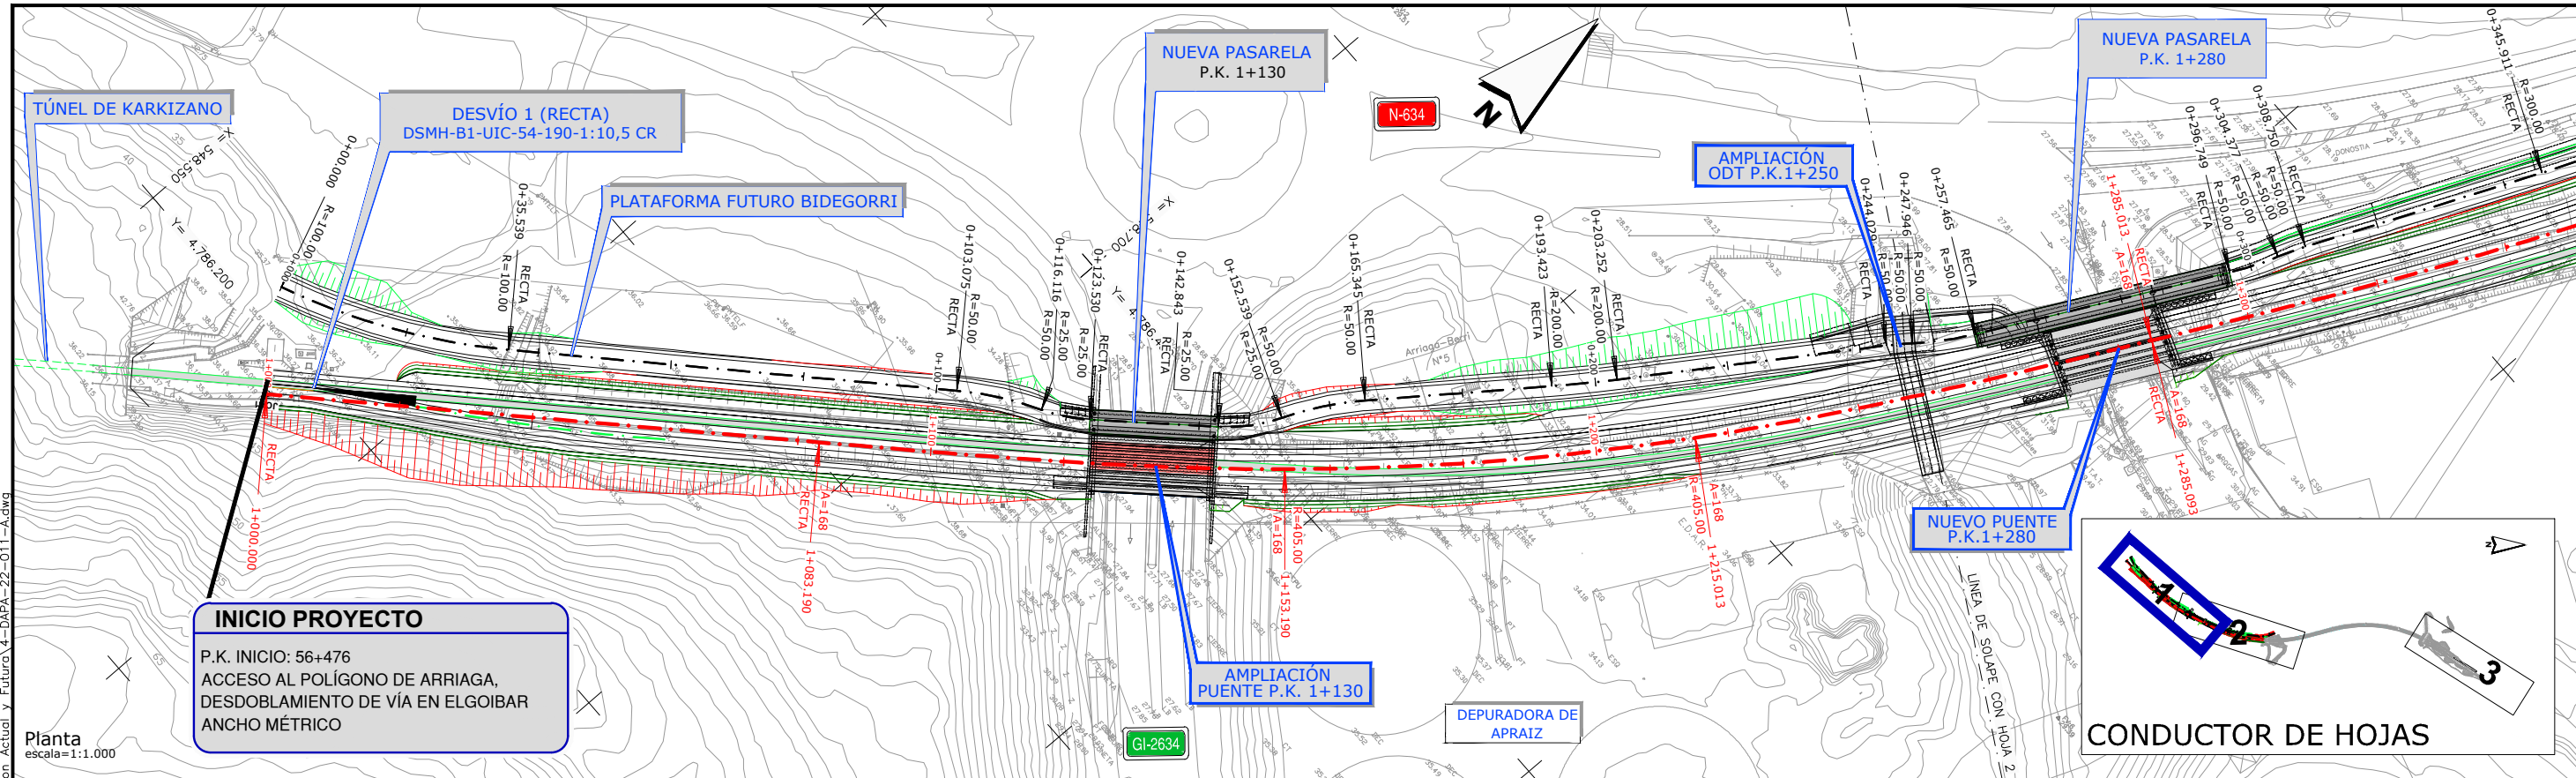

INICIO PROYECTO
 P.K. INICIO: 56+476
 ACCESO AL POLÍGONO DE ARRIAGA,
 DESDOBLAMIENTO DE VÍA EN ELGOIBAR
 ANCHO MÉTRICO

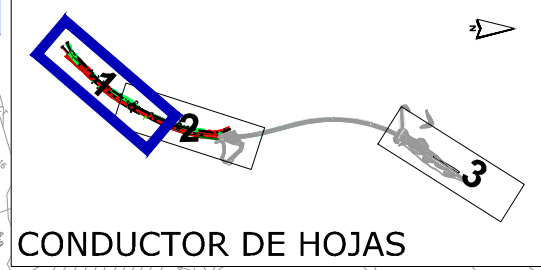

Planta
 escala=1:1.000

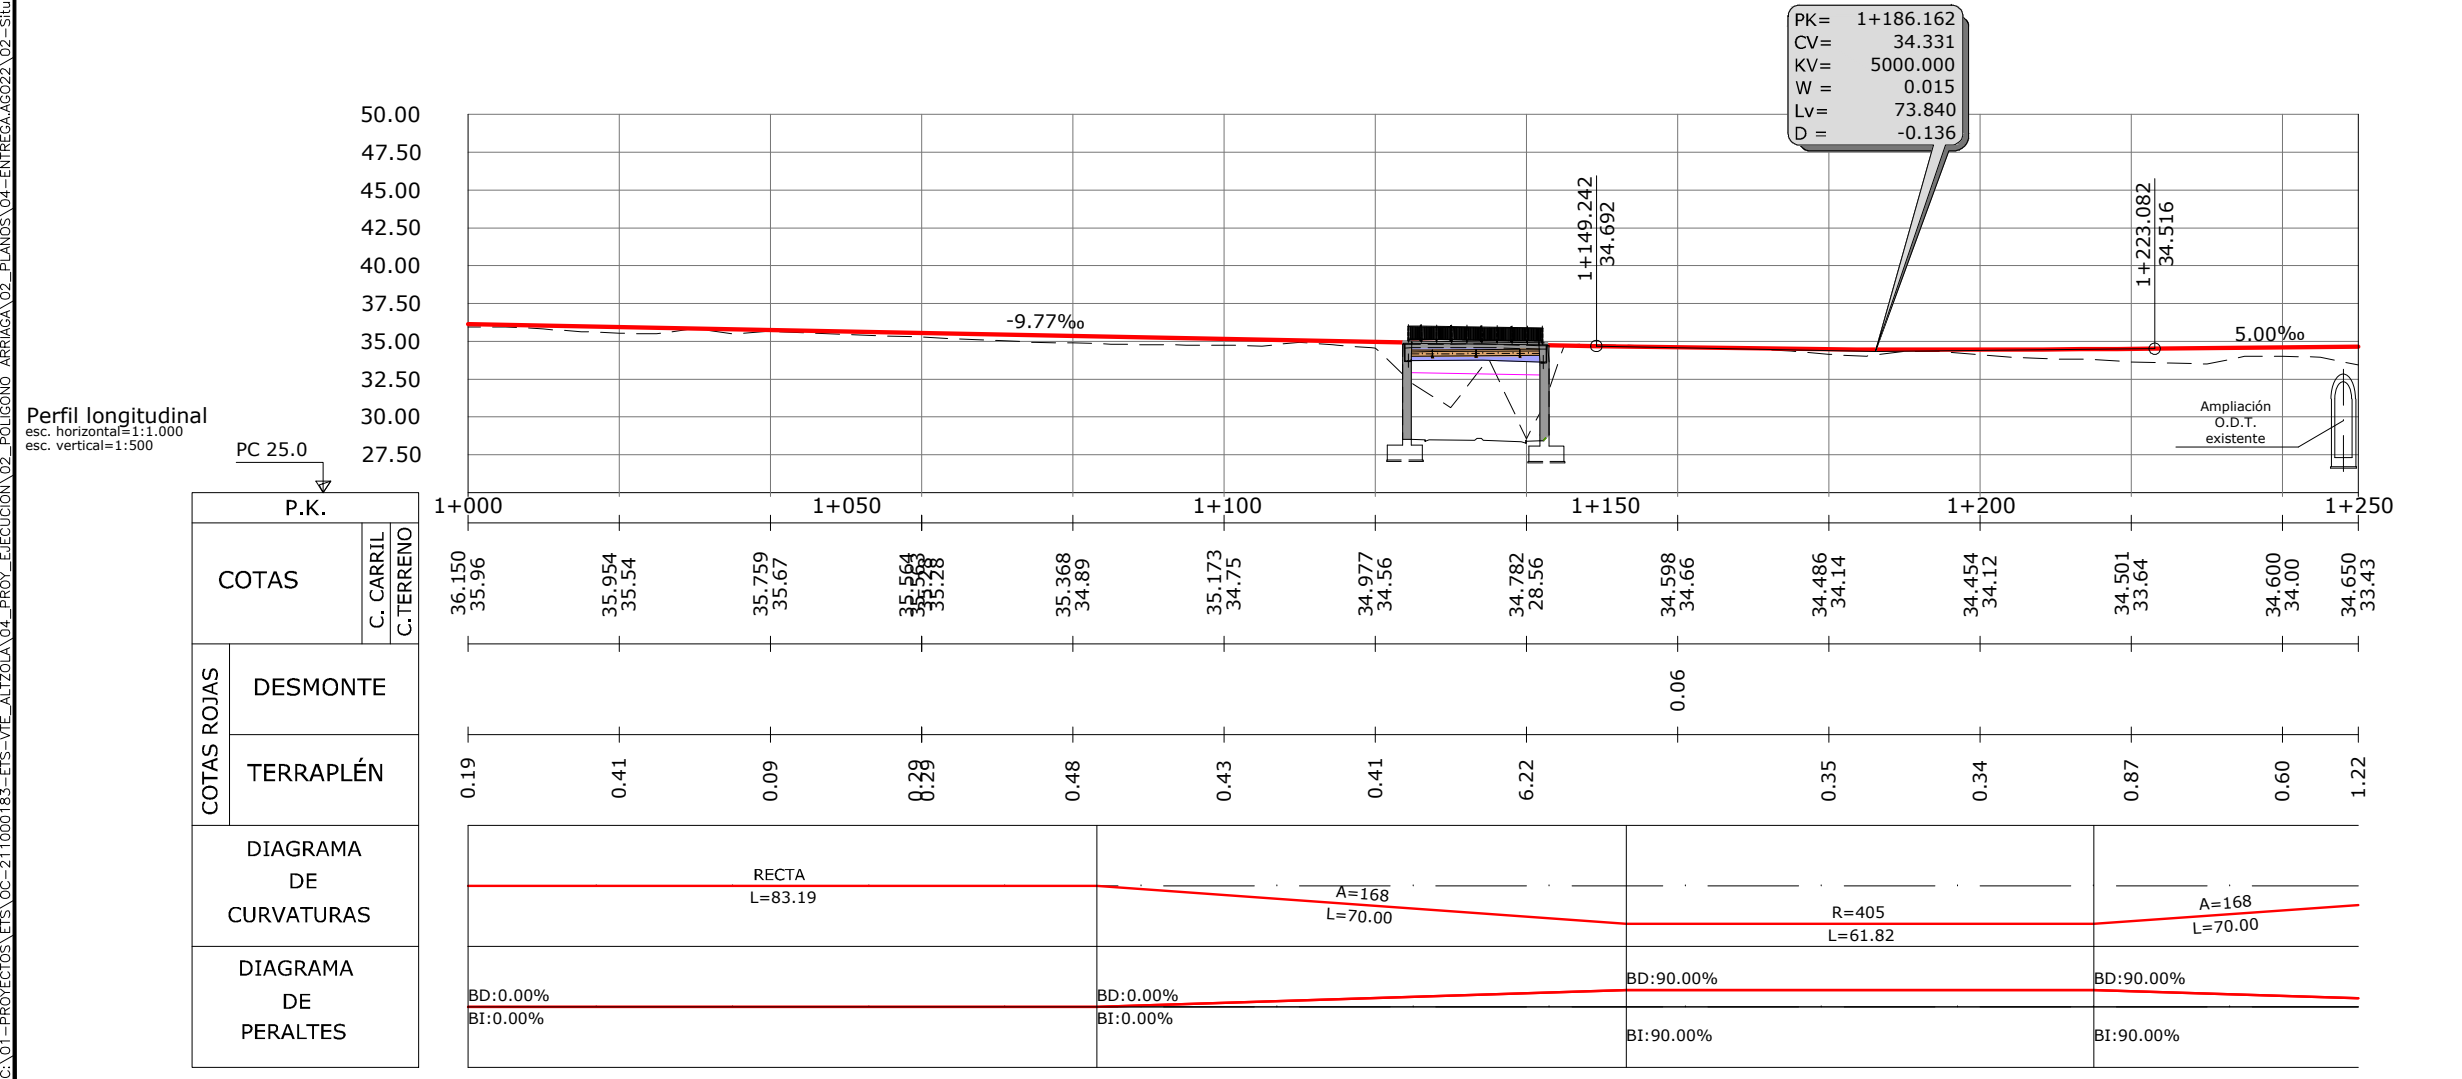

Perfil longitudinal
 esc. horizontal=1:1.000
 esc. vertical=1:500

OHARRAK :
 NOTAS:




- Vía existente
- Eje vía doble
- Eje vía derecha
- conexión existente norte
- Eje vía derecha
- Eje Bidegorri

A	PRIMERA EMISIÓN	JUL-22
REV.	CLASE DE MODIFICACIÓN	FECHA NOMBRE COMP. OBRA
BIRAZTERTZEAK / REVISIONES		
AHOLKULARIA / CONSULTOR	INGENIARI EGILEA INGENIERO AUTOR	
LKS	LAURA SANTOS SANTOS FERNANDO SEGOVIA CABRERO	
ERREFERENTZIA AHOLKULARIA REFERENCIA CONSULTOR	ERREFERENTZIA REFERENCIA	
4-DAPA-22-011-A		

C:\01-PROYECTOS\ETS-211000183-ETS-VIE-ALTZOIA\04-PROY-EJECUCION\02-POLIGONO-ARRIAGA\02-PLANOS\04-ENTREGA\022\02-Situacion Actual y Futuro\4-DAPA-22-012-A.dwg

Planta
escala=1:1.000

Perfil longitudinal
esc. horizontal=1:1.000
esc. vertical=1:500

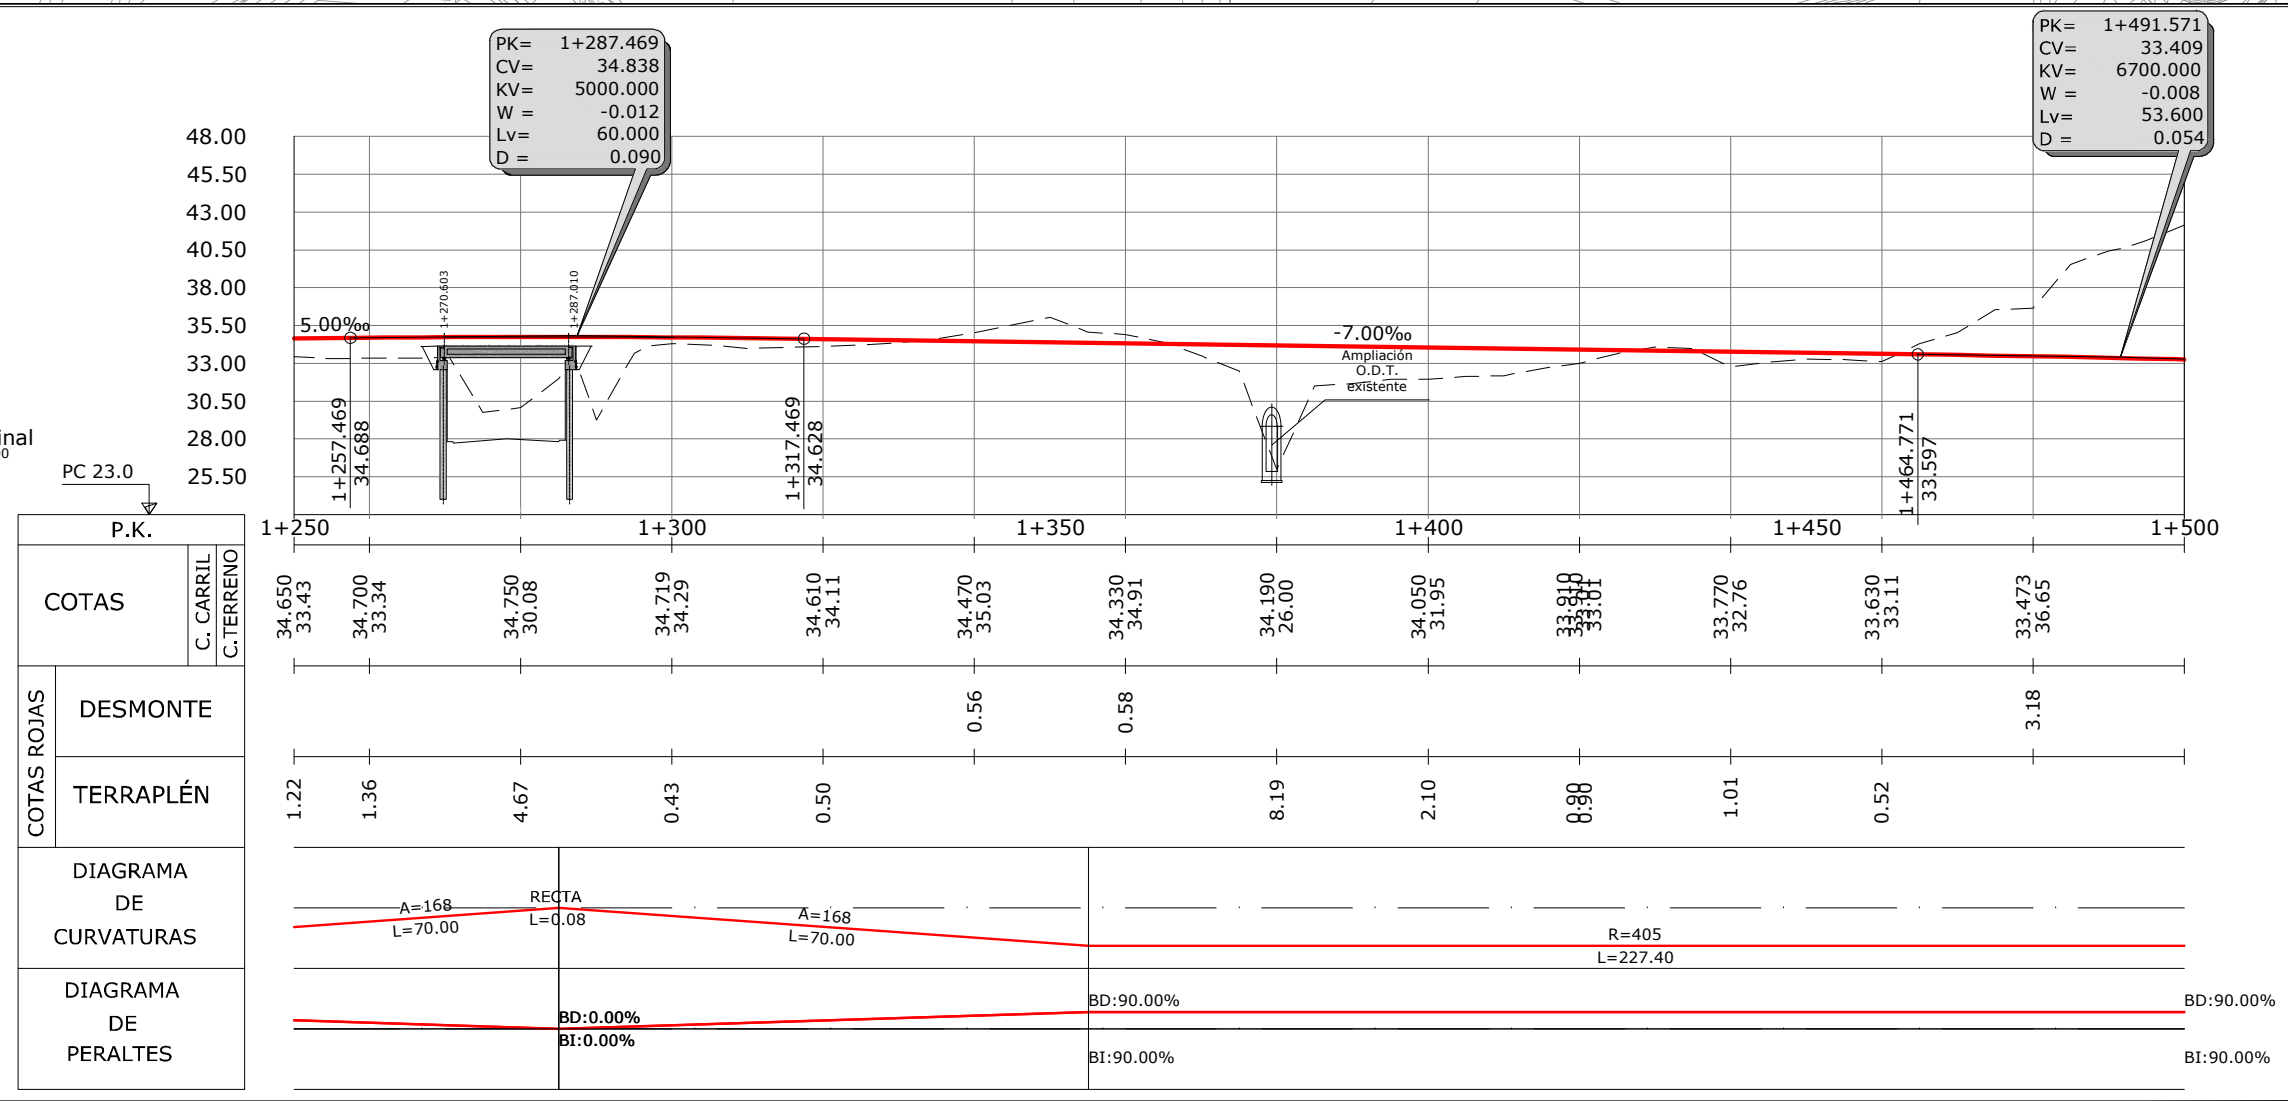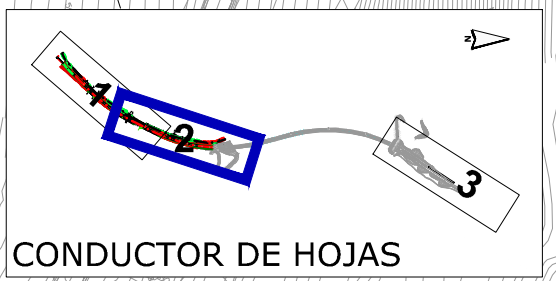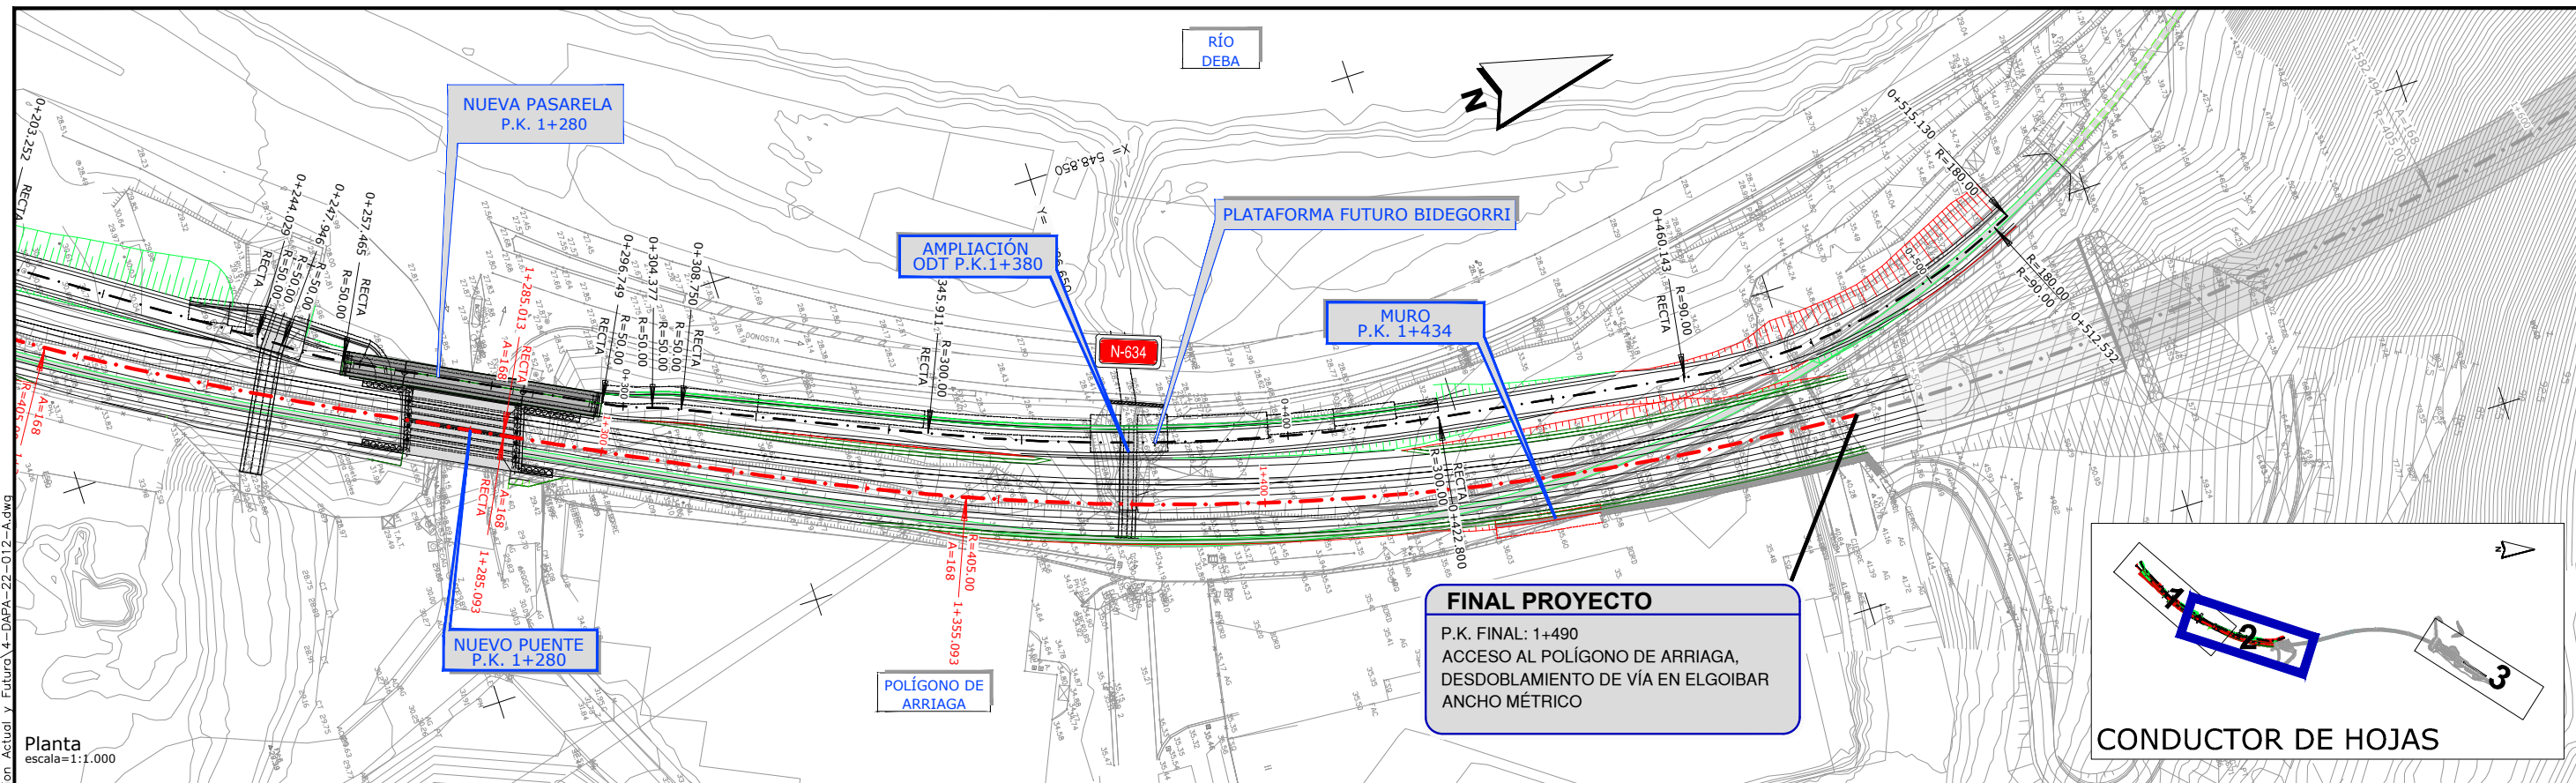

COTAS ROJAS	COTAS	
	C. CARRIL	C. TERRENO
DESMONTE	34.650	33.43
TERRAPLÉN	34.700	33.34
	34.750	30.08
	34.719	34.29
	34.610	34.11
	34.470	35.03
	34.330	34.91
	34.190	26.00
	34.050	31.95
	33.810	33.91
	33.770	32.76
	33.630	33.11
	33.473	36.65

- OHARRAK :**
NOTAS :
- Vía existente
 - - - Eje vía doble
 - - - Eje vía derecha conexión existente norte
 - - - Eje vía derecha
 - - - Eje Bidegorri

REV.	CLASE DE MODIFICACIÓN	FECHA	NOMBRE	COMP.	OBRA
A	PRIMERA EMISIÓN	JUL-22			

BIRAZTERTZEAK / REVISIONES

AHOLKULARIA / CONSULTOR	INGENIARI EGILEA INGENIERO AUTOR
LKS	Laura Santos Santos Fernando Segovia Cabrero

ERREFERENTZIA AHOLKULARIA REFERENCIA CONSULTOR	ERREFERENTZIA REFERENCIA
	4-DAPA-22-012-A

EUSKO JAURLARITZA **GOBIERNO VASCO**

LURRALDE PLANGINTZA, ETXERDUTZA ETA GARRAIO SAIA
DEPARTAMENTO DE PLANIFICACIÓN TERRITORIAL, VIVIENDA Y TRANSPORTES

euskal trenbide sarea

PROIEKTUAREN IKUSKAPENA ETA ZUZENDARITZA:
INSPECCIÓN Y DIRECCIÓN DEL PROYECTO

ESKALA ORIGINALA:
ESCALA ORIGINAL
1:1.000
1:500
EN DIN-A3

ESKALA GRAFIKOA
ESCALA GRAFICA
0 5 10 15 20 25 m
0 2.5 5 7.5 10 12.5 m

PROIEKTU IZENBURUA
TÍTULO DEL PROYECTO
ARRIAGA POLIGONOKO SARBIDEAREN ETA TRENBIDE DESDOBLAMENDUAREN PROIEKTU KONSTRUKTIBOA, ELGOIBARREN, GIPUZKOA

PROYECTO CONSTRUCTIVO DEL ACCESO AL POLÍGONO ARRIAGA Y DESDOBLAMIENTO DE VÍA EN ELGOIBAR, GIPUZKOA


PLANU-IZENBURUA
TÍTULO DEL PLANO
GAUR EGUNGO ETA ETORKIZUNEN EGOERA ETORKIZUNEN EGOERA (TRENBIDE BIEN ARDATZA) 2.ORRIA

SITUACIÓN ACTUAL Y FUTURA
SITUACIÓN FUTURA (EJE VÍA DOBLE)
HOJA 2


PLANU-ZNB / N. PLANO
2.2

HORRIA / HOJA
3 Sigue 4

C:\01-PROYECTOS\ETS-211000183-ETS-VTE-ALTZOLA\04-PROY_EJECUCION\02_POLIGONO_ARRIAGA\02_PLANOS\04-ENTREGA\022\02-Situacion Actual y Futura\4-DAPA-22-013-A.dwg

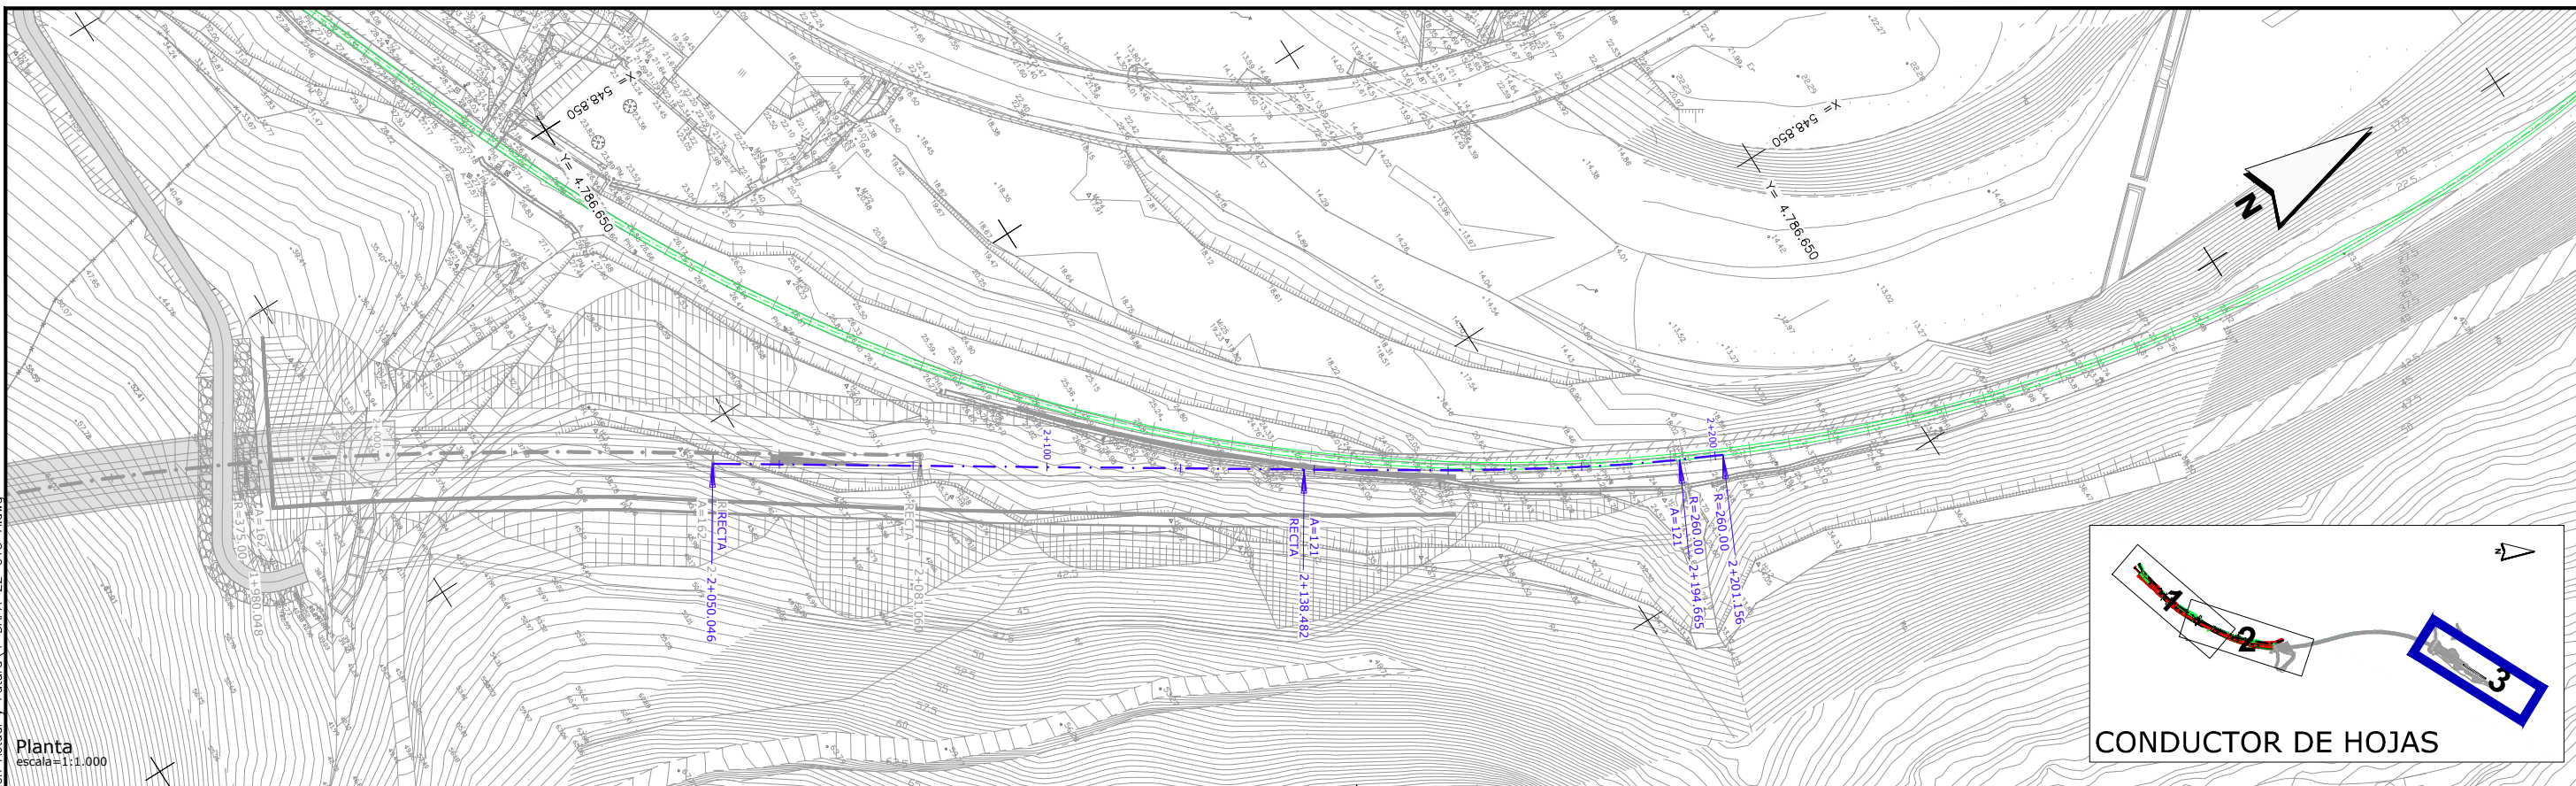

Perfil longitudinal
esc. horizontal=1:1.000
esc. vertical=1:500

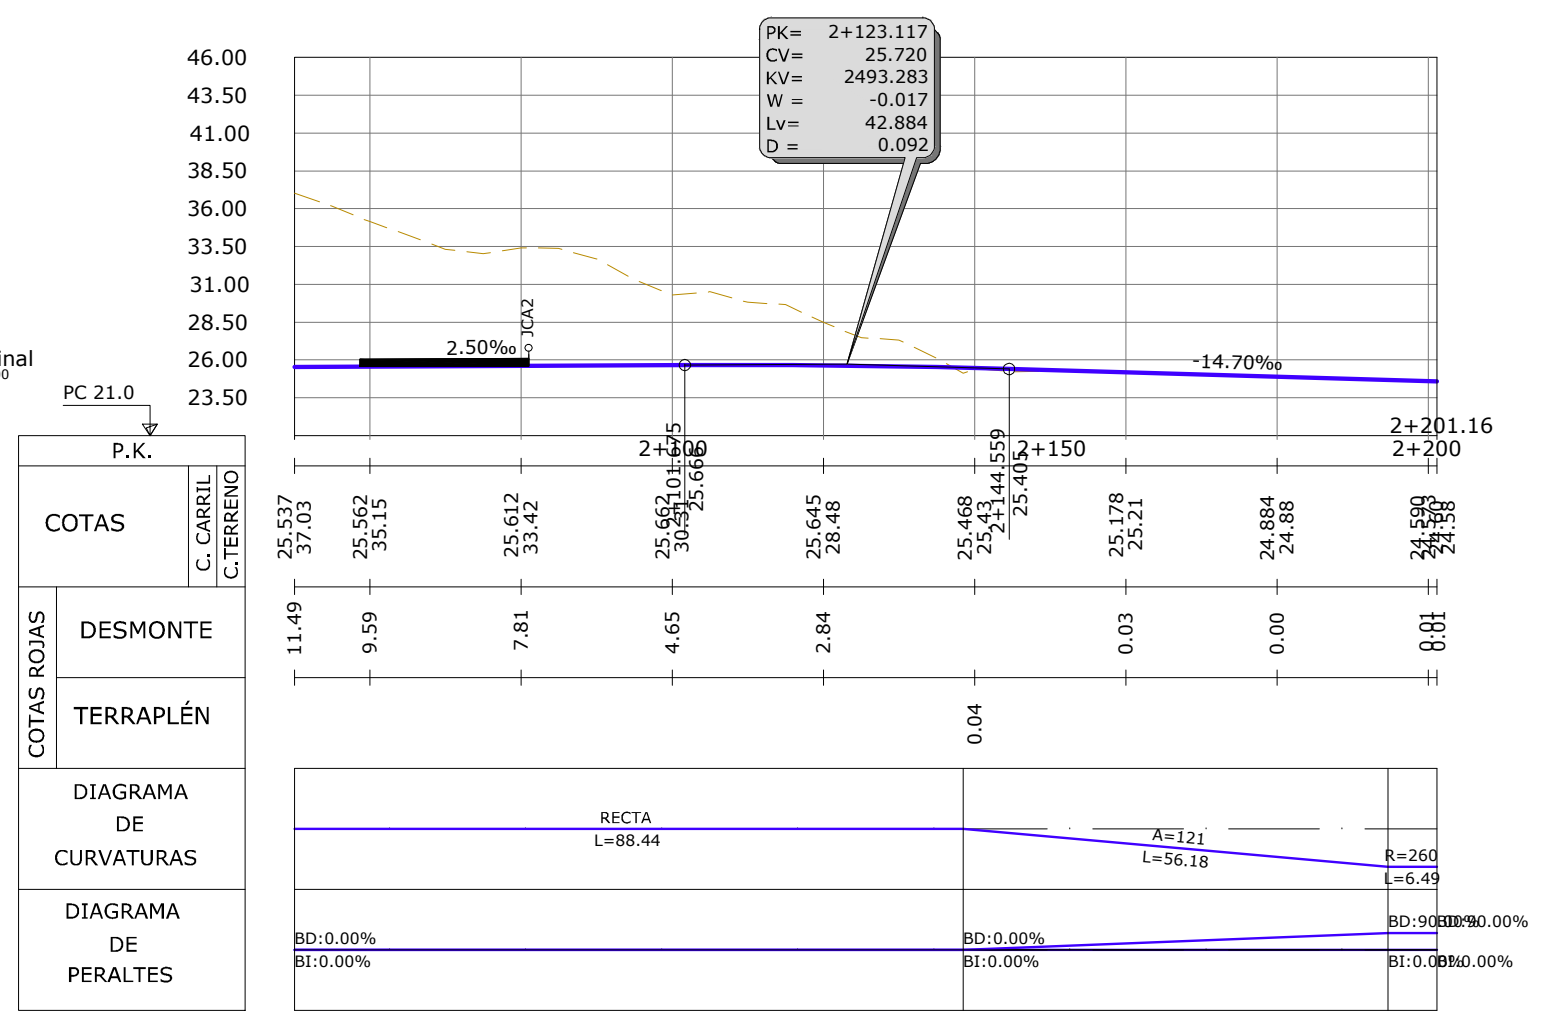

- OHARRAK:**
NOTAS:
- Vía existente
 - - - Eje vía doble
 - - - Eje vía derecha conexión existente norte
 - - - Eje vía derecha
 - - - Eje Bidegorri

A	PRIMERA EMISIÓN	JUL-22		
REV.	CLASE DE MODIFICACIÓN	FECHA	NOMBRE	COMP. OBRA

BIRAZTERTZEAK / REVISIONES

AHOLKULARIA / CONSULTOR	INGENIARI EGILEA INGENIERO AUTOR
	Laura Santos Santos Fernando Segovia Cabrero

ERREFERENTZIA AHOLKULARIA REFERENCIA CONSULTOR	ERREFERENTZIA REFERENCIA
	4-DAPA-22-013-A