

EREMU FUNTZIONALAREN MUGA ——— LIMITE DE AREA FUNCIONAL

LURRALDE EREMUIEN MUGA
LIMITE DE AMBITOS TERRITORIALES

INTERES NATURALGO EREMIUK
AREAS DE INTERES NATURAL
 - BABESTUTAKO NATURA ESPAZIOAK (Parque naturalak, biosfero babesleak, Zuhaitz bereziak eta y Natura 2000 Sarea)
 - ESPAZIOS NATURALES PROTEGIDOS (Parques naturales, Biosferos protegidos, Arboles singulares y Red Natura 2000)

- BESTE ZENBAT ENKLABE INTERESKARRI
 - OTROS ENCLAVES DE INTERES

NEKAZARITZA INTERESEKO EREMIUK
AREAS DE INTERES AGRARIO

BASO INTERESEKO EREMIUK
AREAS DE INTERES FORESTAL

ITSASERTZEKO ETA HIDROLOGIKO INTERESEKO EREMIUK
AREAS DE INTERES HIDROLOGICO Y LITORAL

- ITSASERTZEKO EREMIUK
 - AREAS DE LITORAL

- PADURAK
 - MARISMAS

INTERES GEOLOGIKO ETA GEOMORFOLOGIKO EREMIUK
AREAS DE INTERES GEOLOGICO-GEOMORFOLOGICO

INTERES ARKEOLOGIKO EREMIUK
ZONAS ARQUEOLOGICAS DE INTERES

EUSKAL AUTONOMI ERKIDEGOKO ENERGIA EOLIKOAREN
LURRALDE PLAN SEKTORIALA
PLAN TERRITORIAL SECTORIAL DE LA ENERGIA EOLICA EN LA COMUNIDAD AUTONOMA DEL PAIS VASCO

- GAZUMEN KOKALEKUA
 - EMPLAZAMIENTO DE GAZUME

BIDE SAREA
 - KANPOKO SARBIDE SARE OROKORRA (Autobideak, autobik eta errepide nagusiak)
 - BANAKETA SARE NAGUSIA
 - TOKIKO SARBIDE SARE NAGUSIA
 - TOKIKO SARBIDE SARE SEKUNDARIOA
 - ERREPIDEAN ZEHARREKO GARRAIOARAKO INSTALAZIO OSAGARRIAK

RED VIARIA
 - RED GENERAL DE ACCESIBILIDAD EXTERIOR. (Autopistas, autovias y carreteras generales)
 - RED DE DISTRIBUCION PRIMARIA.
 - RED PRINCIPAL DE ACCESIBILIDAD LOCAL.
 - RED SECUNDARIA DE ACCESIBILIDAD LOCAL.
 - INSTALACIONES AUXILIARES AL TRANSPORTE POR CARRETERA.

TRENBIDE SAREA
 - RENFE.
 - EUSKOTREN.
 - ABIADURA HAUNDIKO TRENA
 - NAGUSIKO GELTOKIA
 - ALDIRIKO GELTOKIA

RED FERROVIARIA
 - RENFE.
 - EUSKOTREN.
 - TREN DE ALTA VELOCIDAD.
 - ESTACION PRINCIPAL.
 - ESTACION CERCANIAS.

PORTU
 - KOMERTZIALA, ARRANTZARAKO EDO KIROL PORTUIA

PUERTO
 - COMERCIAL, PESQUERO O DEPORTIVO.

HIRI ESPARRU GARATUAK
 - HIRIGUNE FINKATUAK
 - LANDIA ASENTAMENDU BARREIATUAK

AMBITOS URBANOS DESARROLLADOS
 - NUCLEOS URBANOS CONSOLIDADOS
 - ASENTAMIENTOS RURALES DISEMINADOS

GARAPEN BERRIKO LEHENTASUNEN EREMIUK
 - BIZITEGI GARAPENA. DENTSIKETA HANDIA
 - BIZITEGI GARAPENA. DENTSIKETA TXIKIA
 - EKONOMIA JARQUEREN GARAPENA

AREAS PREFERENTES DE NUEVO DESARROLLO
 - DESARROLLO RESIDENCIAL. ALTA DENSIDAD
 - DESARROLLO RESIDENCIAL. BAJA DENSIDAD
 - DESARROLLO DE ACTIVIDADES ECONOMICAS

HIRI GARAPENIK GABEKO ESPARRUAK
 - HIRI GARAPENIK GABEKO KORRIDOREAK

AMBITOS SIN DESARROLLO URBANO
 - KORRIDORES SIN DESARROLLO URBANO


- UDALAZ GANDIKO EXPANMENDU ETA ZUZKIDURA PUBLIKOAK
 - HIRUGARREN SEKTOREKO EREMIUK, MERKATARITZAGUNEAK ETA ASIALDI ETA TURISMORAKO INSTALAZIOAK
 - GARRAIO ZENTROAK, GELTOKIAK, HORNITZEAK ETA PLATAFORMA INTERMODALAK

- EQUIPAMIENTOS Y DOTACIONES PUBLICAS DE ESCALA SUPRAMUNICIPAL.
 - AREAS TERCARIAS, CENTROS COMERCIALES E INSTALACIONES DE OCIO.
 - CENTROS DE TRANSPORTE, ESTACIONES, AREAS DE SERVICIO Y PLATAFORMAS INTERMODALES.

- ESPAZIO PUBLIKOAK ETA HIRI ONEZKO IBILTOKIAK
 - HIRI INGURUKO PARKEAK
 - TURISMORAKO KANPAMENDUAK

- ESPACIOS PUBLICOS Y PASEOS PEATONALES URBANOS.
 - PARQUES PERIURBANOS.
 - CAMPAMENTOS DE TURISMO

PLAN TERRITORIAL PARCIAL
ZARAUTZ-AZPEITIA
(UROLA KOSTA)
LURRALDE ZATIKO PLANA
MODIFICACION 1 ALDAKETA
AMBITOS DE TRUKUTXO Y AMUE
TRUKUTXO ETA AMUE EREMIUK
 AGOSTO 2008KO ABUZTUA

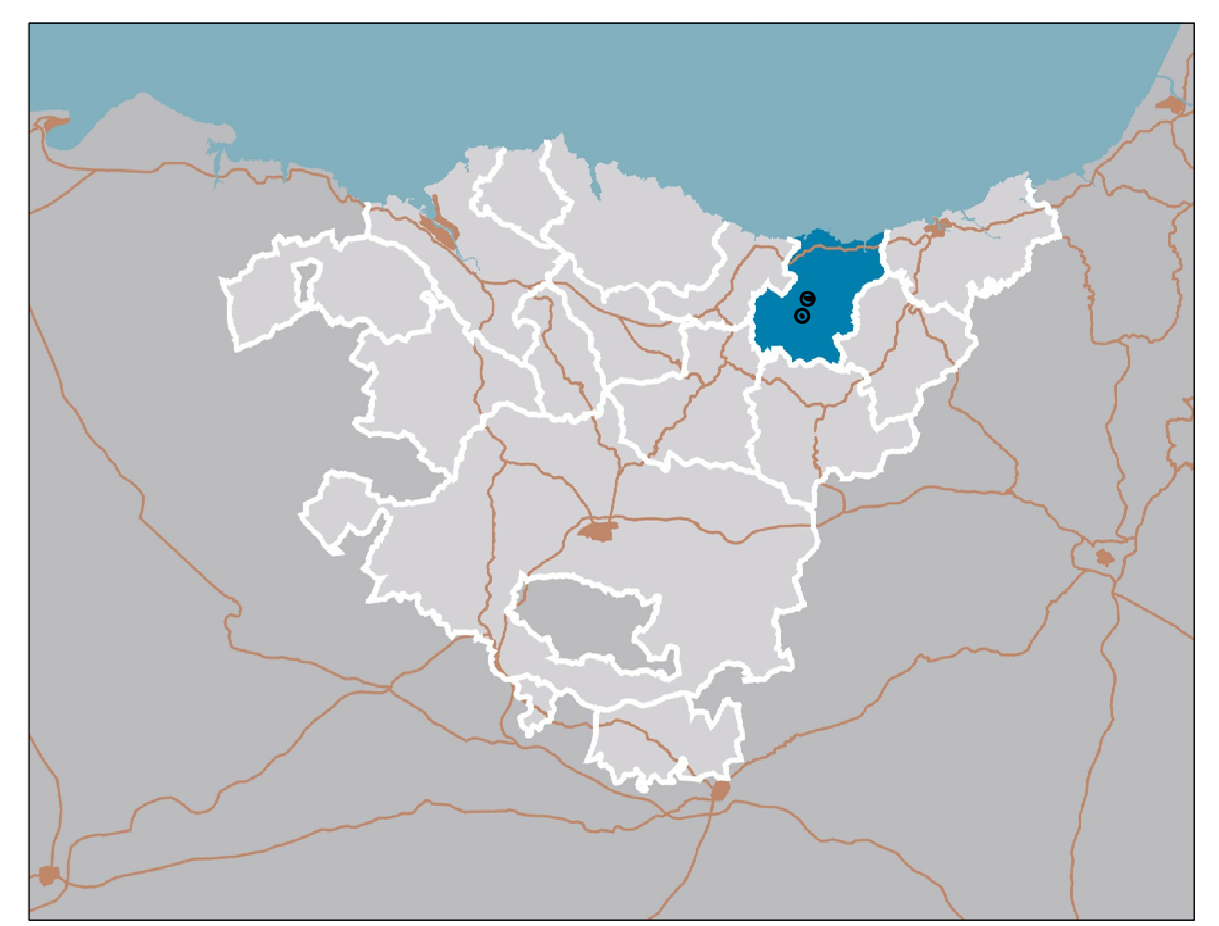

I. INFORMAZIOA
I. INFORMACION
PLANO I.2 PLANO A
INDARREZ DAGOEN
EREMU FUNTZIONALAREN LURRALDE EREDUA
MODELO TERRITORIAL DEL AREA FUNCIONAL VIGENTE
 ESCALA 1:30.000 ESKALA

EQUIPO REDACTOR
 SANTIAGO PERALBA, Arkitektoa, MANU ARRILABARRENA, Arkitektoa, CARMEN SEGUROLA, Grafikoa.