


- EREMU FUNTZIONALAREN MUGA ——— LIMITE DE AREA FUNCIONAL
- LURRALDE EREMUIEN MUGA**  
**LIMITE DE AMBITOS TERRITORIALES**
- INTERES NATURALGO EREMUIAK**  
**AREAS DE INTERES NATURAL**  
 - BABESTUTAKO NATURA ESPAZIOAK (Parke naturalak, biotopo babestutak, Zuholtz bereziak eta y Naturu 2000 Sarea)  
 - ESPAZIOS NATURALES PROTEGIDOS (Parques naturales, Biotopos protegidos, Arboles singulares y Red Natura 2000)
- BESTE ZENBAT ENGLASE INTERESGARRI  
 - OTROS ENCLAVES DE INTERES
- NEKAZARITZA INTERESEKO EREMUIAK**  
**AREAS DE INTERES AGRARIO**
- BASO INTERESEKO EREMUIAK**  
**AREAS DE INTERES FORESTAL**
- ITSASERTZEKO ETA HIDROLOGIKO INTERESEKO EREMUIAK**  
**AREAS DE INTERES HIDROLOGICO Y LITORAL**
- ITSASERTZEKO EREMUIAK  
 - AREAS DE LITORAL
- PADURAK  
 - MARISMAS
- INTERES GEOLOGIKO ETA GEOMORFOLOGIKO EREMUIAK**  
**AREAS DE INTERES GEOLOGICO-GEOMORFOLOGICO**
- INTERES ARKEOLOGIKO EREMUIAK**  
**ZONAS ARQUEOLOGICAS DE INTERES**
- EUSKAL AUTONOMIA ERKIDEGOKO ENERGIA EOLIKOAREN**  
**LURRALDE PLAN SEKTORIALA**  
**PLAN TERRITORIAL SECTORIAL DE LA ENERGIA EOLICA EN LA COMUNIDAD AUTONOMA DEL PAIS VASCO**
- GAZUMEN KOKALEKIA  
 - EMPLAZAMIENTO DE GAZUME
- BIDE SAREA**  
 - KANPOKO SARBIDE SARE OROKORRA (Autobideak, autobioak eta errepide nagusiak)  
 - BANAKETA SARE NAGUSIA  
 - TOKIKO SARBIDE SARE NAGUSIA  
 - TOKIKO SARBIDE SARE SEKUNDARIA  
 - ERREPIDEAN ZEHARREKO GARRAIORAKO INSTALAZIO OSAGARRIAK
- TREN BIDE SAREA**  
 - RENFE  
 - EUSKOTREN  
 - ABIADURA HAUNDIKO TRENA  
 - NAGUSIKO GELTOKIA  
 - ALDIRIKO GELTOKIA
- PORTU**  
 - KOMERTZIALA, ARRANTZARAKO EDO KIROL PORTUAK
- RED VIARIA**  
 - RED GENERAL DE ACCESIBILIDAD EXTERIOR (Autopistas, autovias y carreteras generales)  
 - RED DE DISTRIBUCION PRIMARIA  
 - RED PRINCIPAL DE ACCESIBILIDAD LOCAL  
 - RED SECUNDARIA DE ACCESIBILIDAD LOCAL  
 - INSTALACIONES AUXILIARES AL TRANSPORTE POR CARRETERA
- RED FERROVIARIA**  
 - RENFE  
 - EUSKOTREN  
 - TREN DE ALTA VELOCIDAD  
 - ESTACION PRINCIPAL  
 - ESTACION CERCANIAS
- PORTU**  
 - COMERCIAL, PESQUERO O DEPORTIVO
- HIRI ESPARU GARATUAK**  
 - HIRIGUNE FINKATUAK  
 - LANDA ASENTAMENDU BARREIATUAK
- GARAPEN BERRIKO LEHENTASUNKO EREMUIAK**  
 - BIZITEGI GARAPENA, DENTSATATE HANDIA  
 - BIZITEGI GARAPENA, DENTSATATE TXIKIA  
 - EKONOMIA JARDUEREN GARAPENA
- HIRI GARAPENIK GABEKO ESPARRUAK**  
 - HIRI GARAPENIK GABEKO KORRIDOREAK
- AMBITOS URBANOS DESARROLLADOS**  
 - NUCLEOS URBANOS CONSOLIDADOS  
 - ASENTAMIENTOS RURALES DISEÑADOS
- AREAS PREFERENTES DE NUEVO DESARROLLO**  
 - DESARROLLO RESIDENCIAL ALTA DENSIDAD  
 - DESARROLLO RESIDENCIAL BAJA DENSIDAD  
 - DESARROLLO DE ACTIVIDADES ECONOMICAS
- AMBITOS SIN DESARROLLO URBANO**  
 - KORRIDORES SIN DESARROLLO URBANO
- UDALAZ GANDIKO EKIPAMENDU ETA ZUZKIDURA PUBLIKOAK  
 - HIRUGARREN SEKTOREKO EREMUIAK, MERKATUTZAGAIEN ETA ROSALDI ETA TURISMORAKO INSTALAZIOAK  
 - GARRAIO ZENTROAK, GELTOKIAK, HORNITZEGAK ETA PLATAFORMA INTERMODIAK  
 - ESPAZIO PUBLIKOAK ETA HIRI OINEZKO IBILTOKIAK  
 - HIRI INGURUKO PARKEAK  
 - TURISMORAKO KANPAMENDUAK
- EQUIPAMIENTOS Y DOTACIONES PUBLICAS DE ESCALA SUPRAMUNICIPAL  
 - AREAS TERCARIAS, CENTROS COMERCIALES E INSTALACIONES DE OCIO  
 - CENTROS DE TRANSPORTE, ESTACIONES, AREAS DE SERVICIO Y PLATAFORMAS INTERMODIALES  
 - ESPACIOS PUBLICOS Y PASEOS PEATONALES URBANOS  
 - PARQUES PERIURBANOS  
 - CAMPAMENTOS DE TURISMO

PLAN TERRITORIAL PARCIAL  
**ZARAUTZ-AZPEITIA**  
**( UROLA KOSTA )**  
**LURRALDE ZATIKO PLANA**

**MODIFICACION 1 ALDAKETA**  
**AMBITOS DE TRUKUTXO Y AMUE**  
**TRUKUTXO ETA AMUE EREMUIAK**

AGOSTO 2008KO ABUZTUA

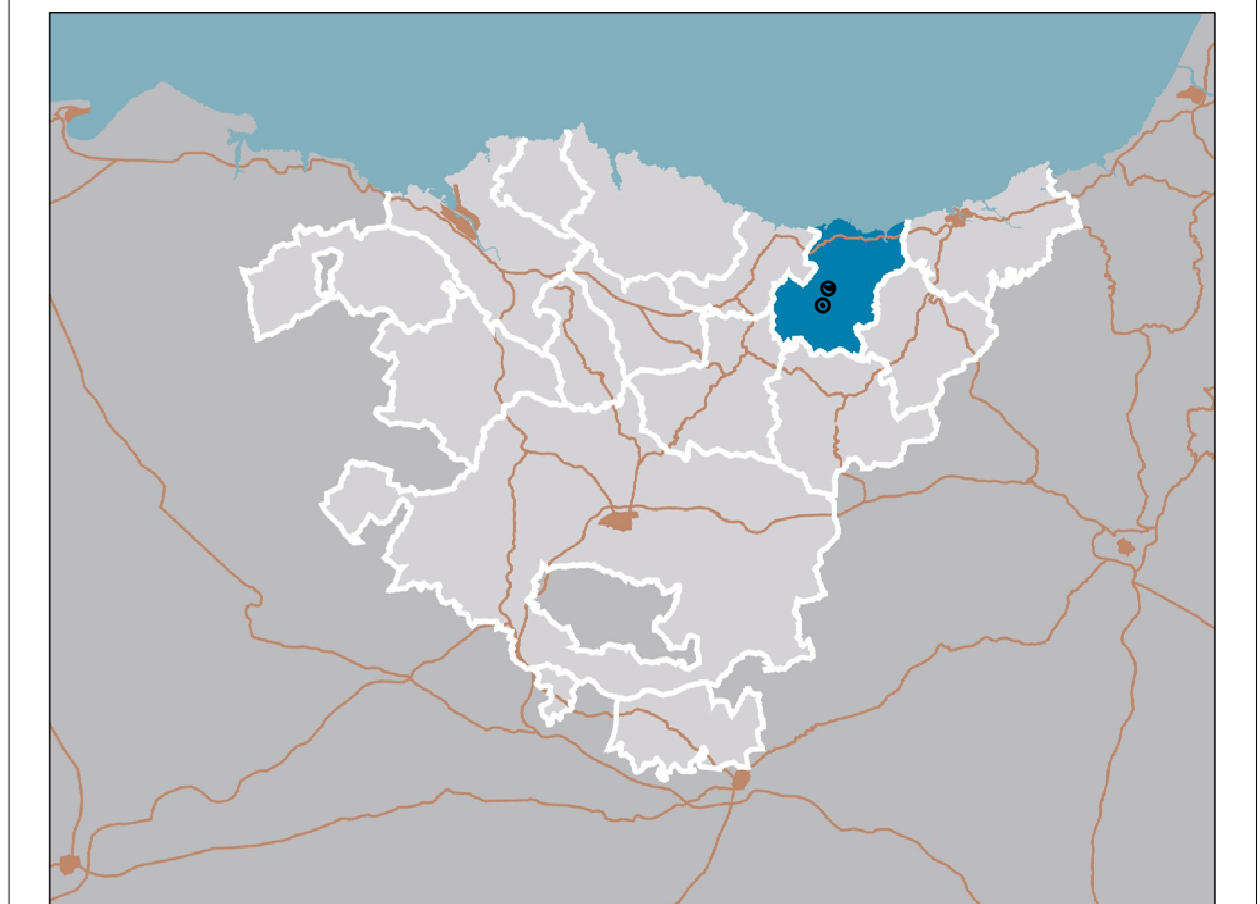

**II. ORDENAZIOA**  
**II. ORDENACION**  
**PLANO II.1 PLANO A**  
**EREMU FUNTZIONALAREN LURRALDE EREDUAN**  
**SARTZEN DIRAN ALDAKETAK**  
**MODIFICACIONES QUE SE INTEGRAN EN EL**  
**MODELO TERRITORIAL DEL AREA FUNCIONAL**

ESCALA 1:30.000 ESKALA

SANTIAGO PERALBA, Arquitecto, MANU ARRIBARRENA, Arquitecto, CARMEN SEQUIOLA, Geografo.