


- EREMU FUNTZIONALAREN MUGA ——— LIMITE DE AREA FUNCIONAL
- EKONIMIA JARDUEREN GARAPENA - DESARROLLO DE ACTIVIDADES ECONOMICAS
- HIRUGARREN SEKTOREKO EREMUAK, MERKATARITZAGUNEAK ETA AISIALDI ETA TURISMORAKO INSTALAZIOAK - AREAS TERCIARIAS, CENTROS COMERCIALES E INSTALACIONES DE OCIO.
- GARRAIO ZENTROAK, GELTOKIAK, HORNITEGIAK ETA PLATAFORMA INTERMODALAK - CENTROS DE TRANSPORTE, ESTACIONES, AREAS DE SERVICIO Y PLATAFORMAS INTERMODALES.

**PLAN TERRITORIAL PARCIAL
ZARAUTZ-AZPEITIA
(UROLA KOSTA)
LURRALDE ZATIKO PLANA**

**MODIFICACION 1 ALDAKETA
AMBITOS DE TRUKUTXO Y AMUE
TRUKUTXO ETA AMUE EREMUAK**

AGOSTO 2008KO ABUZTUA

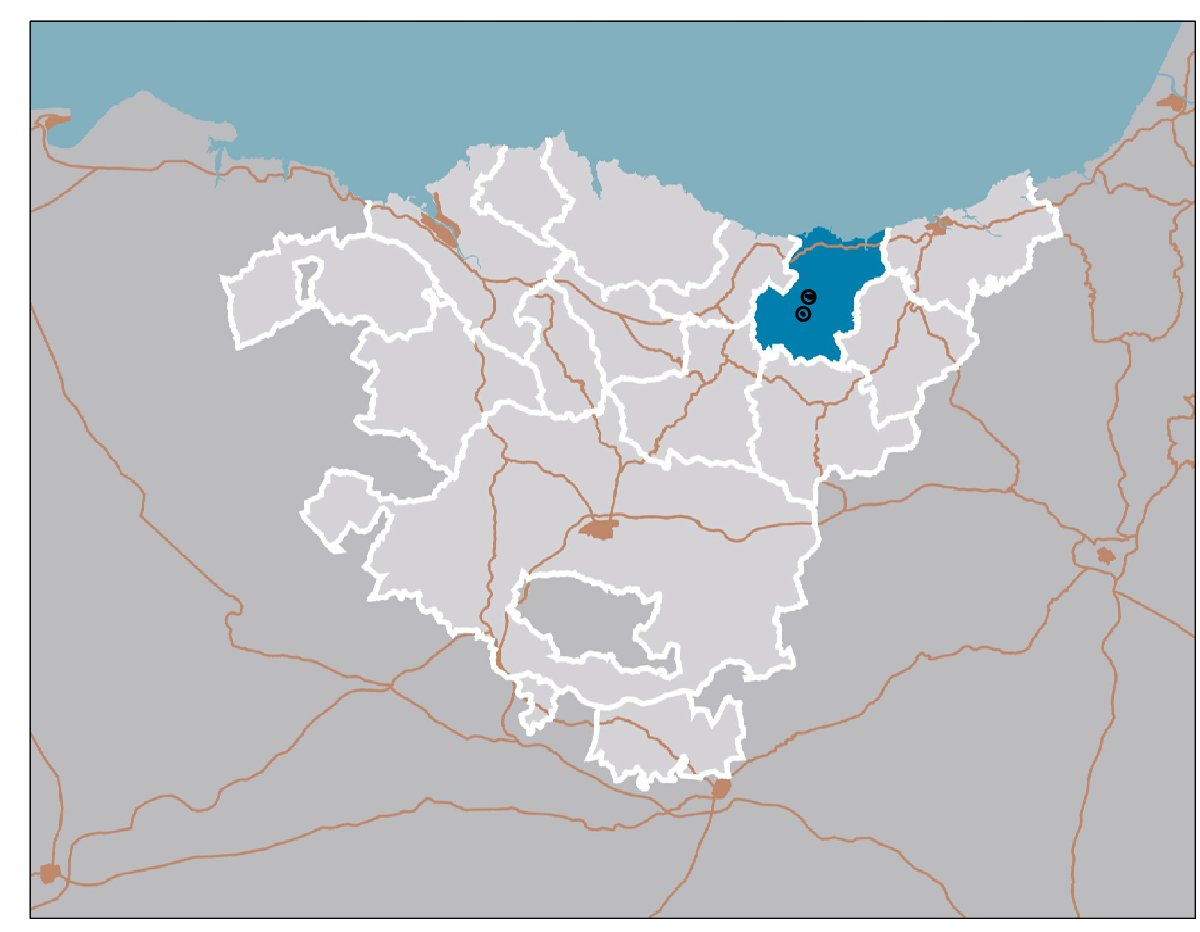

**II. ORDENAZIOA
II. ORDENACION
II.2 HIRI-ASENTAMENDUAK
II.2 ASENTAMIENTOS URBANOS
PLANO II.2.2 PLANOA**

**EKONIMIA JARDUERETAKO LURZORUAK
SUELOS PARA ACTIVIDADES ECONOMICAS**

ESCALA 1:30.000 ESKALA

SANTIAGO PERALBA, Arquitecto. MANU ARRUBARRENA, Arquitecto. CARMEN SEGUROLA, Geografo.