


**PLAN TERRITORIAL PARCIAL
ZARAUTZ-AZPEITIA
(UROLA KOSTA)
LURRALDE ZATIKO PLANA**

**MODIFICACION 1 ALDAKETA
AMBITOS DE TRUKUTXO Y AMUE
TRUKUTXO ETA AMUE EREMUAK**

AGOSTO 2008KO ABUZTUA

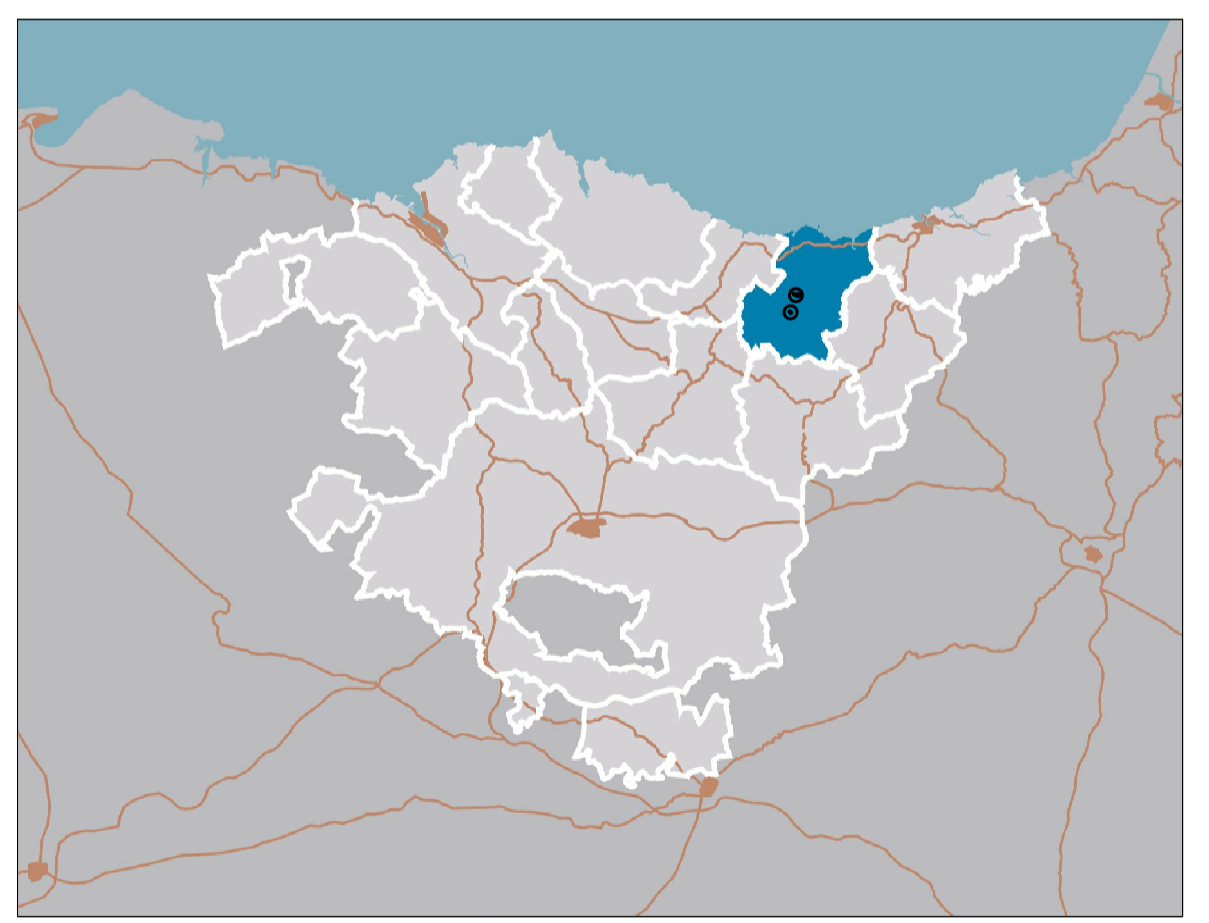

**II. ORDENAZIOA
II. ORDENACION
II.2 HIRI-ASENTAMENDUAK
II.2 ASENTAMIENTOS URBANOS**

**PLANO II.2.1 PLANO A
BIZITEGI LURZORUAK
SUELOS RESIDENCIALES**

ESCALA 1:30.000 ESKALA

SANTIAGO PERALBA, Arquitecto. MANU ARRUBARRRENA, Arquitecto. CARMEN SEGURULA, Geografo.