


**PLAN TERRITORIAL PARCIAL
ZARAUTZ-AZPEITIA
(UROLA KOSTA)
LURRALDE ZATIKO PLANA**

**MODIFICACION 1 ALDAKETA
AMBITOS DE TRUKUTXO Y AMUE
TRUKUTXO ETA AMUE EREMUAK**

AGOSTO 2008KO ABUZTUA

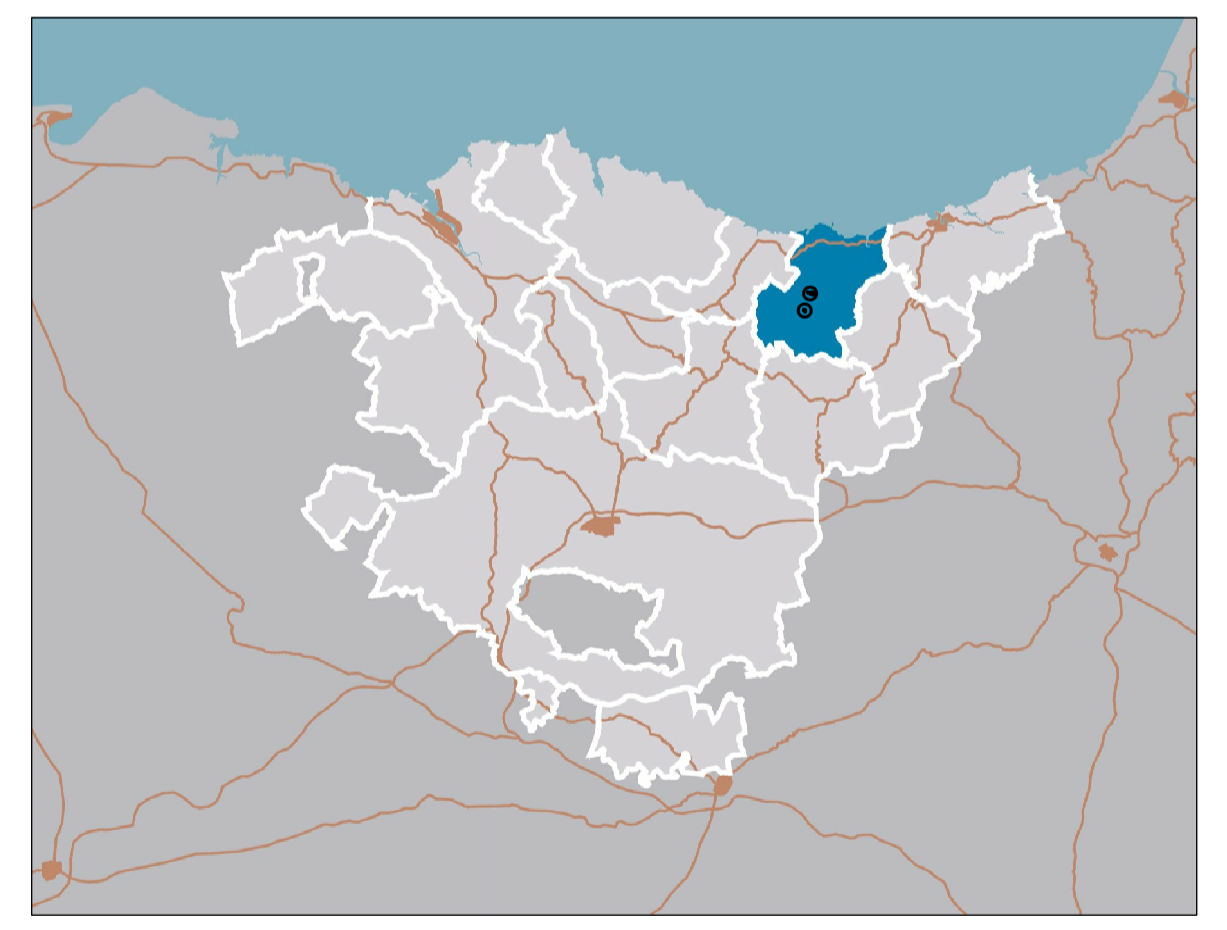

**II. ORDENAZIOA
II. ORDENAZIOA
PLANO II.4 PLANO A**

**INTERES KOMUNENKO EKIPAMENDUAK ETA ESPASIO LIBREAK
EQUIPAMIENTOS Y ESPACIOS LIBRES DE INTERES COMUN**

ESCALA 1:30.000 ESKALA

EQUIPO REDACTOR
SANTIAGO PERALBA, Arquitecto, MANU ARRUABARRENA, Arquitecto, CARMEN SEGUÍOLA, Geógrafa.