


LEY DE ORDENACION DE LOS TRANSPORTES TERRESTRES / LURREKO GARRAIOEN ANTOLAMENDUARI BURUZKO LEGEA
DELIMITACION Y LIMITACIONES ZEDARRIZTAPENA ETA MUGAPENAK
5.- TRAZADO EN TUNEL SUELO URBANO, URBANIZABLE Y NO URBANIZABLE / 5.- HIRI-LUR, LUR URBANIZAGARRI ETA URBANIZAEZIN TUNELEAN TRAZADURA

OHARRAK :

NOTAS :

SUELO URBANO / HIRI-LURRA SUELO URBANIZABLE Y NO URBANIZABLE / LUR URBANIZAGARRIA ETA URBANIZAEZINA

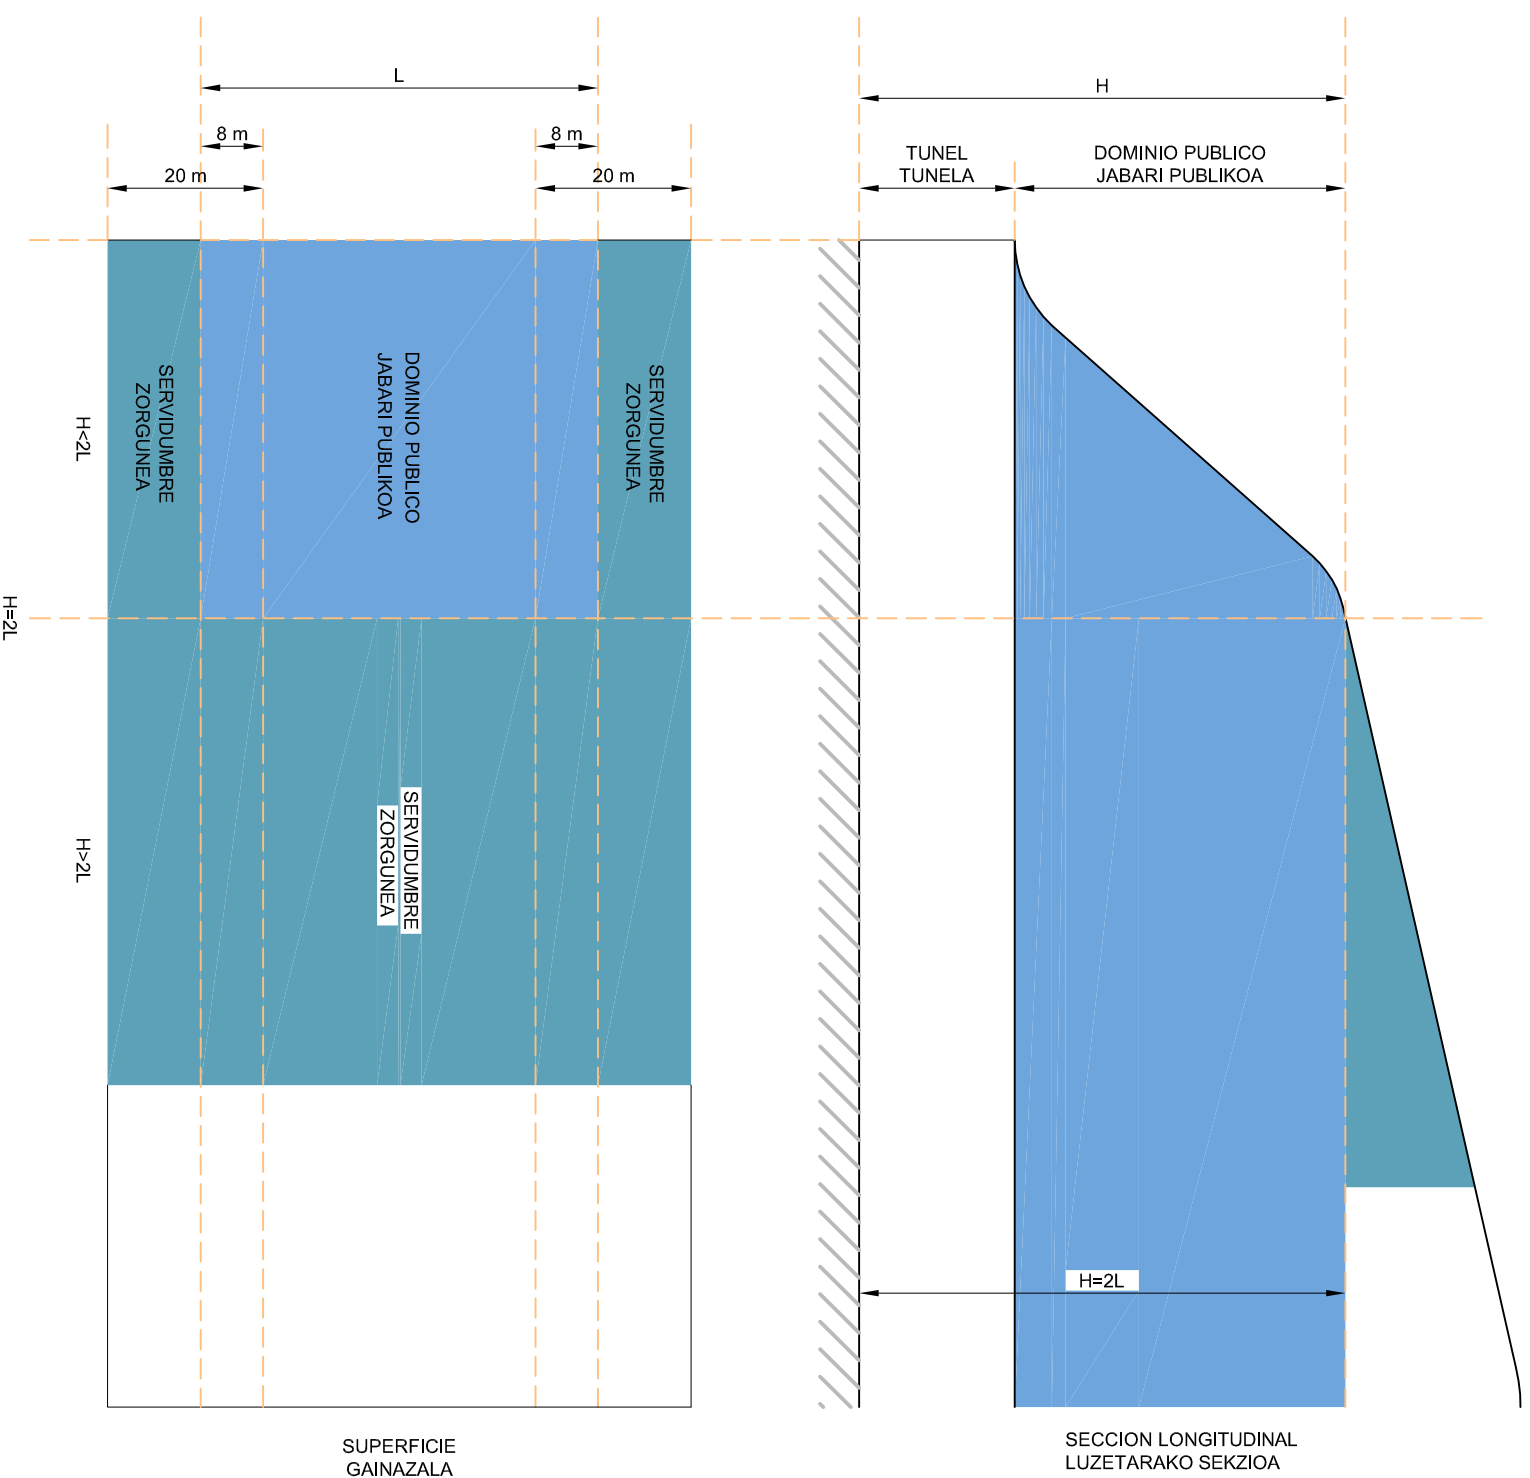

* SEGUN CARACTERISTICAS GEOTECNICAS DEL TERRENO, CRITERIO ORIENTATIVO. SI $H > 2L$, NO HAY ZONA DE DOMINIO PUBLICO, NI OTRA CLASE DE DOMINIO LURRAREN EZAUGARRI GEOTEKNIKOEN ARABERA, IRIZPIDE ORIENTAGARRIA. $H > 2L$ BADA EZ DAGO JABARI PUBLIKOKO GUNEA EZTA BESTE JABARIRIK EZ

BER.	ALDAKETA	MOYA	DATA	ZENA	EGIA	ORBA
REV.	CLASE DE MODIFICACION	FECHA	NUMBRE	COMP.	ORBA	

BIRAZTERTZEZAK / REVISIONES

AHOLKULARIAK / CONSULTORES
me(c)sa
INGENIARI EGILEA
INGENIERO AUTOR

saitec
BERRERAZUNTZA AROAKUTULARIA
BERRERAZUNTZA
REFERENTZIA

Ing. de Obras Pùblicas