
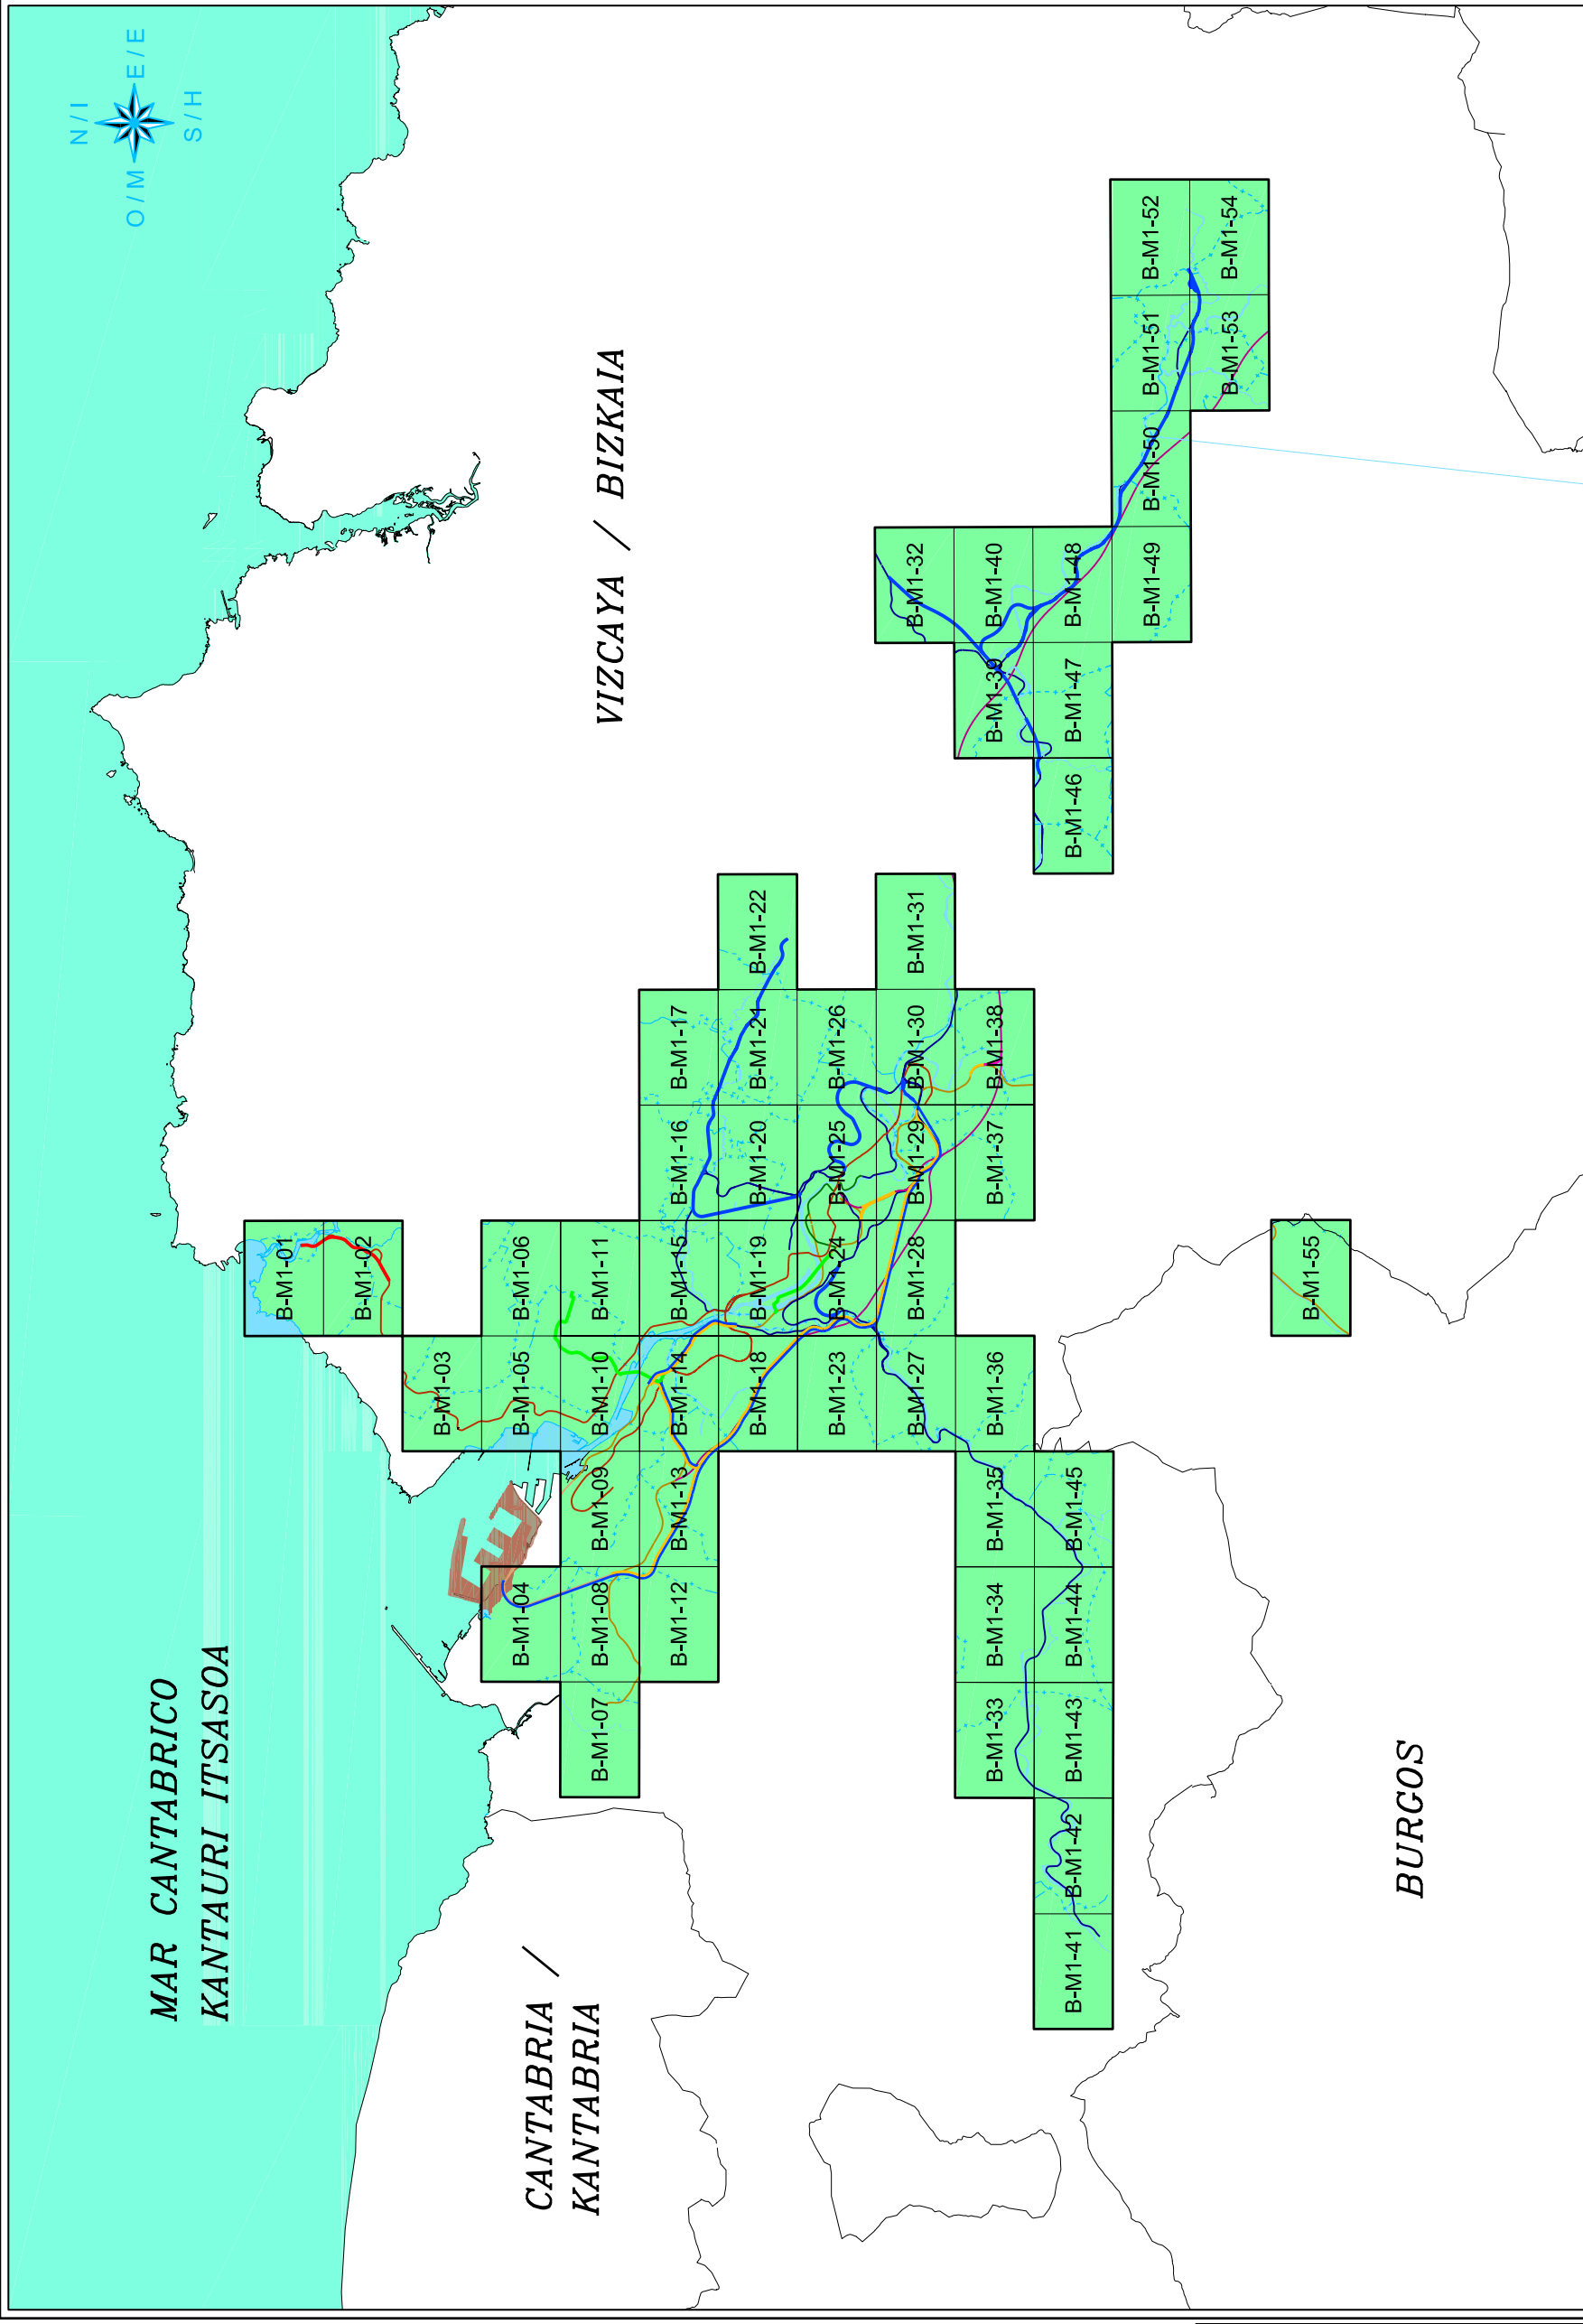


OHARRAK :  
NOTAS :

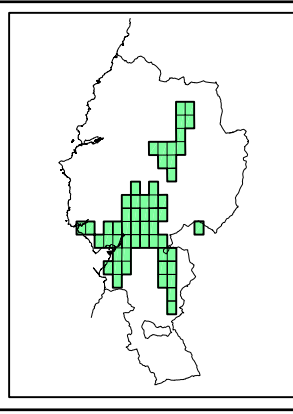

BER. REV.	ALDAKETA	MOTA	DATA	IZENA	EGIA	OBRA
BIRAZTERTZBAK / REVISIONES			FECHA	NOMBRE	COMP.	OBRA

INGENIARI BURUZA INGENIERO AUTOR	INGENIARI BURUZA INGENIERO AUTOR
10pp. MECSA, Sg	10pp. MECSA, Sg
<b>saitec</b>	<b>saitec</b>
Agencia de Estudios, Consultas y Proyectos	Agencia de Estudios, Consultas y Proyectos
ERREFERENTZIA REFERENCIA CONSULTOR	ERREFERENTZIA REFERENCIA CONSULTOR

PLANO-GUIA / PLANO-GUIDA	PLANO-GUIA / PLANO-GUIDA
TRAZADO / TRAZADURA	TRAZADO / TRAZADURA
B-M1-00	B-M1-00
HORRIA / HOJA	HORRIA / HOJA
1 de 1	1 de 1

PROIEKTU IZENBURUA TITULO DEL PROYECTO	PROIEKTU IZENBURUA TITULO DEL PROYECTO
MODIFIKAZIOEN EREMU FUNZIONALERAKO, HASIERAKO ONESPENA	MODIFIKAZIOEN EREMU FUNZIONALERAKO, HASIERAKO ONESPENA
AREA FUNZIONAL DEL BILBAO METROPOLITANO Y OTROS MUNICIPIOS. APROBACION INICIAL/ EAE-KO TRENBIDE SAREAREN LAP-AREN ALDAKETA BILBAO METROPOLITANO	AREA FUNZIONAL DEL BILBAO METROPOLITANO Y OTROS MUNICIPIOS. APROBACION INICIAL/ EAE-KO TRENBIDE SAREAREN LAP-AREN ALDAKETA BILBAO METROPOLITANO
ETA BESTE UDALERRIEN EREMU FUNZIONALERAKO, HASIERAKO ONESPENA	ETA BESTE UDALERRIEN EREMU FUNZIONALERAKO, HASIERAKO ONESPENA

ESKALA : ESCALA	ESKALA : ESCALA
1 : 200.000	1 : 200.000
ESKALA GRAFIKOA ESCALA GRAFICA	ESKALA GRAFIKOA ESCALA GRAFICA
5.000 m	5.000 m
2.500	2.500
0	0
-2.500	-2.500

BOZAZKIZIOAREN EREREMU ETATIKO ZUZENKETA INSPEKZIOA Y DIREKZIOA DEL PROYECTO	BOZAZKIZIOAREN EREREMU ETATIKO ZUZENKETA INSPEKZIOA Y DIREKZIOA DEL PROYECTO
<b>IMEBISA</b>	<b>IMEBISA</b>

GOBIERNO VASCO DEPARTAMENTO DE TRANSPORTES Y OBRAS PUBLICAS	GOBIERNO VASCO DEPARTAMENTO DE TRANSPORTES Y OBRAS PUBLICAS
<b>EUSKO JAURLARITZA</b> GARRAIO ETA HERRILIAN SAILA	<b>EUSKO JAURLARITZA</b> GARRAIO ETA HERRILIAN SAILA

PLANO: 00	PLANO: 00
PRELIMINAR	PRELIMINAR
DE PROYECTO	DE PROYECTO
PARA CONSTRUCCION	PARA CONSTRUCCION
NOBRE: P0505-SR-EST-B-M1-00_V04.dwg	NOBRE: P0505-SR-EST-B-M1-00_V04.dwg

LEYENDA / LEGENDA	LEYENDA / LEGENDA
METRO BILBAO RED EXISTENTE / DAGOEN SAREA SUGERENCIA IRADOKIZUNA VINCULANTE / LOTESLEA	METRO BILBAO RED EXISTENTE / DAGOEN SAREA SUGERENCIA IRADOKIZUNA VINCULANTE / LOTESLEA
ANCHO METRICO / ZABALERA METRIKOA RED EXISTENTE / DAGOEN SAREA SUGERENCIA IRADOKIZUNA VINCULANTE / LOTESLEA	ANCHO METRICO / ZABALERA METRIKOA RED EXISTENTE / DAGOEN SAREA SUGERENCIA IRADOKIZUNA VINCULANTE / LOTESLEA
TRANVIA / TRANBIA RED EXISTENTE / DAGOEN SAREA SUGERENCIA IRADOKIZUNA VINCULANTE / LOTESLEA	TRANVIA / TRANBIA RED EXISTENTE / DAGOEN SAREA SUGERENCIA IRADOKIZUNA VINCULANTE / LOTESLEA
ANCHO IBERICO / ZABALERA IBERIKOA RED EXISTENTE / DAGOEN SAREA SUGERENCIA IRADOKIZUNA VINCULANTE / LOTESLEA	ANCHO IBERICO / ZABALERA IBERIKOA RED EXISTENTE / DAGOEN SAREA SUGERENCIA IRADOKIZUNA VINCULANTE / LOTESLEA
NRFPV / EHTSB RED EXISTENTE / DAGOEN SAREA SUGERENCIA IRADOKIZUNA VINCULANTE / LOTESLEA	NRFPV / EHTSB RED EXISTENTE / DAGOEN SAREA SUGERENCIA IRADOKIZUNA VINCULANTE / LOTESLEA
TRAZADOS ESTUDIADOS / AZTERTUTAKO TRAZADURAK TRAZADO A CIELO ABIERTO / AIRE ZABALEAN TRAZADURA TRAZADO EN TUNEL / TUNELEAN TRAZADURA VIADUCTO / BIDEZUBIAN TRAZADURA	TRAZADOS ESTUDIADOS / AZTERTUTAKO TRAZADURAK TRAZADO A CIELO ABIERTO / AIRE ZABALEAN TRAZADURA TRAZADO EN TUNEL / TUNELEAN TRAZADURA VIADUCTO / BIDEZUBIAN TRAZADURA
ESTACIONES / GELTOKIAK ESTACION / GELTOKIA	ESTACIONES / GELTOKIAK ESTACION / GELTOKIA
LIMITES / MUGAK LIMITE TERMINO MUNICIPAL / UDALERRI MUGA LIMITE TERRITORIO HISTORICO / LURRALDE HISTORIKO MUGA LIMITE TERMINO AUTONOMICO / AUTONOMIA MUGA	LIMITES / MUGAK LIMITE TERMINO MUNICIPAL / UDALERRI MUGA LIMITE TERRITORIO HISTORICO / LURRALDE HISTORIKO MUGA LIMITE TERMINO AUTONOMICO / AUTONOMIA MUGA