
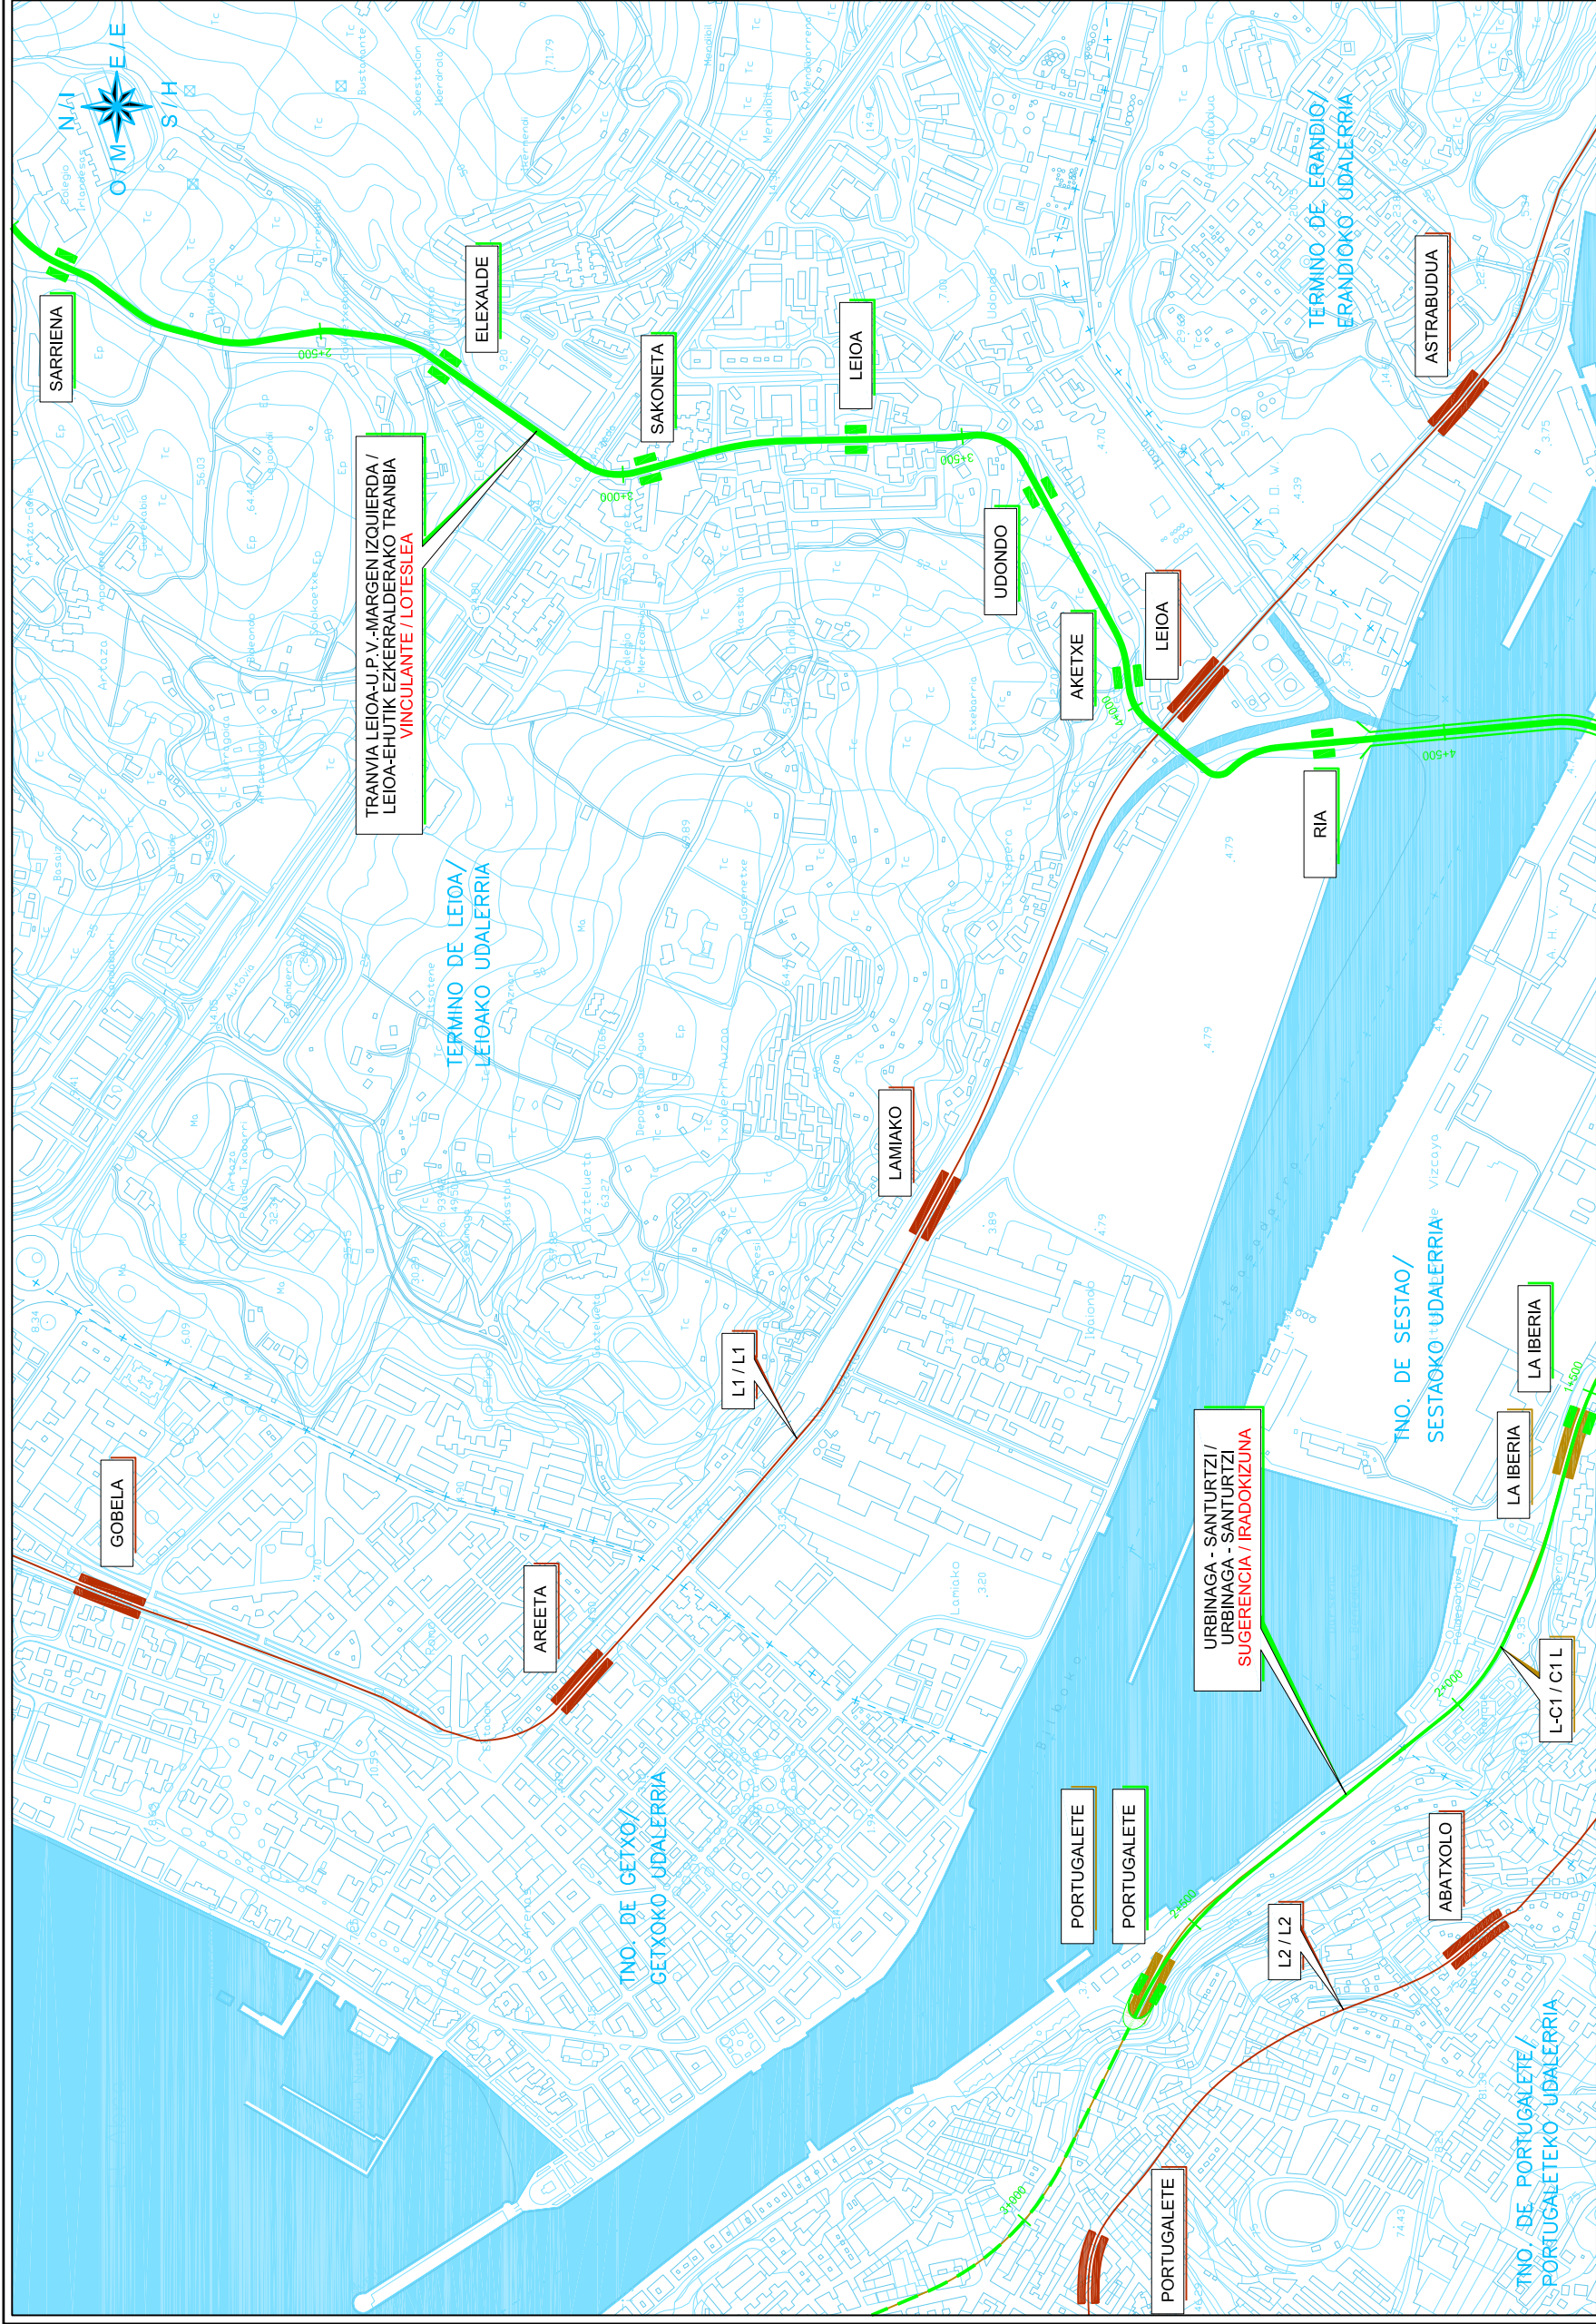


OHARRAK :  
NOTAS :

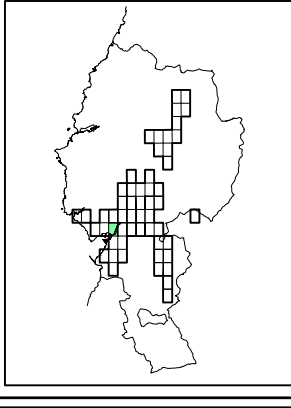

TRANVIA LEIOA-J.P.V.-MARGEN IZQUIERDA /  
LEIOA-EHUTIK EZKERRALDERAKO TRANBIA  
VINCULANTE / LOTESLEA

URBINAGA - SANTURTZI /  
URBINAGA - SANTURTZI  
SUGERENCIA / IRADOKIZUNA

LEYENDA / LEGENDA

- METRO BILBAO
  - RED EXISTENTE / DAGOEN SAREA
  - SUGERENCIA / IRADOKIZUNA
  - VINCULANTE / LOTESLEA
- ANCHO METRICO / ZABALERA METRIKOA
  - RED EXISTENTE / DAGOEN SAREA
  - SUGERENCIA / IRADOKIZUNA
  - VINCULANTE / LOTESLEA
- ANCHO IBERICO / ZABALERA IBERIKOA
  - RED EXISTENTE / DAGOEN SAREA
  - SUGERENCIA / IRADOKIZUNA
  - VINCULANTE / LOTESLEA
- TRANVIA / TRANBIA
  - RED EXISTENTE / DAGOEN SAREA
  - SUGERENCIA / IRADOKIZUNA
  - VINCULANTE / LOTESLEA
- NRFV / EHTSB
  - RED EXISTENTE / DAGOEN SAREA
  - SUGERENCIA / IRADOKIZUNA
  - VINCULANTE / LOTESLEA
- TRAZADOS ESTUDIADOS / AZTERTUTAKO TRAZADURAK
  - TRAZADO A CIELO ABIERTO / AIRE ZABALEAN TRAZADURA
  - TRAZADO EN TUNEL / TUNELEAN TRAZADURA
  - VIADUCTO / BIDEZUBIAN TRAZADURA
- ESTACIONES / GELTOKIAK
  - ESTACION / GELTORIA
- LIMITES / MUGAK
  - LIMITE TERMINO MUNICIPAL / UDALERRIA MUGA
  - LIMITE TERRITORIO HISTORICO / LURRALDE HISTORIKO MUGA
  - LIMITE TERMINO AUTONOMO / AUTONOMIA MUGA

BER./REV.	ALAKETA MOTA	DATA	IZENA	EGIA	OBRA
	CLASE DE MODIFICACION	FECHA	NOMBRE	COMP	OBRA
BIRAZTERTZBAK / REVISIONES					

ANOLKULARIAK / CONSULTORES  
INGENIARI BOTOZA  
INGENIERO AUTOR  
Lopez MECASA 84



ERRERRENTZIA AHOULKULARIA  
REFERENTZIA CONSULTOR  
ERRERRENTZIA REFERENTZIA

PLANU-ZANB/N. PLANO  
B-M1-10  
HOBRA / HOJA  
1 de 1

TRAZADO / TRAZADURA


PROYECTO IZENBURUA MODIFICACION DEL P.T.S. DE LA RED FERROVIARIA DE LA C.A.P.V. PARA EL AREA FUNCIONAL DEL BILBAO METROPOLITANO Y OTROS MUNICIPIOS. APROBACION INICIAL/ EAE-KO TRENBIDE SAREAREN LAP-AREN ALDAKETA BILBAO METROPOLITANO ETA BESTE UDALERRIEN EREMU FUNTZIONALERAKO. HASIERAKO ONESPENA

ESKALA :  
ESCALA 1:10,000  
ESKALA GRAFIKOA  
ESCALA GRAFICA

(A-3)

ROTASIONAREN EZTERREKETA TA ZUZENKETA  
INSPECCION Y DIRECCION DEL PROYECTO

IMEBISA

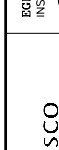

GOBIERNO VASCO  
DEPARTAMENTO DE TRANSPORTES Y OBRAS PUBLICAS



EUSKO JAURIARITZA  
GARRAIO ETA HERRILIAN SAILA

PLANO: □ DE PROYECTO □ PRELUMINAR  
NOBRE: P0505-SR-E5T-B-M1-10\_V03.dwg

REA	FECHA	DESCRIPCION	REAL.	CARR.	PROY.
03	04-08-03	MODIFICACION TRAZADURA	0,78	EAG	
02	24-03-03	NUOVA NINTVA EN EL MONO.	1,08	EAG	
01	27-01-03		1,08	EAG	