
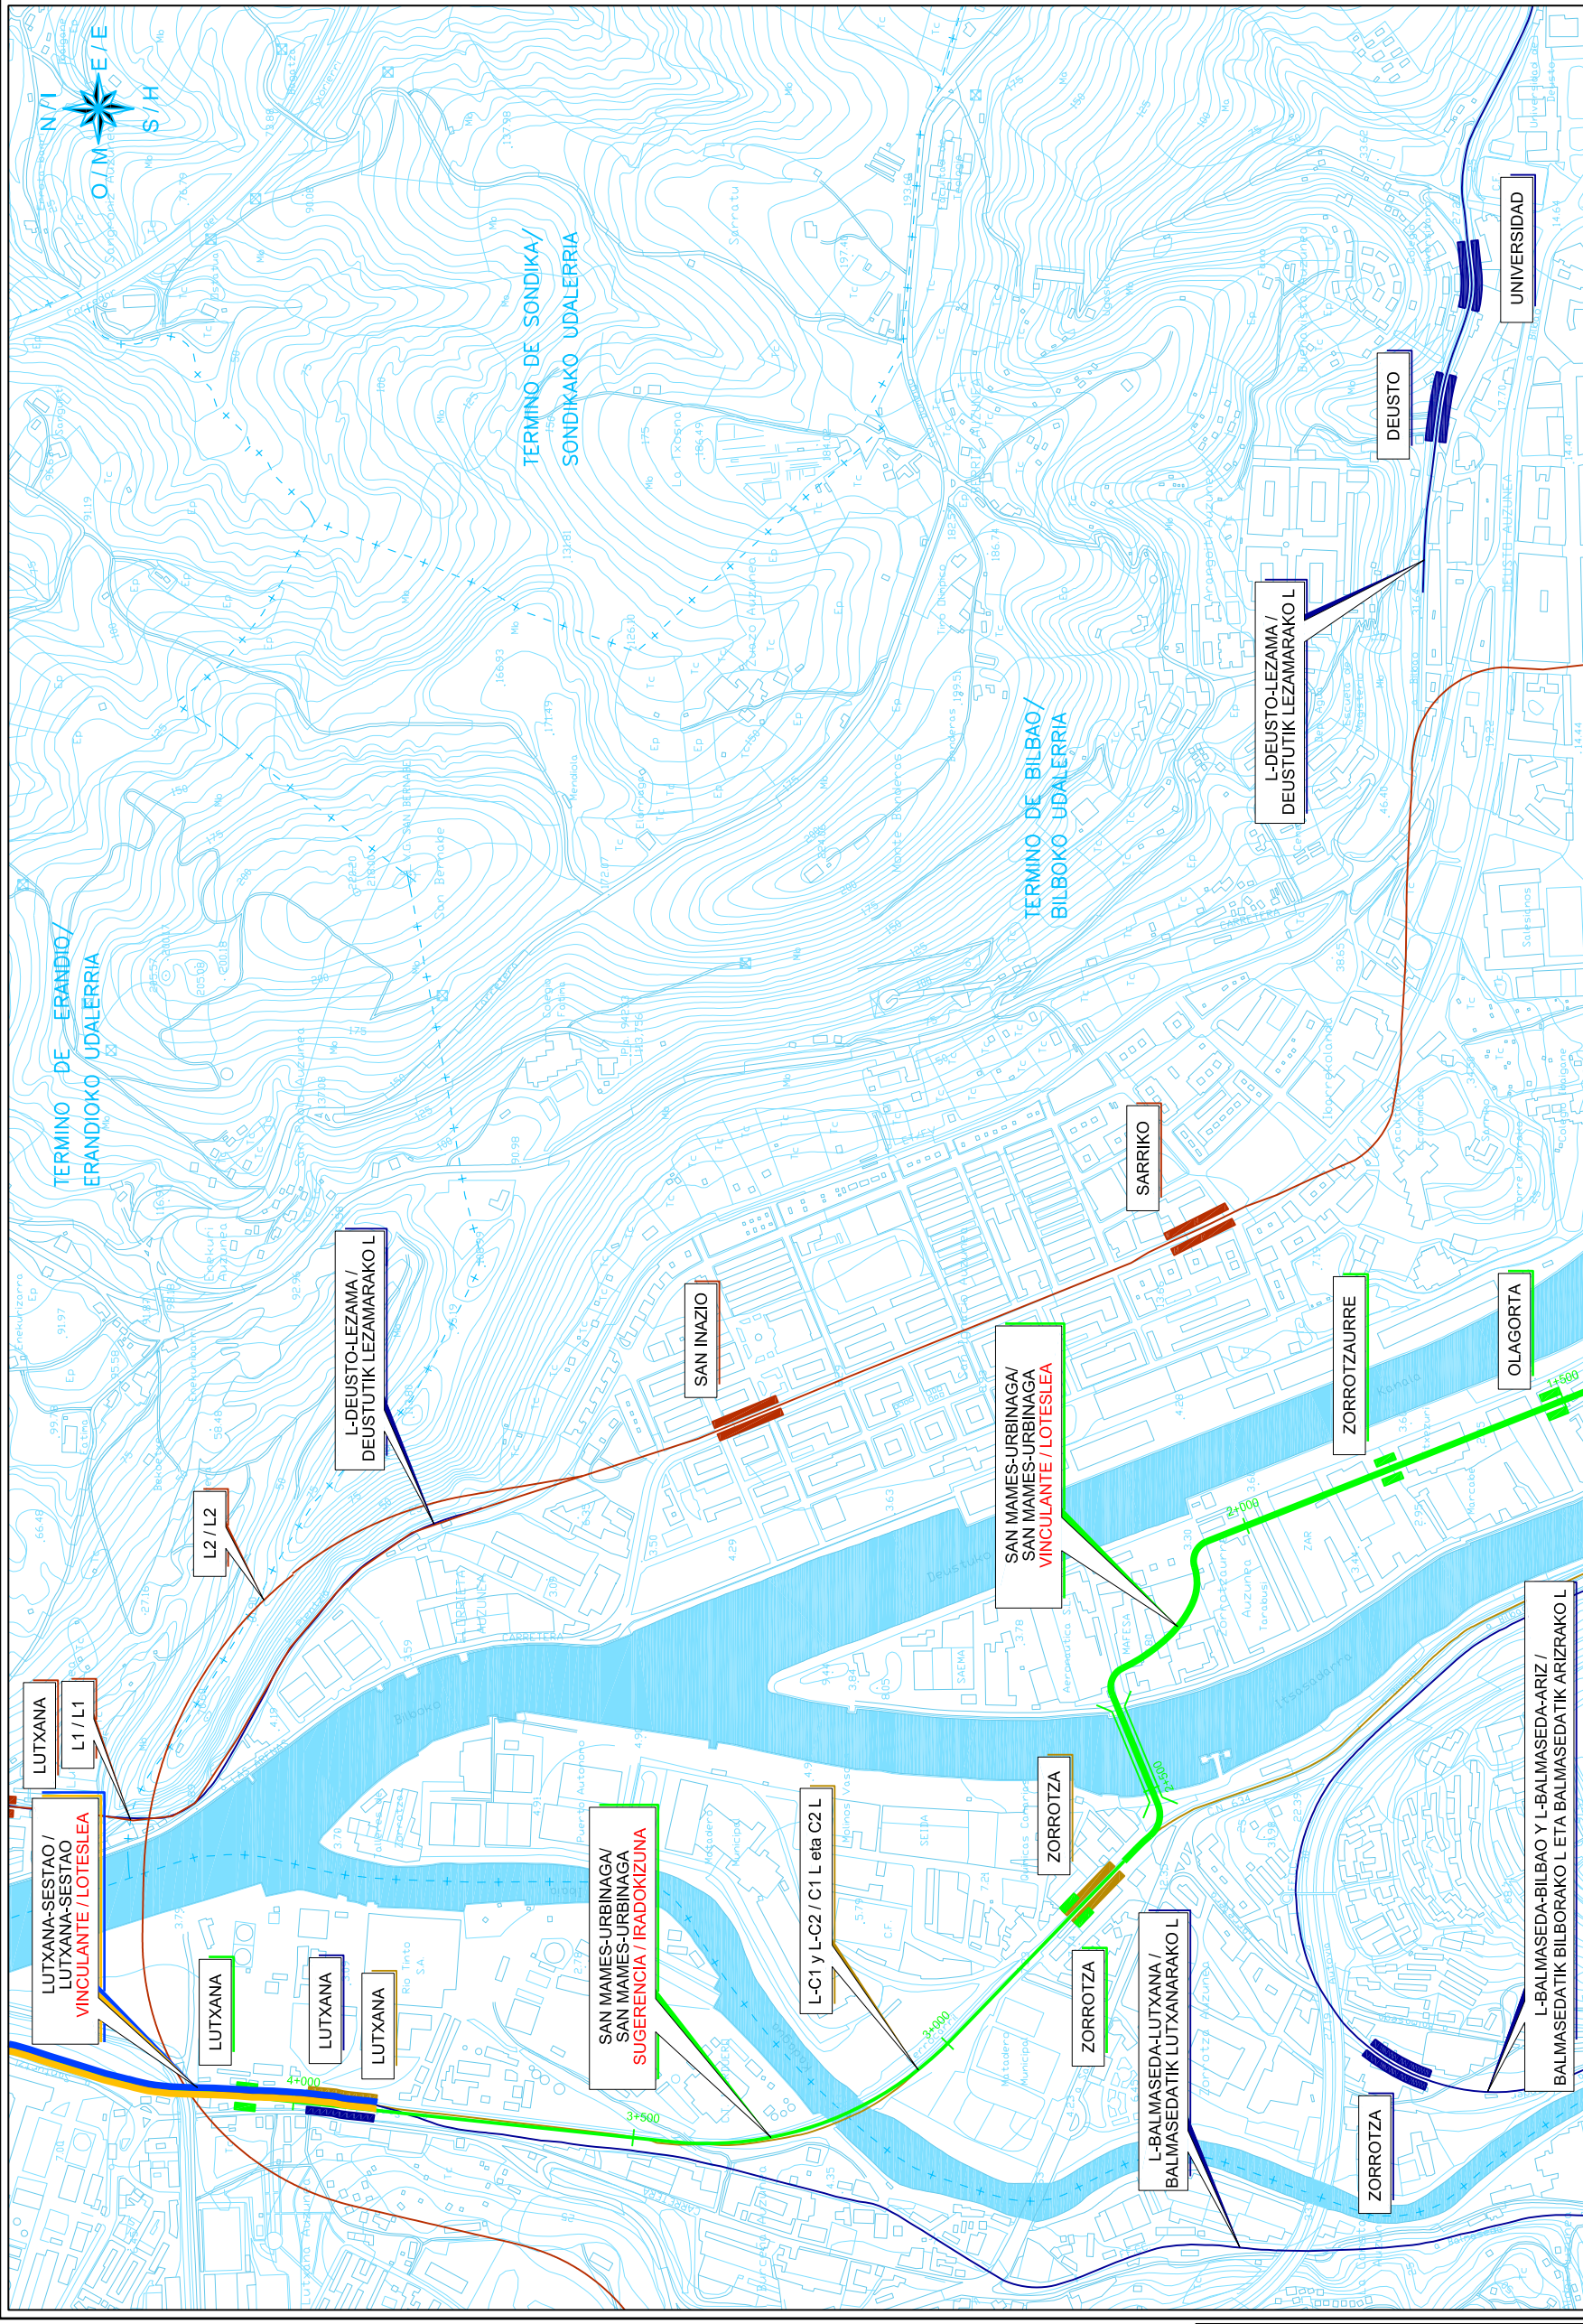


OHARRAK :
NOTAS :

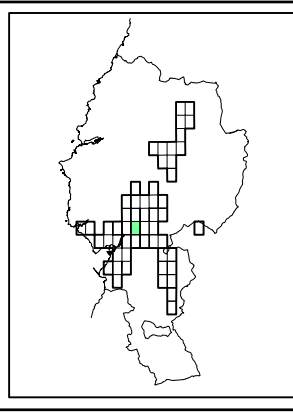

BER. REV./	ALAKETA MOTA	DATA	IZENA	EGIA	OBRA
	CLASE DE MODIFICACION	FECHA	NOMBRE	COMP	OBRA

BIRAZTERTZBAK / REVISIONES

ANOLKULARIAK / CONSULTORES	INGENIARI BURUZAKO INGENIERO AUTOR
10pp MECSA 84	

saitec
Ingenieros de Camión, Carretera y Puertos

ERRERREPRESENTAZIOA	ERRERREPRESENTAZIOA
REFERENTZIA	REFERENTZIA

PLANO: POS05-SR-EST-B-M1-19_V03.dwg

PLANO: ZANB/NL PLANO

B-M1-19

HOBBIA / HOJA

1 de 1

ESTACIONES / GELTOKIAK

ESTACION / GELTOKIA

TRAZADOS ESTUDIADOS / AZTERTUTAKO TRAZADURAK

TRAZADO A CIELO ABIERTO / AIRE ZABALEAN TRAZADURA

TRAZADO EN TUNEL / TUNELEAN TRAZADURA

VIADUCTO / BIDEZUBIAN TRAZADURA

LEYENDA / LEGENDA

ANCHO IBERICO / ZABALERA IBERIKOA

RED EXISTENTE / DAGOEN SAREA

SUGERENCIA / IRADOKIZUNA

VINCULANTE / LOTESLEA

TRANVIA / TRANBIA

RED EXISTENTE / DAGOEN SAREA

SUGERENCIA / IRADOKIZUNA

VINCULANTE / LOTESLEA

ANCHO METRICO / ZABALERA METRIKOA

RED EXISTENTE / DAGOEN SAREA

SUGERENCIA / IRADOKIZUNA

VINCULANTE / LOTESLEA

METRO BILBAO

RED EXISTENTE / DAGOEN SAREA

SUGERENCIA / IRADOKIZUNA

VINCULANTE / LOTESLEA

ANCHO METRICO / ZABALERA METRIKOA

RED EXISTENTE / DAGOEN SAREA

SUGERENCIA / IRADOKIZUNA

VINCULANTE / LOTESLEA

NRFPV / EHTSB

RED EXISTENTE / DAGOEN SAREA

SUGERENCIA / IRADOKIZUNA

VINCULANTE / LOTESLEA

ESTACIONES / GELTOKIAK

ESTACION / GELTOKIA

LIMITES / MUGAK

LIMITE TERMINO MUNICIPAL / UDALERRIA MUGA

LIMITE TERRITORIO HISTORICO / LURRALDE HISTORIKO MUGA

LIMITE TERMINO AUTONOMICO / AUTONOMIA MUGA

PROYECTO: IZENBURUA

TITULO DEL PROYECTO: MODIFICACION DEL P.T.S. DE LA RED FERROVIARIA DE LA C.A.P.V. PARA EL AREA FUNCIONAL DEL BILBAO METROPOLITANO Y OTROS MUNICIPIOS. APROBACION INICIAL/ EAE-KO TRENBIDE SAREAREN LAP-AREN ALDAKETA BILBAO METROPOLITANO ETA BESTE UDALERRIEN EREMU FUNTZIONALERAKO. HASIERAKO ONESPENA

ESKALA: 1:10,000

ESKALA GRAFIKOA

ESKALA GRAFICĂ

(A-3)

ESKALA: 1:10,000

ESKALA GRAFIKOA

ESKALA GRAFICĂ

EUSKO JAURLARITZA
GARRIOA ETA HERRILIAN SAILA

GOBIERNO VASCO
DEPARTAMENTO DE TRANSPORTES Y OBRAS PUBLICAS

IMEBISA

BOITASAREN EZTERRAETA TA ZUZENKETA :
INSPEKSIONA Y DIREKSIONA DEL PROYECTO

ESKALA: 1:10,000

ESKALA GRAFIKOA

ESKALA GRAFICĂ

(A-3)

PROYECTO: IZENBURUA

TITULO DEL PROYECTO: MODIFICACION DEL P.T.S. DE LA RED FERROVIARIA DE LA C.A.P.V. PARA EL AREA FUNCIONAL DEL BILBAO METROPOLITANO Y OTROS MUNICIPIOS. APROBACION INICIAL/ EAE-KO TRENBIDE SAREAREN LAP-AREN ALDAKETA BILBAO METROPOLITANO ETA BESTE UDALERRIEN EREMU FUNTZIONALERAKO. HASIERAKO ONESPENA

ESKALA: 1:10,000

ESKALA GRAFIKOA

ESKALA GRAFICĂ

PLANO: POS05-SR-EST-B-M1-19_V03.dwg

PLANO: ZANB/NL PLANO

B-M1-19

HOBBIA / HOJA

1 de 1