
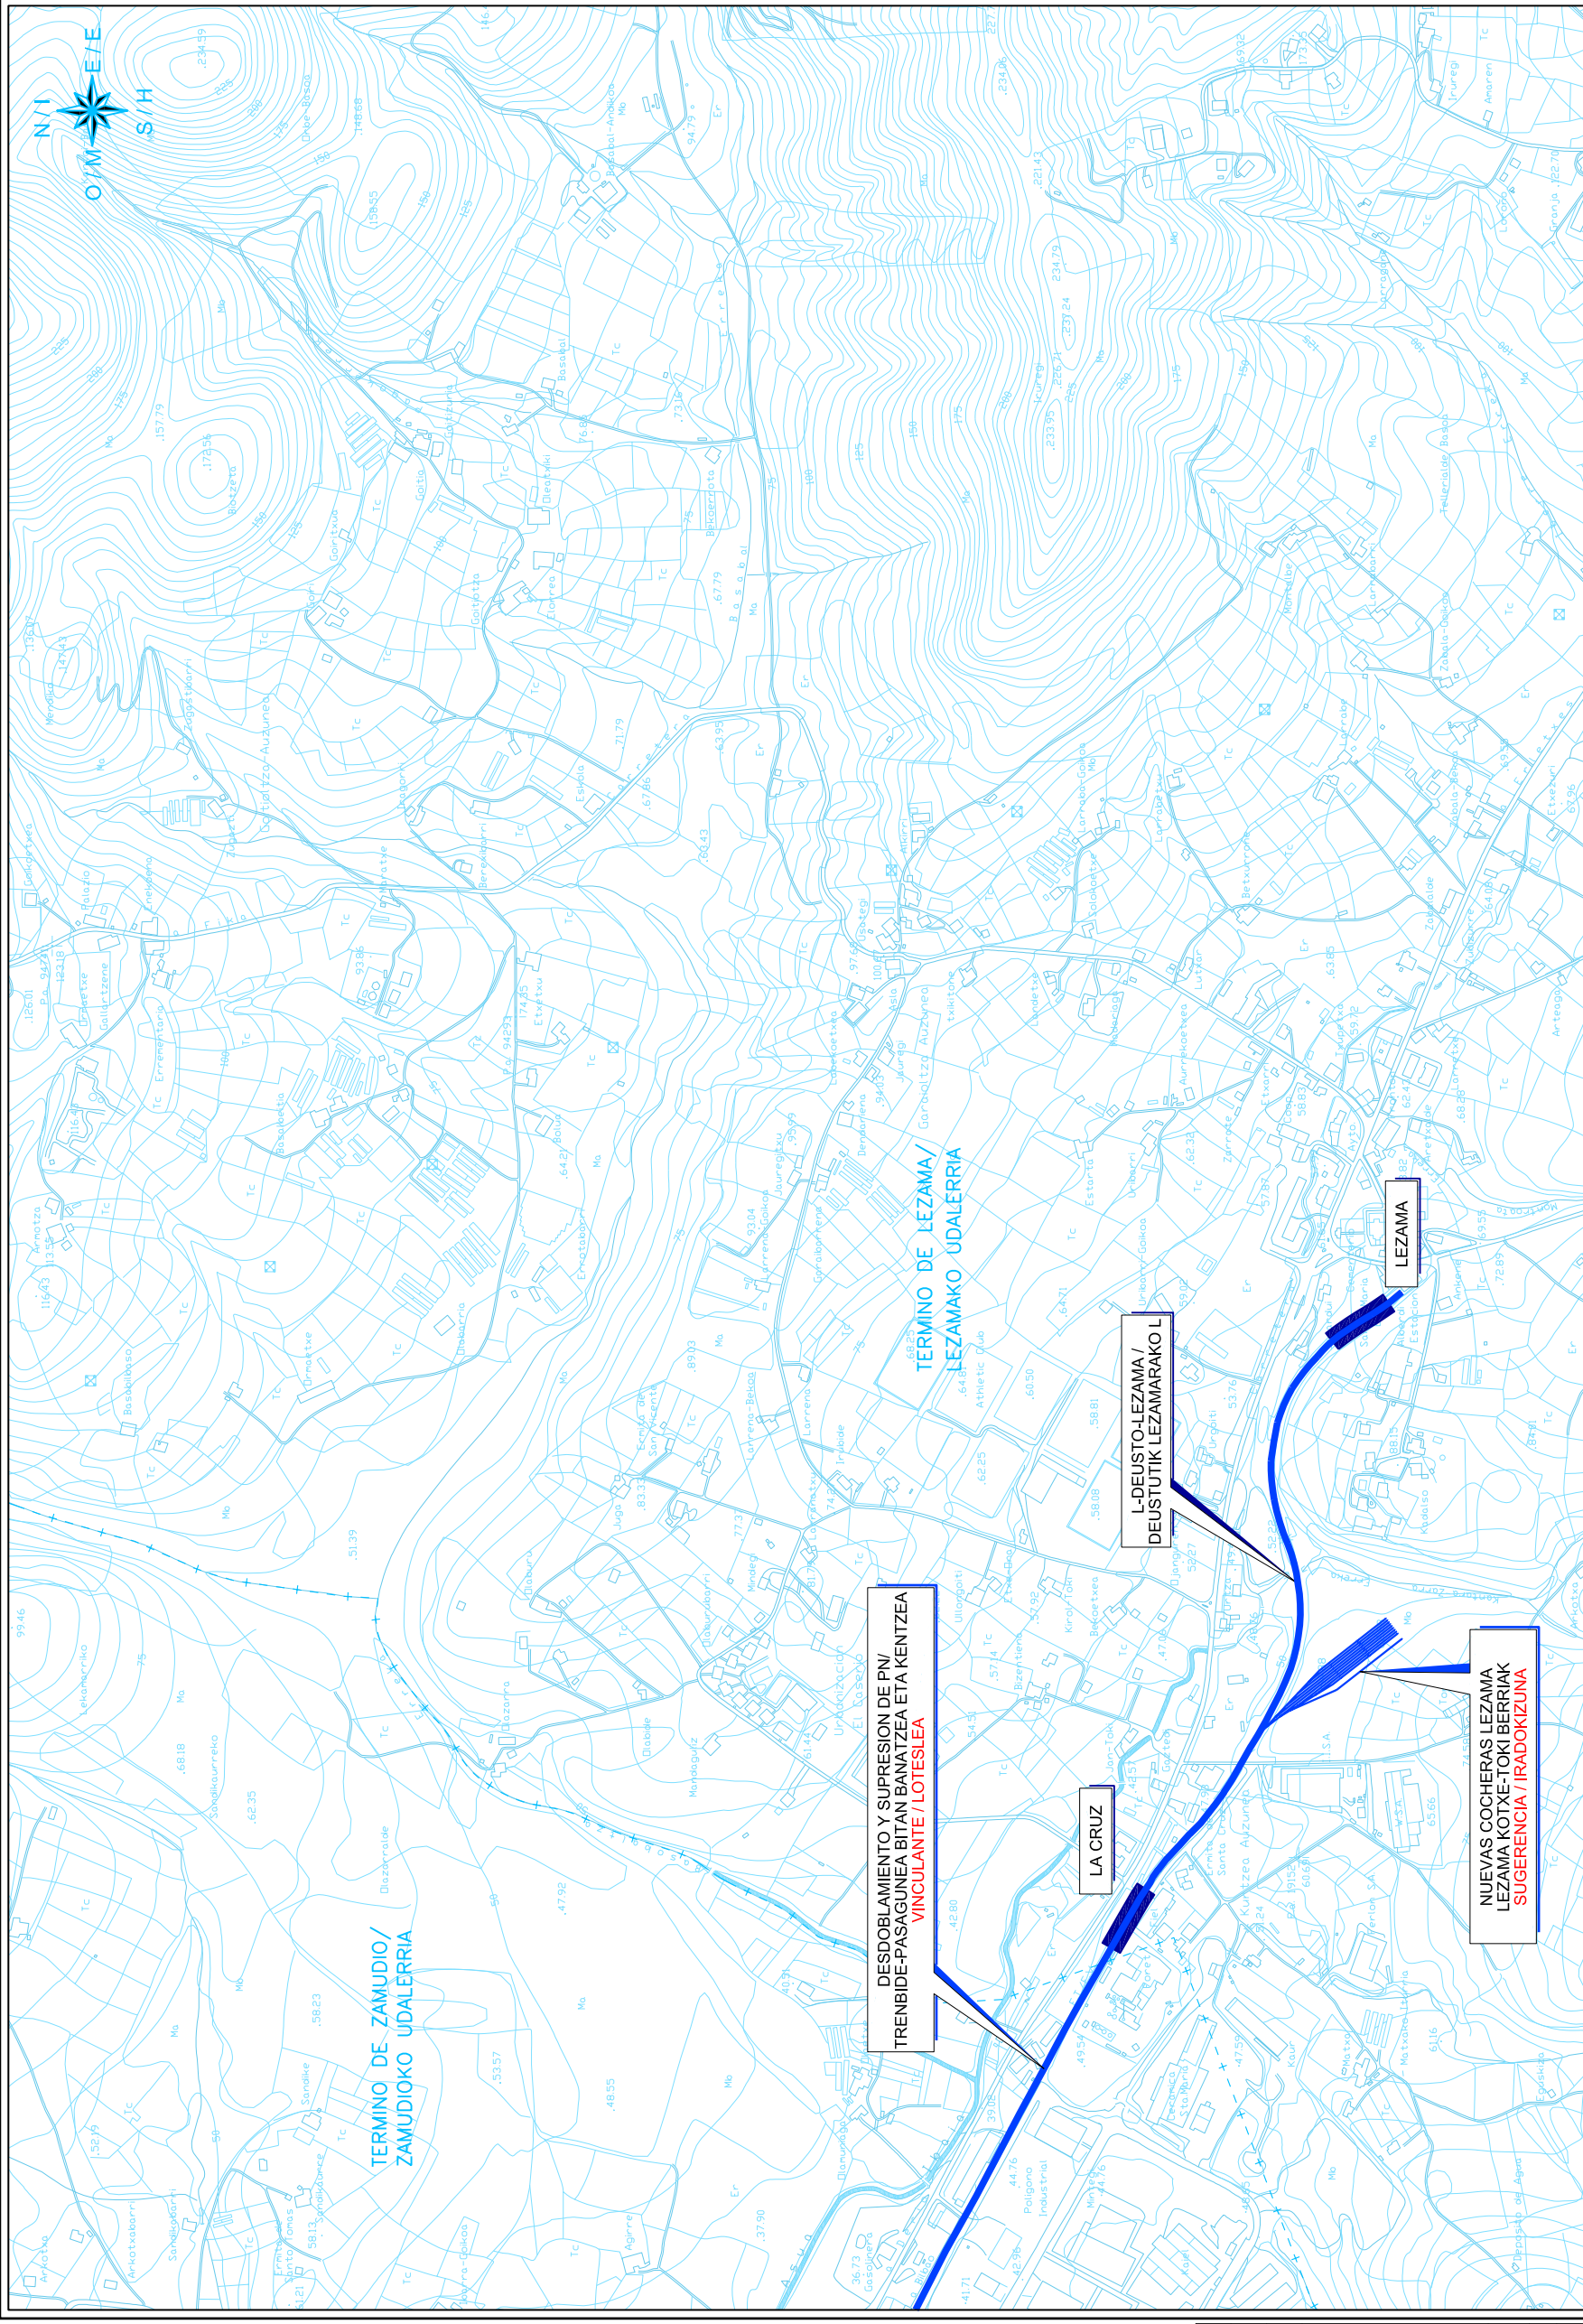


OHARRAK :
NOTAS :

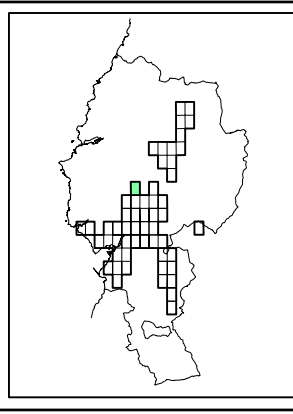

NOBRE:	PLANO:
PO505-SR-EST-B-M1-22_V04.dwg	04
	03
	02
	01

REV.	FECHA	DESCRIPCION
04	2010-03	PARA CONSTRUCCION
03	2010-03	DE PROYECTO
02	2010-03	SE HAN BORRADO ESTAC. TRAZ. DESDORLAMI.
01	2010-03	REDACTADO

LEYENDA / LEGENDA	
	METRO BILBAO
	RED EXISTENTE / DAGOEN SAREA
	SUGERENCIA / IRADOKIZUNA
	VINCULANTE / LOTESLEA
	ANCHO METRICO / ZABALERA METRIKOA
	RED EXISTENTE / DAGOEN SAREA
	SUGERENCIA / IRADOKIZUNA
	VINCULANTE / LOTESLEA
	ANCHO IBERICO / ZABALERA IBERIKOA
	RED EXISTENTE / DAGOEN SAREA
	SUGERENCIA / IRADOKIZUNA
	VINCULANTE / LOTESLEA
	TRANVIA / TRANBIA
	RED EXISTENTE / DAGOEN SAREA
	SUGERENCIA / IRADOKIZUNA
	VINCULANTE / LOTESLEA
	NRFPV / EHTSB
	RED EXISTENTE / DAGOEN SAREA
	SUGERENCIA / IRADOKIZUNA
	VINCULANTE / LOTESLEA

ESTACIONES / GELTOKIAK	
	ESTACION / GELTORIA
	TRAZADO A CIELO ABIERTO / AIRE ZABALEAN TRAZADURA
	TRAZADO EN TUNEL / TUNELEAN TRAZADURA
	VIADUCTO / BIDEZUBIAN TRAZADURA

LIMITES / MUGAK	
	LIMITE TERMINO MUNICIPAL / UDALERRI MUGA
	LIMITE TERRITORIO HISTORICO / LURRALDE HISTORIKO MUGA
	LIMITE TERMINO AUTONOMICO / AUTONOMIA MUGA

EUSKO JAURIARITZA
GARRIAO ETA HERRILIAN SAILA

GOBIERNO VASCO
DEPARTAMENTO DE TRANSPORTES Y OBRAS PUBLICAS

IMEBISA

BOITASMOAREN BERTERREKETA TA ZUZENKETA :
INSPECCION Y DIRECCION DEL PROYECTO

ESKALA :
ESCALA 1:10,000

ESKALA GRAFIKOA
ESCALA GRAFICA

(A-3)

PROYECTO IZENBURUA :
TITULO DEL PROYECTO :
MODIFICACION DEL P.T.S. DE LA RED FERROVIARIA DE LA C.A.P.V. PARA EL AREA FUNCIONAL DEL BILBAO METROPOLITANO Y OTROS MUNICIPIOS. APROBACION INICIAL/ EAE-KO TRENBIDE SAREAREN LAP-AREN ALDAKETA BILBAO METROPOLITANO ETA BESTE UDALERRIEN EREMU FUNTZIONALERAKO. HASIERAKO ONESPENA

PLANU-ZANB/N. PLANO
B-M1-22

TRAZADO / TRAZADURA

HORRIA / HOJA
1 de 1

BER. REV.	ALAKETA MOTA	DATA	IZENA	EGIA	OBRA
	CLASE DE MODIFICACION	FECHA	NOMBRE	COMP.	OBRA

BIRAZTERTZBAK / REVISIONES	
ANOLKULARIAK / CONSULTORES	INGENIARI BURUBEA INGENIERO AUTOR
Lopez MECASA, S.L.	
	saitec
	Departamento de Obras Publicas y Transportes
ERREFERENTZIA AHOLKULARIA	ERREFERENTZIA
REFERENCIA CONSULTOR	REFERENCIA