
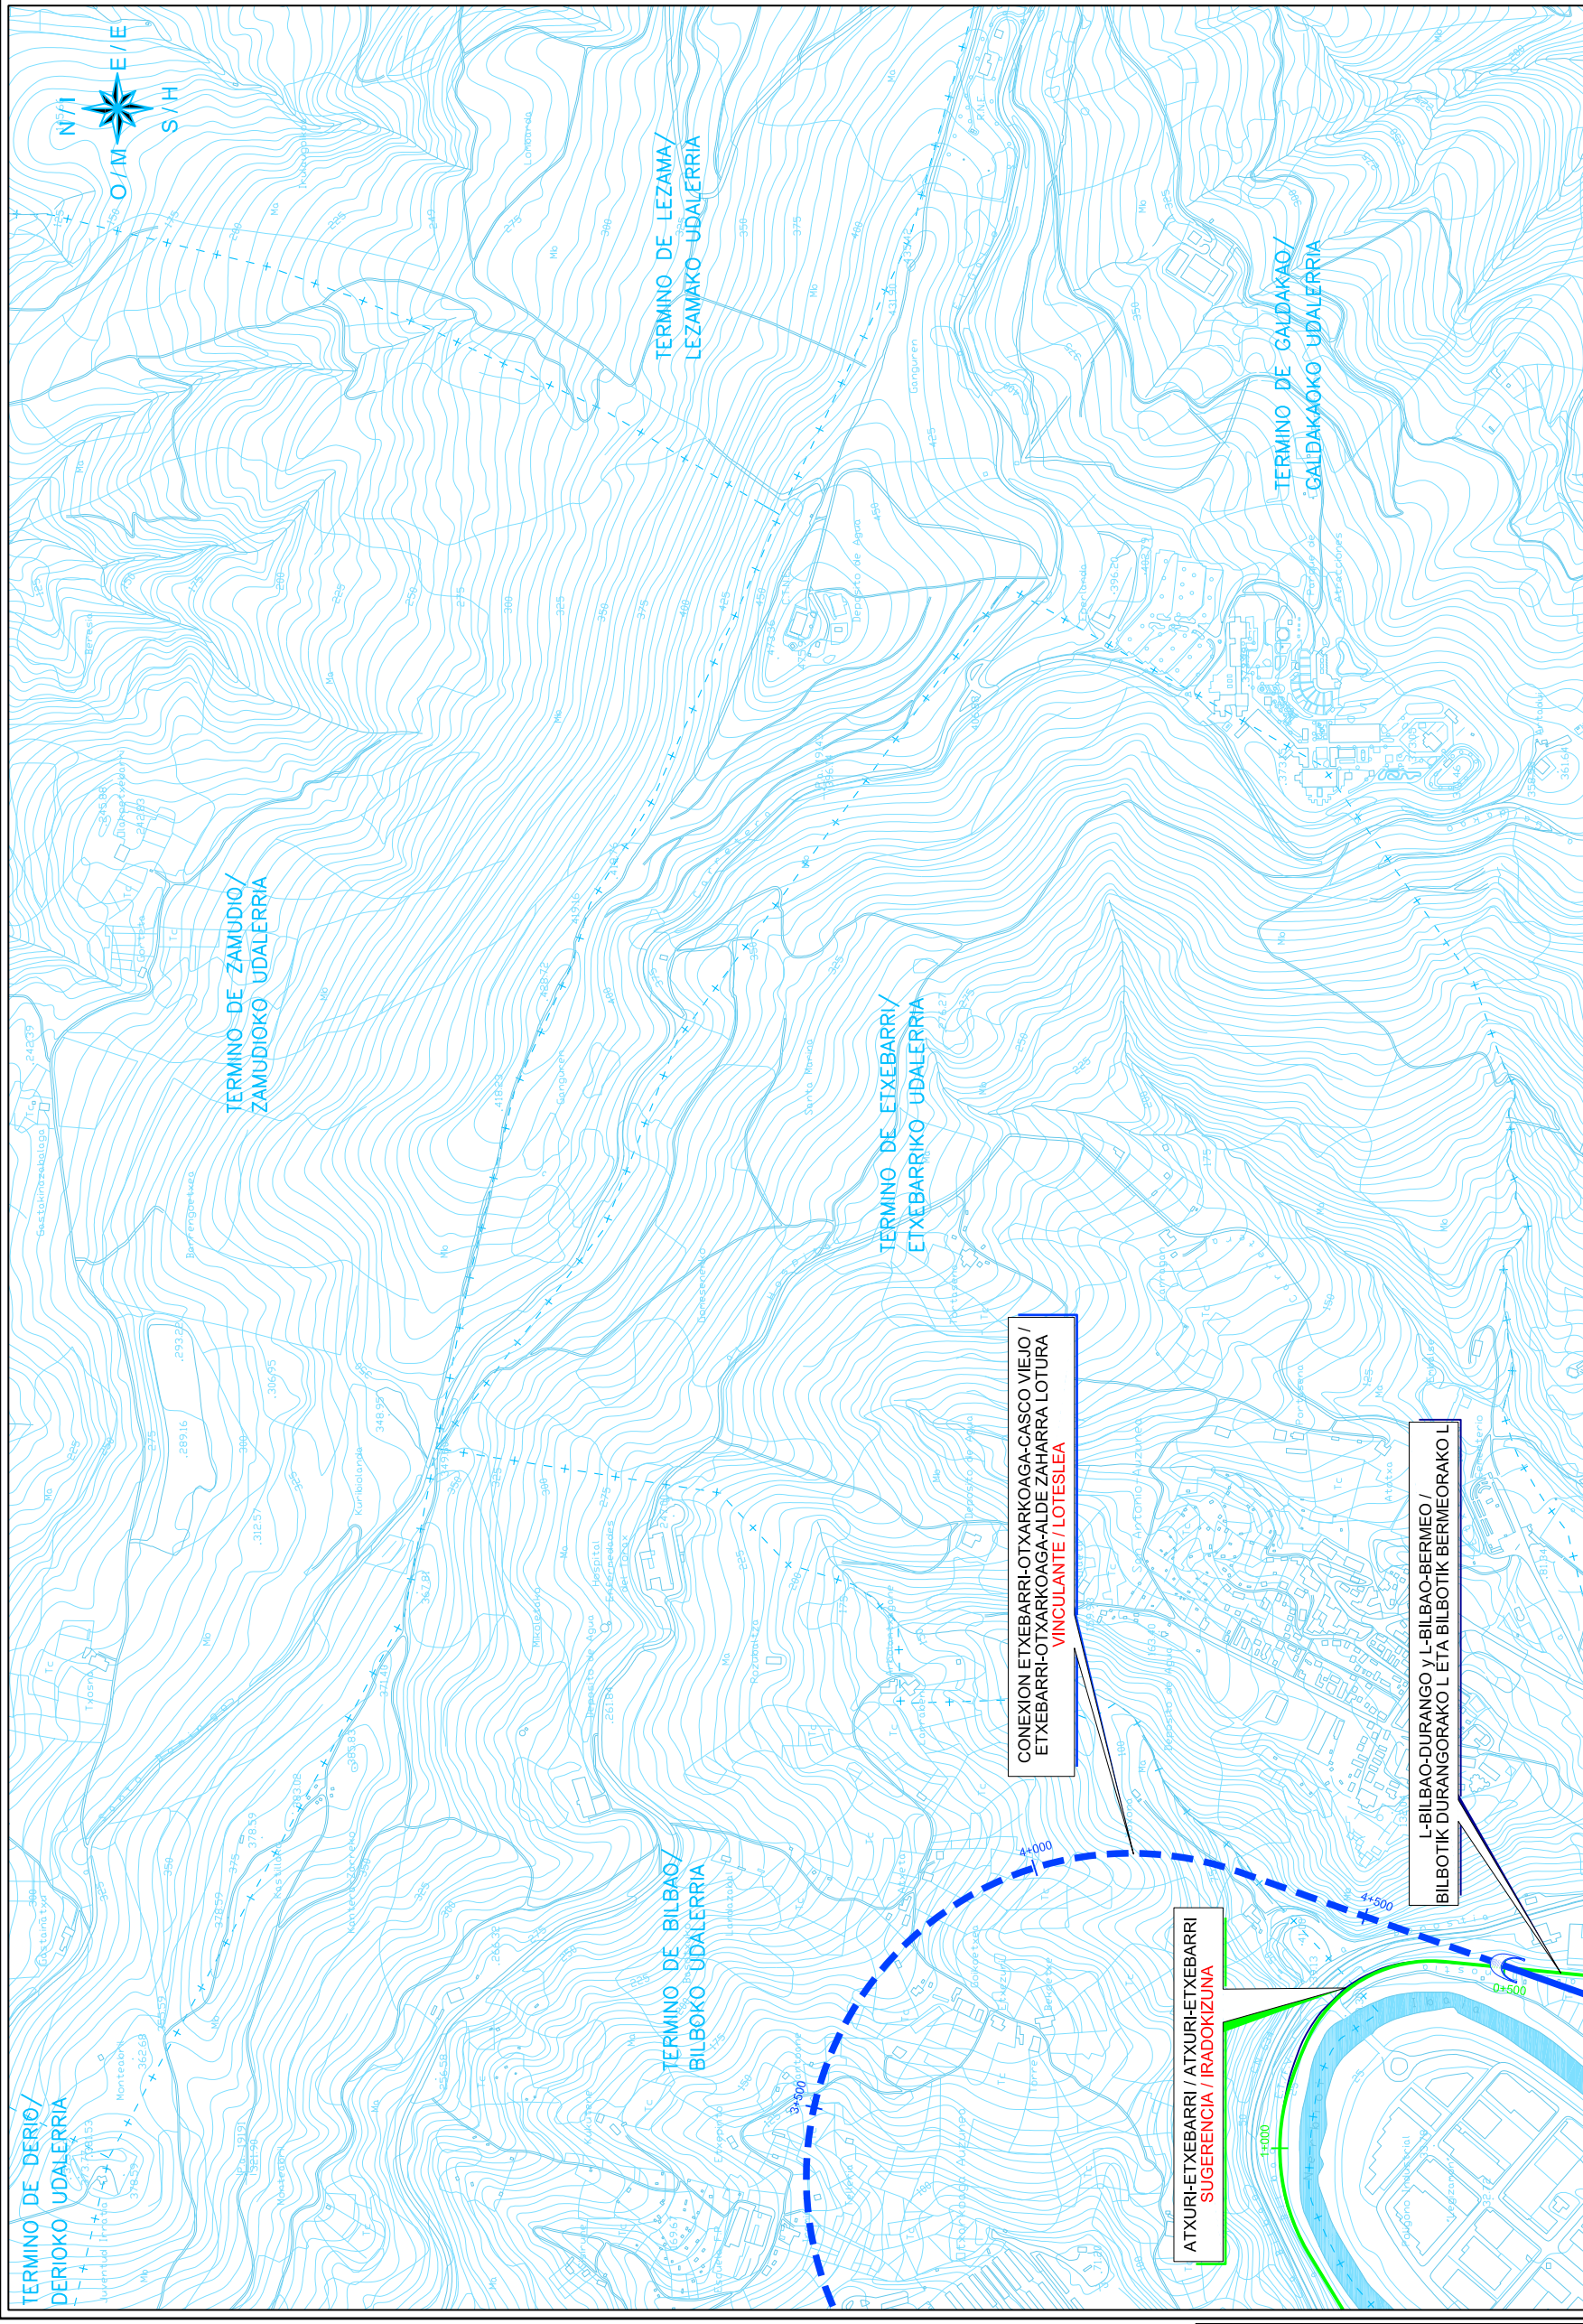


OHARRAK :
NOTAS :

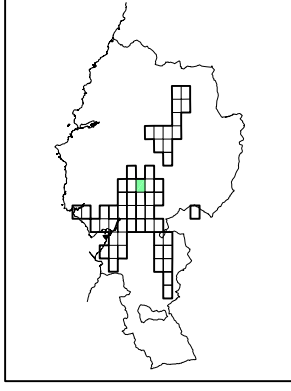

CONEXION ETXEBARRI-OTXARKOAGA-CASCO VIEJO /
ETXEBARRI-OTXARKOAGA-ALDE ZAHARRA LOTURA
VINCULANTE / LOTESLEA

L-BILBAO-DURANGO Y L-BILBAO-BERMEO /
BILBOTIK DURANGORAKO L ETA BILBOTIK BERMEOERAKO L

ATXURI-ETXEBARRI / ATXURI-ETXEBARRI
SUGERENCIA IRADOKIZUNA

LEYENDA / LEGENDA

- METRO BILBAO
 - RED EXISTENTE / DAGOEN SAREA
 - SUGERENCIA IRADOKIZUNA
 - VINCULANTE / LOTESLEA
- ANCHO METRICO / ZABALERA METRIKOA
 - RED EXISTENTE / DAGOEN SAREA
 - SUGERENCIA IRADOKIZUNA
 - VINCULANTE / LOTESLEA
- ANCHO IBERICO / ZABALERA IBERIKOA
 - RED EXISTENTE / DAGOEN SAREA
 - SUGERENCIA IRADOKIZUNA
 - VINCULANTE / LOTESLEA
- TRANVIA / TRANBIA
 - RED EXISTENTE / DAGOEN SAREA
 - SUGERENCIA IRADOKIZUNA
 - VINCULANTE / LOTESLEA

ESTACIONES / GELTOKIAK

- ESTACION / GELTOKIA
- TRAZADOS ESTUDIADOS / AZTERTUTAKO TRAZADURAK
 - TRAZADO A CIELO ABIERTO / AIRE ZABALEAN TRAZADURA
 - TRAZADO EN TUNEL / TUNELEAN TRAZADURA
 - VIADUCTO / BIDEZUBIAN TRAZADURA

LIMITES / MUGAK

- LIMITE TERMINO MUNICIPAL / UDALERRIA MUGA
- LIMITE TERRITORIO HISTORICO / LURRALDE HISTORIKO MUGA
- LIMITE TERMINO AUTONOMICO / AUTONOMIA MUGA

INGENIARI BOTILEZA
INGENIERO AUTOR

1999 MECSEA 84

saitec
Sociedad de Ingenieros de Caminos, Canales y Puertos

ERREFERENTZIA AHOULKULARIA ERREFERENTZIA
REFERENCIA CONSULTOR

PLANU-ZANB/N. PLANO
B-M1-26
HERRIA / MUGA
1 de 1

TRAZADO / TRAZADURA

PROYECTO IZENBURUA
TITULO DEL PROYECTO
AREA FUNCIONAL DEL BILBAO METROPOLITANO Y OTROS MUNICIPIOS. APROBACION INICIAL/
EAE-KO TRENBIDE SAREAREN LAP-AREN ALDAKETA BILBAO METROPOLITANO
ETA BESTE UDALERRIEN EREMU FUNTZIONALERAKO. HASIERAKO ONESPENA

ESKALA :
ESCALA
1:10,000

ESKALA GRAFIKOA
ESCALA GRAFICA

(A-3)
-100 0 100 200 m

BOITASIONAREN EZERBERNETA TA ZUZENKETA :
INSPECCION Y DIRECCION DEL PROYECTO

IMEBISA

GOBIERNO VASCO
DEPARTAMENTO DE TRANSPORTES
Y OBRAS PUBLICAS

EUSKO JAURIARITZA
GARRAIO ETA HERRILAN SAILA

PLANO: PRELUMIAR DE PROYECTO PARA CONSTRUCCION

NO.	FECHA	DESCRIPCION	REAL.	CORR.	APROB.
01	27-01-03	J.B.B. E.A.G.			
02	24-04-03	NUOVA NINTFA EN EL MONO. E.A.G.			
03	04-06-03	MODIFICAR TRAZADON. O.V.B. E.A.G.			

NUMBRE: P0505-SR-EST-B-M1-26_V03.dwg