


OHARRAK :
NOTAS :

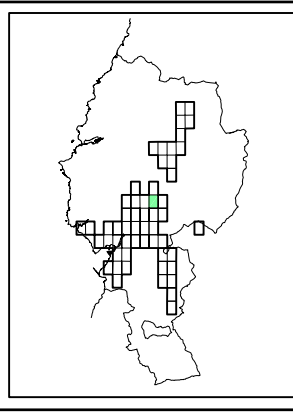


BER. REV.	ALAKETA MOTA	DATA	IZENA	EGIA	DBRA
	CLASE DE MODIFICACION	FECHA	NOMBRE	COMP	DBRA

BIRAZTERTZBAK / REVISIONES

ANOLKULARIAK / CONSULTORES	INGENIARI BURUZAK INGENIERO AUTOR
Logo MECSA 94	
saitec	
Ingeniería de Carreteras, Obras y Proyectos	
ERRERREPRESENTAZIOA	ERRERREPRESENTAZIOA
REFERENTZIA	REFERENTZIA

PLANU-ZANB/N. PLANO
B-M1-30
HERRIA / MUGA
1 de 1

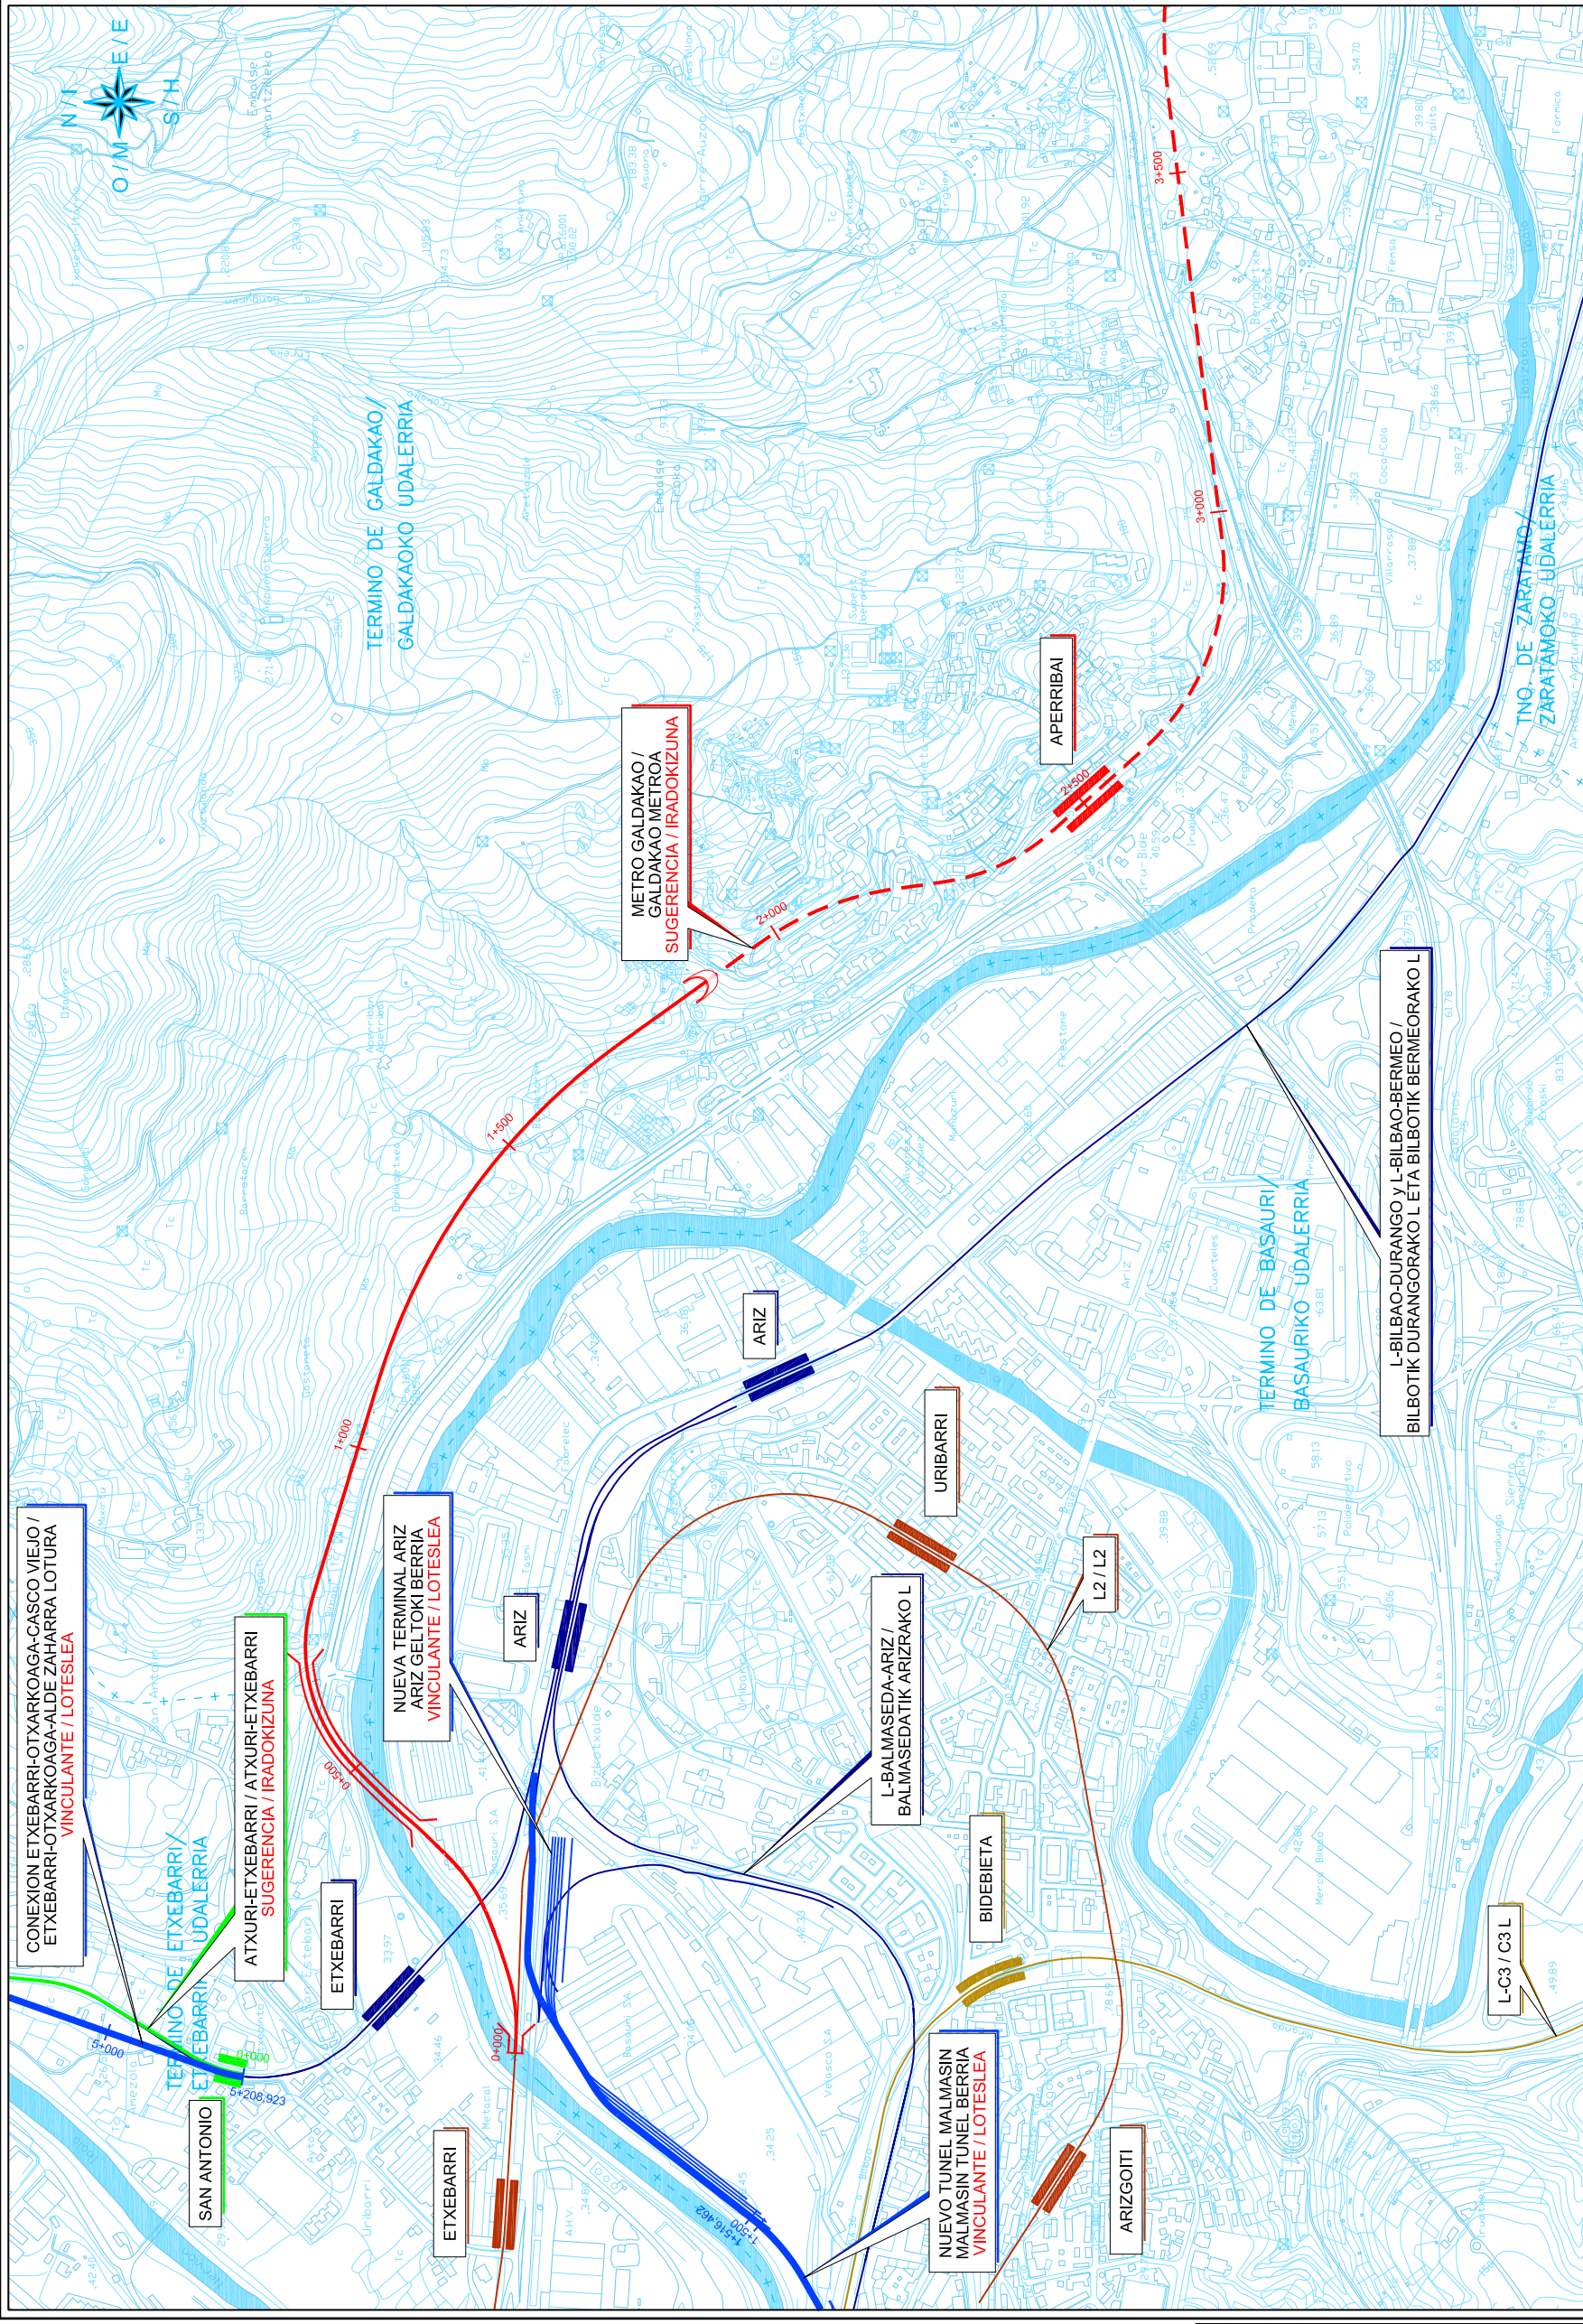

LEYENDA / LEGENDA

	METRO BILBAO		ANCHO IBERICO / ZABALERA IBERIKOA
	RED EXISTENTE / DAGOEN SAREA		RED EXISTENTE / DAGOEN SAREA
	SUGERENCIA / IRADOKIZUNA		SUGERENCIA / IRADOKIZUNA
	VINCULANTE / LOTESLEA		VINCULANTE / LOTESLEA
	ANCHO METRICO / ZABALERA METRIKOA		TRANVIA / TRANBIA
	RED EXISTENTE / DAGOEN SAREA		RED EXISTENTE / DAGOEN SAREA
	SUGERENCIA / IRADOKIZUNA		SUGERENCIA / IRADOKIZUNA
	VINCULANTE / LOTESLEA		VINCULANTE / LOTESLEA

ESTACIONES / GELTOKIAK

	ESTACION / GELTOKIA
--	---------------------

TRAZADOS ESTUDIADOS / AZTERTUTAKO TRAZADURAK

	TRAZADO A CIELO ABIERTO / AIRE ZABALEAN TRAZADURA
	TRAZADO EN TUNEL / TUNELEAN TRAZADURA
	VIADUCTO / BIDEZUBIAN TRAZADURA

LIMITES / MUGAK

	LIMITE TERMINO MUNICIPAL / UDALERRIA MUGA
	LIMITE TERRITORIO HISTORICO / LURRALDE HISTORIKO MUGA
	LIMITE TERMINO AUTONOMO / AUTONOMIA MUGA

ESKALA / ESCALA
1:10,000

ESKALA GRAFIKOA / ESCALA GRAFICA
0 100 200 m

PROYECTO / IZENBURUA
MODIFICACION DEL P.T.S. DE LA RED FERROVIARIA DE LA C.A.P.V. PARA EL AREA FUNCIONAL DEL BILBAO METROPOLITANO Y OTROS MUNICIPIOS. APROBACION INICIAL/ EAE-KO TRENBIDE SAREAREN LAP-AREN ALDAKETA BILBAO METROPOLITANO ETA BESTE UDALERRIEN EREMU FUNZIONALERAKO. HASIERAKO ONESPENA

EUSKO JAURLARITZA
GARRIAO ETA HERRILAN SAILA

GOBIERNO VASCO
DEPARTAMENTO DE TRANSPORTES Y OBRAS PUBLICAS

IMEBISA

BOITASAREN BERTSUKETA / TA. ZUZENKETA
INSPEKZION Y DIRECCION DEL PROYECTO

ESKALA : ESCALA
1:10,000

(A-3)

PROYECTO / IZENBURUA
MODIFICACION DEL P.T.S. DE LA RED FERROVIARIA DE LA C.A.P.V. PARA EL AREA FUNCIONAL DEL BILBAO METROPOLITANO Y OTROS MUNICIPIOS. APROBACION INICIAL/ EAE-KO TRENBIDE SAREAREN LAP-AREN ALDAKETA BILBAO METROPOLITANO ETA BESTE UDALERRIEN EREMU FUNZIONALERAKO. HASIERAKO ONESPENA

PLANO: DE PROYECTO PRELUMINAR

NOBRE: P0505-SR-EST-B-M1-30_V03.dwg	REV.	FECHA	DESCRIPCION	REAL.	CARR.	AMBITO
03	04-06-03		MODIFICAR TRAZADON	OVB	EAG	
02	24-04-03		NUOVA NINTA EN EL MUNO.	JBB	EAG	
01	20-01-03			JBB	EAG	