
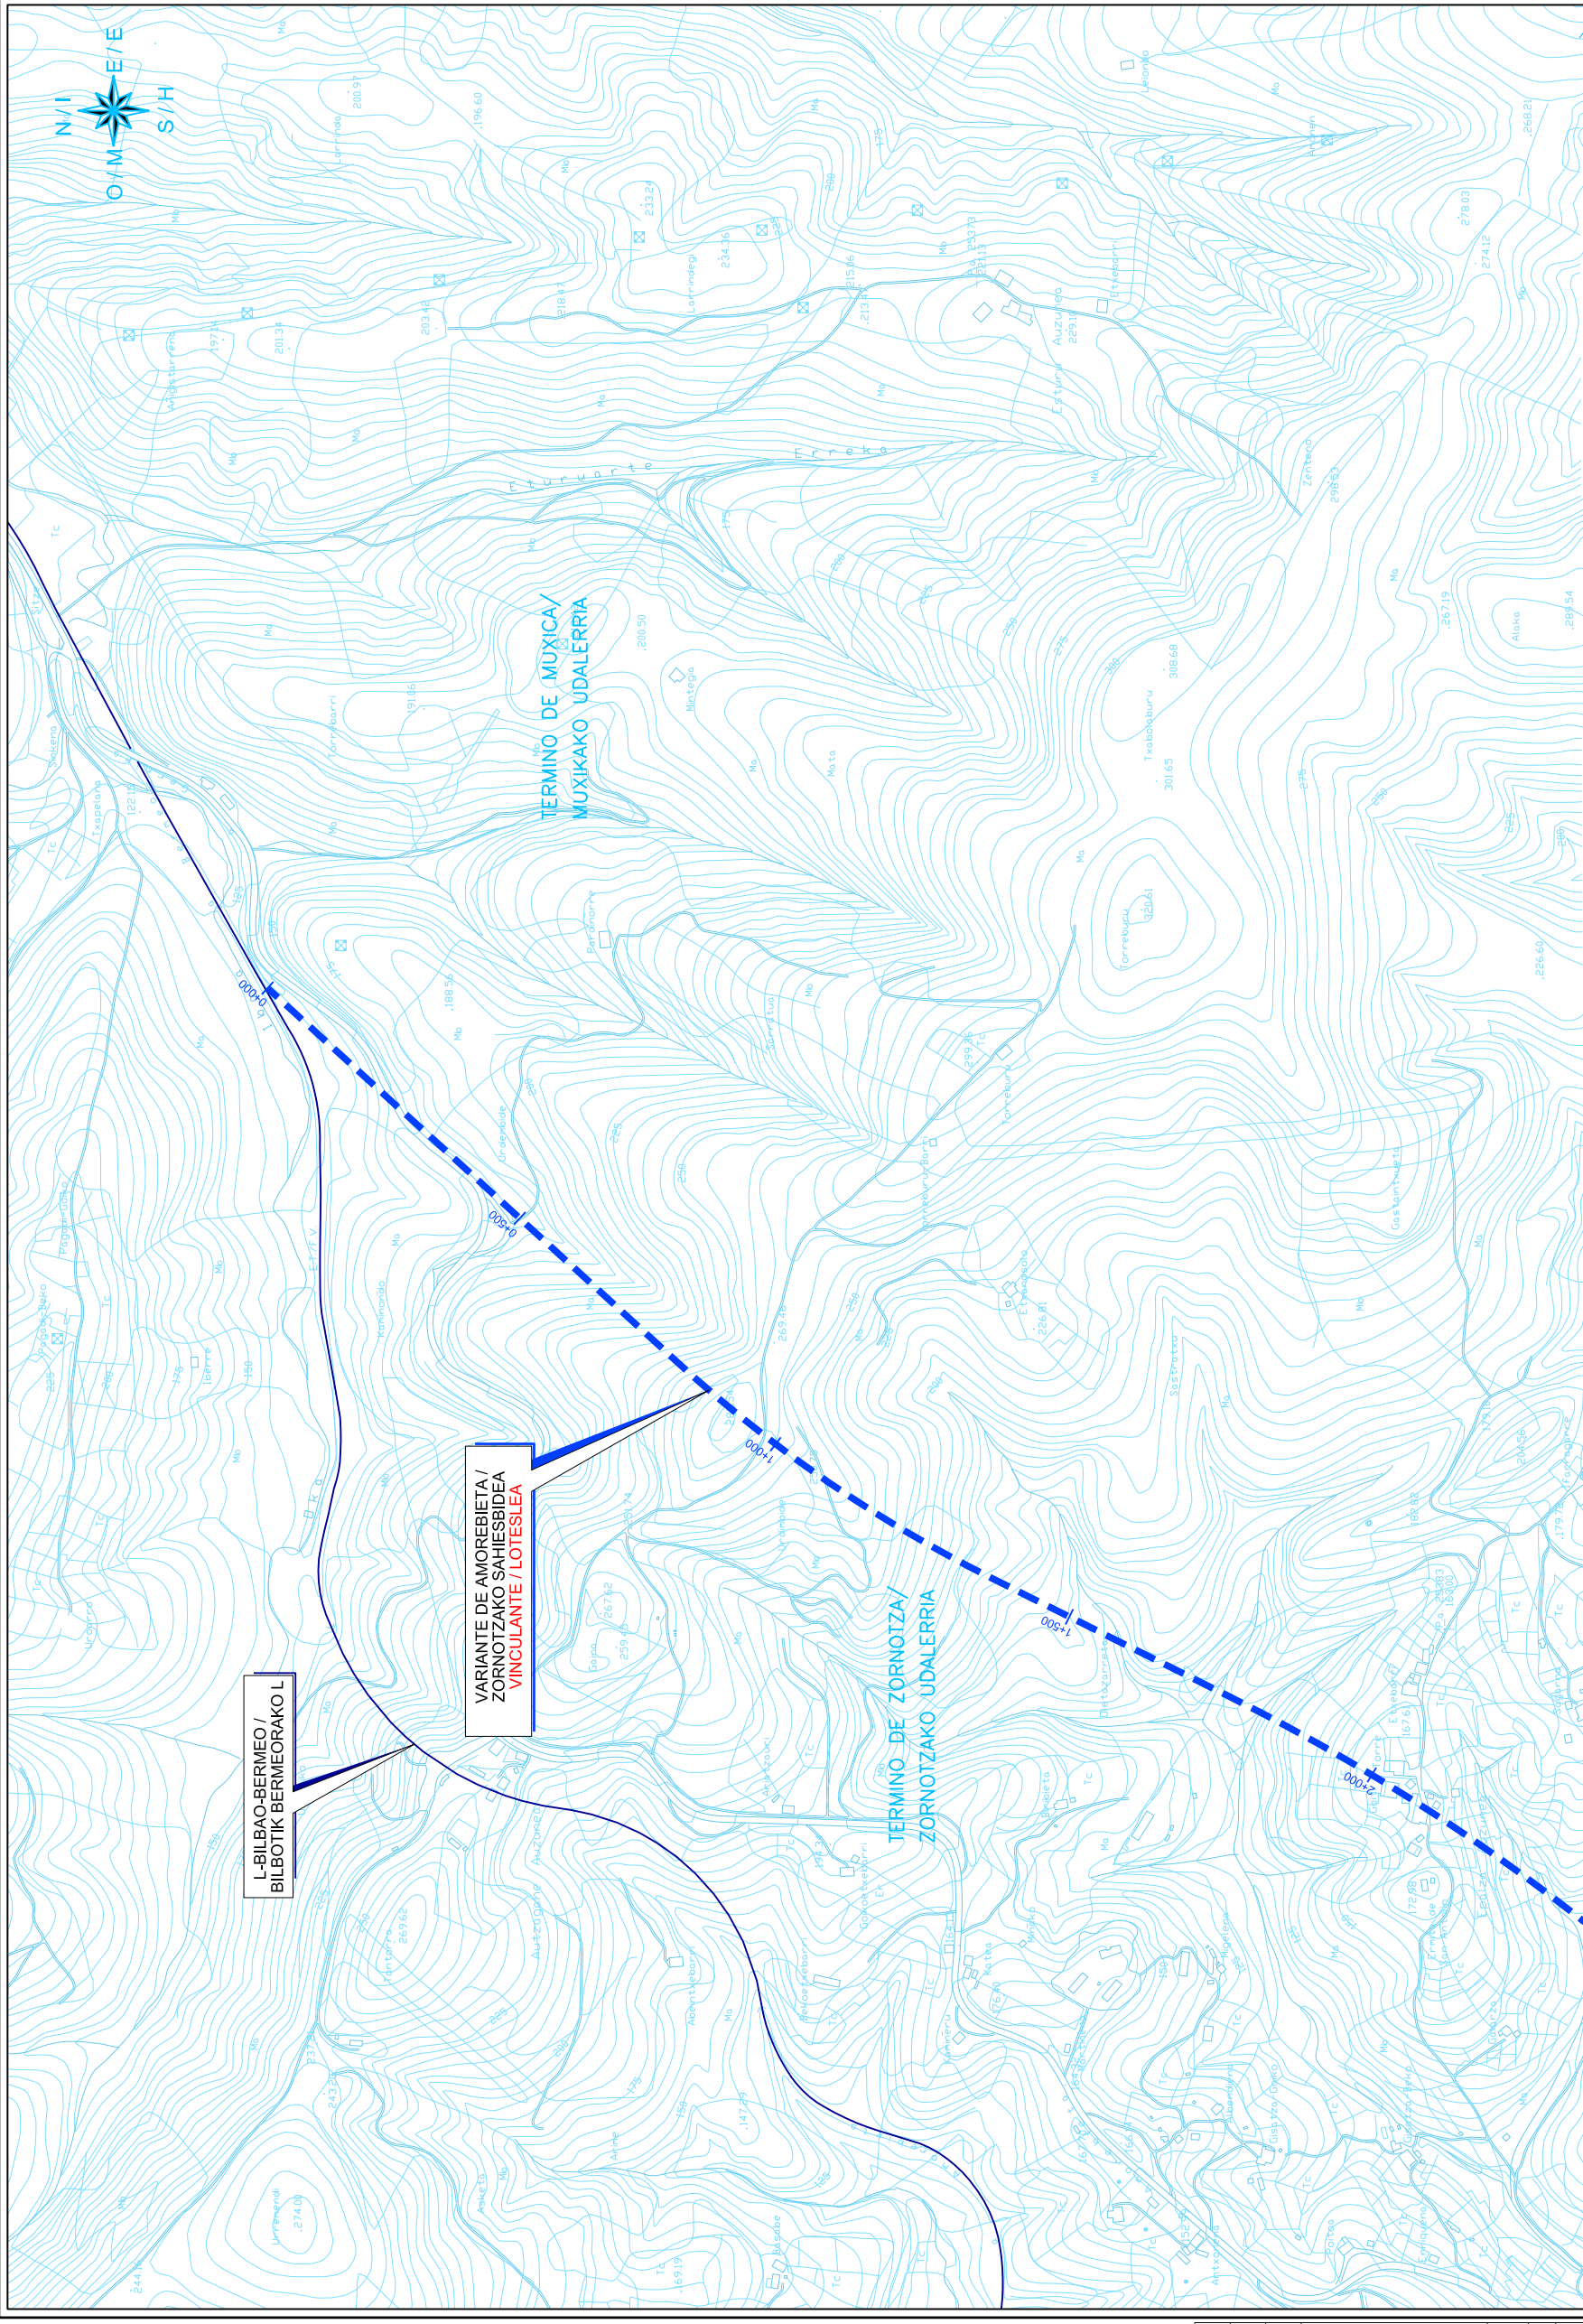


OHARRAK :  
NOTAS :

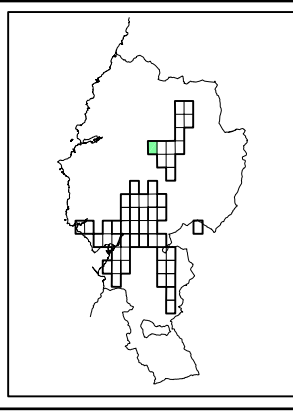

BER.	ALDAKETA MOTA	DATA	IZENA	EGIA	OBRA
REV.	CLASE DE MODIFICACION	FECHA	NOMBRE	COMP	OBRA
BIRAZTERTZEAK / REVISIONES					
AHOLKULARIAK / CONSULTORES			INGENIARI EGILEA INGENIERO AUTOR		
Lopez MECSA SpA					
BRRRREFERENTZIA			BRRRREFERENTZIA		
REFERENTZIA			REFERENTZIA		

PLANU-2NB/N. PLANO  
**B-M1-32**  
HERRIA / HOJA  
1 de 1

**LIMITES / MUGAK**

- +---+--- LIMITE TERMINO MUNICIPAL / UDALERRIA MUGA
- +---+--- LIMITE TERRITORIO HISTORICO / LURRALDE HISTORIKO MUGA
- +---+--- LIMITE TERMINO AUTONOMICO / AUTONOMIA MUGA

**ESTACIONES / GELTOKIAK**

- == ESTACION / GELTOKIA

**TRAZADOS ESTUDIADOS / AZTERTUTAKO TRAZADURAK**

- +---+--- TRAZADO A CIELO ABIERTO / AIRE ZABALEAN TRAZADURA
- +---+--- TRAZADO EN TUNEL / TUNELEAN TRAZADURA
- +---+--- VIADUCTO / BIDEZUBIAN TRAZADURA

**LEYENDA / LEGENDA**

- METRO BILBAO**  
RED EXISTENTE / DAGOEN SAREA  
SUGERENCIA / IRADOKIZUNA  
VINCULANTE / LOTESLEA
- ANCHO IBERICO / ZABALERA IBERIKOA**  
RED EXISTENTE / DAGOEN SAREA  
SUGERENCIA / IRADOKIZUNA  
VINCULANTE / LOTESLEA
- TRANVIA / TRANBIA**  
RED EXISTENTE / DAGOEN SAREA  
SUGERENCIA / IRADOKIZUNA  
VINCULANTE / LOTESLEA
- ANCHO METRICO / ZABALERA METRIKOA**  
RED EXISTENTE / DAGOEN SAREA  
SUGERENCIA / IRADOKIZUNA  
VINCULANTE / LOTESLEA
- NRFV / EHTSB**  
RED EXISTENTE / DAGOEN SAREA  
SUGERENCIA / IRADOKIZUNA  
VINCULANTE / LOTESLEA

**EUSKO JAURLARITZA**  
GARRIAO ETA HERRILIAN SAILA


**GOBIERNO VASCO**  
DEPARTAMENTO DE TRANSPORTES Y OBRAS PUBLICAS

**IMEBISA**

BOZLAGESAREN EZTERRAETA TA ZUZENKETA :  
INSPECCION Y DIRECCION DEL PROYECTO

PLANU - IZENBURUA  
TITULO DEL PLANO

PROYECTO IZENBURUA  
MODIFICACION DEL P.T.S. DE LA RED FERROVIARIA DE LA C.A.P.V. PARA EL AREA FUNCIONAL DEL BILBAO METROPOLITANO Y OTROS MUNICIPIOS. APROBACION INICIAL/ EAE-KO TRENBIDE SAREAREN LAP-AREN ALDAKETA BILBAO METROPOLITANO ETA BESTE UDALERRIEN EREMU FUNZIONALERAKO. HASIERAKO ONESPENA

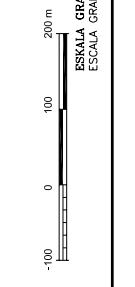

PLANO:  PRELIMINAR  PARA CONSTRUCCION

VER.	FECHA	DESCRIPCION	REAL.	COMP.	APROB.
03	04-04-03	MODIFICAR TRAZADON	OVB	EAG	EAG
02	24-04-03	NUOVA NUNTA EN EL MONO.	IOB	EAG	EAG
01	20-04-03		IOB	EAG	EAG

NOMBRE: P0505-SR-EST-B-M1-32\_V03.dwg