
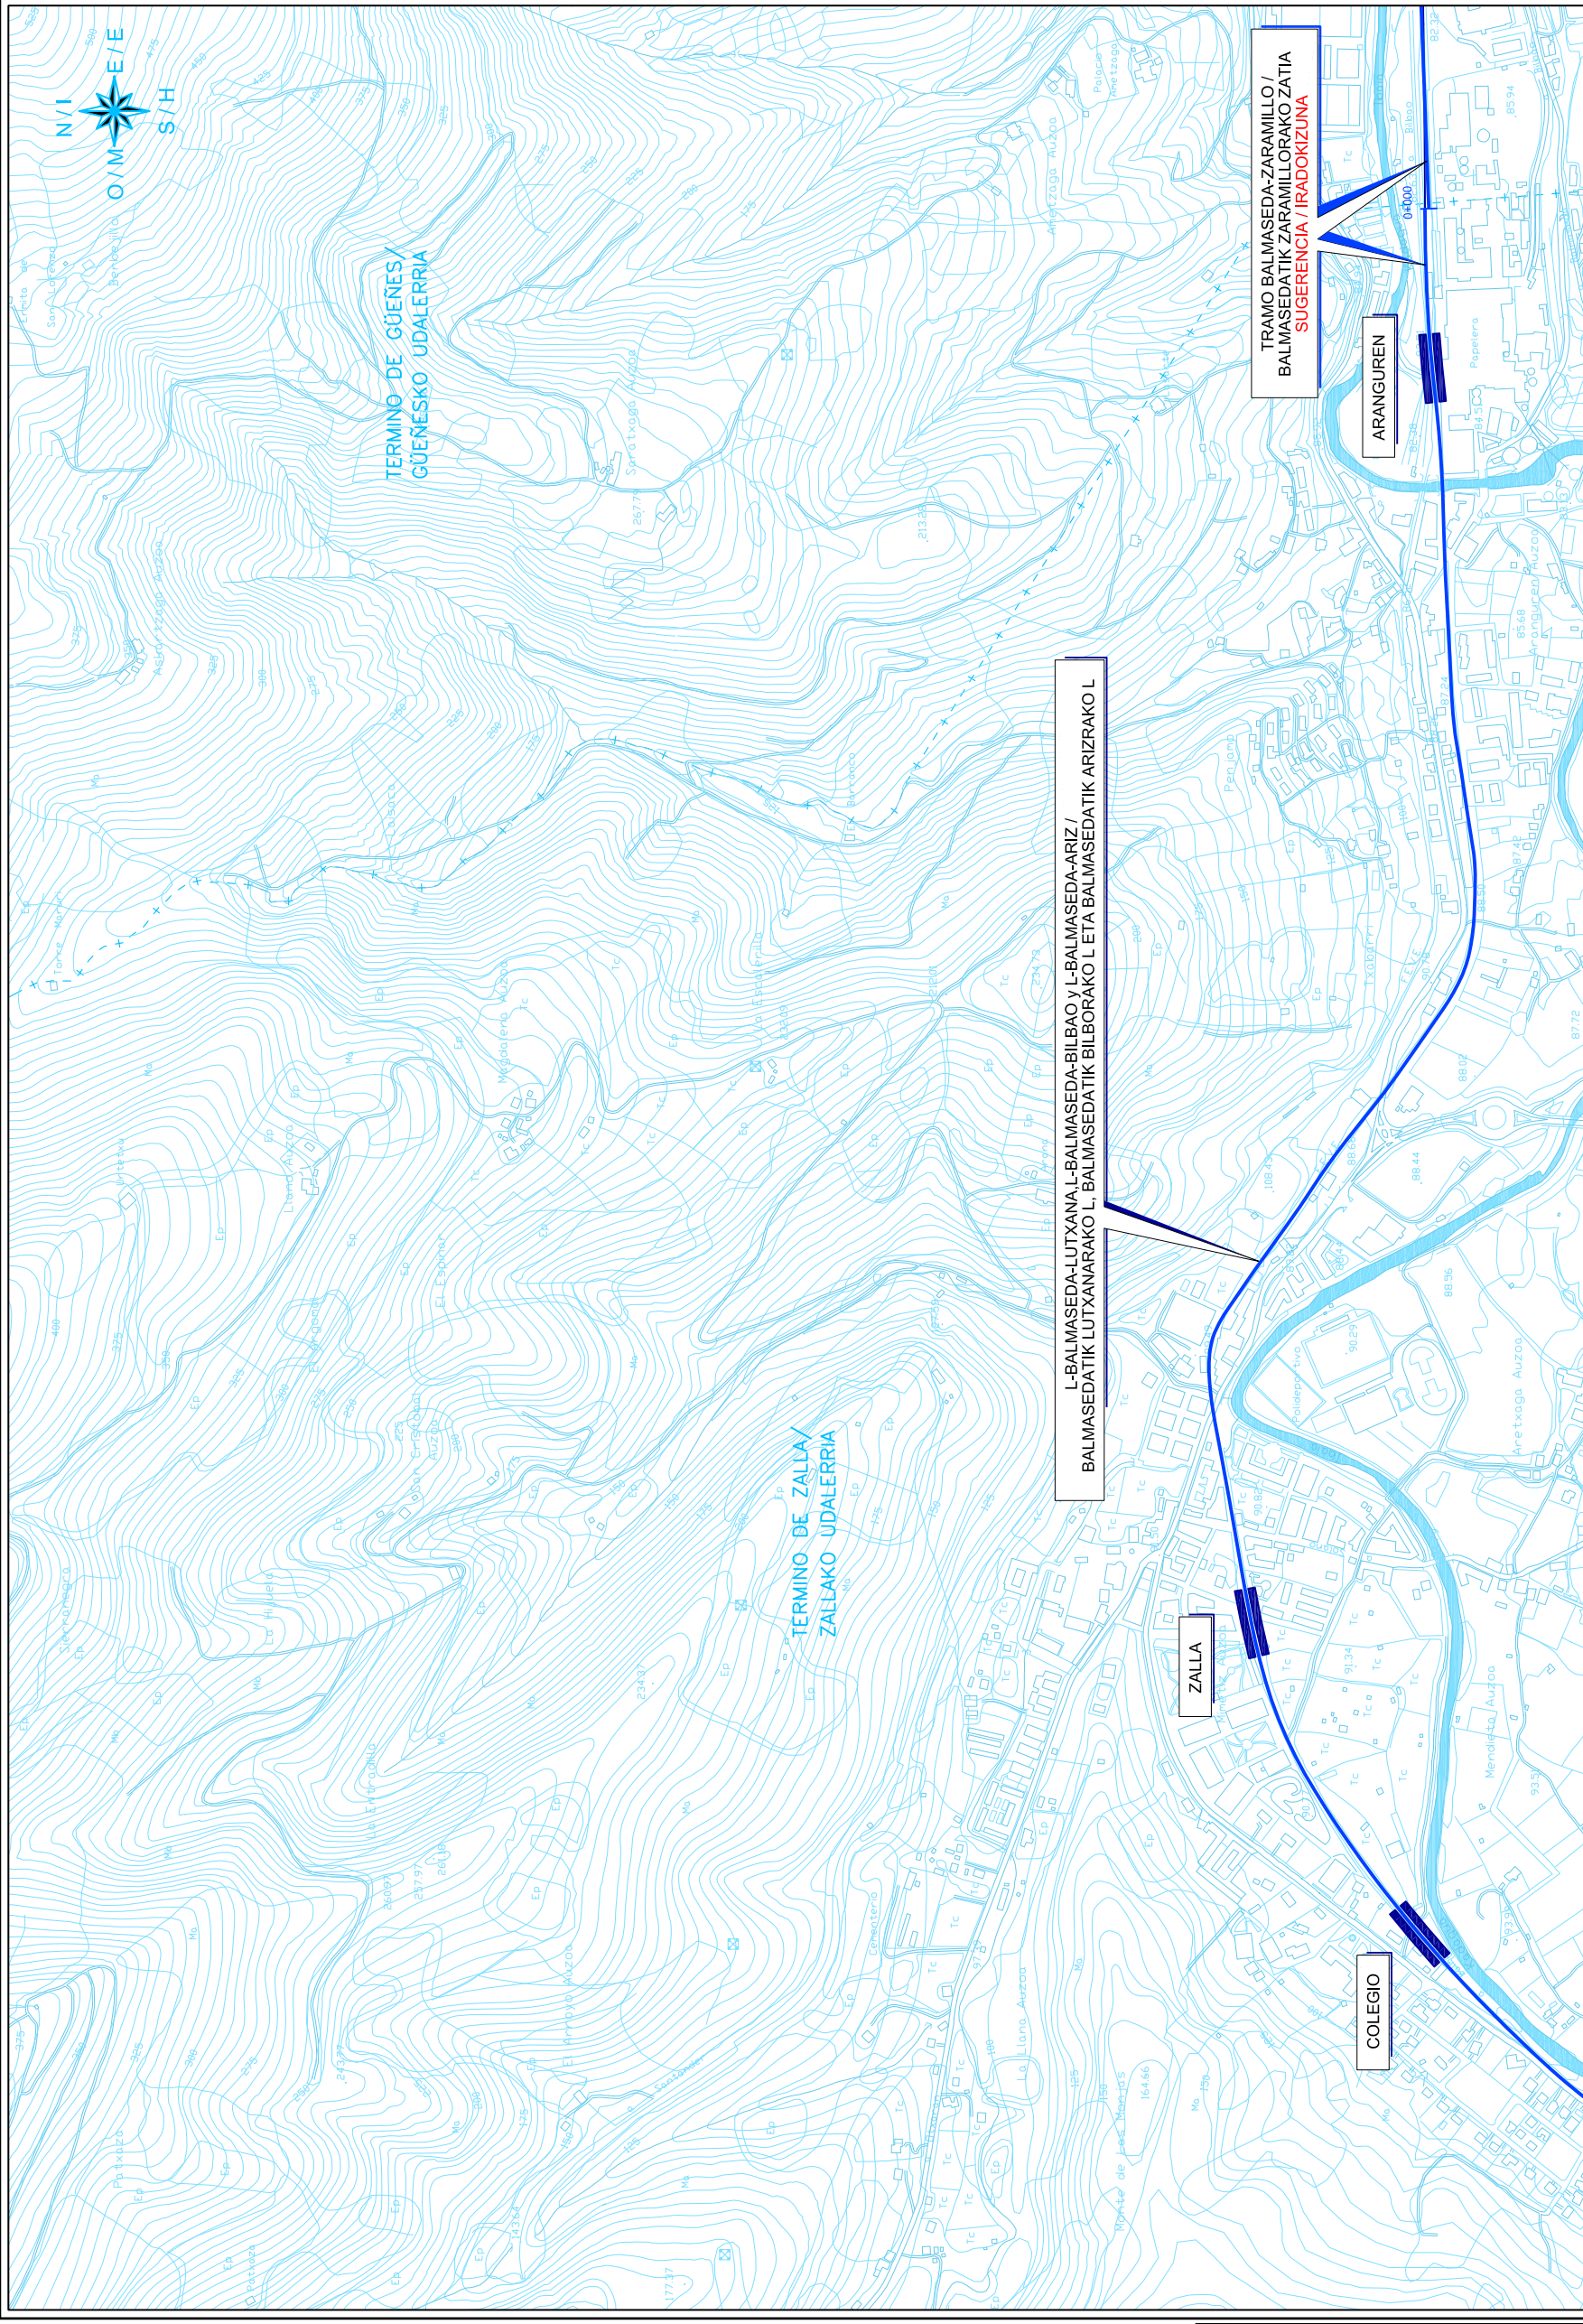


OHARRAK :
NOTAS :

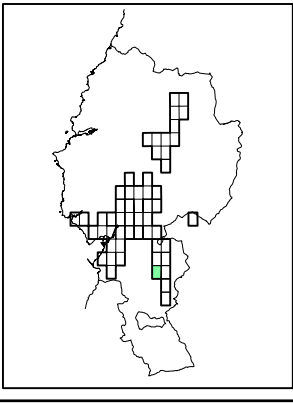

L-BALMASEDA-LUTXANA-L-BALMASEDA-BILBAO Y L-BALMASEDA-ARIZ /
BALMASEDATIK LUTXANARAKO L, BALMASEDATIK BILBORAKO L ETA BALMASEDATIK ARIZRAKO L

TRAMO BALMASEDA-ZARAMILLO /
BALMASEDATIK ZARAMILLORAKO ZATIA
SUGERENCIA / IRADOKIZUNA

COLEGIO

ZALLA

ARANGUREN

TERMINO DE GÜENES/
GÜENESKO UDALERRIA

TERMINO DE ZALLA/
ZALLAKO UDALERRIA

NOMBRE: P0505-SR-EST-B-M1-33_V04.dwg
PLANO: PRELIMINAR
 DE PROYECTO
 PARA CONSTRUCCION

REV.	FECHA	DESCRIPCION	REAL.	CORR.	MODIF.
04	04-03-03	MODIFICACION TRAZADO	03B	03B	03B
03	24-03-03	NUOVA NINTA EN EL MONO.	03B	03B	03B
02	10-03-03	SE HAN BORRADO ESTAC. TRAM. BALM-ZAR/M1	03B	03B	03B
01	20-03-03		03B	03B	03B

LEYENDA / LEGENDA

METRO BILBAO
 RED EXISTENTE / DAGOEN SAREA
 SUGERENCIA / IRADOKIZUNA
 VINCULANTE / LOTESLEA

ANCHO METRICO / ZABALERA METRIKOA
 RED EXISTENTE / DAGOEN SAREA
 SUGERENCIA / IRADOKIZUNA
 VINCULANTE / LOTESLEA

ANCHO IBERICO / ZABALERA IBERIKOA
 RED EXISTENTE / DAGOEN SAREA
 SUGERENCIA / IRADOKIZUNA
 VINCULANTE / LOTESLEA

TRANVIA / TRANBIA
 RED EXISTENTE / DAGOEN SAREA
 SUGERENCIA / IRADOKIZUNA
 VINCULANTE / LOTESLEA

NRFV / EHTSB
 RED EXISTENTE / DAGOEN SAREA
 SUGERENCIA / IRADOKIZUNA
 VINCULANTE / LOTESLEA

ESTACIONES / GELTOKIAK

ESTACION / GELTORIA

TRAZADOS ESTUDIADOS / AZTERTUTAKO TRAZADURAK

TRAZADO A CIELO ABIERTO / AIRE ZABALEAN TRAZADURA
 TRAZADO EN TUNEL / TUNELEAN TRAZADURA
 VIADUCTO / BIDEZUBIAN TRAZADURA

LIMITES / MUGAK

LIMITE TERMINO MUNICIPAL / UDALERRI MUGA
 LIMITE TERRITORIO HISTORICO / LURRALDE HISTORIKO MUGA
 LIMITE TERMINO AUTONOMICO / AUTONOMIA MUGA

EUSKO JAURIARITZA
GARRAIO ETA HERRILKIAN SAILA

GOBIERNO VASCO
DEPARTAMENTO DE TRANSPORTES
Y OBRAS PUBLICAS

REVISIOMAREN EZTERREKETA TA ZUZENKETA :
INSPECCION Y DIRECCION DEL PROYECTO
IMEBISA

ESKALA :
ESCALA : 1:10,000
ESKALA GRAFIKOA
ESCALA GRAFICA

PROYECTO IZENBURUA :
TITULO DEL PROYECTO : MODIFICACION DEL P.T.S. DE LA RED FERROVIARIA DE LA C.A.P.V. PARA EL AREA FUNCIONAL DEL BILBAO METROPOLITANO Y OTROS MUNICIPIOS. APROBACION INICIAL/
EAE-KO TRENBIDE SAREAREN LAP-AREN ALDAKETA BILBAO METROPOLITANO
ETA BESTE UDALERRIEN EREMU FUNTZIONALERAKO. HASIERAKO ONESPENA

PLANU - IZENBURUA
TITULO DEL PLANO

TRAZADO /
TRAZADURA

PLANU-ZAB/N. PLANO
B-M1-33
HERRIA / MUGA
1 de 1

BER. REV.	ALAKETA MOTA	DATA	IZENA	EGIA	DBRA
	CLASE DE MODIFICACION	FECHA	NOMBRE	COMP	DBRA

BIRAZTERTZEBAK / REVISIONES

ANOLKULARIAK / CONSULTORES
INGENIARI BOSTIZA
INGENIERO AUTOR
Lopez MECISA, Sg

saitec
Ingenieros de Consultoría Civil y Forestal

ERRERREPRENTZIA AHOULKULARIA
ERRERREPRENTZIA
REFERENCIA CONSULTOR