
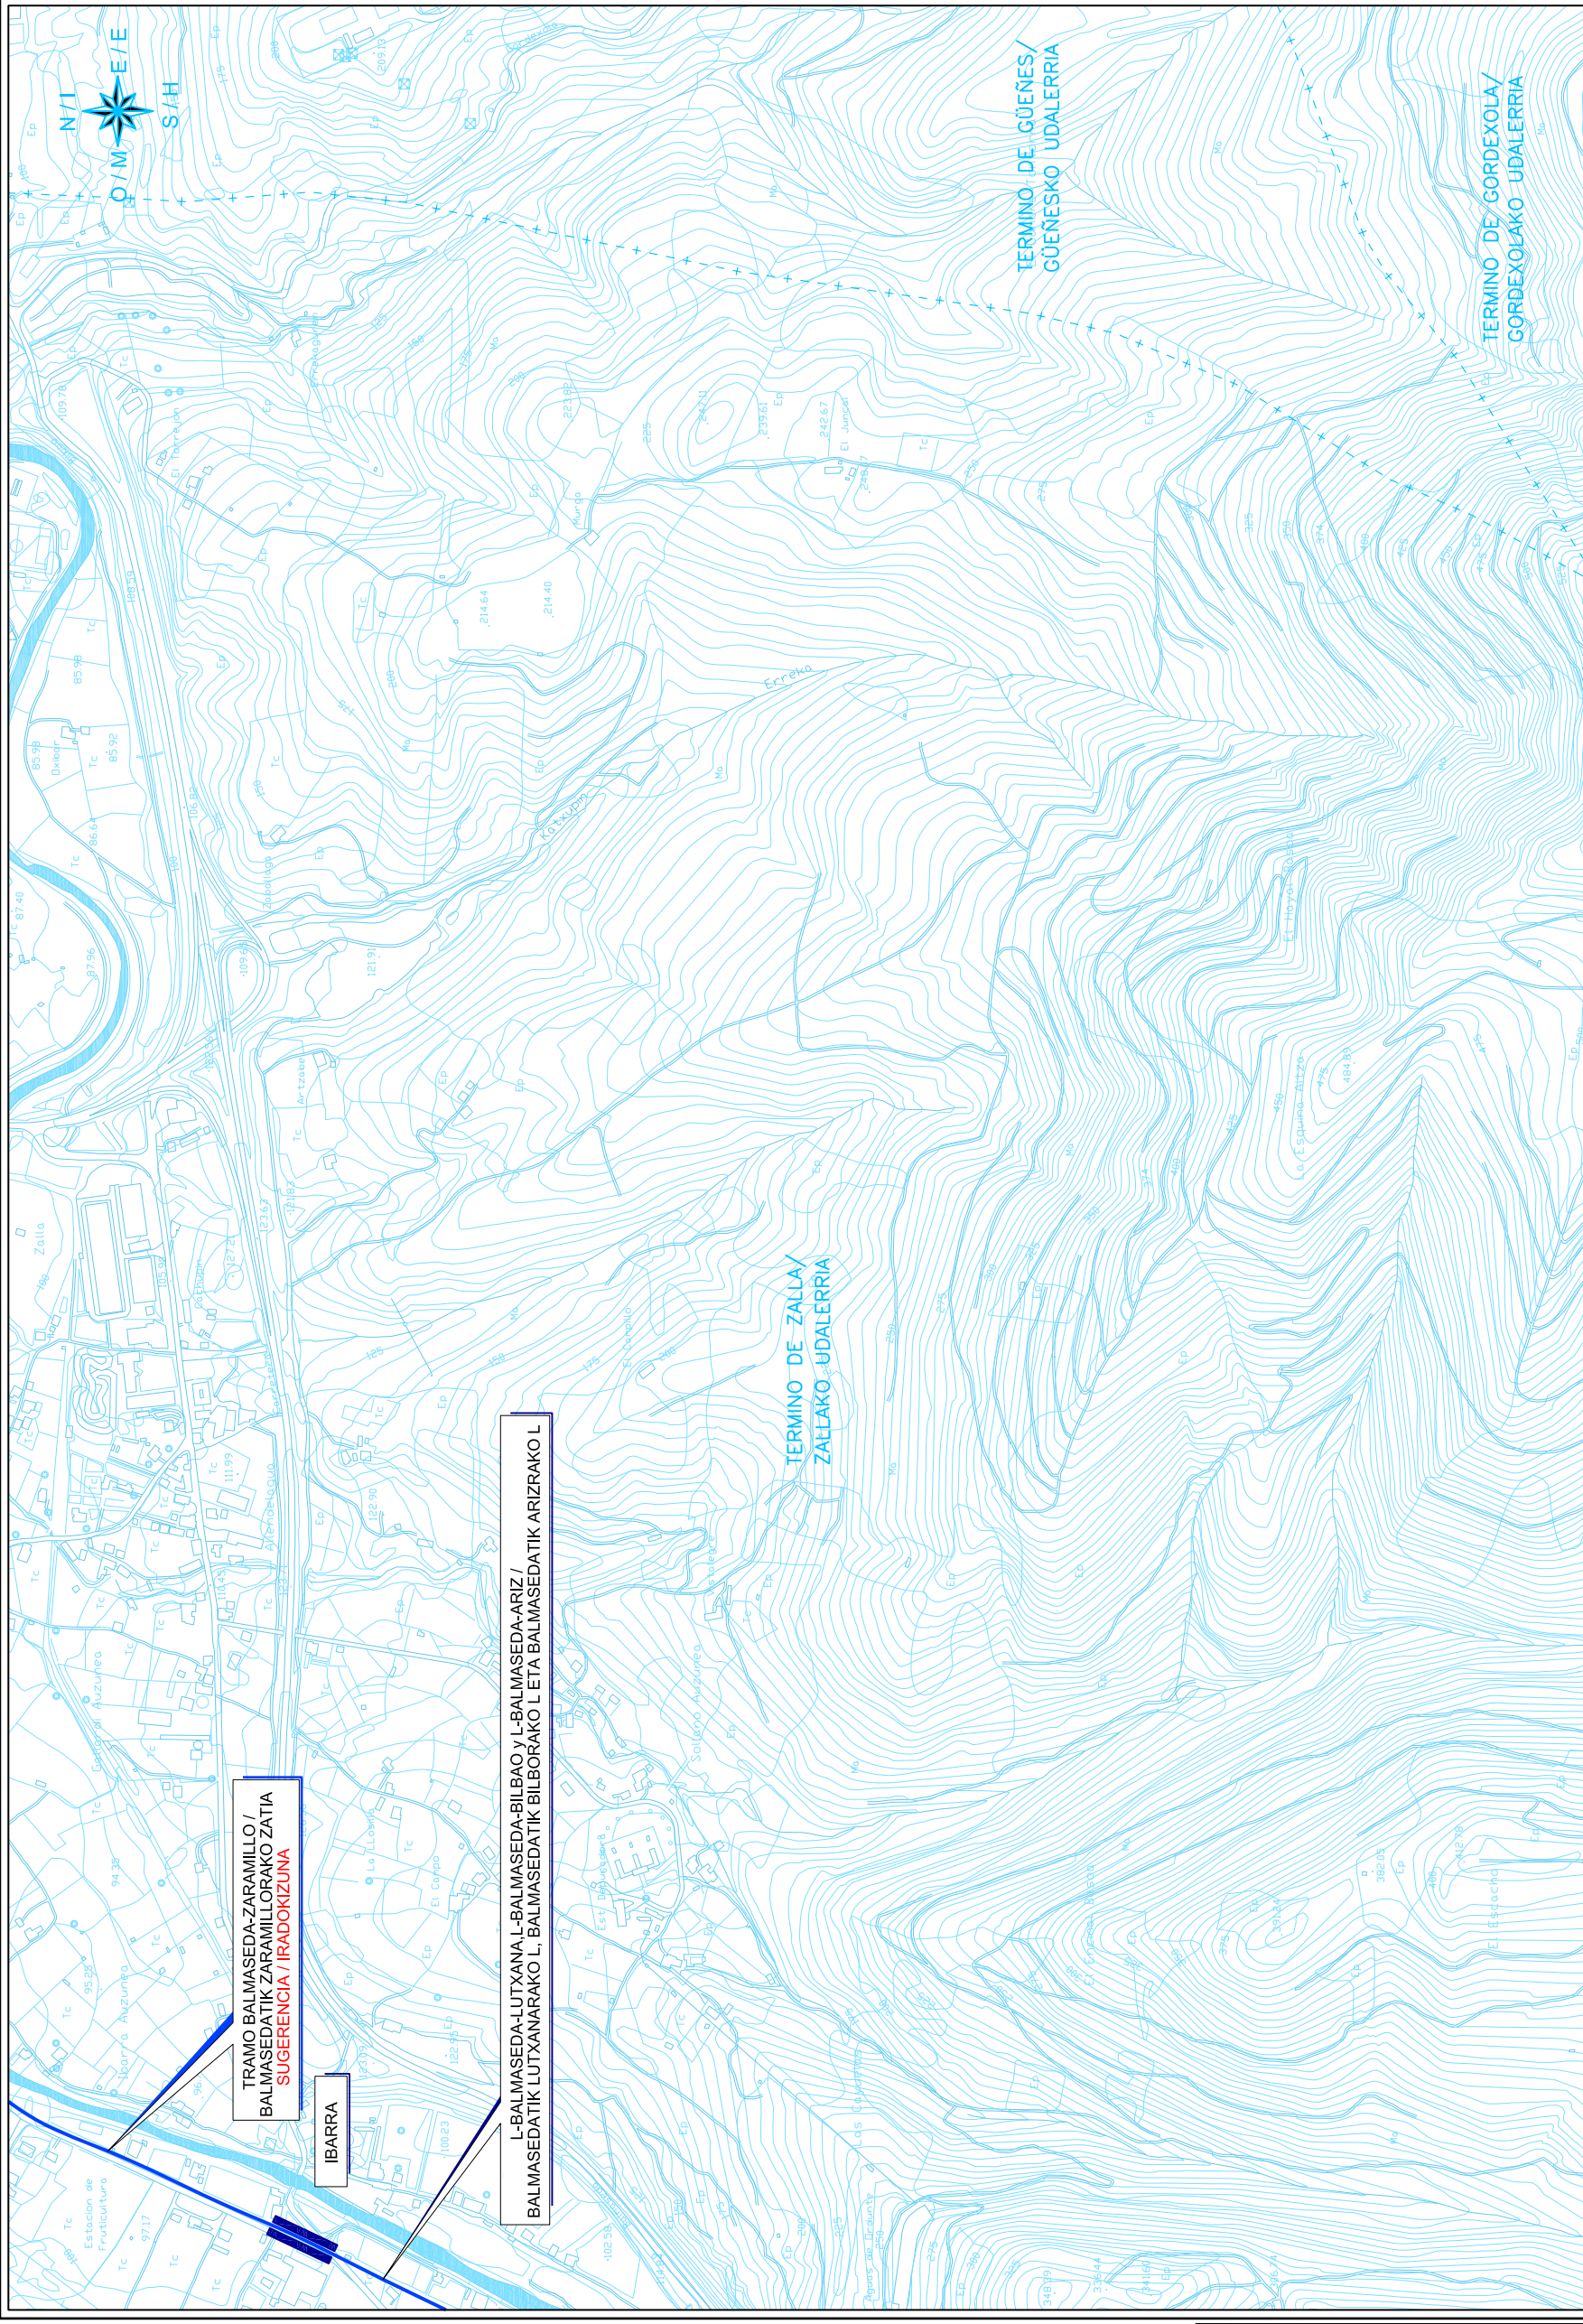


OHARRAK :  
NOTAS :

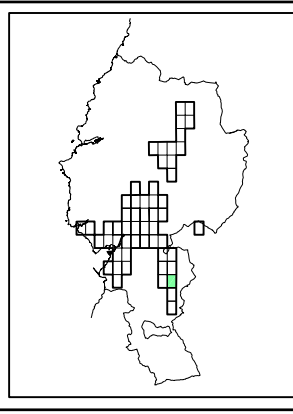

TRAMO BALMASEDA-ZARAMILLO /  
BALMASEDATIK ZARAMILLORAKO ZATIA  
SUGERENCIA / IRADOKIZUNA

L-BALMASEDA-LUTXANA L-BALMASEDA-BILBAO V L-BALMASEDA-ARIZ /  
BALMASEDATIK LUTXANARAKO L. BALMASEDATIK BILBORAKO L. ETA BALMASEDATIK ARIZRAKO L

NOBRE	POSOS-SR-EST-B-M1-43_V04.dwg
04	MODIFICACION TRAZADO
04-03	MODIFICACION TRAZADO
04-02	MODIFICACION TRAZADO
04-01	MODIFICACION TRAZADO
03	MODIFICACION TRAZADO
02	MODIFICACION TRAZADO
01	MODIFICACION TRAZADO

BER. REV.	ALAKETA MOTA	DATA	IZENA	EGIA	OBRA
	CLASE DE MODIFICACION	FECHA	NOMBRE	COMP	OBRA

BIRAZTERTZBAK / REVISIONES

ANOLKULARIAK / CONSULTORES  
INGENIARI BOTOZA  
INGENIERO AUTOR  
Lopez MECESA, Iñaki

**saitec**  
Ingenieros de Consultoría Civil y Forestal

ERREFERENTZIA AHOLKULARIA ERREFERENTZIA  
REFERENCIA CONSULTOR REFERENCIA

PLANU-ZAN/N. PLANO  
**B-M1-43**  
HERRIA / MUGA  
1 de 1

**LEYENDA / LEGENDA**

**ANCHO IBERICO / ZABALERA IBERIKOA**  
RED EXISTENTE / DAGOEN SAREA  
SUGERENCIA / IRADOKIZUNA  
VINCULANTE / LOTESLEA

**TRANVIA / TRANBIA**  
RED EXISTENTE / DAGOEN SAREA  
SUGERENCIA / IRADOKIZUNA  
VINCULANTE / LOTESLEA

**METRO BILBAO**  
RED EXISTENTE / DAGOEN SAREA  
SUGERENCIA / IRADOKIZUNA  
VINCULANTE / LOTESLEA

**ANCHO METRICO / ZABALERA METRIKOA**  
RED EXISTENTE / DAGOEN SAREA  
SUGERENCIA / IRADOKIZUNA  
VINCULANTE / LOTESLEA

**ESTACIONES / GELTOKIAK**  
ESTACION / GELTORIA

**TRAZADOS ESTUDIADOS / AZTERTUTAKO TRAZADURAK**  
TRAZADO A CIELO ABIERTO / AIRE ZABALEAN TRAZADURA  
TRAZADO EN TUNEL / TUNELEAN TRAZADURA  
VIADUCTO / BIDEZUBIAN TRAZADURA

**LIMITES / MUGAK**  
LIMITE TERMINO MUNICIPAL / UDALERRIA MUGA  
LIMITE TERRITORIO HISTORICO / LURRALDE HISTORIKO MUGA  
LIMITE TERMINO AUTONOMICO / AUTONOMIA MUGA

PROIEKTU IZENBURUA  
TITULO DEL PROYECTO  
AREA FUNCIONAL DEL BILBAO METROPOLITANO Y OTROS MUNICIPIOS. APROBACION INICIAL/  
EAE-KO TRENBIDE SAREAREN LAP-AREN ALDAKETA BILBAO METROPOLITANO  
ETA BESTE UDALERRIEN EREMU FUNTZIONALERAKO. HASIERAKO ONESPENA

ESKALA :  
ESCALA  
1:10,000

(A-3)  
0 100 200 m  
ESKALA GRAFIKOA  
ESCALA GRAFICA

BOITASIMONEN EZTERNETA TA ZUZENKETA :  
INSPECCION Y DIRECCION DEL PROYECTO

**IMEBISA**

**GOBIERNO VASCO**  
DEPARTAMENTO DE TRANSPORTES  
Y OBRAS PUBLICAS

**EUSKO JAURLARITZA**  
GARRIAO ETA HERRILIAN SAILA