
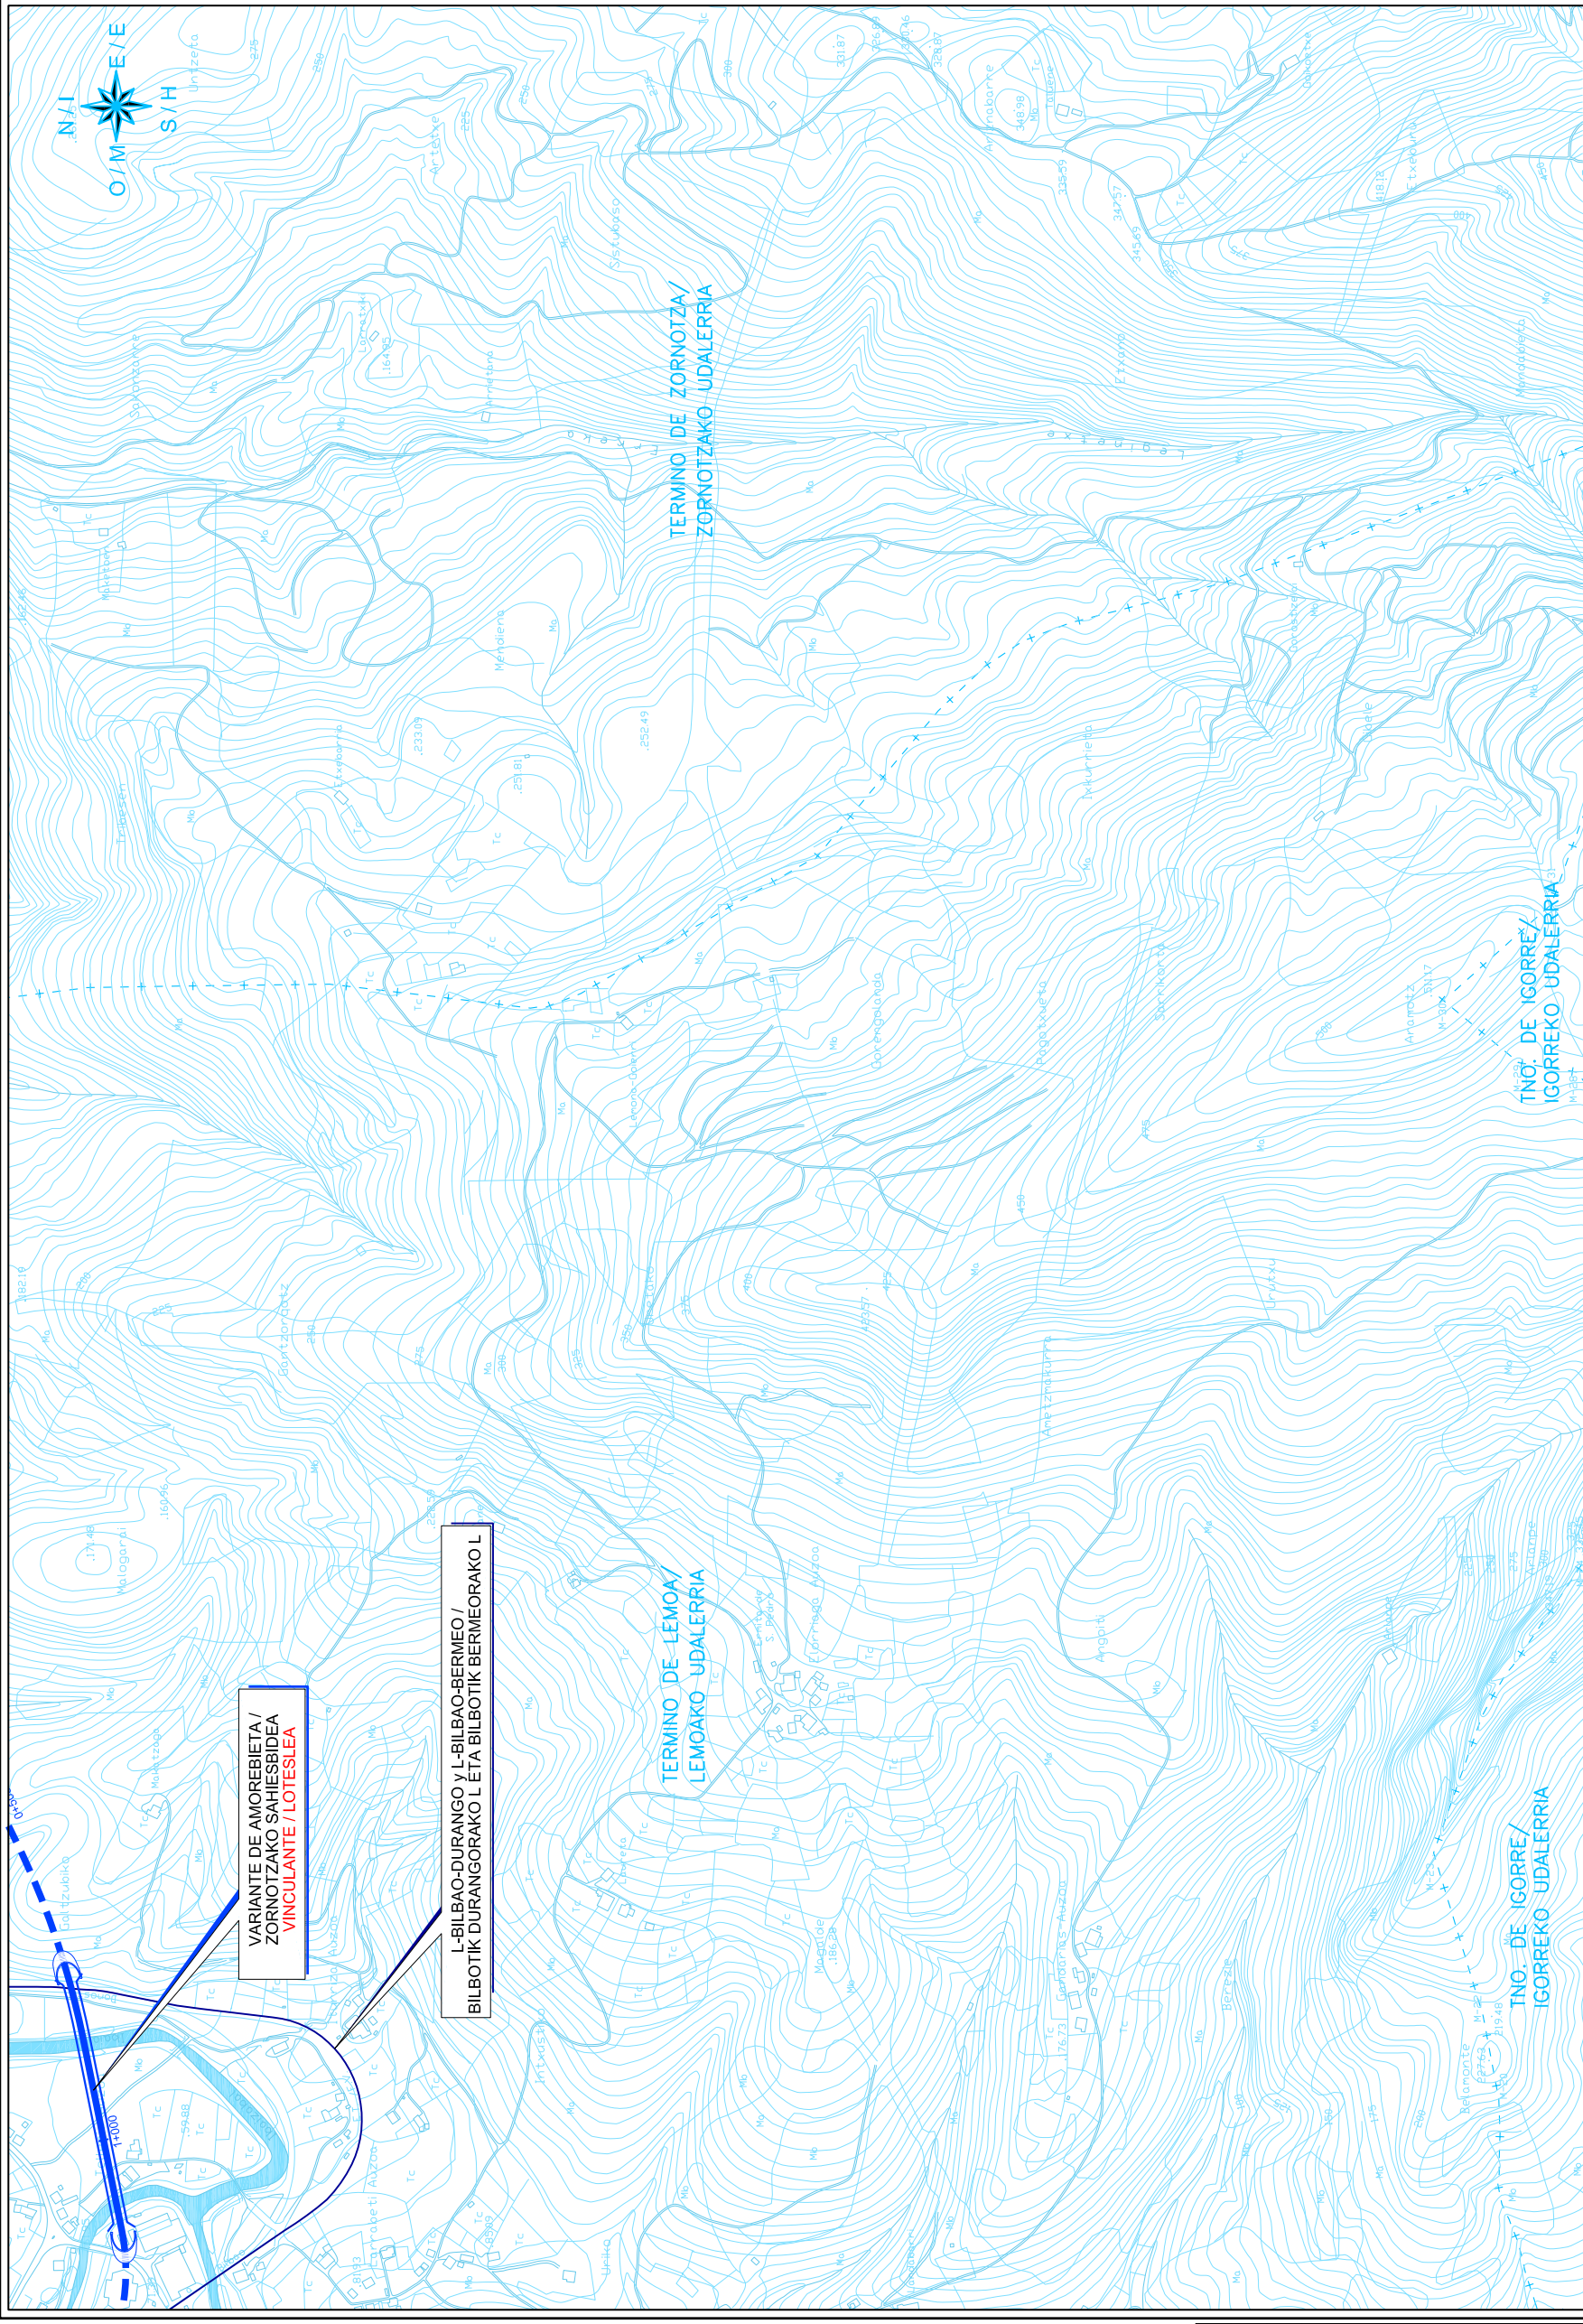


OHARRAK :
NOTAS :

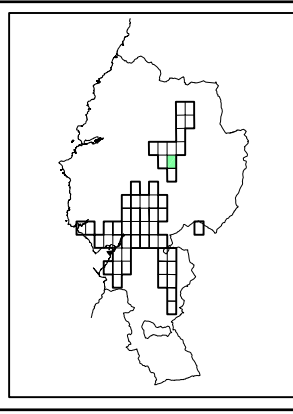

VARIANTE DE AMOREBIETA/
ZORNOTZAKO SAHIESBIDEA
VINCULANTE / LOTESLEA

L-BILBAO-DURANGO Y L-BILBAO-BERMEO/
BILBOTIK DURANGORAKO L ETA BILBOTIK BERMEORAKO L

TERMINO DE LEMOA/
LEMOAKO UDALERRIA

TNO. DE IGORRE/
IGORREKO UDALERRIA

LEYENDA / LEGENDA

- METRO BILBAO
- RED EXISTENTE / DAGOEN SAREA
- SUGERENCIA/ IRADOKIZUNA
- VINCULANTE / LOTESLEA
- ANCHO METRICO / ZABALERA METRIKOA
- RED EXISTENTE / DAGOEN SAREA
- SUGERENCIA/ IRADOKIZUNA
- VINCULANTE / LOTESLEA
- ANCHO IBERICO / ZABALERA IBERIKOA
- RED EXISTENTE / DAGOEN SAREA
- SUGERENCIA/ IRADOKIZUNA
- VINCULANTE / LOTESLEA
- TRANBIA / TRANBIA
- RED EXISTENTE / DAGOEN SAREA
- SUGERENCIA/ IRADOKIZUNA
- VINCULANTE / LOTESLEA

NRFPV / EHTSB

- RED EXISTENTE / DAGOEN SAREA
- SUGERENCIA/ IRADOKIZUNA
- VINCULANTE / LOTESLEA

ESTACIONES / GELTOKIAK

- ESTACION / GELTOKIA

TRAZADOS ESTUDIADOS / AZTERTUTAKO TRAZADURAK

- TRAZADO A CIELO ABIERTO / AIRE ZABALEAN TRAZADURA
- TRAZADO EN TUNEL / TUNELEAN TRAZADURA
- VIADUCTO / BIDEZUBIAN TRAZADURA

LIMITES / MUGAK

- LIMITE TERMINO MUNICIPAL / UDALERRI MUGA
- LIMITE TERRITORIO HISTORICO / LURRALDE HISTORIKO MUGA
- LIMITE TERMINO AUTONOMICO / AUTONOMIA MUGA

PLANO: PRELIMINAR DE PROYECTO PARA CONSTRUCCION

NO.	FECHA	DESCRIPCION
03	04-06-03	MODIFICAR TRAZADON
02	24-04-03	NUOVA NINTFA EN EL MONO.
01	20-01-03	JBB EAG
		JBB EAG
		JBB EAG




EUSKO JAURLARITZA
GARRIO ETA HERRILIAN SAILA
DEPARTAMENTO DE TRANSPORTES Y OBRAS PUBLICAS



BOITASIMAREN BERTERKETA TA ZUZENKETA :
INSPECCION Y DIRECCION DEL PROYECTO

ESKALA :
ESCALA 1:10,000

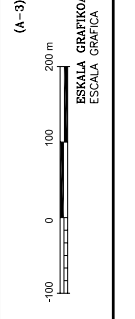

PROYECTO IZENBURUA : (A-3)
TITULO DEL PROYECTO : MODIFICACION DEL P.T.S. DE LA RED FERROVIARIA DE LA C.A.P.V. PARA EL AREA FUNCIONAL DEL BILBAO METROPOLITANO Y OTROS MUNICIPIOS. APROBACION INICIAL/ EAE-KO TRENBIDE SAREAREN LAP-AREN ALDAKETA BILBAO METROPOLITANO ETA BESTE UDALERRIEN EREMU FUNTZIONALERAKO. HASIERAKO ONESPENA

PLANU - IZENBURUA :
TITULO DEL PLANO : B-M1-47

TRAZADO / TRAZADURA :
HORRIA / HOJA : 1 de 1

BER./REV.	ALAKETA MOTA	DATA	IZENA	EGIA	DBRA
	CLASE DE MODIFICACION	FECHA	NOMBRE	COMP	DBRA

BIRAZTERTZEBAK / REVISIONES

ANOLKULARIAK / CONSULTORES
INGENIARI BOTOBA
INGENIERO AUTOR
Lopez MECESA, Iñaki



ERREPERENTZIA AHOULKULARIA ERREPERENTZIA
REFERENCIA CONSULTOR REFERENCIA

PLANO-ZAB/N. PLANO : B-M1-47
HORRIA / HOJA : 1 de 1