



OHARRAK :  
NOTAS :

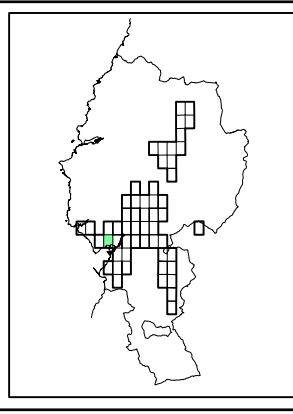

BER. REV.	ALAKETA, MOTA	DATA	IZENA	EGIA	DBRA
REV.	CLASE DE MODIFICACION	FECHA	NOMBRE	COMP.	DBRA
	BIRAZTERTZBAK				

ANOLKULARIAK / CONSULTORES	INGENIARI BOTOZA INGENIERO AUTOR
Logo MECSA 84	<b>saitec</b> Ingenieros de Consultoría Civil y Forestal
ERREFERENTZIA	AHOLKULARIA
ERREFERENTZIA	ERREFERENTZIA

PLANO-ZAB/N. PLANO	B-M1-05
TRAZADO / TRAZADURA	HORRIA / HOJA
	1 de 1

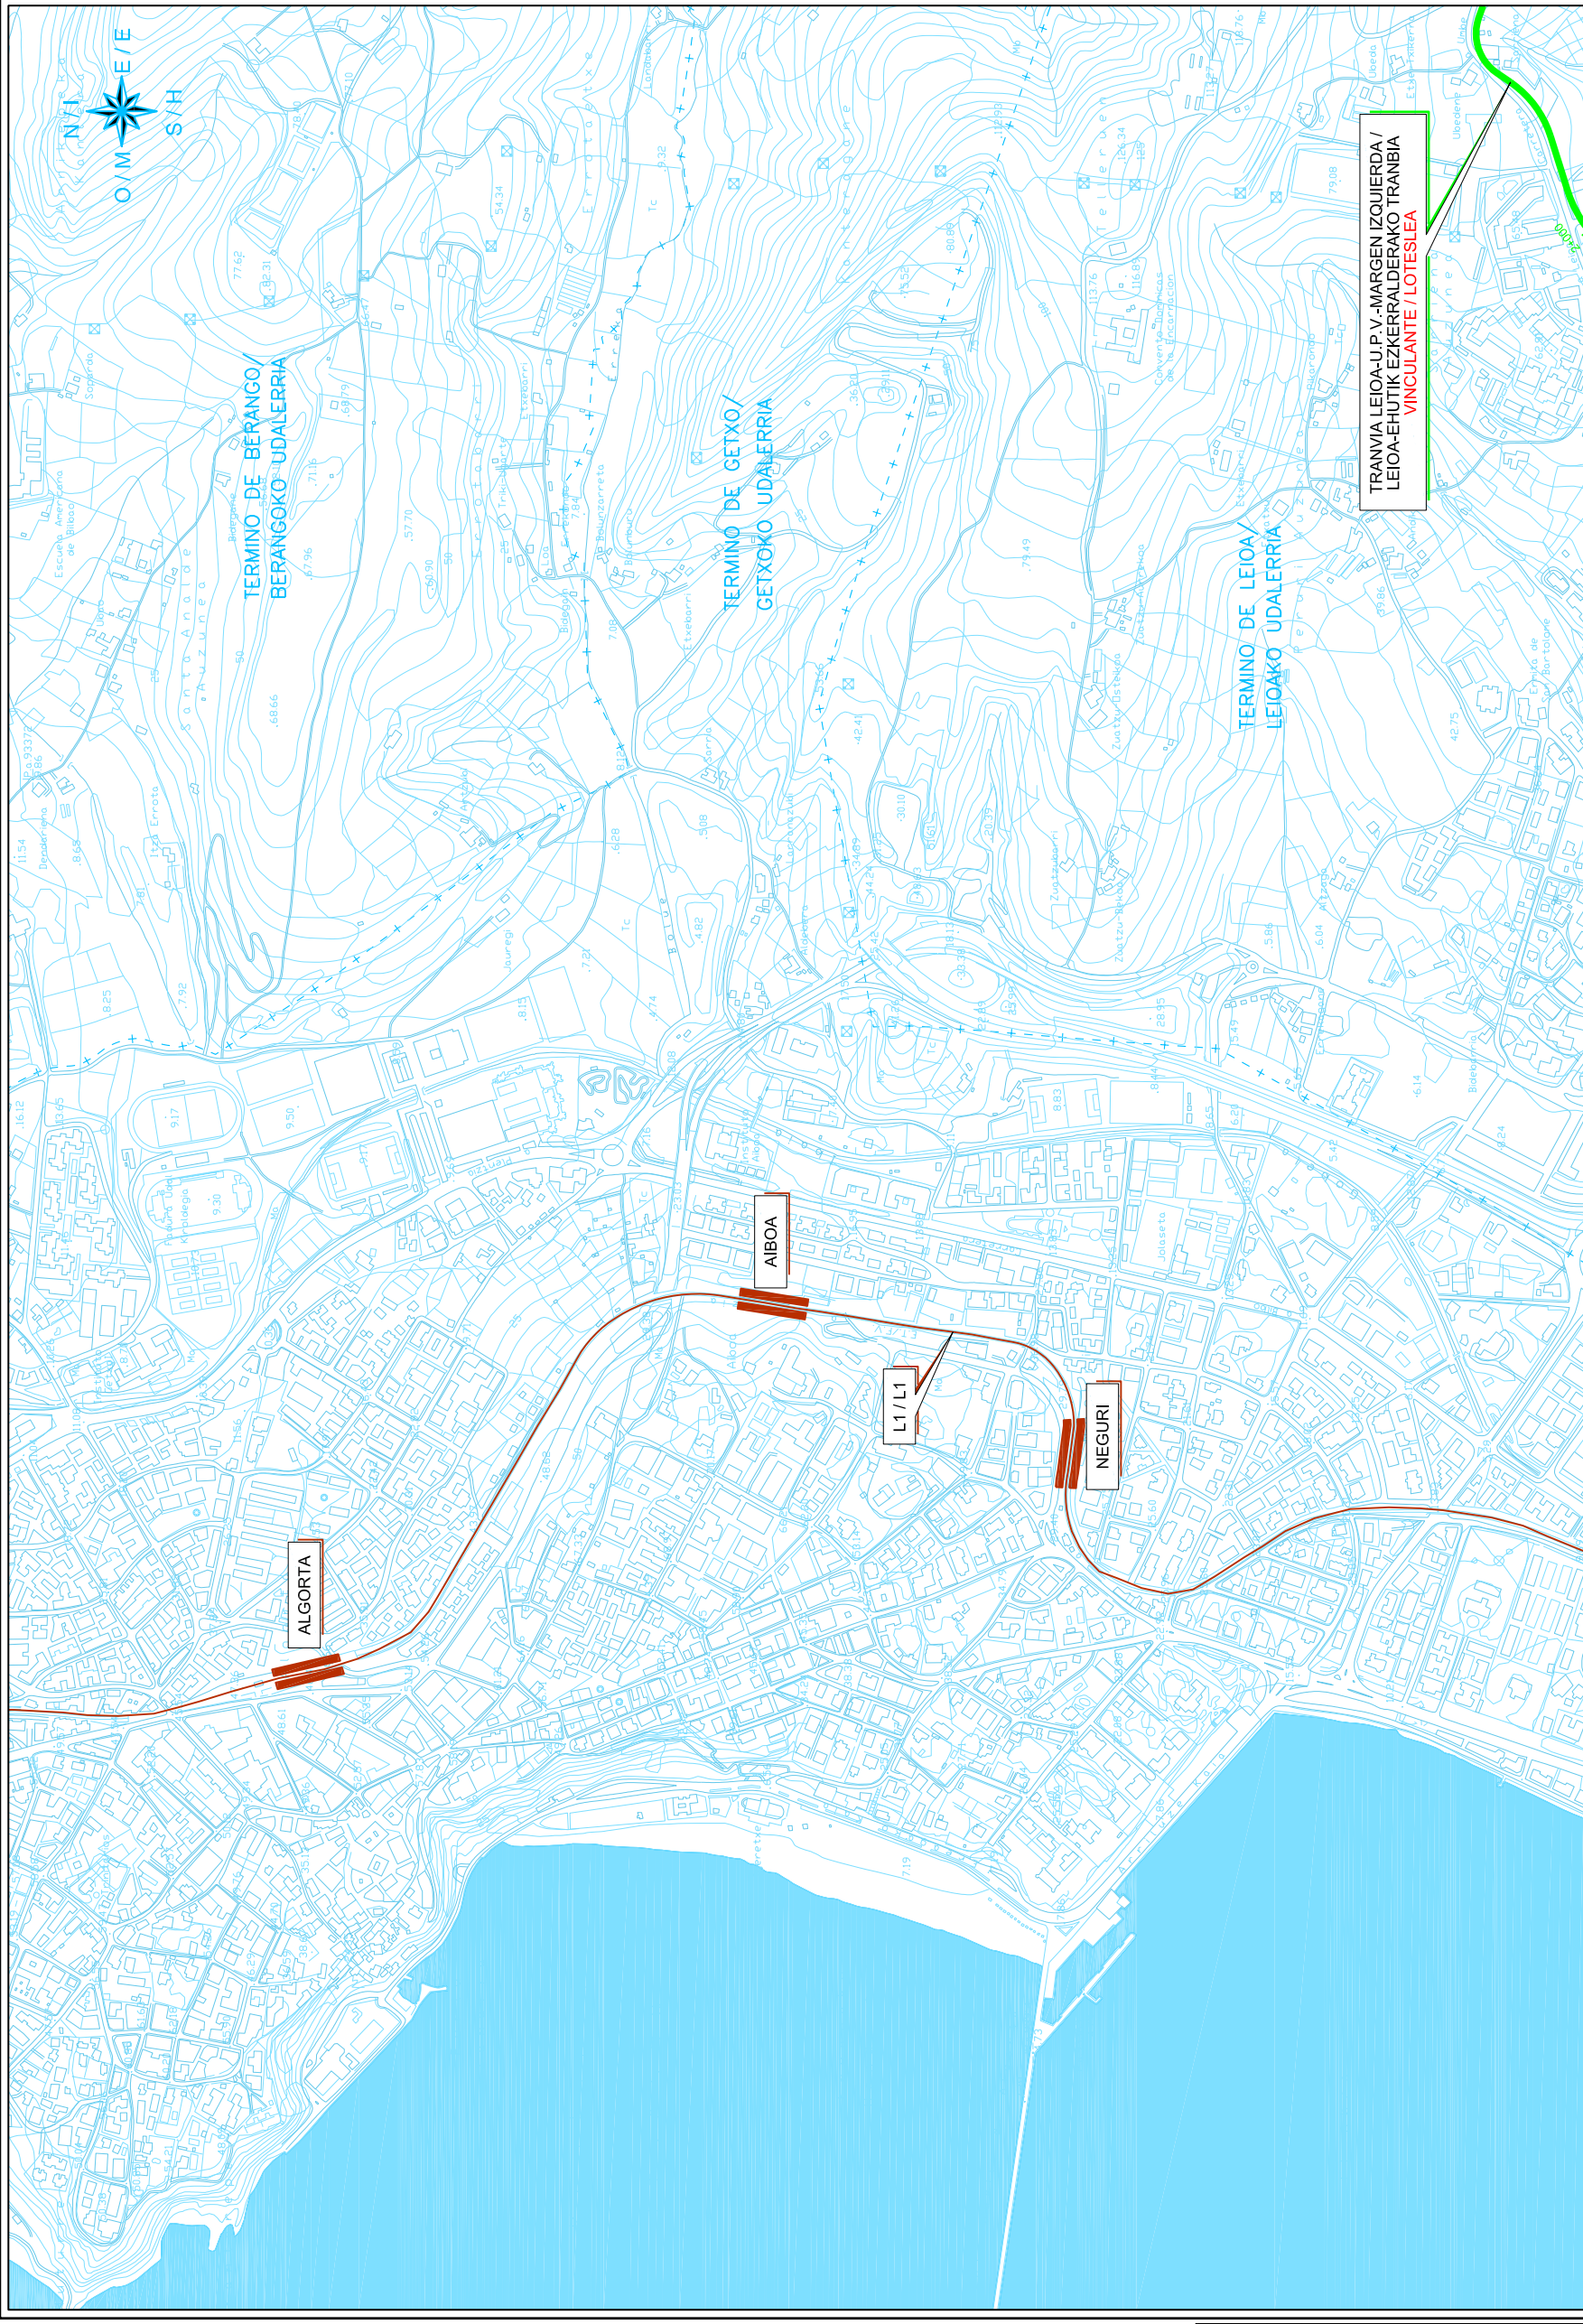

**LIMITES / MUGAK**

- LIMITE TERMINO MUNICIPAL / UDALERRI MUGA
- LIMITE TERRITORIO HISTORICO / LURRALDE HISTORIKO MUGA
- LIMITE TERMINO AUTONOMICO / AUTONOMIA MUGA

**ESTACIONES / GELTOKIAK**

- == ESTACION / GELTOKIA


**TRAZADOS ESTUDIADOS / AZTERTUTAKO TRAZADURAK**

- TRAZADO A CIELO ABIERTO / AIRE ZABALEAN TRAZADURA
- TRAZADO EN TUNEL / TUNELEAN TRAZADURA
- VIADUCTO / BIDEZUBIAN TRAZADURA

**LEYENDA / LEGENDA**

- METRO BILBAO
  - RED EXISTENTE / DAGOEN SAREA
  - SUGERENCIA / IRADOKIZUNA
  - VINCULANTE / LOTESLEA
- ANCHO IBERICO / ZABALERA IBERIKOA
  - RED EXISTENTE / DAGOEN SAREA
  - SUGERENCIA / IRADOKIZUNA
  - VINCULANTE / LOTESLEA
- TRANVIA / TRANBIA
  - RED EXISTENTE / DAGOEN SAREA
  - SUGERENCIA / IRADOKIZUNA
  - VINCULANTE / LOTESLEA
- ANCHO METRICO / ZABALERA METRICOA
  - RED EXISTENTE / DAGOEN SAREA
  - SUGERENCIA / IRADOKIZUNA
  - VINCULANTE / LOTESLEA
- NRFV / EHTSB
  - RED EXISTENTE / DAGOEN SAREA
  - SUGERENCIA / IRADOKIZUNA
  - VINCULANTE / LOTESLEA

PROIEKTU IZENBURUA :  
TITULO DEL PROYECTO :  
AREA FUNCIONAL DEL BILBAO METROPOLITANO Y OTROS MUNICIPIOS. APROBACION INICIAL/  
EAE-KO TRENBIDE SAREAREN LAP-AREN ALDAKETA BILBAO METROPOLITANO  
ETA BESTE UDALERRIEN EREMU FUNTZIONALERAKO. HASIERAKO ONESPENA

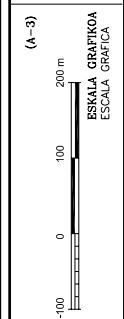

BOITASIMAREN EZERREKETA TA ZUZENKETA :  
INSPECCION Y DIRECCION DEL PROYECTO

**IMEBISA**

**GOBIERNO VASCO**  
DEPARTAMENTO DE TRANSPORTES  
Y OBRAS PUBLICAS

**EUSKO JAURLARITZA**  
GARRAIO ETA HERRILIAN SAILA

PLANO: ■ DE PROYECTO ■ PRELIMINAR

NOBRE:	NOBRE:	NOBRE:	NOBRE:	NOBRE:	NOBRE:
03	04-06-03	MODIFICACION TRAZADON	0.7B	EAG	
02	24-04-03	NUOVA NINTA EN EL MONO.	0.7B	EAG	
01	27-03-03		0.7B	EAG	