



OHARRAK :  
NOTAS :

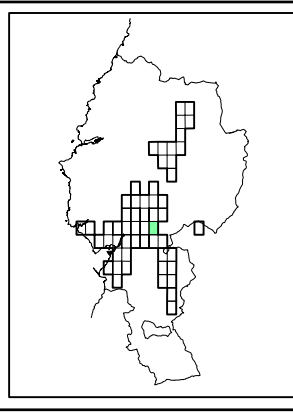

BER. / REV.	ALAKETA, MOTA / CLASE DE MODIFICACION	DATA / ZENA	EGIA	DBRA
BIRAZTERTZBAK / REVISIONES				
AHOLKULARIAK / CONSULTORES		INGENIARI BOTOZA INGENIERO AUTOR		
Logo MECSA, Sg		Logo saitec		
ERREFERENTZIA AHOLKULARIA		ERREFERENTZIA		
REFERENTZIA CONSULTOR		REFERENTZIA		

PLANU-ZANBU / N. PLANO  
**B-M1-28**  
HERRIA / MUGA  
1 de 1

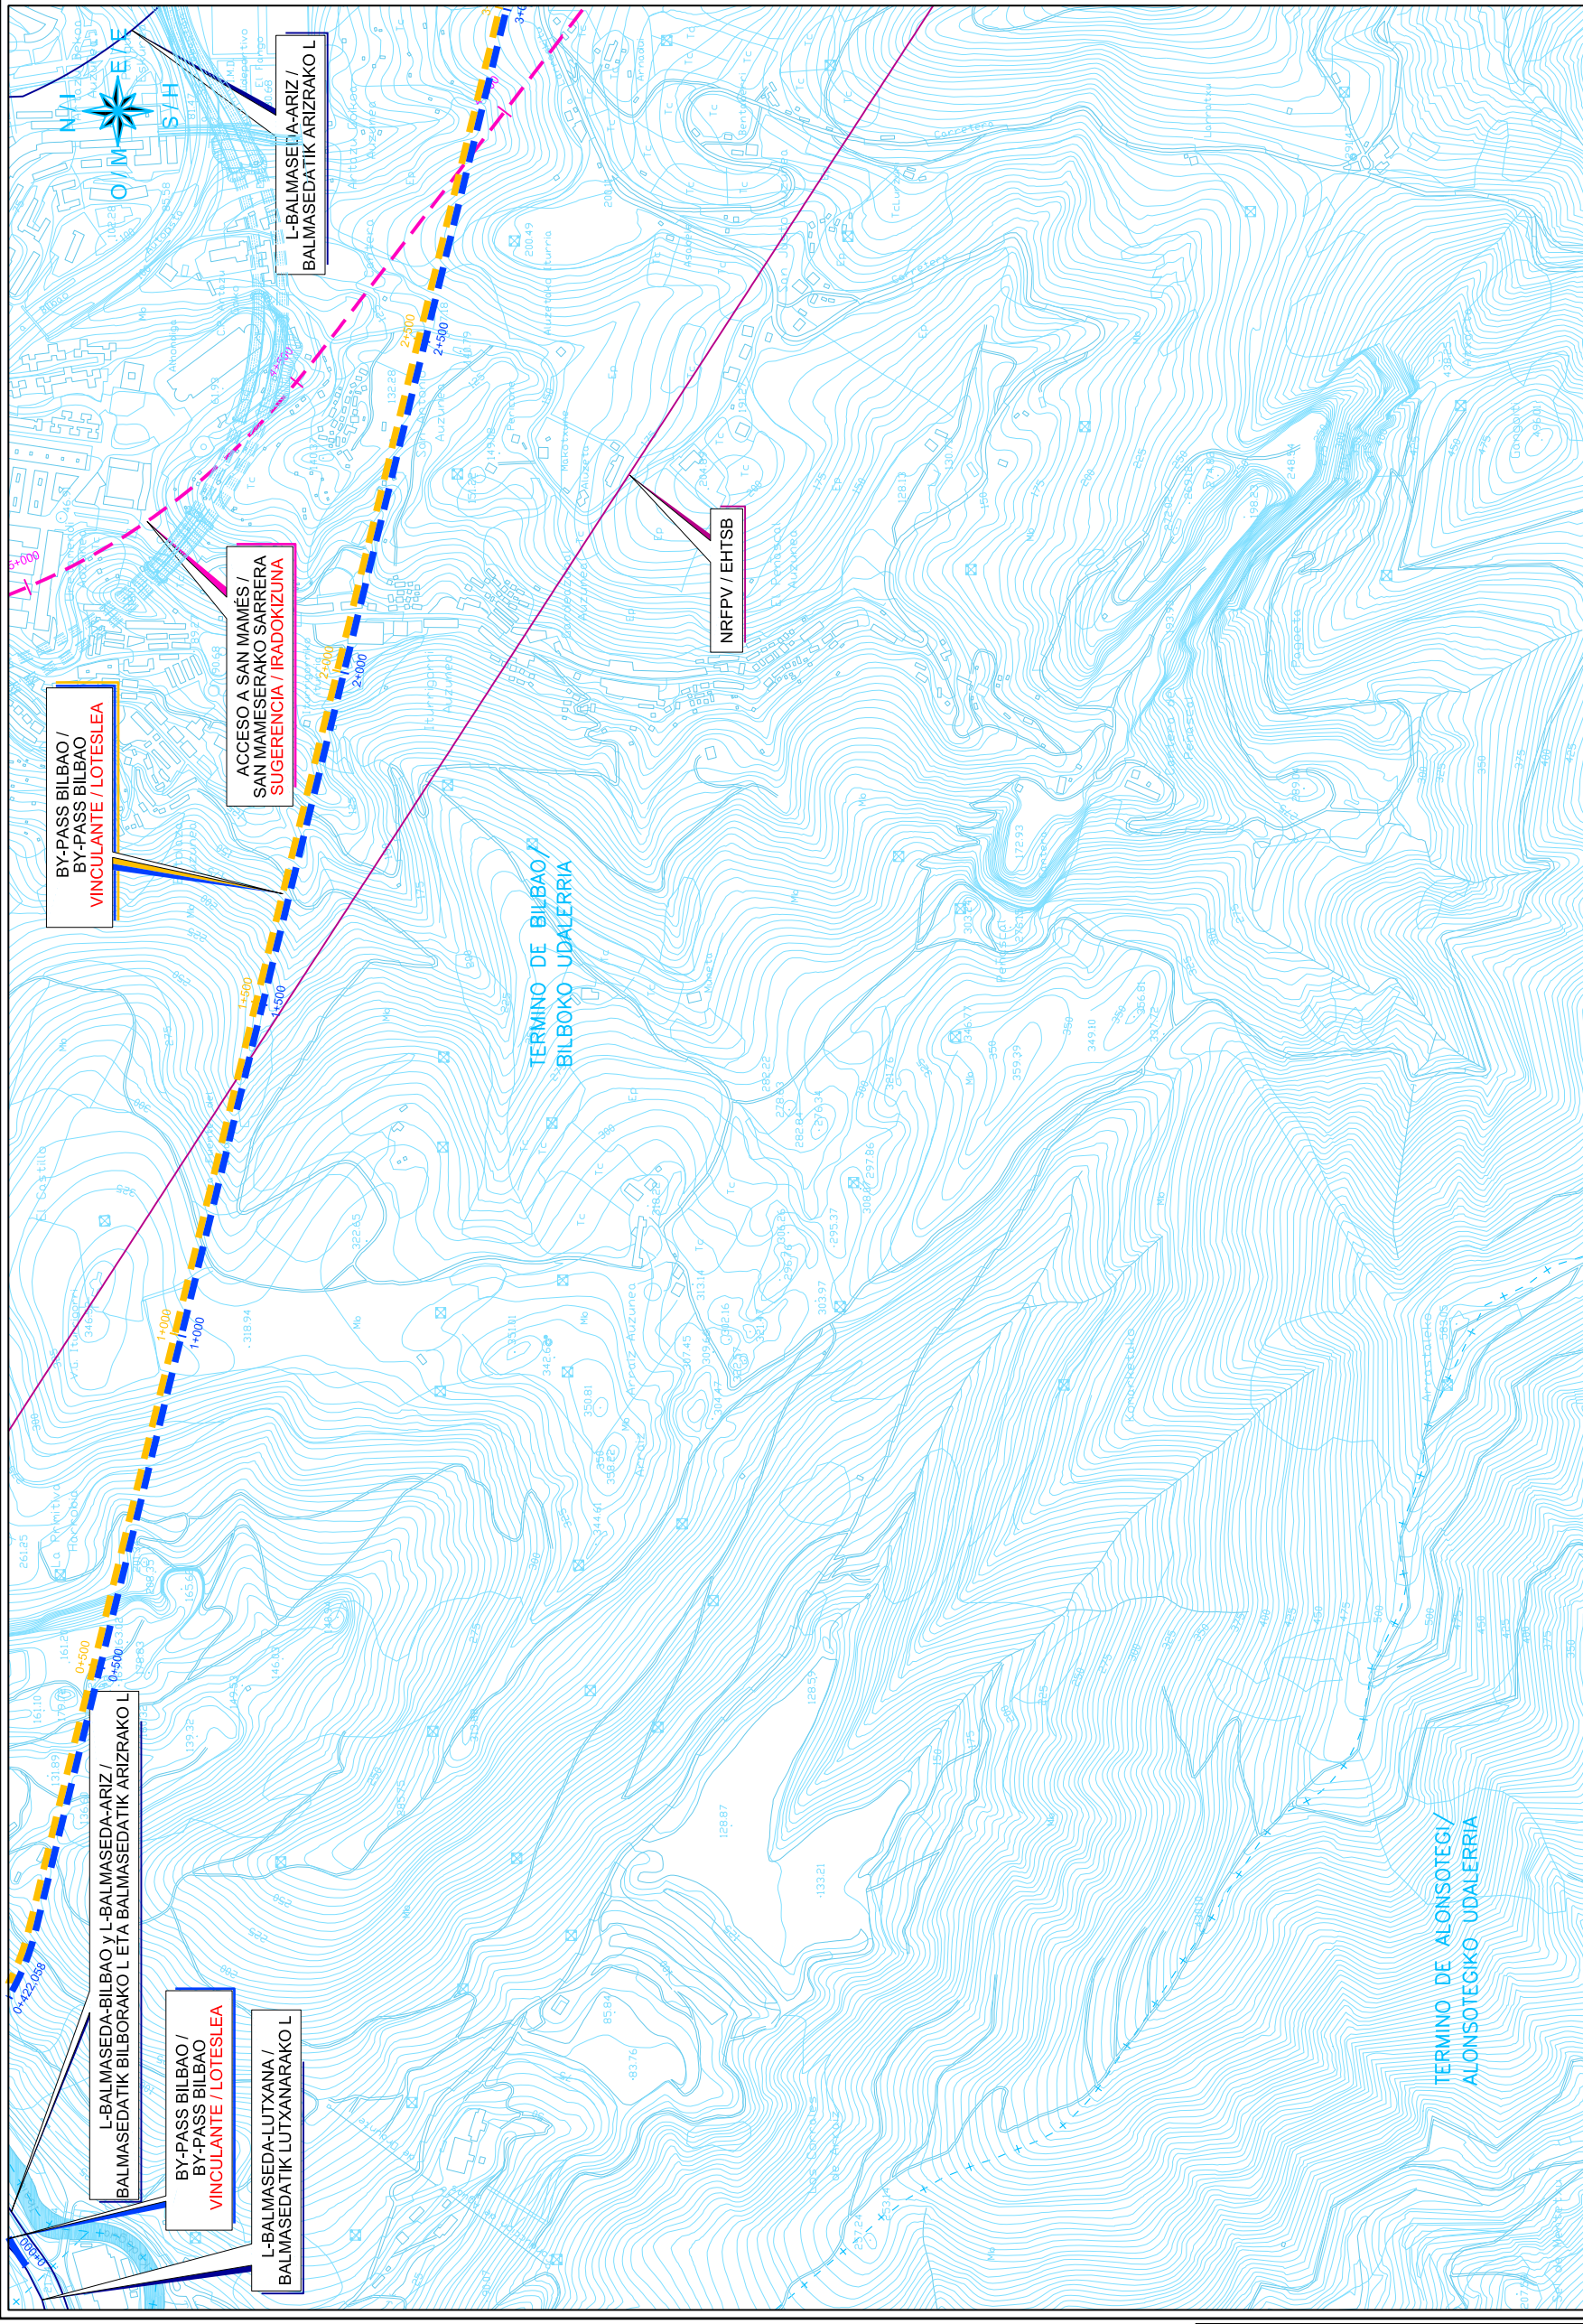

**ESTACIONES / GELTOKIAK**

ESTACION / GELTOKIA

**TRAZADOS ESTUDIADOS / AZTERTUTAKO TRAZADURAK**

TRAZADO A CIELO ABIERTO / AIRE ZABALEAN TRAZADURA

TRAZADO EN TUNEL / TUNELEAN TRAZADURA

VIADUCTO / BIDEZUBIAN TRAZADURA

**LIMITES / MUGAK**

LIMITE TERMINO MUNICIPAL / UDALERRI MUGA

LIMITE TERRITORIO HISTORICO / LURRALDE HISTORIKO MUGA

LIMITE TERMINO AUTONOMICO / AUTONOMIA MUGA

**LEYENDA / LEGENDA**

**ANCHO IBERICO / ZABALERA IBERIKOA**

RED EXISTENTE / DAGOEN SAREA

SUGERENTIA / IRADOKIZUNA

VINCULANTE / LOTESLEA

**TRANBIA / TRAMBIA**

RED EXISTENTE / DAGOEN SAREA

SUGERENTIA / IRADOKIZUNA

VINCULANTE / LOTESLEA

**ANCHO METRICO / ZABALERA METRIKOA**

RED EXISTENTE / DAGOEN SAREA

SUGERENTIA / IRADOKIZUNA

VINCULANTE / LOTESLEA

**METRO BILBAO**

RED EXISTENTE / DAGOEN SAREA

SUGERENTIA / IRADOKIZUNA

VINCULANTE / LOTESLEA

**NRFPV / EHTSB**

RED EXISTENTE / DAGOEN SAREA

SUGERENTIA / IRADOKIZUNA

VINCULANTE / LOTESLEA

PROIEKTU IZENBURUA  
TITULO DEL PROYECTO  
AREA FUNCIONAL DEL BILBAO METROPOLITANO Y OTROS MUNICIPIOS. APROBACION INICIAL/  
EAE-KO TRENBIDE SAREAREN LAP-AREN ALDAKETA BILBAO METROPOLITANO  
ETA BESTE UDALERRIEN EREMU FUNTZIONALERAKO. HASIERAKO ONESPENA

ESKALA :  
ESCALA  
1:10,000

ESKALA GRAFIKOA  
ESCALA GRAFICA

(A-3)  
0 100 200 m

BOITASIMONEN BERTERKETA TA ZUZENKETA :  
INSPECCION Y DIRECCION DEL PROYECTO

**IMEBISA**

**EUSKO JAURLARITZA**  
GARRAIO ETA HERRILAN SAILA

**GOBIERNO VASCO**  
DEPARTAMENTO DE TRANSPORTES  
Y OBRAS PUBLICAS

PLANO: □ PIELUMAR □ DE PROYECTO □ PARA CONSTRUCCION

NOMBRE: P0505-SR-EST-B-M1-28\_V03.dwg

VER.	FECHA	DESCRIPCION	REAL.	CORR.	HECHO
01	20-04-03	NOVIA NINTZA EN EL MONO.	J.B	E.A.G	E.A.G
02	24-04-03		J.B	E.A.G	E.A.G
03	04-06-03	KORRIKAR TRAZADON	O.V.B	E.A.G	E.A.G