



X:\LURTEK\ETIS\22-05.- LINEA 5 METRO\Tramo 1\PLANOS\02\_INF\_PUB\_L5-T\LS-SA-21-1347-55-Adwg

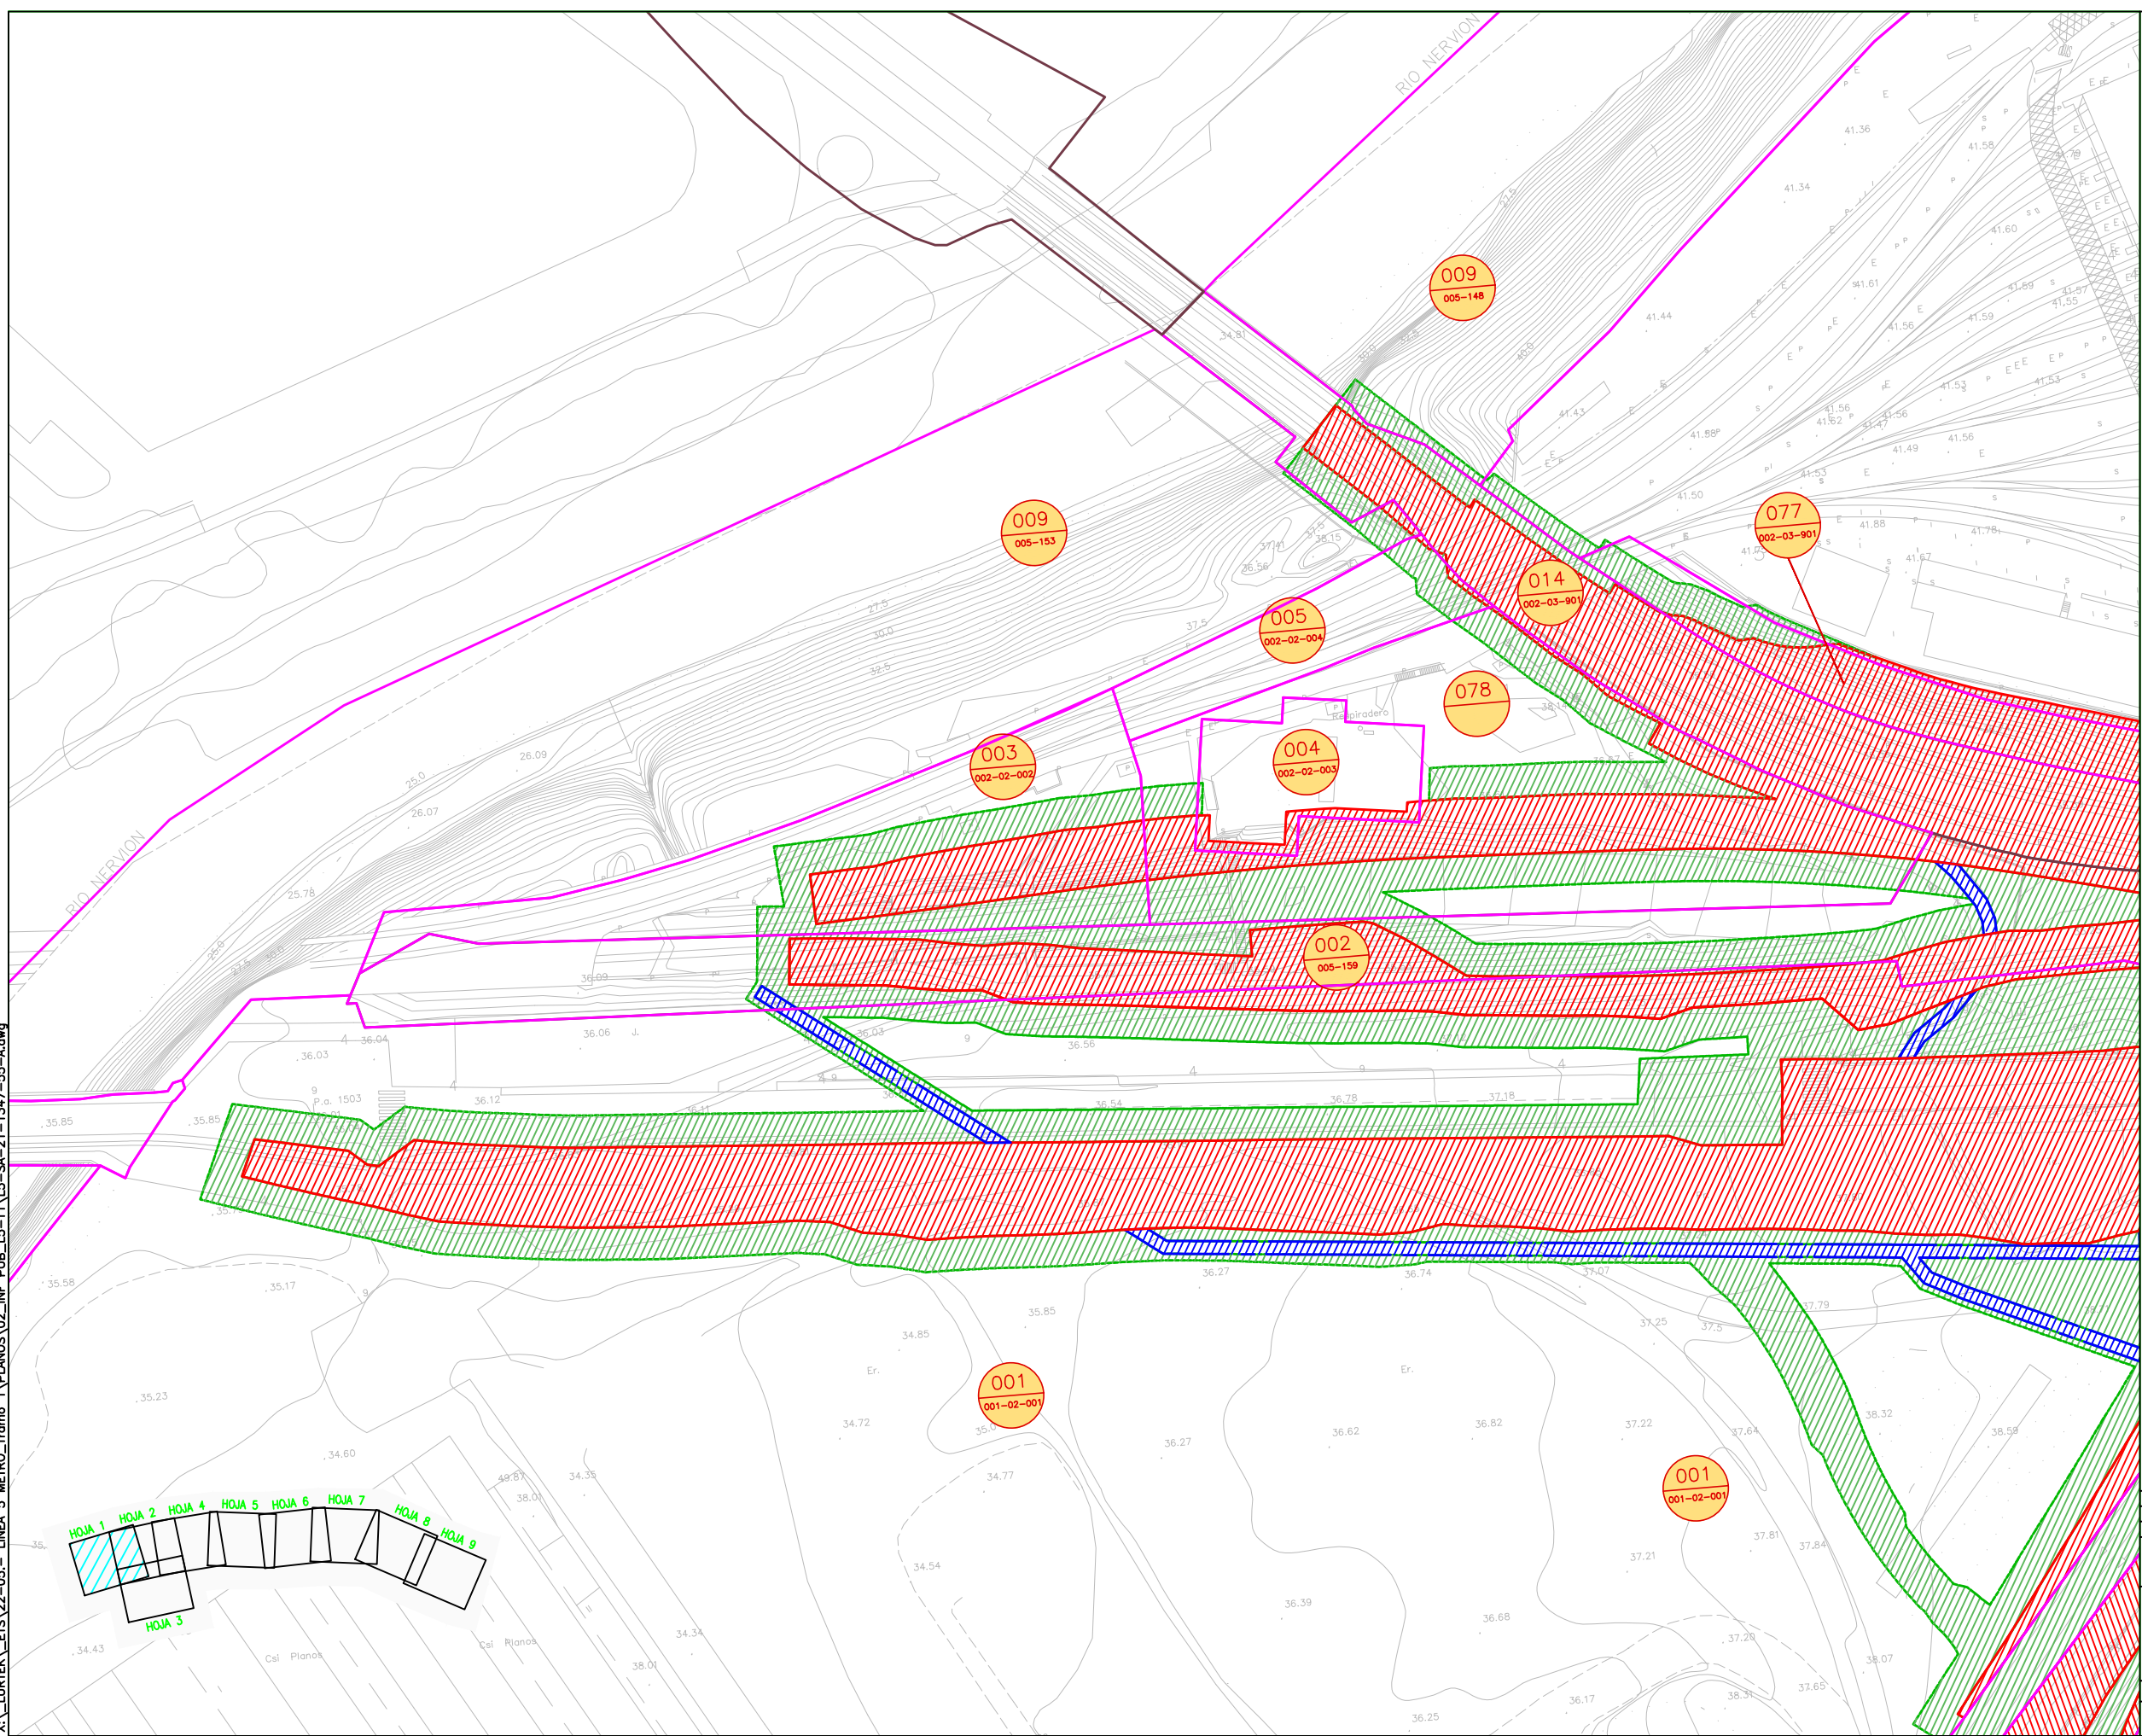


- OHARRAK :  
NOTAS :
- LEYENDA**
- TRENBIDEKO MUGA  
LIMITE DE FERROCARRIL
  - DESJABETZAPENEN MUGA  
LIMITE DE EXPROPIACION
  - LURZATIKO MUGA  
LIMITE DE PARCELA
  - ZORTASUNEN MUGA  
LIMITE DE SERVIDUMBRE
  - ALDI-BATERAKO OKUPAZIOKO MUGA  
LIMITE DE OCUPACION TEMPORAL

Projektuko Finka  
zk. N° Finca  
Proyecto  
Katastroko  
erref. Ref.  
Catastral

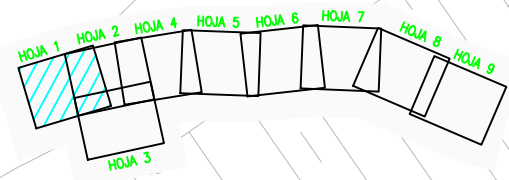


A	PROYECTO - PRIMERA EMISION	JUL.21	L.C.F.	ETS
REV.	CLASE DE MODIFICACION	FECHA	NOMBRE	COMP. OBRA
BIRAZTERTZEAK REVISIONES				
AHOLKULARIA CONSULTOR		INGENIARI EGIEA INGENIERO AUTOR		
eptisa		FUGRUM		
REFERENCIA CONSULTOR		REFERENCIA		
		L5-SA-21-1347-55-A		

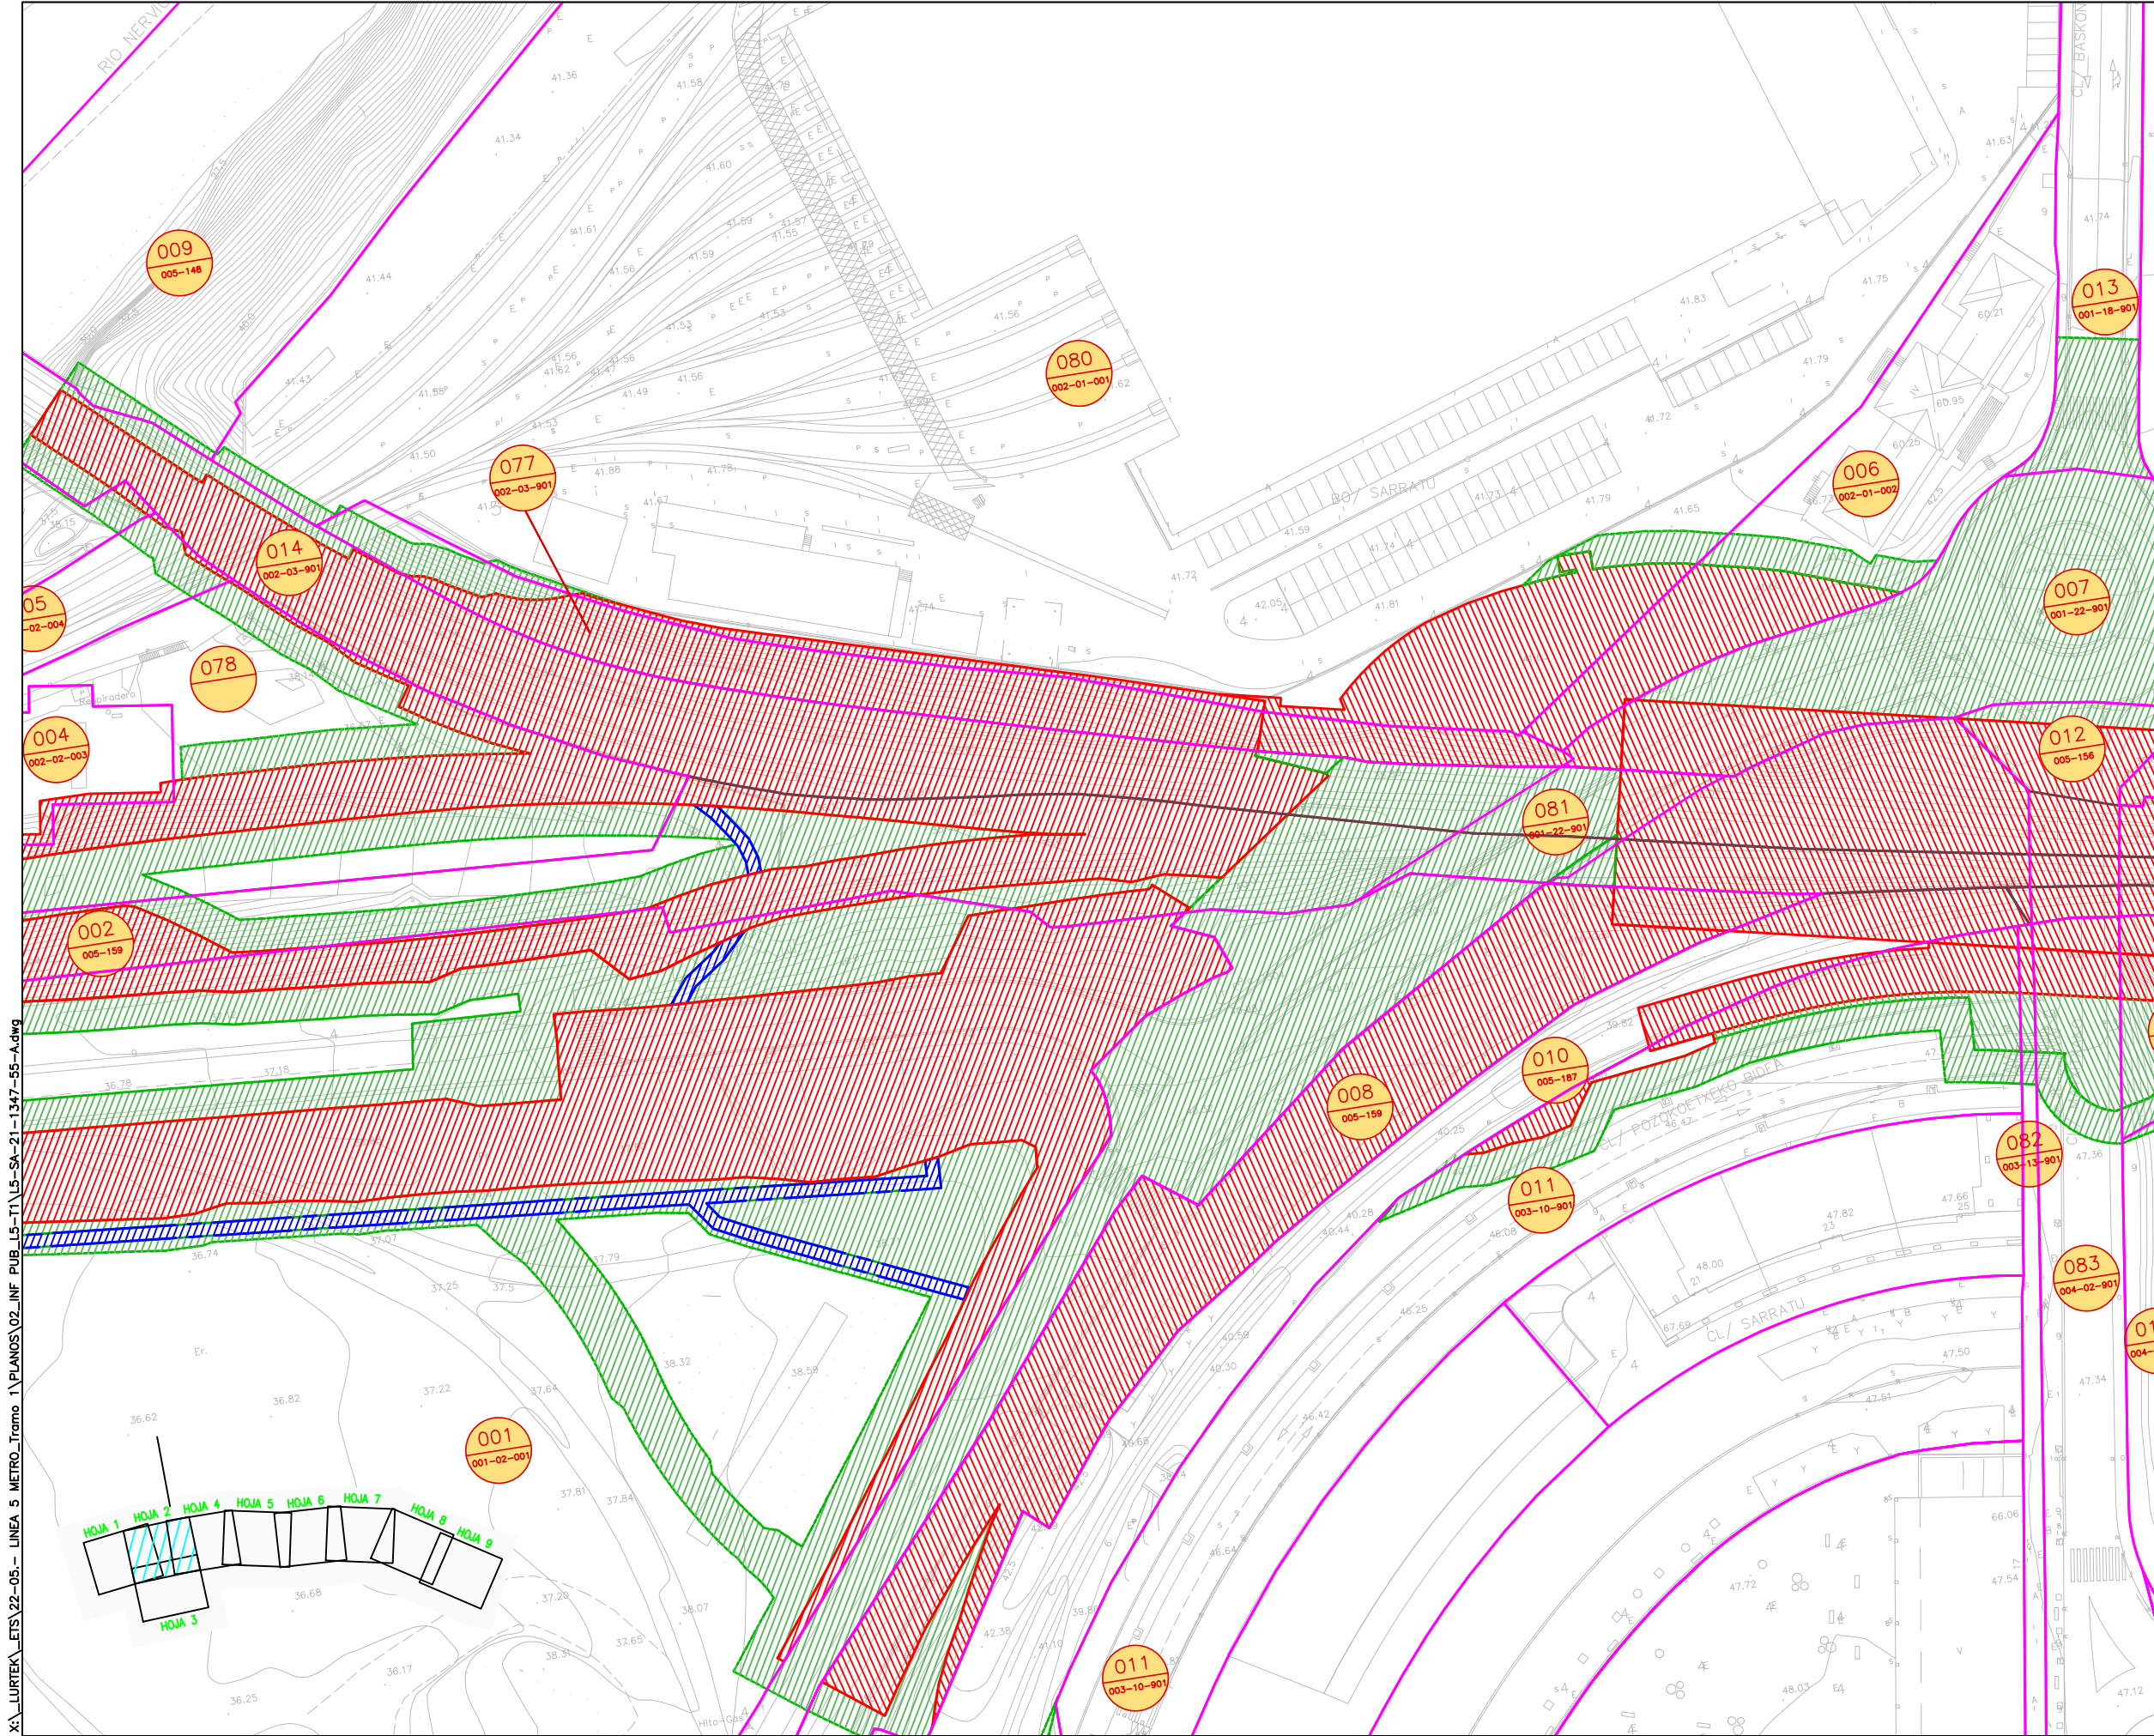

- OHARRAK :  
NOTAS :
- LEYENDA**
- TRENBIDEKO MUGA  
LIMITE DE FERROCARRIL
  - DESJABETZAPENEN MUGA  
LIMITE DE EXPROPIACION
  - LURZATIKO MUGA  
LIMITE DE PARCELA
  - ZORTASUNEKO MUGA  
LIMITE DE SERVIDUMBRE
  - ALDI-BATERAKO OKUPAZIOKO MUGA  
LIMITE DE OCUPACION TEMPORAL

Projektuko Finka  
zk. N° Finca  
Proyecto  
Katastroko  
erref. Ref.  
Catastral

X:\LURTEK\ETIS\22-05.- LINEA 5 METRO-Tramo 1\PLANOS\02\_INF\_PUB\_L5-T\15-SA-21-1347-55-Admg

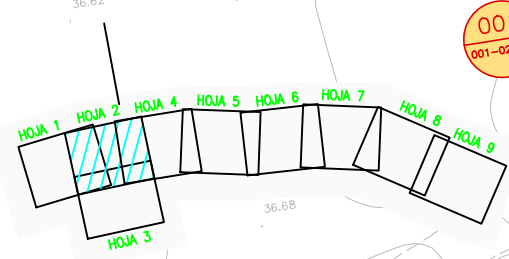

A	PROYECTO - PRIMERA EMISION	JUL.21	L.C.F.	ETS
REV.	CLASE DE MODIFICACION	FECHA	NOMBRE	COMP. OBRA
BIRAZTERTZEAK REVISIONES				
AHOLKULARIA CONSULTOR		INGENIARI EGILEA INGENIERO AUTOR		
IGNACIO ORESPO RDALGO I.C.C.P. COLEG. N° 11.139				
REFERENCIA CONSULTOR	REFERENCIA			
	L5-SA-21-1347-55-A			

**EUSKO JAURLARITZA** GOBIERNO VASCO  
LURRALDE PLANGINTZA ETXEBIZITZA ETA GARRAIO SAILA DEPARTAMENTO DE PLANIFICACION TERRITORIAL, VIVIENDA Y TRANSPORTES

**euskal trenbide sarea**  
PROIEKTUAREN IKUSKAPENA ETA ZUZENDARITZA INSPECCION Y DIRECCION DEL PROYECTO

ESKALA ORIGINALA: ESCALA ORIGINAL  
1/1000  
EN DIN A3

0 5 15 25m.

ESKALA GRAFIKOA ESCALA GRAFICA


PROIEKTU IZENBURUA TITULO DEL PROYECTO  
BILBOKO METROPOLI-TRENBIDEAREN 5. LINEAKO ERAIKUNTZA PROIEKTUA. SARRATU-APERRIBAI TARTEA  
PROYECTO CONSTRUCTIVO DE LA LINEA 5 DEL FERROCARRIL METROPOLITANO DE BILBAO. TRAMO SARRATU - APERRIBAI

PLANU - IZENBURUA TITULO DEL PLANO

PARCELARIO HOJA 2

PLANU-ZNB / N. PLANO  
25  
ORRIA / HOJA  
2 SIGUE 3


X:\LURTEK\ETIS\22-05.- LINEA 5 METRO-Tramo 1\PLANOS\02\_INF\_PUB\_LS-T\LS-SA-21-1347-55-Adwg

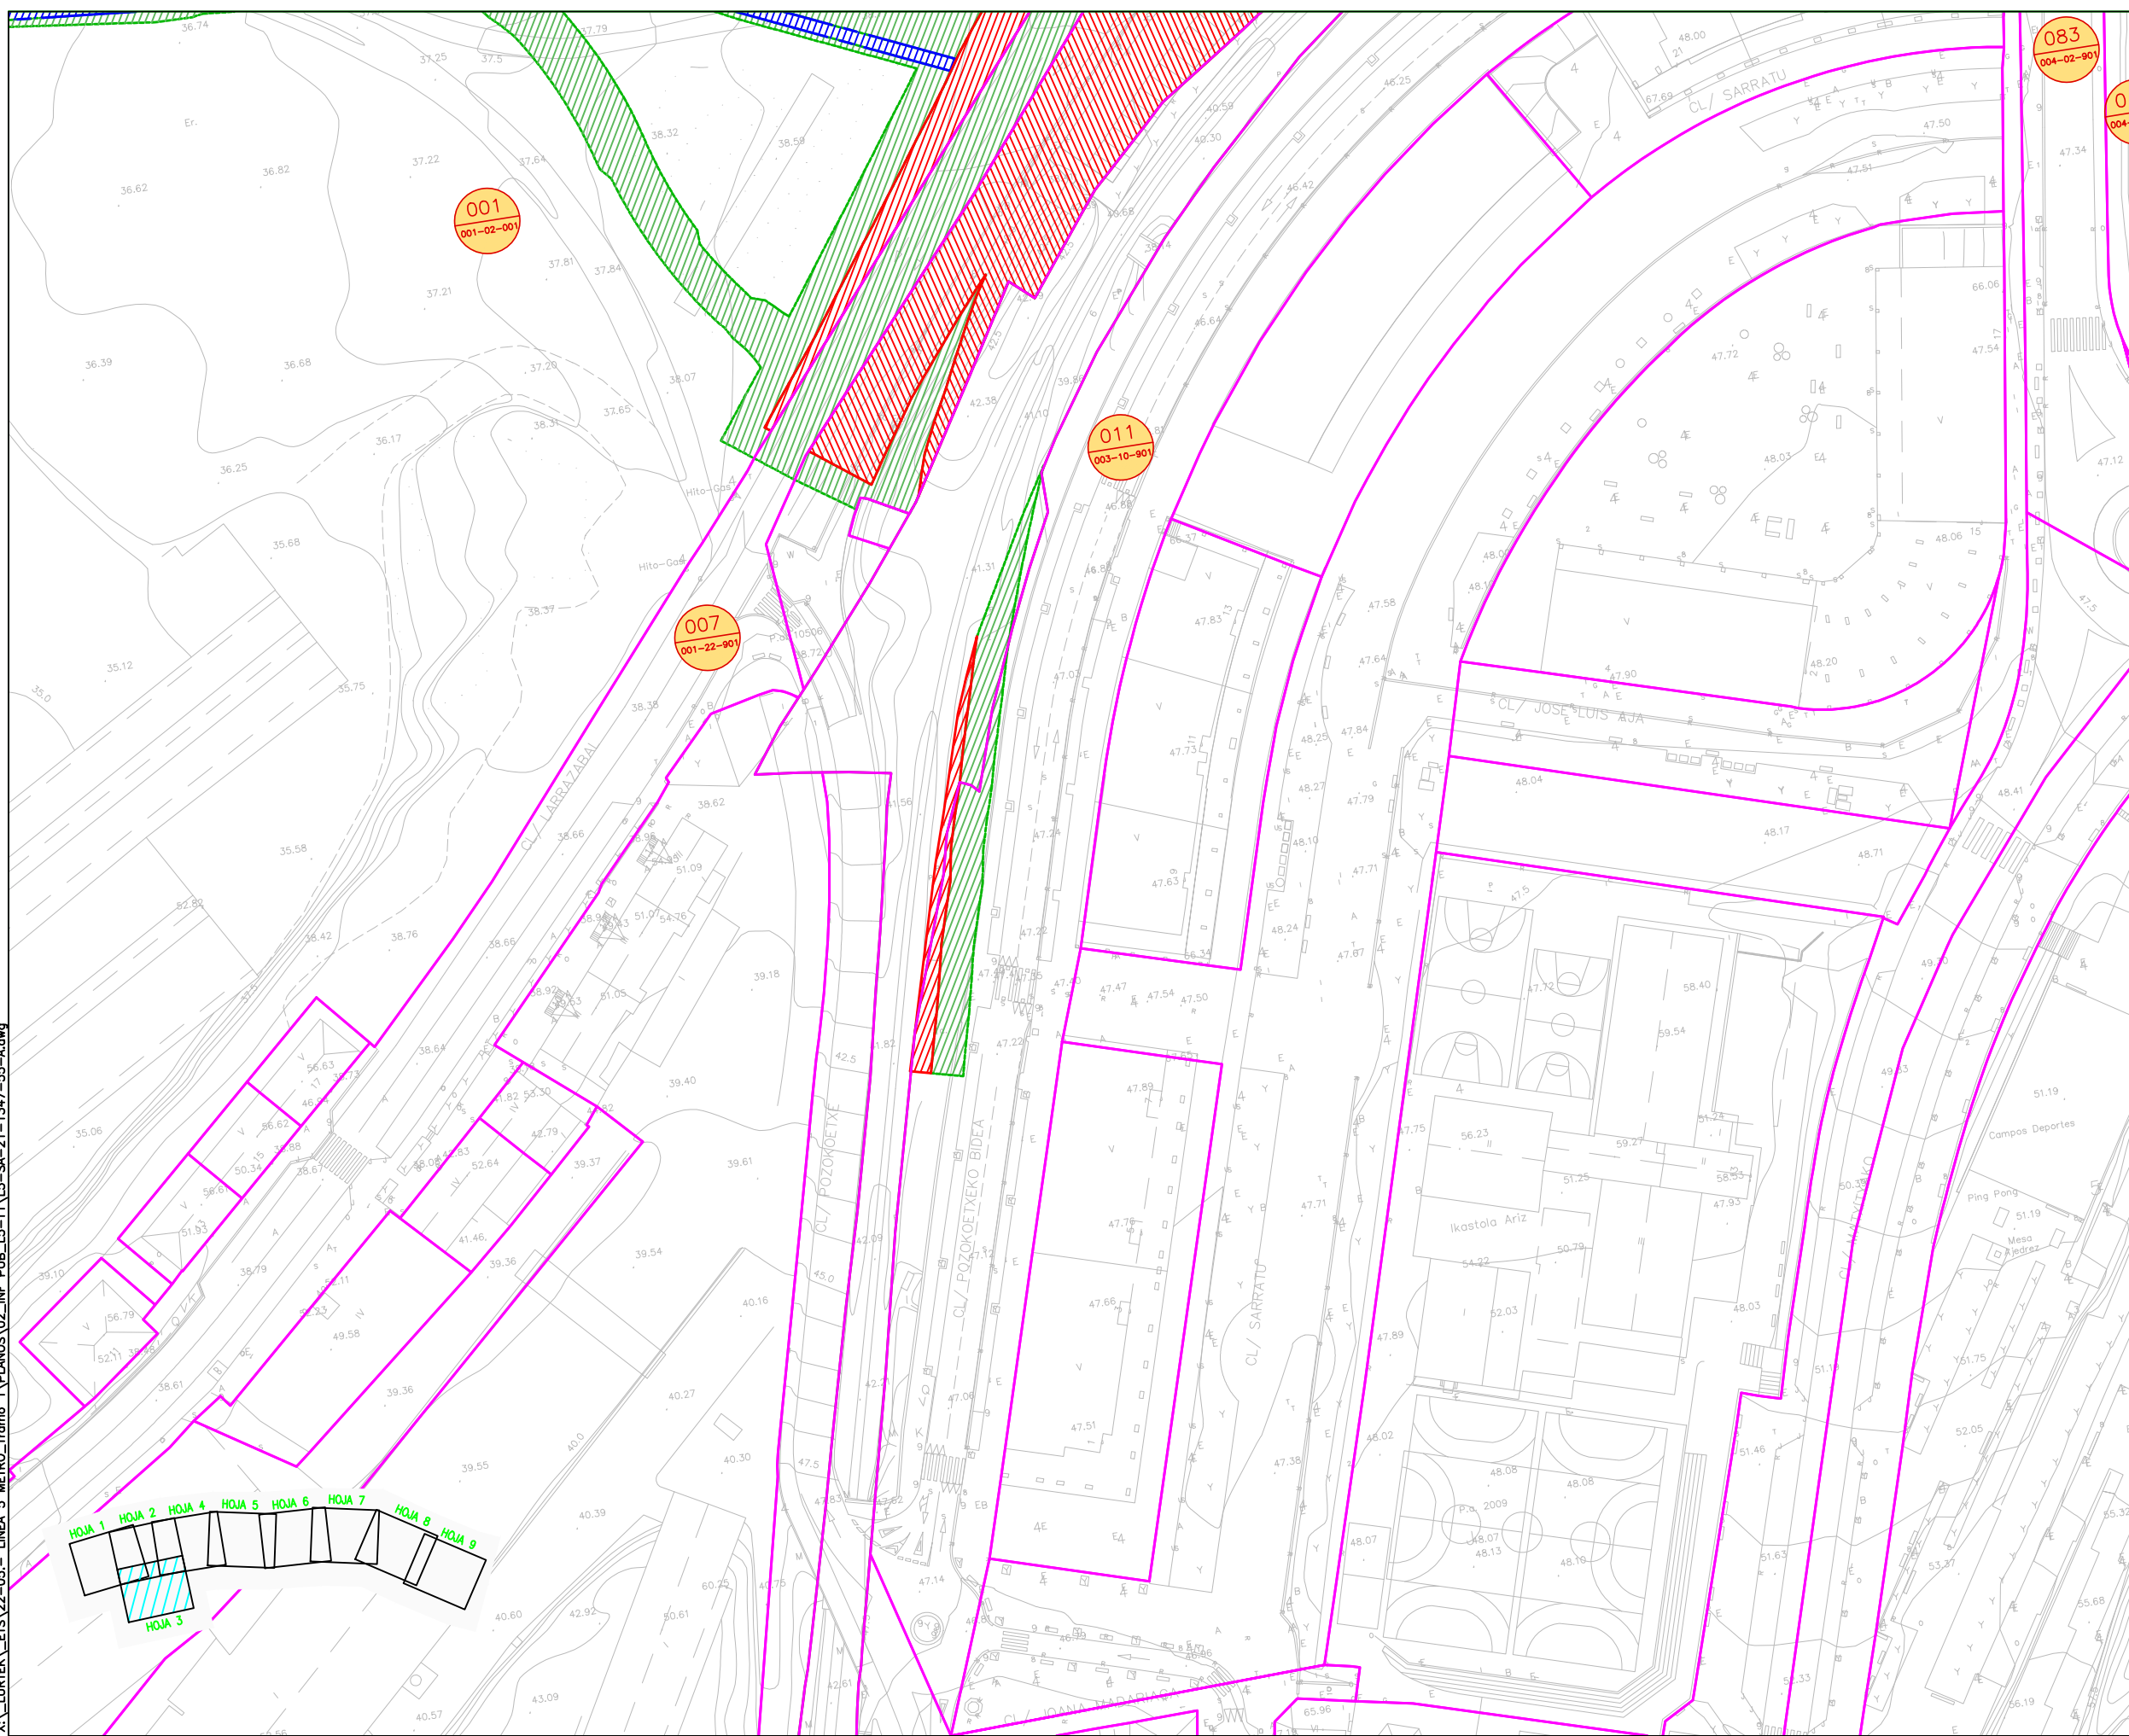


- OHARRAK :  
NOTAS :
- LEYENDA**
- TRENBIDEKO MUGA  
LIMITE DE FERROCARRIL
  - DESJABETZAPENEN MUGA  
LIMITE DE EXPROPIACION
  - LURZATIKO MUGA  
LIMITE DE PARCELA
  - ZORTASUNEN MUGA  
LIMITE DE SERVIDUMBRE
  - ALDI-BATERAKO OKUPAZIOKO MUGA  
LIMITE DE OCUPACION TEMPORAL

Projektuko Finka  
zk. N° Finca  
Proyecto

Katastroko  
erref. Ref.  
Catastral

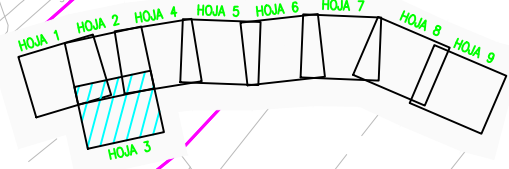

A	PROYECTO - PRIMERA EMISION	JUL.21	L.C.F.	ETS
REV.	CLASE DE MODIFICACION	FECHA	NOMBRE	COMP. OBRA
BIRAZTERTZEAK REVISIONES				
AHOLKULARIA CONSULTOR		INGENIARI EGILEA INGENIERO AUTOR		
REFERENCIA CONSULTOR		REFERENCIA		
		L5-SA-21-1347-55-A		

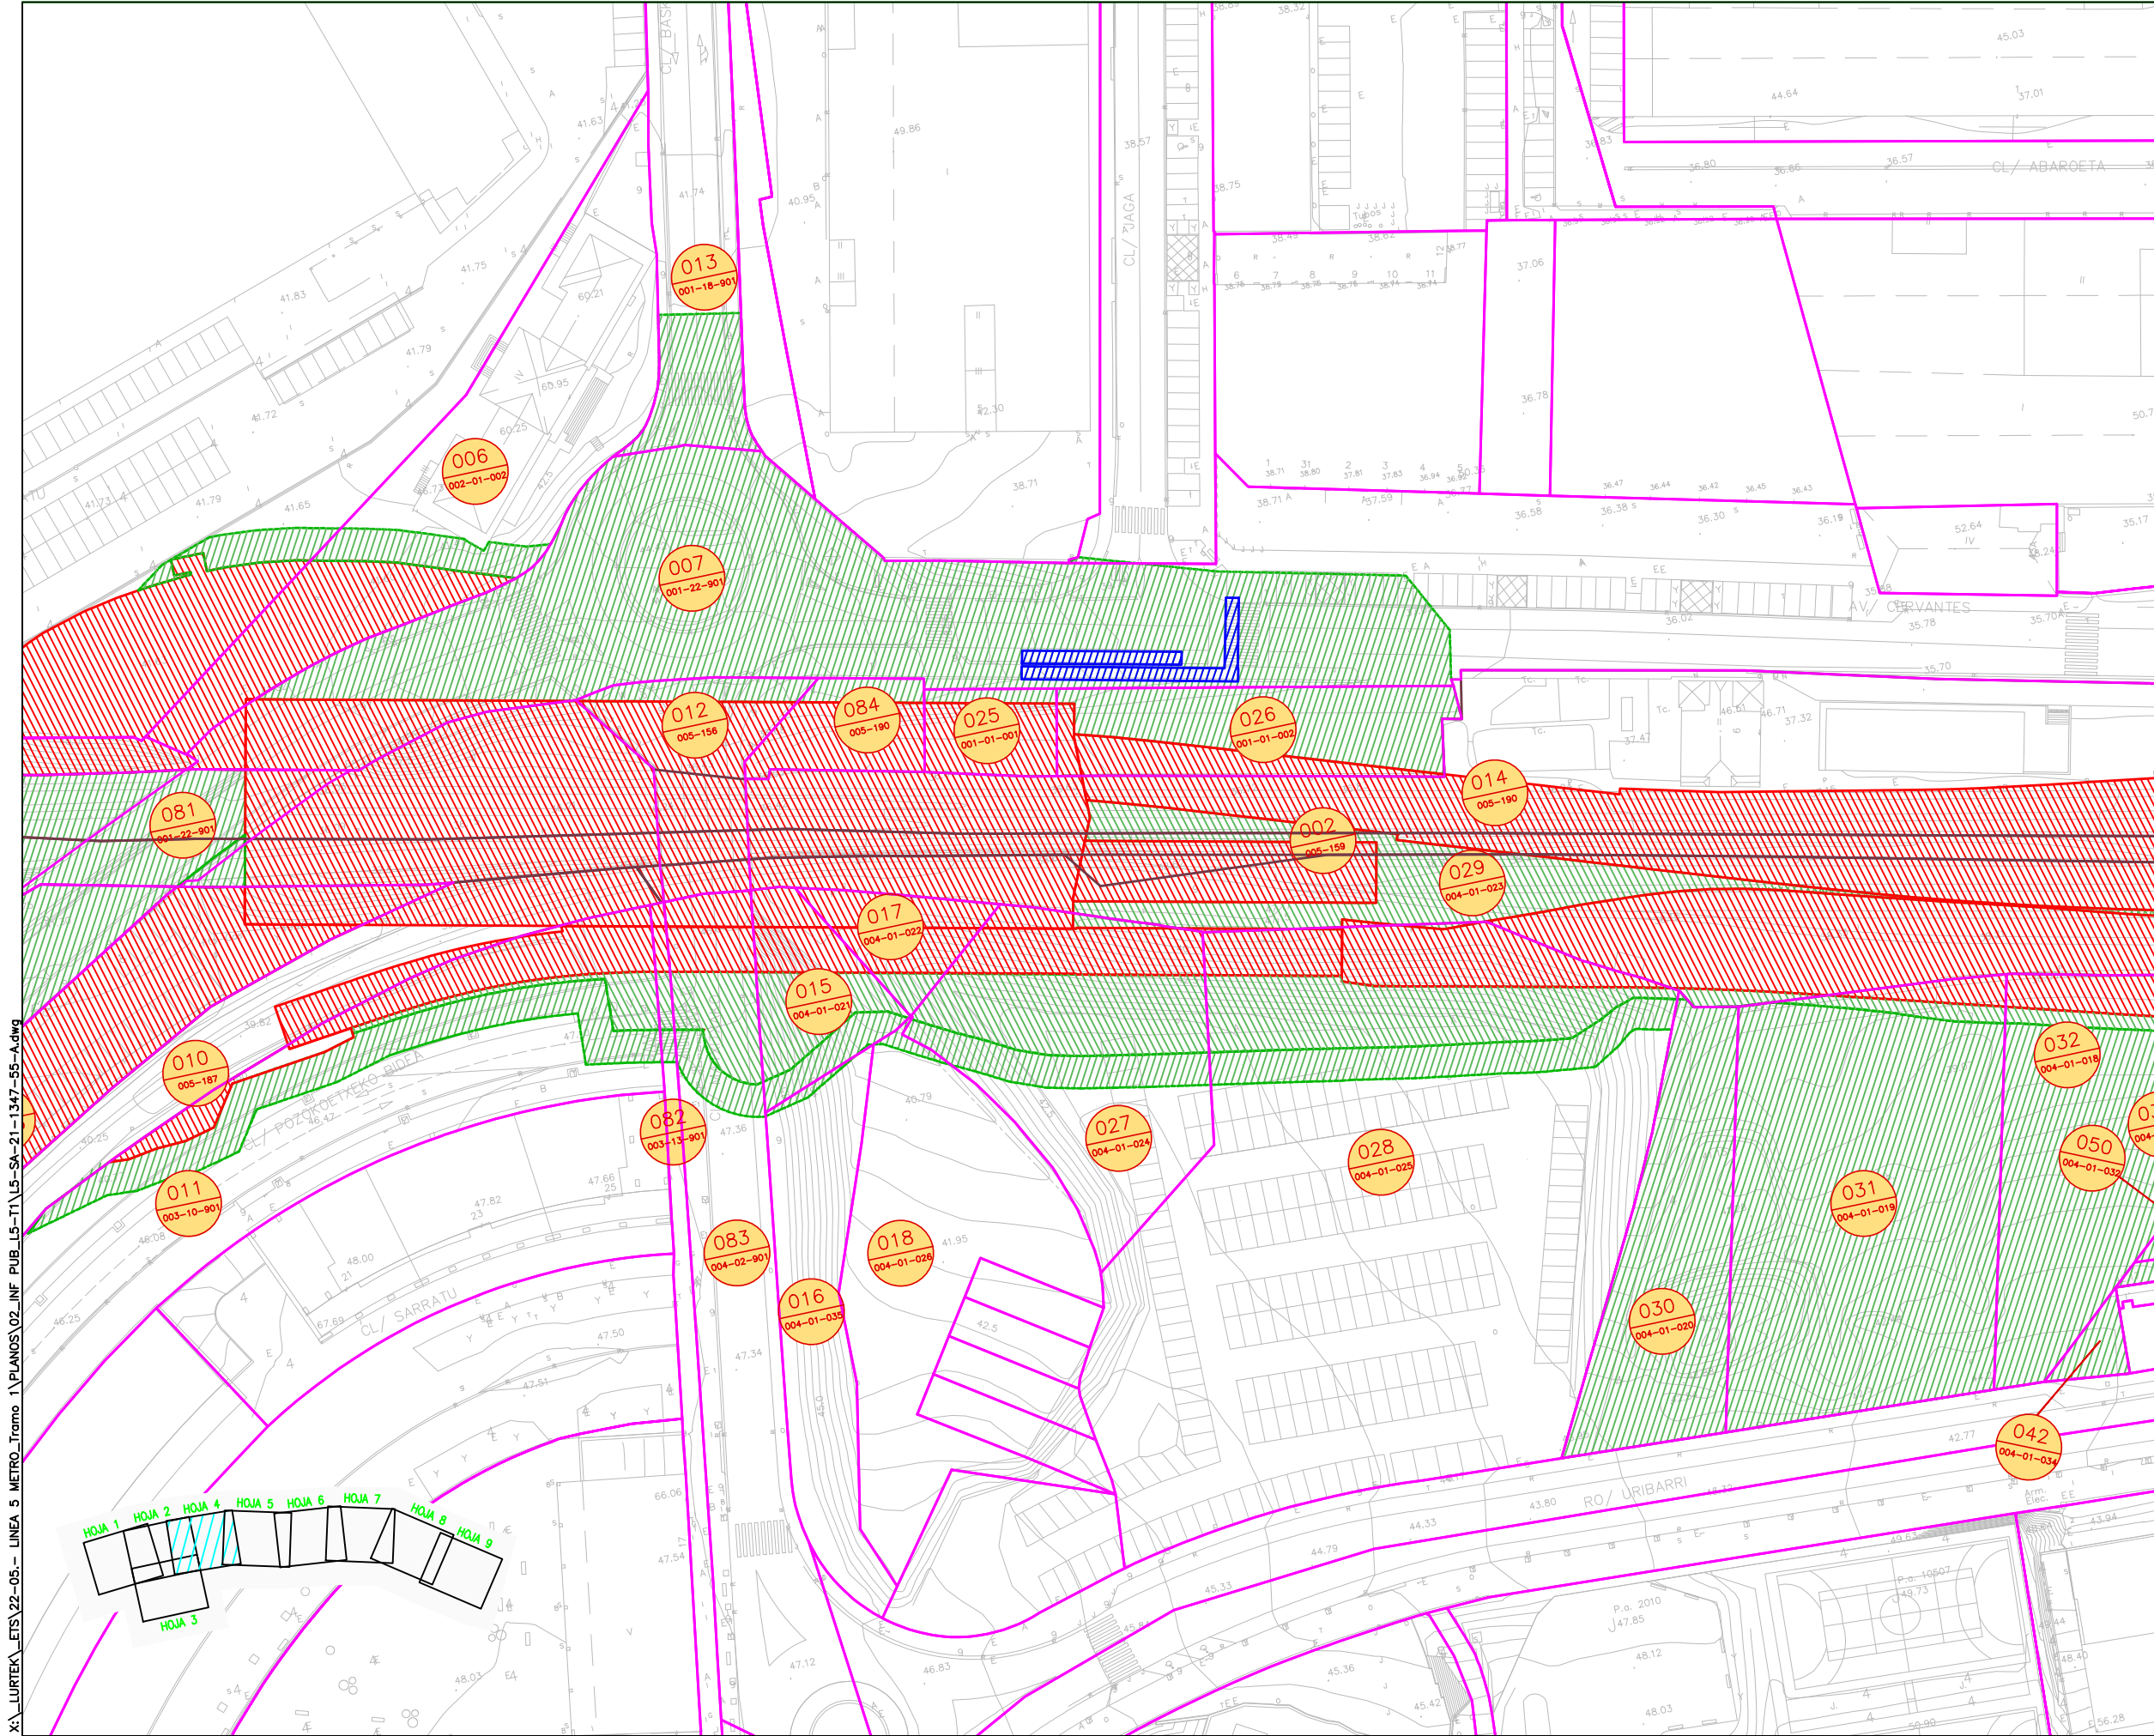


- OHARRAK :  
NOTAS :
- LEYENDA**
- TRENBIDEKO MUGA  
LIMITE DE FERROCARRIL
  - DESJABETZAPENEN MUGA  
LIMITE DE EXPROPIACION
  - LURZATIKO MUGA  
LIMITE DE PARCELA
  - ZORTASUNEN MUGA  
LIMITE DE SERVIDUMBRE
  - ALDI-BATERAKO OKUPAZIOKO MUGA  
LIMITE DE OCUPACION TEMPORAL


Projektuko Finka  
zk. N° Finca  
Proyecto  
Katastroko  
erref. Ref.  
Catastral

001  
01-08-001

X:\LURTEK\ETIS\22-05.- LINEA 5 METRO-Tramo 1\PLANOS\02\_INF\_PUB\_L5-T\LS-SA-21-1347-55-A.dwg

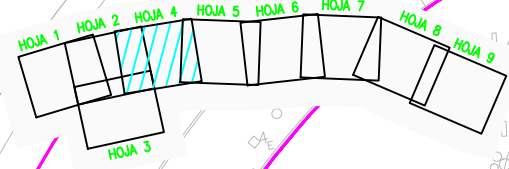


A	PROYECTO - PRIMERA EMISION	JUL.21	L.C.F.	ETS
REV.	CLASE DE MODIFICACION	FECHA	NOMBRE	COMP. OBRA
BIRAZTERTZEAK REVISIONES				
AHOLKULARIA CONSULTOR 		INGENIARI EGILEA INGENIERO AUTOR 		
REFERENCIA CONSULTOR		REFERENCIA		
		L5-SA-21-1347-55-A		

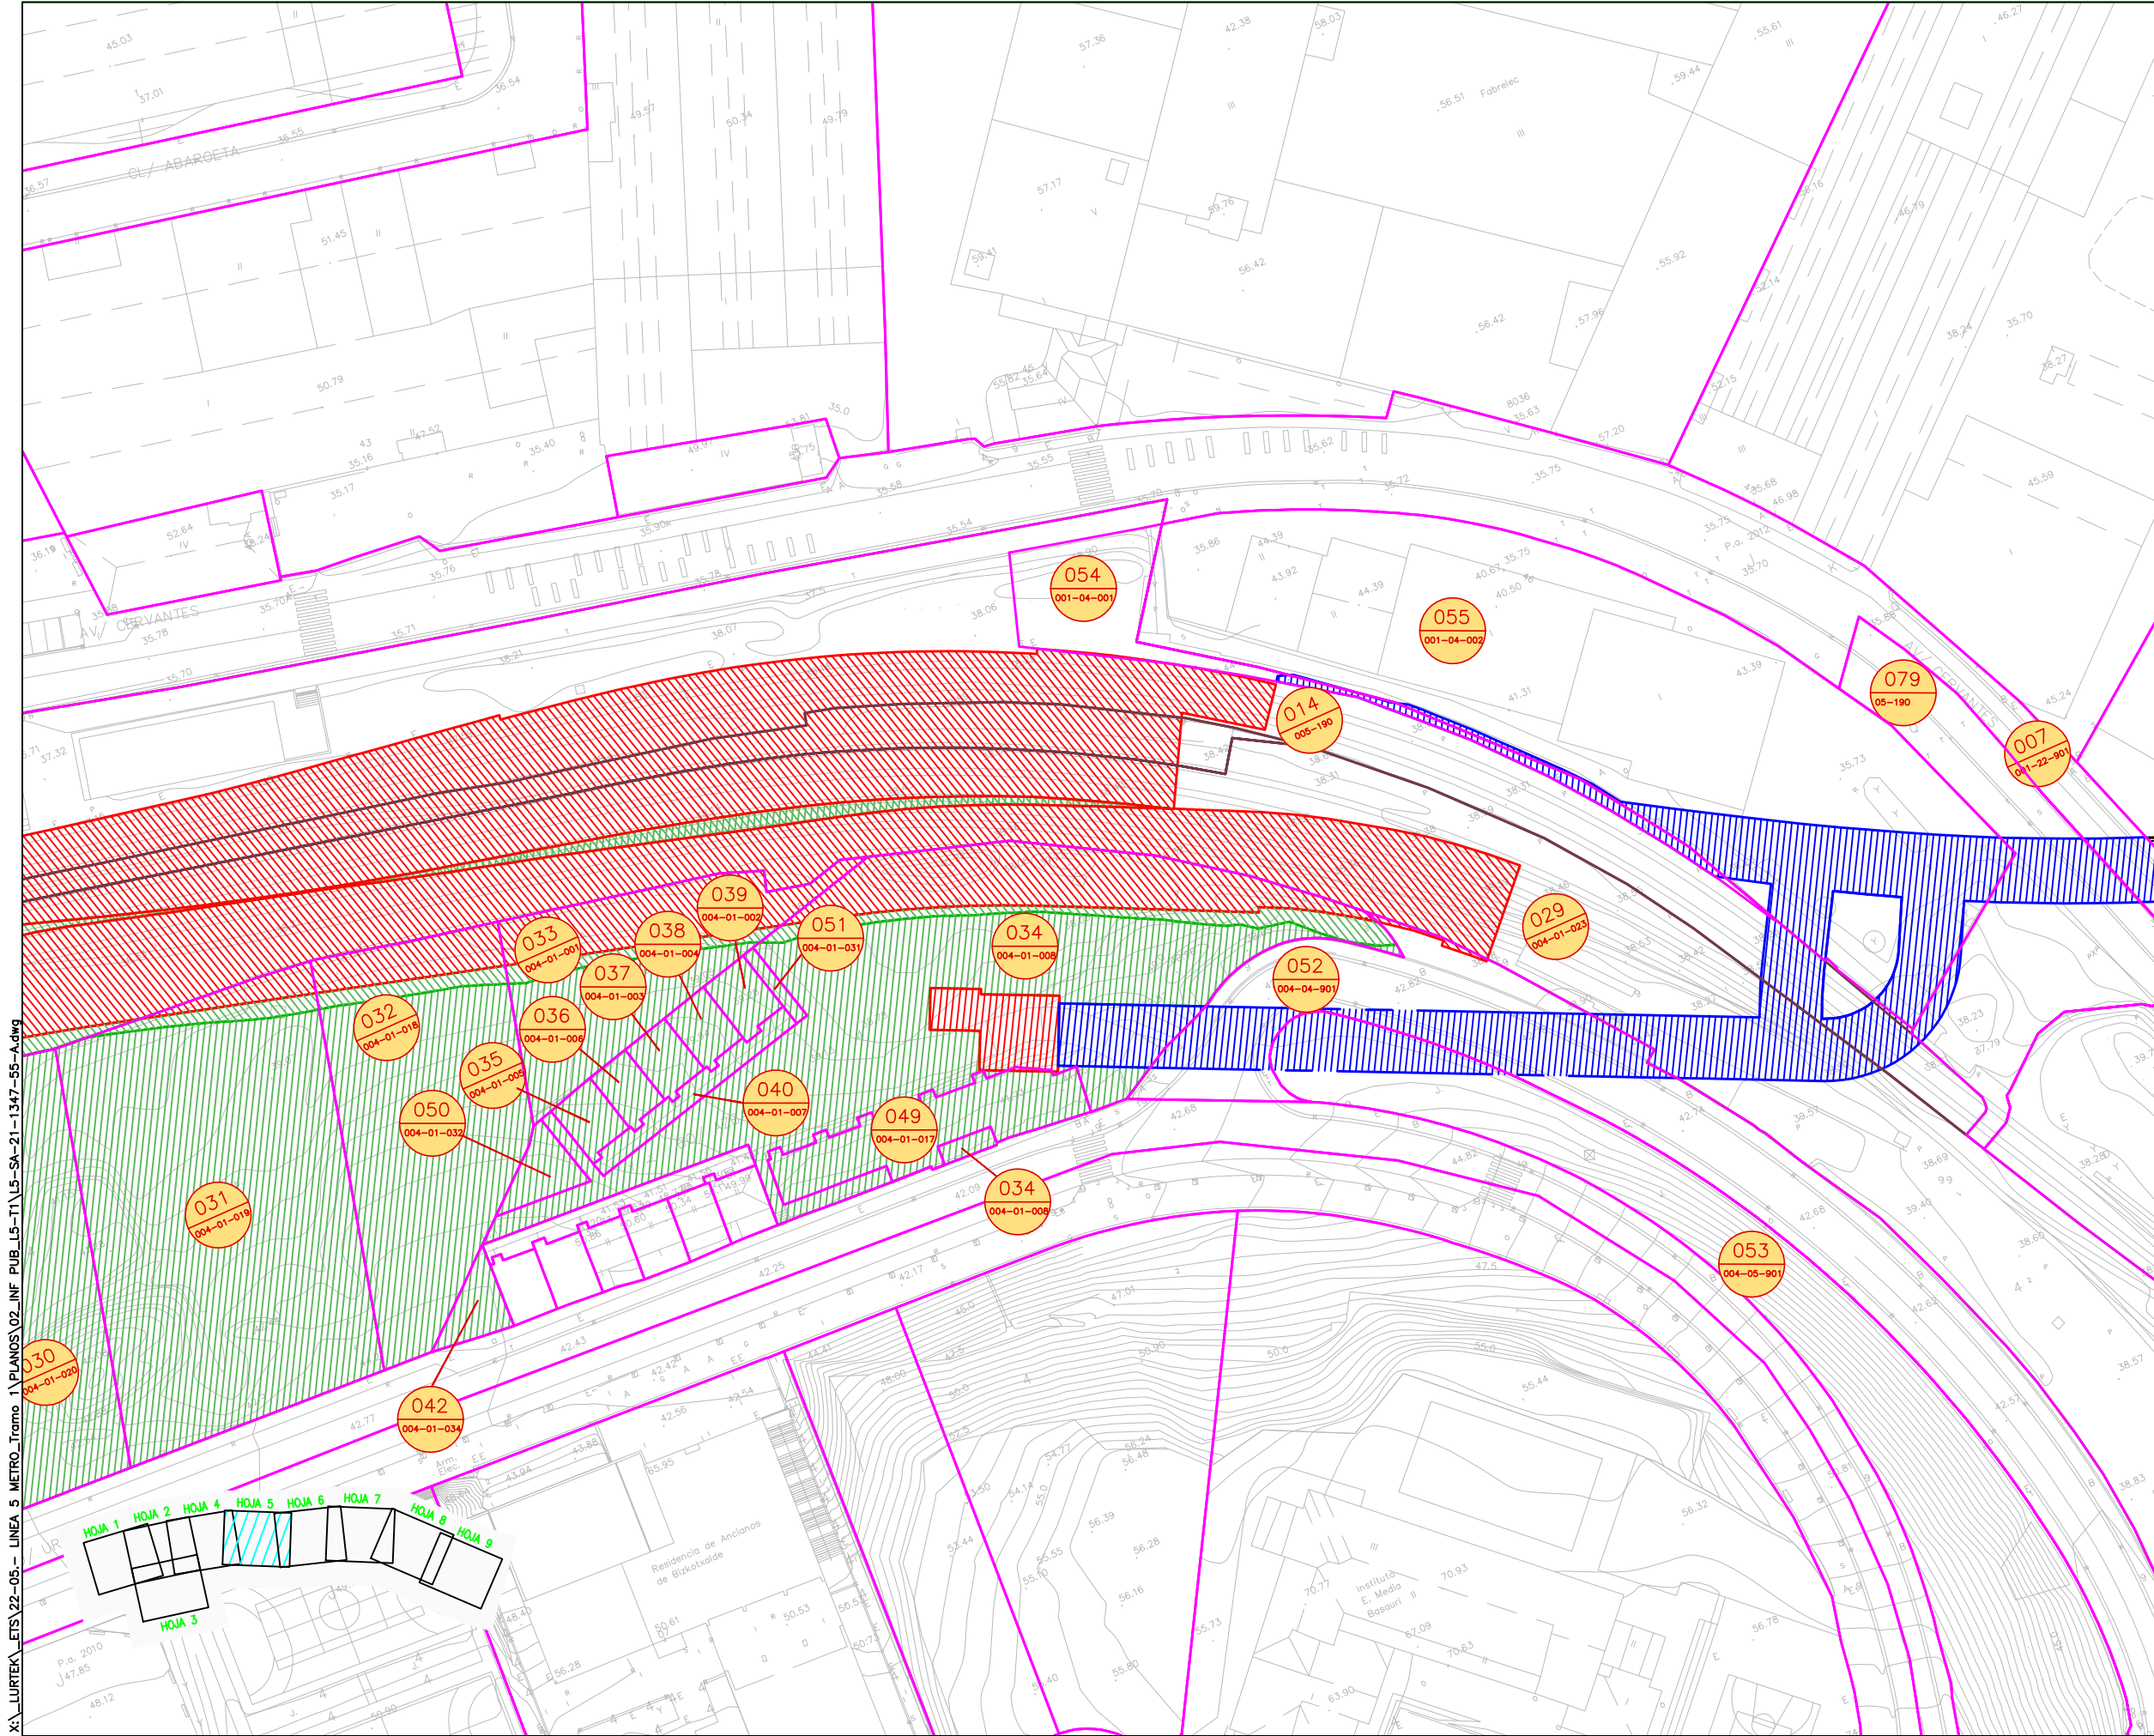


- OHARRAK :  
NOTAS :
- LEYENDA**
- TRENBIDEKO MUGA  
LIMITE DE FERROCARRIL
  - DESJABEZAPENEN MUGA  
LIMITE DE EXPROPIACION
  - LURZATIKO MUGA  
LIMITE DE PARCELA
  - ZORTASUNEN MUGA  
LIMITE DE SERVIDUMBRE
  - ALDI-BATERAKO OKUPAZIOKO MUGA  
LIMITE DE OCUPACION TEMPORAL

Projektuko Finka  
zk. N° Finca  
Proyecto  
001  
01-08-001  
Katastroko  
erref. Ref.  
Catastral

X:\LURTEK\ETIS\22-05.- LINEA 5 METRO Tramo 1 PLANOS\02\_INF\_PUB\_L5-T\LS-SA-21-1347-55-Ading

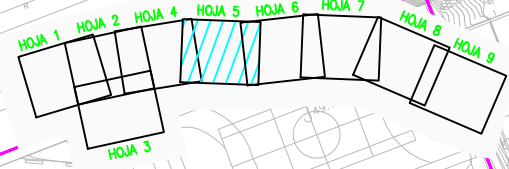

A	PROYECTO - PRIMERA EMISION	JUL.21	L.C.F.	ETS
REV.	CLASE DE MODIFICACION	FECHA	NOMBRE	COMP. OBRA
BIRAZTERTZEAK REVISIONES				
AHOLKULARIA CONSULTOR		INGENIARI EGILEA INGENIERO AUTOR		
epitisa		FUGRUM		
REFERENCIA CONSULTOR		REFERENCIA		
		L5-SA-21-1347-55-A		

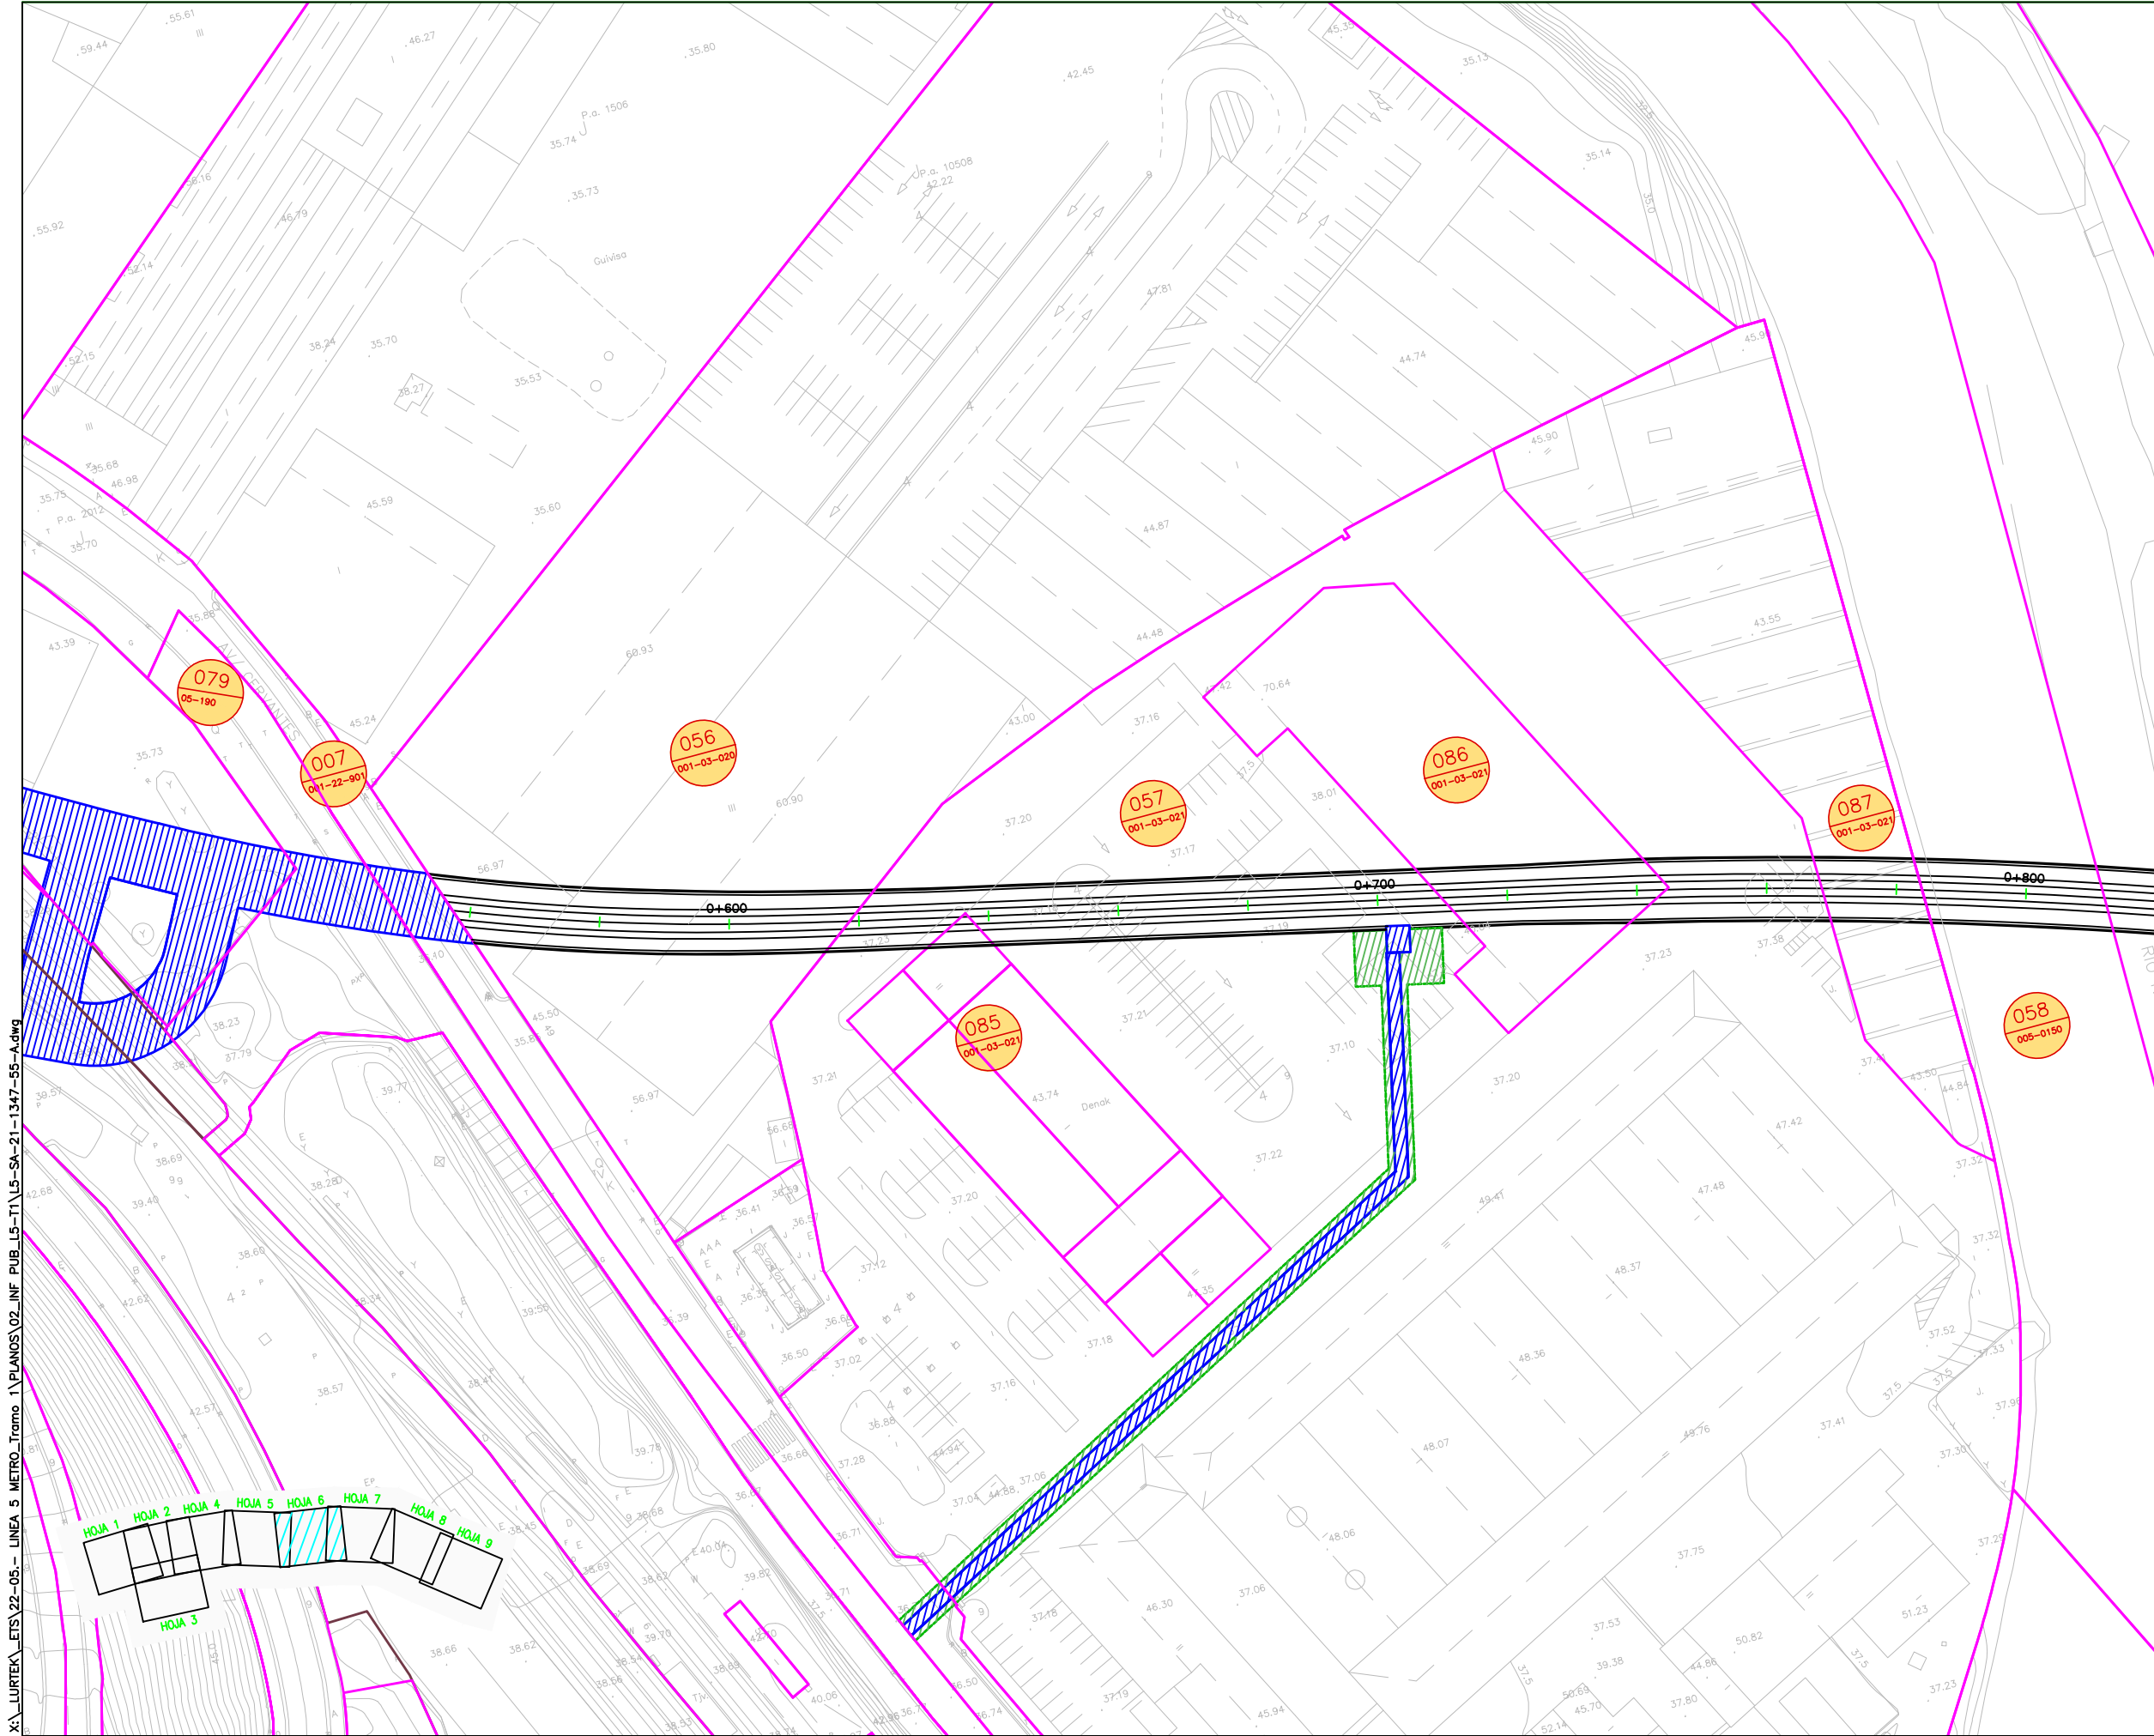


- OHARRAK :  
NOTAS :
- LEYENDA**
- TRENBIDEKO MUGA  
LIMITE DE FERROCARRIL
  - DESJABETZAPENEN MUGA  
LIMITE DE EXPROPIACION
  - LURZATIKO MUGA  
LIMITE DE PARCELA
  - ZORTASUNEN MUGA  
LIMITE DE SERVIDUMBRE
  - ALDI-BATERAKO OKUPAZIOKO MUGA  
LIMITE DE OCUPACION TEMPORAL

Projektuko Finka  
zk. N° Finca  
Proyecto


001  
01-08-001


Katastroko  
erref. Ref.  
Catastral

X:\LURTEK\ETIS\22-05.- LINEA 5 METRO-Tramo 1\PLANOS\02\_INF\_PUB\_L5-T\LS-SA-21-1347-55-Ading

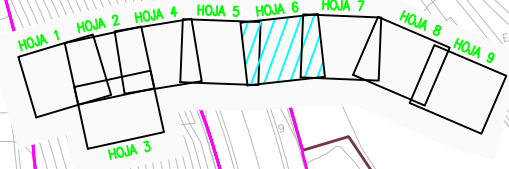

A	PROYECTO - PRIMERA EMISION	JUL.21	L.C.F.	ETS
REV.	CLASE DE MODIFICACION	FECHA	NOMBRE	COMP. OBRA
BIRAZTERTZEAK REVISIONES				
AHOLKULARIA CONSULTOR		INGENIARI EGILEA INGENIERO AUTOR		
epi		FUGRUM		
REFERENCIA CONSULTOR		REFERENCIA		
		L5-SA-21-1347-55-A		

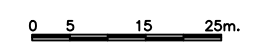

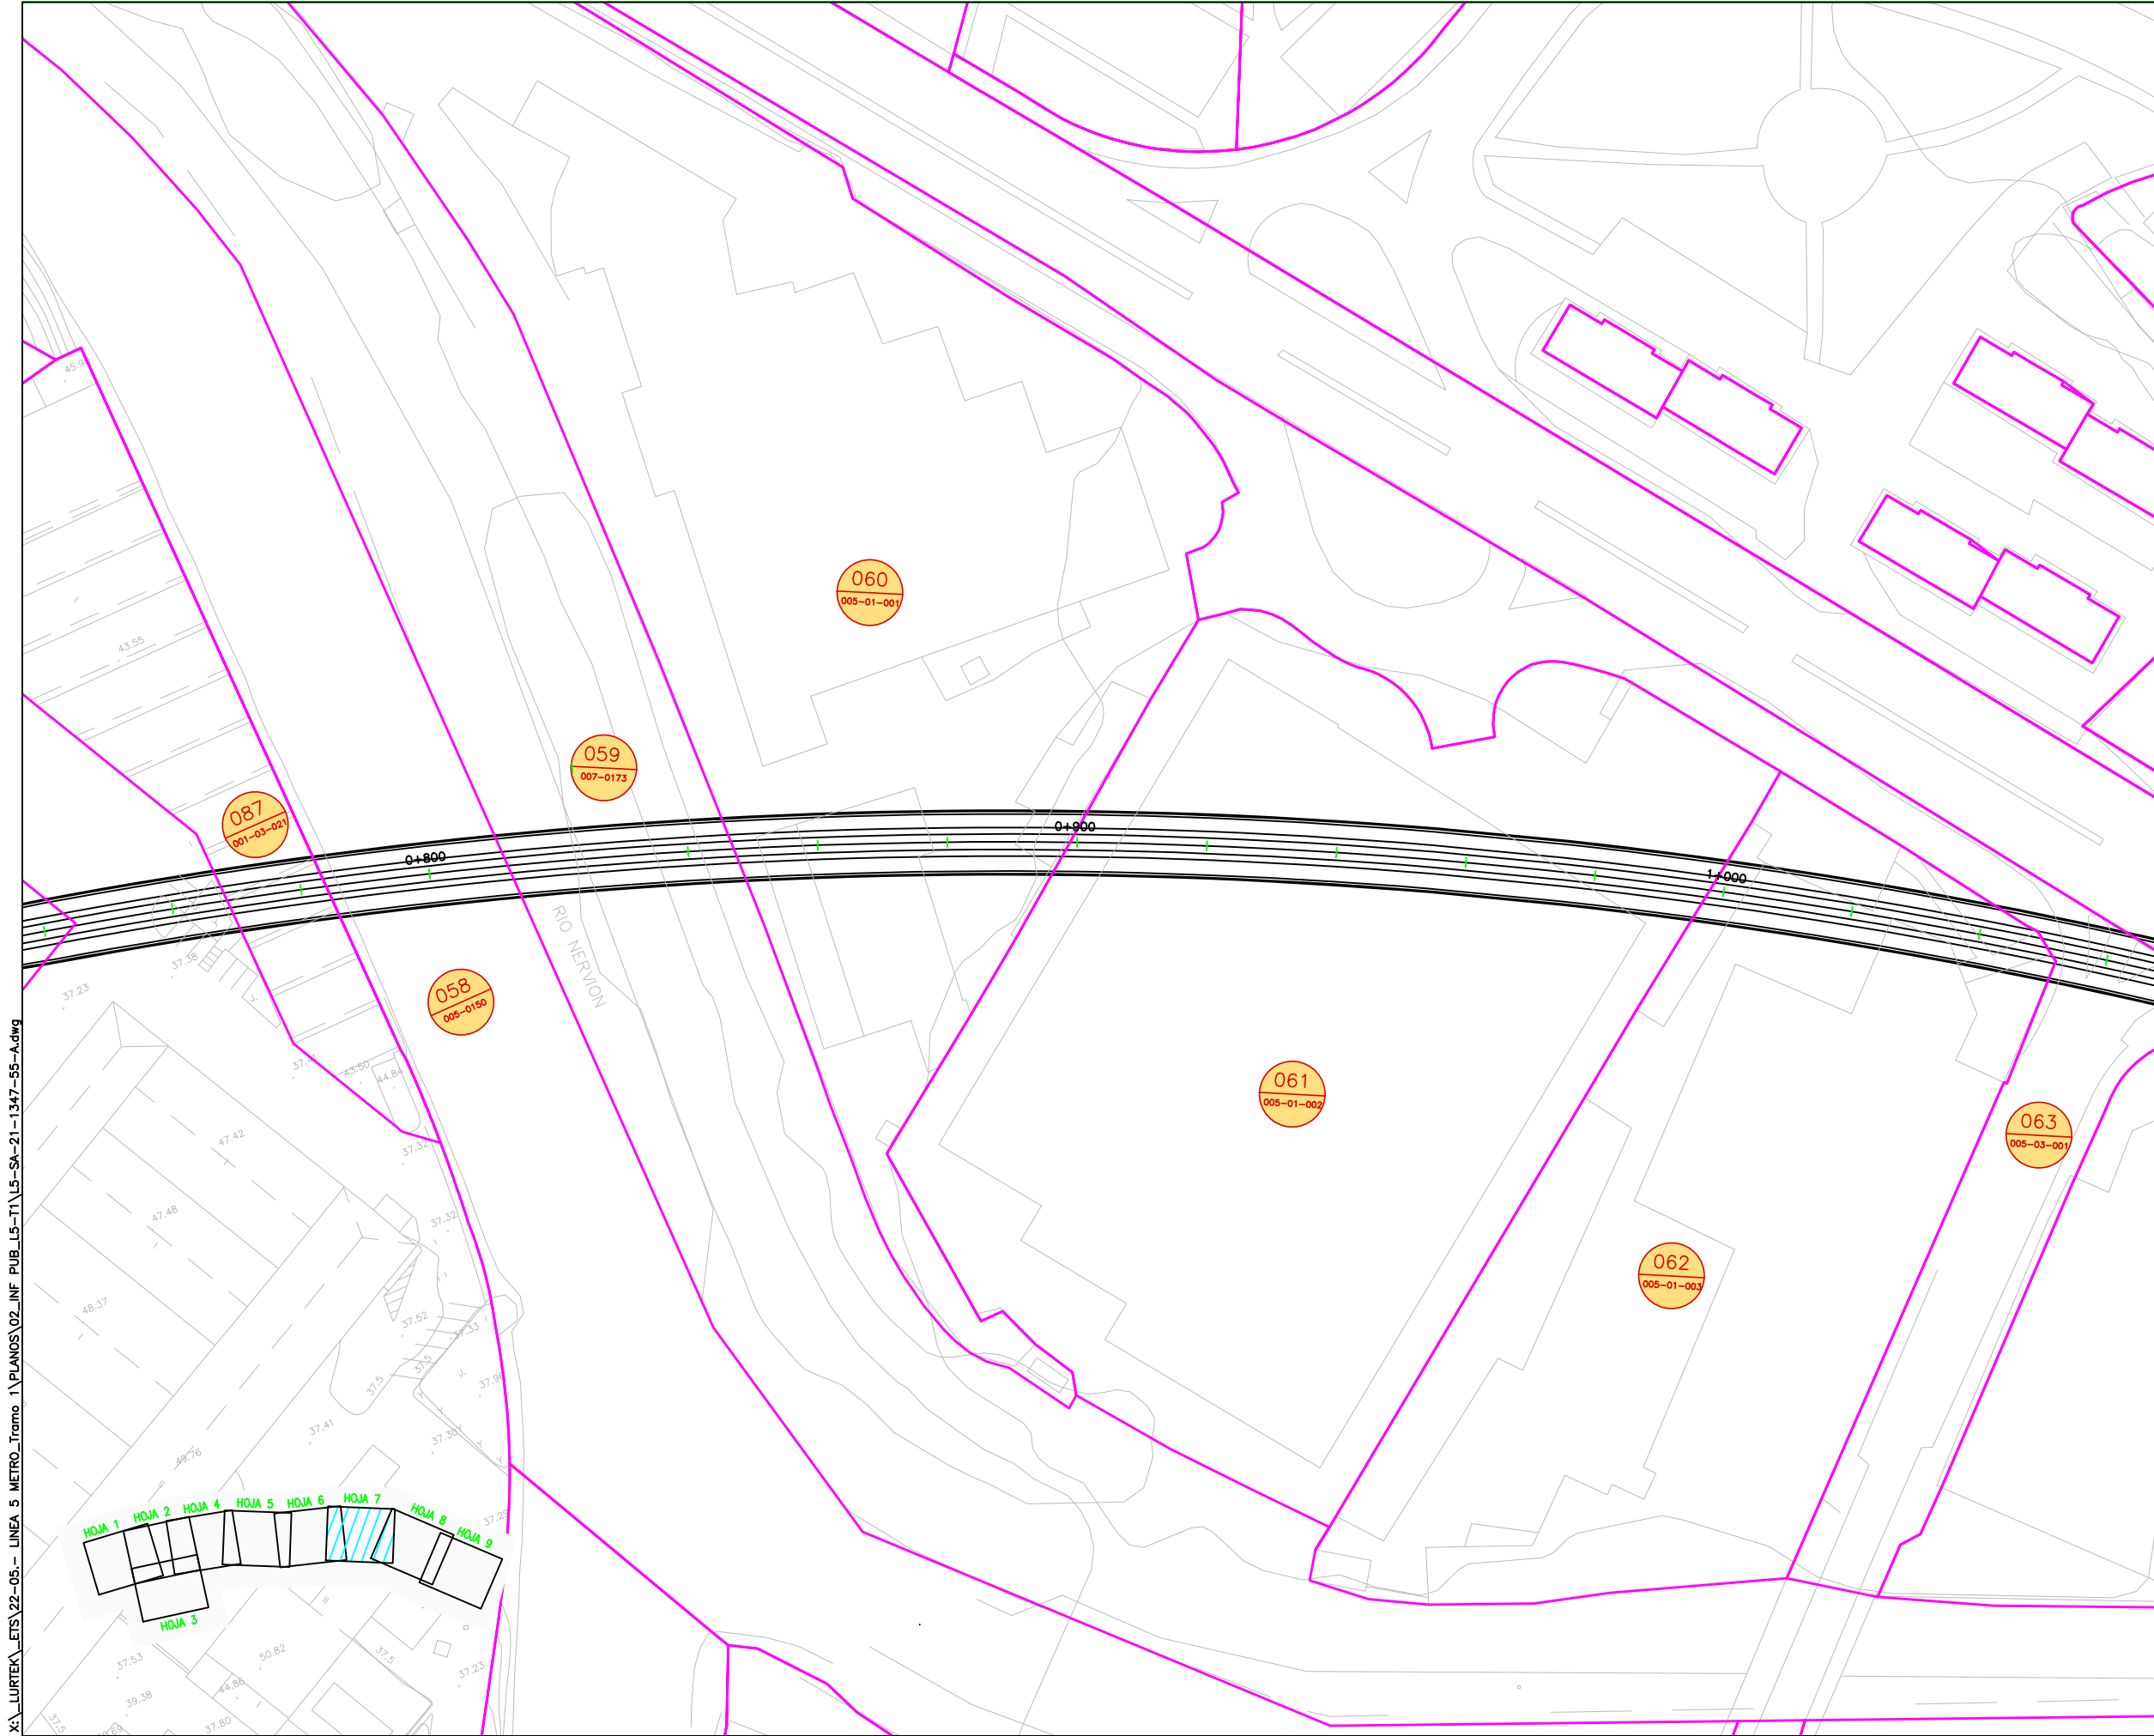


- OHARRAK :  
NOTAS :
- LEYENDA**
- TRENBIDEKO MUGA  
LIMITE DE FERROCARRIL
  - DESJABETZAPENEN MUGA  
LIMITE DE EXPROPIACION
  - LURZATIKO MUGA  
LIMITE DE PARCELA
  - ZORTASUNEN MUGA  
LIMITE DE SERVIDUMBRE
  - ALDI-BATERAKO OKUPAZIOEN MUGA  
LIMITE DE OCUPACION TEMPORAL

Projektuko Finka  
zk. N° Finca  
Proyecto

001  
01-08-001


Katastroko  
erref. Ref.  
Catastral

X:\LURTEK\ETIS\22-05.- LINEA 5 METRO-Tramo\_1\PLANOS\02\_INF\_PUB\_L5-T\LS-SA-21-1347-55-Adwg

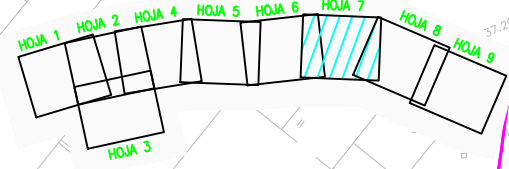


A	PROYECTO - PRIMERA EMISION	JUL.21	L.C.F.	ETS
REV.	CLASE DE MODIFICACION	FECHA	NOMBRE	COMP. OBRA
BIRAZTERTZEAK REVISIONES				
AHOLKULARIA CONSULTOR		INGENIARI EGILEA INGENIERO AUTOR		
epitisa		FUGRUM		
REFERENCIA CONSULTOR		REFERENCIA		
		L5-SA-21-1347-55-A		

X:\LURTEK\ETIS\22-05.- LINEA 5 METRO\_Tramo 1\PLANOS\02\_INF\_PUB\_L5-T\LS-SA-21-1347-55-Admg

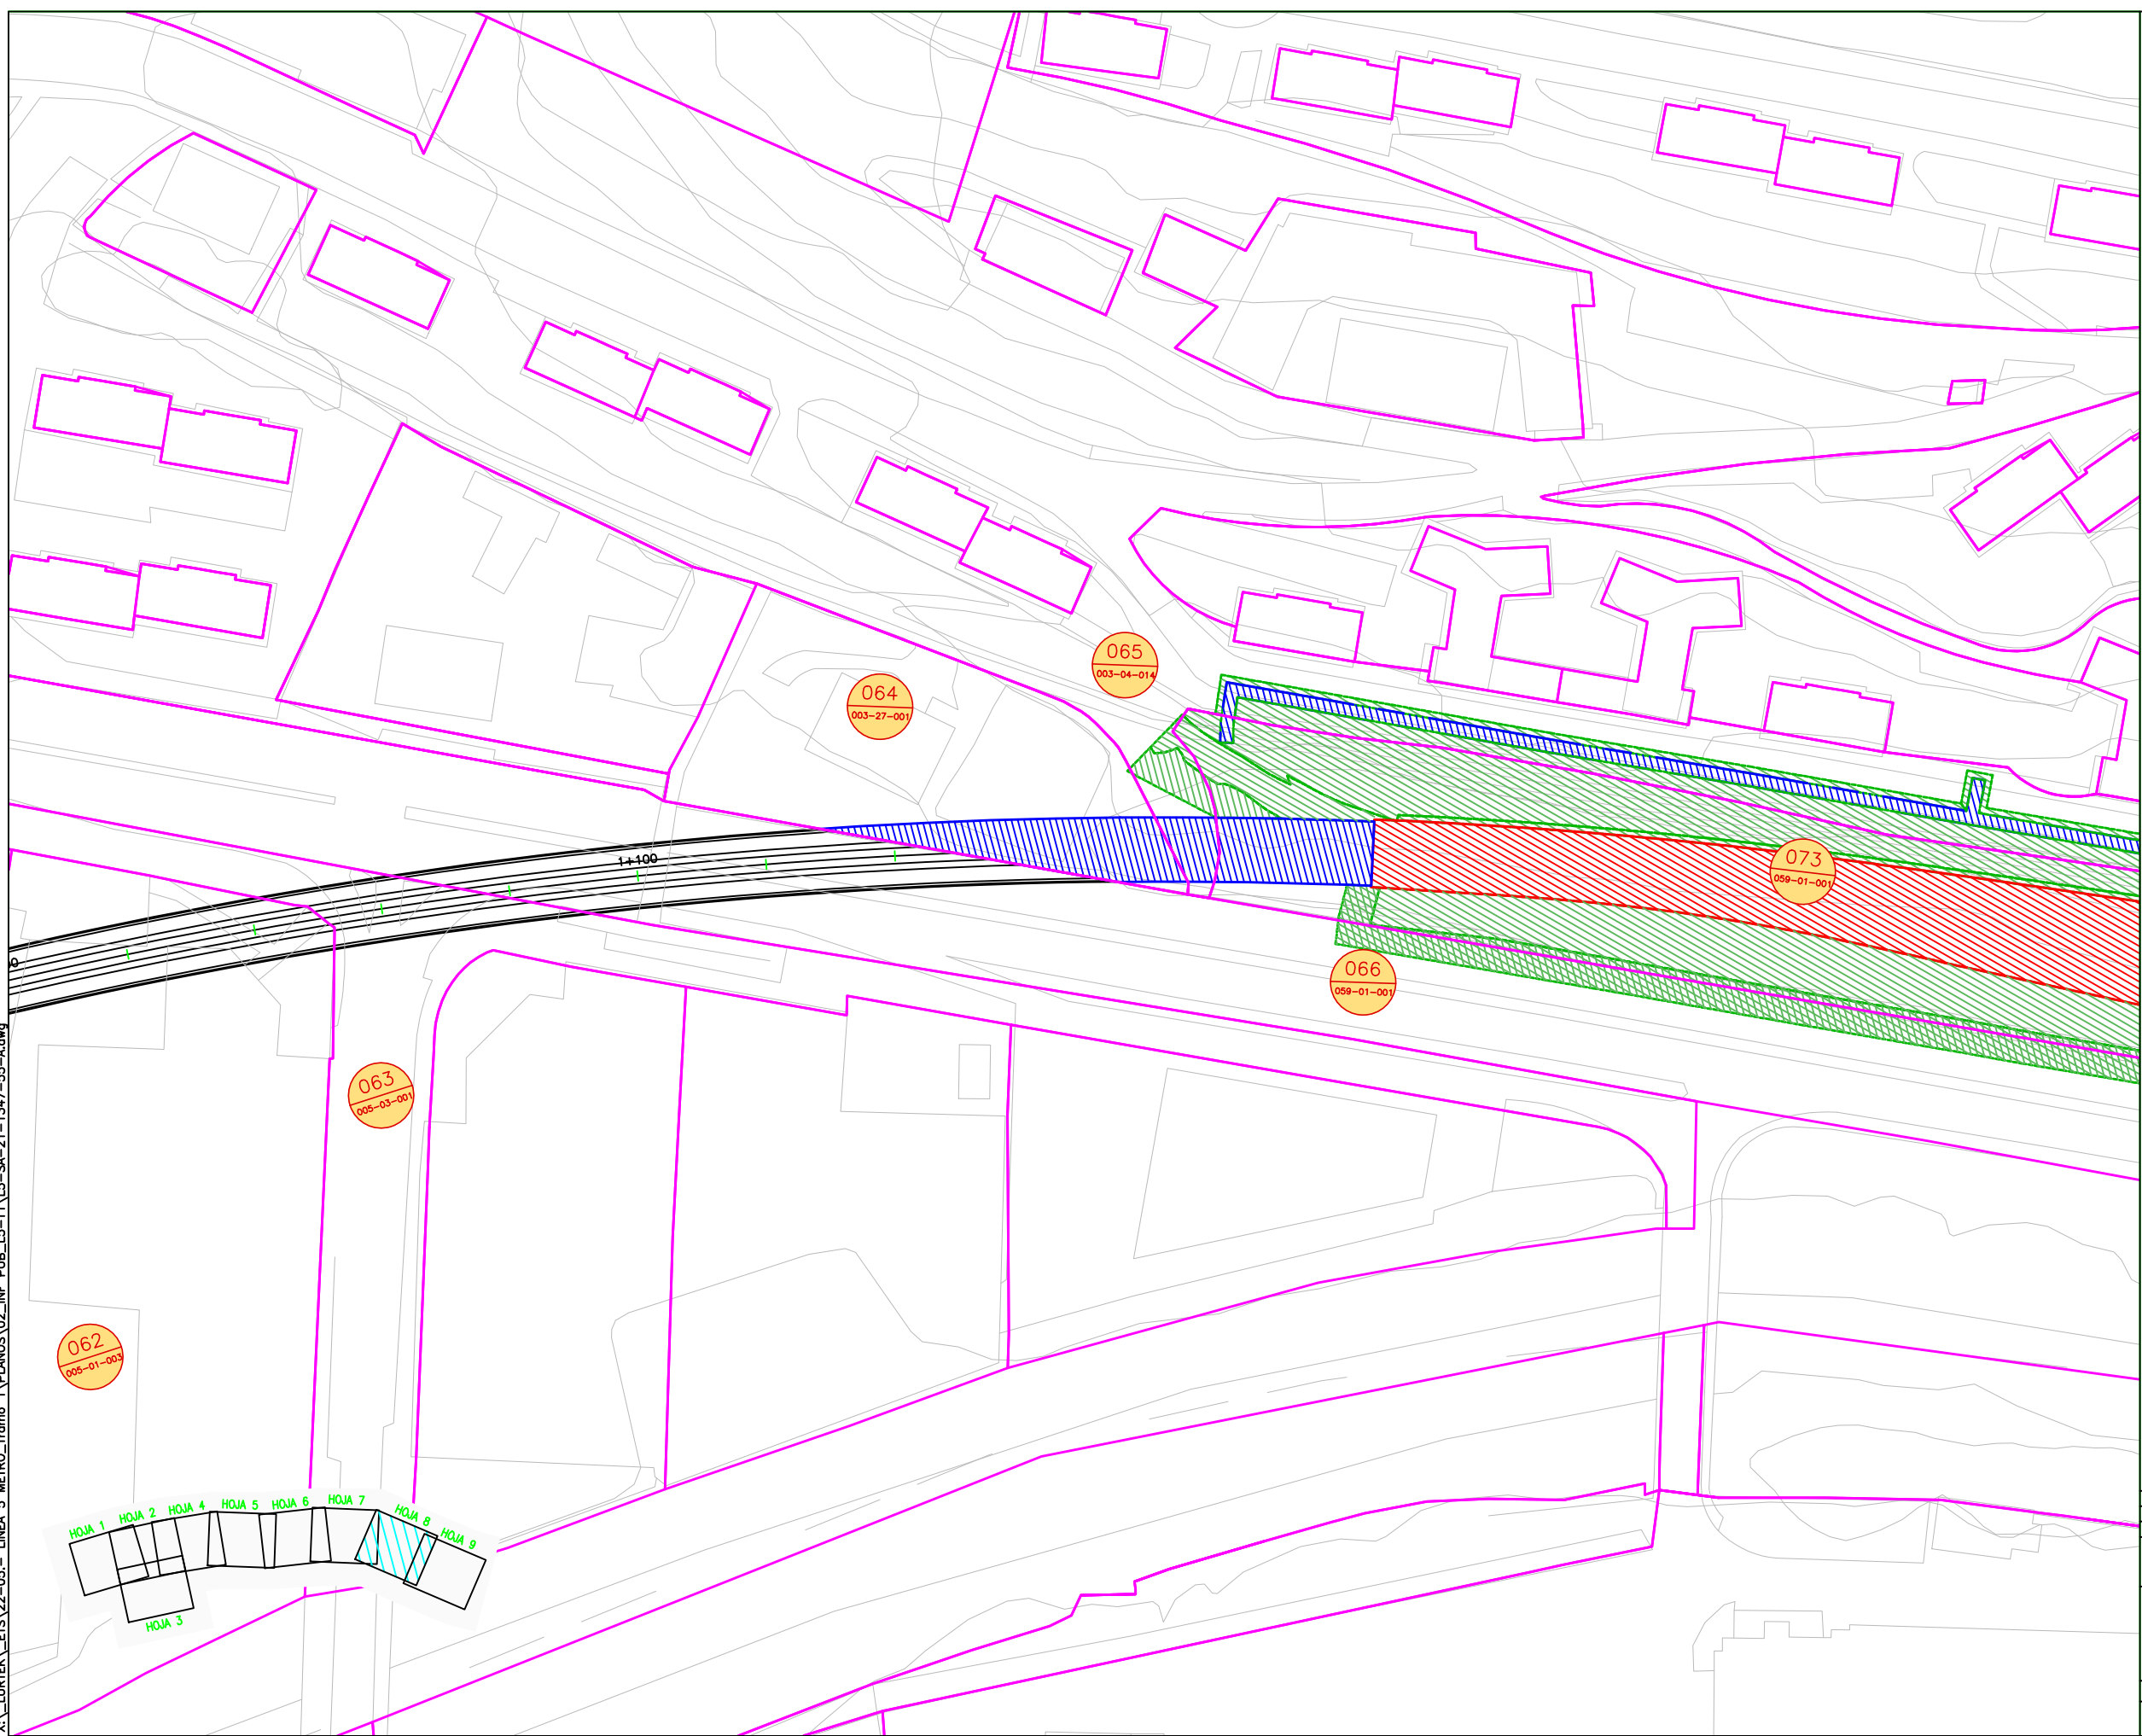

- OHARRAK :  
NOTAS :
- LEYENDA**
- TRENBIDEKO MUGA  
LIMITE DE FERROCARRIL
  - DESJABETZAPENEN MUGA  
LIMITE DE EXPROPIACION
  - LURZATIKO MUGA  
LIMITE DE PARCELA
  - ZORTASUNEN MUGA  
LIMITE DE SERVIDUMBRE
  - ALDI-BATERAKO OKUPAZIOKO MUGA  
LIMITE DE OCUPACION TEMPORAL


Projektuko Finka  
zk. N° Finca  
Proyecto  
001  
01-08-001  
Katastroko  
erref. Ref.  
Catastral

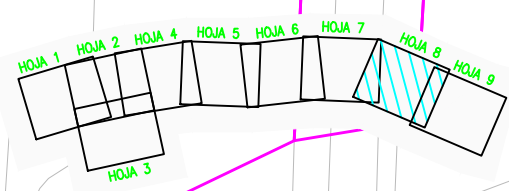

A	PROYECTO - PRIMERA EMISION	JUL.21	L.C.F.	ETS
REV.	CLASE DE MODIFICACION	FECHA	NOMBRE	COMP. OBRA
BIRAZTERTZEAK REVISIONES				
AHOLKULARIA CONSULTOR		INGENIARI EGILEA INGENIERO AUTOR		
eptisa		FUGRUM		
REFERENCIA CONSULTOR		REFERENCIA		
		L5-SA-21-1347-55-A		




X:\LURTEK\ETIS\22-05.- LINEA 5 METRO\_Tramo 1\PLANOS\02\_INF\_PUB\_L5-T\LS-SA-21-1347-55-Adwg

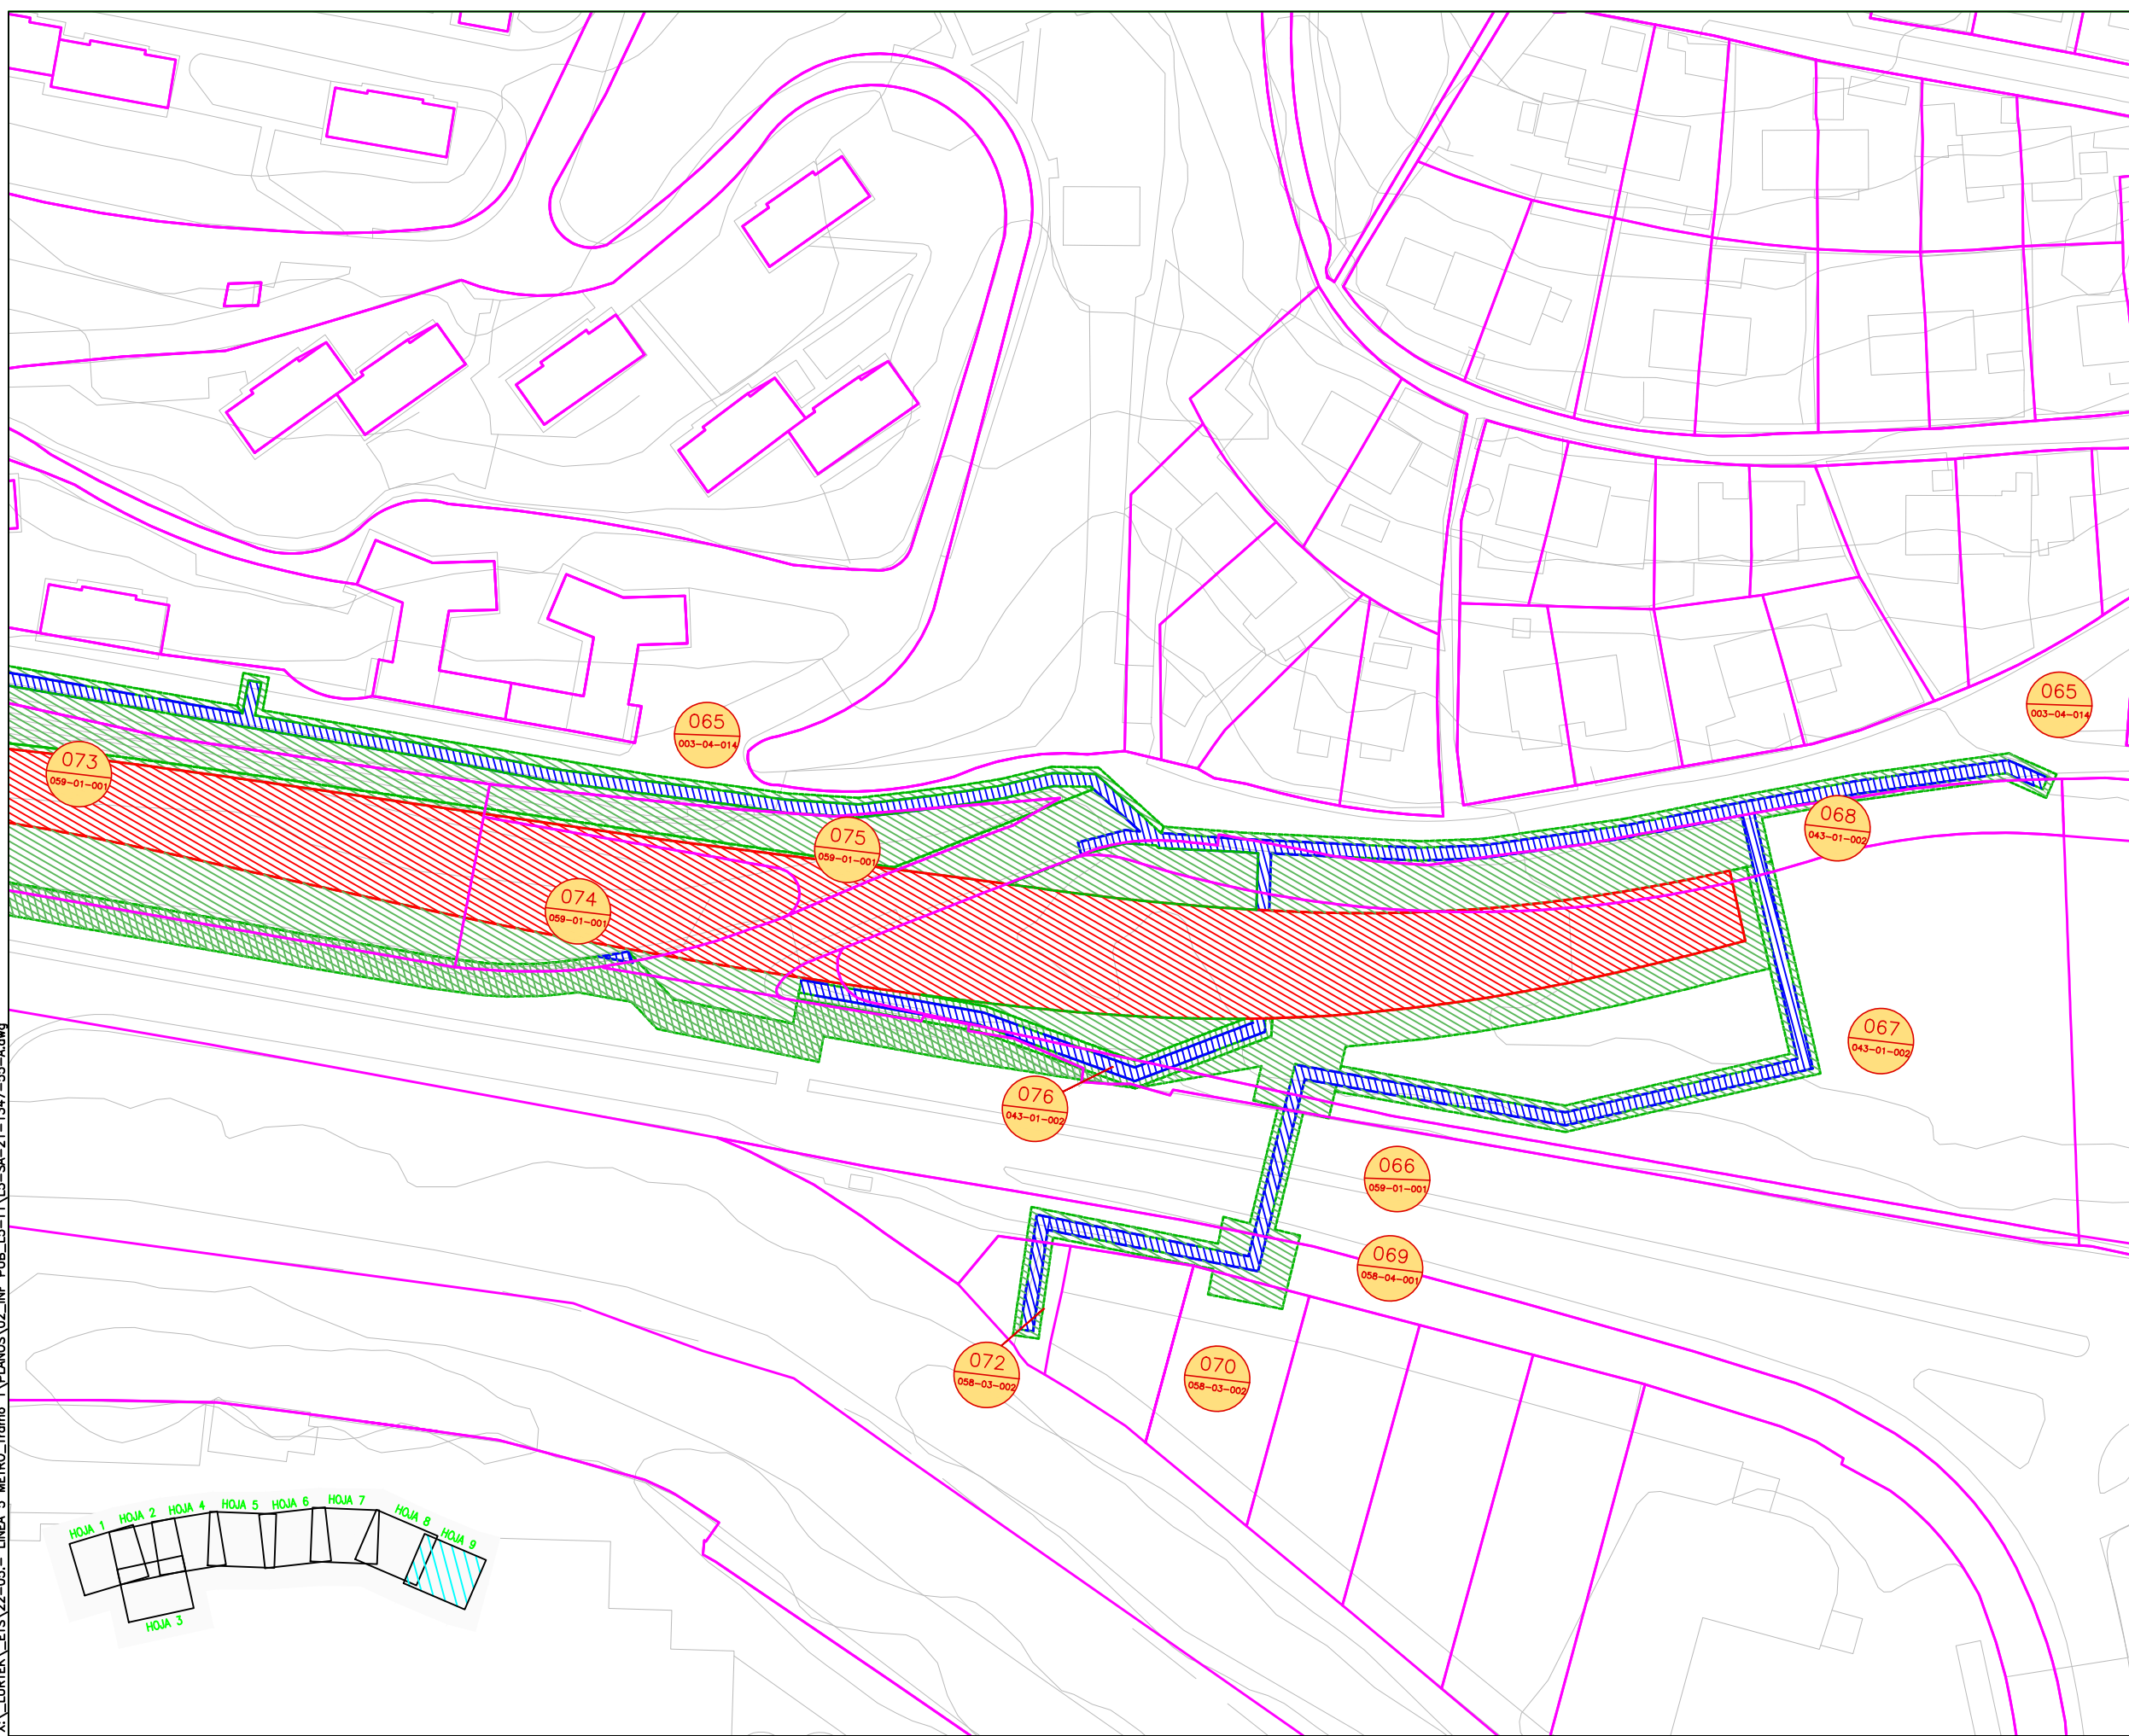

- OHARRAK :  
NOTAS :
- LEYENDA**
- TRENBIDEKO MUGA  
LIMITE DE FERROCARRIL
  - DESJABETZAPENEN MUGA  
LIMITE DE EXPROPIACION
  - LURZATIKO MUGA  
LIMITE DE PARCELA
  - ZORTASUNEN MUGA  
LIMITE DE SERVIDUMBRE
  - ALDI-BATERAKO OKUPAZIOKO MUGA  
LIMITE DE OCUPACION TEMPORAL

Projektuko Finka  
zk. N° Finca  
Proyecto  
Katastroko  
erref. Ref.  
Catastral

001  
01-08-001

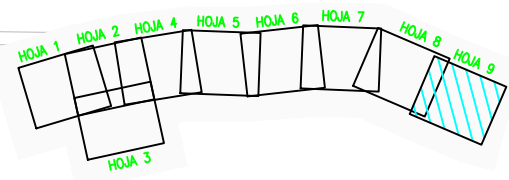

A	PROYECTO - PRIMERA EMISION	JUL.21	L.C.F.	ETS
REV.	CLASE DE MODIFICACION	FECHA	NOMBRE	COMP. OBRA
BIRAZTERTZEAK REVISIONES				
AHOLKULARIA CONSULTOR		INGENIARI EGILEA INGENIERO AUTOR		
epitisa		FUGRUM		
REFERENCIA CONSULTOR		REFERENCIA		
		L5-SA-21-1347-55-A		