


REPLANTEO LÍNEA ELÉCTRICA		
PUNTOS	X	Y
LÍNEA ACTUAL	522800.00	4807193.00

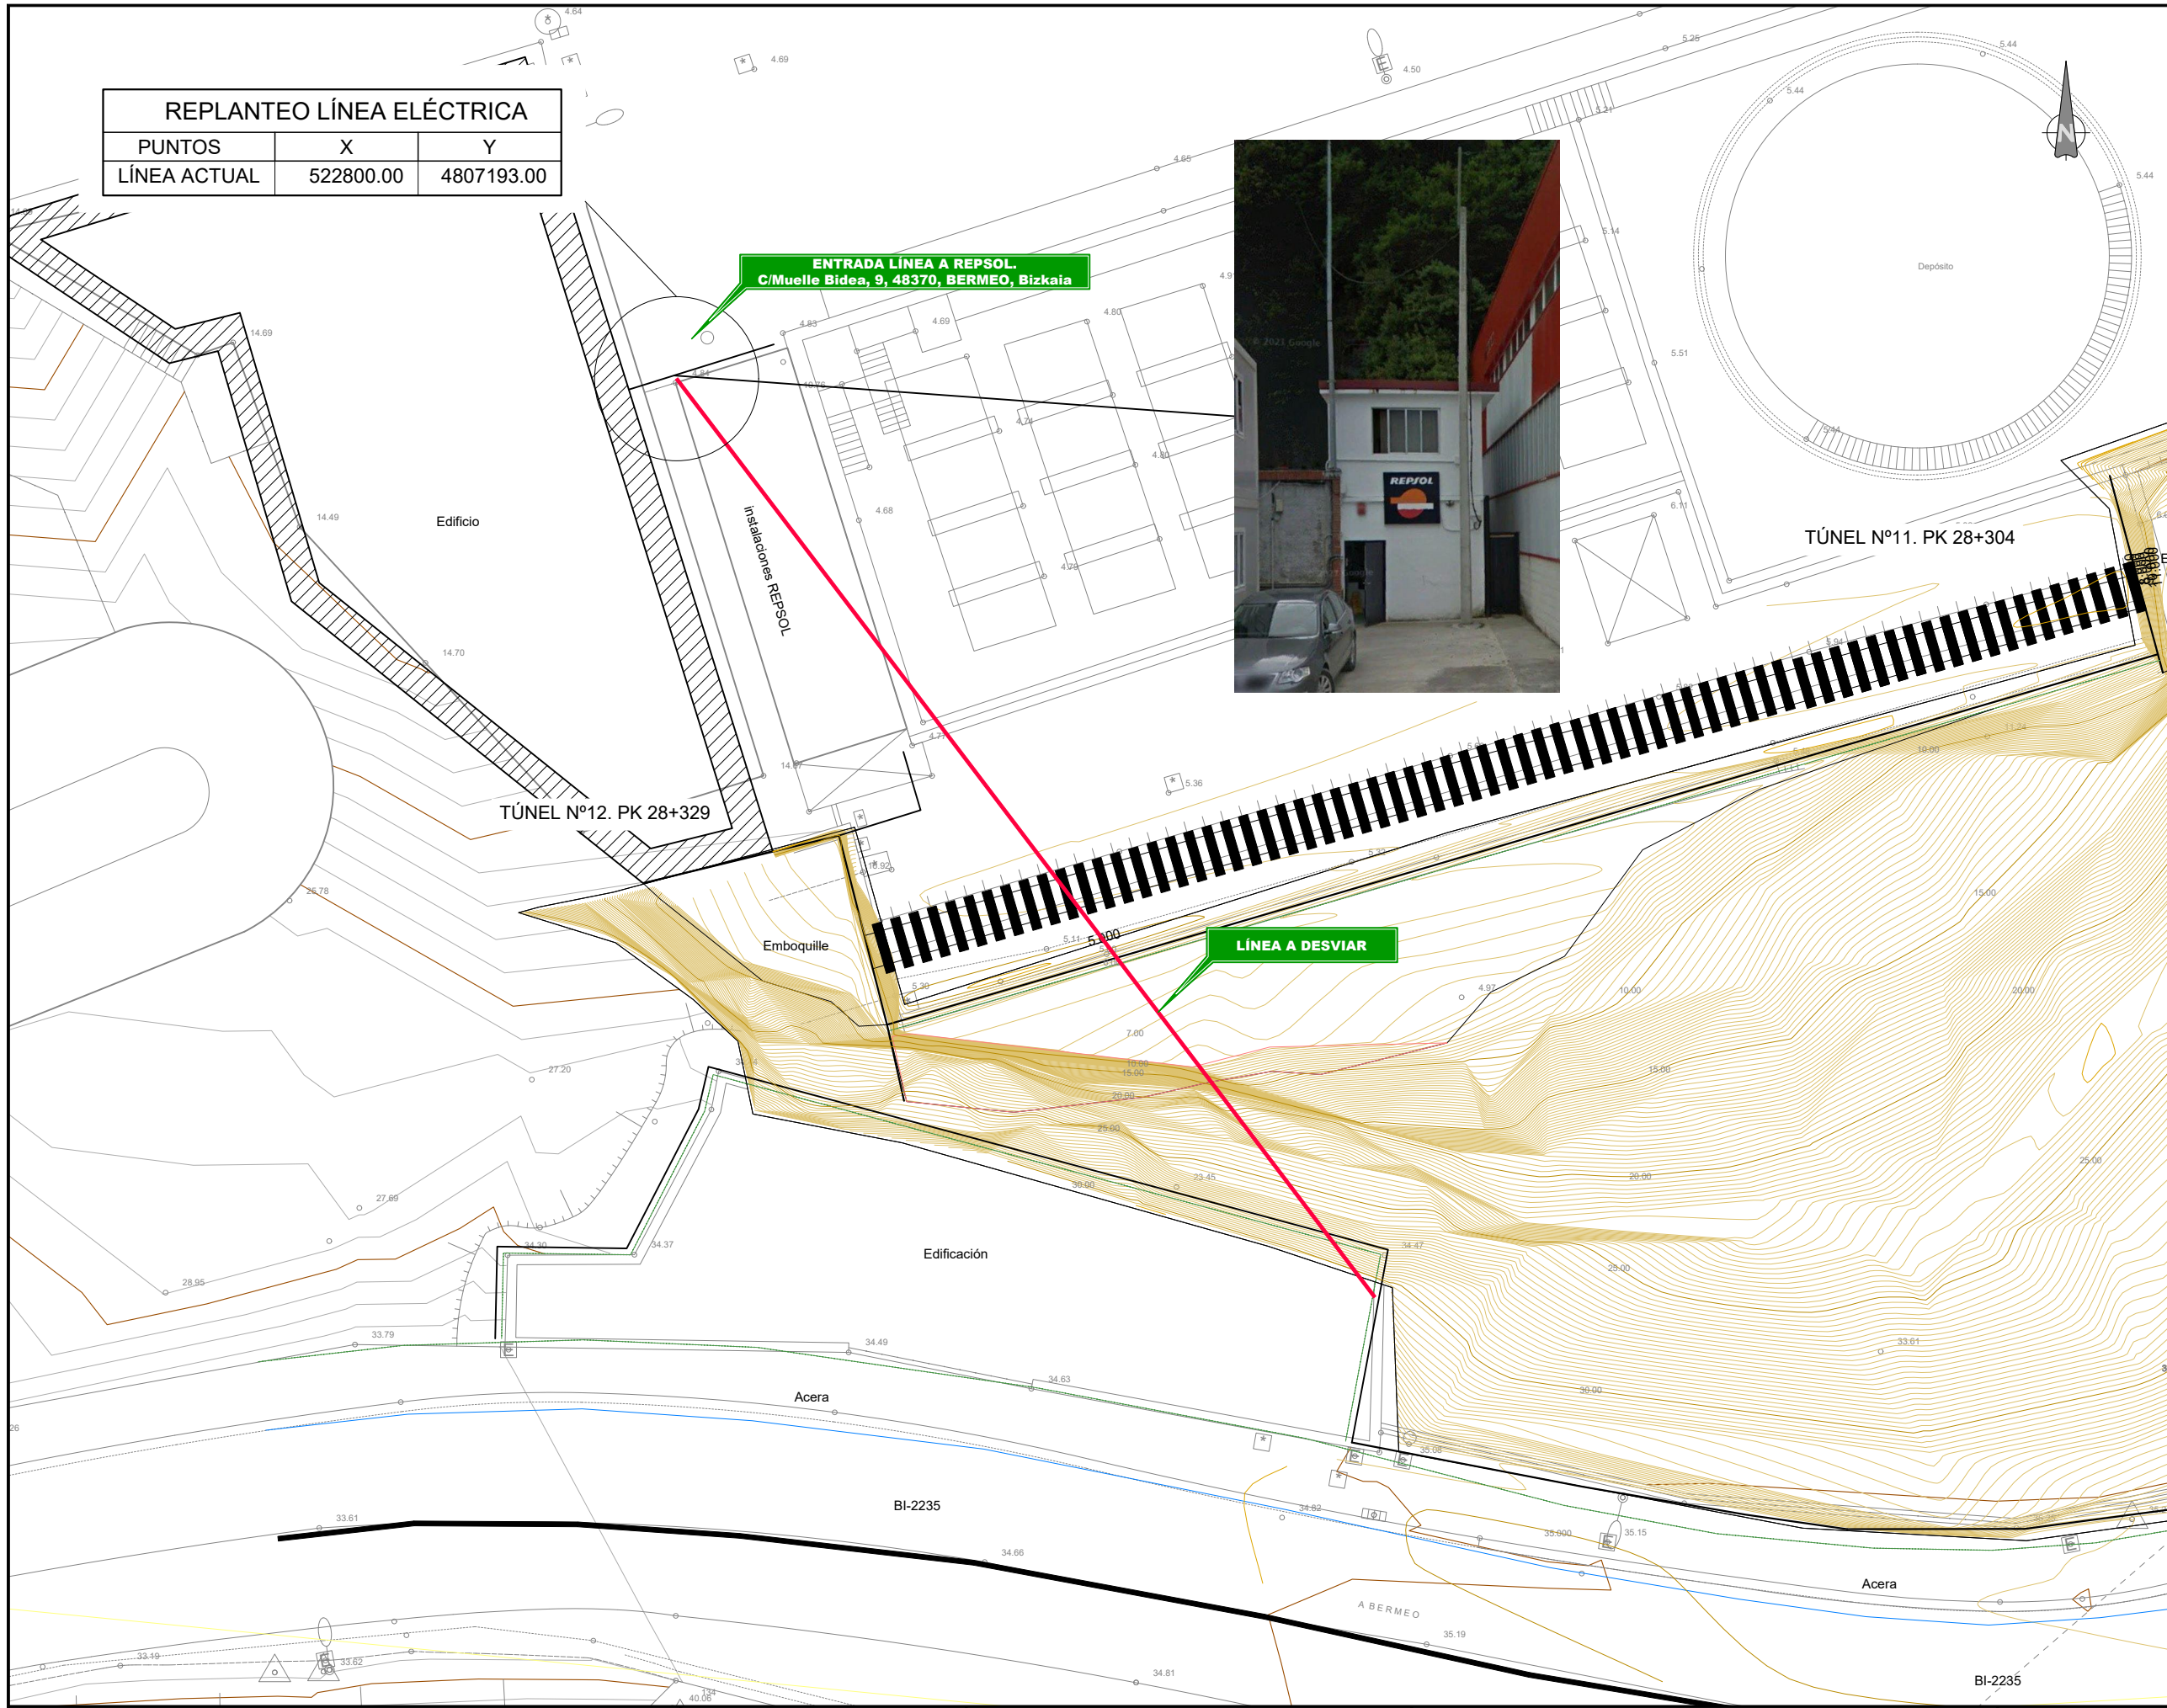

OHARRAK :
NOTAS :

A	PRIMERA EMISIÓN	Oct. 23	TYPSA	ETS	
REV.	CLASE DE MODIFICACIÓN	FECHA	NOMBRE	COMP.	OBRA
BERRIKUSPENAK / REVISIONES					
AHOLKULARIA / CONSULTOR			INGENIARI EGILEA INGENIERO AUTOR		
			ALESIANDER GALLASTEGUIARTE I.C.C.P. COL. Nº 9680		
AHOLKULARIAREN ERREFERENTZIA REFERENCIA CONSULTOR			ERREFERENTZIA REFERENCIA		
1-ETB-23-019-A					