







OHARRAK :  
NOTAS :

REV.	PRIMERA EMISIÓN	Oct. 23	TYPSA	ETS	
	CLASE DE MODIFICACIÓN	FECHA	NOMBRE	COMP.	OBRA
BERRIKUSPENAK / REVISIONES					
AHOLKULARIA / CONSULTOR			INGENIARI EGILEA INGENIERO AUTOR ALEXANDER GALLASTEGUI ARTE I.C.C.P. COL. Nº 9680		
					
AHOLKULARIAREN ERREFERENTZIA REFERENCIA CONSULTOR			ERREFERENTZIA REFERENCIA		
1-ETB-23-003-A					



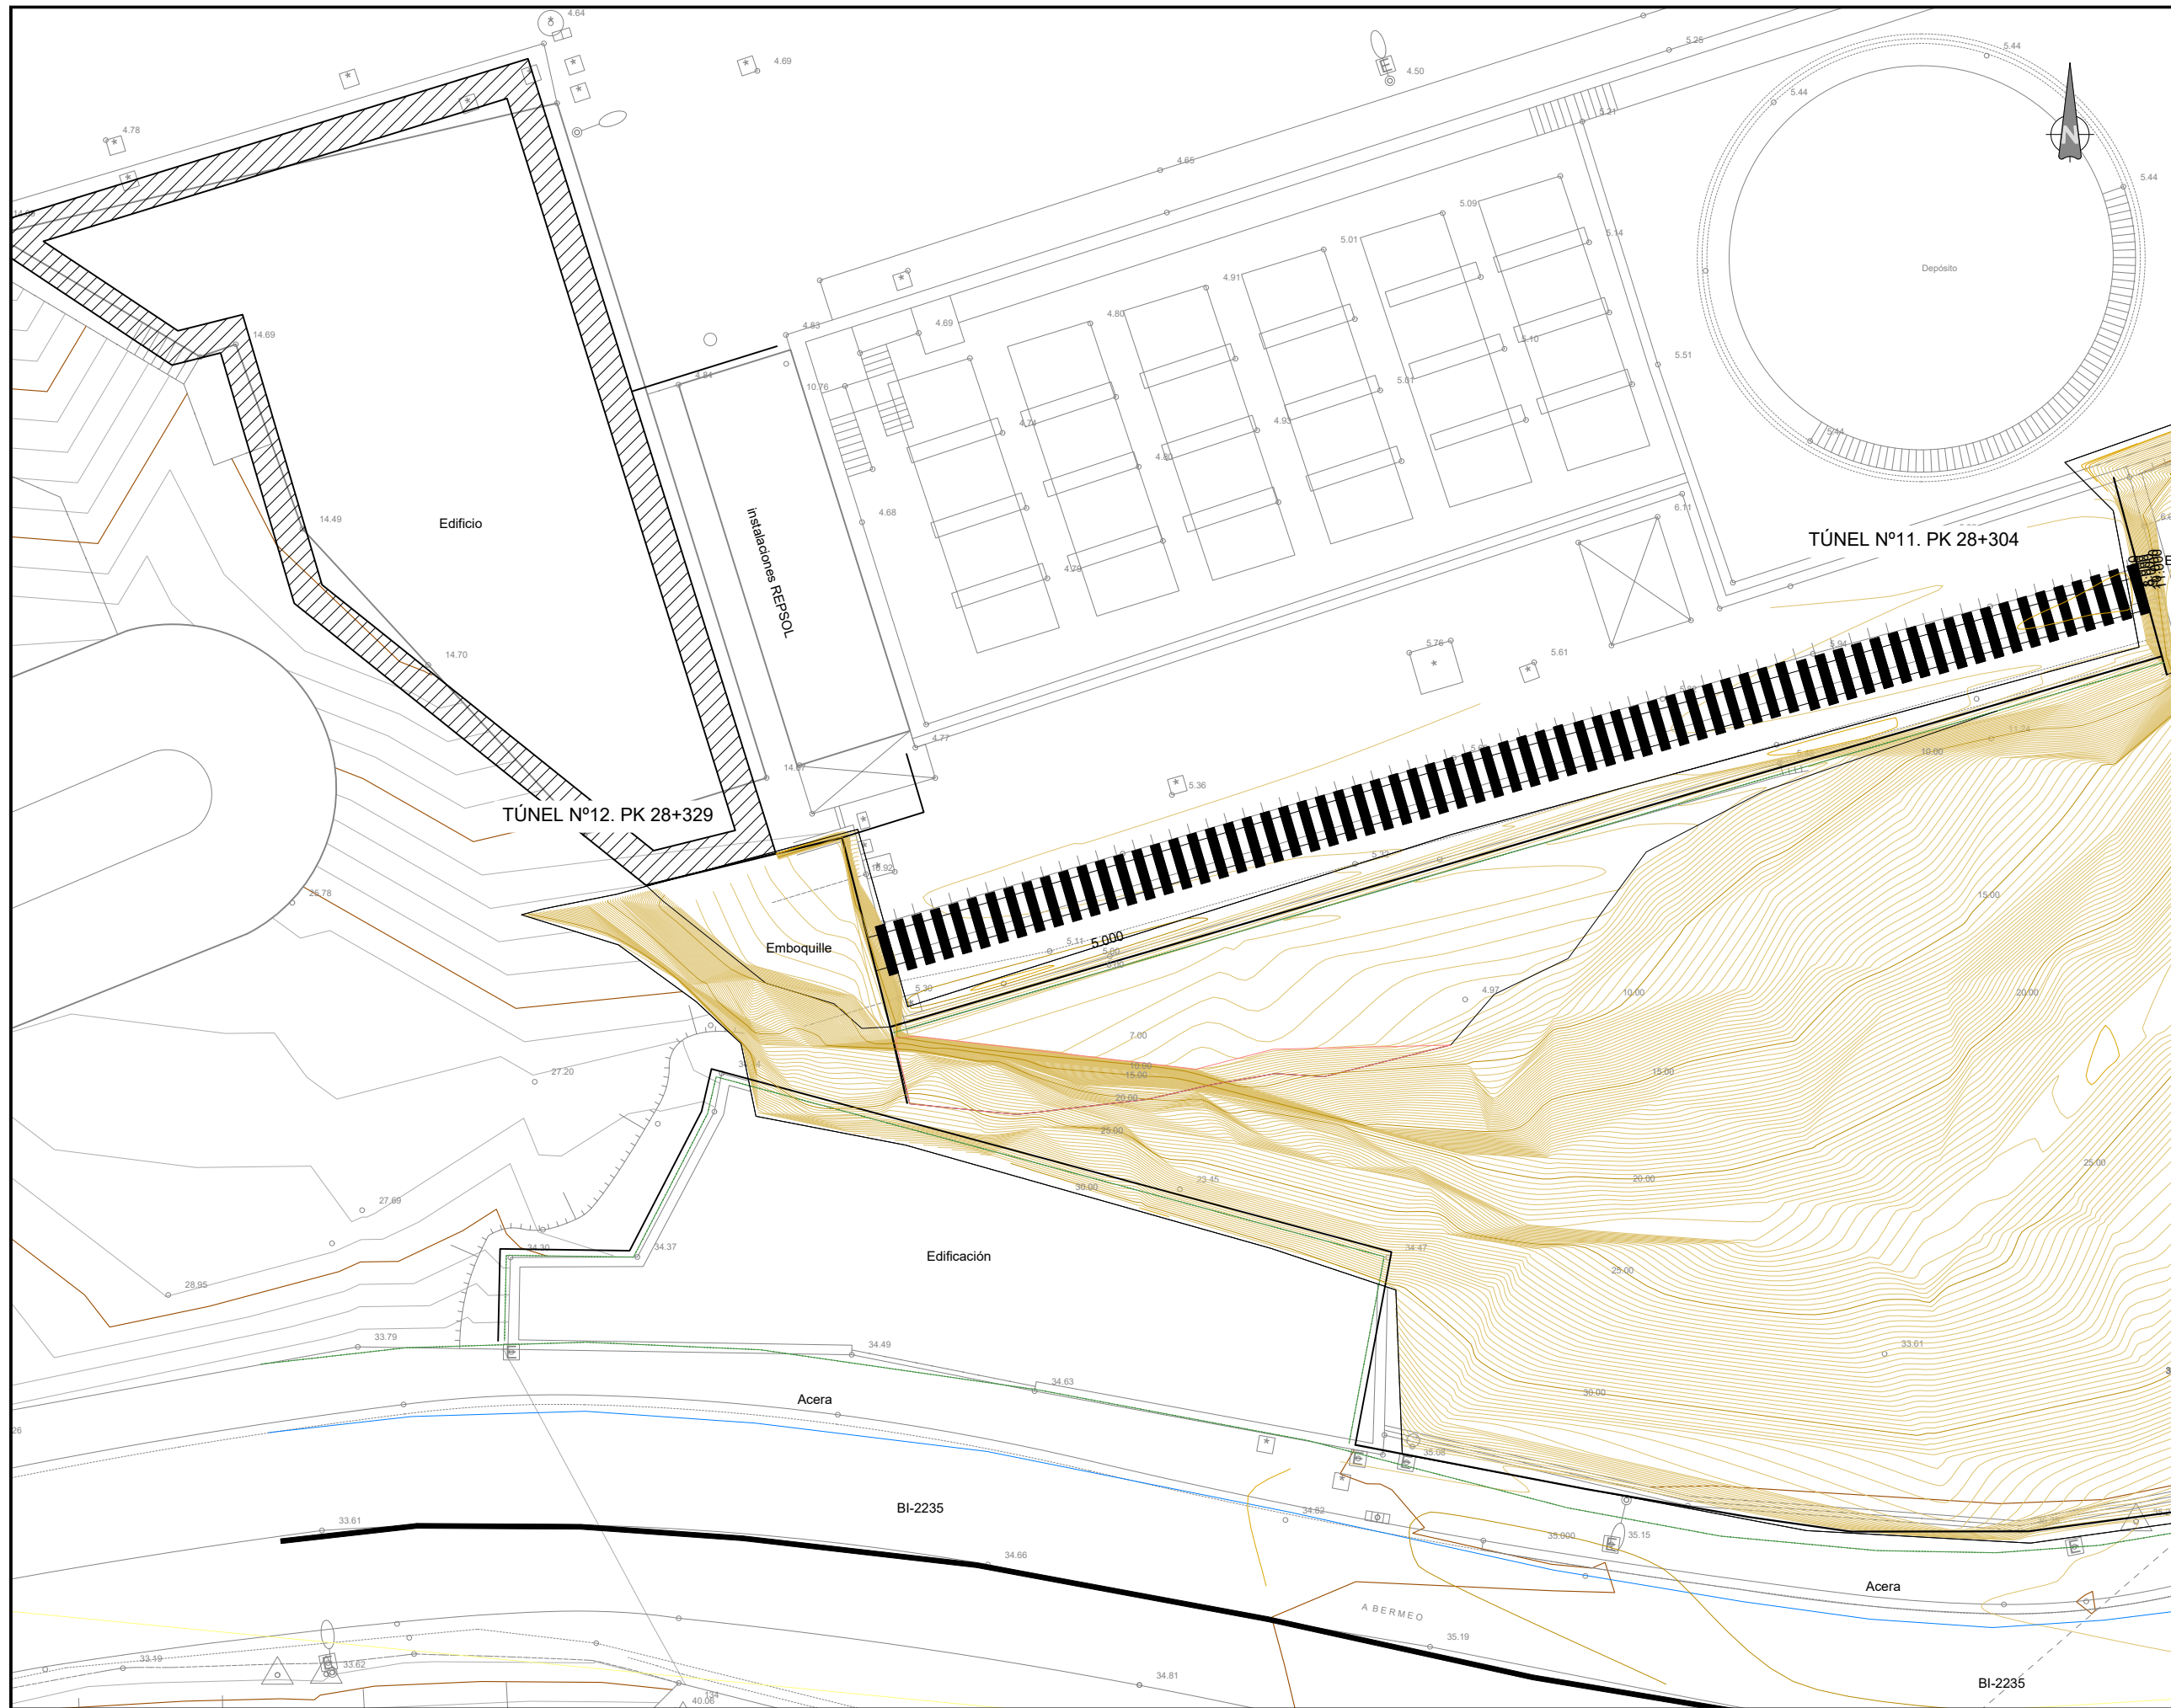

OHARRAK :  
NOTAS :

REV.	PRIMERA EMISIÓN	Oct. 23	TYPSA	ETS	
	CLASE DE MODIFICACIÓN	FECHA	NOMBRE	COMP.	OBRA
BERRIKUSPENAK / REVISIONES					
AHOLKULARIA / CONSULTOR			INGENIARI EGILEA		
			INGENIERO AUTOR		
			ALEXANDER GALLASTEGUIARTE I.C.C.P. COL. Nº 9680		
AHOLKULARIAREN ERREFERENTZIA			ERREFERENTZIA		
REFERENCIA CONSULTOR			REFERENCIA		
1-ETB-23-004-A					

EUSKO JAURLARITZA

GOBIERNO VASCO

LURRALDE PLANGINTZA,  
ETXEBIZITZA ETA GARRAIO SAILA




DEPARTAMENTO DE PLANIFICACIÓN  
TERRITORIAL, VIVIENDA Y TRANSPORTES



PROIEKTUAREN IKUSKAPENA ETA ZUZENDARITZA  
INSPECCIÓN Y DIRECCIÓN DEL PROYECTO

ESKALA ORIGINALA  
ESCALA ORIGINAL

1:100

 

ESKALA GRAFIKOA  
ESCALA GRÁFICA

PROIEKTUAREN IZENBURUA  
TÍTULO DEL PROYECTO

ZORNOTZA-BERMEO LINEAKO 28+304 ETA 28+329 KP-EN ARTEKO  
EZPONDA EGONKORTZEKO ERAIKUNTZA PROIEKTUA  
PROYECTO CONSTRUCTIVO PARA LA ESTABILIZACIÓN DE 2 TALUDES EN LA LÍNEA AMOREBIETA-BERMEO  
ENTRE LOS PKs 28+304 Y 28+329 EMBOQUILLES TÚNELES Nº11 Y Nº12

PLANOAREN IZENBURUA  
TÍTULO DEL PLANO

ORAINGO EGOERA. 12 TUNELA  
ESTADO ACTUAL. TÚNEL 12

PLANO ZK. / N. PLANO

3

ORRIA / HOJA

2 Sigue FIN