





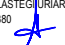


OHARRAK :  
NOTAS :

| A   | PRIMERA EMISIÓN       | Oct. 23   | TYPSA  | ETS        |
|---|-----------------------|---|--------|------------|
| REV.  | CLASE DE MODIFICACIÓN | FECHA   | NOMBRE | COMP. OBRA |
| BERRIKUSPENAK / REVISIONES  |                       |   |        |            |
| AHOLKULARIA / CONSULTOR   |                       | INGENIARI EGILEA<br>INGENIERO AUTOR<br>ALEXANDER GALLASTEGUIARTE<br>(I.C.C.P. COL. Nº 9680) |        |            |
|  |                       |        |        |            |
| AHOLKULARIAREN ERREFERENTZIA<br>REFERENCIA CONSULTOR                                  |                       | ERREFERENTZIA<br>REFERENCIA   |        |            |
| 1-ETB-23-007-A  |                       |   |        |            |

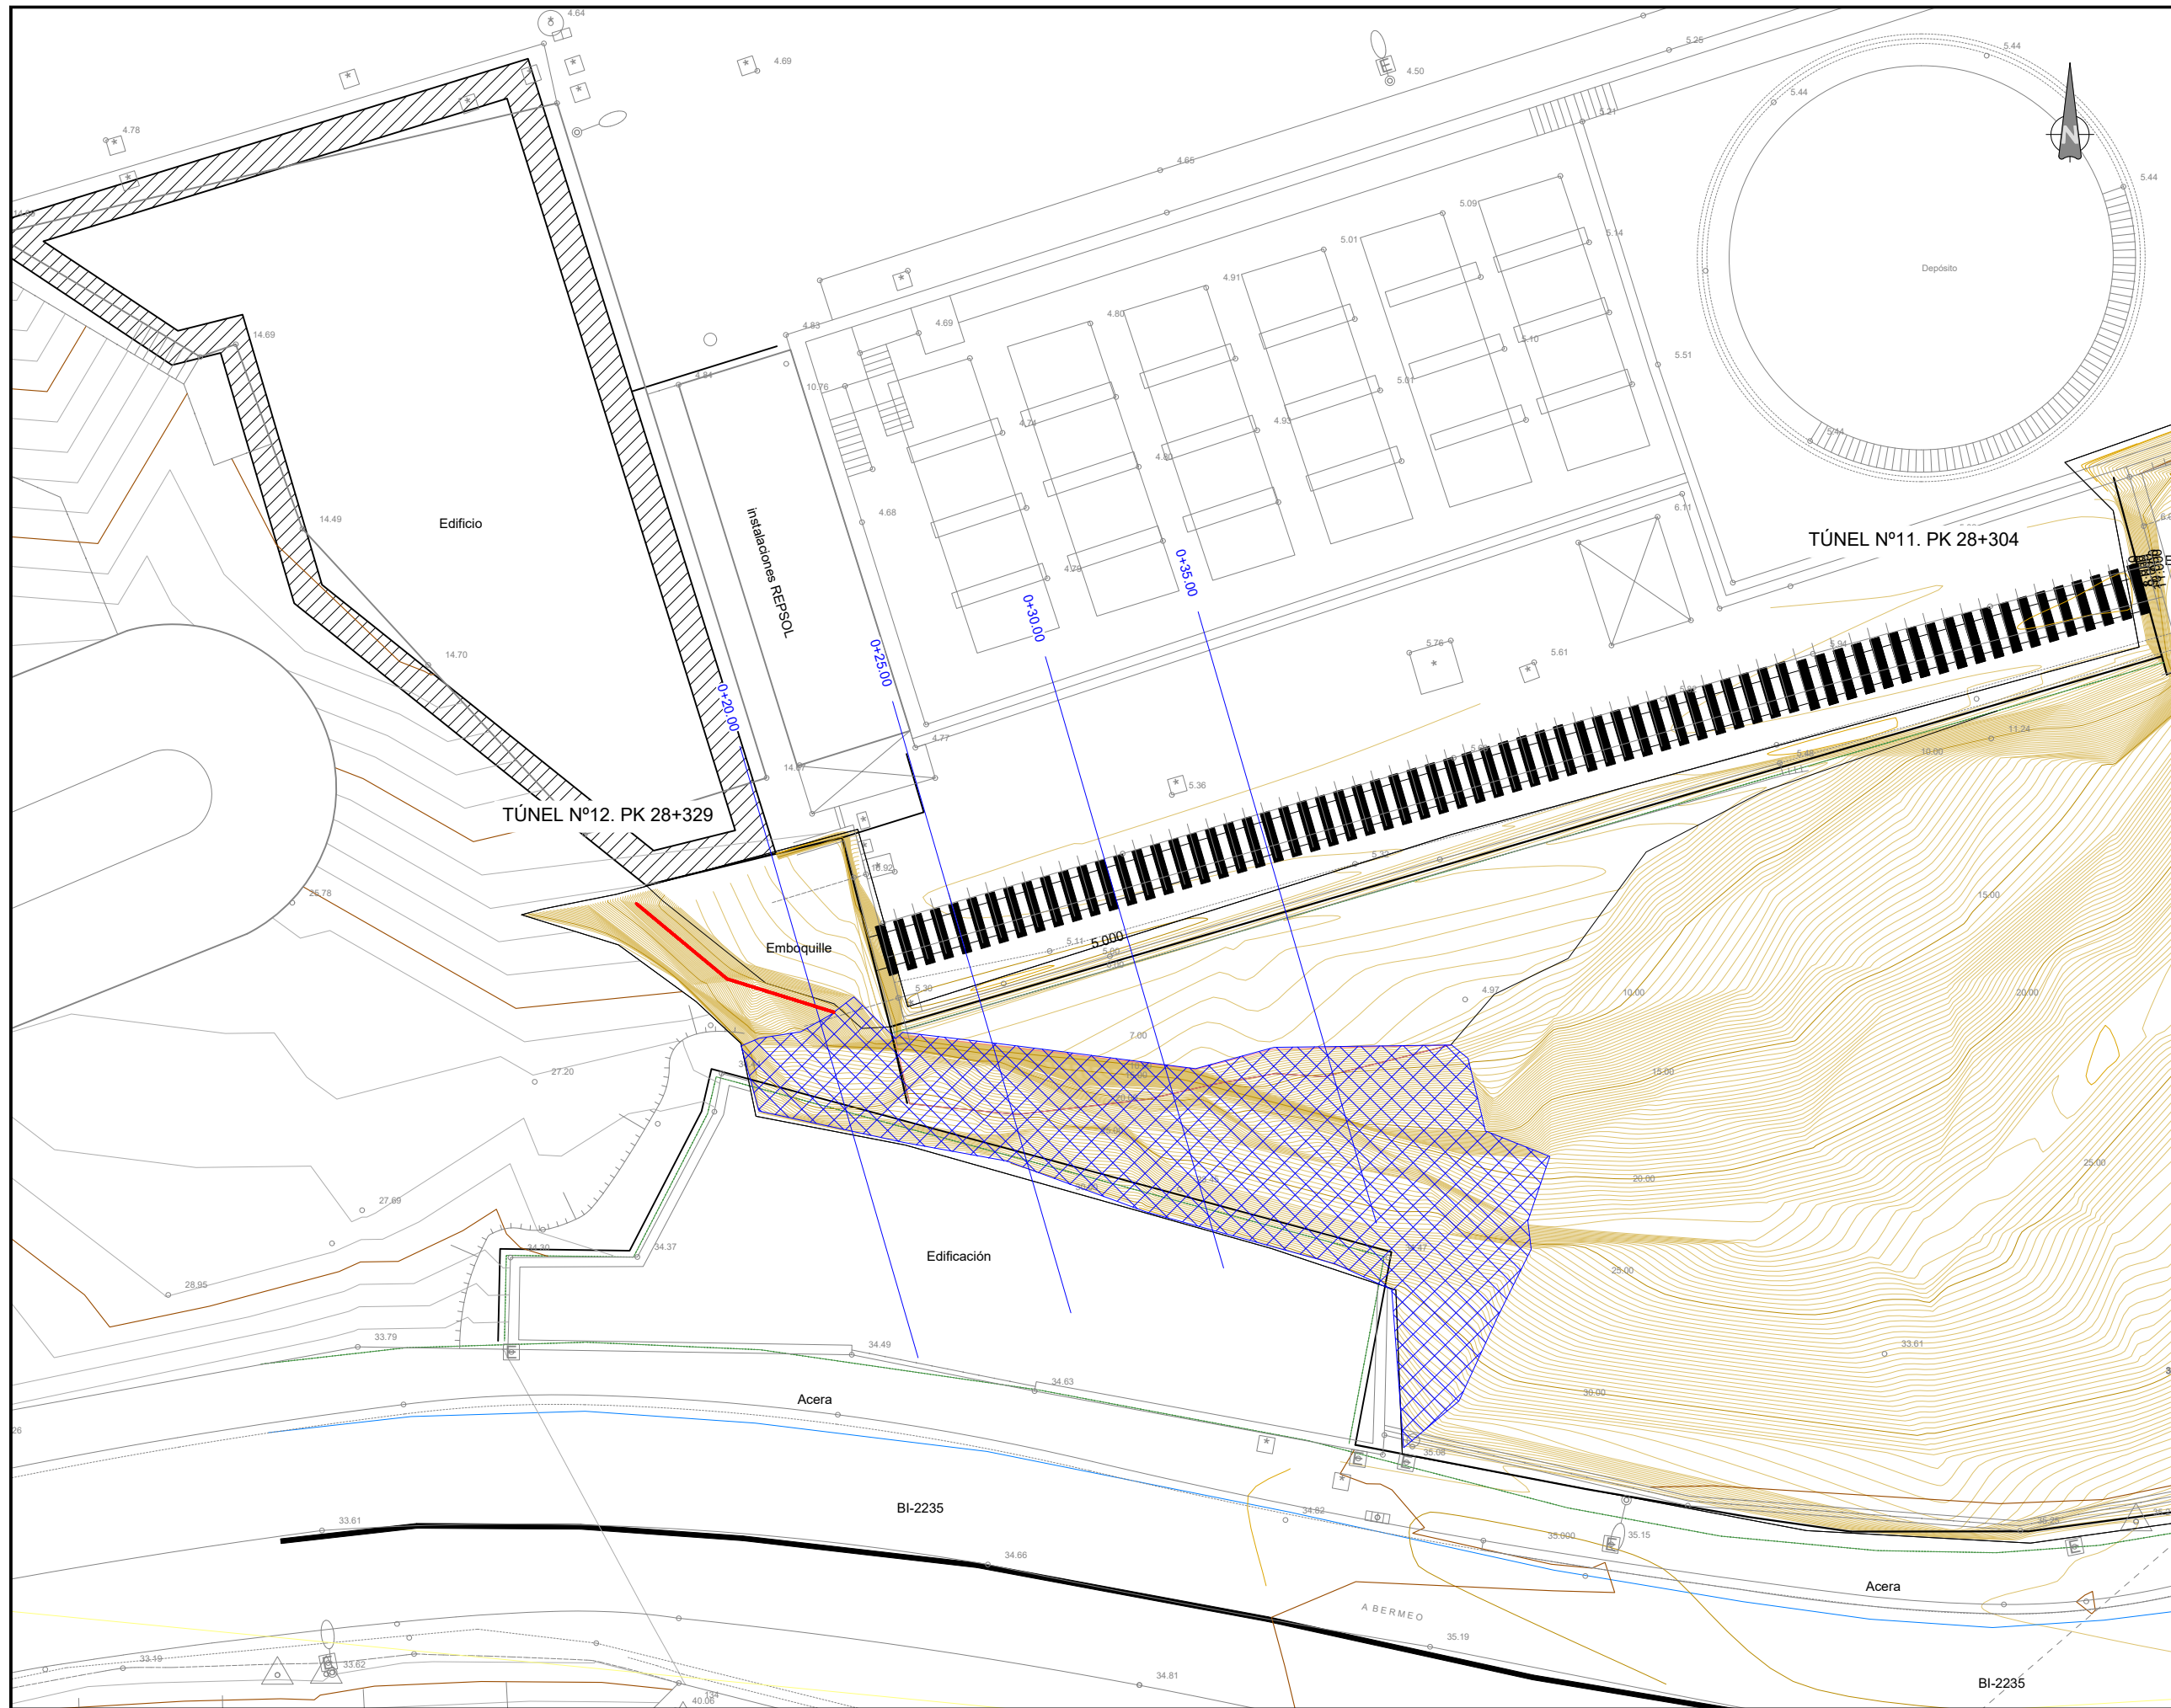

OHARRAK :  
NOTAS :

| A   | PRIMERA EMISIÓN       | Oct. 23 | TYPSA   | ETS   |      |
|---|-----------------------|---------|---|-------|------|
| REV.  | CLASE DE MODIFICACIÓN | FECHA   | NOMBRE  | COMP. | OBRA |
| BERRIKUSPENAK / REVISIONES  |                       |         |   |       |      |
| AHOLKULARIA / CONSULTOR   |                       |         | INGENIARI EGILEA<br>INGENIERO AUTOR<br>ALEXANDER GALLASTEGUIARTE<br>I.C.C.P. COL. Nº 9680 |       |      |
|  |                       |         |      |       |      |
| AHOLKULARIAREN ERREFERENTZIA<br>REFERENCIA CONSULTOR                                  |                       |         | ERREFERENTZIA<br>REFERENCIA   |       |      |
| 1-ETB-23-008-A  |                       |         |   |       |      |

EUSKO JAURLARITZA

GOBIERNO VASCO

LURRALDE PLANGINTZA,  
ETXEBIZITZA ETA GARRAIO SAILA



DEPARTAMENTO DE PLANIFICACIÓN  
TERRITORIAL, VIVIENDA Y TRANSPORTES



euskal trenbide sarea

PROIEKTUAREN IKUSKAPENA ETA ZUZENDARIATZA  
INSPECCIÓN Y DIRECCIÓN DEL PROYECTO

ESKALA ORIGINALA  
ESCALA ORIGINAL

1:100



ESKALA GRAFIKOA  
ESCALA GRÁFICA

PROIEKTUAREN IZENBURUA  
TÍTULO DEL PROYECTO

ZORNOTZA-BERMEO LINEAKO 28+304 ETA 28+329 KP-EN ARTEKO  
EZPONDA EGONKORTZEKO ERAIKUNTZA PROIEKTUA  
PROYECTO CONSTRUCTIVO PARA LA ESTABILIZACIÓN DE 2 TALUDES EN LA LÍNEA AMOREBIETA-BERMEO  
ENTRE LOS PKs 28+304 Y 28+329 EMBOQUILLES TÚNELES Nº11 Y Nº12

PLANOAREN IZENBURUA  
TÍTULO DEL PLANO

ZEHARKAKO PROFILEN PLANTA. 12 TUNELA  
PLANTA DE PERFILES TRANSVERSALES. TÚNEL 12

PLANO ZK. / N. PLANO

5

ORRIA / HOJA

2 Sigue FIN