


TERMINO DE BERMEO

Mar Cantábrico / Kantauri itsasoa

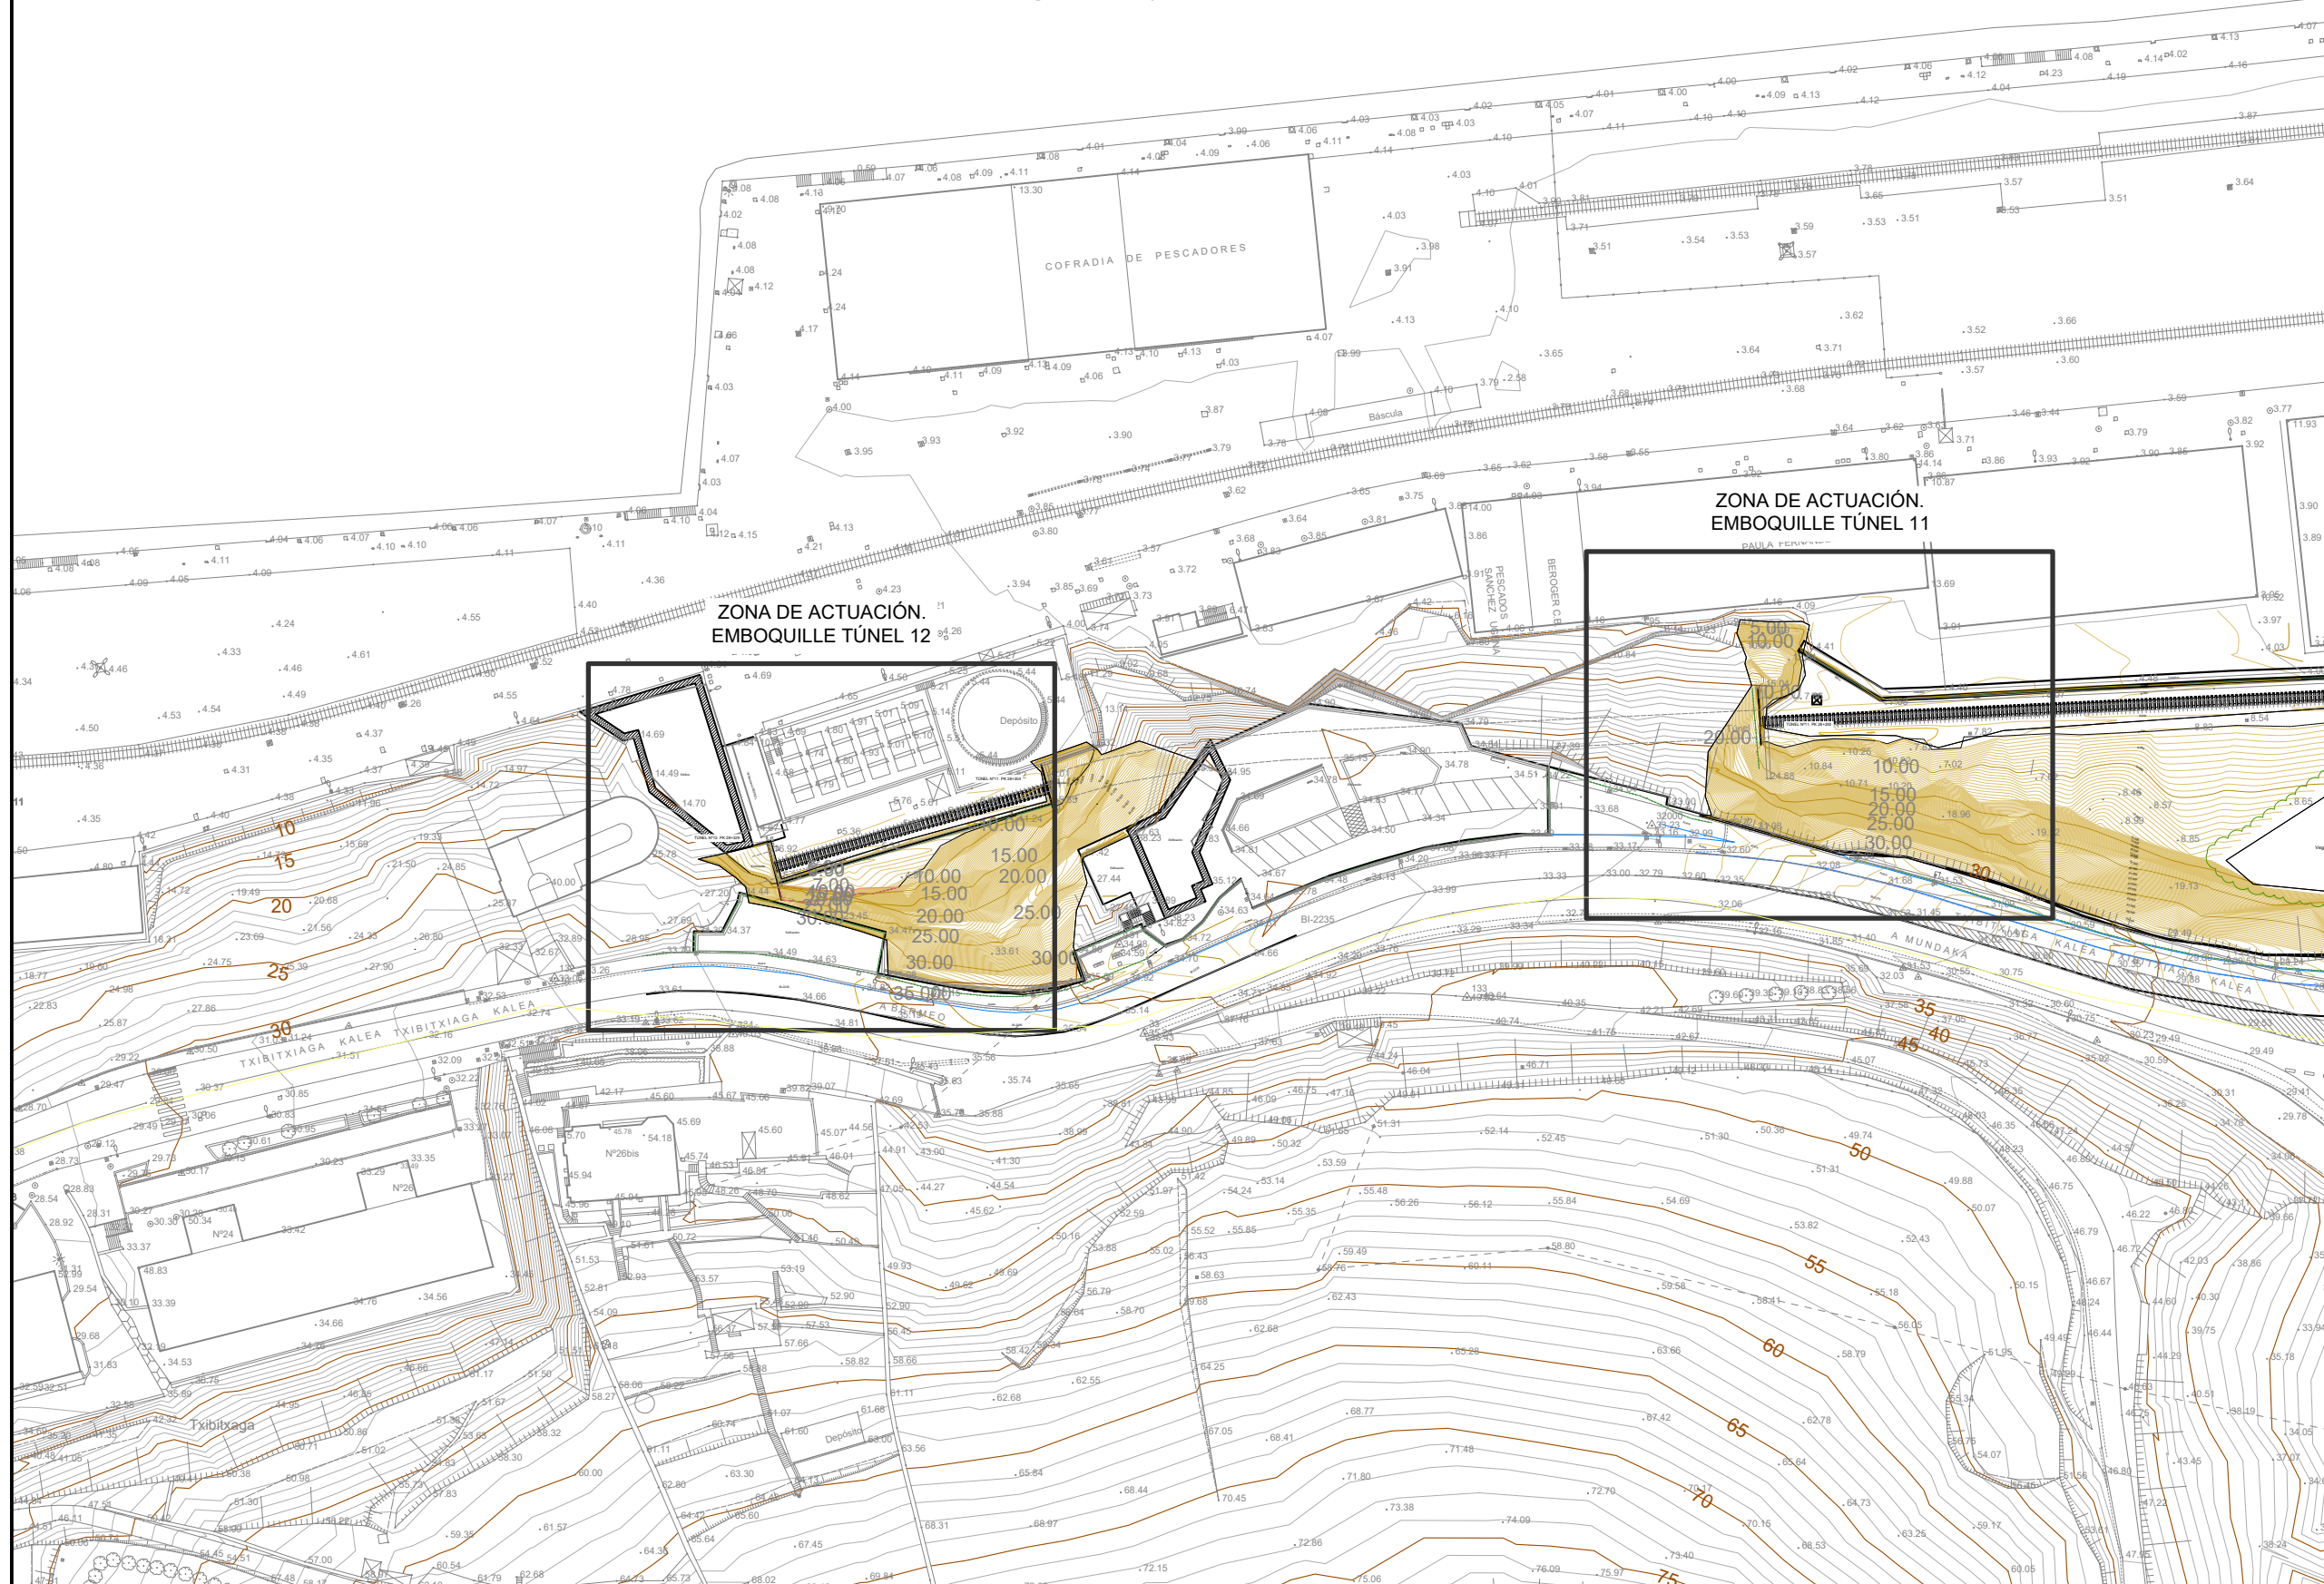

OHARRAK :
NOTAS :



REV.	PRIMERA EMISIÓN	Oct. 23	TYPSA	ETS
	CLASE DE MODIFICACIÓN	FECHA	NOMBRE	COMP. OBRA
BERRIKUSPENAK / REVISIONES				
AHOLKULARIA / CONSULTOR		INGENIARI EGILEA INGENIERO AUTOR ALEXANDER GALLASTEGUIARTE I.C.C.P. COL. Nº 9680		
AHOLKULARIAREN ERREFERENTZIA REFERENCIA CONSULTOR		ERREFERENTZIA REFERENCIA		
1-ETB-23-002-A				

EUSKO JAURLARITZA

GOBIERNO VASCO

LURRALDE PLANGINTZA,
ETXEBIZITZA ETA GARRAIO SAILA



DEPARTAMENTO DE PLANIFICACIÓN
TERRITORIAL, VIVIENDA Y TRANSPORTES

euskal trenbide sarea
PROIEKTUAREN IKUSKAPENA ETA ZUZENDARITZA
INSPECCIÓN Y DIRECCIÓN DEL PROYECTO

ESKALA ORIGINALA
ESCALA ORIGINAL

1:500

ESKALA GRAFIKOA
ESCALA GRAFICA

PROIEKTUAREN IZENBURUA
TÍTULO DEL PROYECTO

ZORNOTZA-BERMEO LINEAKO 28+304 ETA 28+329 KP-EN ARTEKO
EZPONDA EGONKORTZEKO ERAIKUNTZA PROIEKTUA
PROYECTO CONSTRUCTIVO PARA LA ESTABILIZACIÓN DE 2 TALUDES EN LA LÍNEA AMOREBIETA-BERMEO
ENTRE LOS PKs 28+304 Y 28+329 EMBOQUILLES TÚNELES Nº11 Y Nº12

PLANOAREN IZENBURUA
TÍTULO DEL PLANO

AZTERKETA - ZONA
ZONA DE ESTUDIO

PLANO ZK. / N. PLANO

2

ORRIA / HOJA

1 Sigue FIN