


OHARRAK :
NOTAS :



REV.	CLASE DE MODIFICACIÓN	DIC-17	FECHA	NOMBRE	COMP.	OBRA
BERRIKUSPENAK / REVISIONES						
AHOLKULARIA / CONSULTOR		INGENIARI EGILEA INGENIERO AUTOR				
						
AHOLKULARIA ERREFERENTZIA REFERENCIA CONSULTOR		ERREFERENTZIA REFERENCIA				

EUSKO JAURLARITZA **GOBIERNO VASCO**

EKONOMIAREN GARAPEN
ETA AZPIEGITURA SAILA

DEPARTAMENTO DE DESARROLLO
ECONOMICO E INFRAESTRUCTURAS

euskal trenbide sarea

PROIEKTUAREN IKUSKAPENA ETA ZUZENDARITZA
INSPECCIÓN Y DIRECCIÓN DEL PROYECTO

ESKALA ORIGINALA
ESCALA ORIGINAL
(DIN-A1)

1:500

0 2.5 5 10 15 20 25m

ESKALA GRAFIKOA
ESCALA GRÁFICA

PROIEKTUAREN IZENBURUA
TÍTULO DEL PROYECTO

REDACCIÓN DEL PROYECTO DE CONSTRUCCIÓN DE LA SUPRESIÓN DEL
PASO A NIVEL DE TORRETXO, P.K 37+154 , DE LA LÍNEA BILBAO - DONOSTIA

PLANOAREN IZENBURUA
TÍTULO DEL PLANO

ANEJO Nº1. CARTOGRAFIA Y TOPOGRAFIA
CARTOGRAFIA

PLANO-ZK / N. PLANO


AX01

ORRIA / HOJA

1 Sigue FIN



OHARRAK :
NOTAS :

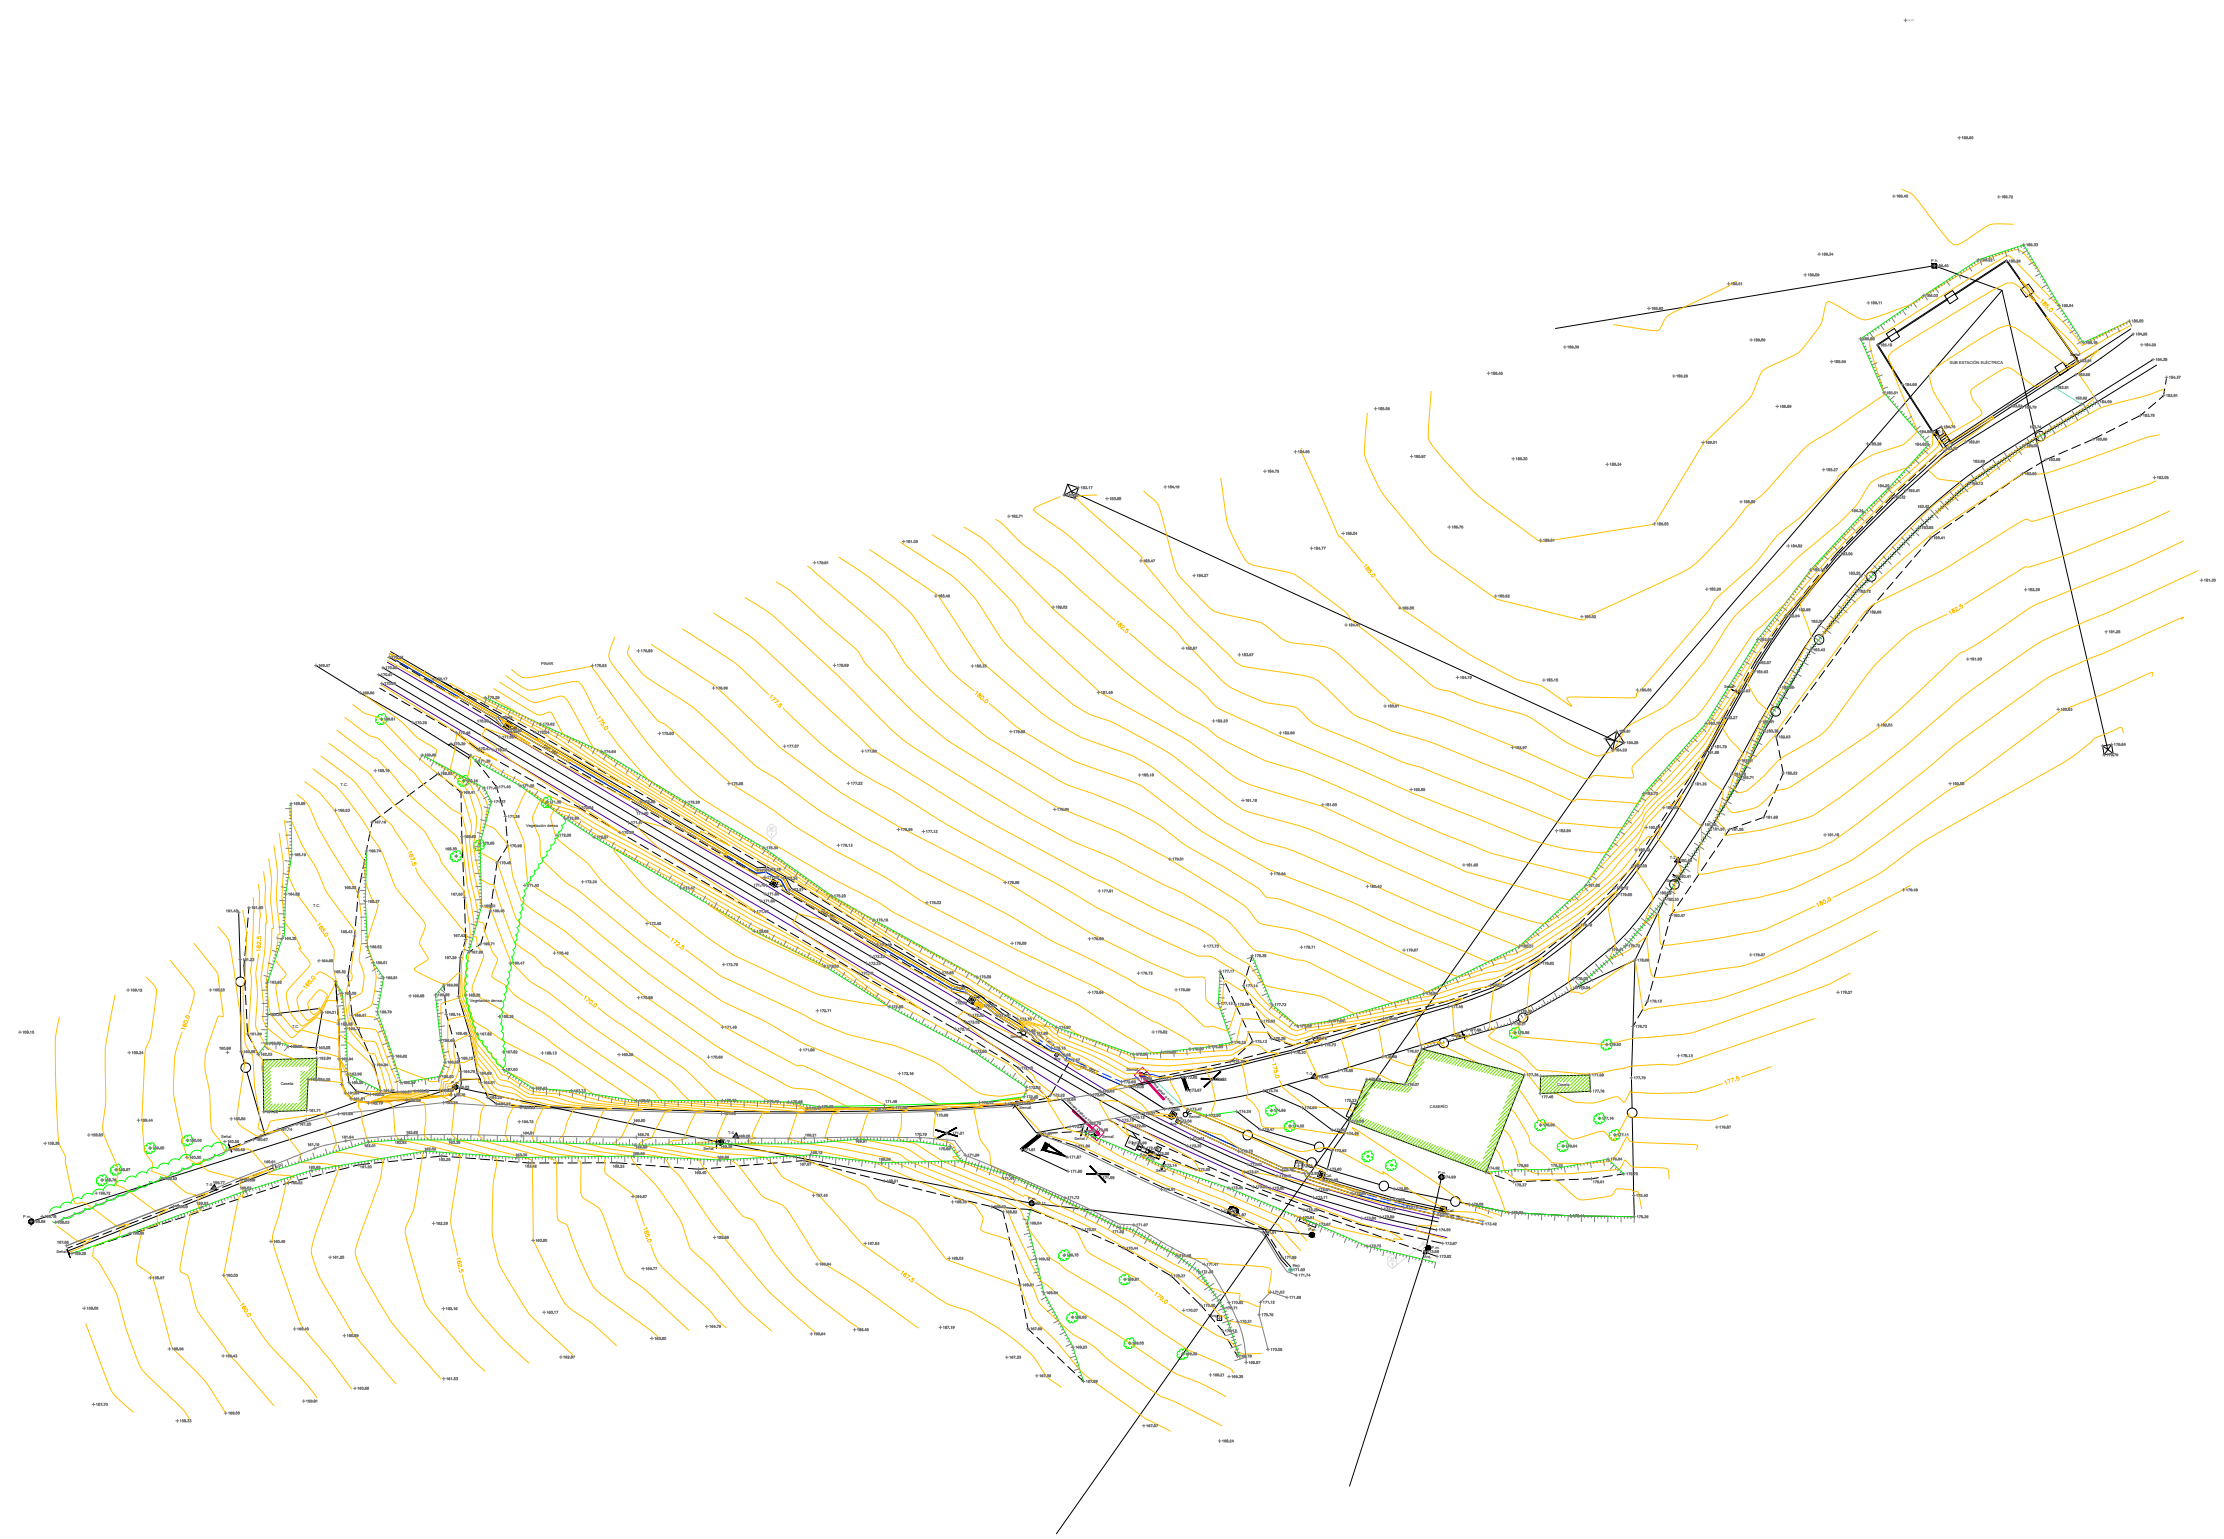

REV.	CLASE DE MODIFICACIÓN	FECHA	NOMBRE	COMP.	OBRA
		DIC-17			

BERRIKUSPENAK / REVISIONES	
AHOLKULARIA / CONSULTOR	INGENIARI EGILEA INGENIERO AUTOR



AHOLKULARIA ERREFERENTZIA REFERENCIA CONSULTOR	ERREFERENTZIA REFERENCIA
---	-----------------------------