




OHARRAK :  
NOTAS :

**LEYENDA**


- CAJETINES
- POSTE ACOMETIDA
- REGISTRO ALUMBRADO
- △ BASE DE REPLANTEO
- REJILLA
- ARQUETA
- FAROLA
- BOLARDO
- POSTE DE HORMIGON
- ▲ SEMAFORO
- CATENARIA
- SANEAMIENTO
- IMBORNAL
- ARBOL
- REGISTRO GAS
- PILAR
- HIDRANTE
- POSTE CAMARA
- AGUA 500
- REGISTRO INDETERMINADO
- POSTE DE MADERA
- SANEAMIENTO
- TIRANTE
- PK FFCC
- ▨ EDIFICACIÓN
- ▨ ESTRUCTURA
- × × VALLA

**BASE DE REPLANTEO**

BASE	X	Y	Z
B-9001	511648.521	4791974.847	41.542

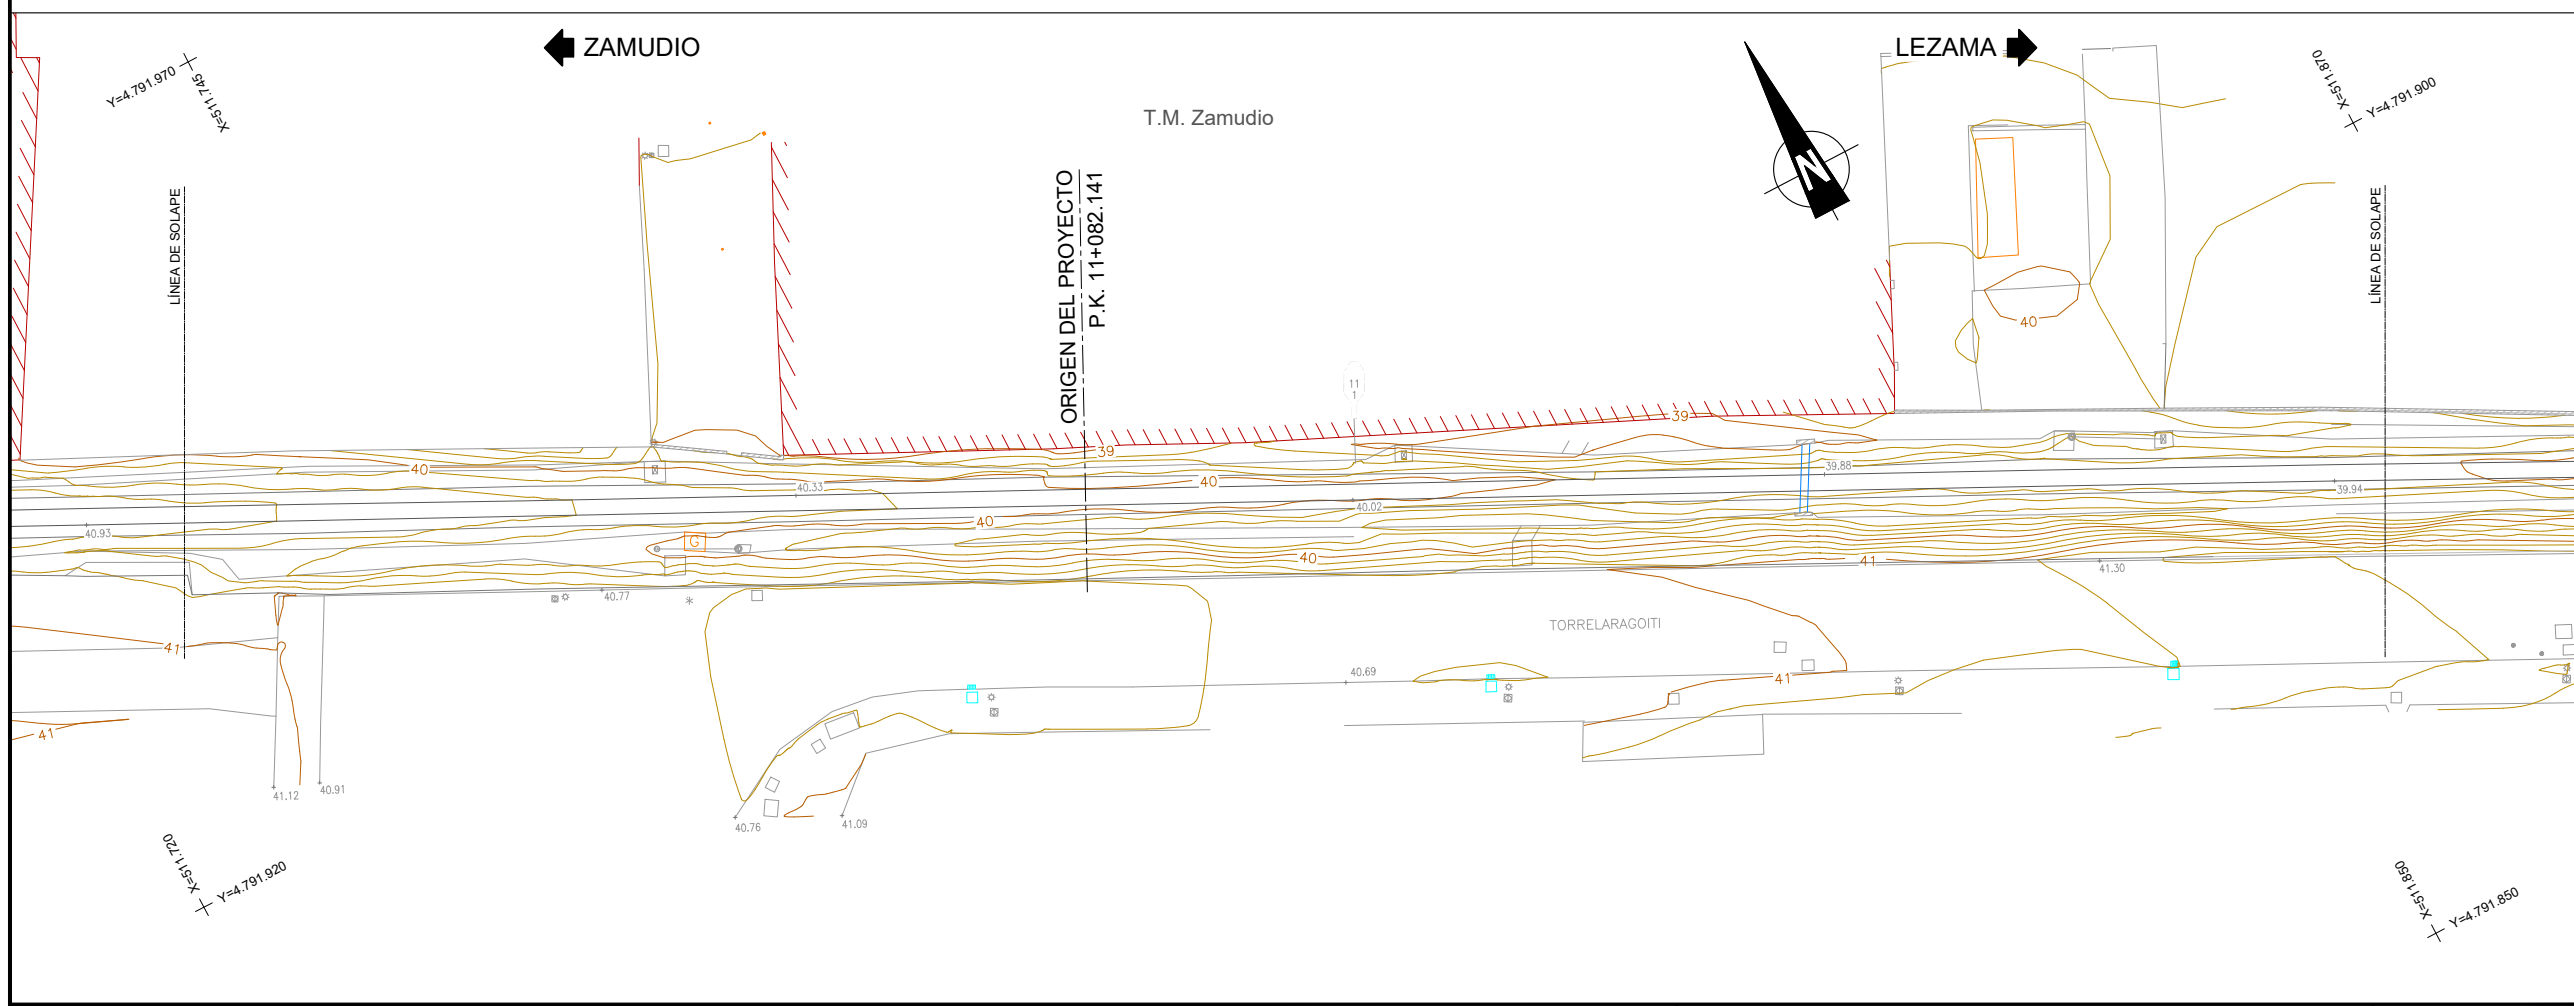

**DISTRIBUCIÓN DE HOJAS**

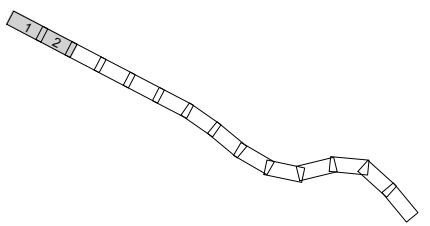

REV.	PRIMERA EMISION	Oct. 20	ESTEYCO	ETS
	CLASE DE MODIFICACION	FECHA	NOMBRE	COMP. OBRA

BERRIKUSPENAK / REVISIONES

AHOLKULARIA / CONSULTOR	INGENIARI EGILEA INGENIERA AUTORA
-------------------------	--------------------------------------

**ESTEYCO**

ALEJANDRA FERNÁNDEZ VALLEDOR  
ICCP Nº de Colegiada 18018

AHOLKULARIAREN ERREFERENTZIA REFERENCIA CONSULTOR	ERREFERENTZIA REFERENCIA
--	-----------------------------

5-RVZL-20-004-A