


OHARRAK :  
NOTAS :

LEYENDA


- CAJETINES
- POSTE ACOMETIDA
- REGISTRO ALUMBRADO
- BASE DE REPLANTEO
- REJILLA
- ARQUETA
- FAROLA
- BOLARDO
- POSTE DE HORMIGON
- SEMAFORO
- CATENARIA
- SANEAMIENTO
- IMBORNAL
- ARBOL
- REGISTRO GAS
- PILAR
- HIDRANTE
- POSTE CAMARA
- AGUA 500
- REGISTRO INDETERMINADO
- POSTE DE MADERA
- SANEAMIENTO
- TIRANTE
- PK FFCC
- EDIFICACION
- ESTRUCTURA
- VALLA

BASE DE REPLANTEO

BASE	X	Y	Z
B-9005	512629.809	4791411.157	56.418

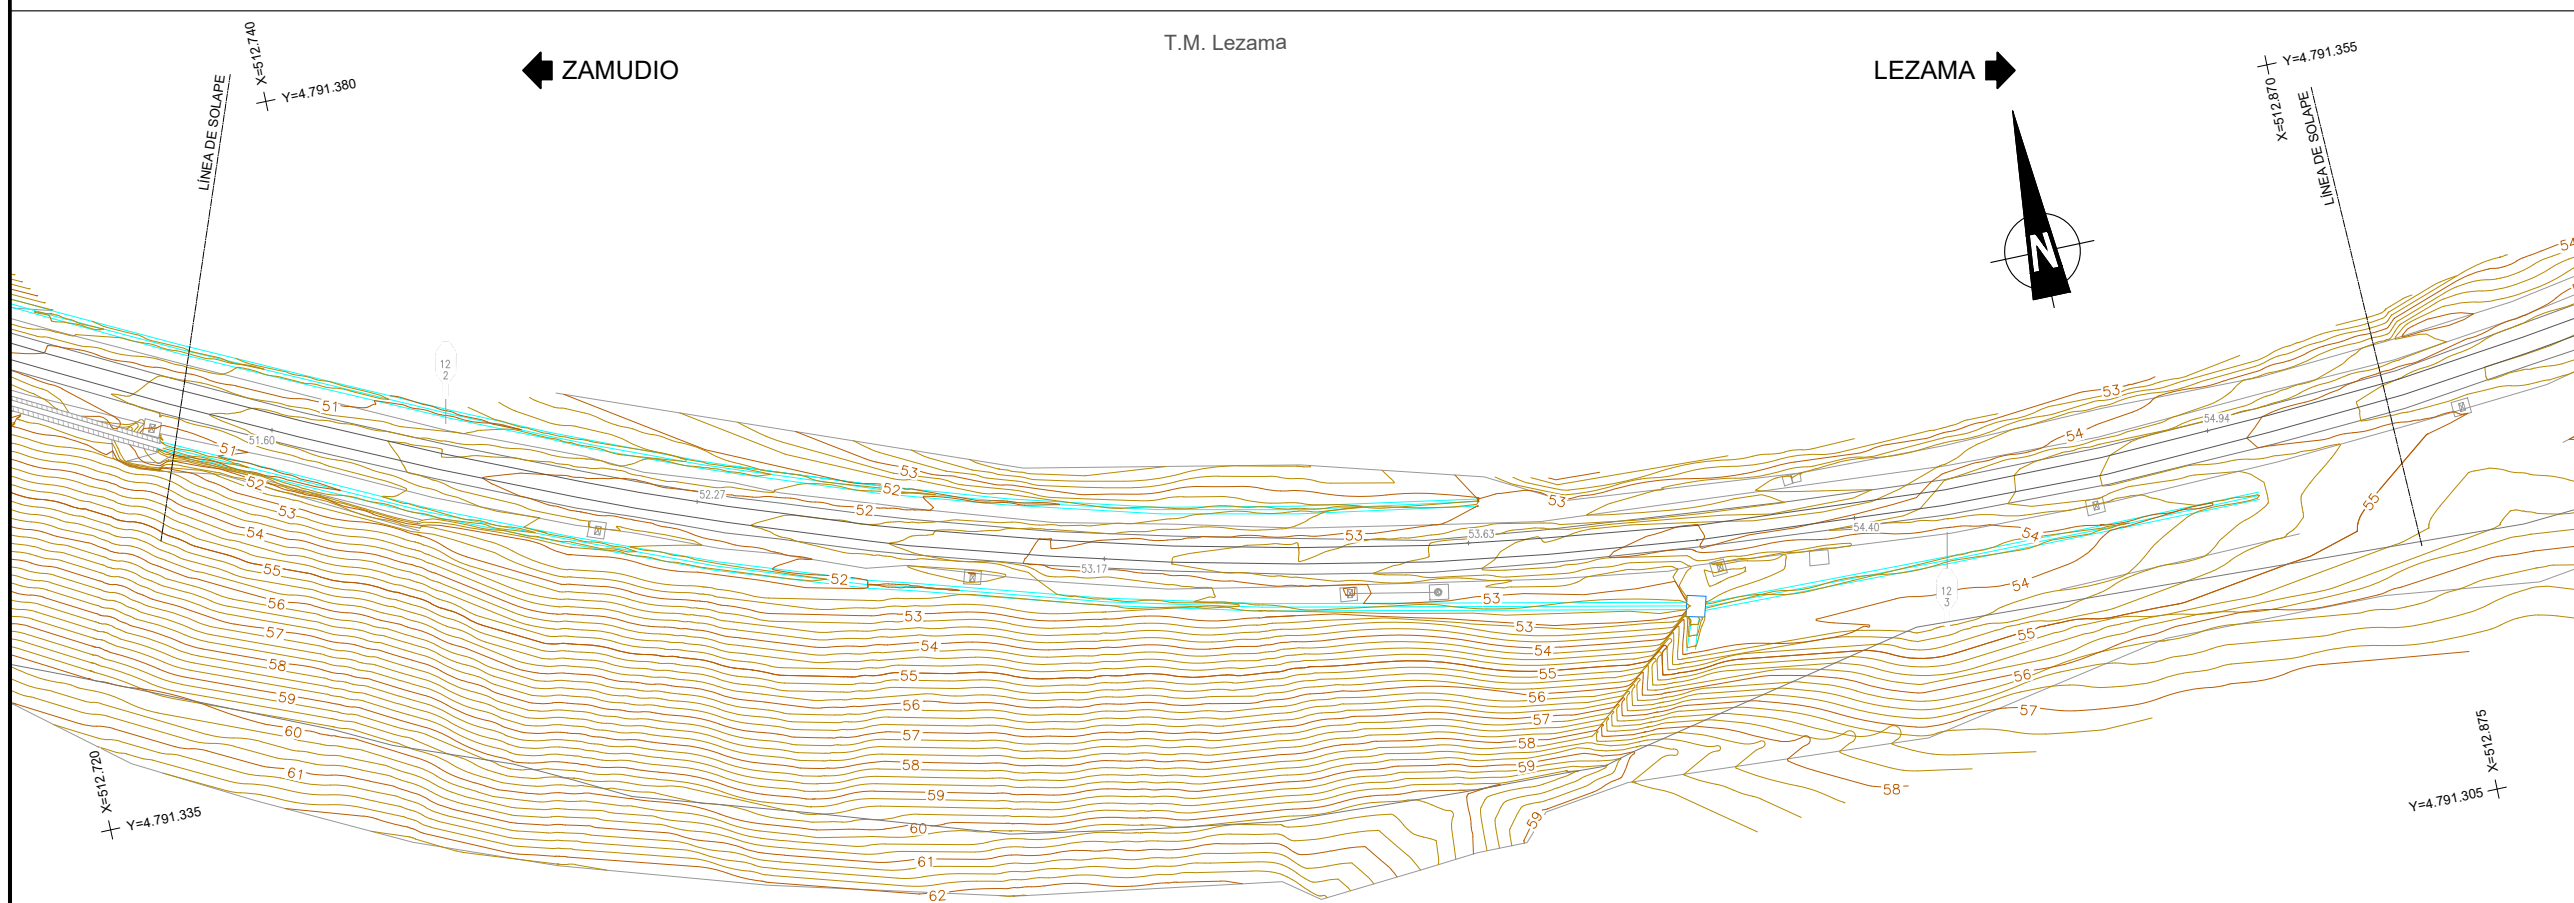

DISTRIBUCIÓN DE HOJAS

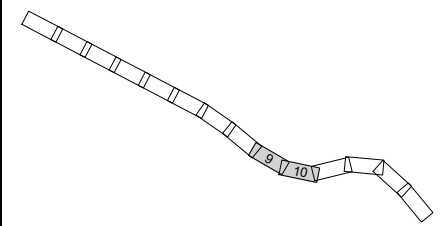

REV.	PRIMERA EMISION	CLASE DE MODIFICACION	FECHA	ESTEYCO	ETS	OBRA
A			Oct. 20	ESTEYCO	ETS	
BERRIKUSPENAK / REVISIONES						
AHOLKULARIA / CONSULTOR			INGENIARI EGILEA INGENIERA AUTORA			
<b>ESTEYCO</b>			ALEJANDRA FERNÁNDEZ VALLEDOR ICCP Nº de Colegiada 18018			
			AHOLKULARIAREN ERREFERENTZIA REFERENCIA CONSULTOR			ERREFERENTZIA REFERENCIA
						5-RVZL-20-008-A