
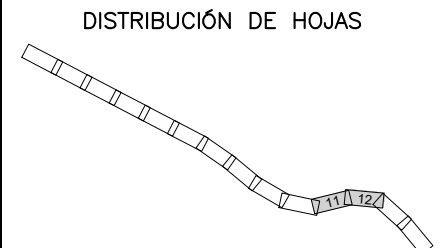


OHARRAK :
NOTAS :

LEYENDA

- ☐ CAJETINES
- ☐ POSTE ACOMETIDA
- ☐ REGISTRO ALUMBRADO
- △ BASE DE REPLANTEO
- ☐ REJILLA
- ☐ ARQUETA
- FAROLA
- BOLARDO
- ☐ POSTE DE HORMIGON
- 🚦 SEMAFORO
- ☐ CATENARIA
- SANEAMIENTO
- ▨ IMBORNAL
- ARBOL
- ☐ REGISTRO GAS
- ☐ PILAR
- HIDRANTE
- POSTE CAMARA
- AGUA 500
- ☐ REGISTRO INDETERMINADO
- ☐ POSTE DE MADERA
- SANEAMIENTO
- TIRANTE
- ☐ PK FFCC
- ▨ EDIFICACIÓN
- ▨ ESTRUCTURA
- VALLA

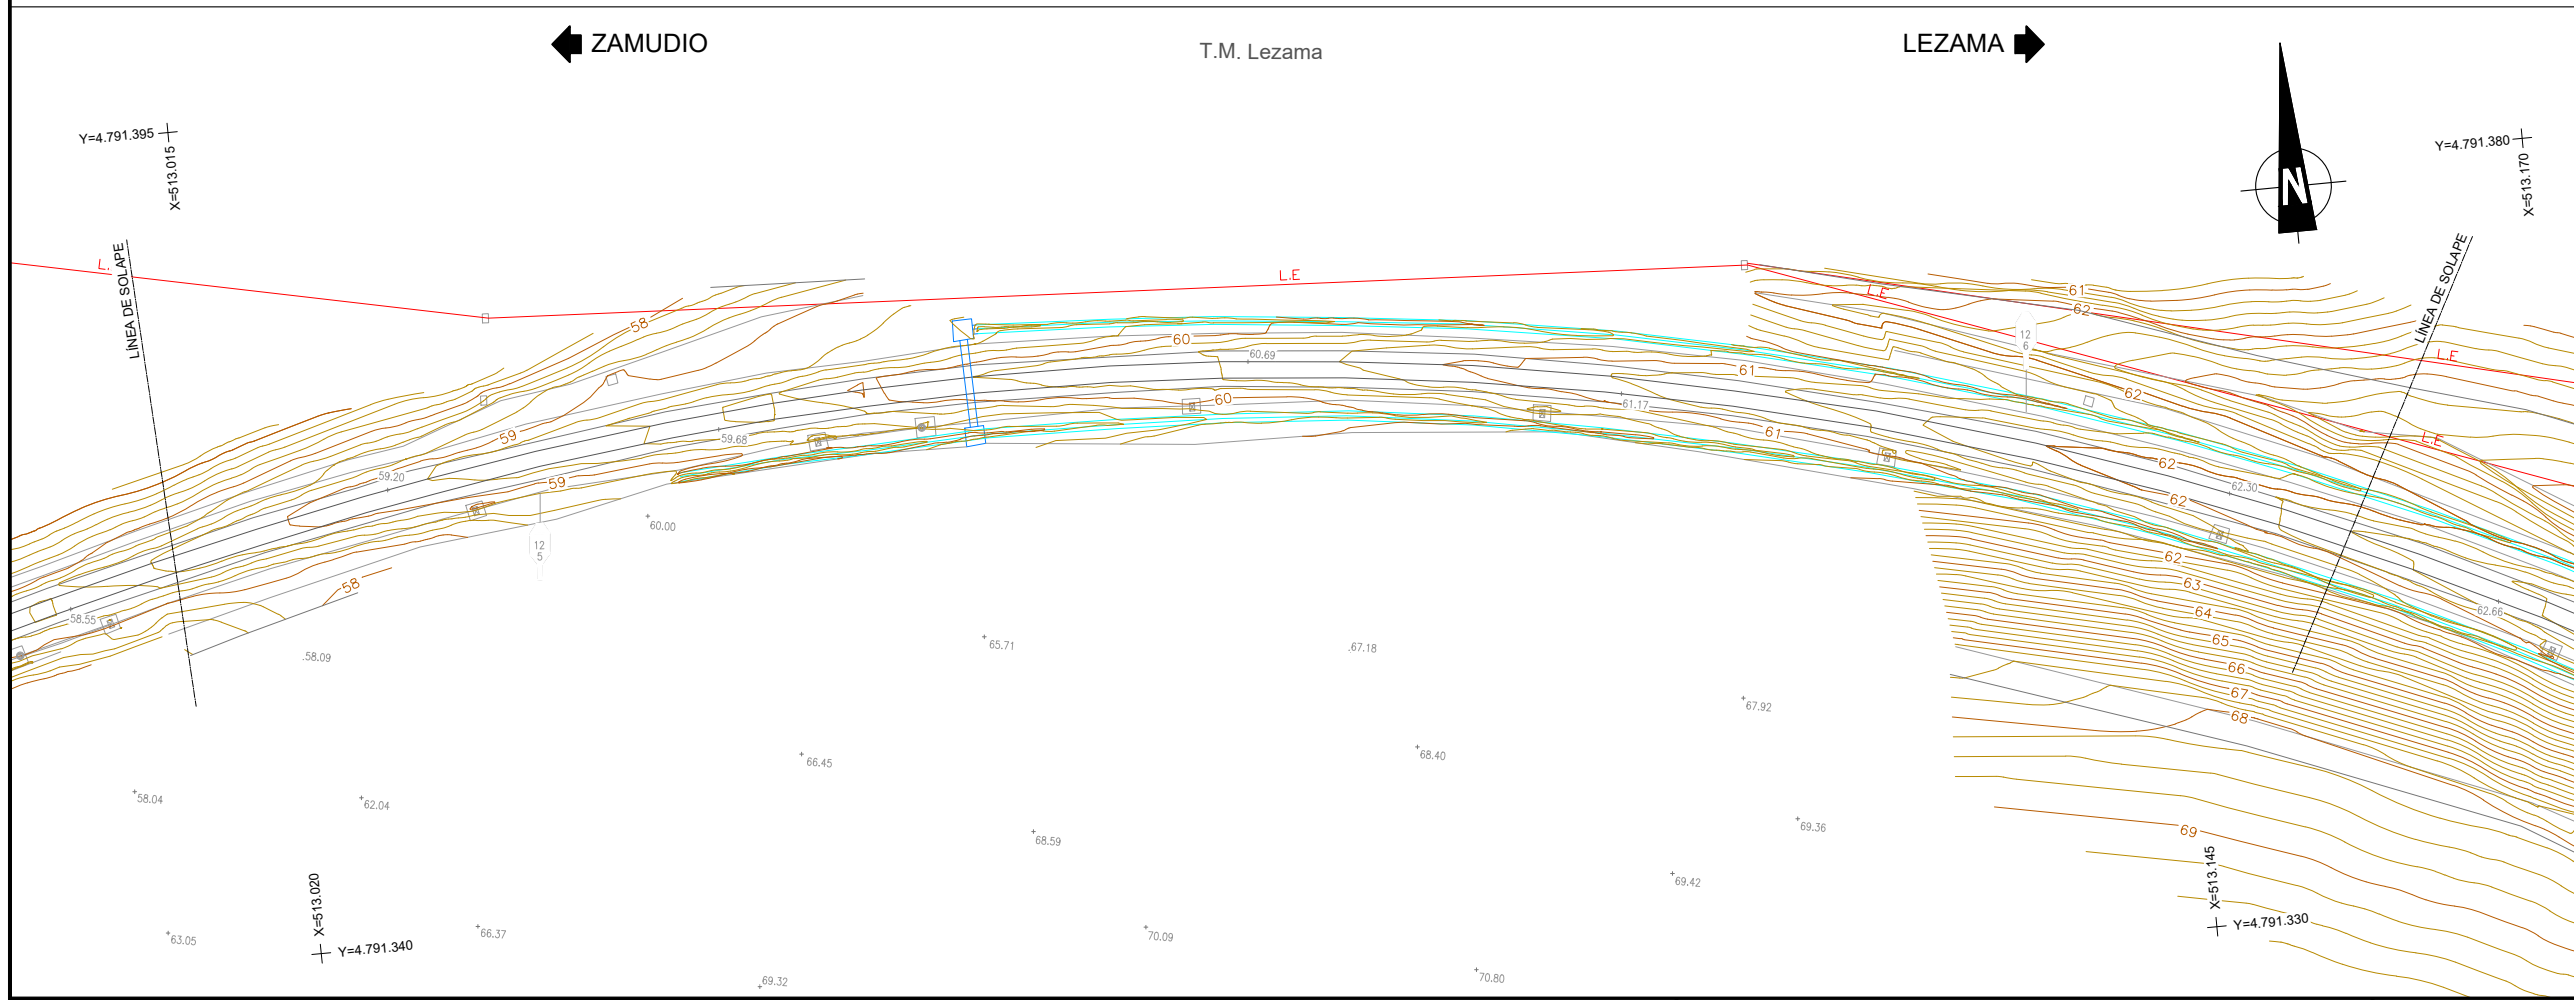

REV.	CLASE DE MODIFICACION	FECHA	NOMBRE	COMP.	OBRA
A	PRIMERA EMISION	Oct. 20	ESTEYCO	ETS	

BERRIKUSPENAK / REVISIONES

AHOLKULARIA / CONSULTOR	INGENIARI EGILEA INGENIERA AUTORA
ESTEYCO	ALEJANDRA FERNÁNDEZ VALLEDOR ICCP Nº de Colegiada 18018

AHOLKULARIAREN ERREFERENTZIA REFERENCIA CONSULTOR	ERREFERENTZIA REFERENCIA
--	-----------------------------

5-RVZL-20-009-A