


PLANTA
ESCALA 1:250

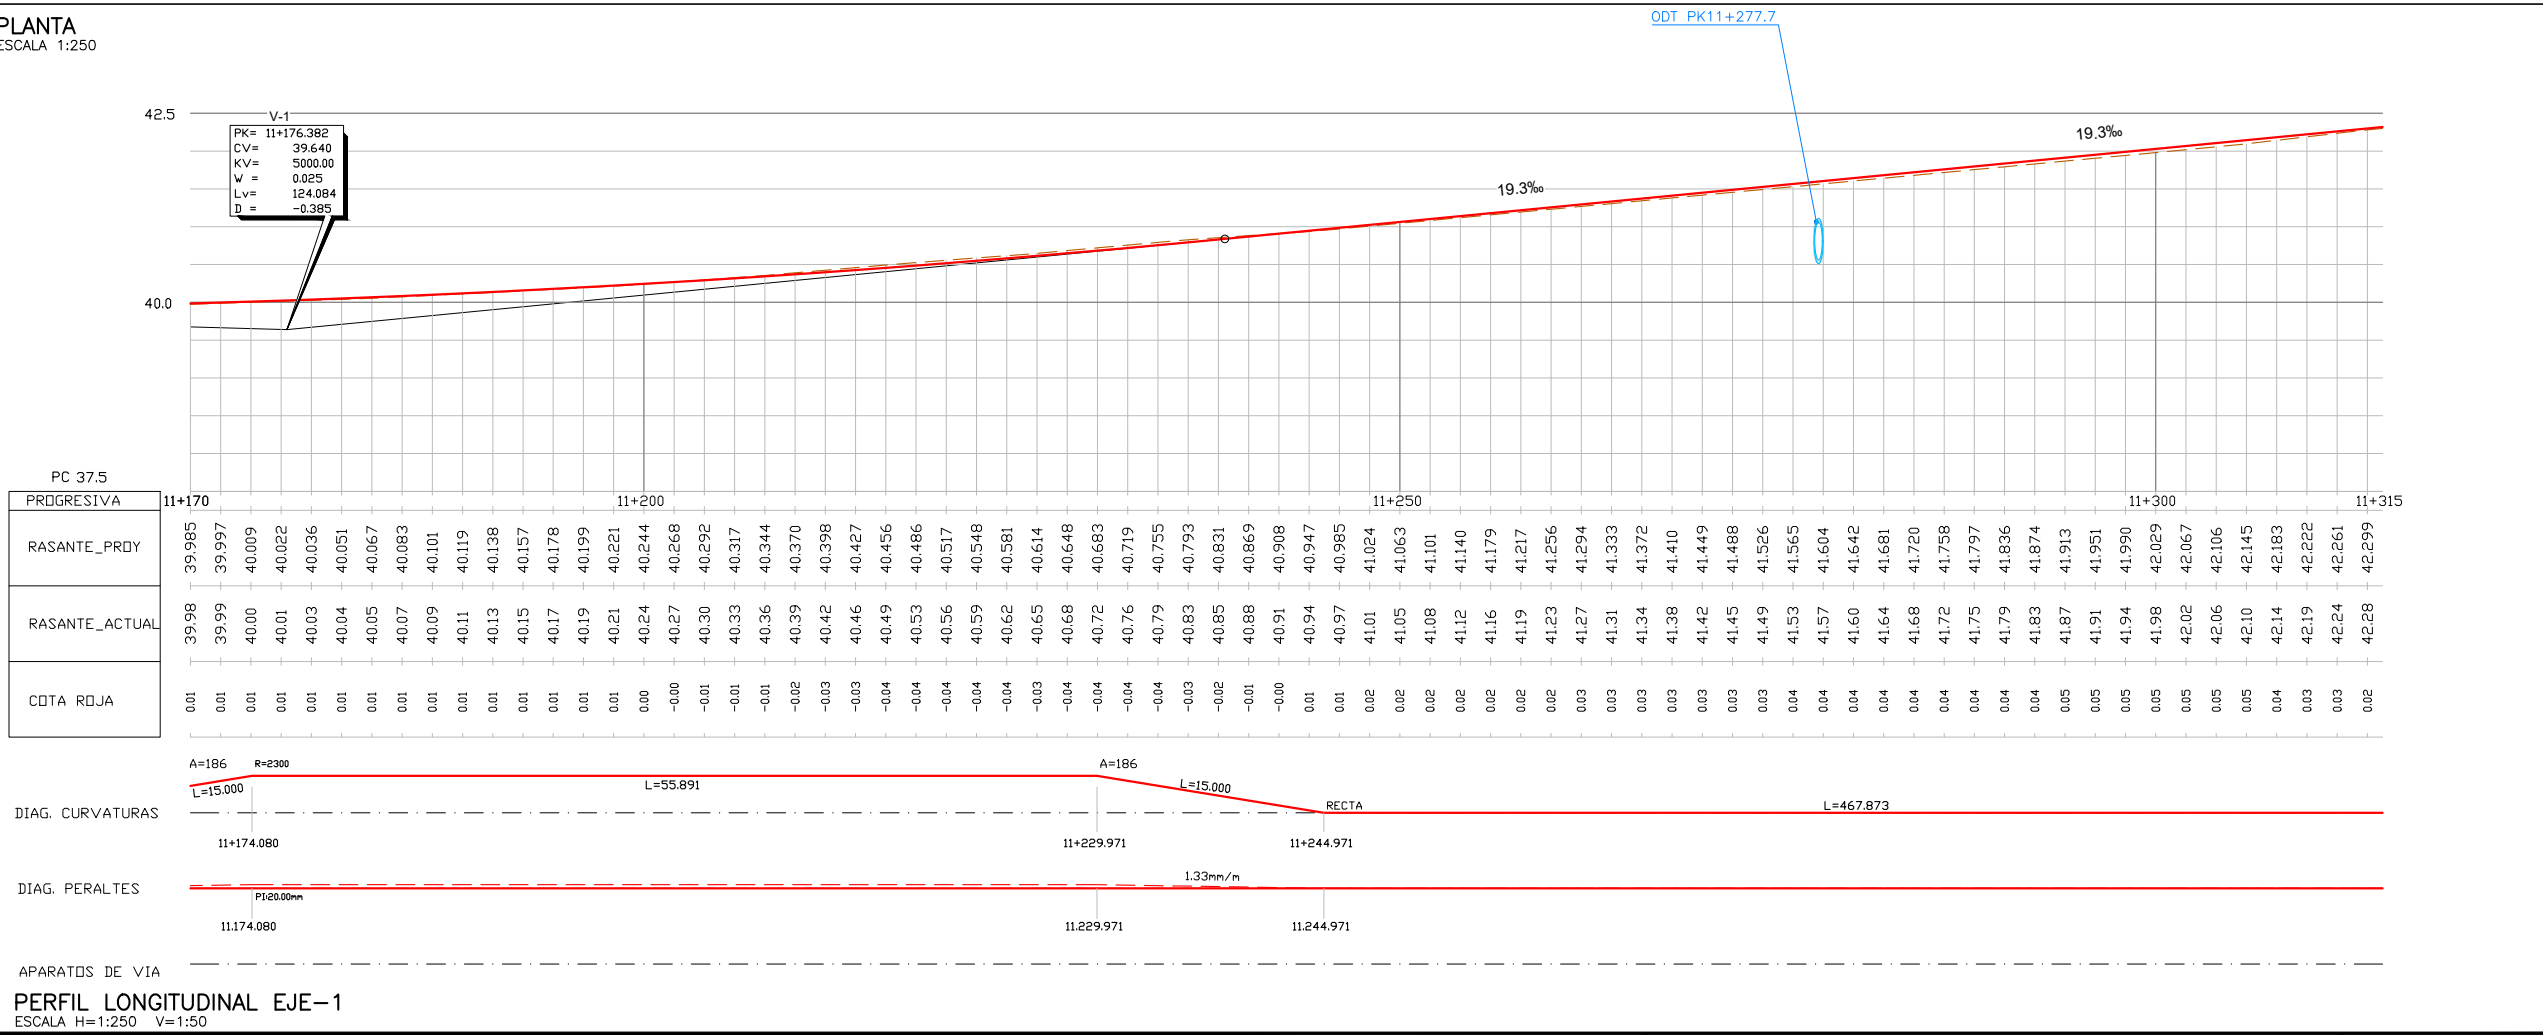

PERFIL LONGITUDINAL EJE-1
ESCALA H=1:250 V=1:50

A	PRIMERA EMISION	Oct. 20	ESTEYCO	ETS
REV.	CLASE DE MODIFICACION	FECHA	NOMBRE	COMP. OBRA
BERRIKUSPENAK / REVISIONES				
AHOLKULARIA / CONSULTOR			INGENIARI EGILEA INGENIERA AUTORA	
ESTEYCO			ALEJANDRA FERNÁNDEZ VALLEDOR ICCP Nº de Colegiada 18018	
AHOLKULARIAREN ERREFERENTZIA REFERENCIA CONSULTOR		ERREFERENTZIA REFERENCIA		
5-RVZL-20-012-A				

EUSKO JAURLARITZA GOBIERNO VASCO

LURRALDE PLANGINTZA, ETXEBIZITZA ETA GARRAIO SAILA

DEPARTAMENTO DE PLANIFICACIÓN TERRITORIAL, VIVIENDA Y TRANSPORTES

euskal trenbide sarea

PROIEKTUAREN IKUSKAPENA ETA ZUZENDARITZA
INSPECCIÓN Y DIRECCIÓN DEL PROYECTO

ESKALA ORIGINALA
ESCALA ORIGINAL

V 1:50
H 1:250
EN DIN A1

ESKALA GRAFIKOA
ESCALA GRAFICA

PROIEKTUAREN IZENBURUA
TITULO DEL PROYECTO

**TXORIERRIKO LINEAREN ZAMUDIO - LEZAMA
TARTEAN TRENBIDEA BERRITZEKO ERAIKUNTZA-PROIEKTUA
PROYECTO CONSTRUCTIVO DE RENOVACIÓN DE VÍA
DEL TRAMO ZAMUDIO - LEZAMA DE LA LÍNEA DEL TXORIERRI**

PLANOAREN IZENBURUA
TITULO DEL PLANO

**TRAZADO
PLANTA Y PERFIL LONGITUDINAL VÍA
TRAZAKETA
OINPLANTA ETA ERRAILAREN ZEHARKAKO PROFILA**

PLANO ZK. / N. PLANO
2.41

ORRIA / HOJA
2 Sigue 3