



PLANTA
ESCALA 1:250

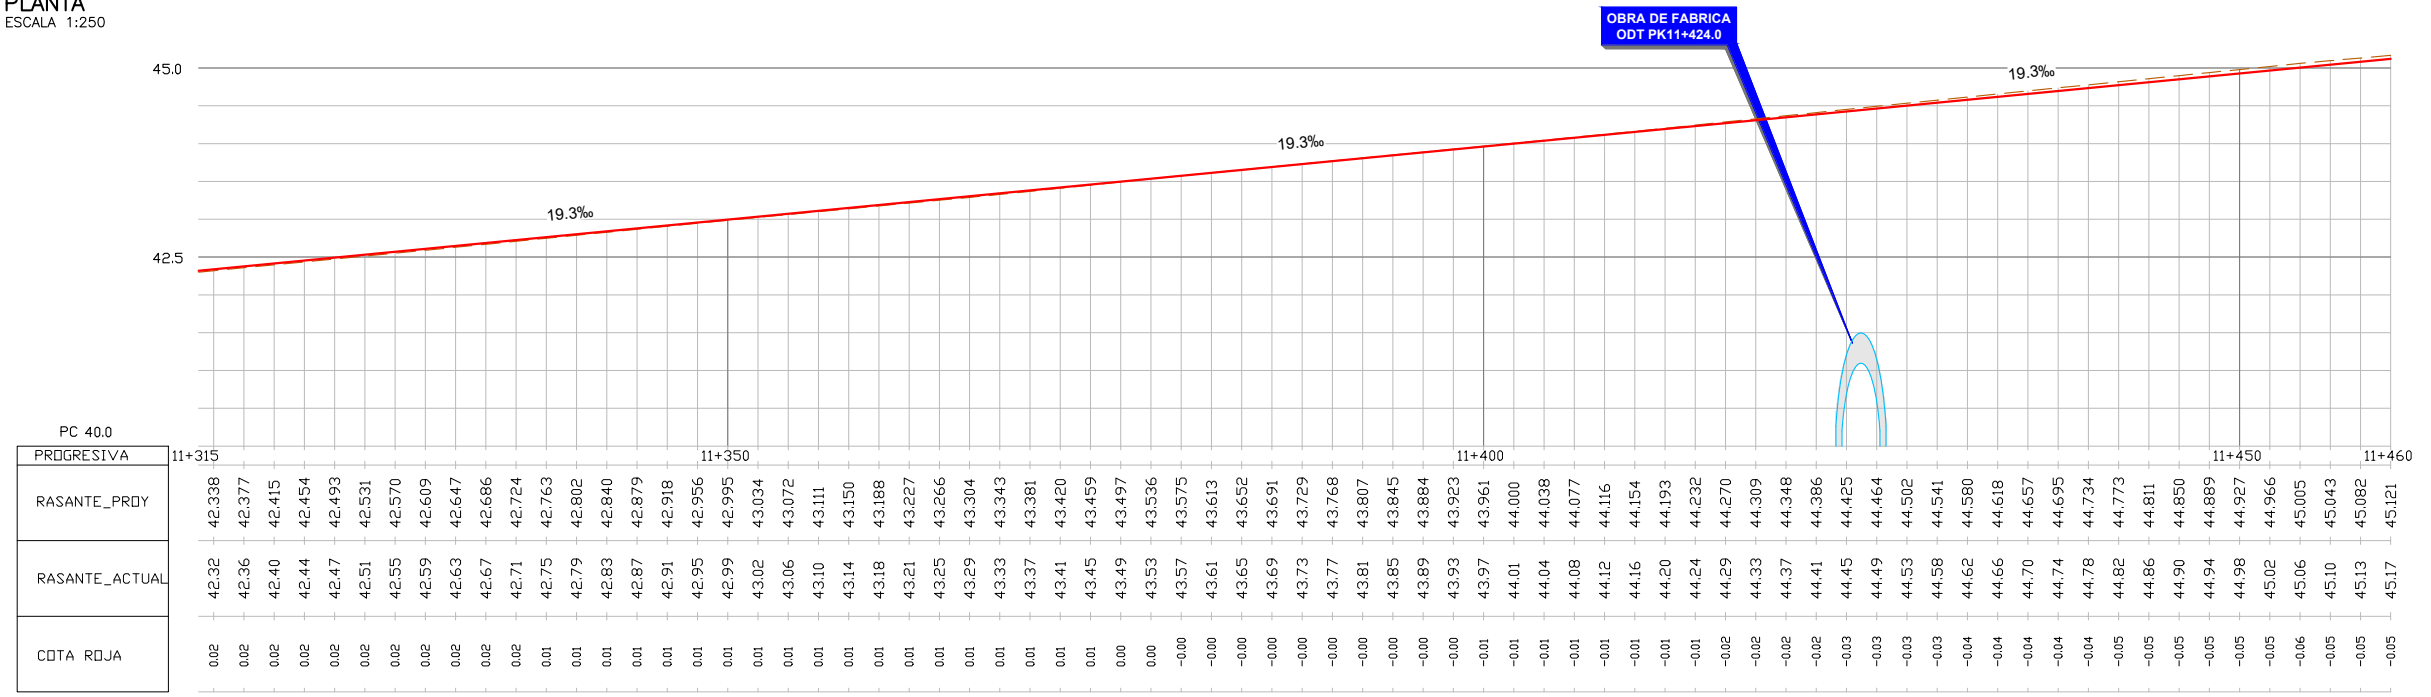

PROGRESIVA	11+315	11+350	11+400	11+450	11+460
RASANTE_PROY	42.338	42.377	42.415	42.454	42.493
RASANTE_ACTUAL	42.32	42.36	42.40	42.44	42.47
CDTA ROJA	0.02	0.02	0.02	0.02	0.02

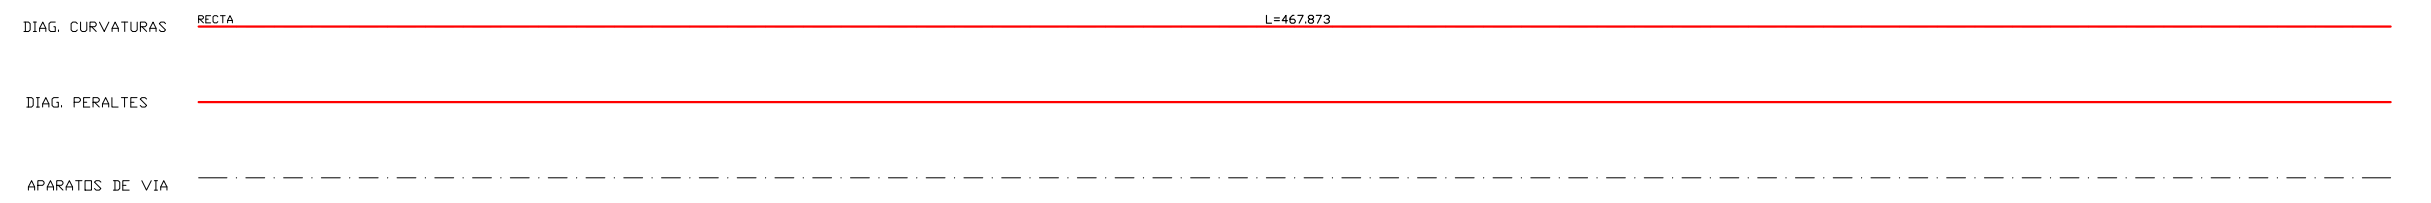

PERFIL LONGITUDINAL EJE-1
ESCALA H=1:250 V=1:50

A	PRIMERA EMISION	Oct. 20	ESTEYCO	ETS
REV.	CLASE DE MODIFICACION	FECHA	NOMBRE	COMP. OBRA
BERRIKUSPENAK / REVISIONES				
AHOLKULARIA / CONSULTOR		INGENIARI EGILEA INGENIERA AUTORA		
ESTEYCO		ALEJANDRA FERNÁNDEZ VALLEDOR ICCP Nº de Colegiada 18018		
AHOLKULARIAREN ERREFERENTZIA REFERENCIA CONSULTOR		ERREFERENTZIA REFERENCIA		
5-RVZL-20-013-A				

EUSKO JAURLARITZA GOBIERNO VASCO

LURRALDE PLANGINTZA, ETXEBIZITZA ETA GARRAIO SAILA

DEPARTAMENTO DE PLANIFICACIÓN TERRITORIAL, VIVIENDA Y TRANSPORTES

euskal trenbide sarea

PROIEKTUAREN IKUSKAPENA ETA ZUZENDARITZA
INSPECCIÓN Y DIRECCIÓN DEL PROYECTO

ESKALA ORIGINALA
ESCALA ORIGINAL

V 1:50
H 1:250
EN DIN A1

ESKALA GRAFIKOA
ESCALA GRAFICA

PROIEKTUAREN IZENBURUA
TITULO DEL PROYECTO

TXORIERRIKO LINEAREN ZAMUDIO - LEZAMA
TARTEAN TRENBIDEA BERRITZEKO ERAIKUNTZA-PROIEKTUA
PROYECTO CONSTRUCTIVO DE RENOVACIÓN DE VÍA
DEL TRAMO ZAMUDIO - LEZAMA DE LA LÍNEA DEL TXORIERRI

PLANOAREN IZENBURUA
TITULO DEL PLANO

TRAZADO
PLANTA Y PERFIL LONGITUDINAL VÍA
TRAZAKETA
OINPLANTA ETA ERRAILAREN ZEHARKAKO PROFILA

PLANO ZK. / N. PLANO
2.4.1

ORRIA / HOJA
3 Sigue 4