


OHARRAK :
NOTAS :

DISTRIBUCIÓN DE HOJAS

PLANTA
ESCALA 1:250

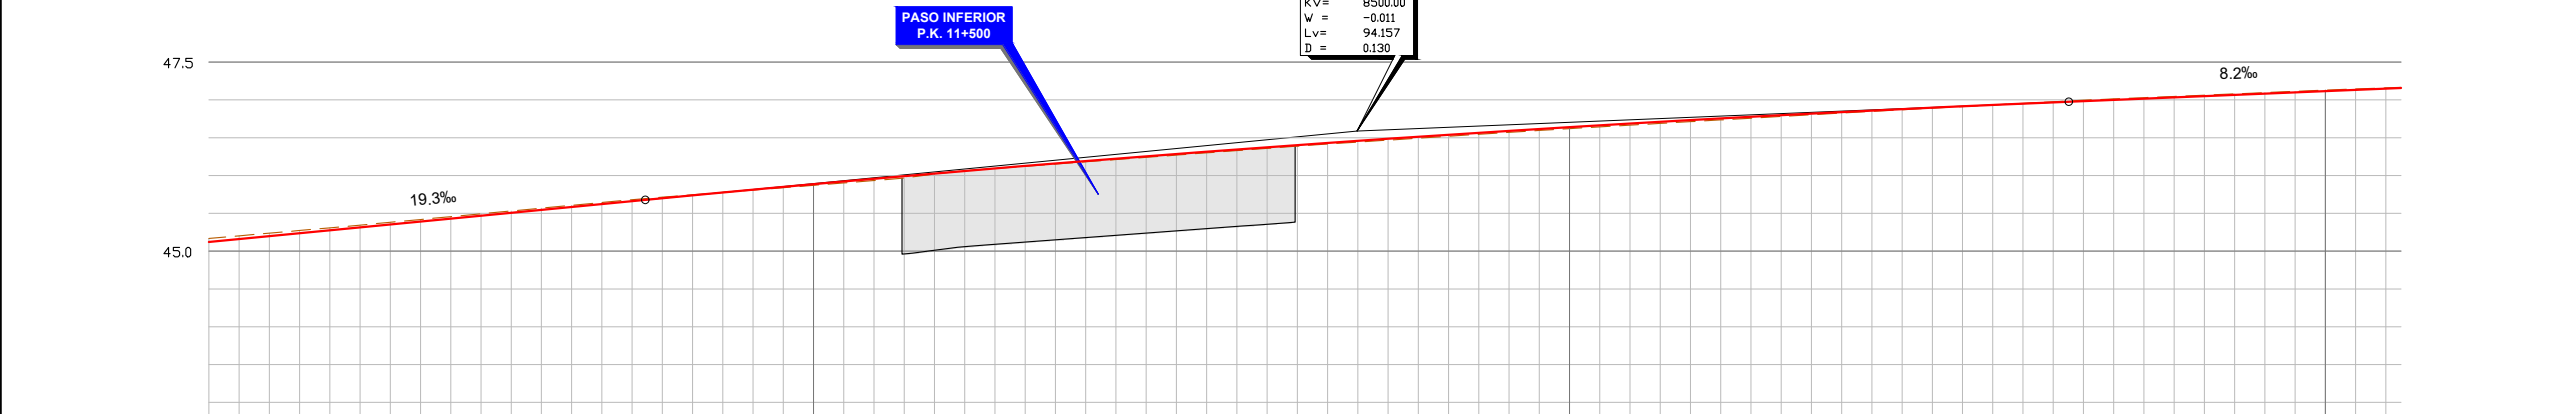

PC 42.5	PROGRESIVA	RASANTE_PROY	RASANTE_ACTUAL	CDTA ROJA
	11+460	45.121	45.17	-0.05
		45.159	45.20	-0.04
		45.198	45.24	-0.04
		45.237	45.27	-0.04
		45.275	45.31	-0.03
		45.314	45.34	-0.03
		45.353	45.38	-0.03
		45.391	45.42	-0.03
		45.430	45.46	-0.03
		45.468	45.49	-0.03
		45.507	45.53	-0.02
		45.546	45.57	-0.02
		45.584	45.61	-0.02
		45.623	45.64	-0.02
		45.662	45.68	-0.02
		45.700	45.71	-0.01
		45.738	45.75	-0.01
		45.776	45.78	-0.00
		45.813	45.81	0.01
		45.850	45.84	0.01
		45.886	45.87	0.02
		45.922	45.90	0.02
		45.957	45.93	0.02
		45.992	45.97	0.02
		46.027	46.02	0.01
		46.061	46.06	-0.00
		46.094	46.09	0.00
		46.127	46.12	0.00
		46.159	46.15	0.01
		46.191	46.18	0.01
		46.223	46.21	0.01
		46.254	46.24	0.01
		46.285	46.27	0.01
		46.315	46.30	0.01
		46.345	46.33	0.02
		46.374	46.36	0.01
		46.403	46.39	0.01
		46.431	46.42	0.01
		46.459	46.44	0.02
		46.486	46.47	0.02
		46.513	46.49	0.02
		46.539	46.52	0.02
		46.565	46.55	0.02
		46.590	46.57	0.02
		46.615	46.60	0.02
		46.640	46.62	0.02
		46.664	46.64	0.02
		46.688	46.67	0.02
		46.711	46.69	0.02
		46.733	46.71	0.02
		46.755	46.74	0.02
		46.777	46.76	0.02
		46.798	46.78	0.02
		46.819	46.80	0.01
		46.839	46.83	0.01
		46.859	46.85	0.01
		46.878	46.87	0.01
		46.897	46.89	0.01
		46.916	46.91	0.00
		46.934	46.93	-0.00
		46.951	46.95	-0.00
		46.968	46.98	-0.01
		46.984	47.00	-0.01
		47.001	47.01	-0.01
		47.017	47.03	-0.01
		47.034	47.05	-0.01
		47.050	47.06	-0.01
		47.067	47.08	-0.01
		47.083	47.10	-0.01
		47.100	47.11	-0.01
		47.116	47.13	-0.01
		47.133	47.15	-0.01
		47.149	47.16	-0.01

DIAG. CURVATURAS **RECTA** L=467.873

DIAG. PERALTES

APARATOS DE VIA
PERFIL LONGITUDINAL EJE-1
ESCALA H=1:250 V=1:50

A	PRIMERA EMISION	Oct. 20	ESTEYCO	ETS
REV.	CLASE DE MODIFICACION	FECHA	NOMBRE	COMP. OBRA
BERRIKUSPENAK / REVISIONES				
AHOLKULARIA / CONSULTOR		INGENIARI EGILEA INGENIERA AUTORA		
ESTEYCO		ALEJANDRA FERNÁNDEZ VALLEDOR ICCP Nº de Colegiada 18018		
AHOLKULARIAREN ERREFERENTZIA REFERENCIA CONSULTOR		ERREFERENTZIA REFERENCIA		
5-RVZL-20-014-A				

EUSKO JAURLARITZA GOBIERNO VASCO
LURRALDE PLANGINTZA, ETXEBIZITZA ETA GARRAIO SAILA DEPARTAMENTO DE PLANIFICACIÓN TERRITORIAL, VIVIENDA Y TRANSPORTES

euskal trenbide sarea
PROIEKTUAREN IKUSKAPENA ETA ZUZENDARITZA INSPECCIÓN Y DIRECCIÓN DEL PROYECTO

ESKALA ORIGINALA ESCALA ORIGINAL 0 2.5 5 7.5 10 12.5 15 17.5 20 22.5 25
V 1:50 H 1:250 EN DIN A1 ESKALA GRAFIKOA ESCALA GRAFICA

PROIEKTUAREN IZENBURUA TITULO DEL PROYECTO **TXORRIERIKO LINEAREN ZAMUDIO - LEZAMA TARTEAN TRENBIDEA BERRITZEKO ERAIKUNTZA-PROIEKTUA**
PROYECTO CONSTRUCTIVO DE RENOVACIÓN DE VÍA DEL TRAMO ZAMUDIO - LEZAMA DE LA LÍNEA DEL TXORRIERI

PLANOAREN IZENBURUA TITULO DEL PLANO **TRAZADO PLANTA Y PERFIL LONGITUDINAL VÍA TRAZAKETA**
OINPLANTA ETA ERRAILAREN ZEHARKAKO PROFILA

PLANO ZK. / N. PLANO **2.4.1**
ORRIA / HOJA **4** Sigue 5