



OHARRAK :
NOTAS :

DISTRIBUCIÓN DE HOJAS

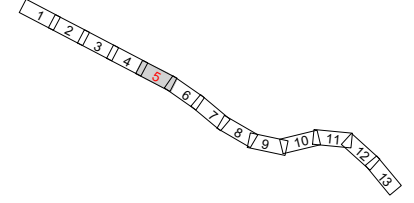

PLANTA
ESCALA 1:250

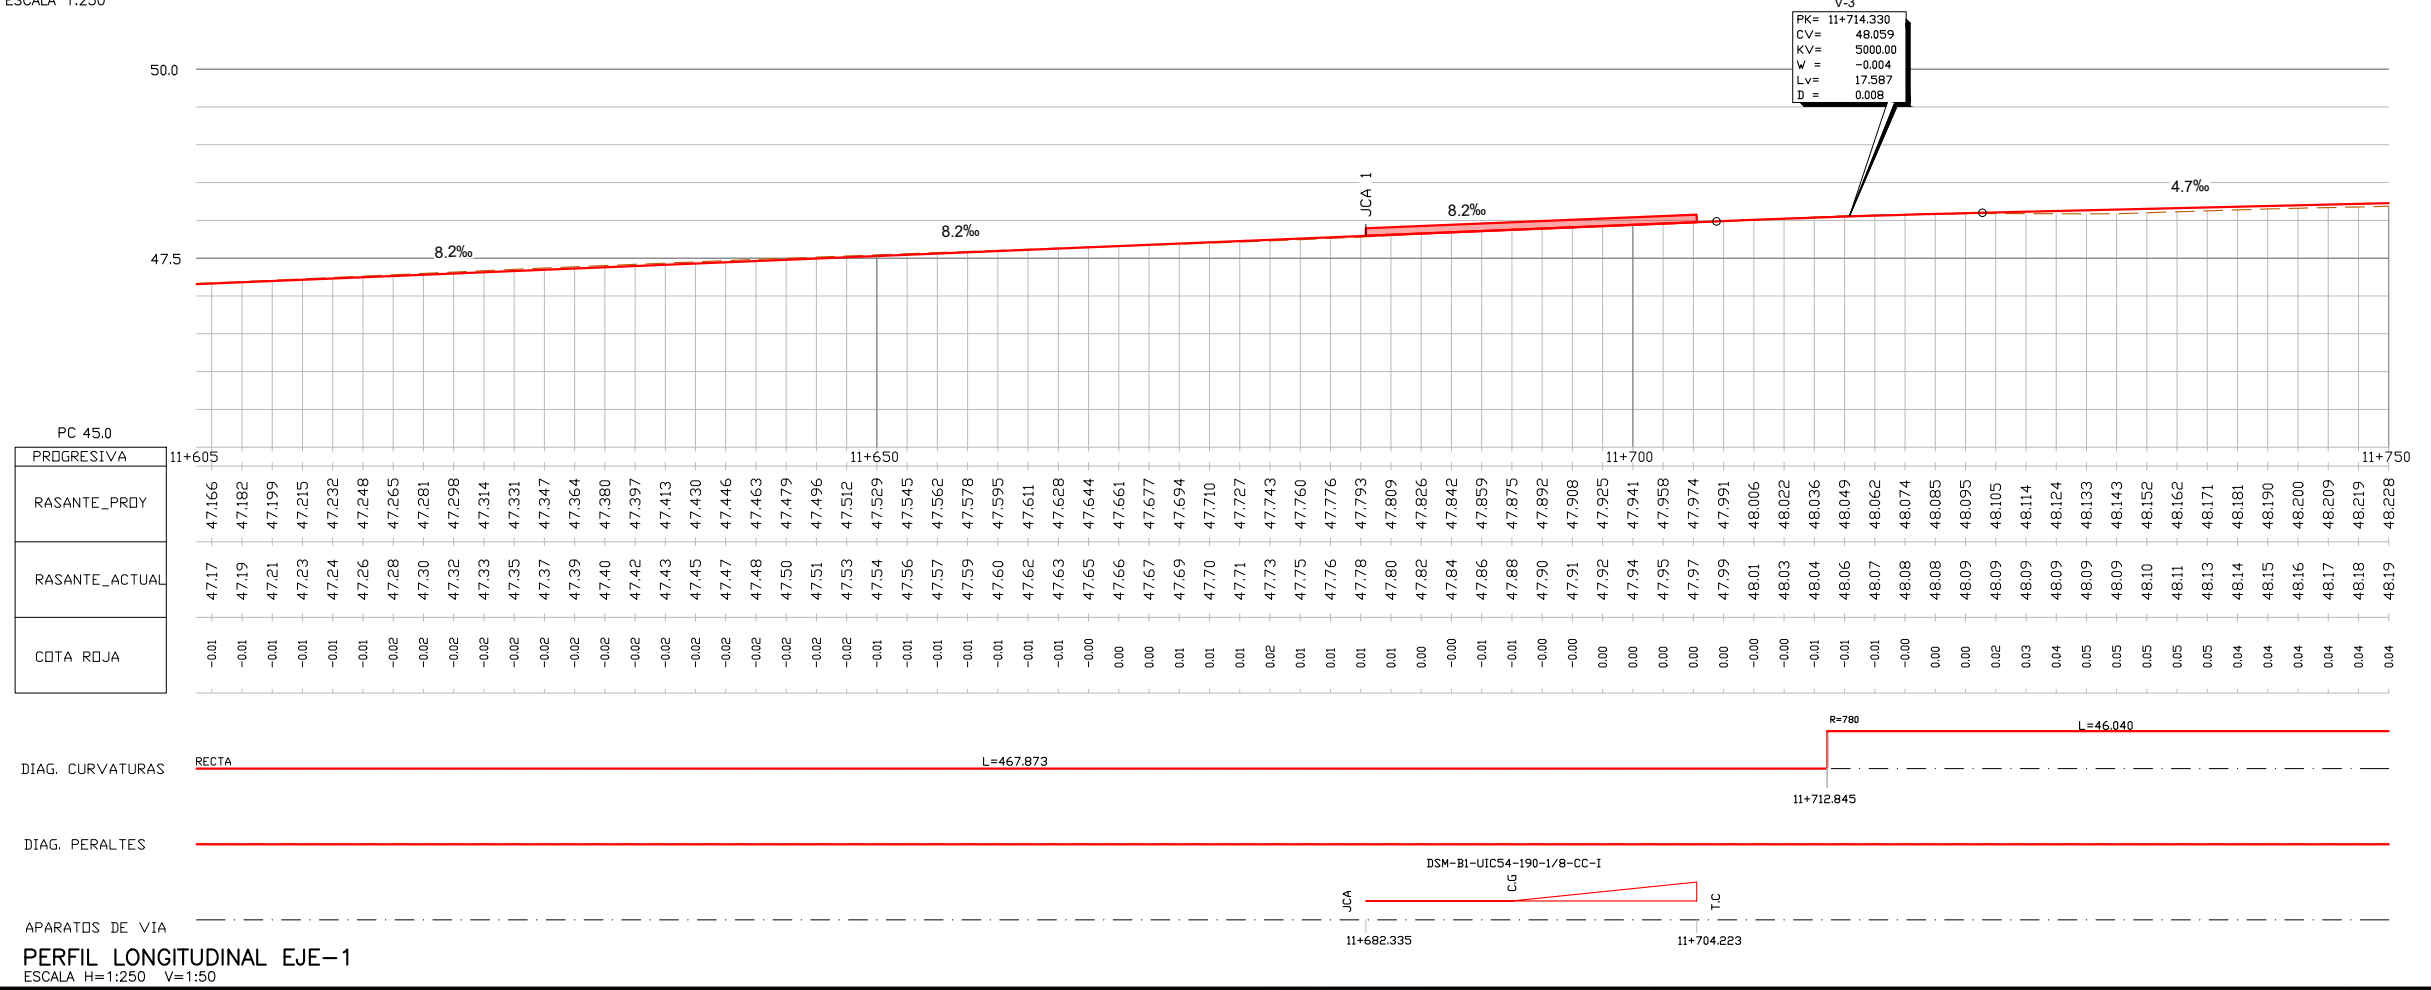

A	PRIMERA EMISION	Oct. 20	ESTEYCO	ETS
REV.	CLASE DE MODIFICACION	FECHA	NOMBRE	COMP. OBRA
BERRIKUSPENAK / REVISIONES				
AHOLKULARIA / CONSULTOR		INGENIARI EGILEA INGENIERA AUTORA		
ESTEYCO		ALEJANDRA FERNÁNDEZ VALLEDOR ICCP N° de Colegiada 18018		
		AHOLKULARIAREN ERREFERENTZIA REFERENCIA CONSULTOR		
ERREFERENTZIA REFERENCIA		5-RVZL-20-015-A		