


OHARRAK :
NOTAS :

DISTRIBUCIÓN DE HOJAS

PLANTA
ESCALA 1:250


V-5

PK=	11+897.069
CV=	48.473
KV=	7000.00
W =	0.005
Lv=	38.034
D =	-0.026

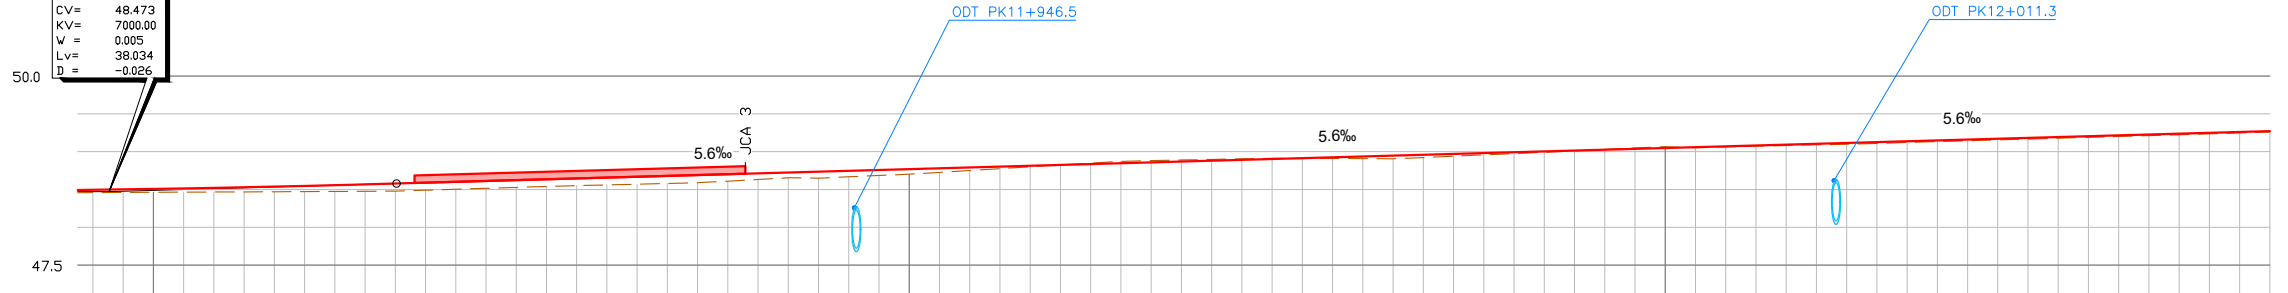

PC 45.0

PROGRESIVA	11+895	11+900	11+950	12+000	12+040
RASANTE_PRDY	48.495	48.501	48.507	48.514	48.522
RASANTE_ACTUAL	48.46	48.46	48.46	48.47	48.47
CDTA RDJA	0.04	0.04	0.05	0.06	0.06

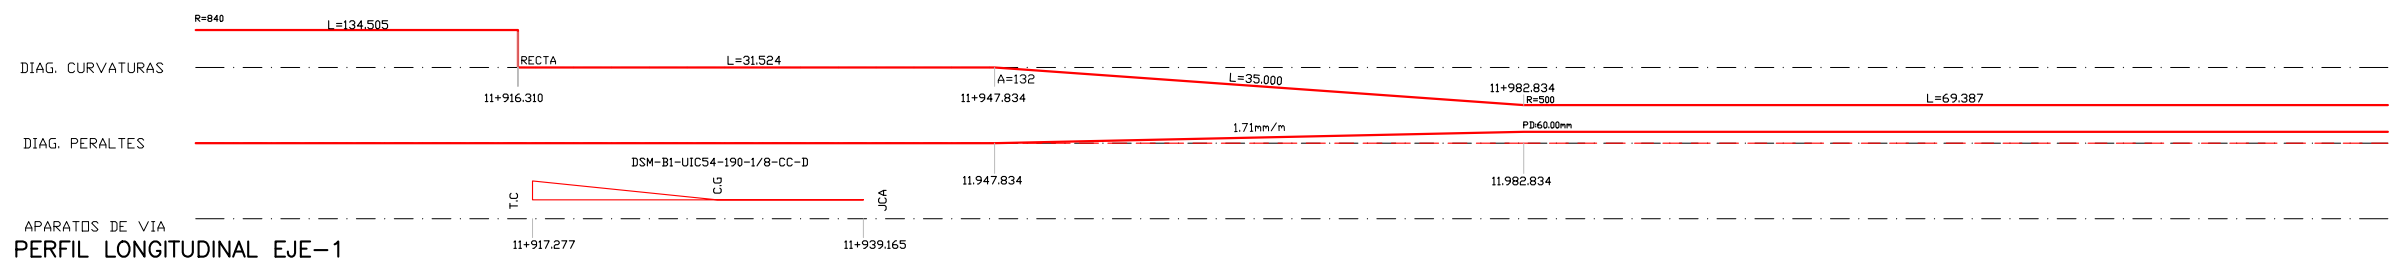

APARATOS DE VIA
PERFIL LONGITUDINAL EJE-1

ESCALA H=1:250 V=1:50

A	PRIMERA EMISION	Oct. 20	ESTEYCO	ETS
REV.	CLASE DE MODIFICACION	FECHA	NOMBRE	COMP. OBRA
BERRIKUSPENAK / REVISIONES				
AHOLKULARIA / CONSULTOR		INGENIARI EGILEA INGENIERA AUTORA		
ESTEYCO		ALEJANDRA FERNÁNDEZ VALLEDOR ICCP Nº de Colegiada 18018		
AHOLKULARIAREN ERREFERENTZIA REFERENCIA CONSULTOR		ERREFERENTZIA REFERENCIA		
5-RVZL-20-017-A				

EUSKO JAURLARITZA GOBIERNO VASCO

LURRALDE PLANGINTZA, ETXEBIZITZA ETA GARRAIO SAILA

DEPARTAMENTO DE PLANIFICACIÓN TERRITORIAL, VIVIENDA Y TRANSPORTES

euskal trenbide sarea

PROIEKTUAREN IKUSKAPENA ETA ZUZENDARITZA
INSPECCIÓN Y DIRECCIÓN DEL PROYECTO

ESKALA ORIGINALA
ESCALA ORIGINAL

V 1:50
H 1:250
EN DIN A1

ESKALA GRAFIKOA
ESCALA GRAFICA

PROIEKTUAREN IZENBURUA
TITULO DEL PROYECTO

**TXORIERRIKO LINEAREN ZAMUDIO - LEZAMA
TARTEAN TRENBIDEA BERRITZEKO ERAIKUNTZA-PROIEKTUA
PROYECTO CONSTRUCTIVO DE RENOVACIÓN DE VÍA
DEL TRAMO ZAMUDIO - LEZAMA DE LA LÍNEA DEL TXORIERRI**

PLANOAREN IZENBURUA
TITULO DEL PLANO

**TRAZADO
PLANTA Y PERFIL LONGITUDINAL VÍA
TRAZAKETA
OINPLANTA ETA ERRAILAREN ZEHARKAKO PROFILA**

PLANO ZK. / N. PLANO
2.4.1

ORRIA / HOJA
7 Sigue 8