


PLANTA  
ESCALA 1:250

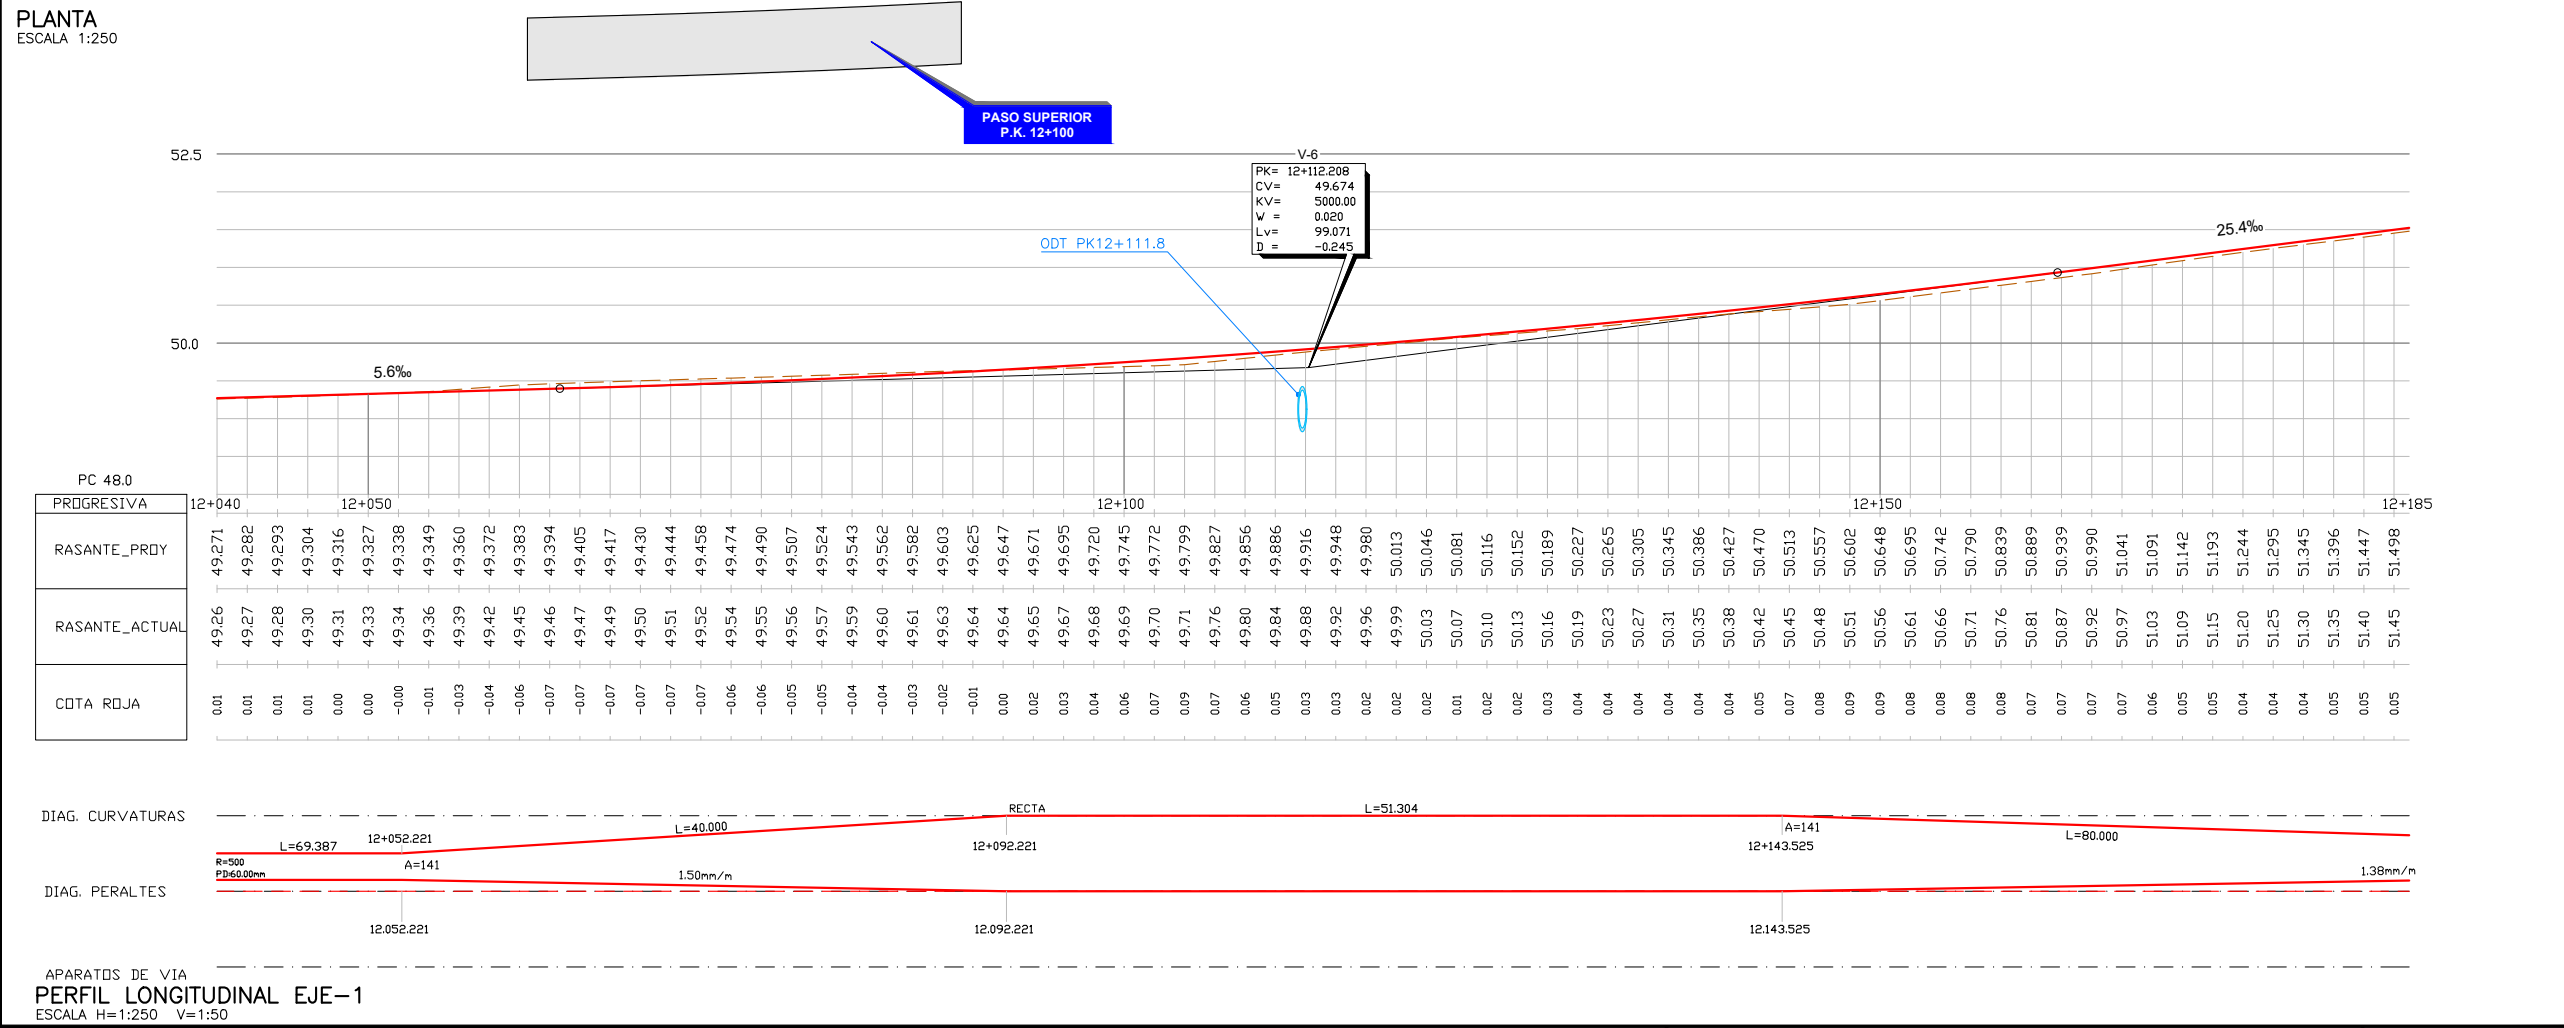

A	PRIMERA EMISION	Oct. 20	ESTEYCO	ETS
REV.	CLASE DE MODIFICACION	FECHA	NOMBRE	COMP. OBRA
BERRIKUSPENAK / REVISIONES				
AHOLKULARIA / CONSULTOR		INGENIARI EGILEA INGENIERA AUTORA		
<b>ESTEYCO</b>		ALEJANDRA FERNÁNDEZ VALLEDOR ICCP Nº de Colegiada 18018		
AHOLKULARIAREN ERREFERENTZIA REFERENCIA CONSULTOR		ERREFERENTZIA REFERENCIA		
5-RVZL-20-018-A				

APARATOS DE VIA  
**PERFIL LONGITUDINAL EJE-1**  
ESCALA H=1:250 V=1:50

**EUSKO JAURLARITZA**  
LURRALDE PLANGINTZA  
ETXEBIZITZA ETA GARRAIO SAILA

**GOBIERNO VASCO**  
DEPARTAMENTO DE PLANIFICACIÓN  
TERRITORIAL, VIVIENDA Y TRANSPORTES

**euskal trenbide sarea**

PROIEKTUAREN IKUSKAPENA ETA ZUZENDARITZA  
INSPECCIÓN Y DIRECCIÓN DEL PROYECTO

ESKALA ORIGINALA  
ESCALA ORIGINAL

V 1:50  
H 1:250  
EN DIN A1

ESKALA GRAFIKOA  
ESCALA GRAFICA

PROIEKTUAREN IZENBURUA  
TITULO DEL PROYECTO

**TXORIERRIKO LINEAREN ZAMUDIO - LEZAMA**  
TARTEAN TRENBIDEA BERRITZEKO ERAIKUNTZA-PROIEKTUA  
PROYECTO CONSTRUCTIVO DE RENOVACIÓN DE VÍA  
DEL TRAMO ZAMUDIO - LEZAMA DE LA LÍNEA DEL TXORIERRI

PLANOAREN IZENBURUA  
TITULO DEL PLANO

**TRAZADO**  
PLANTA Y PERFIL LONGITUDINAL VÍA  
TRAZAKETA  
OINPLANTA ETA ERRAILAREN ZEHARKAKO PROFILA

PLANO ZK. / N. PLANO  
**2.4.1**

ORRIA / HOJA  
8 Sigue 9