


PLANTA
ESCALA 1:250

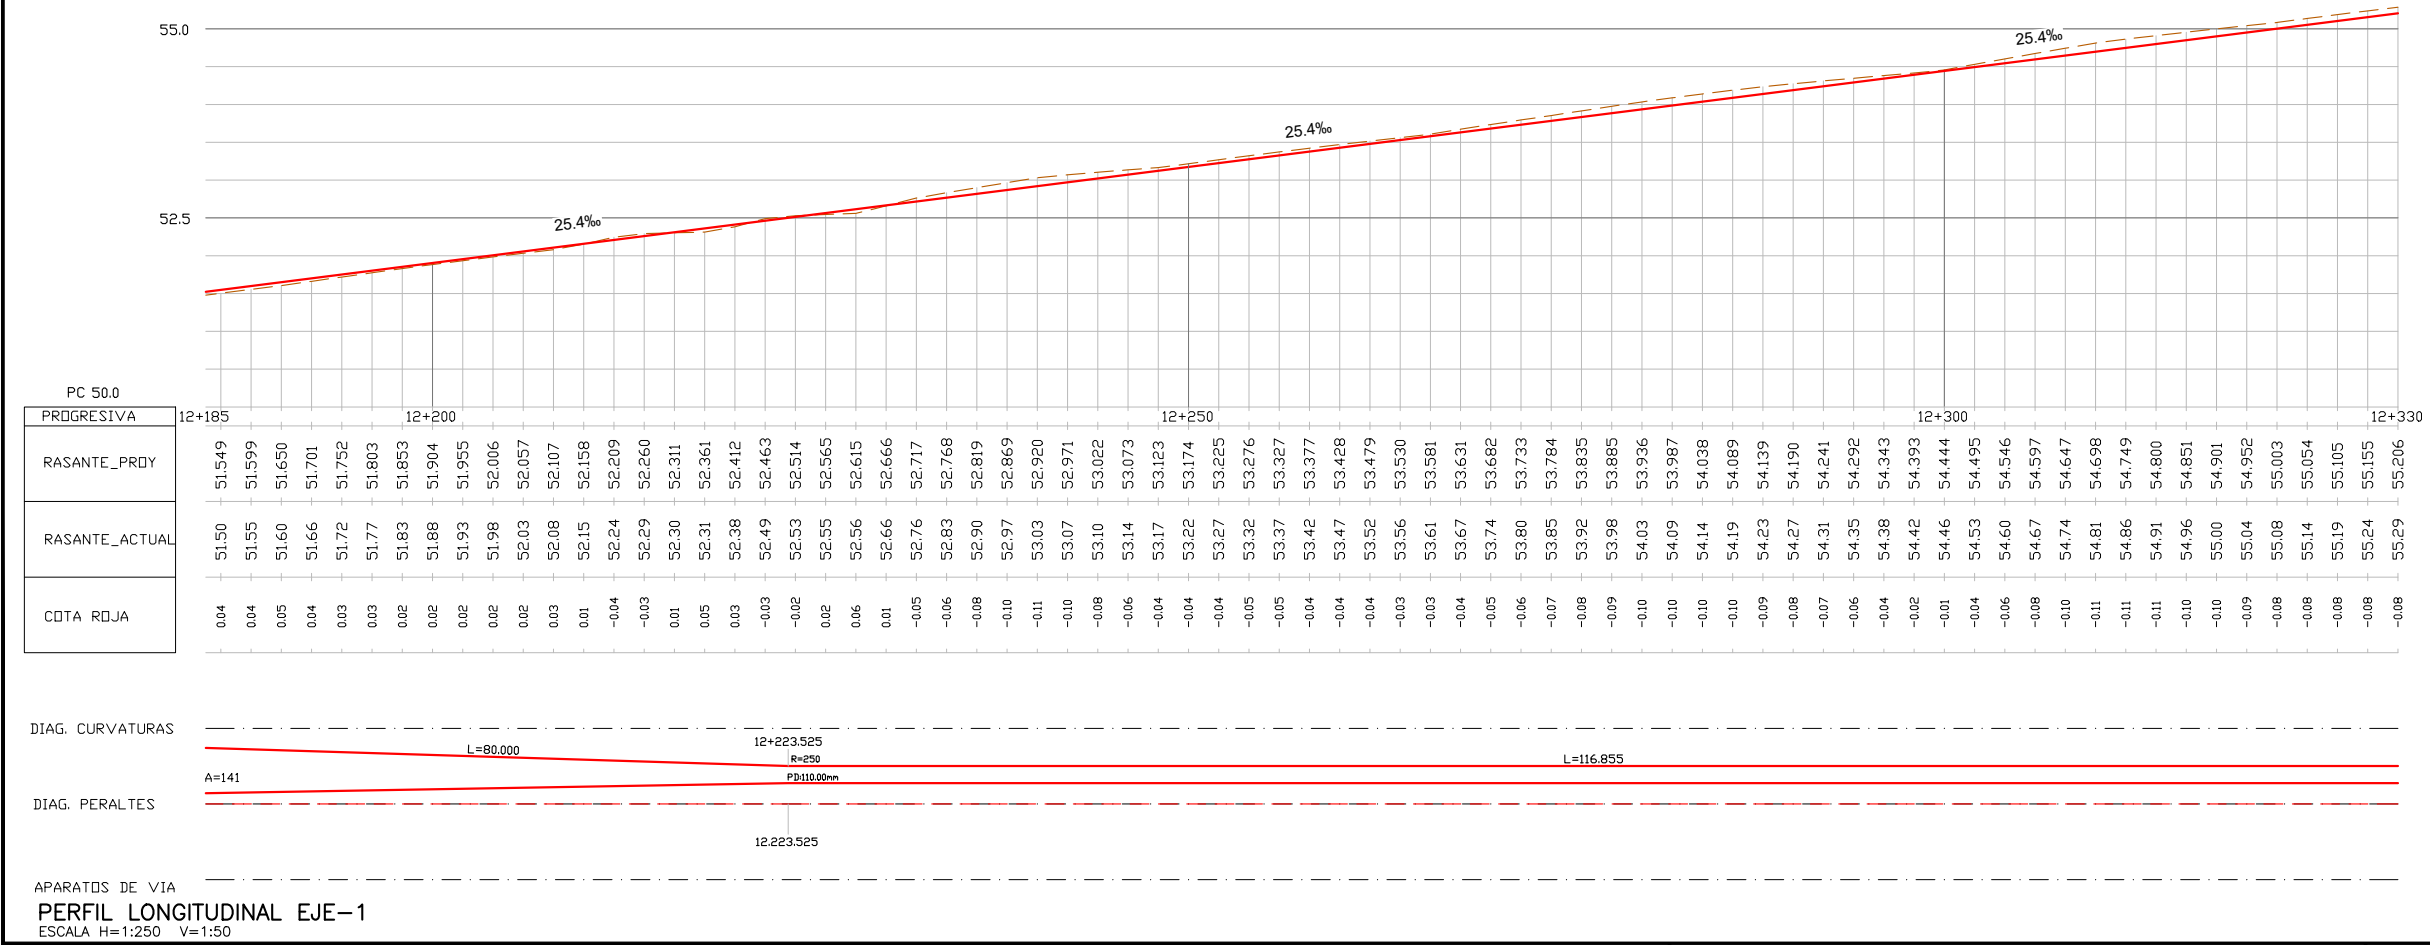

A	PRIMERA EMISION	Oct. 20	ESTEYCO	ETS
REV.	CLASE DE MODIFICACION	FECHA	NOMBRE	COMP. OBRA
BERRIKUSPENAK / REVISIONES				
AHOLKULARIA / CONSULTOR		INGENIARI EGILEA INGENIERA AUTORA		
ESTEYCO		ALEJANDRA FERNÁNDEZ VALLEDOR ICCP Nº de Colegiada 18018		
AHOLKULARIAREN ERREFERENTZIA REFERENCIA CONSULTOR		ERREFERENTZIA REFERENCIA		
5-RVZL-20-019-A				

EUSKO JAURLARITZA GOBIERNO VASCO

LURRALDE PLANGINTZA ETXEBIZITZA ETA GARRAIO SAILA DEPARTAMENTO DE PLANIFICACIÓN TERRITORIAL, VIVIENDA Y TRANSPORTES

euskal trenbide sarea

PROIEKTUAREN IKUSKAPENA ETA ZUZENDARITZA INSPECCIÓN Y DIRECCIÓN DEL PROYECTO

ESKALA ORIGINALA ESCALA ORIGINAL

V 1:50 H 1:250 EN DIN A1

ESKALA GRAFIKOA ESCALA GRAFICA

PROIEKTUAREN IZENBURUA TITULO DEL PROYECTO

TXORIERRIKO LINEAREN ZAMUDIO - LEZAMA TARTEAN TRENBIDEA BERRITZEKO ERAIKUNTZA-PROIEKTUA PROYECTO CONSTRUCTIVO DE RENOVACIÓN DE VÍA DEL TRAMO ZAMUDIO - LEZAMA DE LA LÍNEA DEL TXORIERRI

PLANOAREN IZENBURUA TITULO DEL PLANO

TRAZADO PLANTA Y PERFIL LONGITUDINAL VÍA TRAZAKETA OINPLANTA ETA ERRAILAREN ZEHARKAKO PROFILA

PLANO ZK. / N. PLANO 2.41

ORRIA / HOJA 9 Sigue 10