


OHARRAK :  
NOTAS :

DISTRIBUCIÓN DE HOJAS

PLANTA  
ESCALA 1:250


ANDEN  
ESTACIÓN LEZAMA

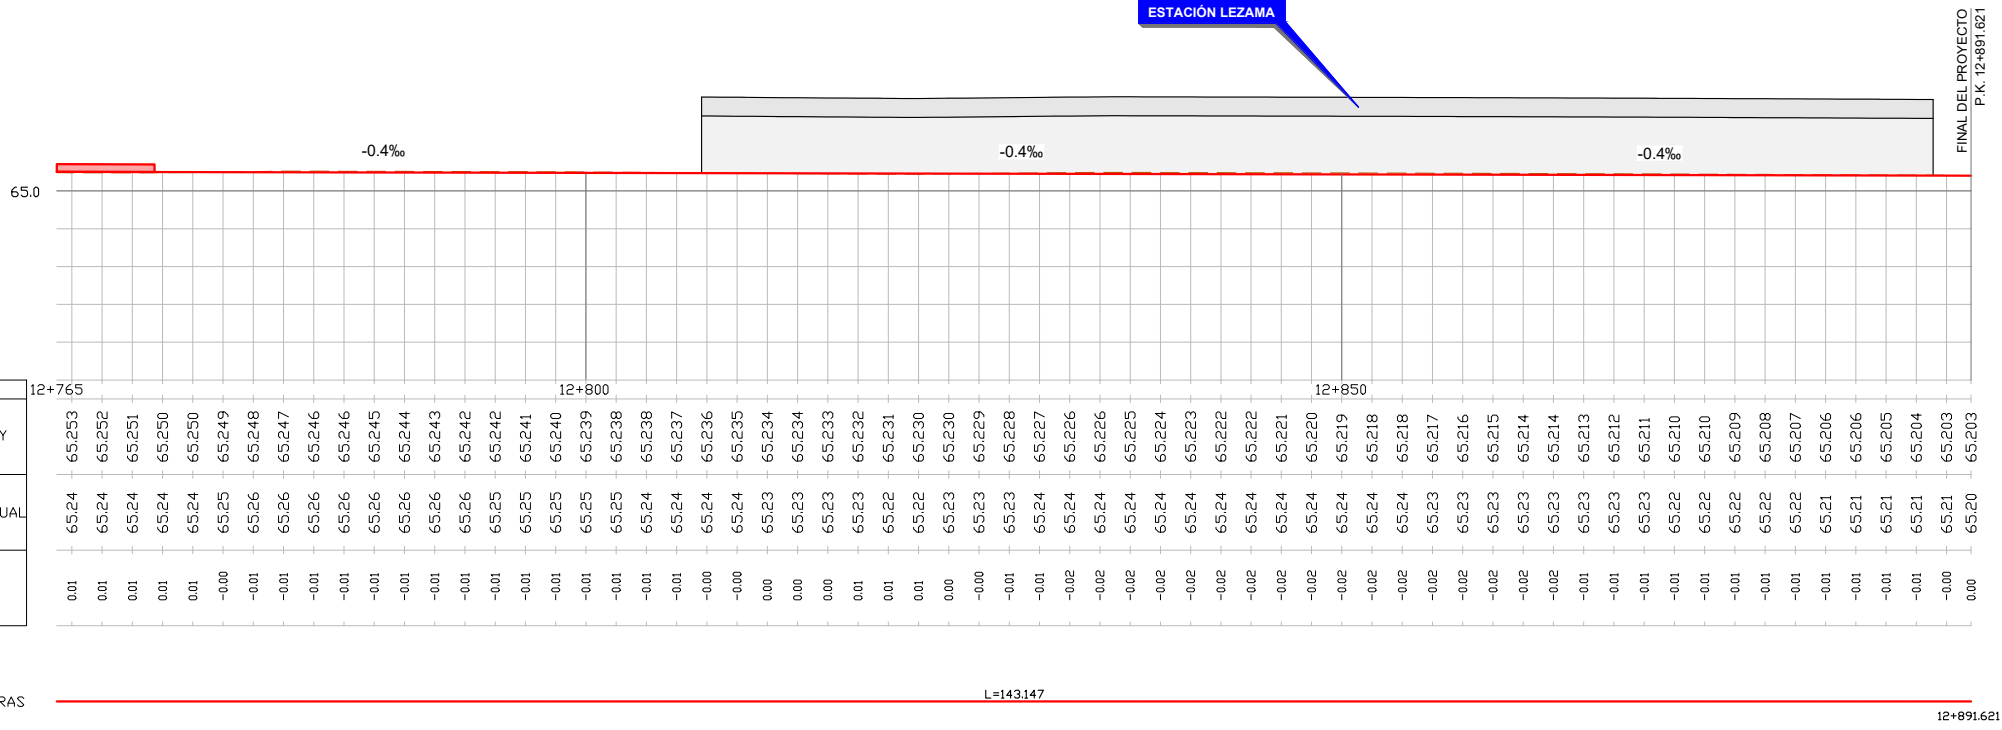

PC 62.5	PROGRESIVA	RASANTE_PROY	RASANTE_ACTUAL	CDTA RDJA
	12+765	65.253	65.24	0.01
		65.252	65.24	0.01
		65.251	65.24	0.01
		65.250	65.24	0.01
		65.249	65.25	-0.00
		65.248	65.26	-0.01
		65.247	65.26	-0.01
		65.246	65.26	-0.01
		65.245	65.26	-0.01
		65.244	65.26	-0.01
		65.243	65.26	-0.01
		65.242	65.26	-0.01
		65.241	65.25	-0.01
		65.240	65.25	-0.01
	12+800	65.239	65.25	-0.01
		65.238	65.25	-0.01
		65.237	65.24	-0.01
		65.236	65.24	-0.00
		65.235	65.24	-0.00
		65.234	65.23	0.00
		65.233	65.23	0.00
		65.232	65.23	0.01
		65.231	65.22	0.01
		65.230	65.22	0.01
		65.229	65.23	0.00
		65.228	65.23	-0.00
		65.227	65.24	-0.01
		65.226	65.24	-0.02
		65.225	65.24	-0.02
		65.224	65.24	-0.02
		65.223	65.24	-0.02
		65.222	65.24	-0.02
		65.221	65.24	-0.02
		65.220	65.24	-0.02
		65.219	65.24	-0.02
		65.218	65.24	-0.02
		65.217	65.23	-0.02
		65.216	65.23	-0.02
		65.215	65.23	-0.02
		65.214	65.23	-0.02
		65.213	65.23	-0.01
		65.212	65.23	-0.01
		65.211	65.22	-0.01
		65.210	65.22	-0.01
		65.209	65.22	-0.01
		65.208	65.22	-0.01
		65.207	65.22	-0.01
		65.206	65.21	-0.01
		65.205	65.21	-0.01
		65.204	65.21	-0.01
		65.203	65.21	-0.00
		65.203	65.20	0.00

DIAG. CURVATURAS L=143.147

DIAG. PERALTES

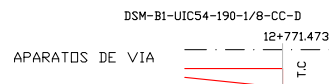

PERFIL LONGITUDINAL EJE-1  
ESCALA H=1:250 V=1:50

A	PRIMERA EMISION	Oct. 20	ESTEYCO	ETS
REV.	CLASE DE MODIFICACION	FECHA	NOMBRE	COMP. OBRA
BERRIKUSPENAK / REVISIONES				
AHOLKULARIA / CONSULTOR			INGENIARI EGILEA INGENIERA AUTORA	
<b>ESTEYCO</b>			ALEJANDRA FERNÁNDEZ VALLEDOR ICCP Nº de Colegiada 18018	
AHOLKULARIAREN ERREFERENTZIA REFERENCIA CONSULTOR		ERREFERENTZIA REFERENCIA		
5-RVZL-20-023-A				

**EUSKO JAURLARITZA** GOBIERNO VASCO

LURRALDE PLANGINTZA  
ETXEBIZITZA ETA GARRAIO SAILA

DEPARTAMENTO DE PLANIFICACIÓN  
TERRITORIAL, VIVIENDA Y TRANSPORTES

**euskal trenbide sarea**

PROIEKTUAREN IKUSKAPENA ETA ZUZENDARITZA  
INSPECCIÓN Y DIRECCIÓN DEL PROYECTO

ESKALA ORIGINALA  
ESCALA ORIGINAL

V 1:50  
H 1:250  
EN DIN A1

ESKALA GRAFIKOA  
ESCALA GRAFICA

PROIEKTUAREN IZENBURUA  
TITULO DEL PROYECTO

**TXORIERRIKO LINEAREN ZAMUDIO - LEZAMA  
TARTEAN TRENBIDEA BERRITZEKO ERAIKUNTZA-PROIEKTUA  
PROYECTO CONSTRUCTIVO DE RENOVACIÓN DE VÍA  
DEL TRAMO ZAMUDIO - LEZAMA DE LA LÍNEA DEL TXORIERRI**

PLANOAREN IZENBURUA  
TITULO DEL PLANO

**TRAZADO  
PLANTA Y PERFIL LONGITUDINAL VÍA  
TRAZAKETA  
OINPLANTA ETA ERRAILAREN ZEHARKAKO PROFILA**

PLANO ZK. / N. PLANO  
**2.4.1**

ORRIA / HOJA  
13 Sigue FIN